


PROJEKT ZBATIMI

OBJEKTI: Rikonstrukcion total i katit të parë dhe rifreskim lysterje dhe sistem elektrik i katit të dytë të godinës 2 katëshe të DRQ Tiranë.


PLANIMETRIA E KATIT PERDHE NE KUOTEN ±0.00 SH 1:100

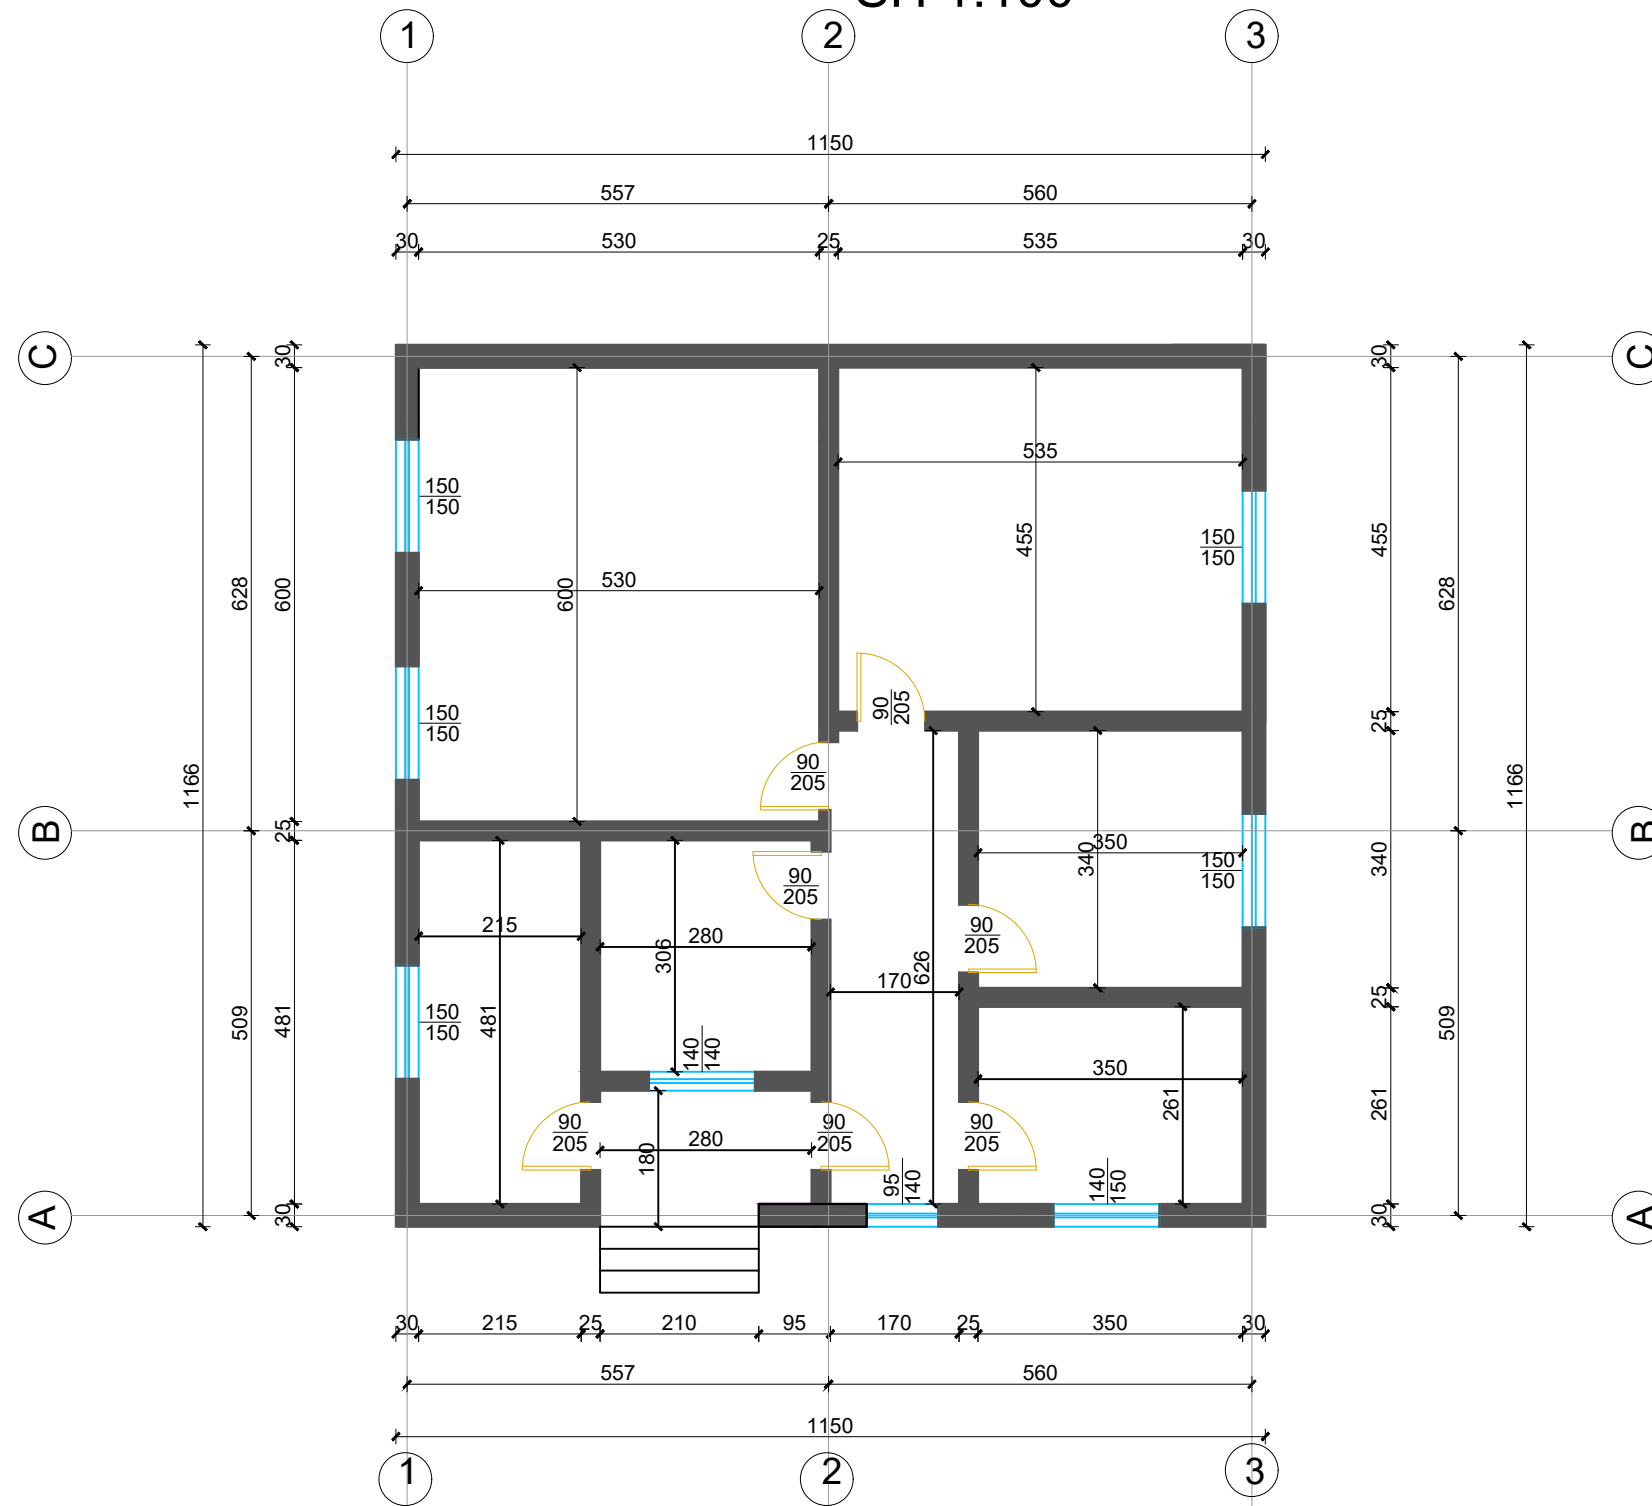

Hartoi: Inxh. Fitim Mata Inxh. Martin Rama

INSTALIME ELEKTRIKE (1)


KUOTA ±0.00, SH 1:100

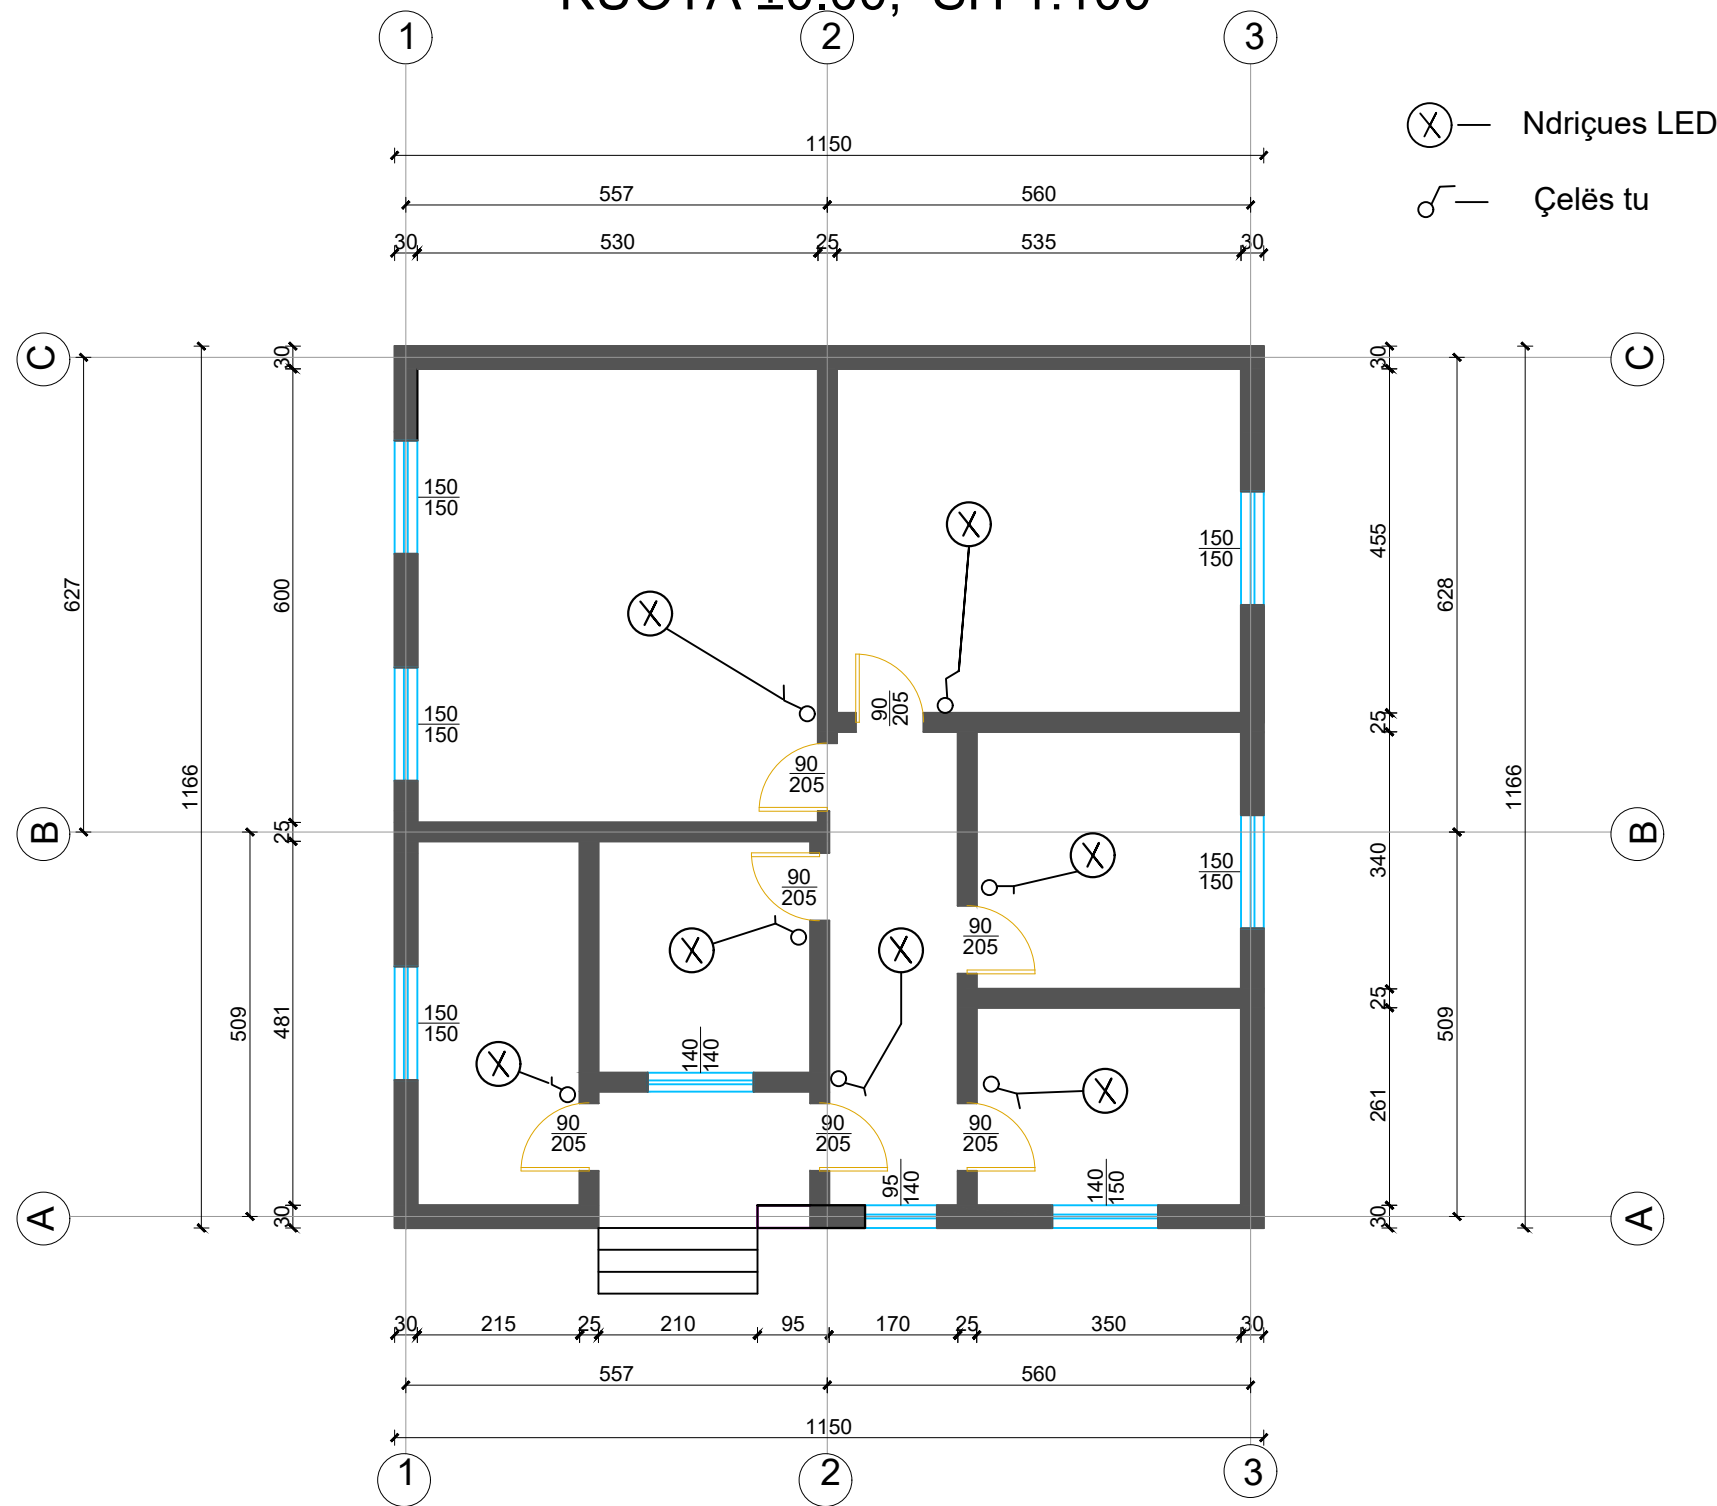

Hartoi: Inxh. Fitim Mata Inxh. Martin Rama

INSTALIME ELEKTRIKE (2)

KUOTA ±0.00, SH 1:100

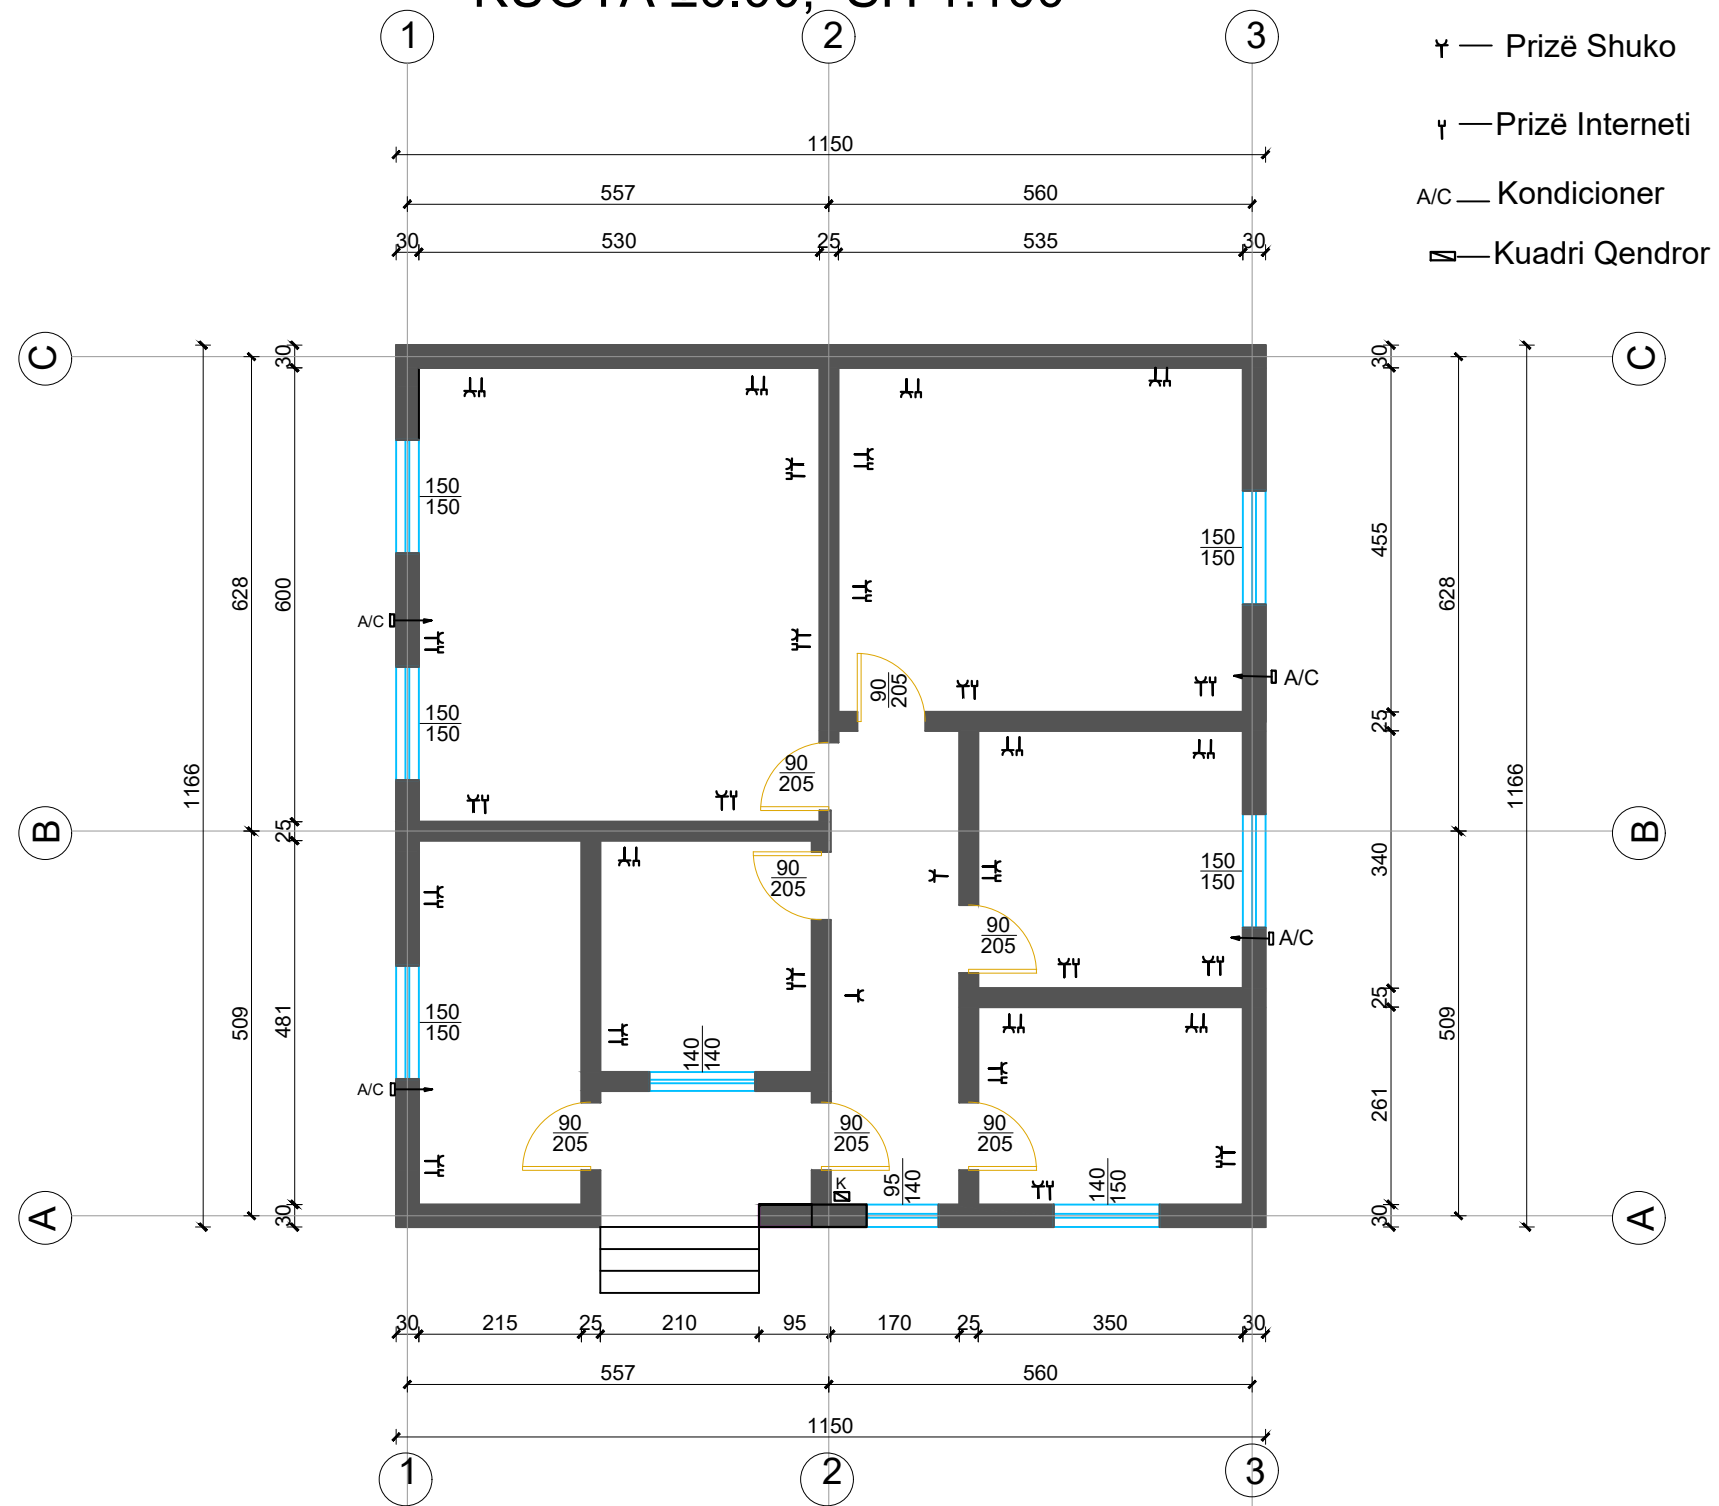

Hartoi: Inxh. Fitim Mata Inxh. Martin Rama