

**MINISTRIA E INFASTRUKTURES DHE
ENERGJITIKES
AUTORITETI RRUGOR SHQIPTAR**

**Objekti :Permiresimi i Sinjalistikes Horizontale ne Akset dhe Segmentet
Rrugore te Rajonit Verior**

PROJEKT ZBATIMI

Viti 2021

Objekti :Permiresimi i Sinjalistikes Horizontale ne Akset dhe Segmentet Rrugore te Rajonit Verior


PERMBAJTJA E PROJEKT-ZBATIMIT

SEGMENTET


1.	SHKODER - LEZHE	35.0 KM
2.	URA E BAHCALLEKUT - UNAZA SHKODER - DOBRAC	5.6 KM
3.	LEZHE - MILOT	14.1 KM
4.	MILOT - THUMANE	13.4 KM
5.	THUMANE - FUSHE KRUJE	7.8 KM
6.	SKURRAJ - BURREL, KLOS - BULQIZE - SHUPENZE	74.5 KM

- DETAJE TEKNIKE TE PROJEKT ZBATIMIT


Segmenti Rreth Rrotullimi Ura Skuraj - Burrel, 35.6 km

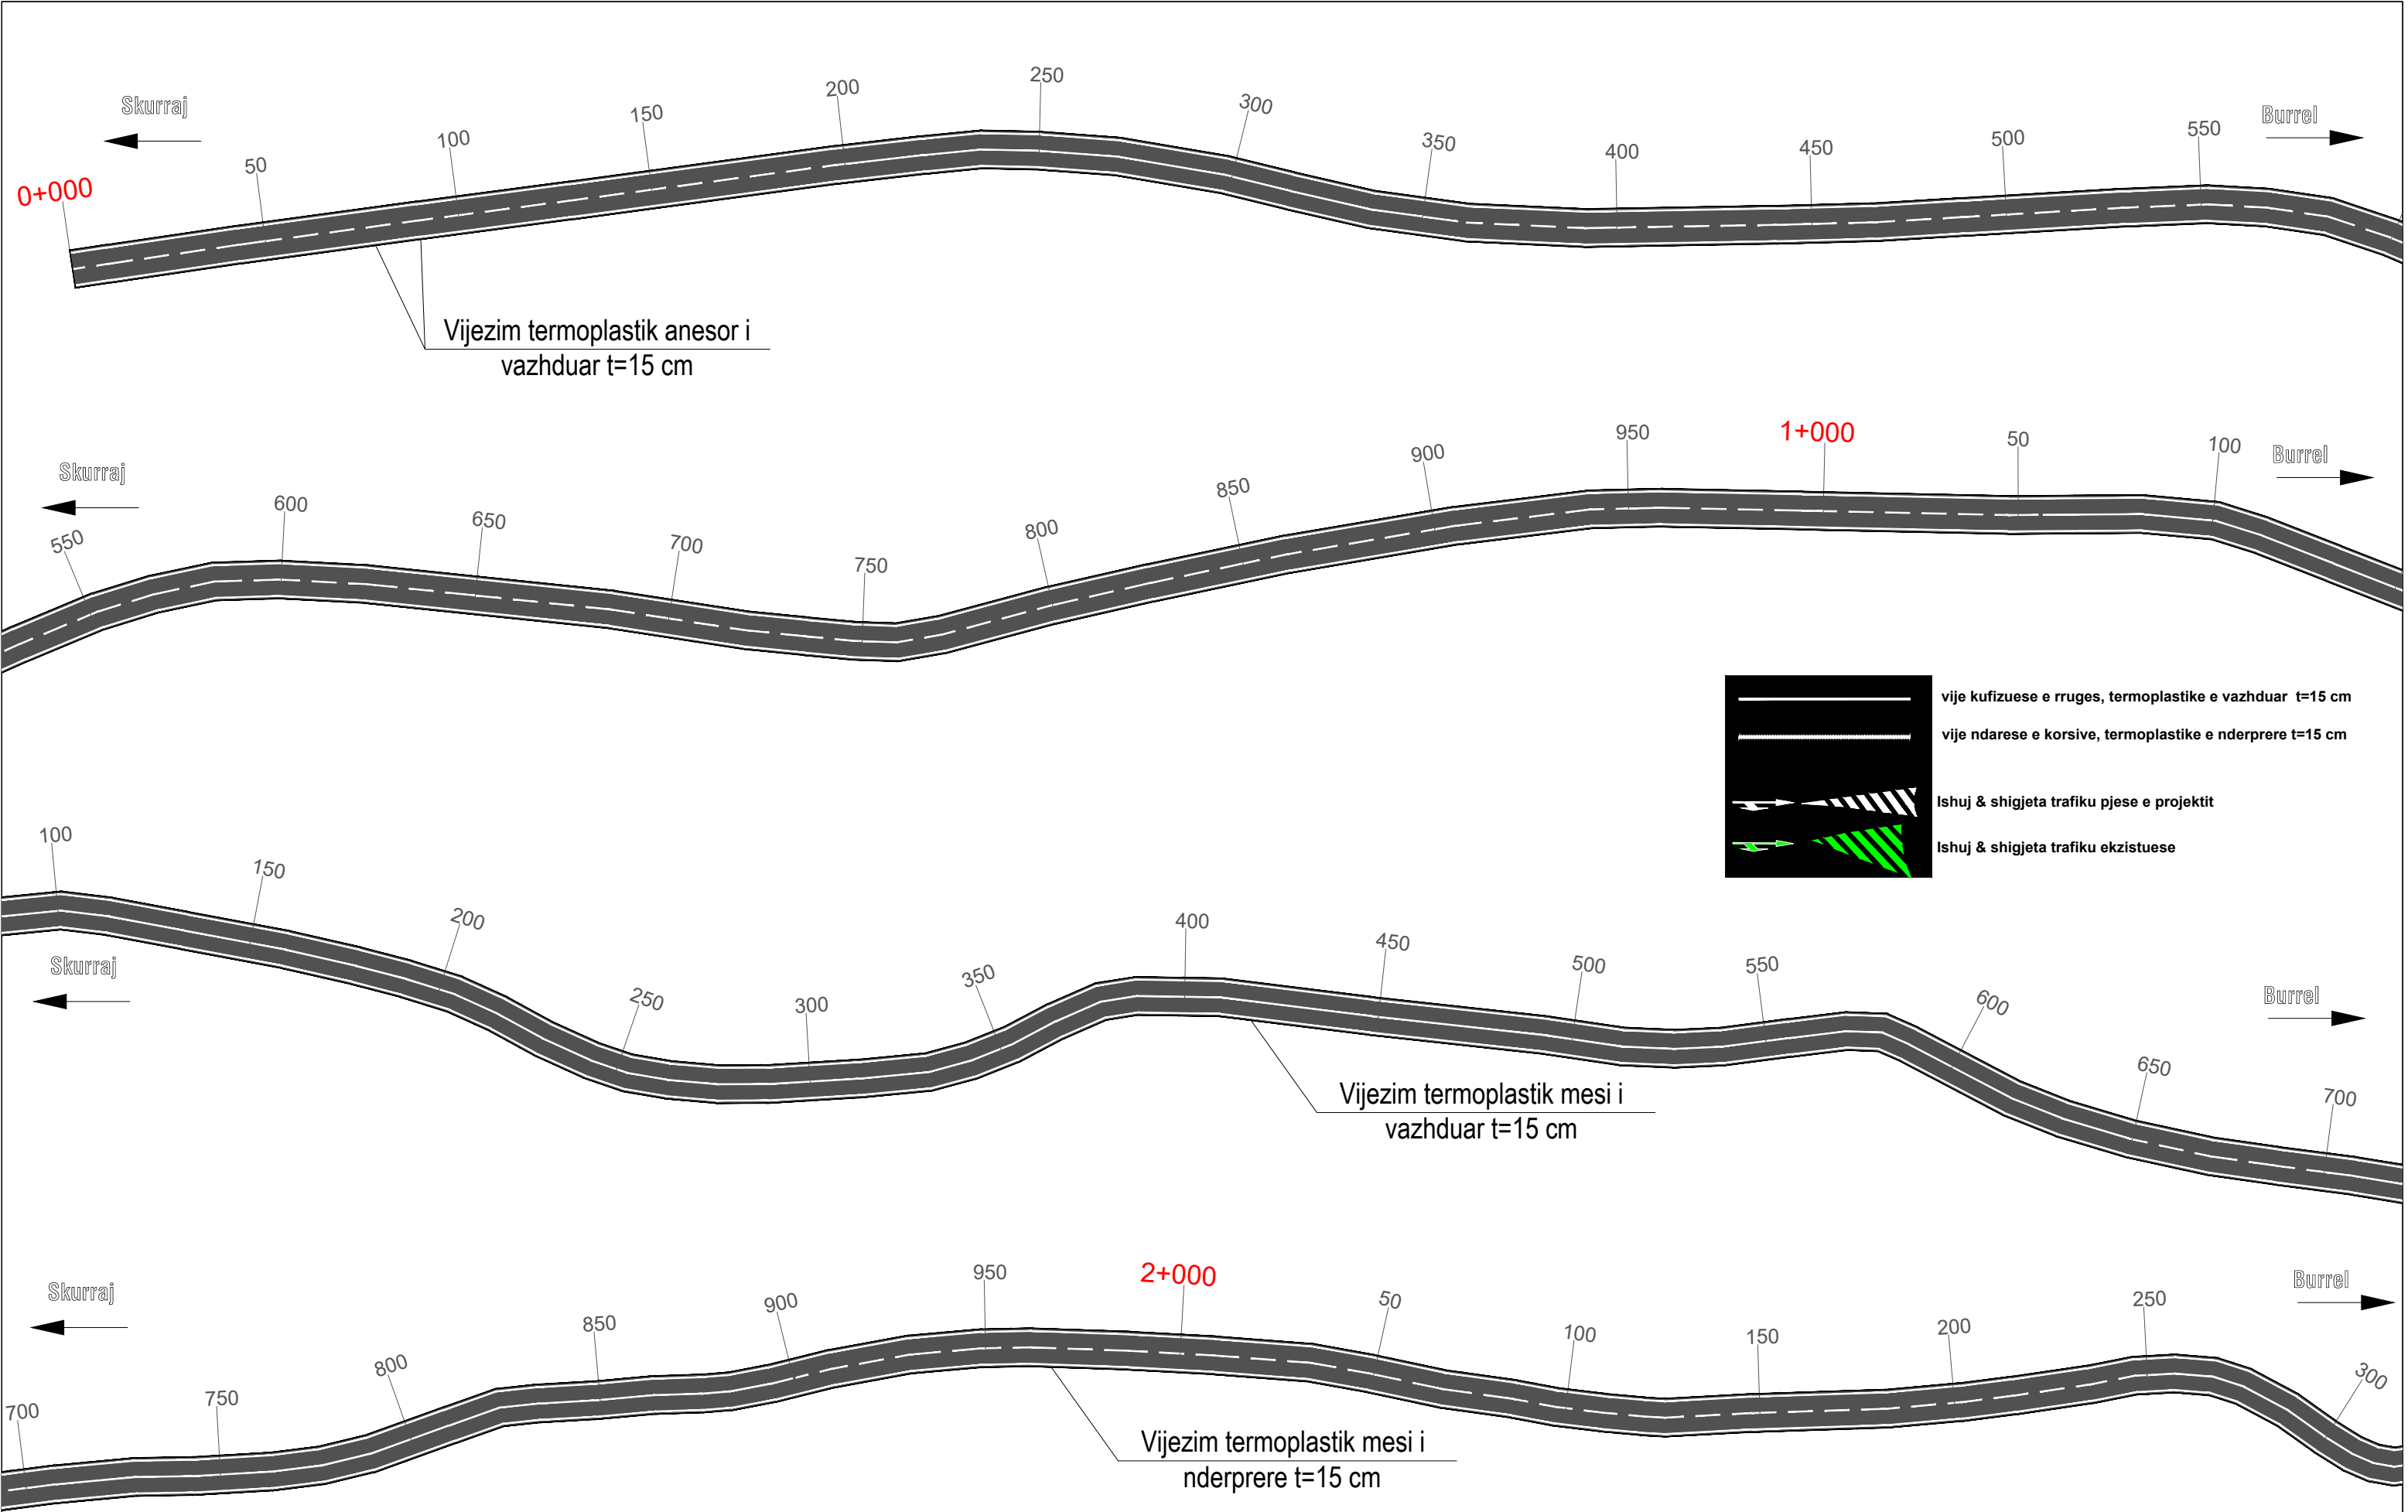


 REPUBLIKA E SHQIPERISE MINISTRIA E INFASTRUKTURES DHE ENERGJITIKES	 AUTORITETI RRUGOR SHQIPTAR	Grupi i Projektimit: Ing. Astrit Zenelaj Ing. Nikollaq Mihali Preventivues: Ing. Gent Raça Perpunues: Ing. Ustianka Gjonaj	Objekti	Permiresimi i Sinjalistikes Horizontale ne Akset dhe Segmentet Rrugore te Rajonit Verior	Nr. Revision 001
			Emertimi	Planimetria e sinjalistikes rrugore Segmenti Rr. Rrotullimi Ura Skuraj - Burrel 35.6 Km , Km 0+000 - 2+300	
			Viti	2021	Nr. Fletes S01
			Shkalla	1:1000	

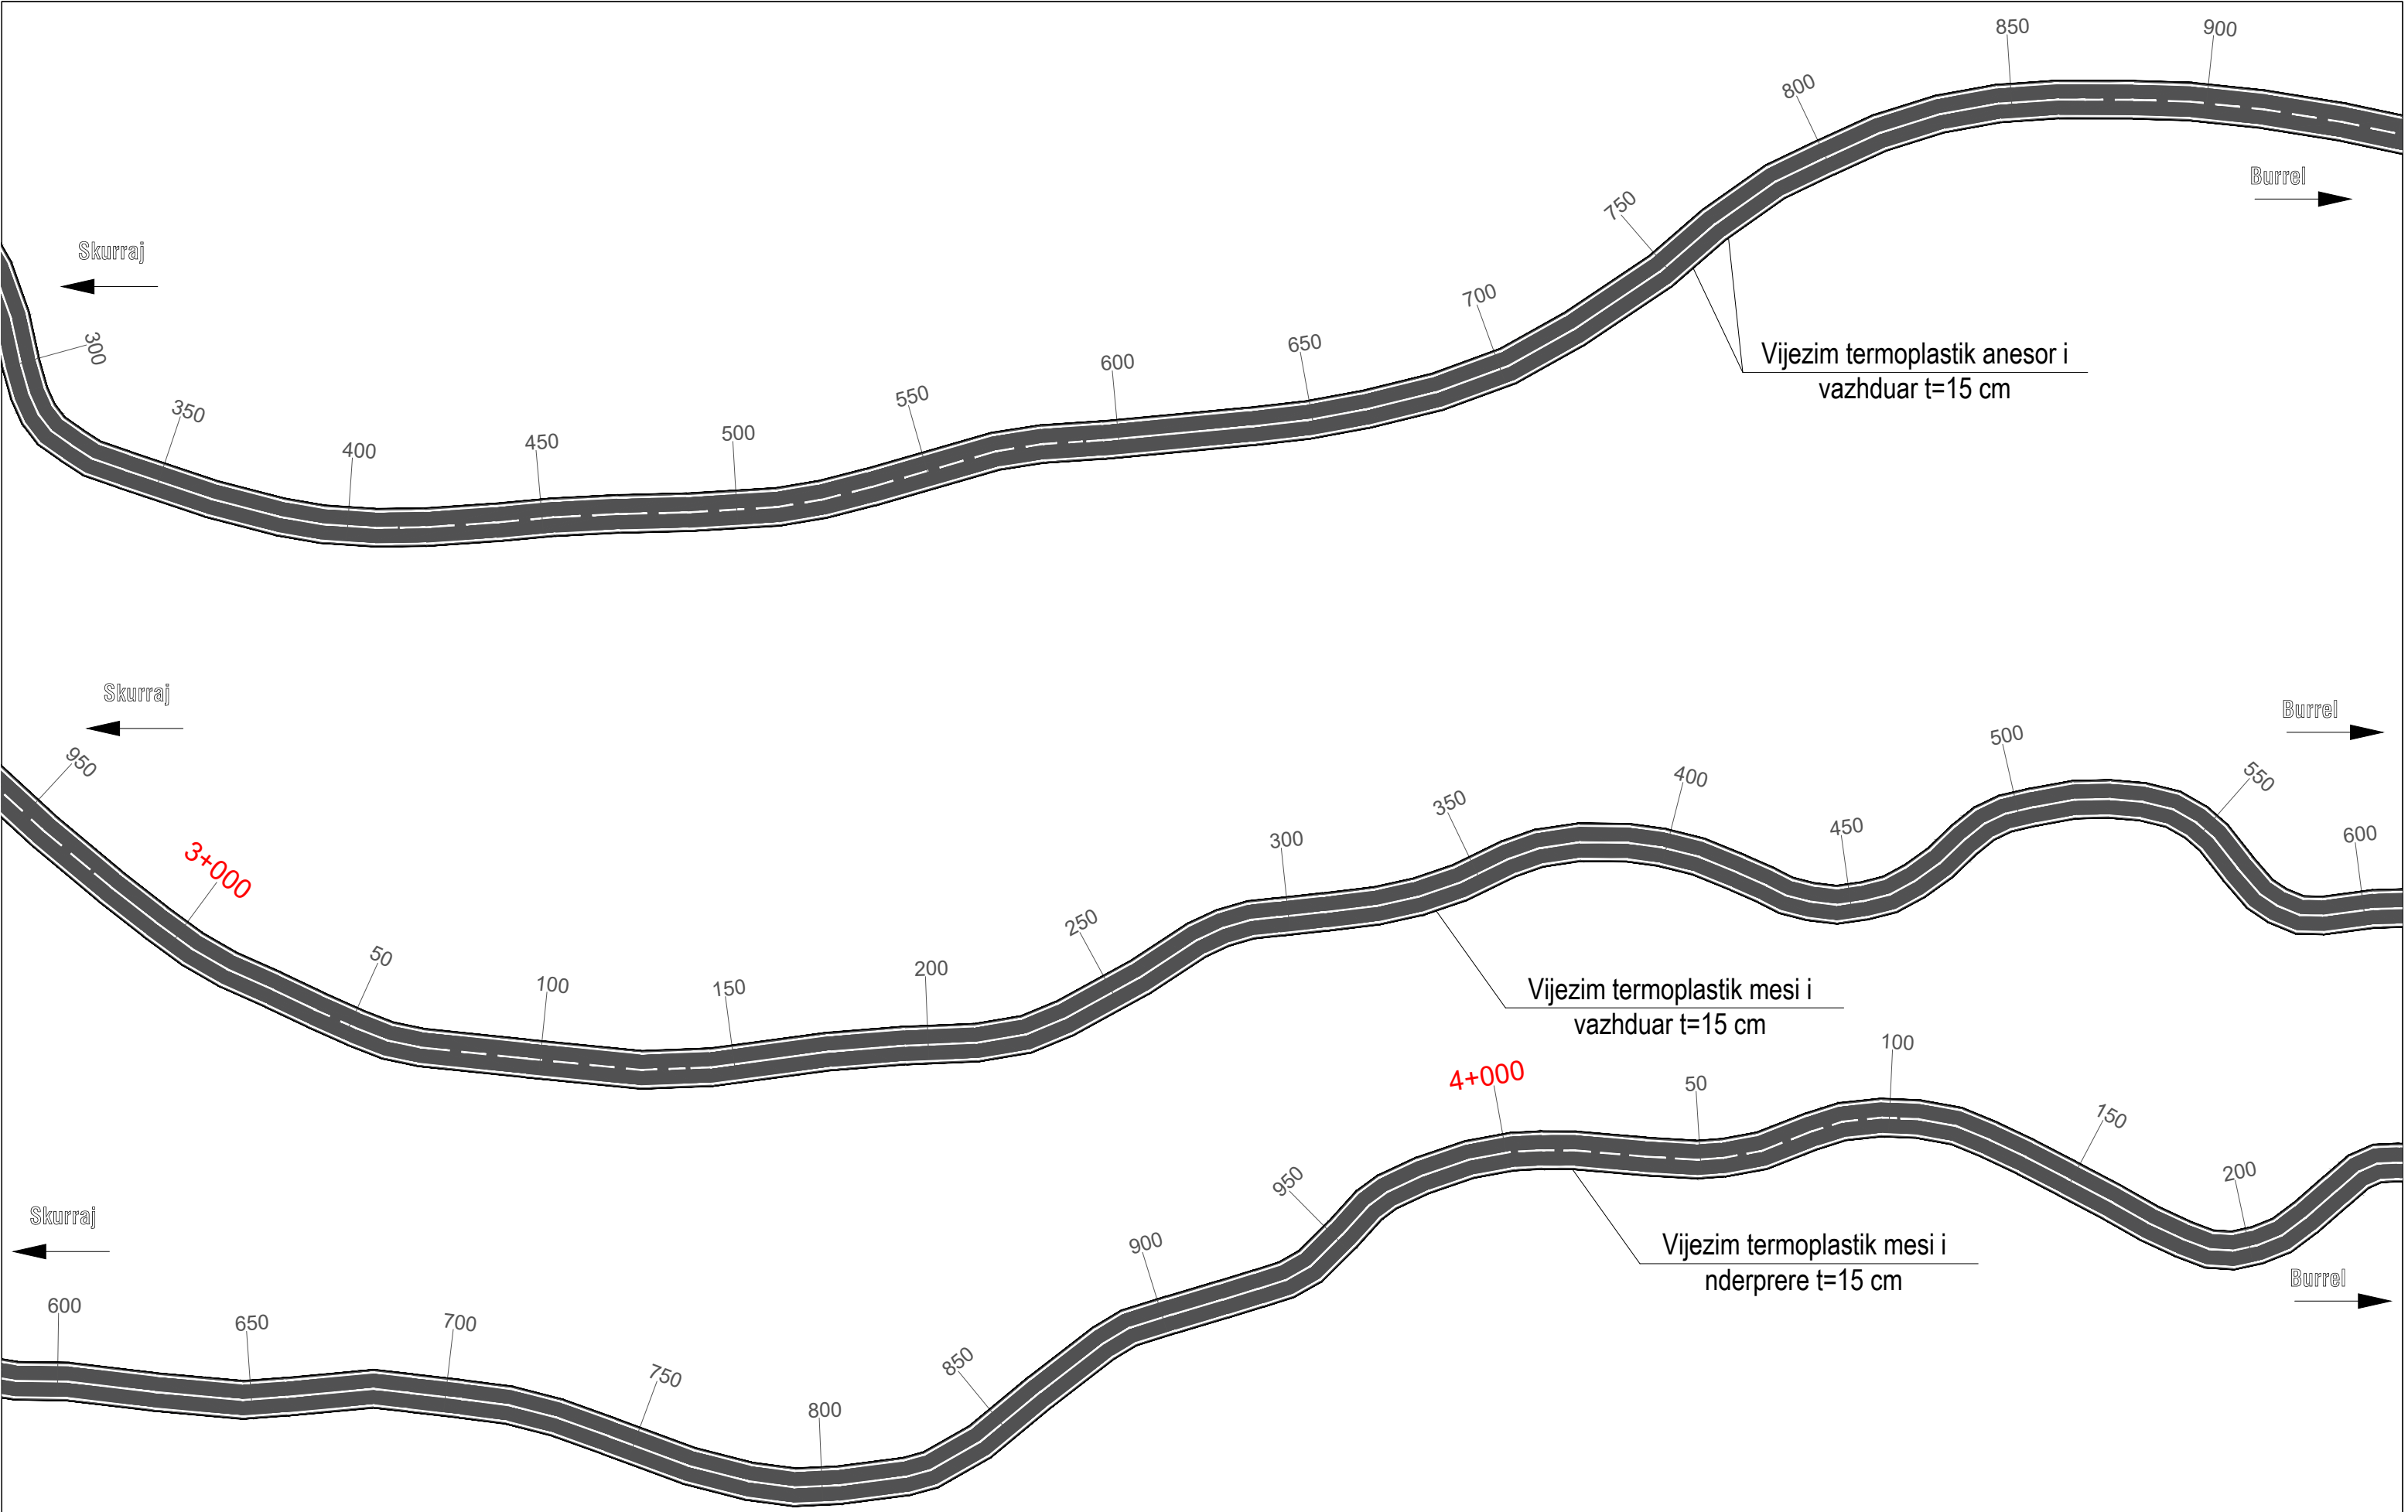


 REPUBLIKA E SHQIPERISE MINISTRIA E INFRASTRUKTURES DHE ENERGJITIKES	 AUTORITETI RRUGOR SHQIPTAR	Grupi i Projektimit: Ing. Astrit Zenelaj Ing. Nikollaq Mihali Preventivues: Ing. Gent Raça Perpunues: Ing. Ustianka Gjonaj	Objekti	Permiresimi i Sinjalistikes Horizontale ne Akset dhe Segmentet Rrugore te Rajonit Verior	Nr. Revision 001
			Emertimi	Planimetria e sinjalistikes rrugore Segmenti Rr. Rrotullimi Ura Skuraj - Burrel 35.6 Km , Km 2+300 - 4+200	
			Viti	2021	Nr. Fletes
			Shkalla	1:1000	S02

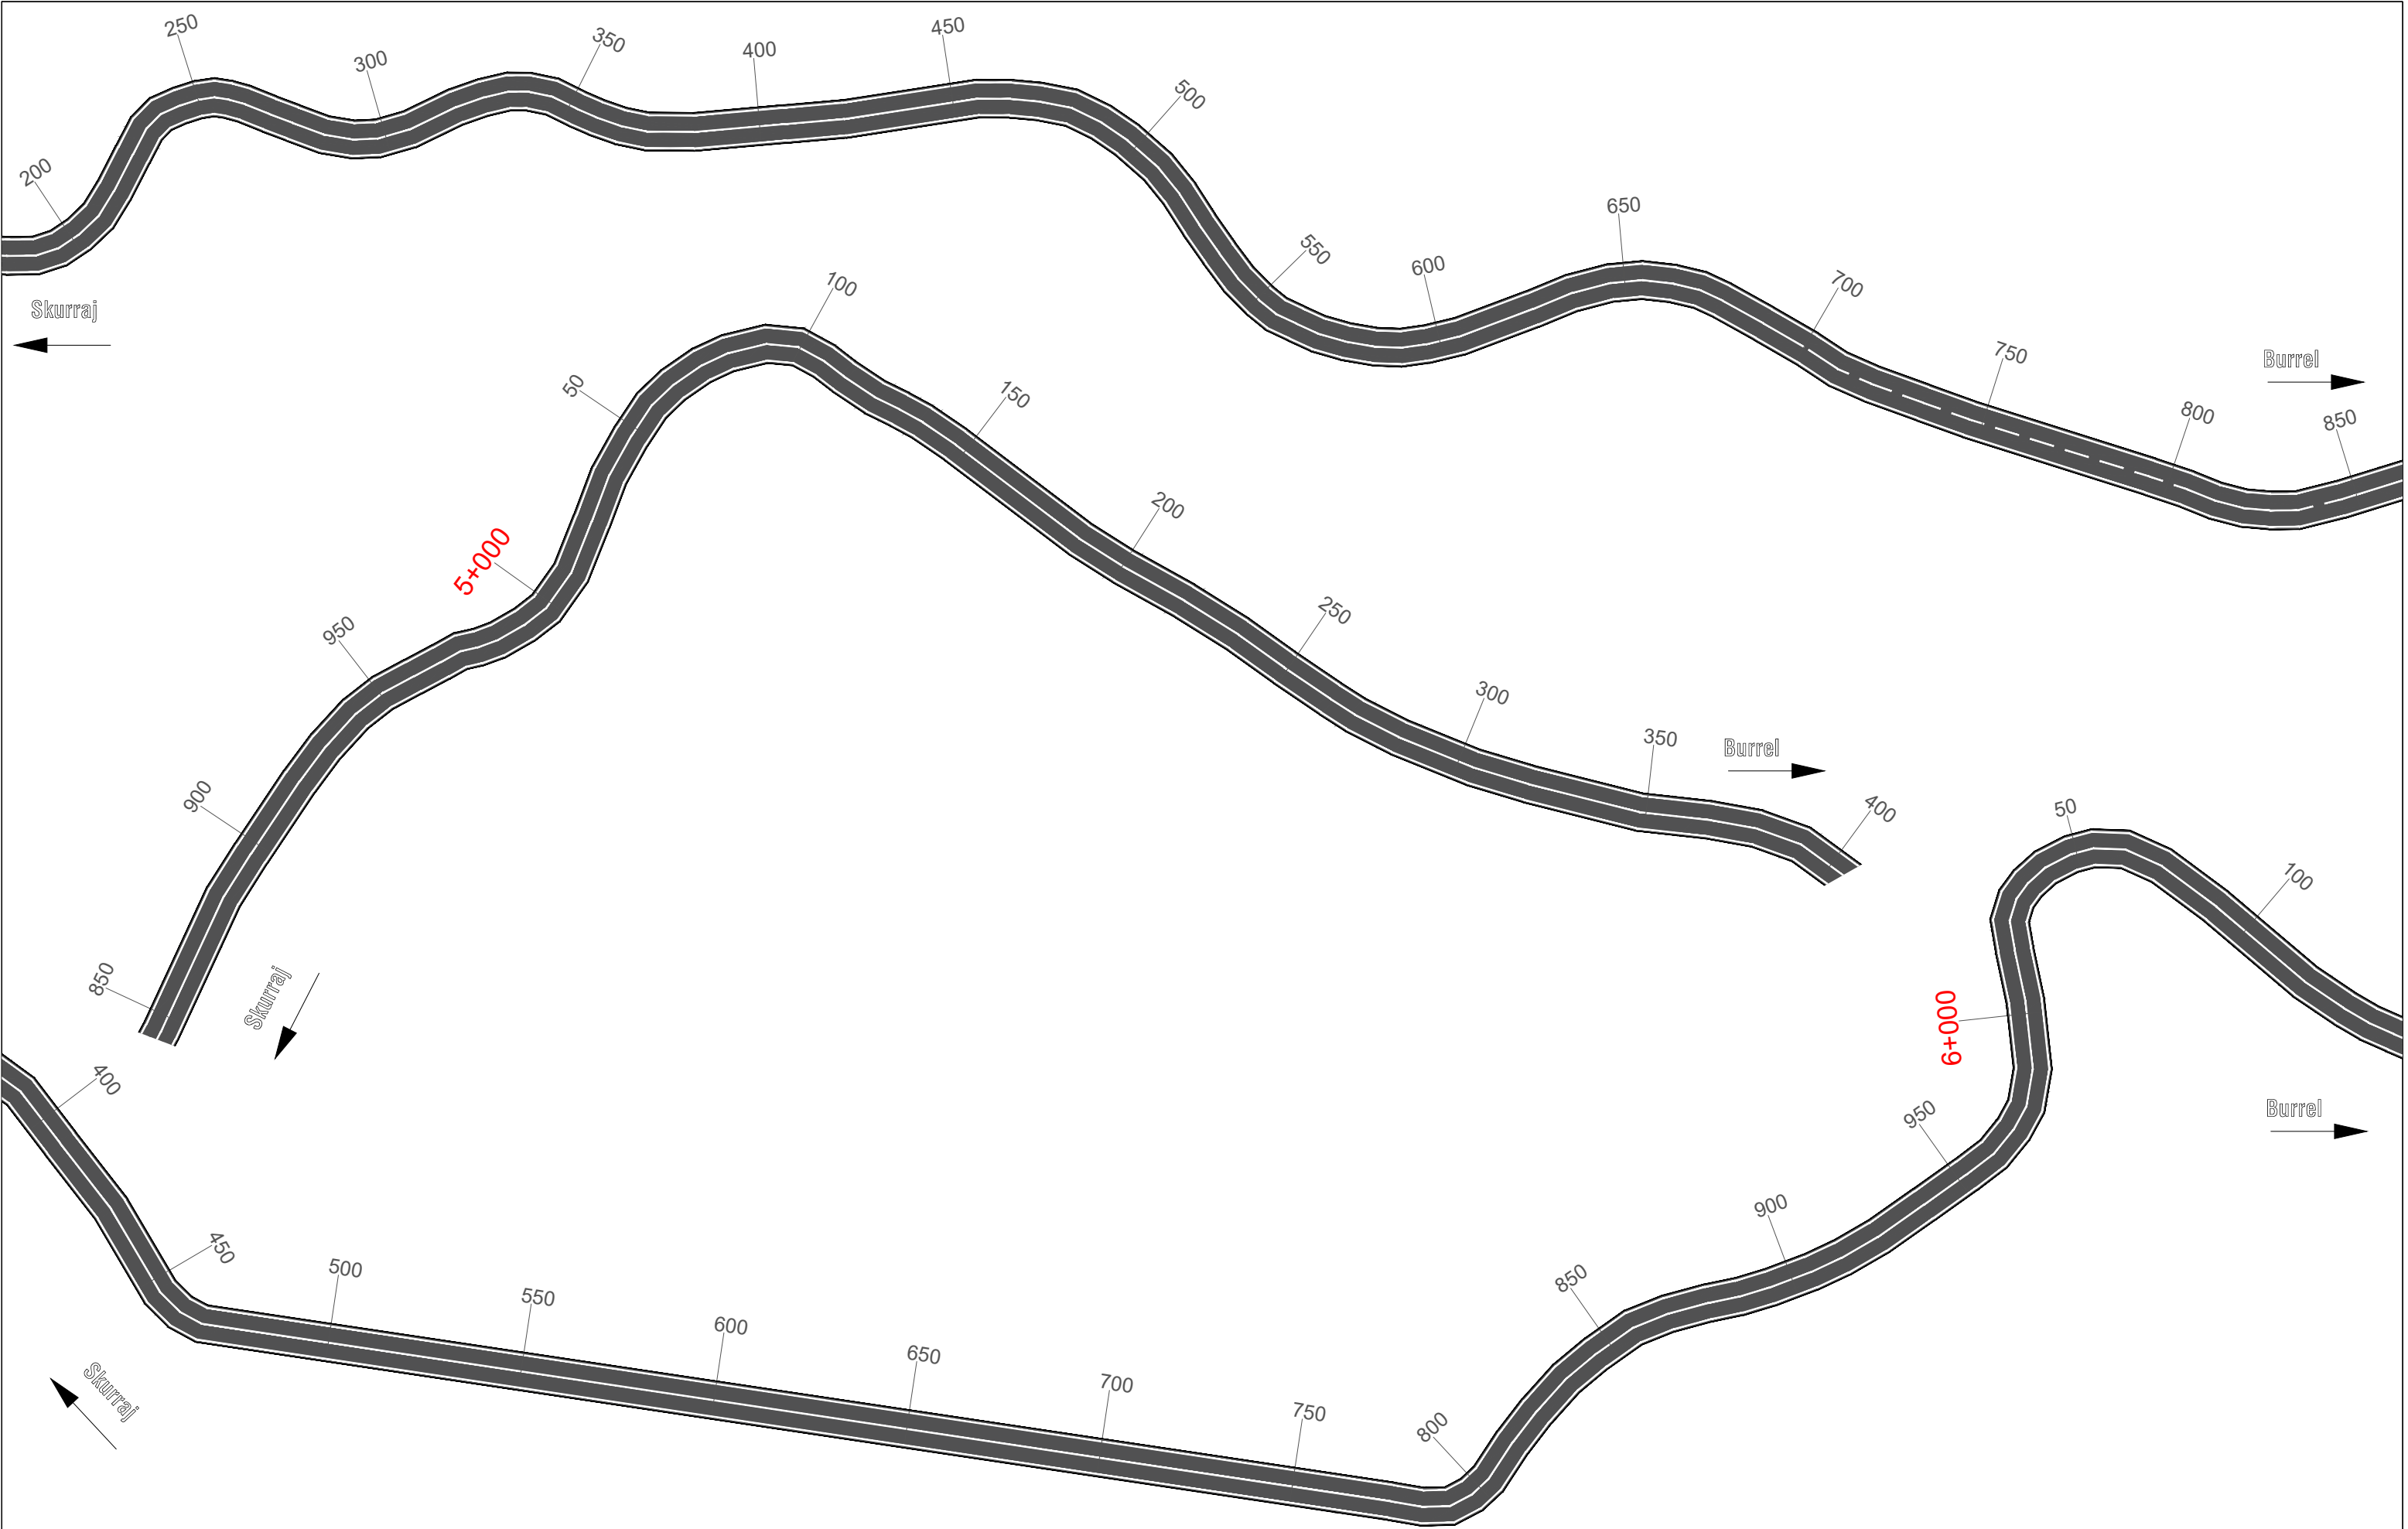


 REPUBLIKA E SHQIPERISE MINISTRIA E INFRASTRUKTURES DHE ENERGJITIKES	 AUTORITETI RRUGOR SHQIPTAR	Grupi i Projektimit: Ing. Astrit Zenelaj Ing. Nikollaq Mihali Preventivues: Ing. Gent Raça Perpunues: Ing. Ustianka Gjonaj	Objekti	Permiresimi i Sinjalistikes Horizontale ne Akset dhe Segmentet Rrugore te Rajonit Verior	Nr. Revision
			Emertimi	Planimetria e sinjalistikes rrugore Segmenti Rr. Rrotullimi Ura Skuraj - Burrel 35.6 Km , Km 4+200 - 6+100	001
			Viti	2021	Nr. Fletes
			Shkalla	1:1000	S03

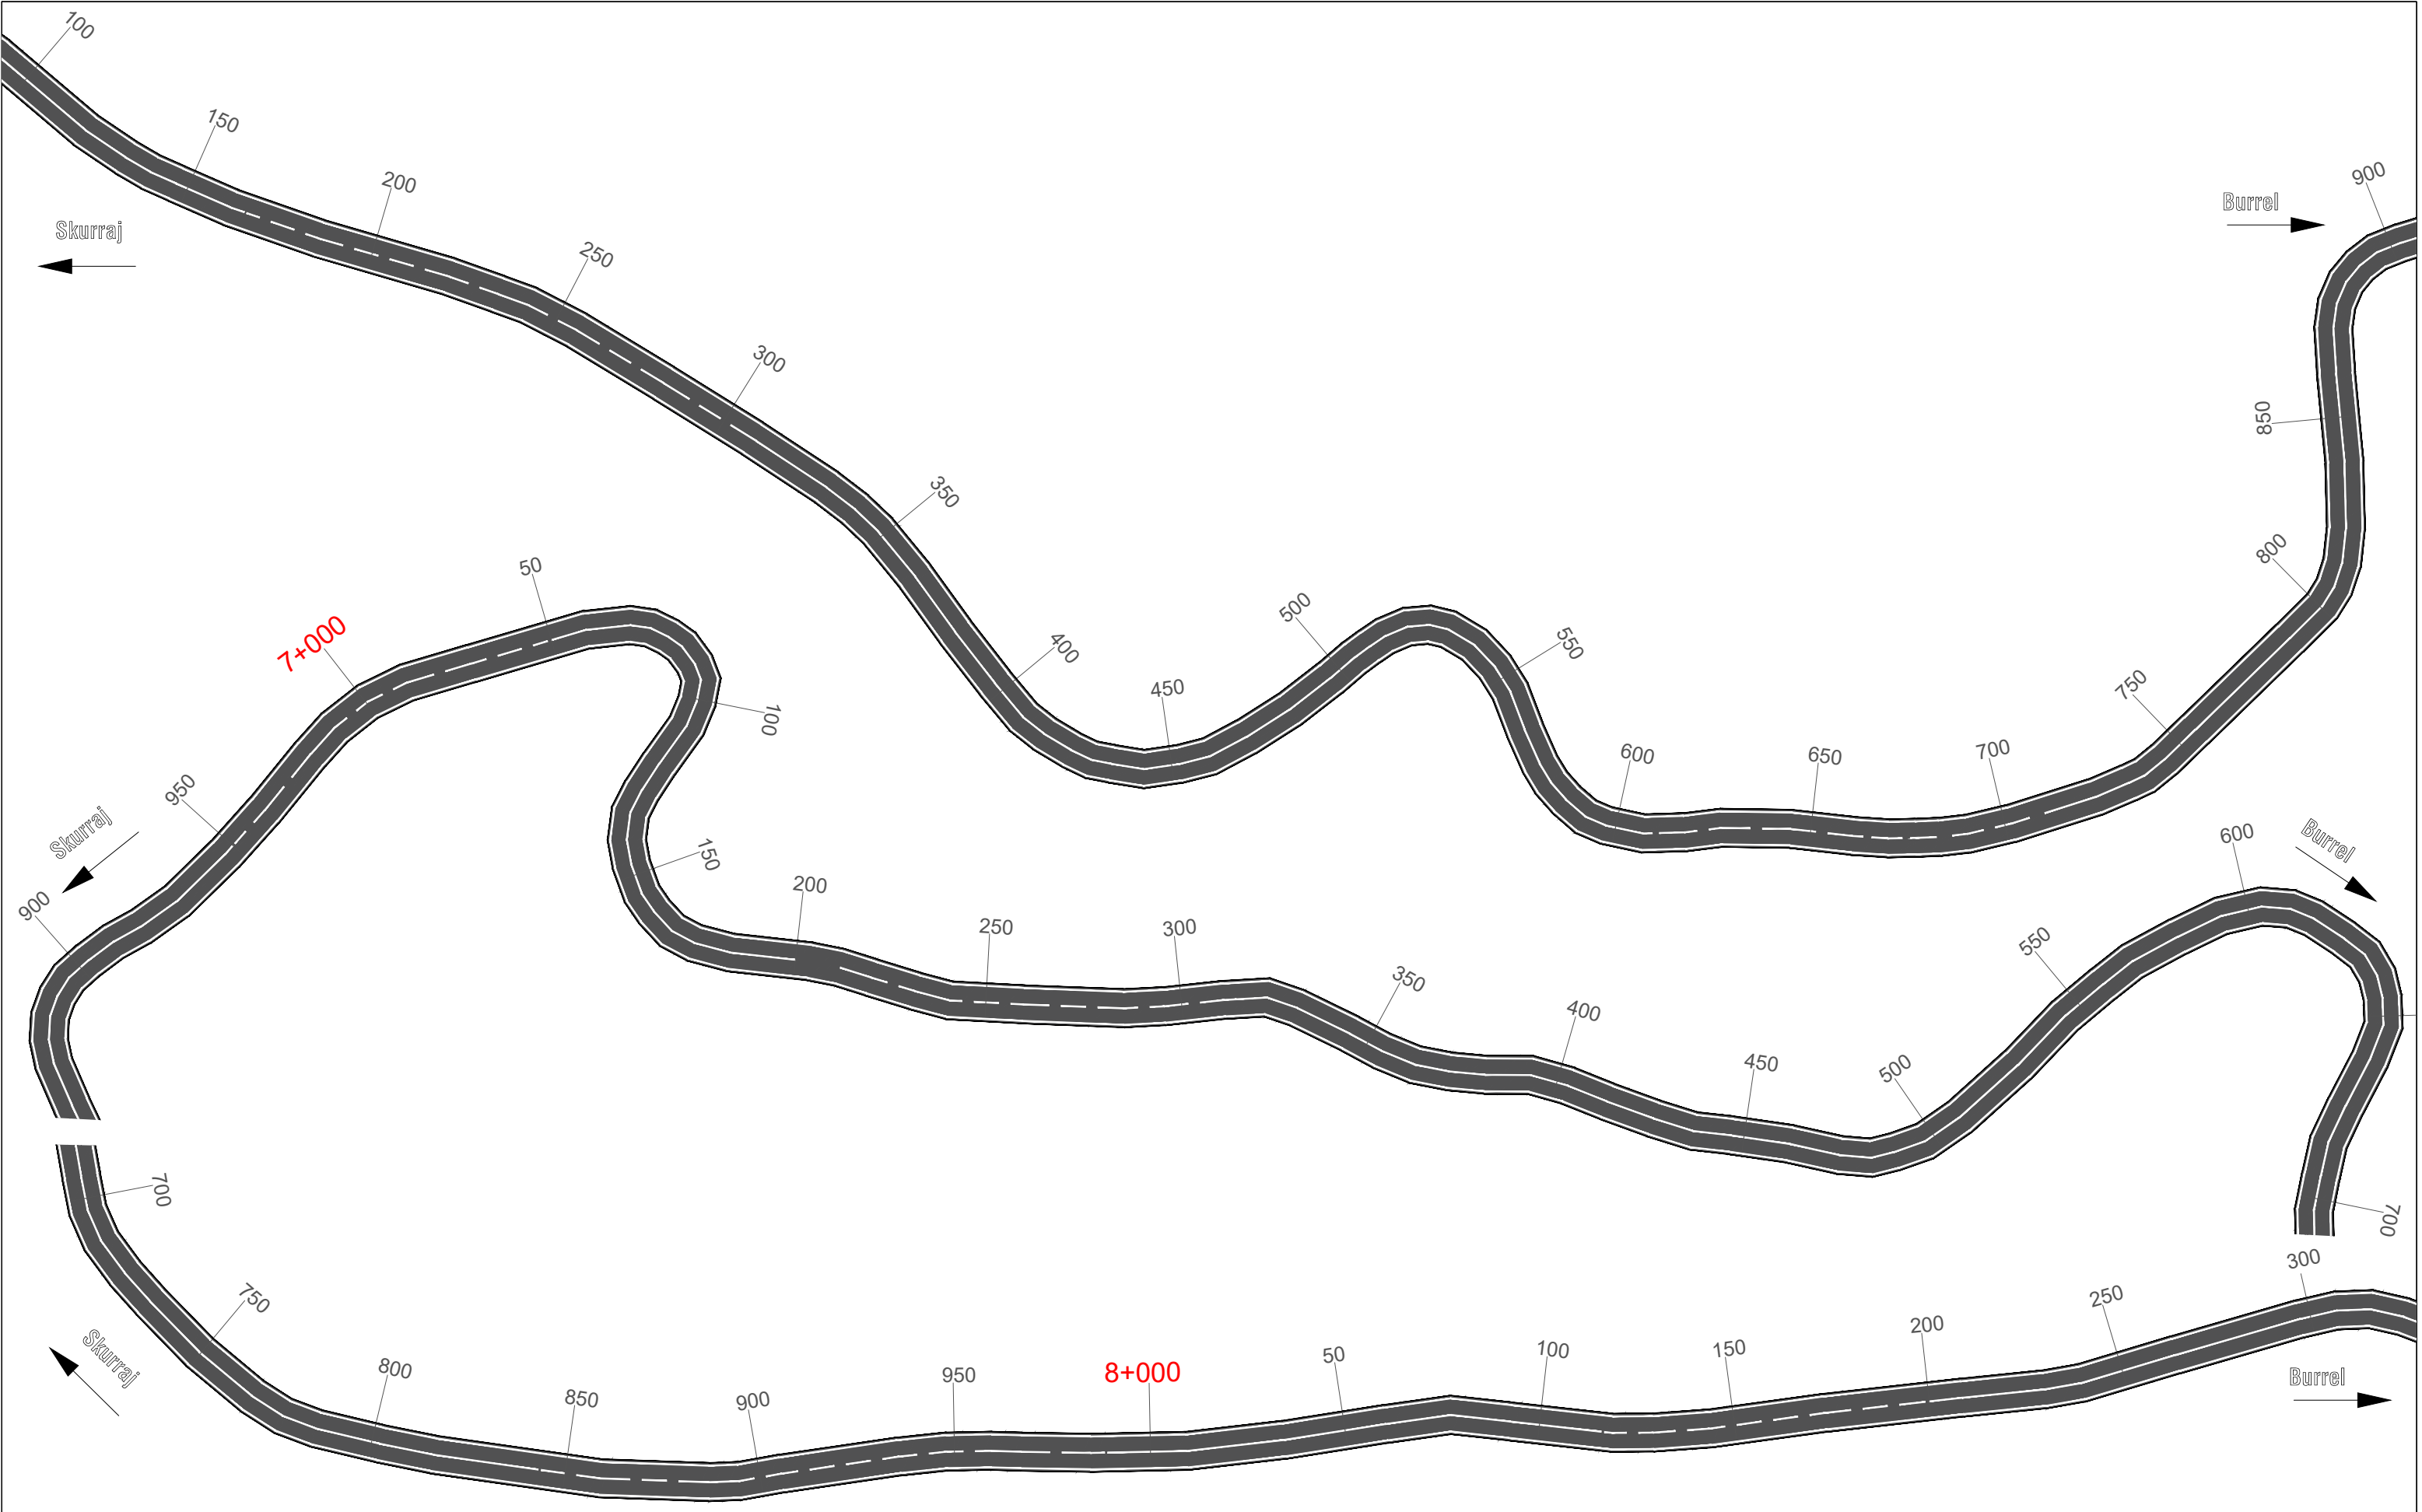


 REPUBLIKA E SHQIPERISE MINISTRIA E INFRASTRUKTURES DHE ENERGJITIKES	 AUTORITETI RRUGOR SHQIPTAR	Grupi i Projektimit: Ing. Astrit Zenelaj Ing. Nikollaq Mihali Preventivues: Ing. Gent Raça Perpunues: Ing. Ustianka Gjonaj	Objekti	Permiresimi i Sinjalistikes Horizontale ne Akset dhe Segmentet Rrugore te Rajonit Verior	Nr. Revision 001
			Emertimi	Planimetria e sinjalistikes rrugore Segmenti Rr. Rrotullimi Ura Skuraj - Burrel 35.6 Km , Km 6+100 - 8+300	
			Viti	2021	Nr. Fletes S04
			Shkalla	1:1000	

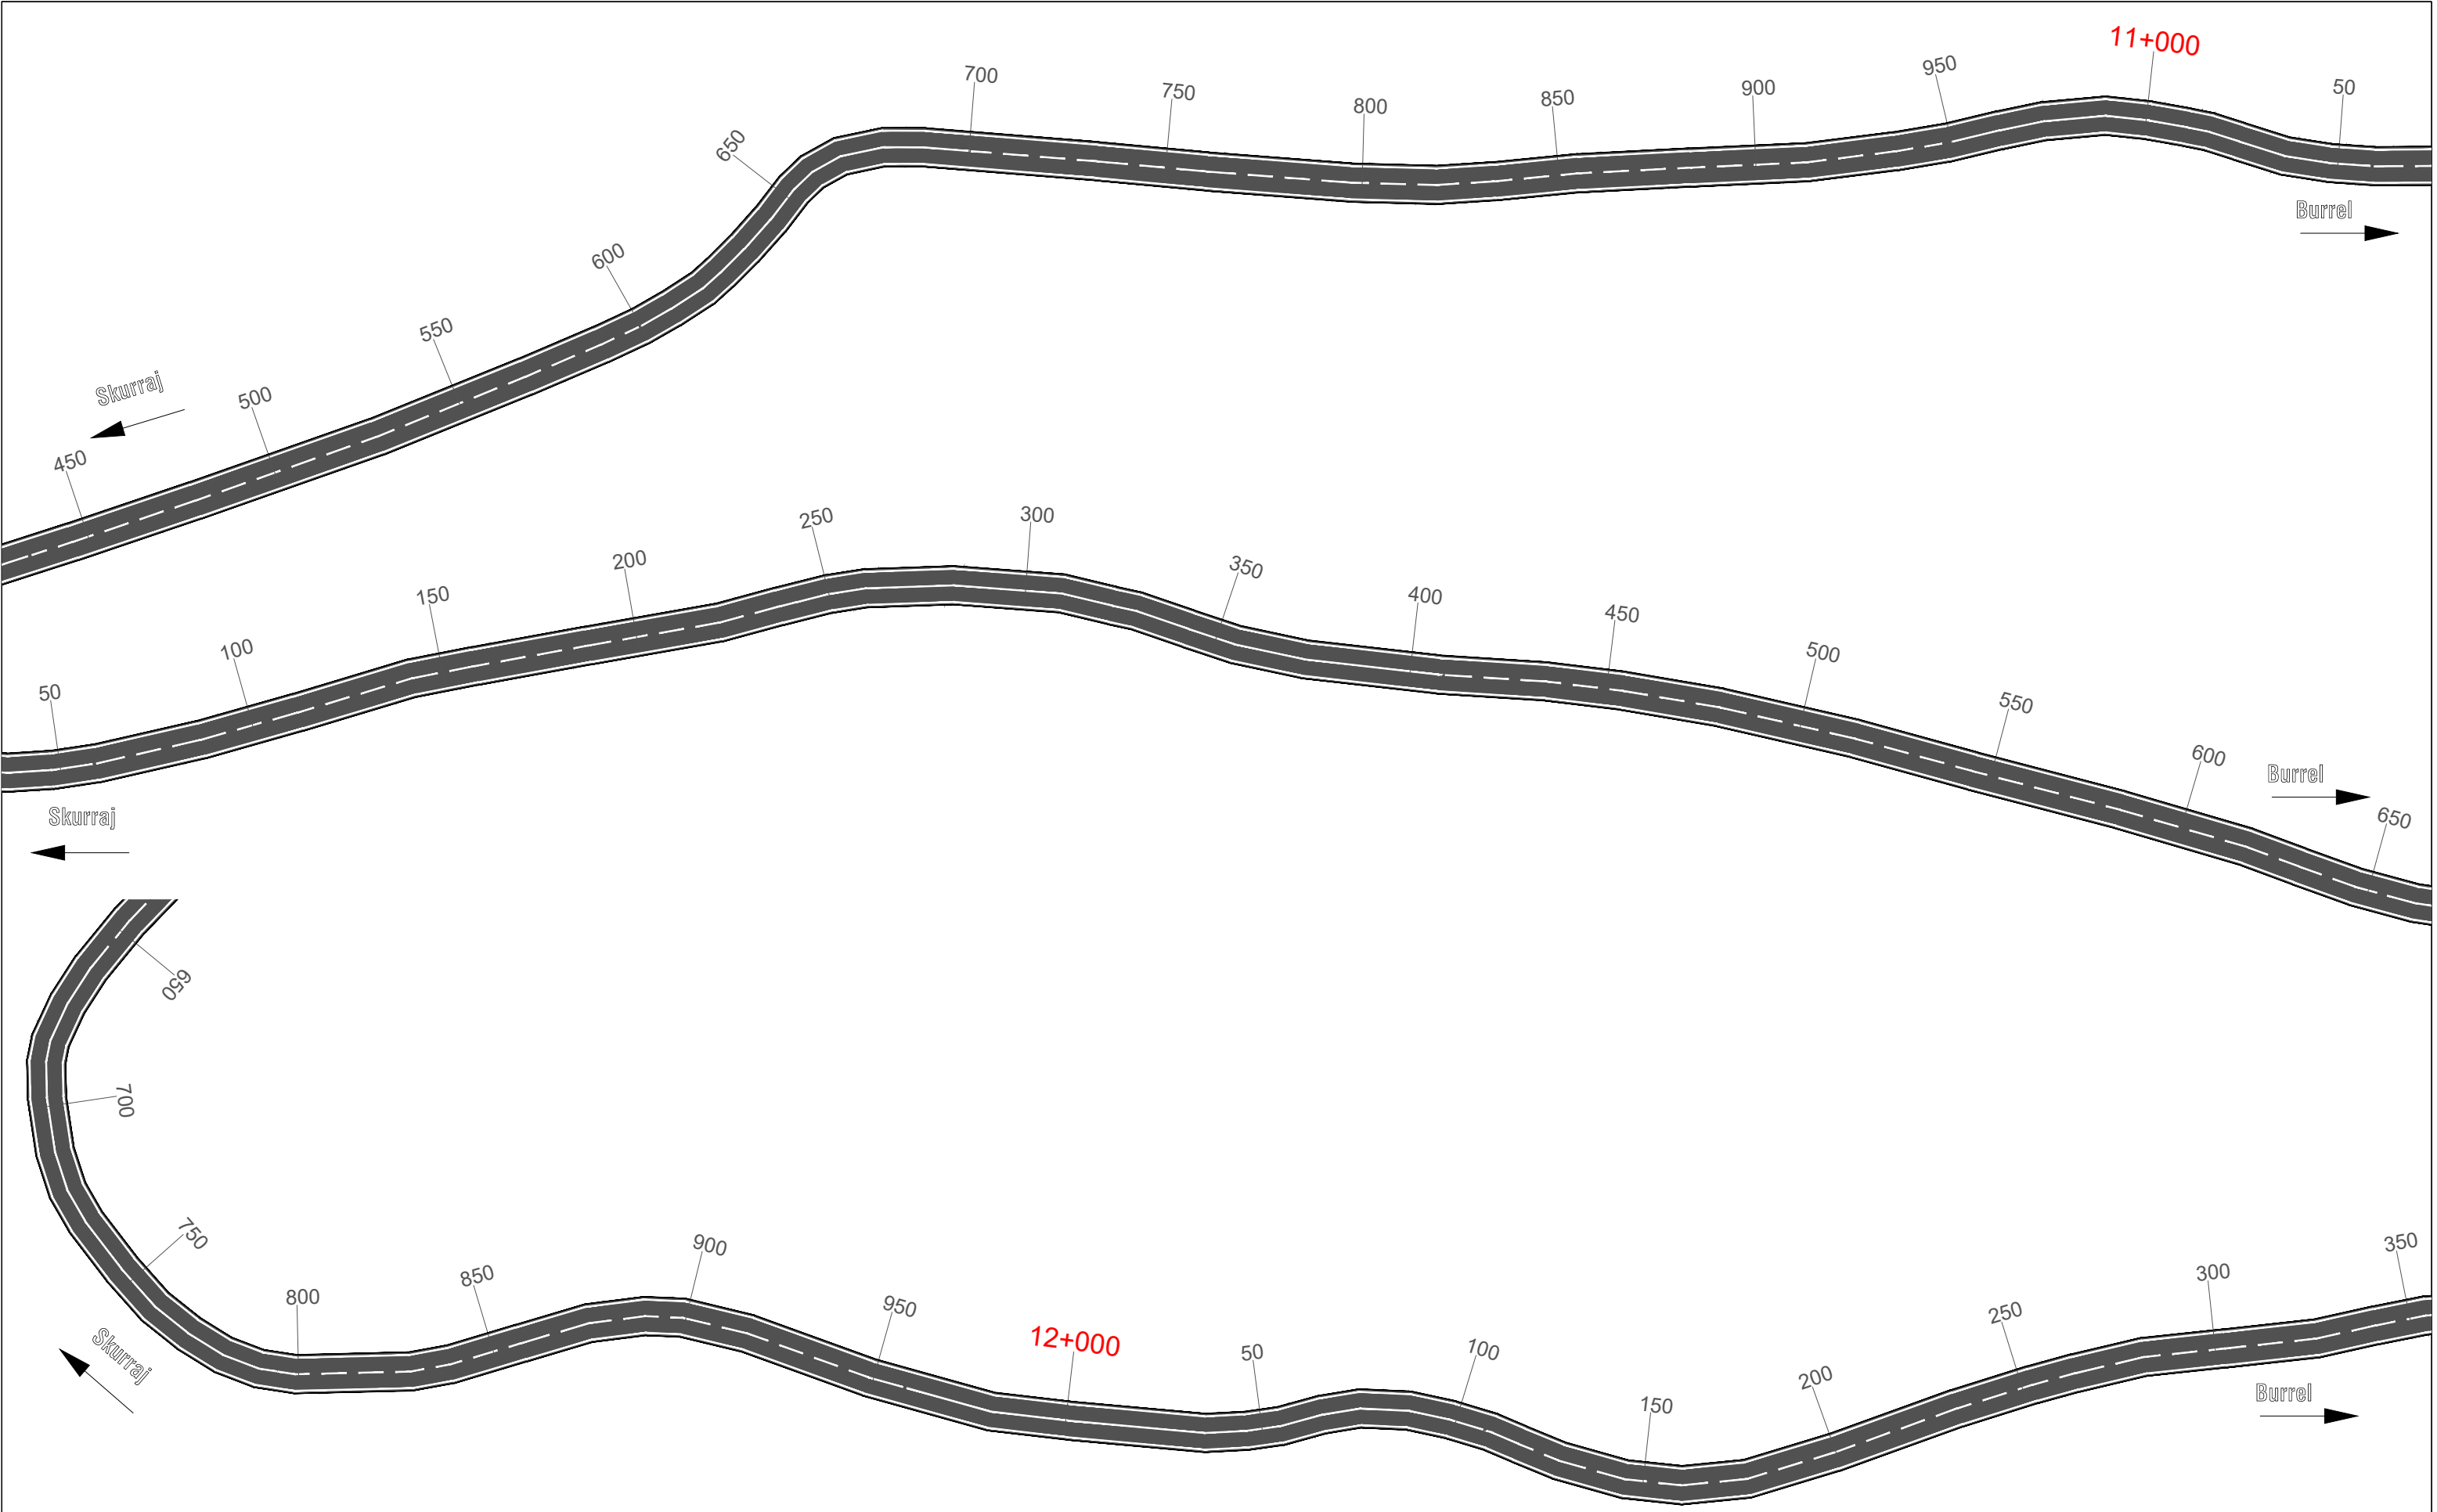


 REPUBLIKA E SHQIPERISE MINISTRIA E INFRASTRUKTURES DHE ENERGJITIKES	 AUTORITETI RRUGOR SHQIPTAR	Grupi i Projektimit: Ing. Astrit Zenelaj Ing. Nikollaq Mihali Preventivues: Ing. Gent Raça Perpunues: Ing. Ustianka Gjonaj	Objekti	Permiresimi i Sinjalistikes Horizontale ne Akset dhe Segmentet Rrugore te Rajonit Verior	Nr. Revision 001	
			Emertimi			
			Viti		2021	Nr. Fletes S06
			Shkalla		1:1000	
				Planimetria e sinjalistikes rrugore Segmenti Rr. Rrotullimi Ura Skuraj - Burrel 35.6 Km , Km 10+450 - 12+350		

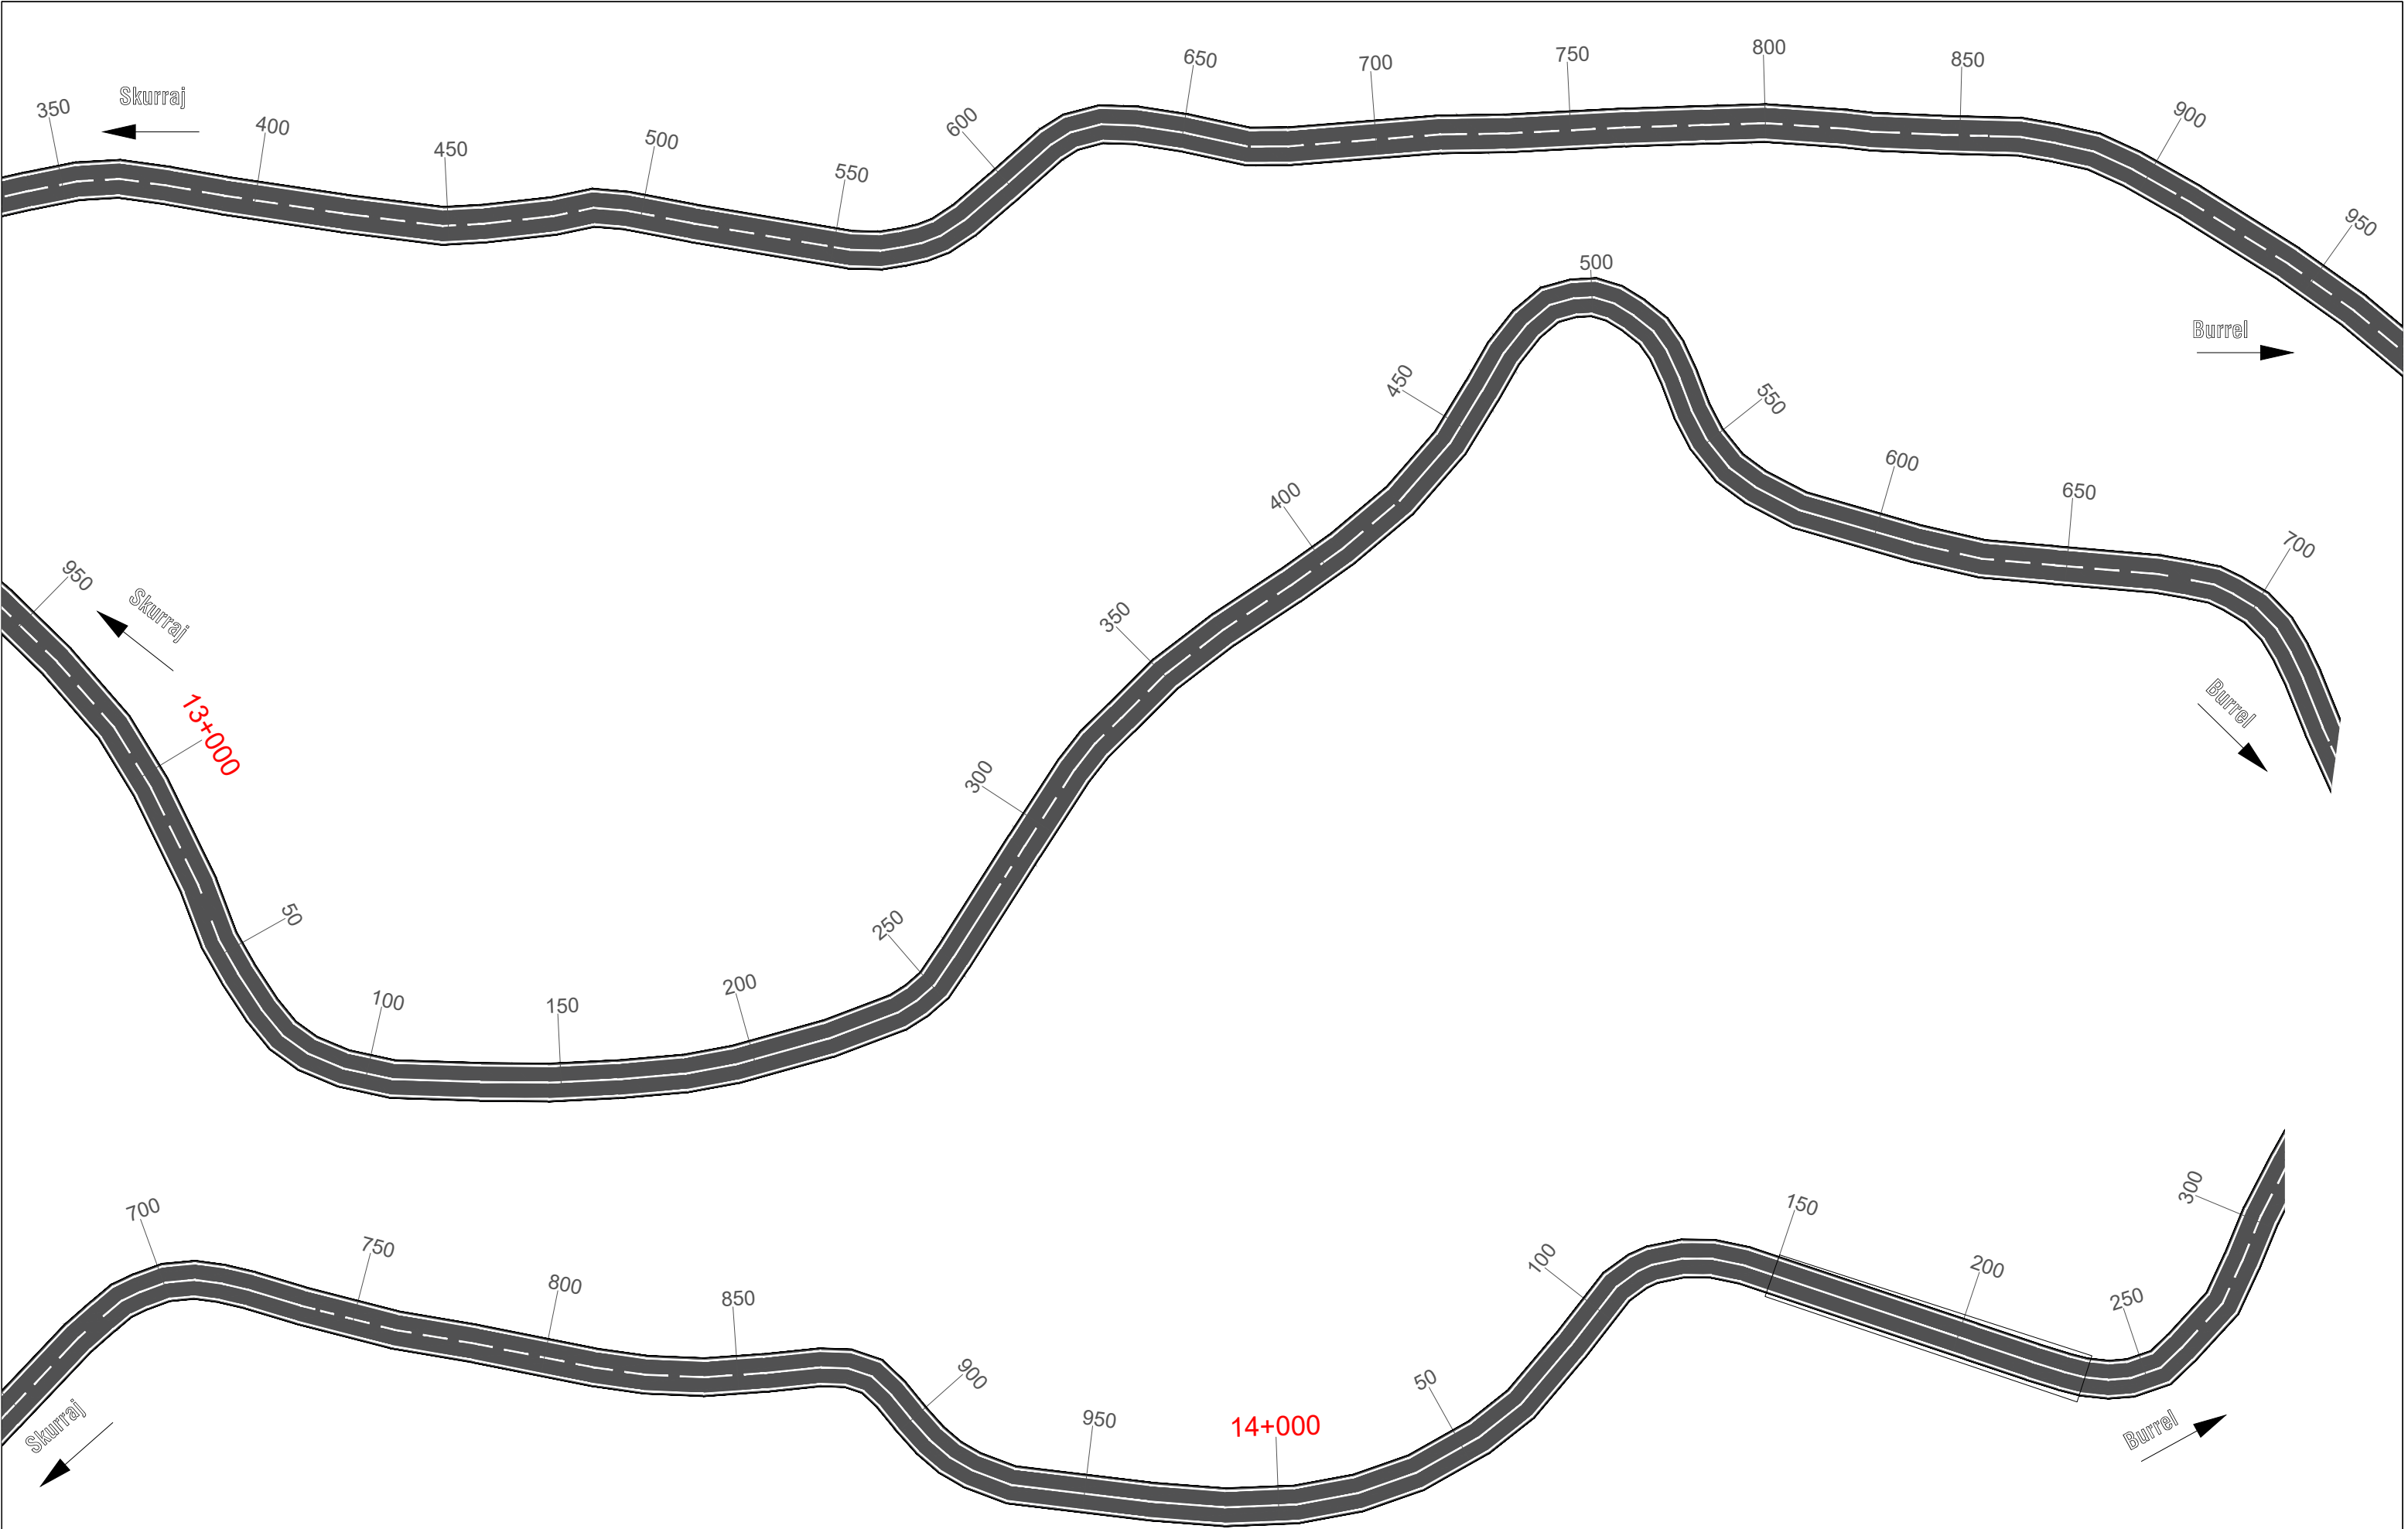


 REPUBLIKA E SHQIPERISE MINISTRIA E INFRASTRUKTURES DHE ENERGJITIKES	 AUTORITETI RRUGOR SHQIPTAR	Grupi i Projektimit: Ing. Astrit Zenelaj Ing. Nikollaq Mihali Preventivues: Ing. Gent Raça Perpunues: Ing. Ustianka Gjonaj	Objekti	Permiresimi i Sinjalistikes Horizontale ne Akset dhe Segmentet Rrugore te Rajonit Verior	Nr. Revision 001
			Emertimi	Planimetria e sinjalistikes rrugore Segmenti Rr. Rrotullimi Ura Skuraj - Burrel 35.6 Km , Km 12+350 - 14+300	
			Viti	2021	Nr. Fletes S07
			Shkalla	1:1000	

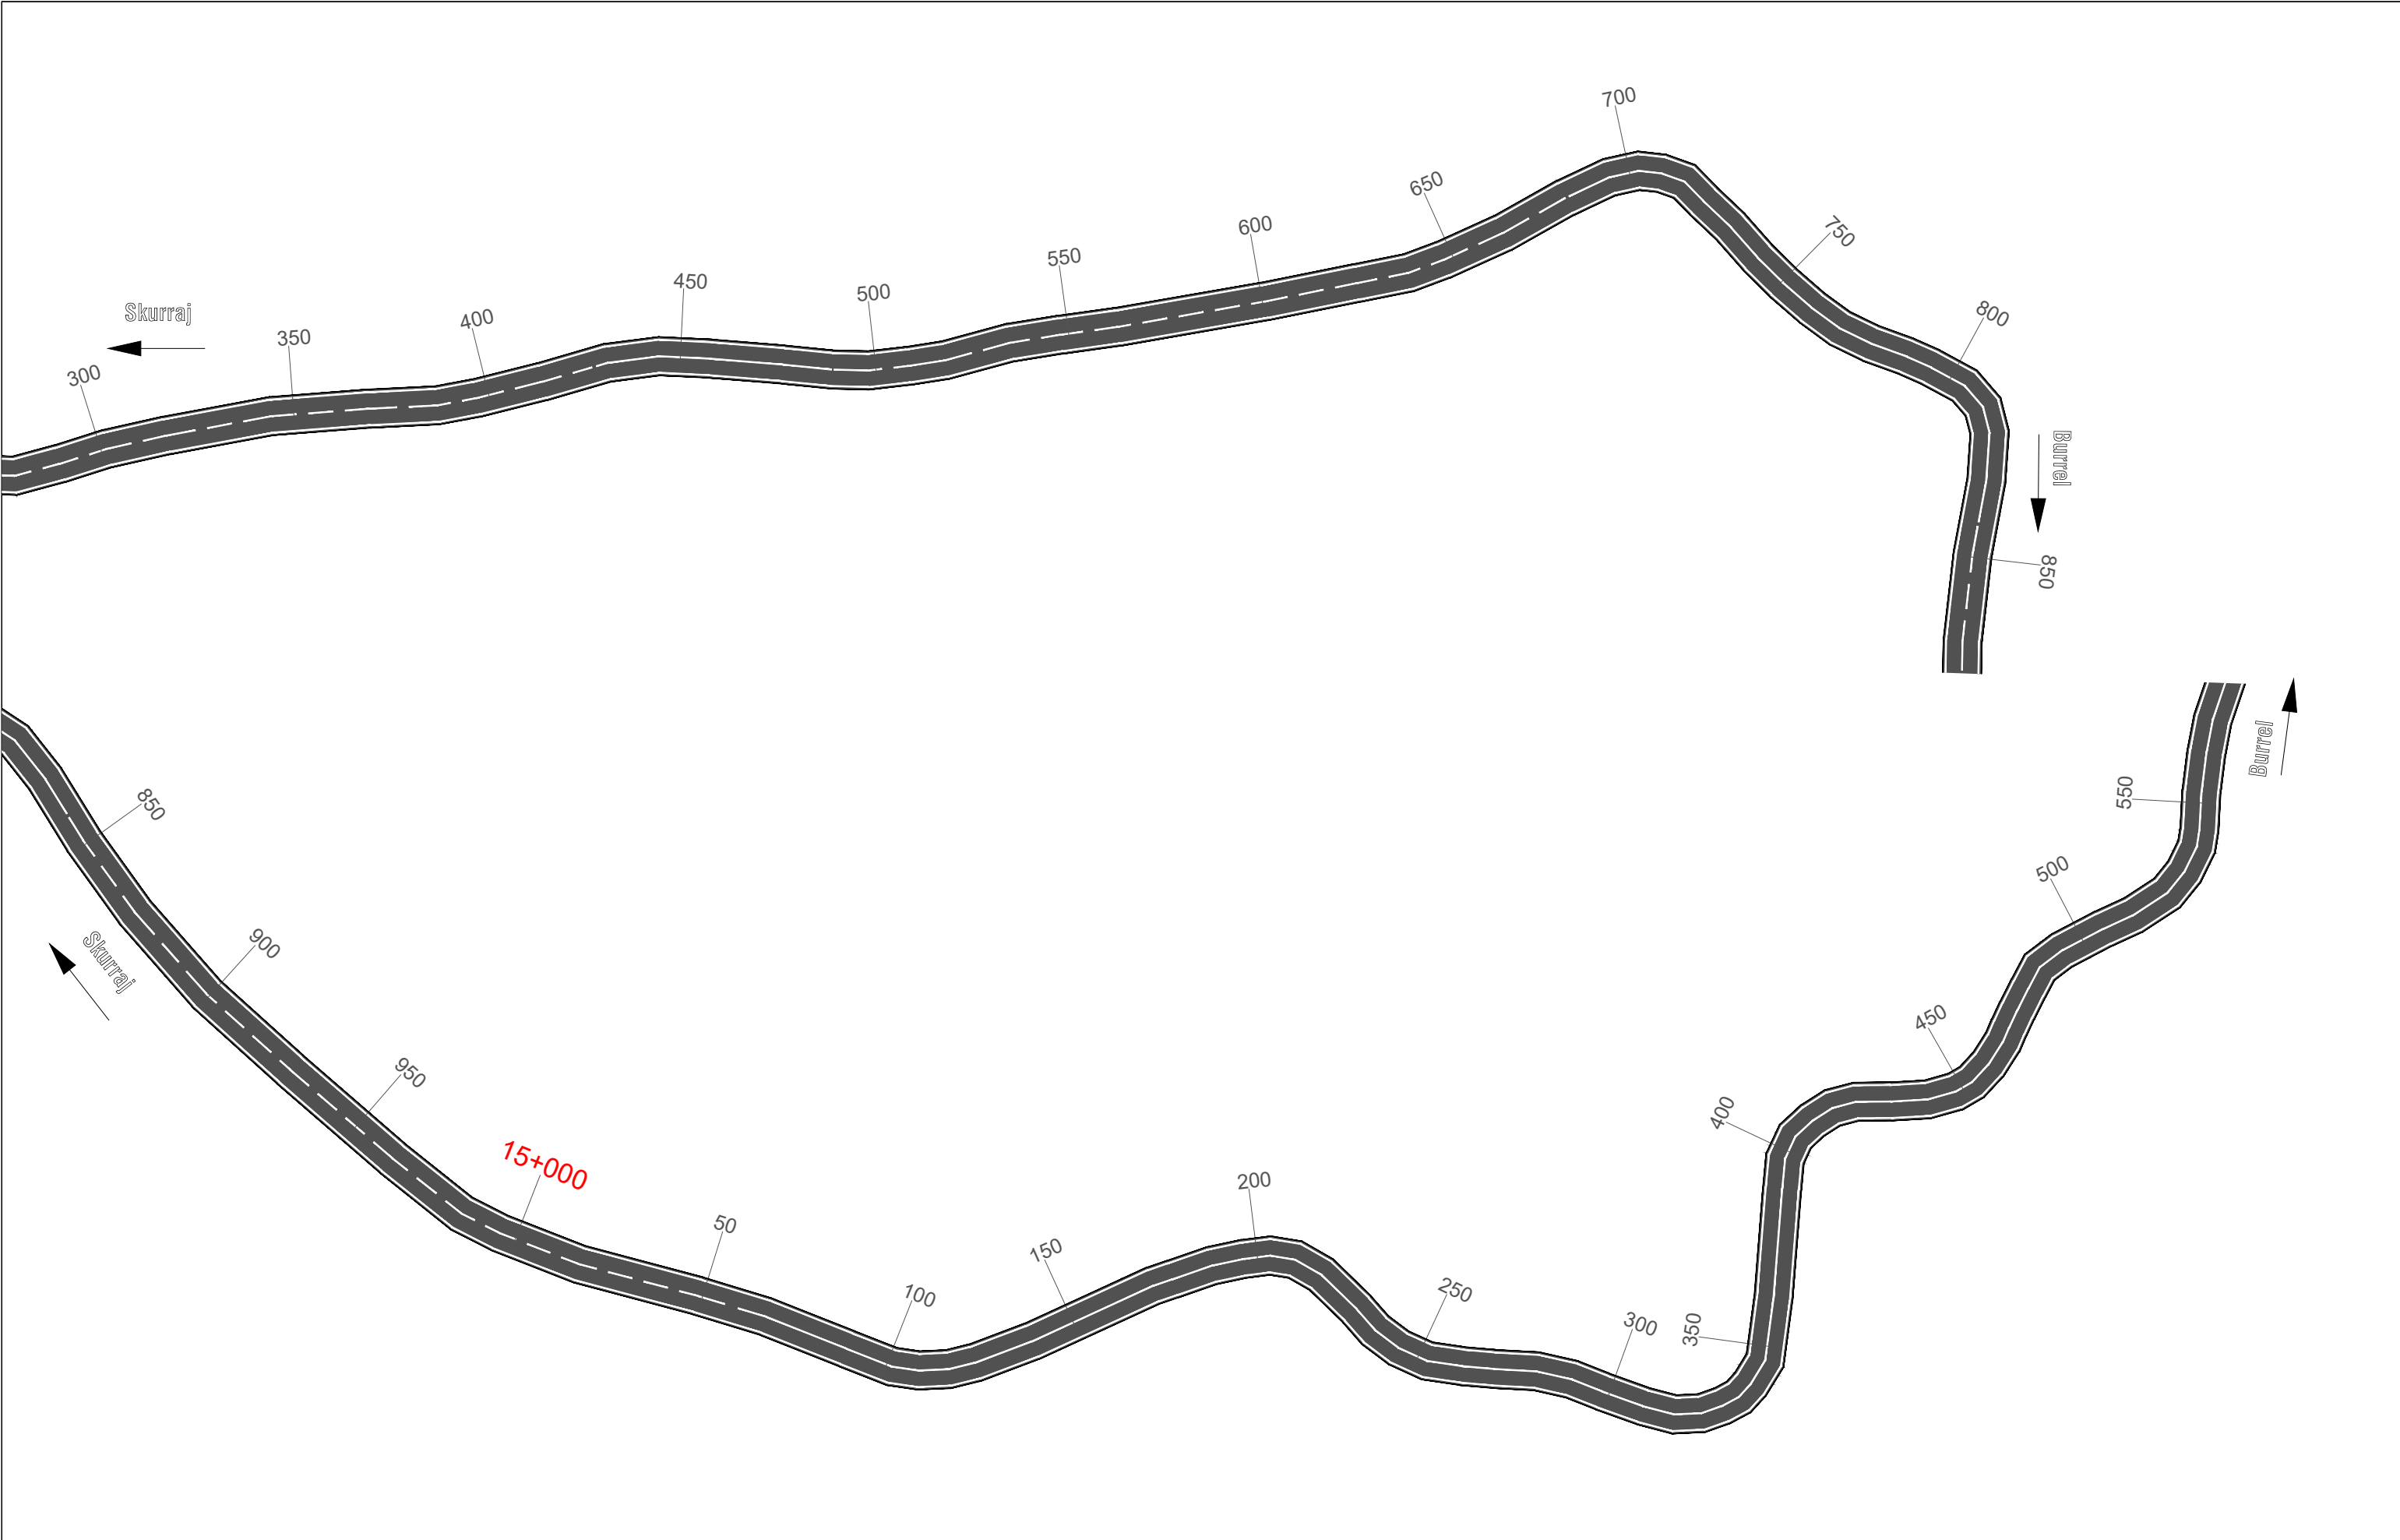

 REPUBLIKA E SHQIPERISE MINISTRIA E INFRASTRUKTURES DHE ENERGJITIKES	 AUTORITETI RRUGOR SHQIPTAR	Grupi i Projektimit: Ing. Astrit Zenelaj Ing. Nikollaq Mihali Preventivues: Ing. Gent Raça Perpunues: Ing. Ustianka Gjonaj	Objekti	Permiresimi i Sinjalistikes Horizontale ne Akset dhe Segmentet Rrugore te Rajonit Verior	Nr. Revision 001
			Emertimi	Planimetria e sinjalistikes rrugore Segmenti Rr. Rrotullimi Ura Skuraj - Burrel 35.6 Km , Km 14+300 - 15+550	
			Viti	2021	Nr. Fletes S08
			Shkalla	1:1000	

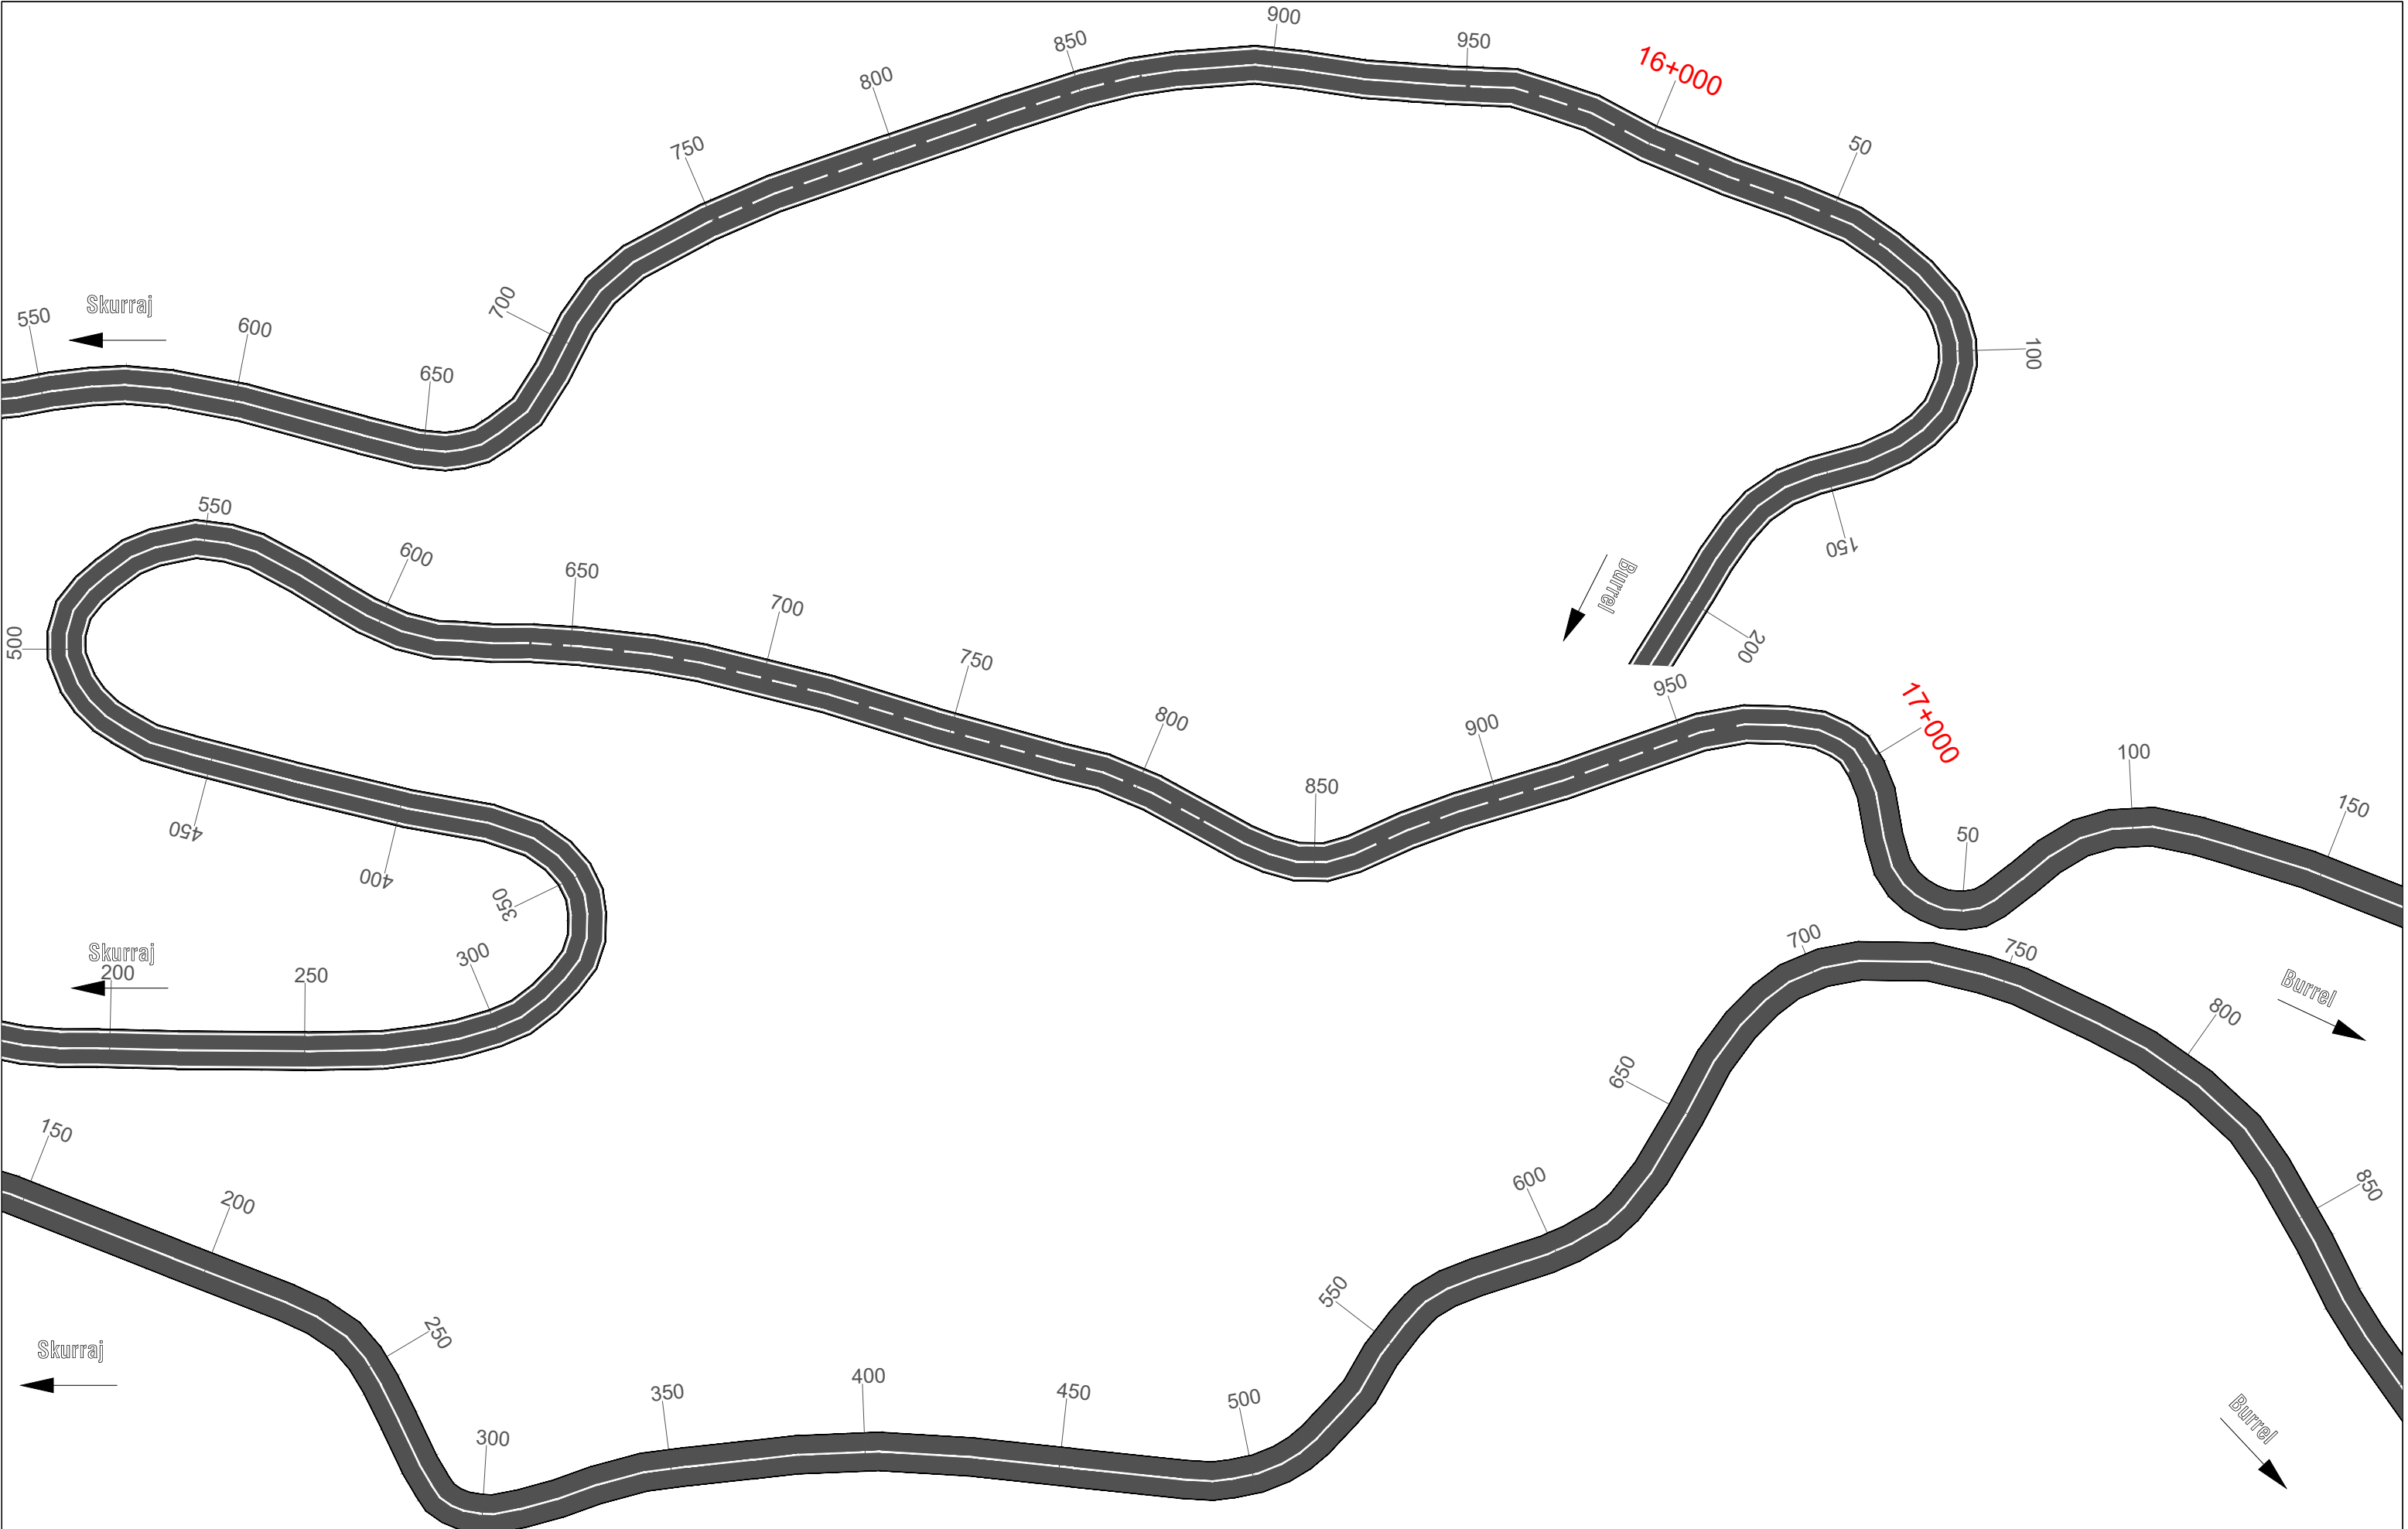


 REPUBLIKA E SHQIPERISE MINISTRIA E INFRASTRUKTURES DHE ENERGJITIKES	 AUTORITETI RRUGOR SHQIPTAR	Grupi i Projektimit: Ing. Astrit Zenelaj Ing. Nikollaq Mihali Preventivues: Ing. Gent Raça Perpunues: Ing. Ustianka Gjonaj	Objekti	Permiresimi i Sinjalistikes Horizontale ne Akset dhe Segmentet Rrugore te Rajonit Verior	Nr. Revision
			Emertimi	Planimetria e sinjalistikes rrugore Segmenti Rr. Rrotullimi Ura Skuraj - Burrel 35.6 Km , Km 15+550 - 17+850	001
			Viti	2021	Nr. Fletes
			Shkalla	1:1000	S09

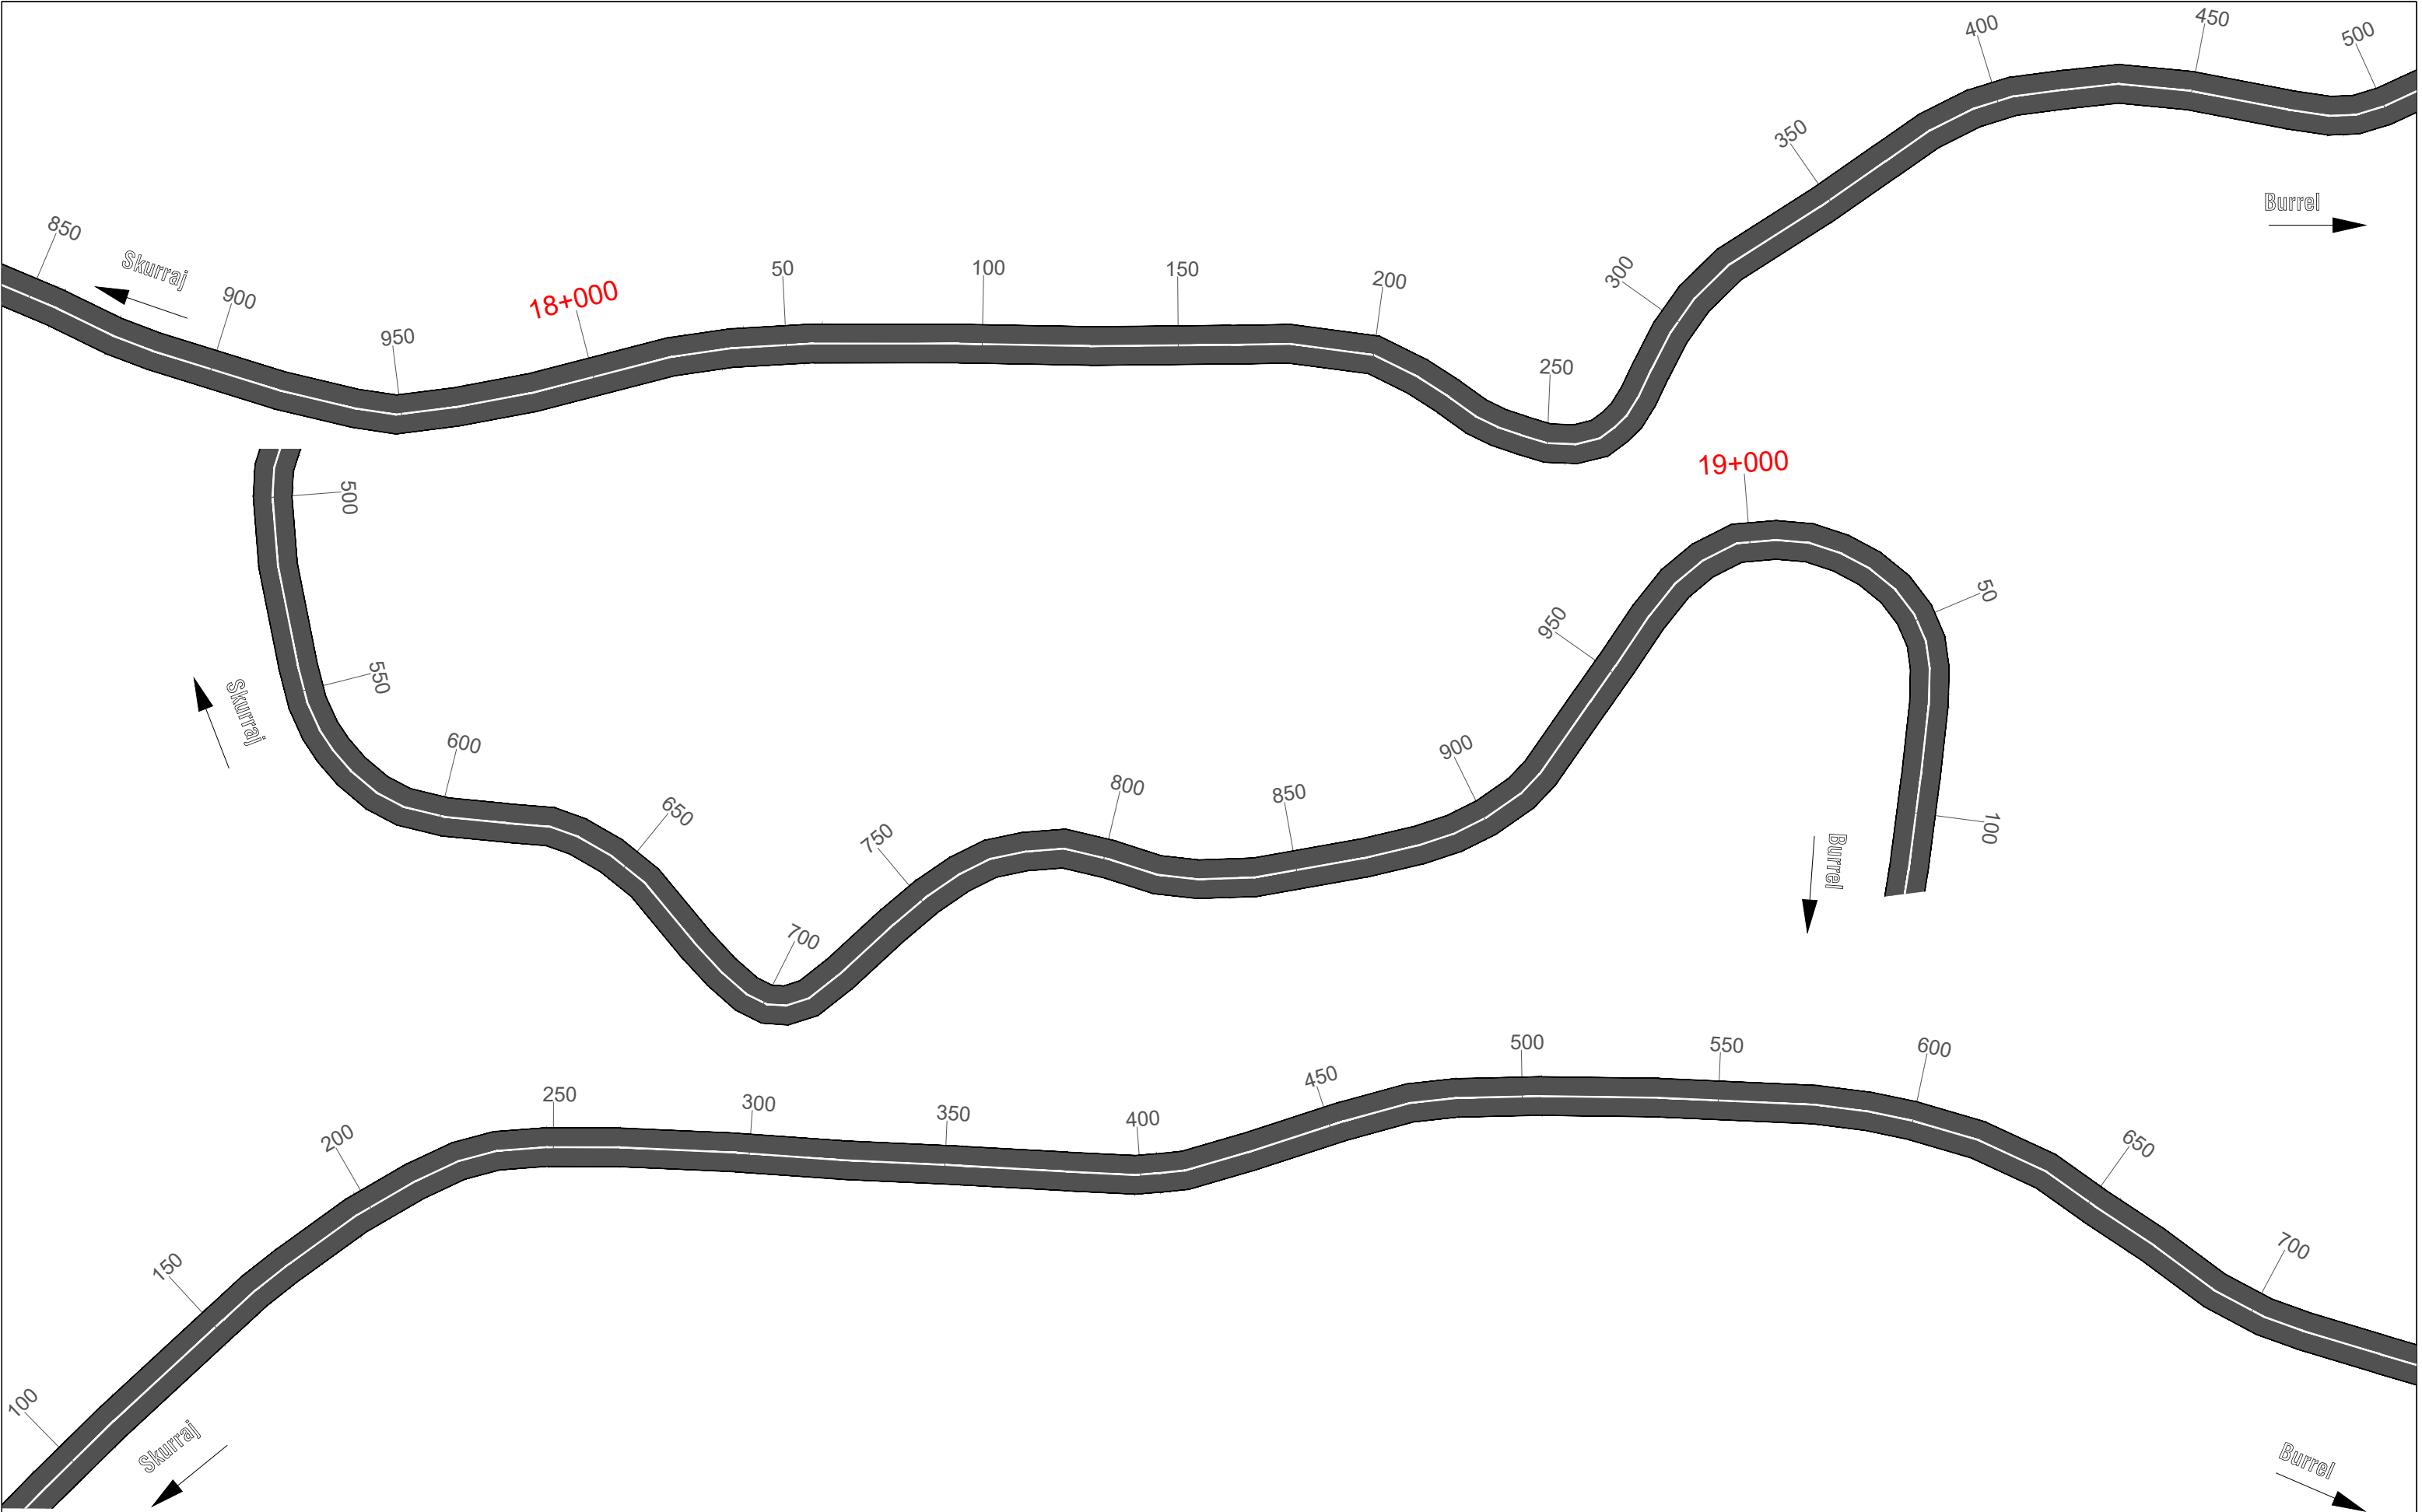


 REPUBLIKA E SHQIPERISE MINISTRIA E INFRASTRUKTURES DHE ENERGJITIKES	 AUTORITETI RRUGOR SHQIPTAR	Grupi i Projektimit: Ing. Astrit Zenelaj Ing. Nikollaq Mihali Preventivues: Ing. Gent Raça Perpunues: Ing. Ustianka Gjonaj	Objekti	Permiresimi i Sinjalistikes Horizontale ne Akset dhe Segmentet Rrugore te Rajonit Verior	Nr. Revision
			Emertimi	Planimetria e sinjalistikes rrugore Segmenti Rr. Rrotullimi Ura Skuraj - Burrel 35.6 Km , Km 17+850 - 19+700	001
			Viti	2021	Nr. Fletes
			Shkalla	1:1000	S10




 REPUBLIKA E SHQIPERISE  MINISTRIA E INFASTRUKTURES DHE ENERGJITIKES	 AUTORITETI RRUGOR SHQIPTAR	Grupi i Projektimit: Ing. Astrit Zenelaj Ing. Nikollaq Mihali Preventivues: Ing. Gent Raça Perpunues: Ing. Ustianka Gjonaj	Objekti	Permiresimi i Sinjalistikes Horizontale ne Akset dhe Segmentet Rrugore te Rajonit Verior	Nr. Revision
			Emertimi		001
			Viti		Nr. Fletes
			Shkalla		S11
				Planimetria e sinjalistikes rrugore Segmenti Rr. Rrotullimi Ura Skuraj - Burrel 35.6 Km , Km 19+700 - 22+050	

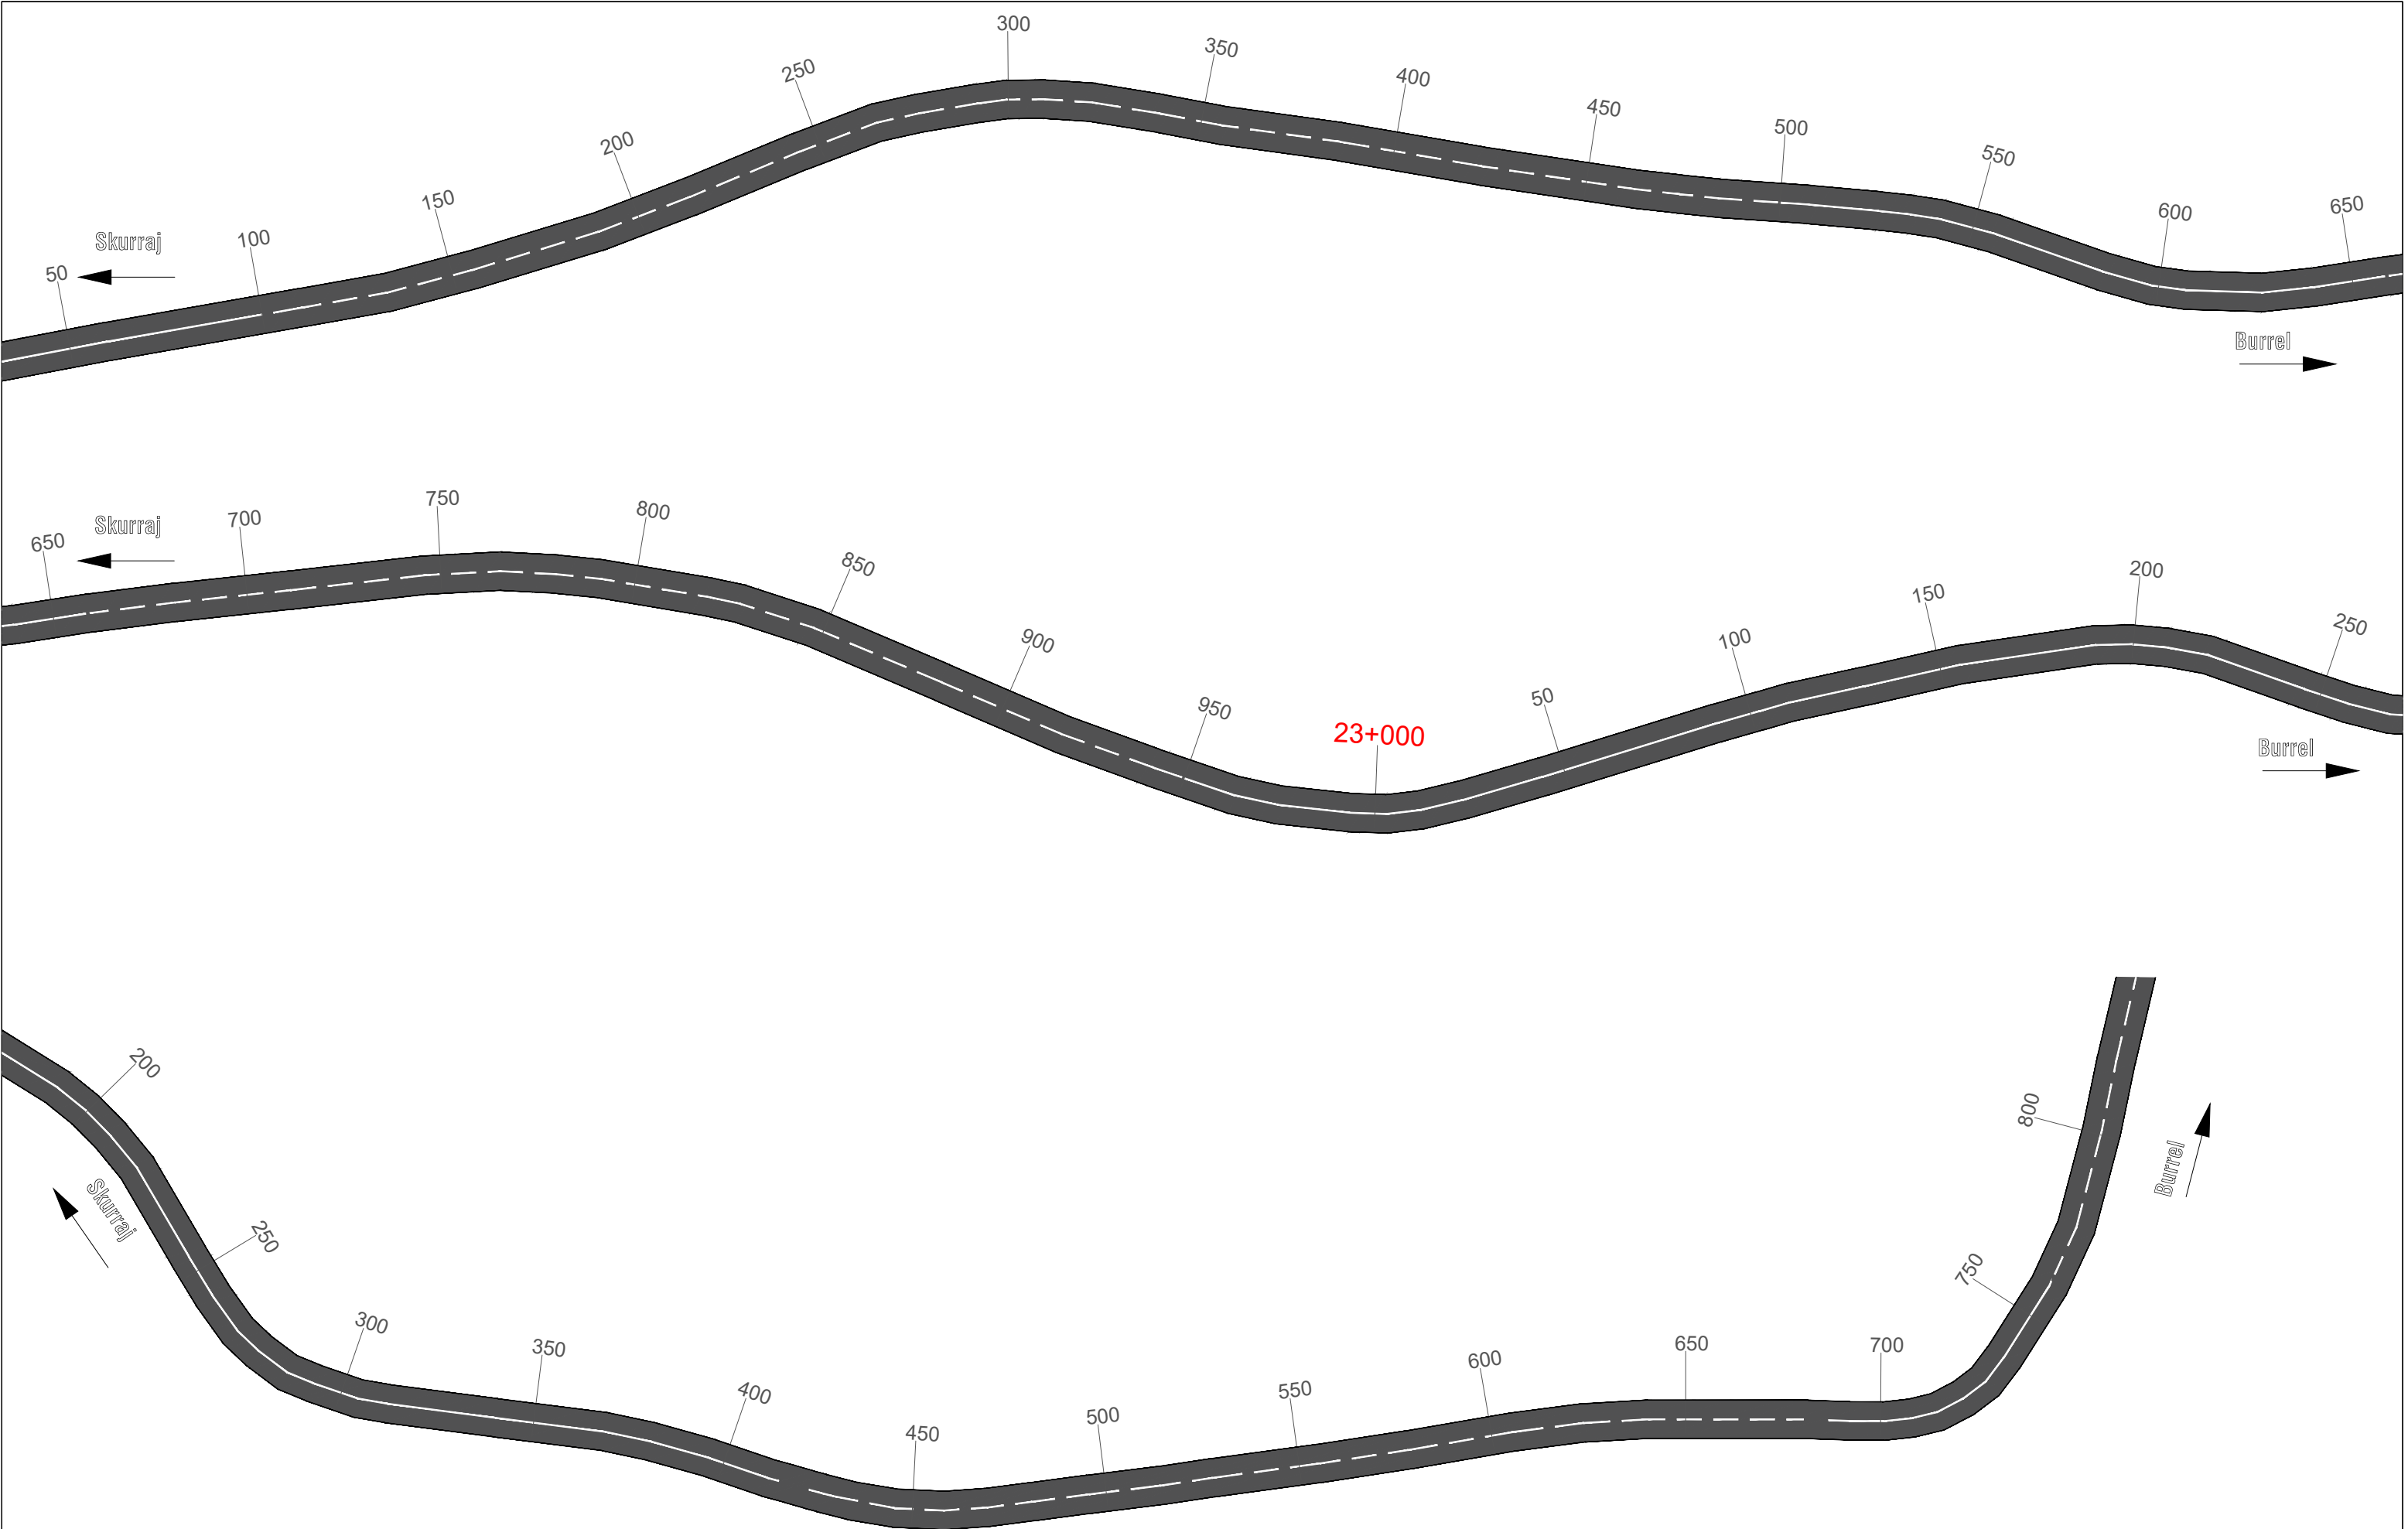


 REPUBLIKA E SHQIPERISE MINISTRIA E INFRASTRUKTURES DHE ENERGJITIKES	 AUTORITETI RRUGOR SHQIPTAR	Grupi i Projektimit: Ing. Astrit Zenelaj Ing. Nikollaq Mihali Preventivues: Ing. Gent Raça Perpunues: Ing. Ustianka Gjonaj	Objekti	Permiresimi i Sinjalistikes Horizontale ne Akset dhe Segmentet Rrugore te Rajonit Verior Planimetria e sinjalistikes rrugore Segmenti Rr. Rrotullimi Ura Skuraj - Burrel 35.6 Km , Km 22+050 - 23+800	Nr. Revision 001 Nr. Fletes S12
			Emertimi		
			Viti		
			Shkalla		

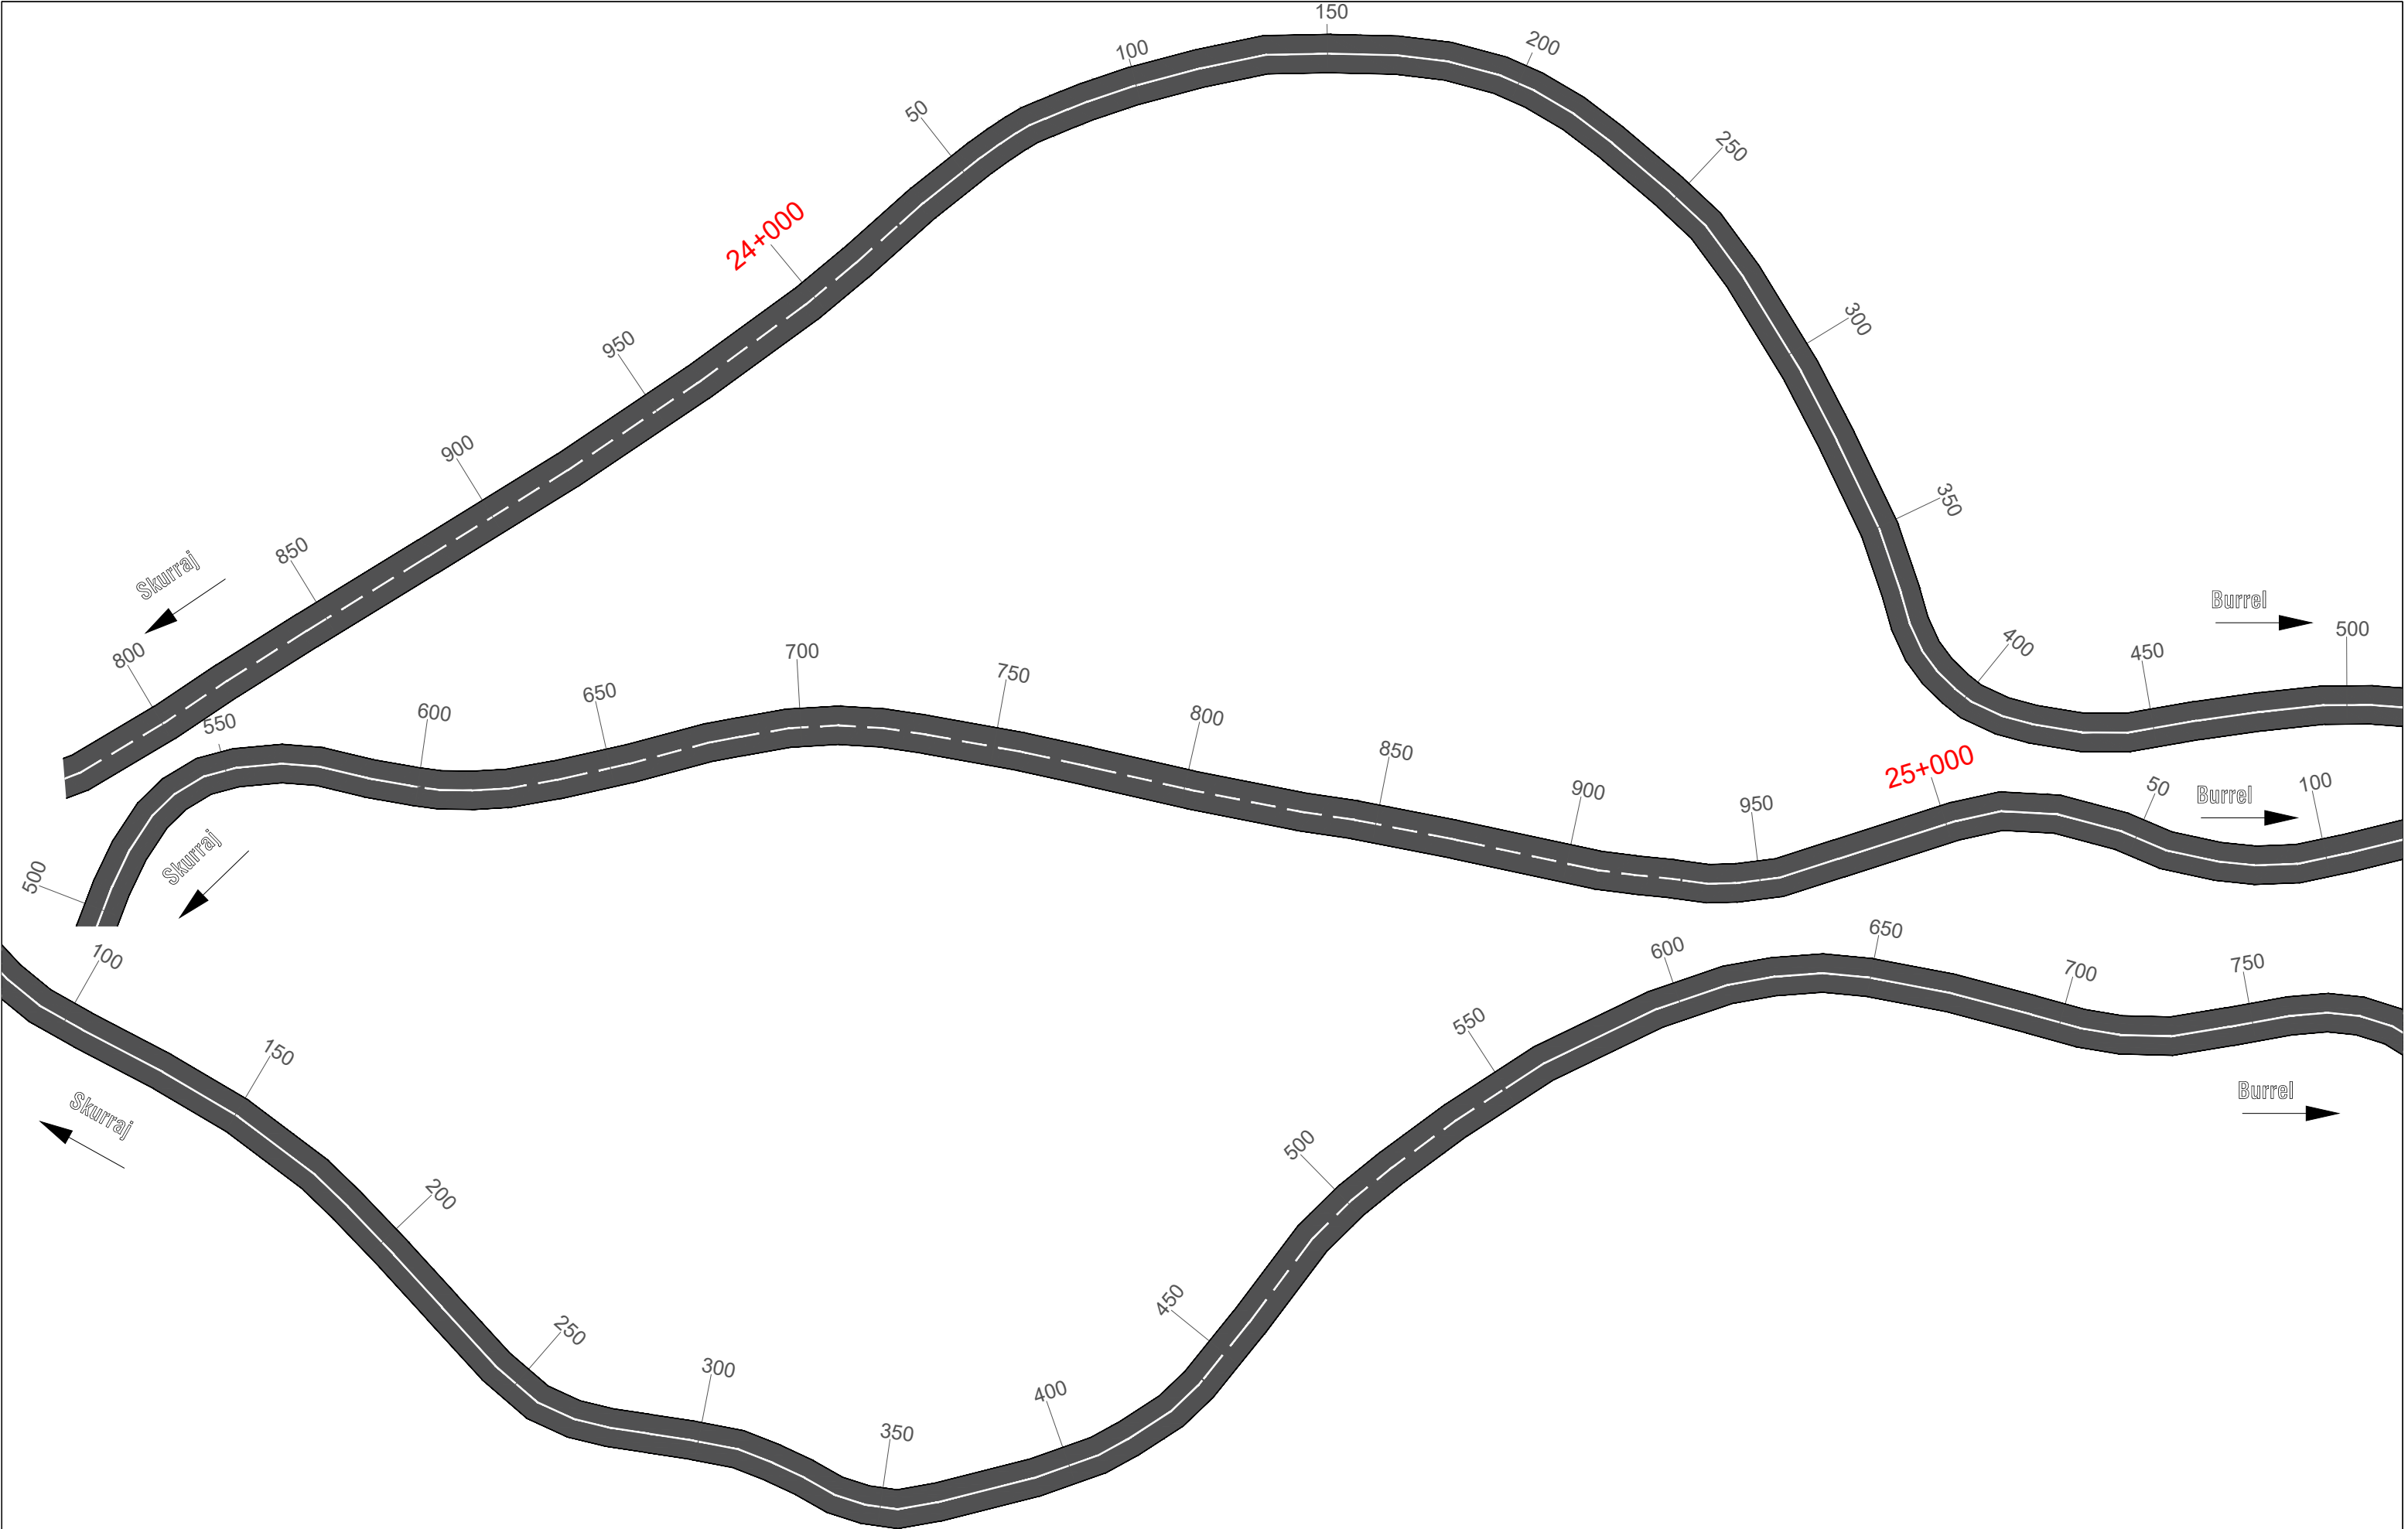


 REPUBLIKA E SHQIPERISE MINISTRIA E INFRASTRUKTURES DHE ENERGJITIKES	 AUTORITETI RRUGOR SHQIPTAR	Grupi i Projektimit: Ing. Astrit Zenelaj Ing. Nikollaq Mihali Preventivues: Ing. Gent Raça Perpunues: Ing. Ustianka Gjonaj	Objekti	Permiresimi i Sinjalistikes Horizontale ne Akset dhe Segmentet Rrugore te Rajonit Verior Planimetria e sinjalistikes rrugore Segmenti Rr. Rrotullimi Ura Skuraj - Burrel 35.6 Km , Km 23+800 - 25+750	Nr. Revision 001 Nr. Fletes S13
			Emertimi		
			Viti		
			Shkalla		

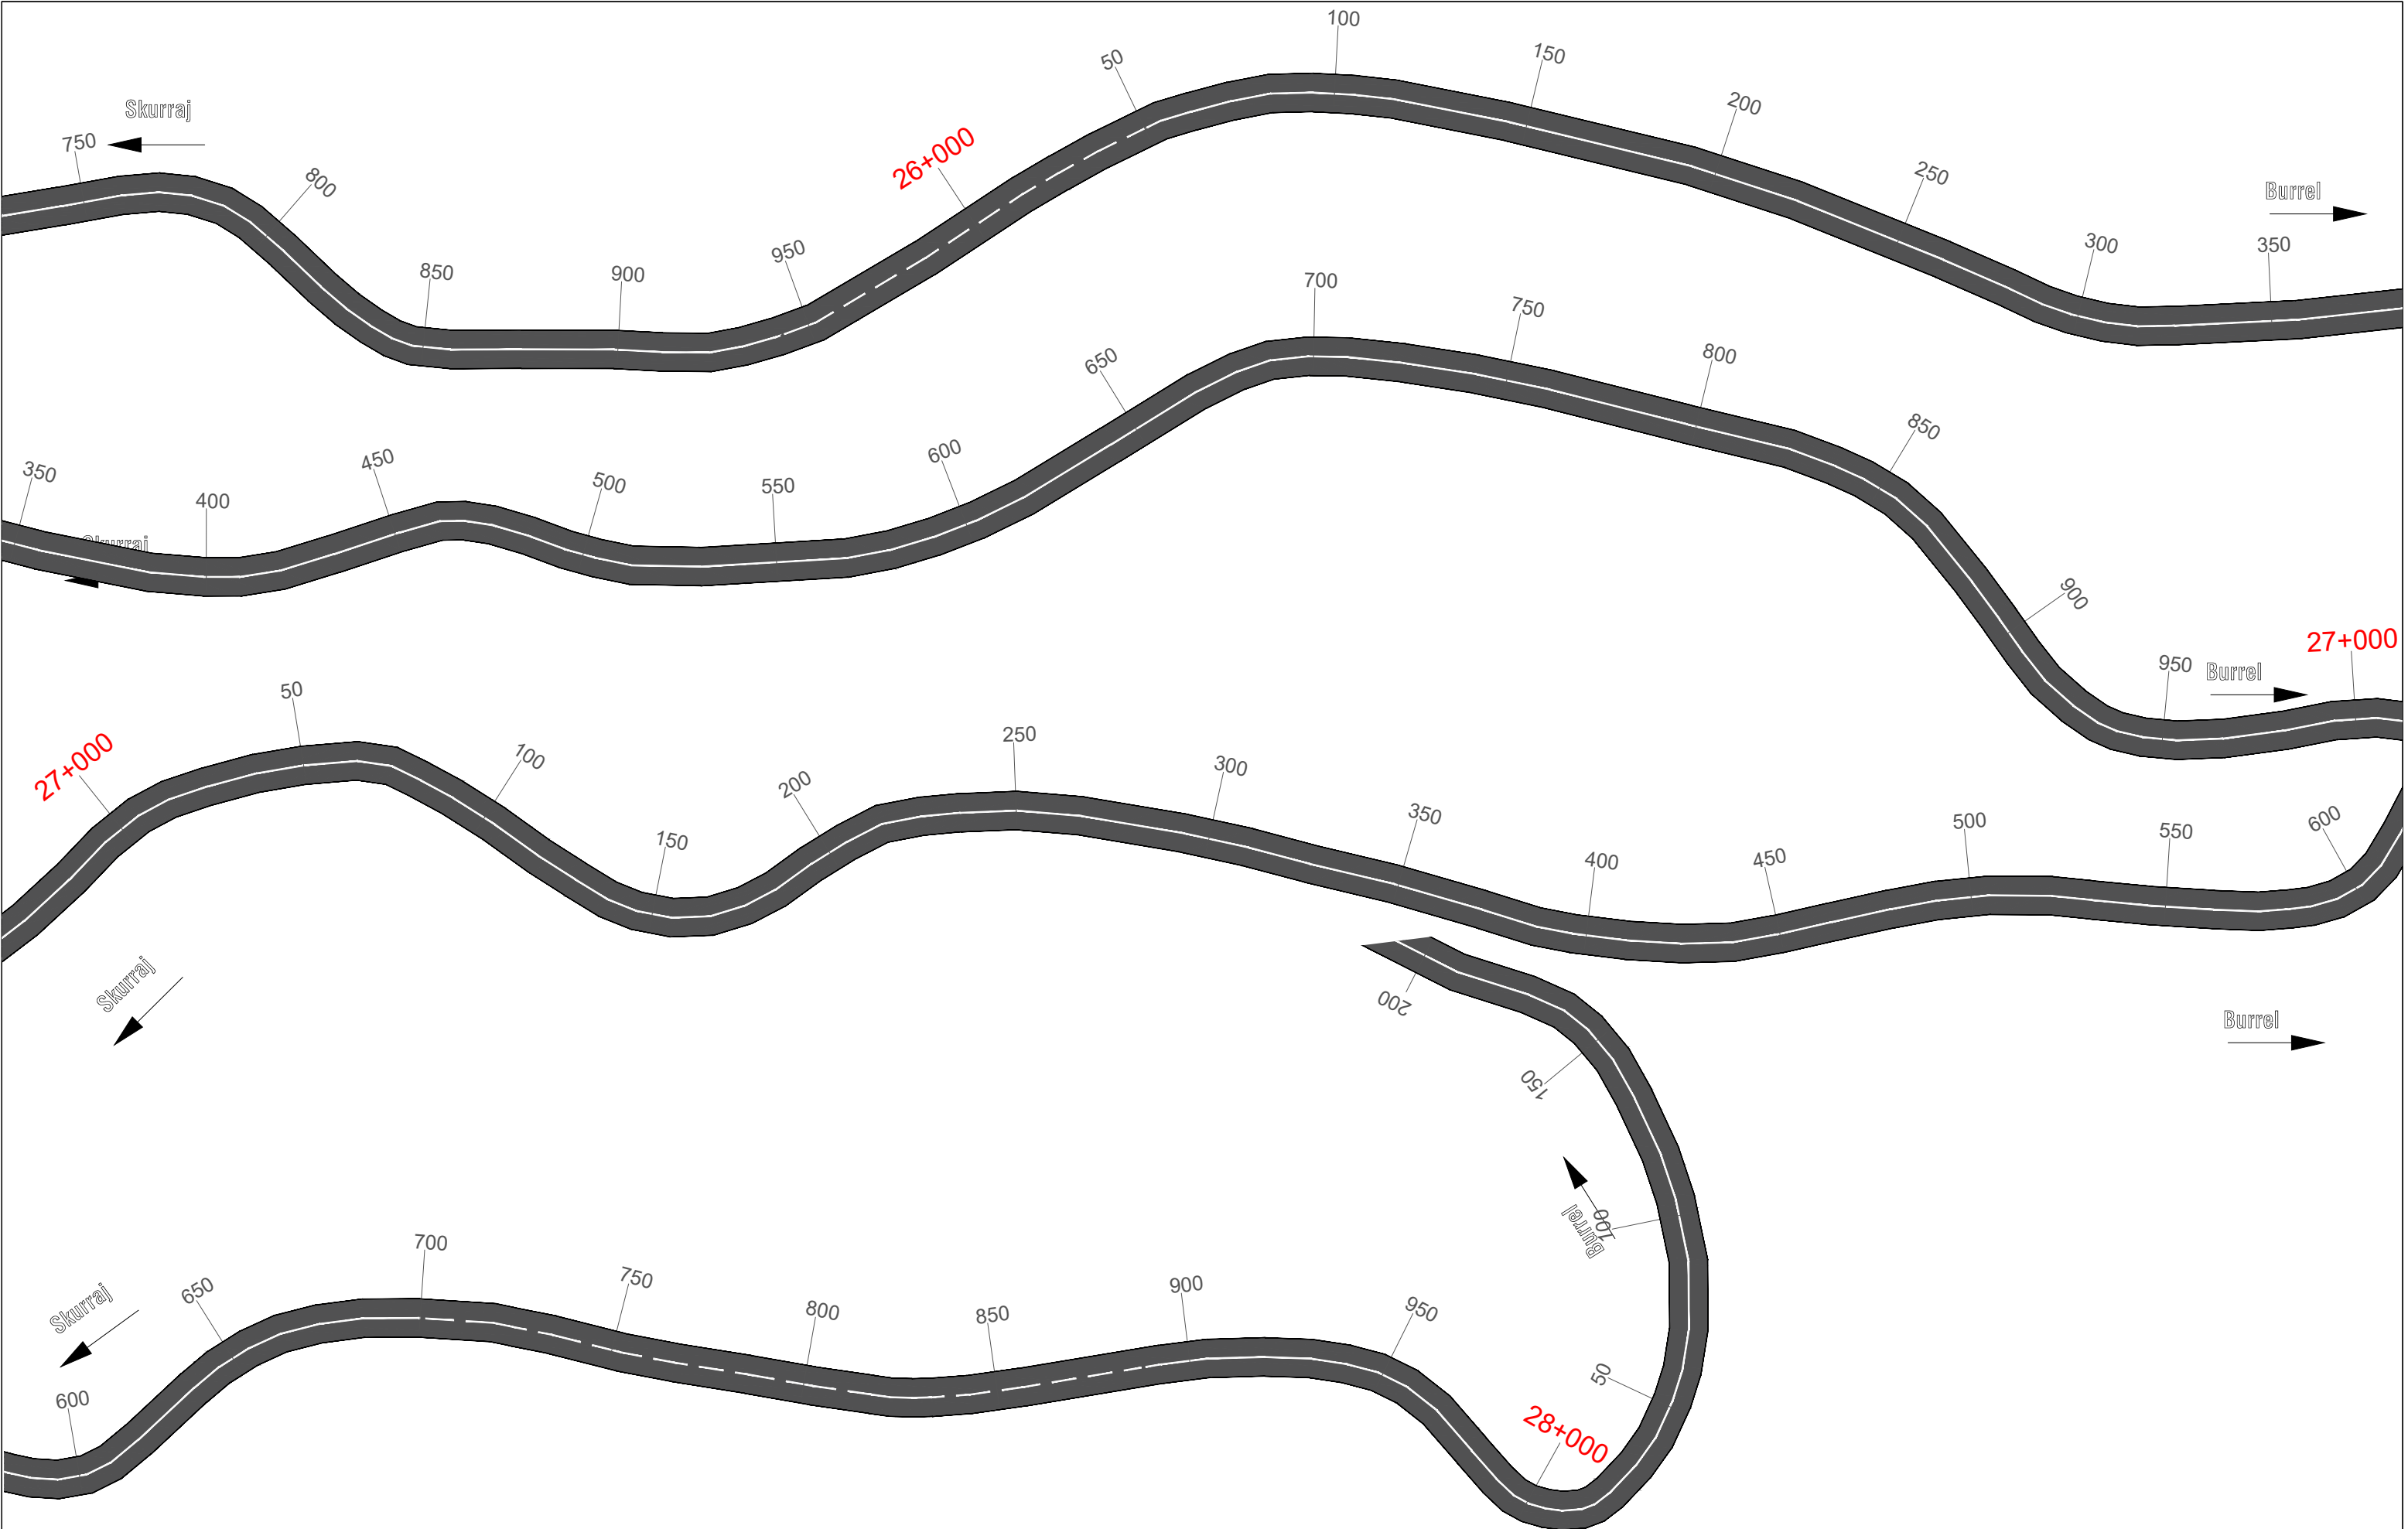


 REPUBLIKA E SHQIPERISE MINISTRIA E INFRASTRUKTURES DHE ENERGJITIKES	 AUTORITETI RRUGOR SHQIPTAR	Grupi i Projektimit: Ing. Astrit Zenelaj Ing. Nikollaq Mihali Preventivues: Ing. Gent Raça Perpunues: Ing. Ustianka Gjonaj	Objekti	Permiresimi i Sinjalistikes Horizontale ne Akset dhe Segmentet Rrugore te Rajonit Verior	Nr. Revision 001
			Emertimi	Planimetria e sinjalistikes rrugore Segmenti Rr. Rrotullimi Ura Skuraj - Burrel 35.6 Km , Km 25+750 - 28+200	
			Viti	2021	Nr. Fletes
			Shkalla	1:1000	S14

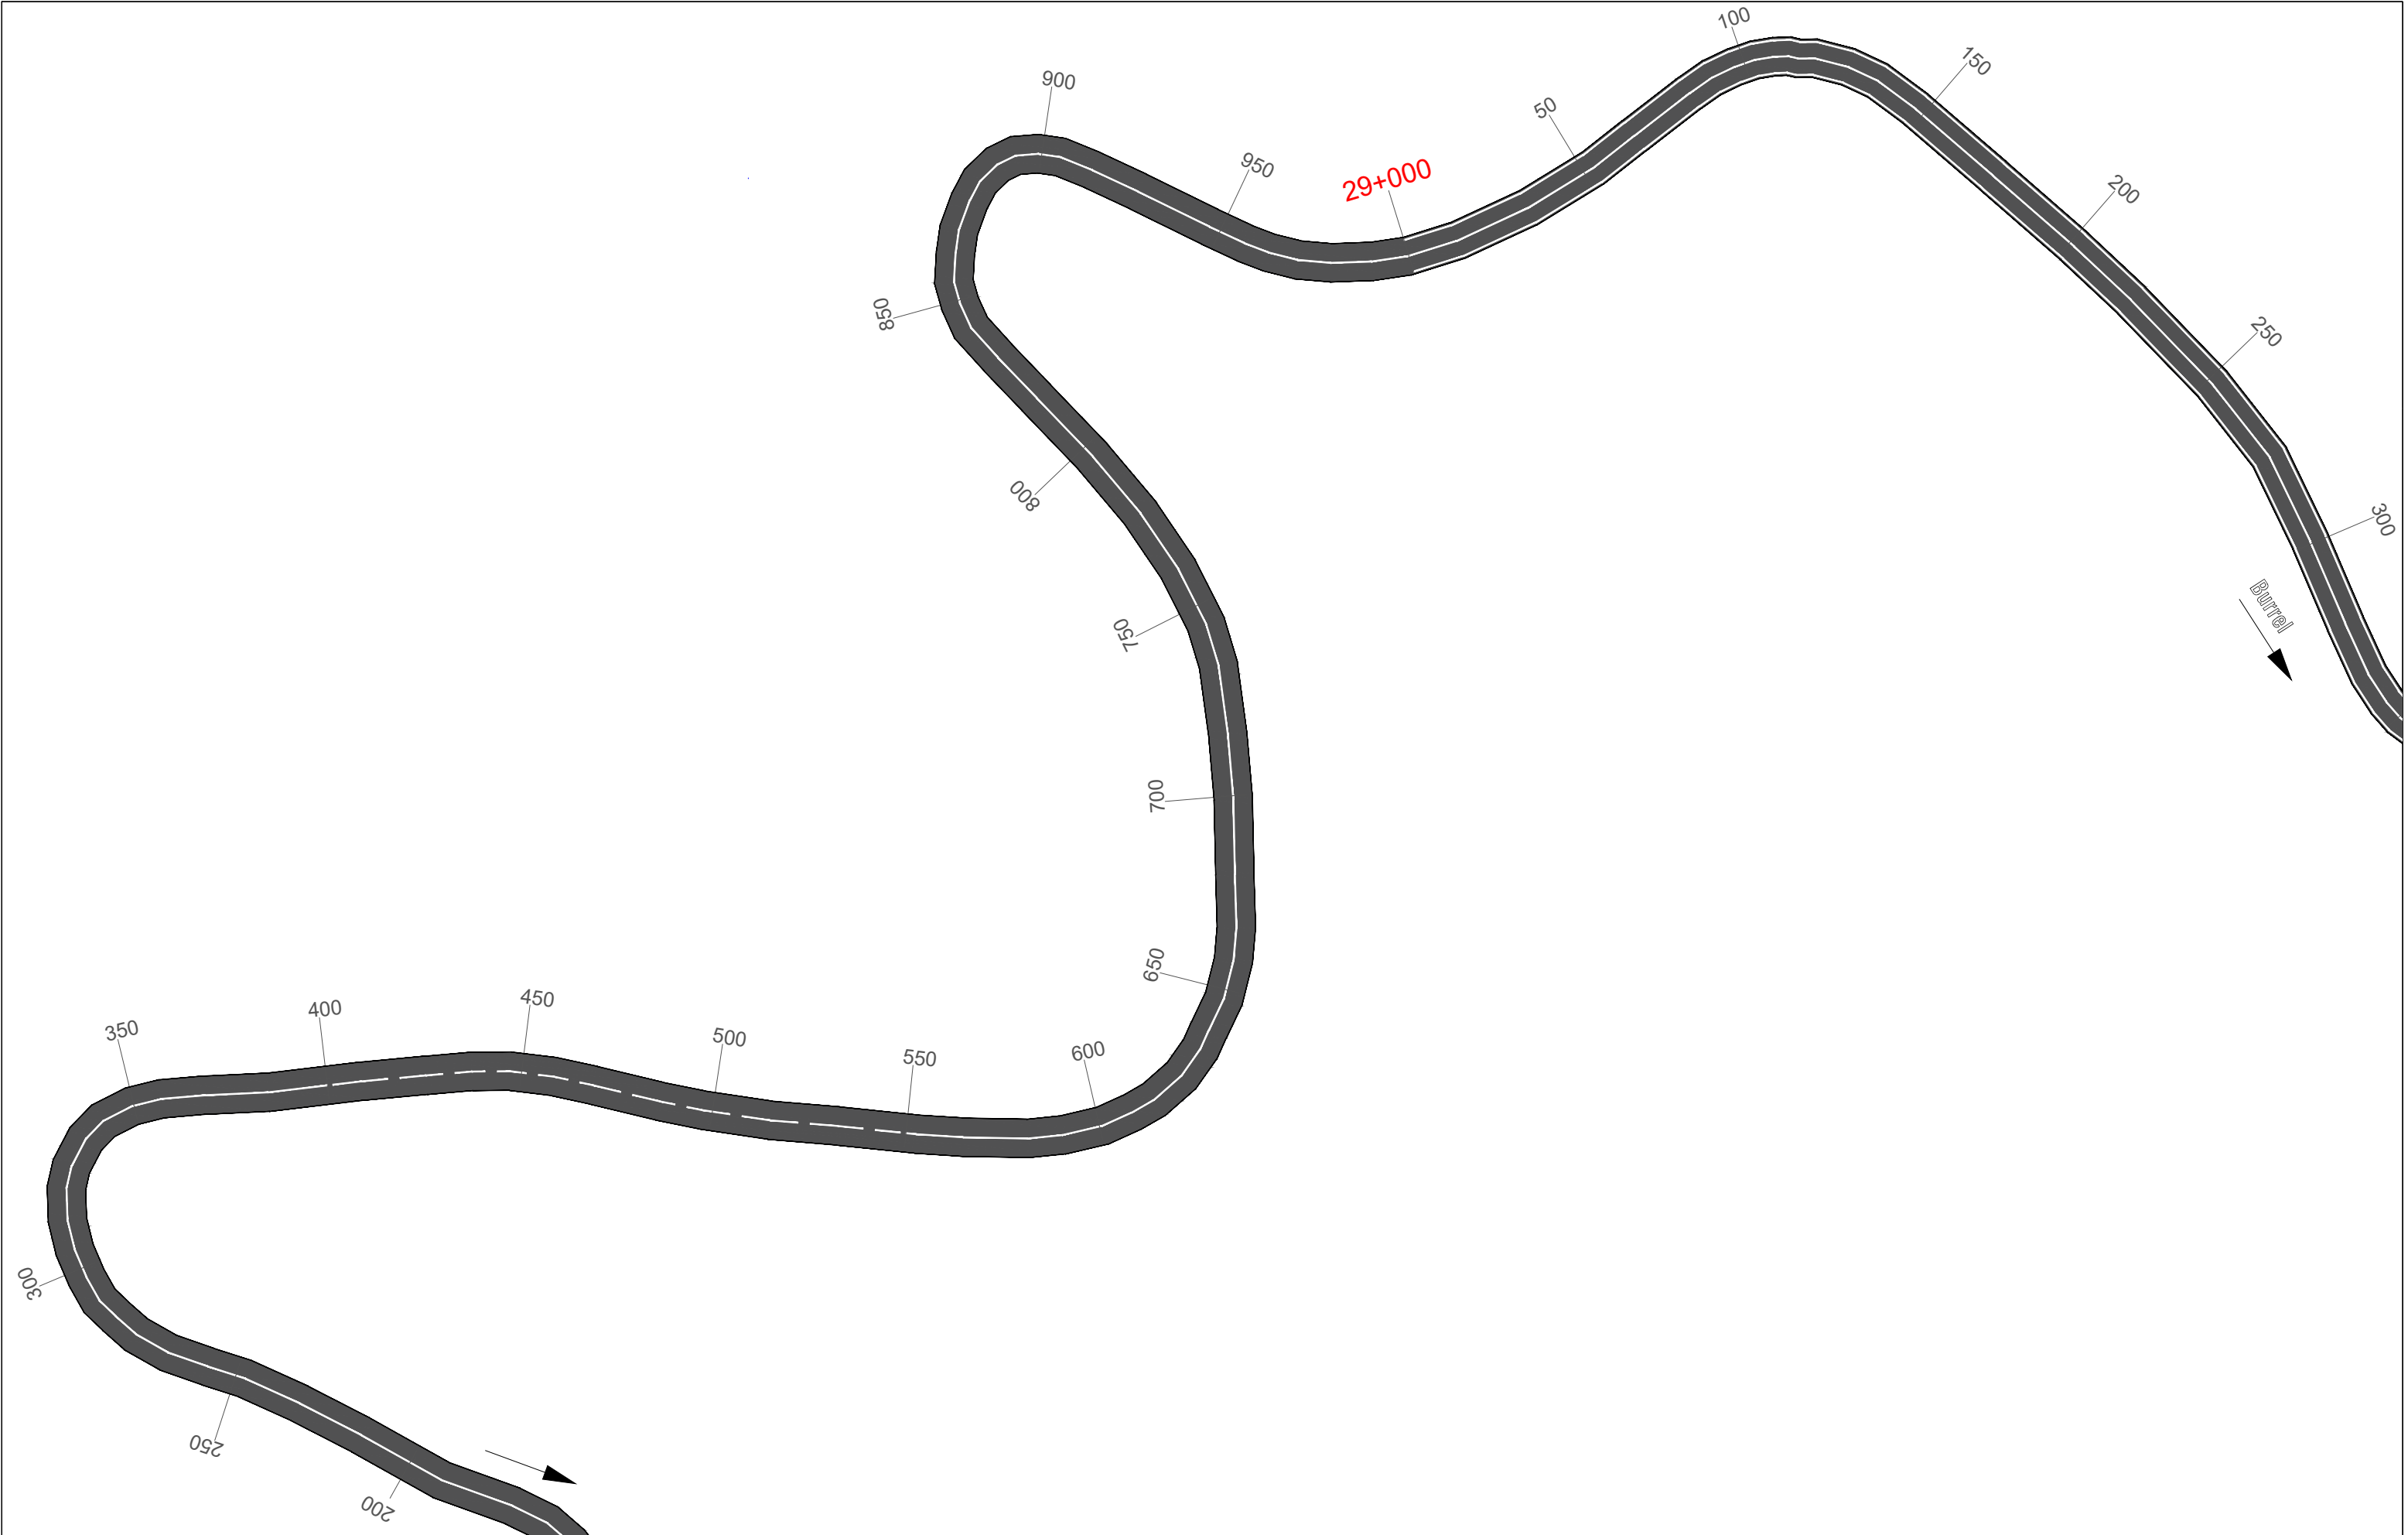


 REPUBLIKA E SHQIPERISE MINISTRIA E INFRASTRUKTURES DHE ENERGJITIKES	 AUTORITETI RRUGOR SHQIPTAR	Grupi i Projektimit: Ing. Astrit Zenelaj Ing. Nikollaq Mihali Preventivues: Ing. Gent Raça Perpunues: Ing. Ustianka Gjonaj	Objekti	Permiresimi i Sinjalistikes Horizontale ne Akset dhe Segmentet Rrugore te Rajonit Verior		Nr. Revision
			Emertimi	Planimetria e sinjalistikes rrugore Segmenti Rr. Rrotullimi Ura Skuraj - Burrel 35.6 Km , Km 28+200 - 29+300		001
			Viti	2021		Nr. Fletes
			Shkalla	1:1000		S15

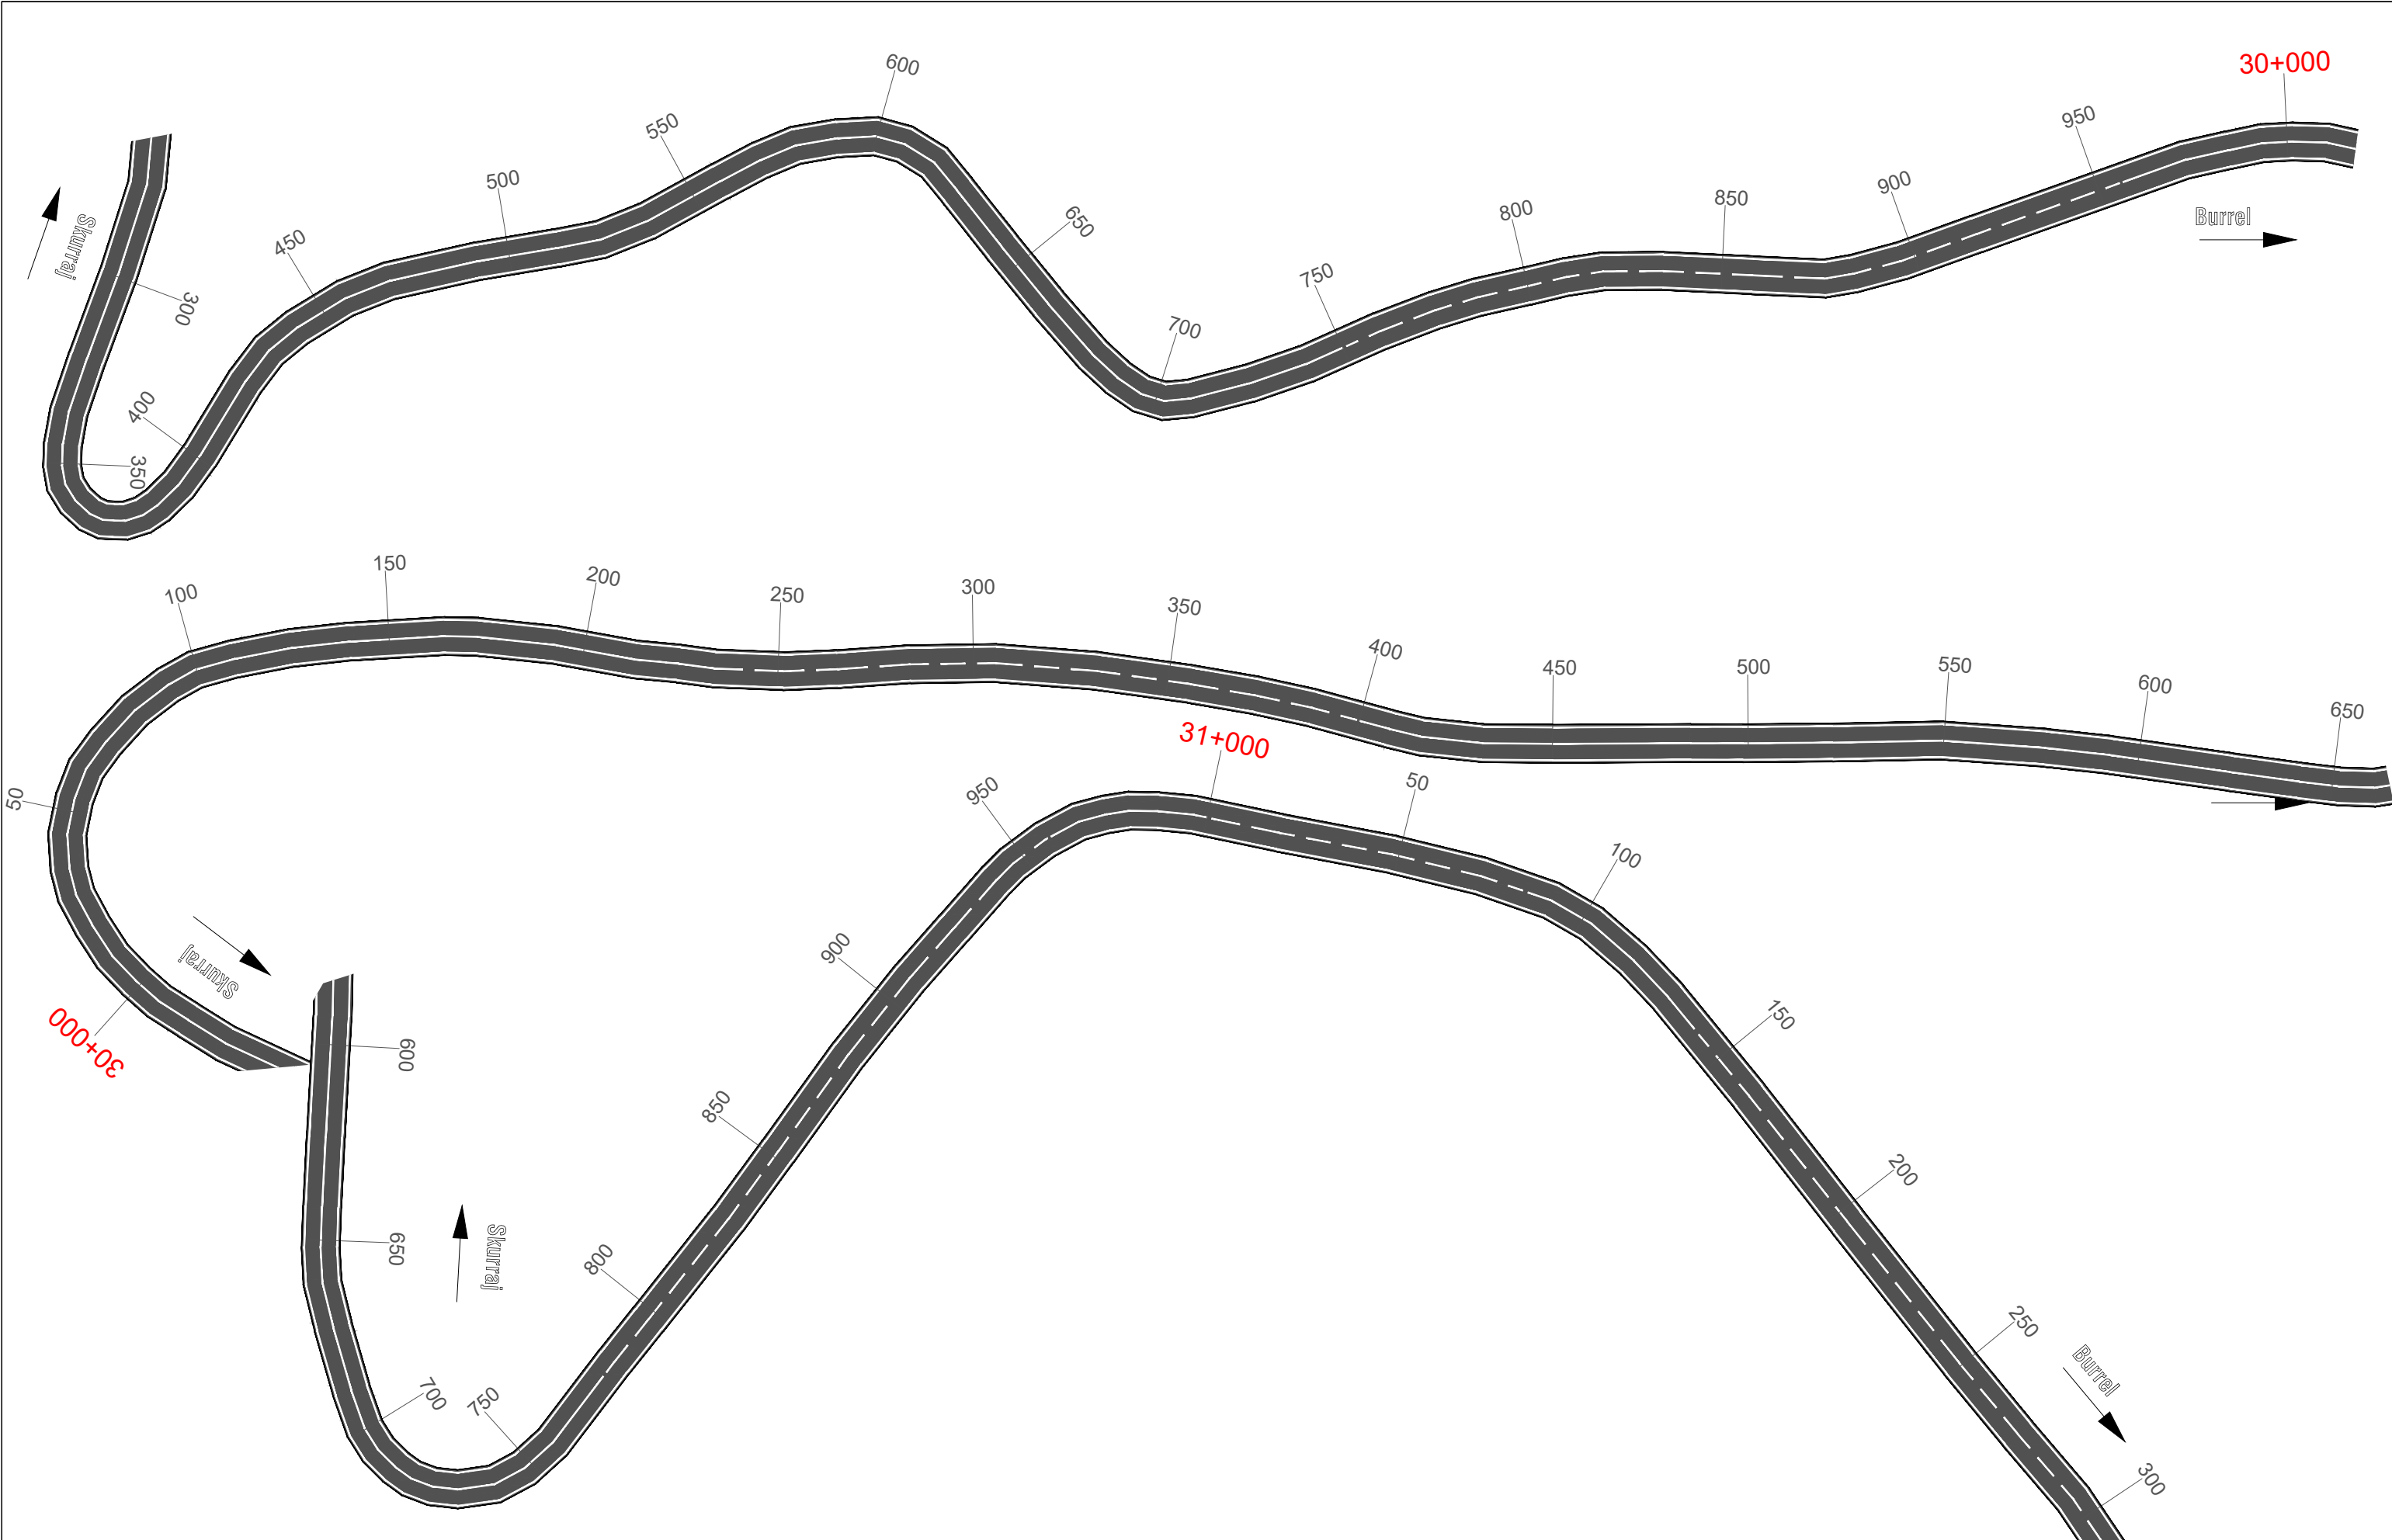

 REPUBLIKA E SHQIPERISE MINISTRIA E INFRASTRUKTURES DHE ENERGJITIKES	 AUTORITETI RRUGOR SHQIPTAR	Grupi i Projektimit: Ing. Astrit Zenelaj Ing. Nikollaq Mihali Preventivues: Ing. Gent Raça Perpunues: Ing. Ustianka Gjonaj	Objekti	Permiresimi i Sinjalistikes Horizontale ne Akset dhe Segmentet Rrugore te Rajonit Verior	Nr. Revision
			Emertimi	Planimetria e sinjalistikes rrugore Segmenti Rr. Rrotullimi Ura Skuraj - Burrel 35.6 Km , Km 29+300 - 31+300	001
			Viti	2021	Nr. Fletes
			Shkalla	1:1000	S16

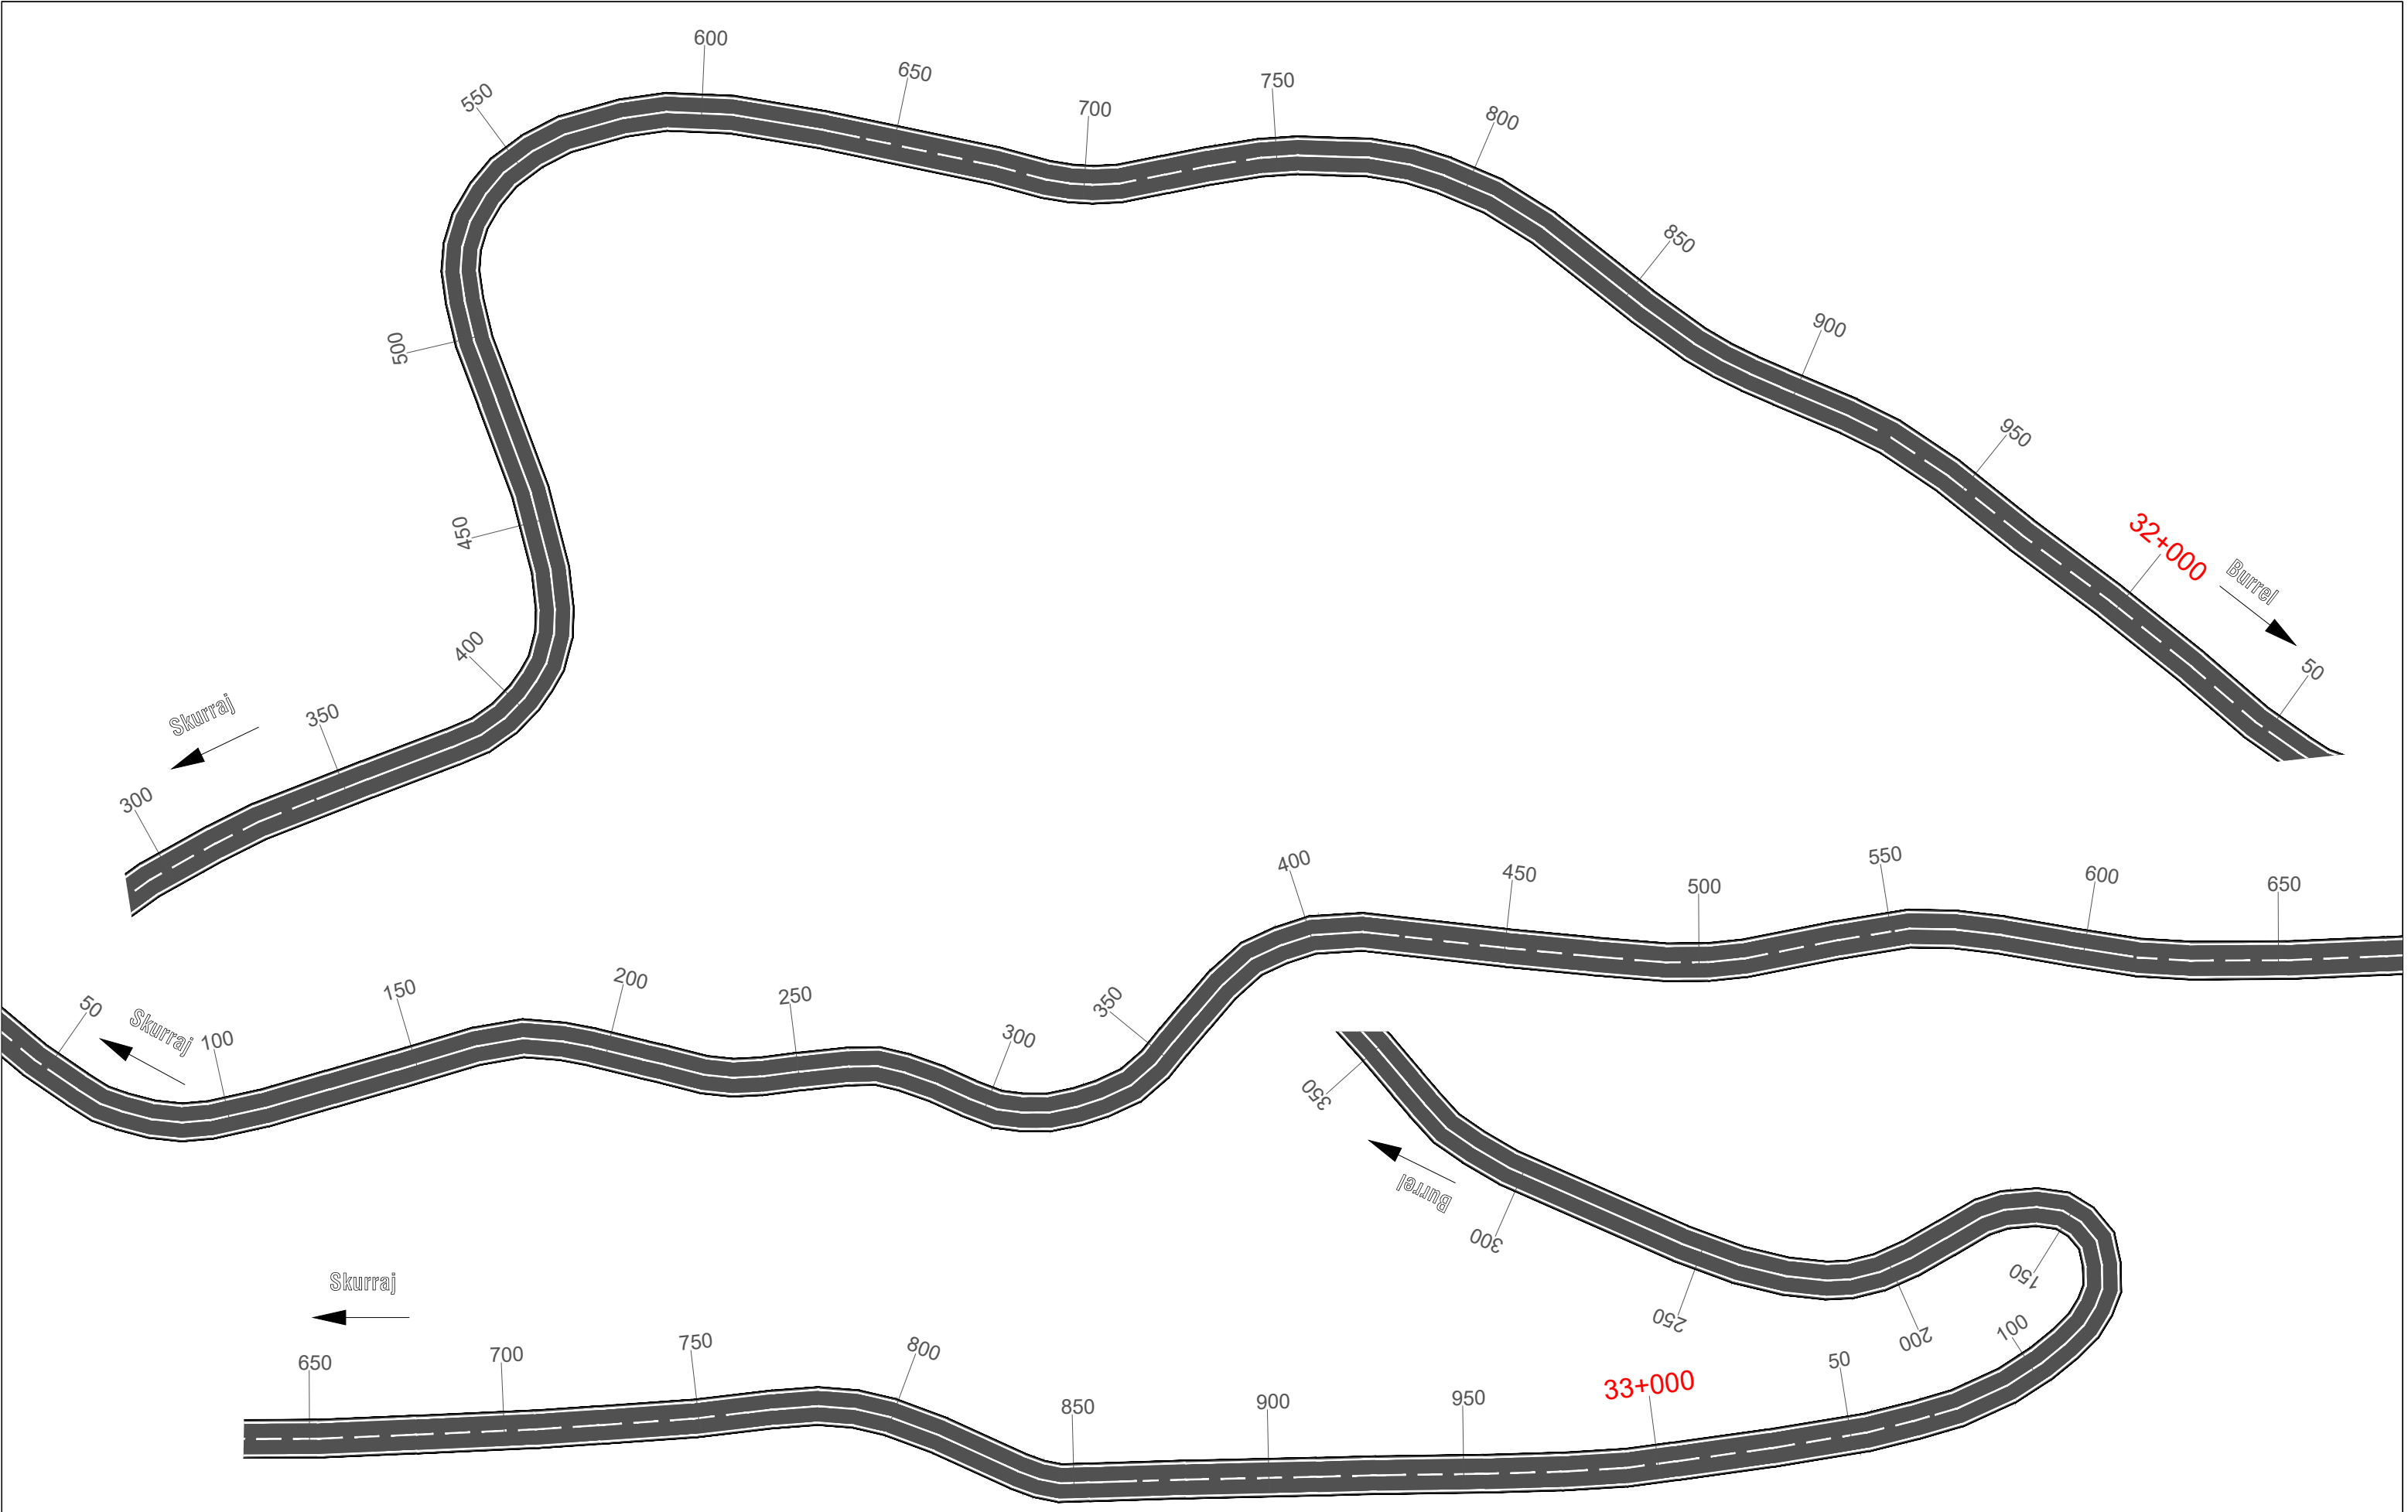


 REPUBLIKA E SHQIPERISE MINISTRIA E INFRASTRUKTURES DHE ENERGJITIKES	 AUTORITETI RRUGOR SHQIPTAR	Grupi i Projektimit: Ing. Astrit Zenelaj Ing. Nikollaq Mihali		Objekti	Permiresimi i Sinjalistikes Horizontale ne Akset dhe Segmentet Rrugore te Rajonit Verior	Nr. Revision
		Preventivues: Ing. Gent Raça		Emertimi	Planimetria e sinjalistikes rrugore Segmenti Rr. Rrotullimi Ura Skuraj - Burrel 35.6 Km , Km 31+300 - 33+500	001
		Perpunues: Ing. Ustianka Gjonaj		Viti	2021	Nr. Fletes
				Shkalla	1:1000	S17

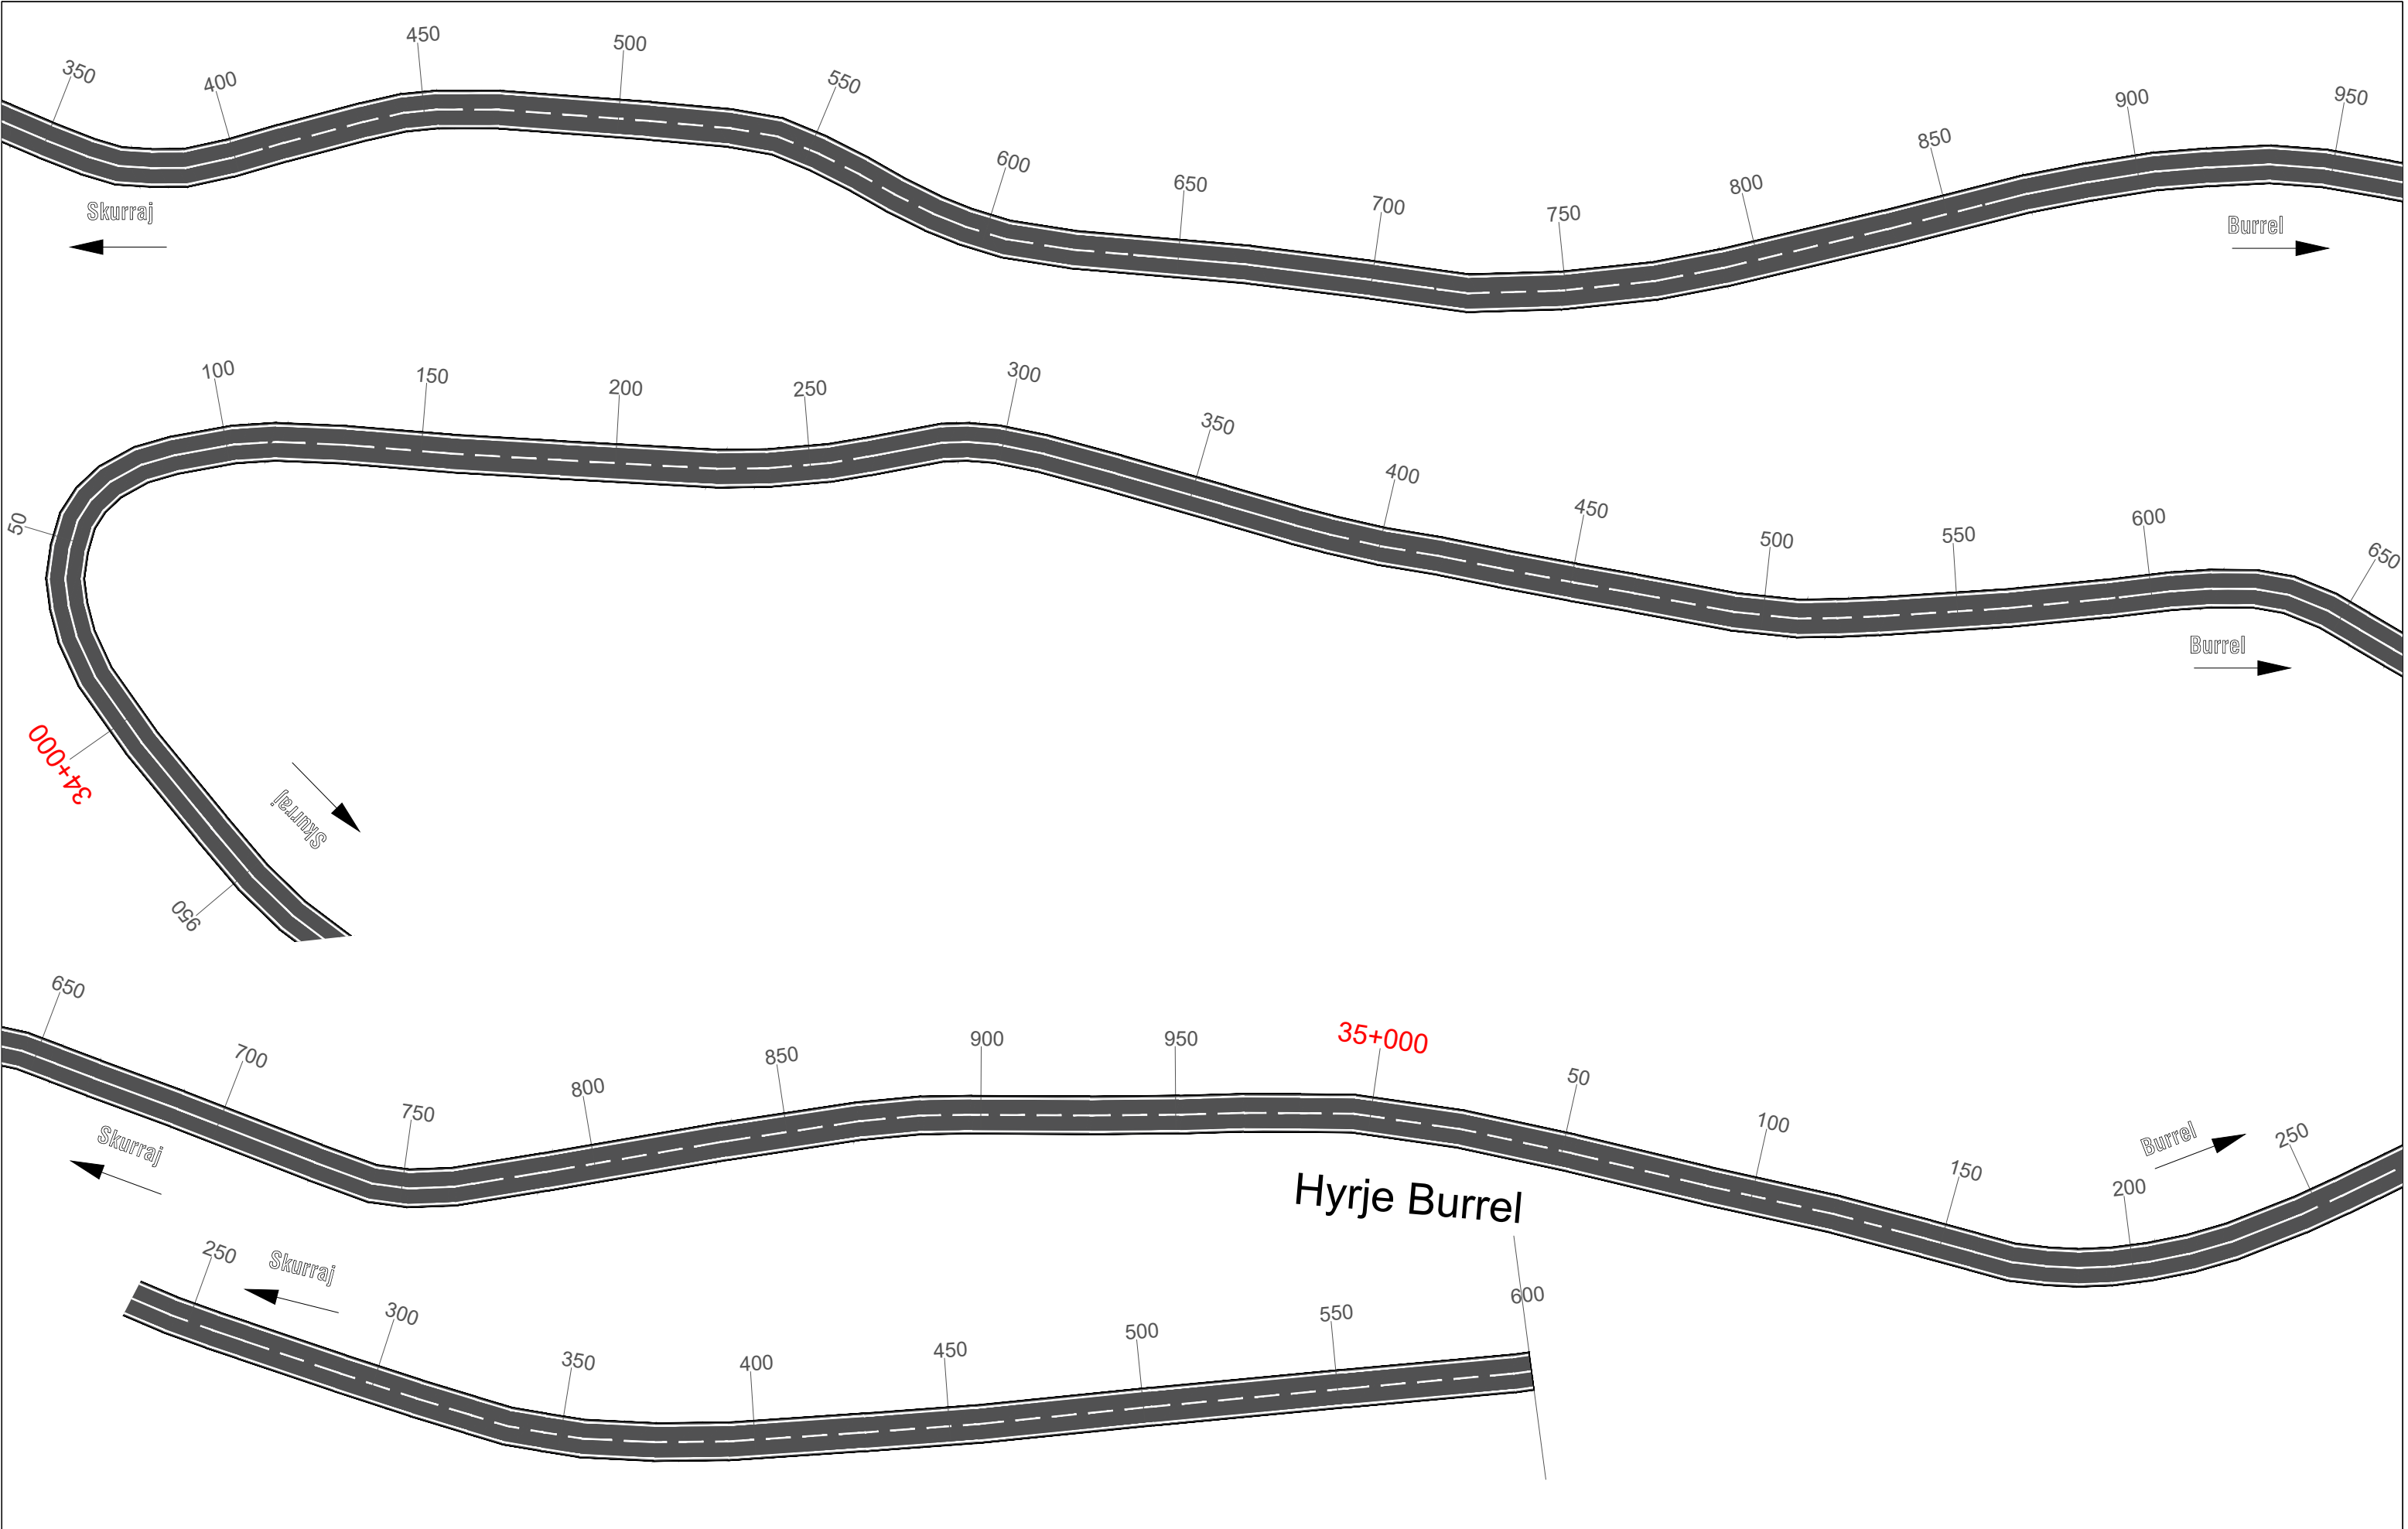


 REPUBLIKA E SHQIPERISE MINISTRIA E INFRASTRUKTURES DHE ENERGJITIKES	 AUTORITETI RRUGOR SHQIPTAR	Grupi i Projektimit: Ing. Astrit Zenelaj Ing. Nikollaq Mihali Preventivues: Ing. Gent Raça Perpunues: Ing. Ustianka Gjonaj	Objekti	Permiresimi i Sinjalistikes Horizontale ne Akset dhe Segmentet Rrugore te Rajonit Verior Planimetria e sinjalistikes rrugore Segmenti Rr. Rrotullimi Ura Skuraj - Burrel 35.6 Km , Km 33+500 - 35+600	Nr. Revision 001 Nr. Fletes S18
			Emertimi		
			Viti		
			Shkalla		


Segmenti Klos - Bulqize - Shupenze, 36.8 km

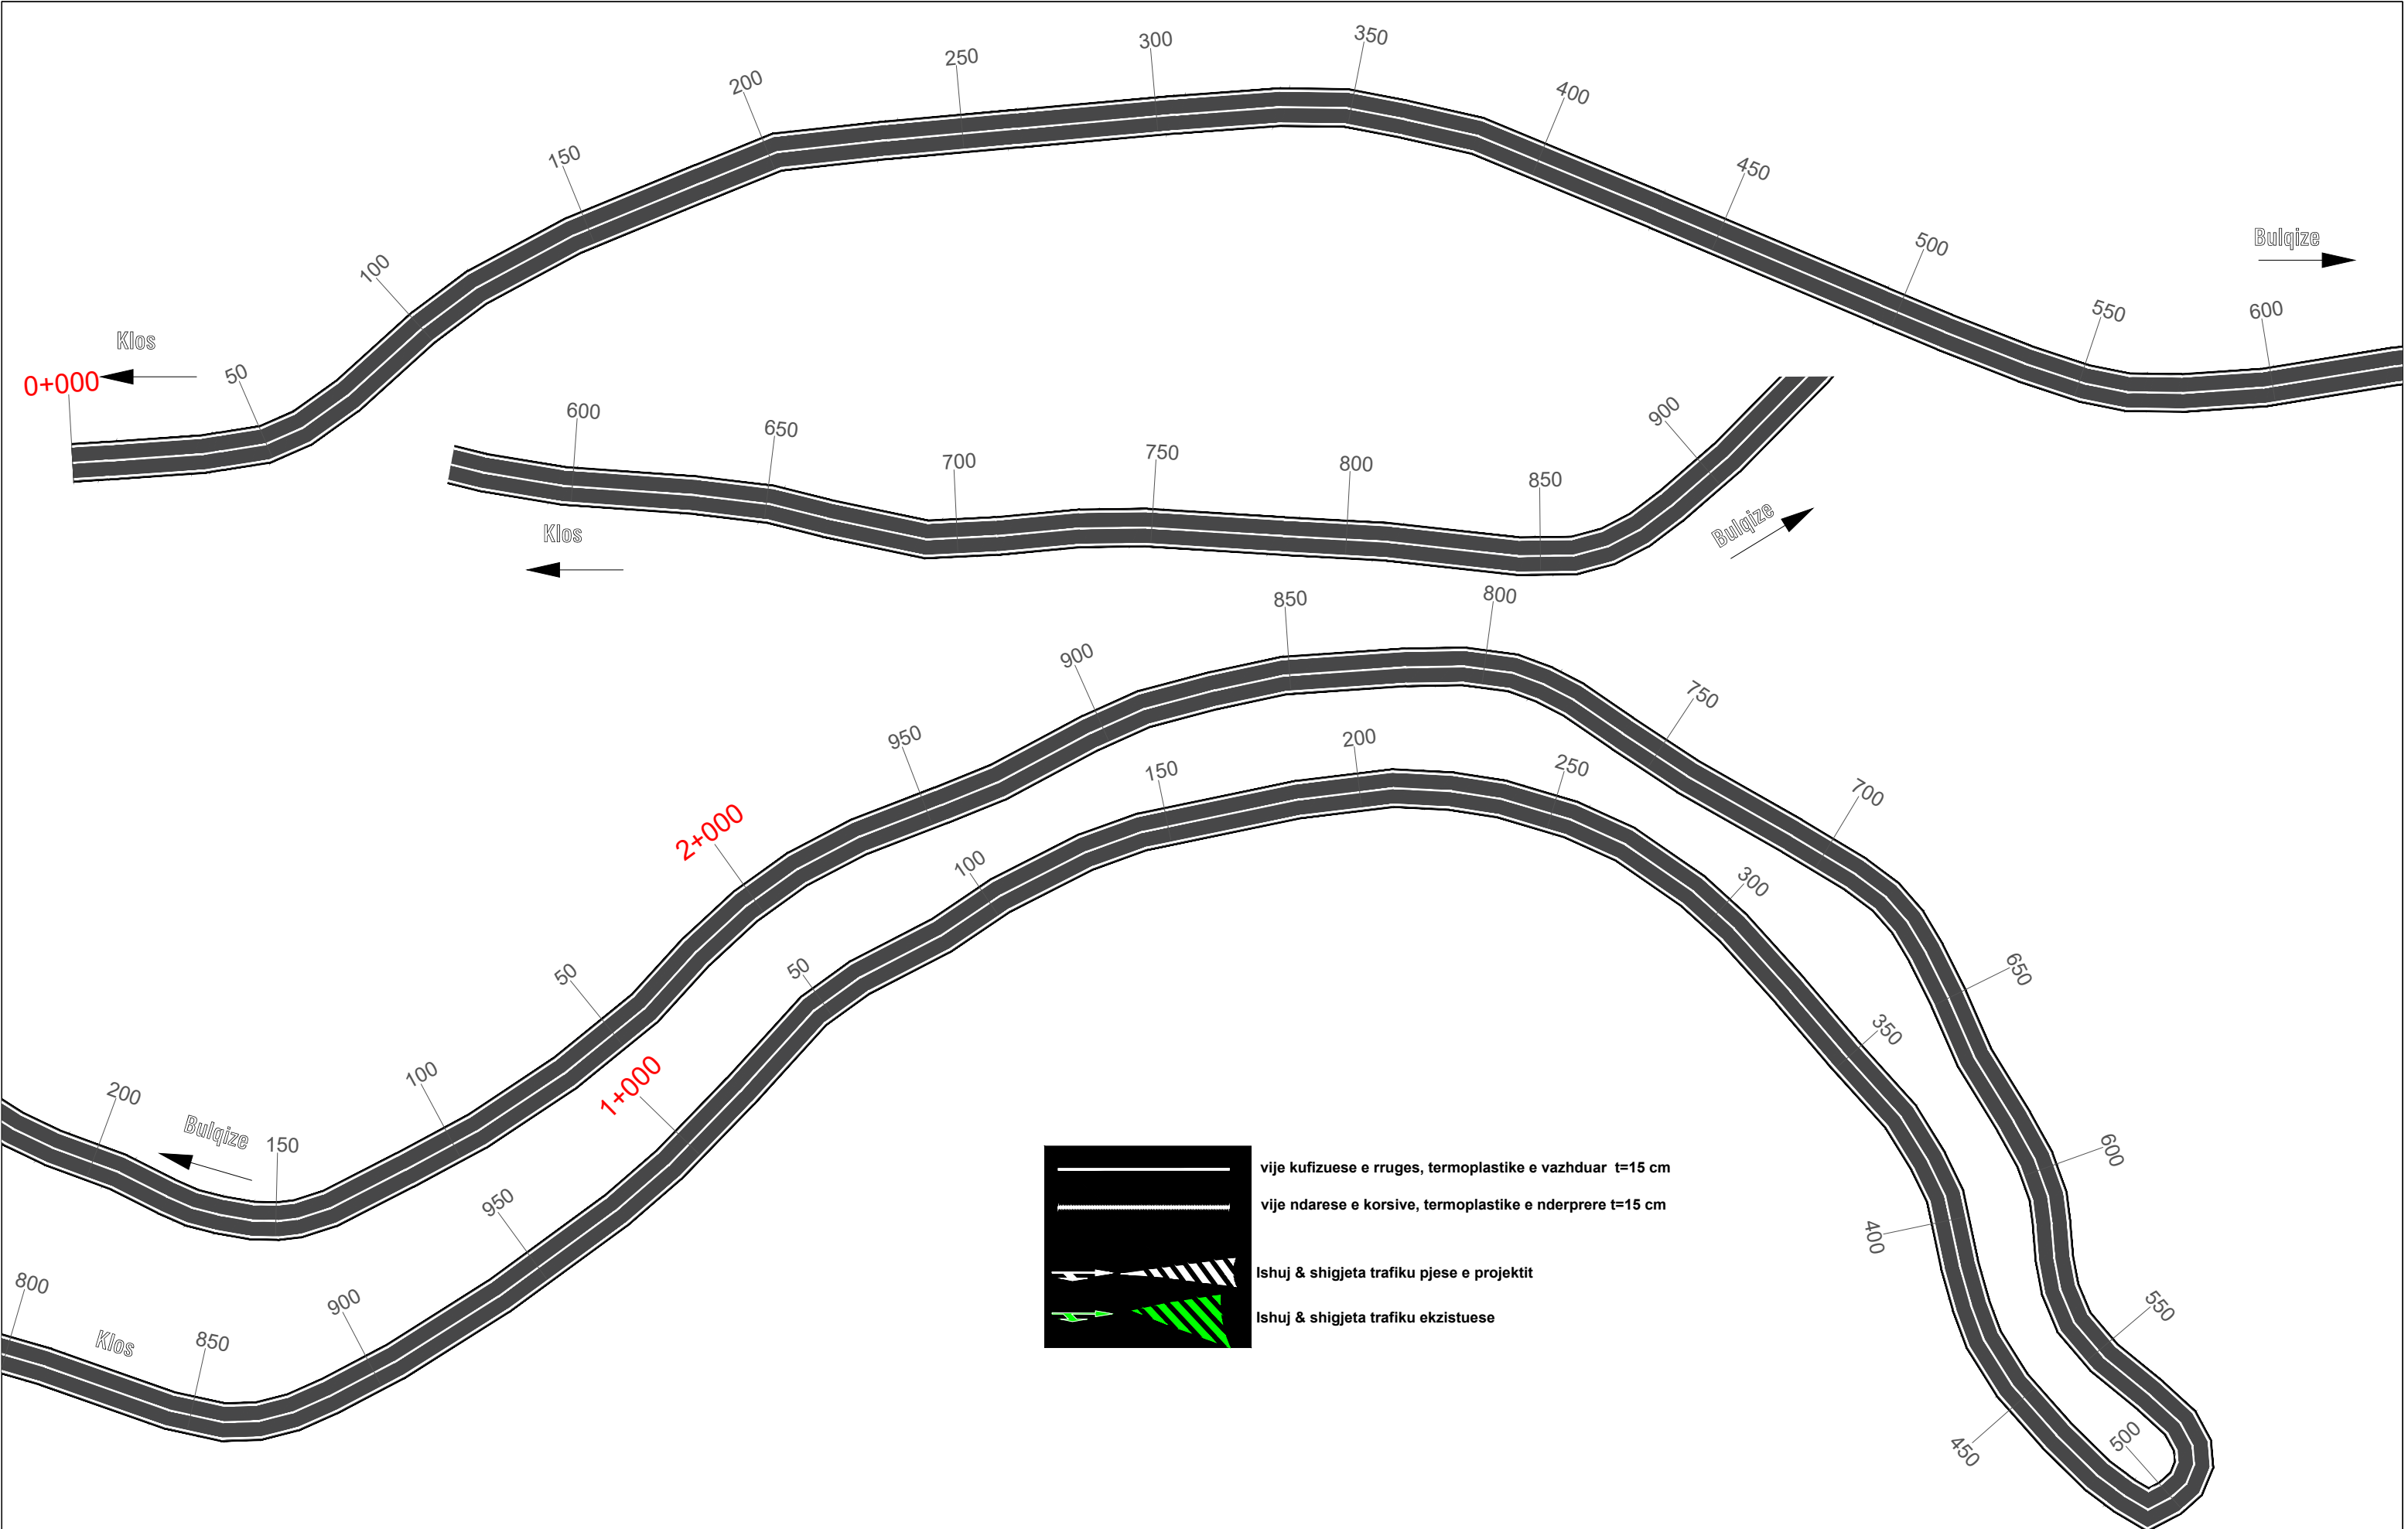


 REPUBLIKA E SHQIPERISE MINISTRIA E INFRASTRUKTURES DHE ENERGJITIKES	 AUTORITETI RRUGOR SHQIPTAR	Grupi i Projektimit: Ing. Astrit Zenelaj Ing. Nikollaq Mihali Preventivues: Ing. Gent Raça Perpunues: Ing. Ustianka Gjonaj	Objekti	Permiresimi i Sinjalistikes Horizontale ne Akset dhe Segmentet Rrugore te Rajonit Verior	Nr. Revision
			Emertimi	Planimetria e sinjalistikes rrugore Segmenti Klos - Bulqize - Shupenze 36.8 Km , Km 0+000 - 2+150	001
			Viti	2021	Nr. Fletes
			Shkalla	1:1000	S01

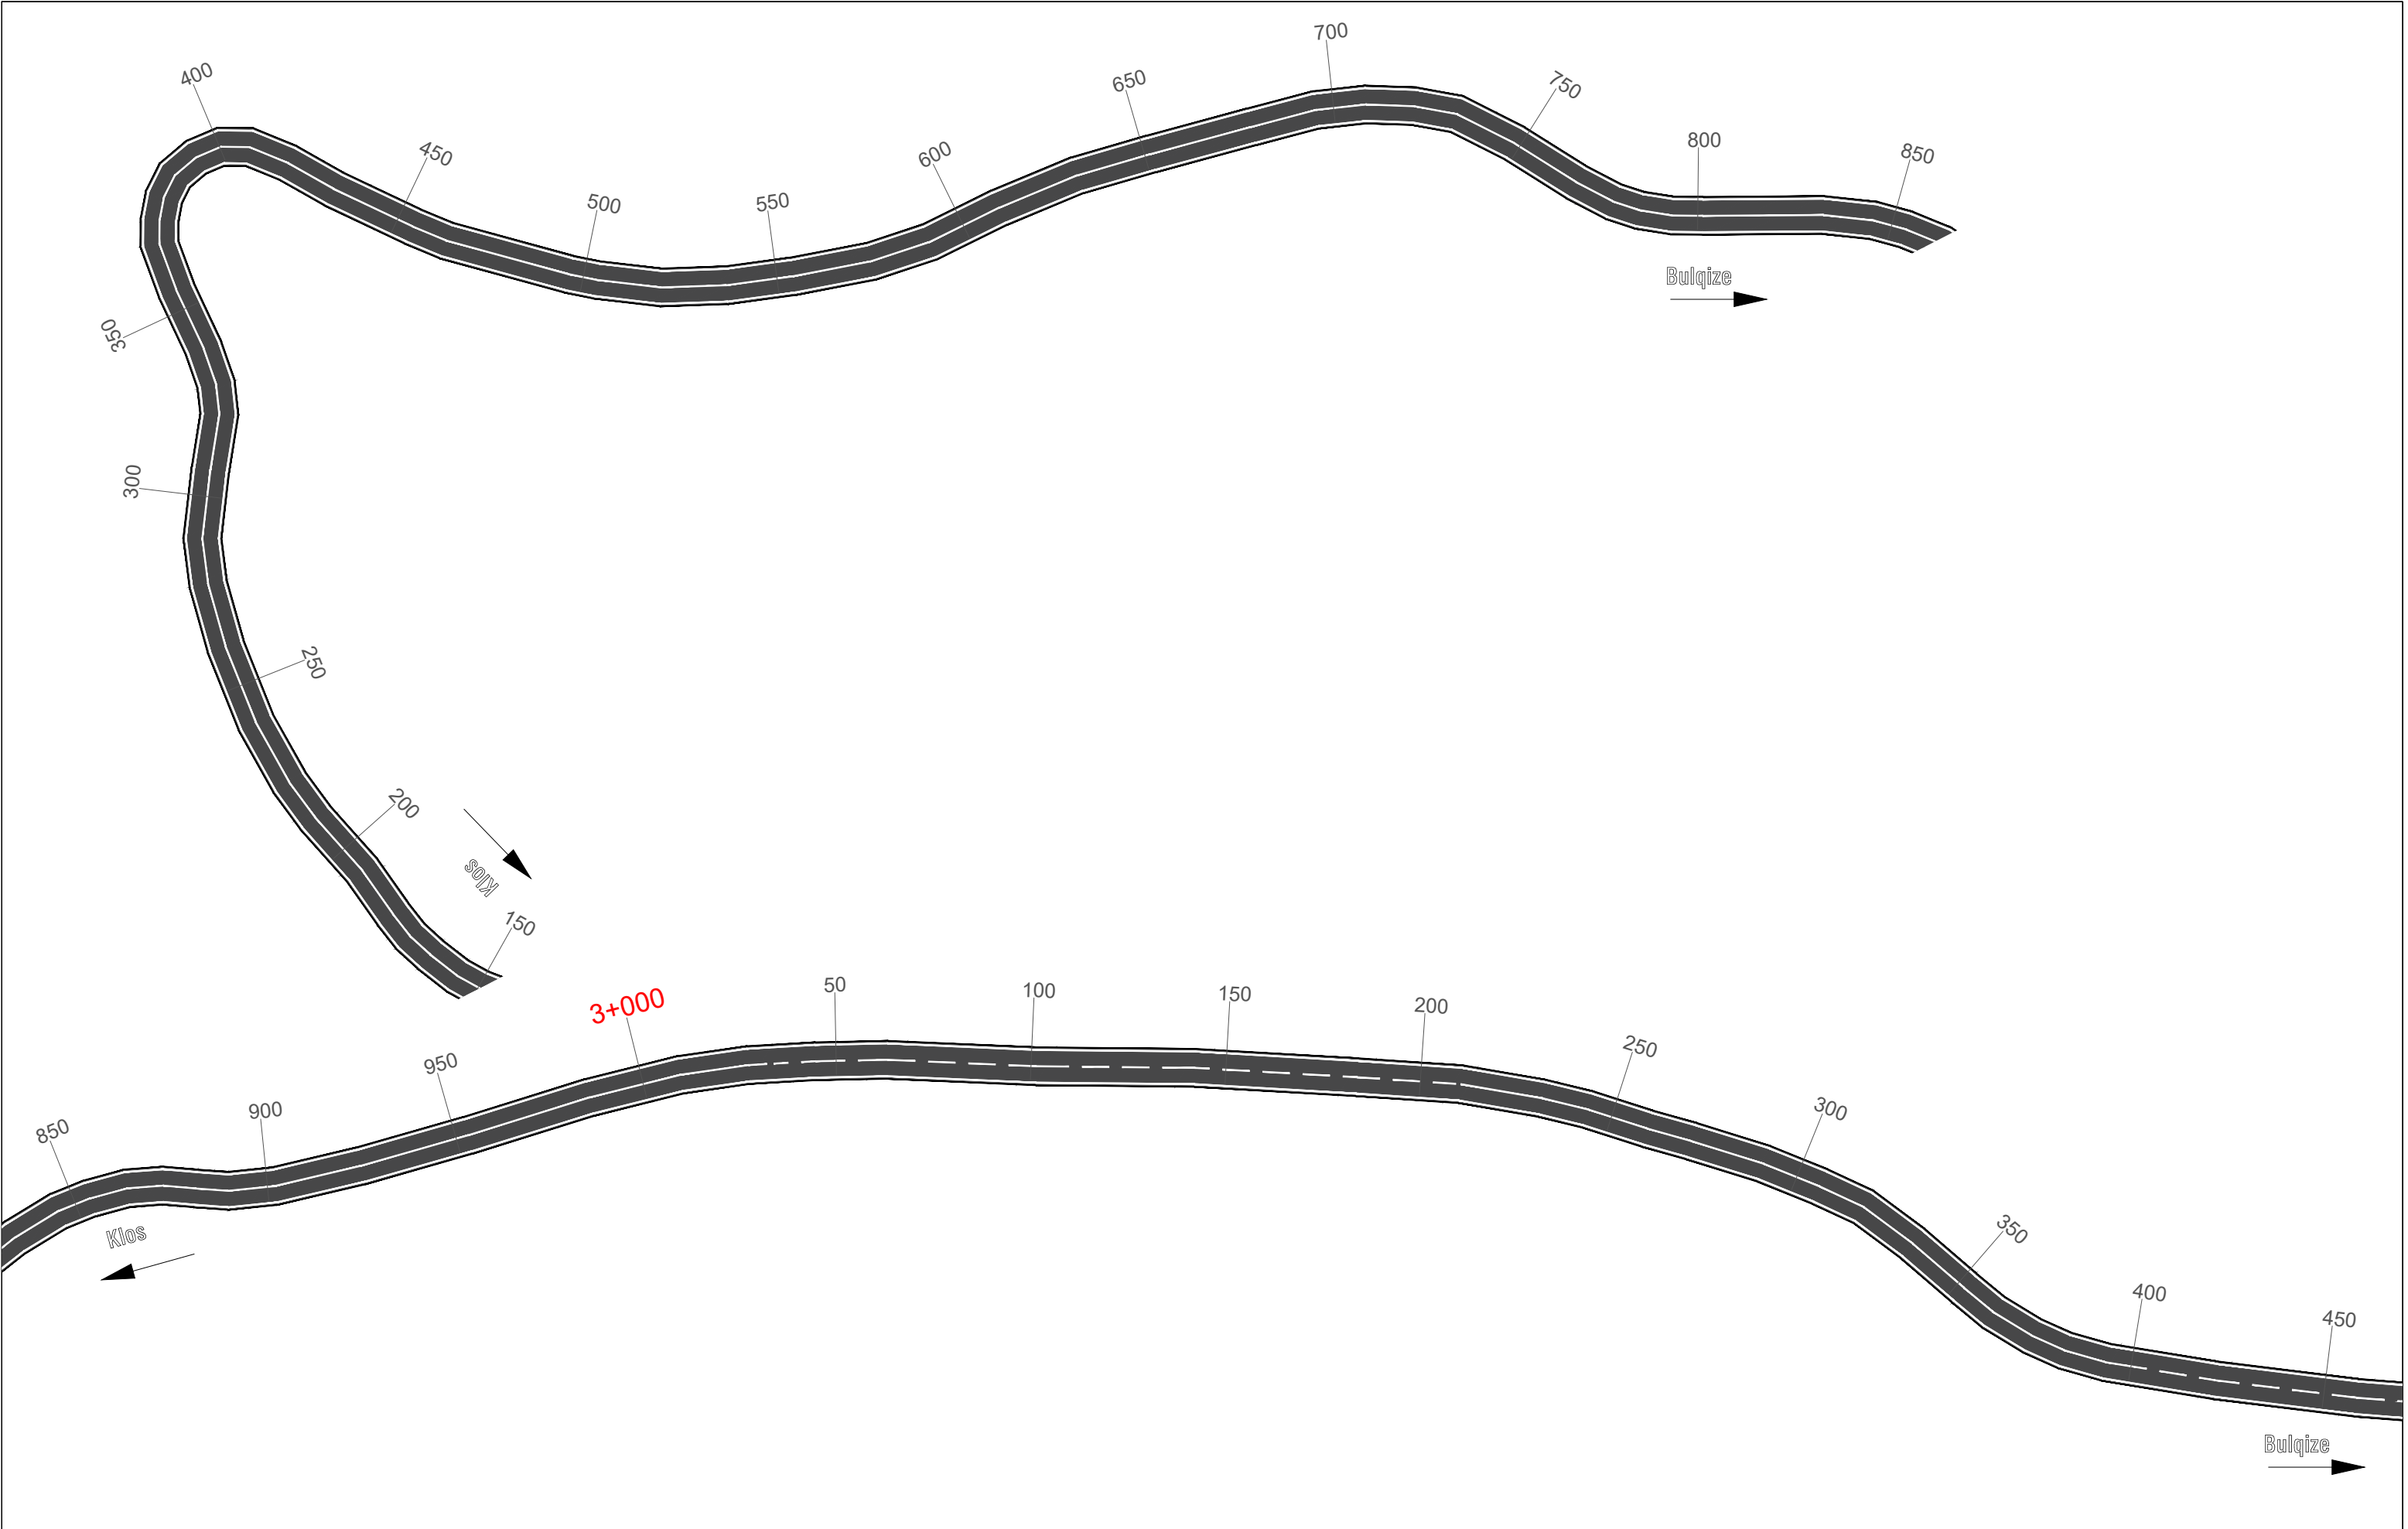


 REPUBLIKA E SHQIPERISE MINISTRIA E INFRASTRUKTURES DHE ENERGJITIKES	 AUTORITETI RRUGOR SHQIPTAR	Grupi i Projektimit: Ing. Astrit Zenelaj Ing. Nikollaq Mihali Preventivues: Ing. Gent Raça Perpunues: Ing. Ustianka Gjonaj	Objekti	Permiresimi i Sinjalistikes Horizontale ne Akset dhe Segmentet Rrugore te Rajonit Verior	Nr. Revision
			Emertimi	Planimetria e sinjalistikes rrugore Segmenti Kios - Bulqize - Shupenze 36.8 Km , Km 2+150 - 3+450	001
			Viti	2021	Nr. Fletes
			Shkalla	1:1000	S02

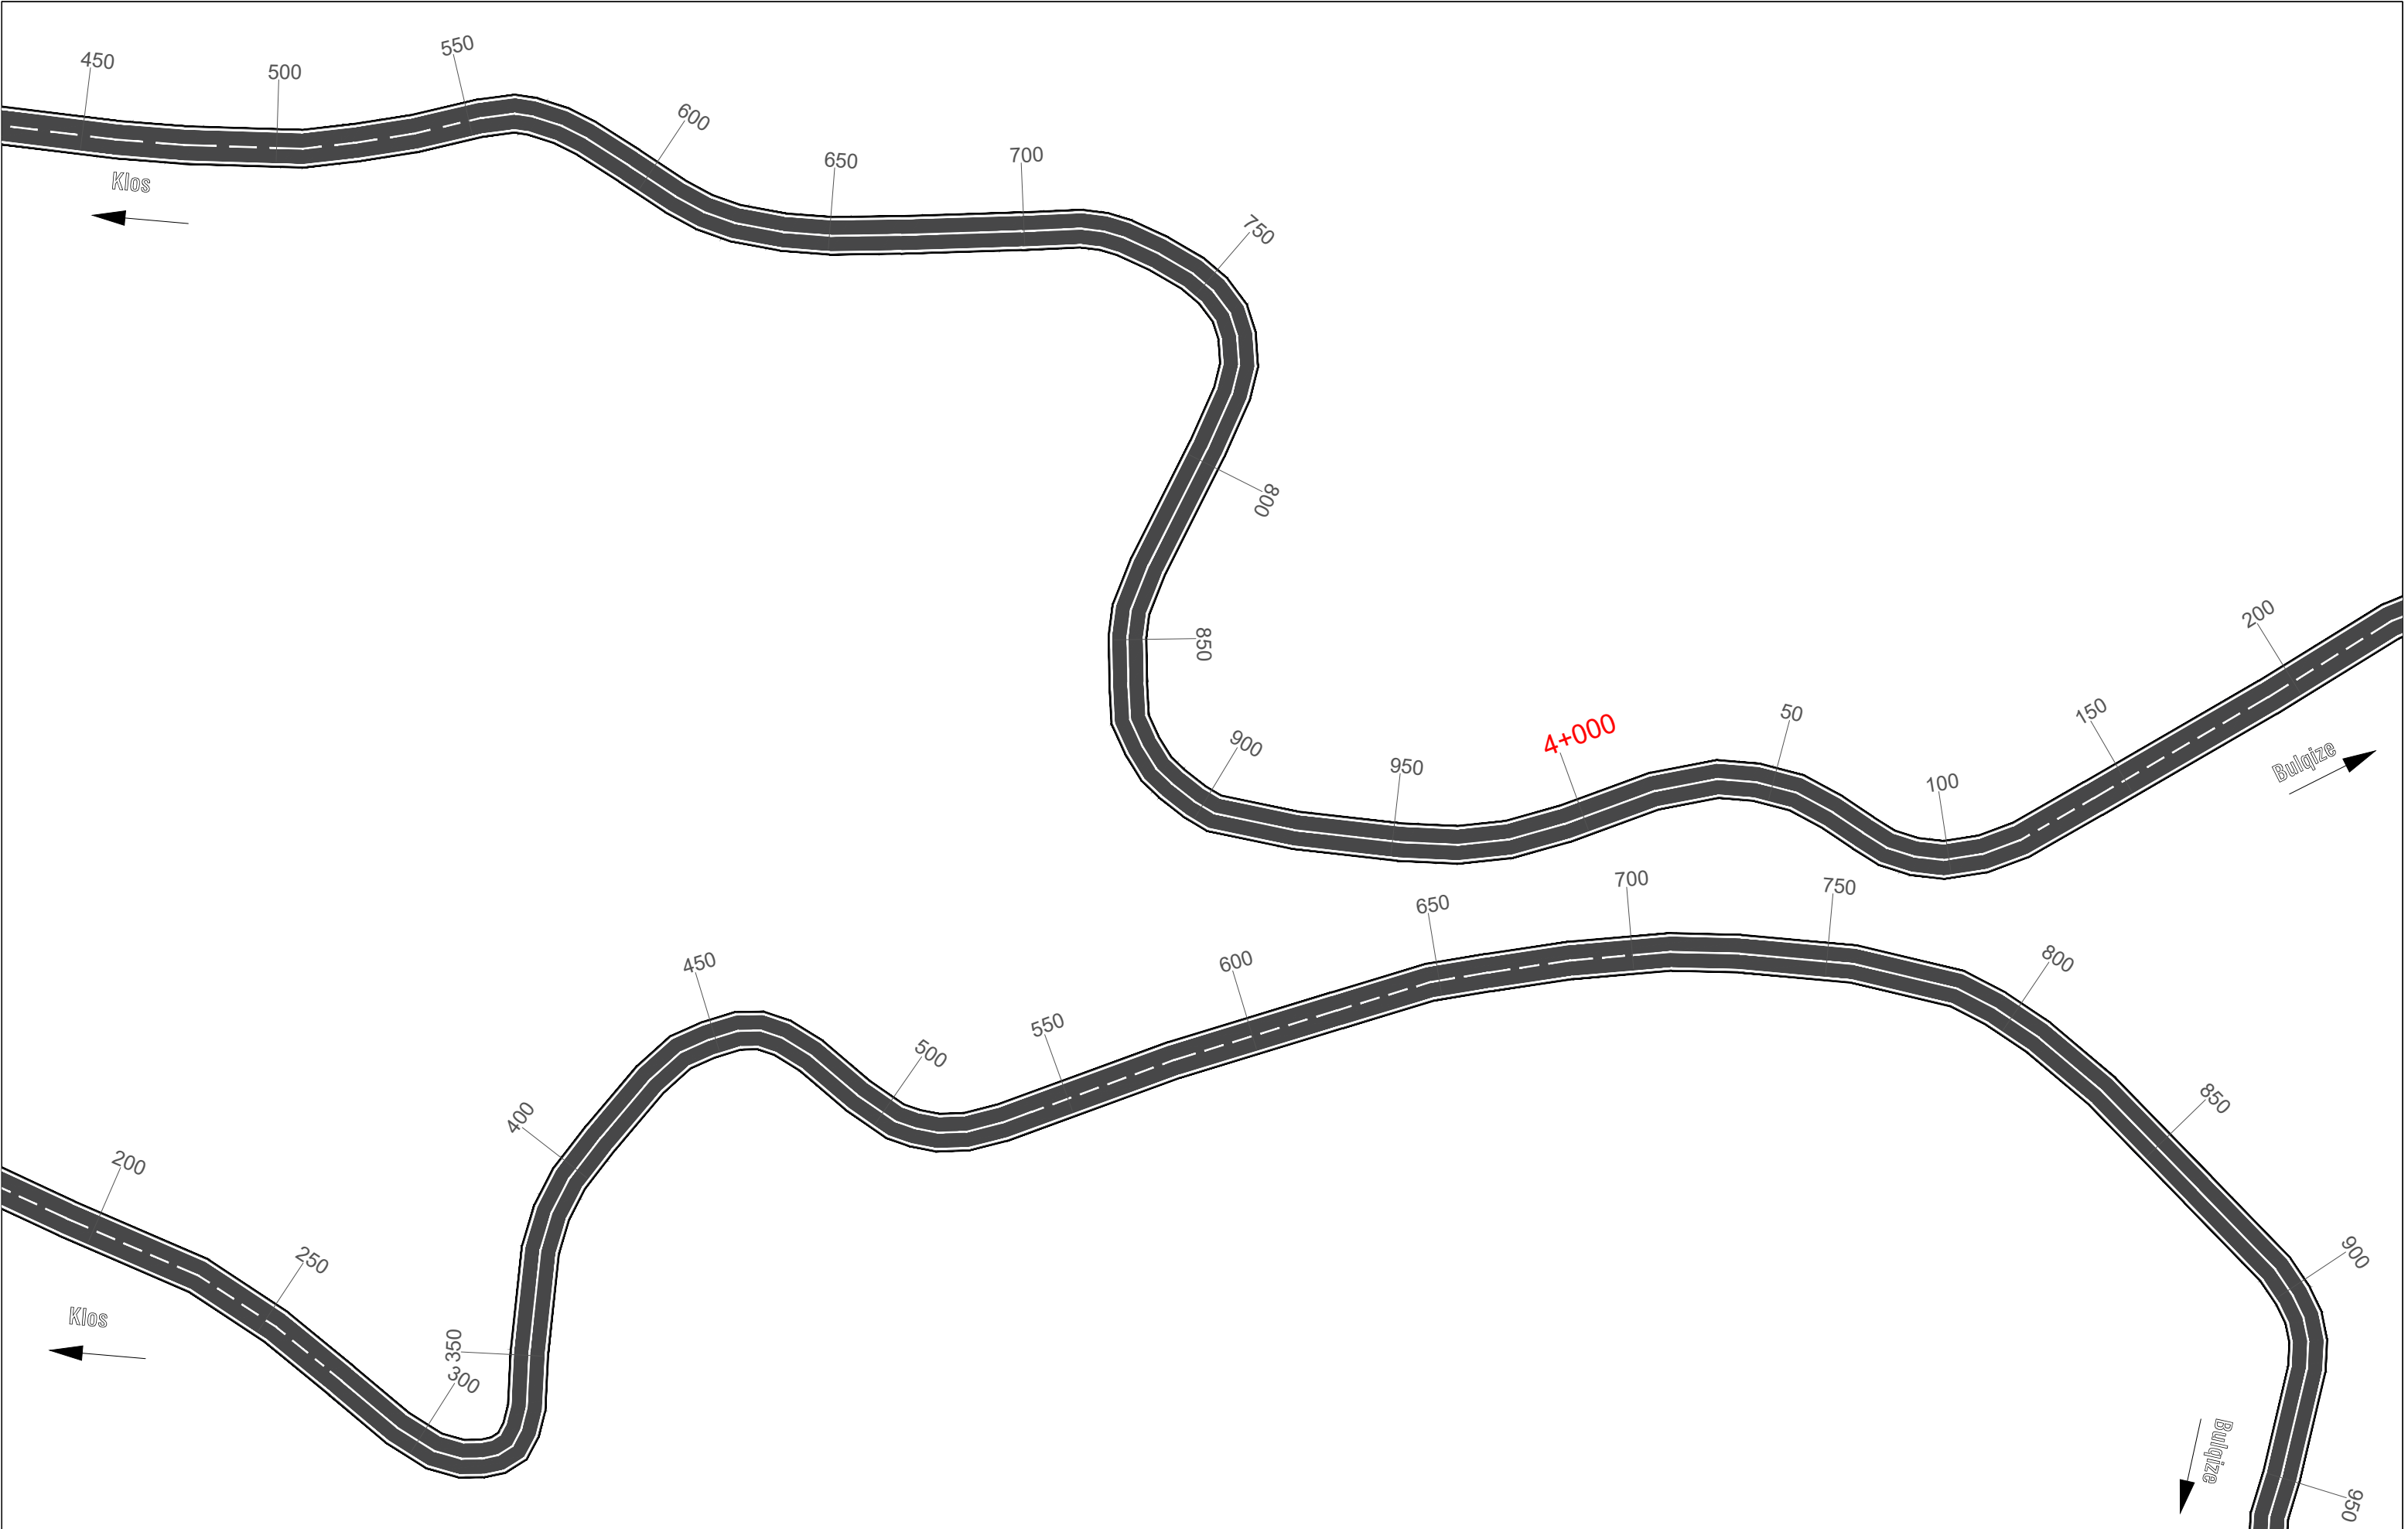


 REPUBLIKA E SHQIPERISE MINISTRIA E INFASTRUKTURES DHE ENERGJITIKES	 AUTORITETI RRUGOR SHQIPTAR	Grupi i Projektimit: Ing. Astrit Zenelaj Ing. Nikollaq Mihali		Objekti	Permiresimi i Sinjalistikes Horizontale ne Akset dhe Segmentet Rugore te Rajonit Verior	Nr. Revision
		Preventivues: Ing. Gent Raça		Emertimi	Planimetria e sinjalistikes rrugore Segmenti Klos - Bulqize - Shupenze 36.8 Km , Km 3+450 - 4+950	001
		Perpunues: Ing. Ustianka Gjonaj		Viti	2021	Nr. Fletes
				Shkalla	1:1000	S03

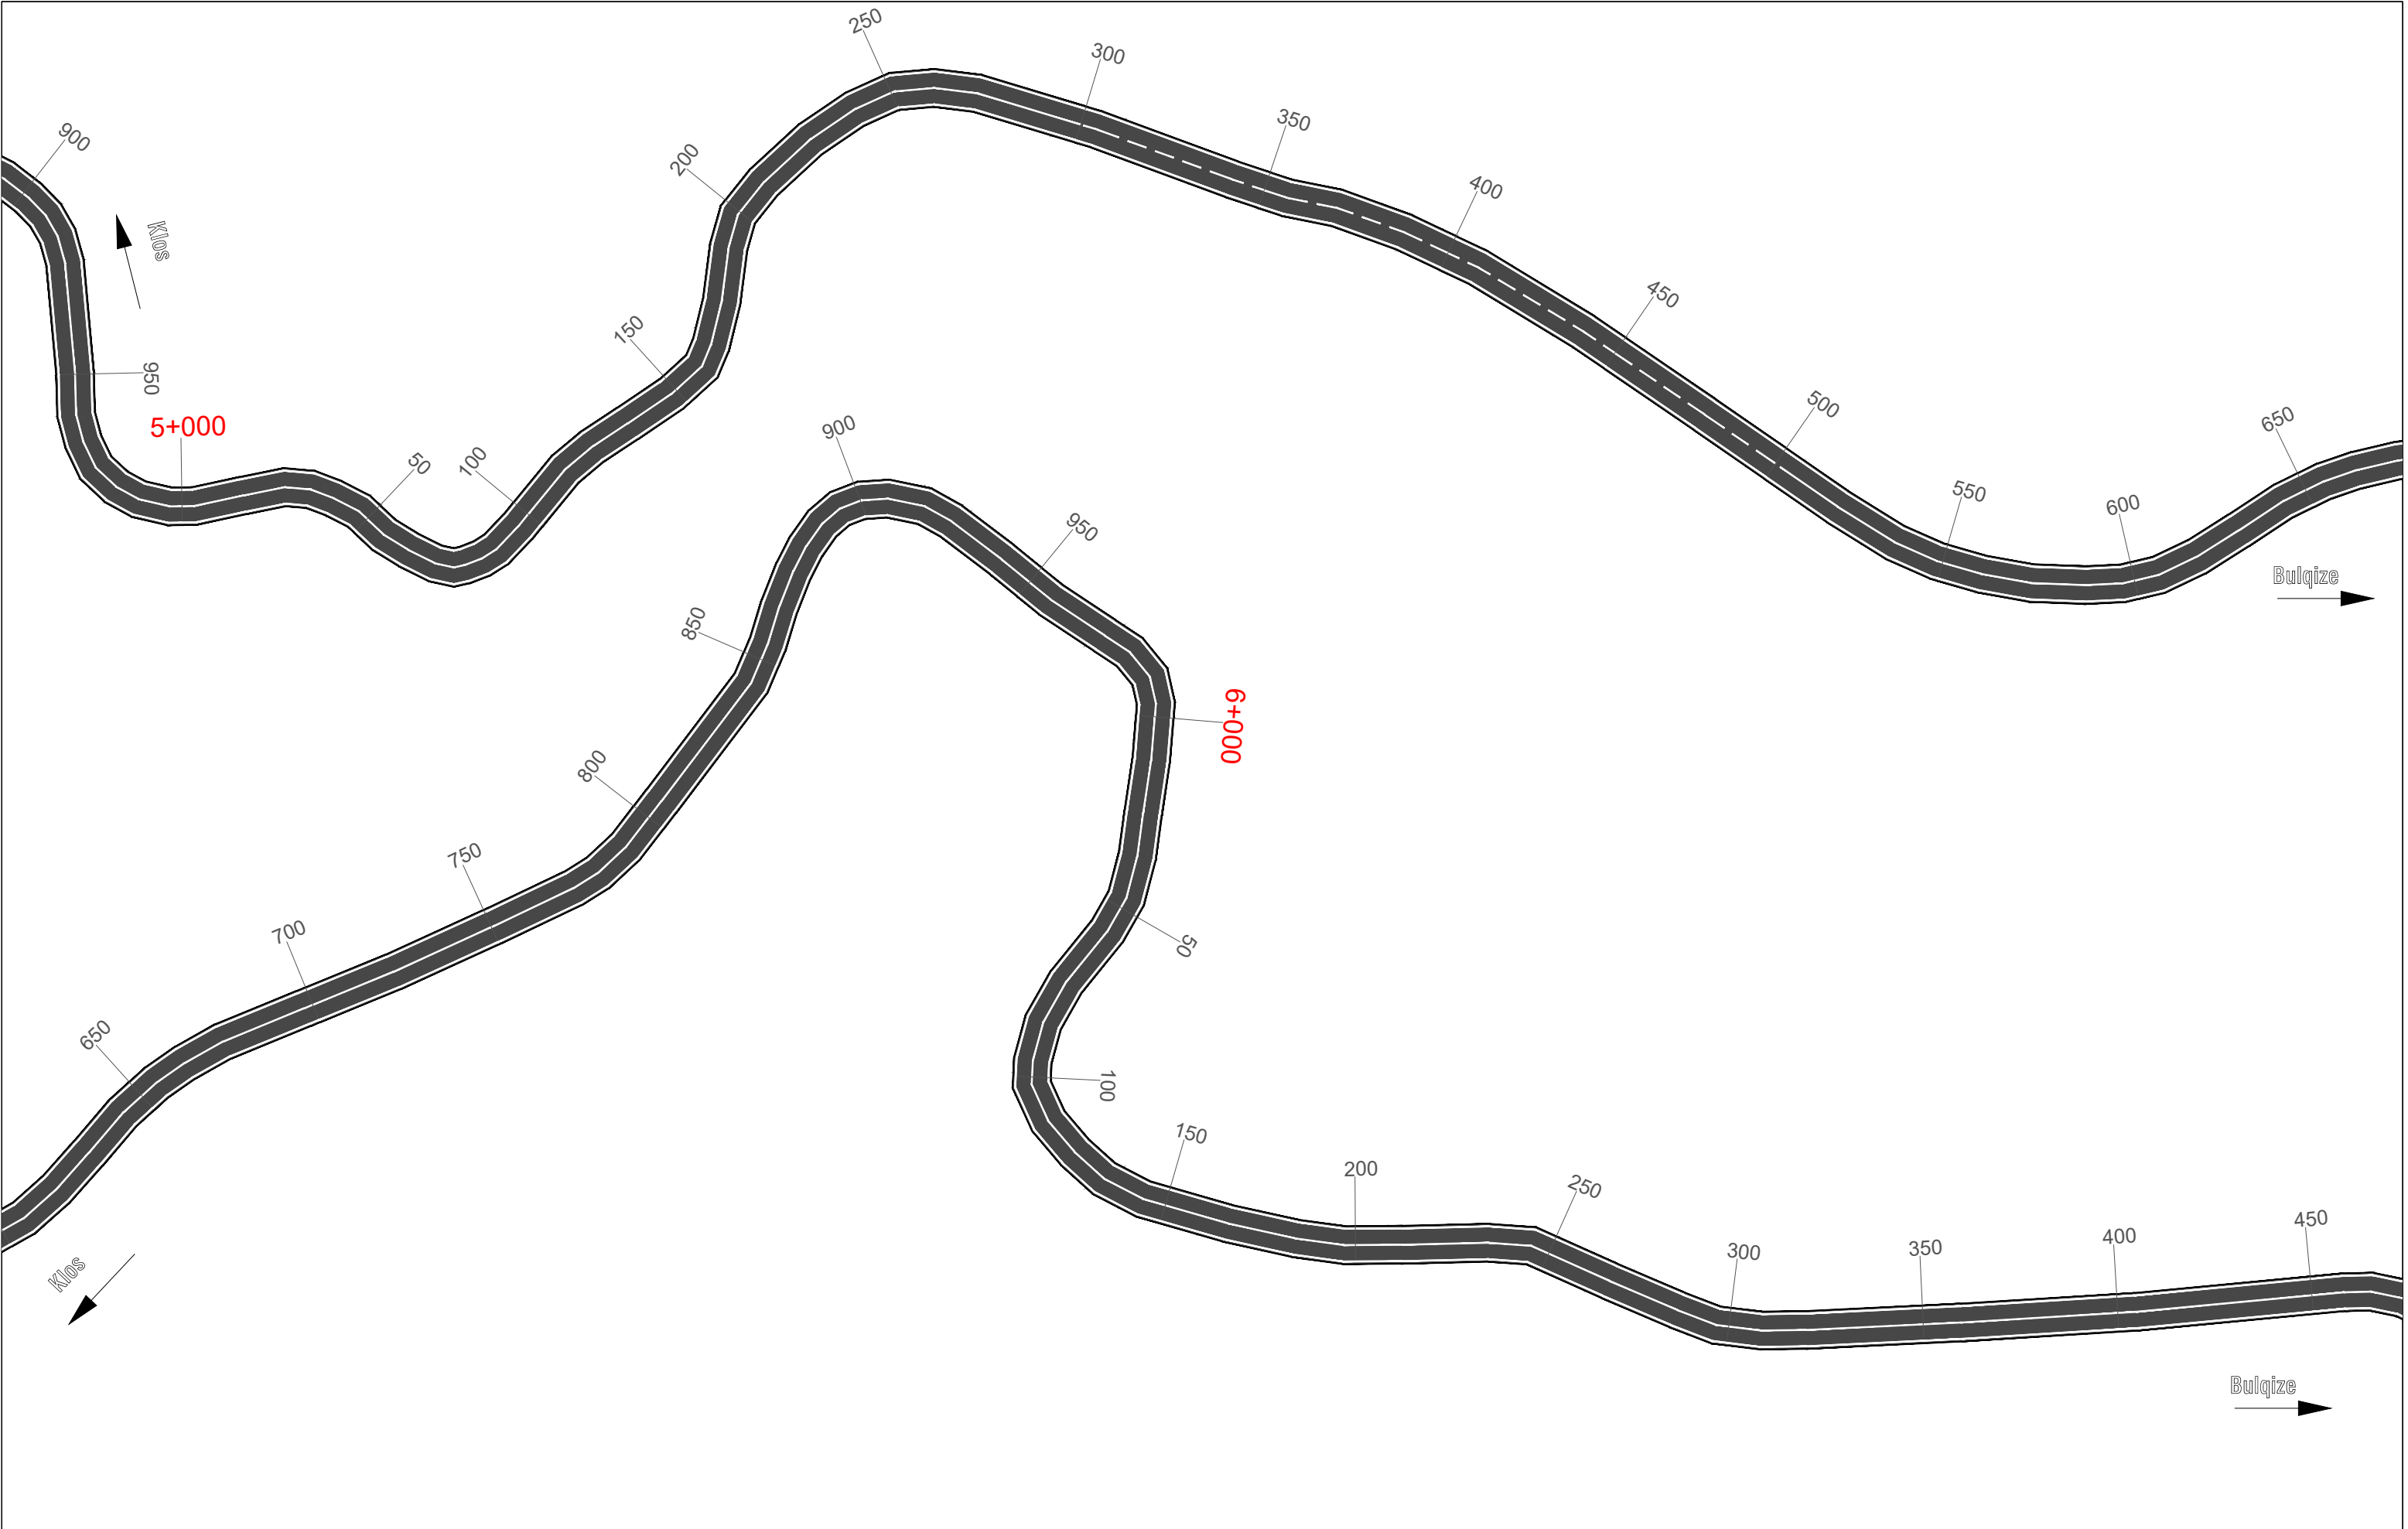


 REPUBLIKA E SHQIPERISE MINISTRIA E INFASTRUKTURES DHE ENERGJITIKES	 AUTORITETI RRUGOR SHQIPTAR	Grupi i Projektimit: Ing. Astrit Zenelaj Ing. Nikollaq Mihali Preventivues: Ing. Gent Raça Perpunues: Ing. Ustianka Gjonaj	Objekti	Permiresimi i Sinjalistikes Horizontale ne Akset dhe Segmentet Rrugore te Rajonit Verior	Nr. Revision
			Emertimi	Planimetria e sinjalistikes rrugore Segmenti Kios - Bulqize - Shupenze 36.8 Km , Km 4+950 - 6+450	001
			Viti	2021	Nr. Fletes
			Shkalla	1:1000	S04

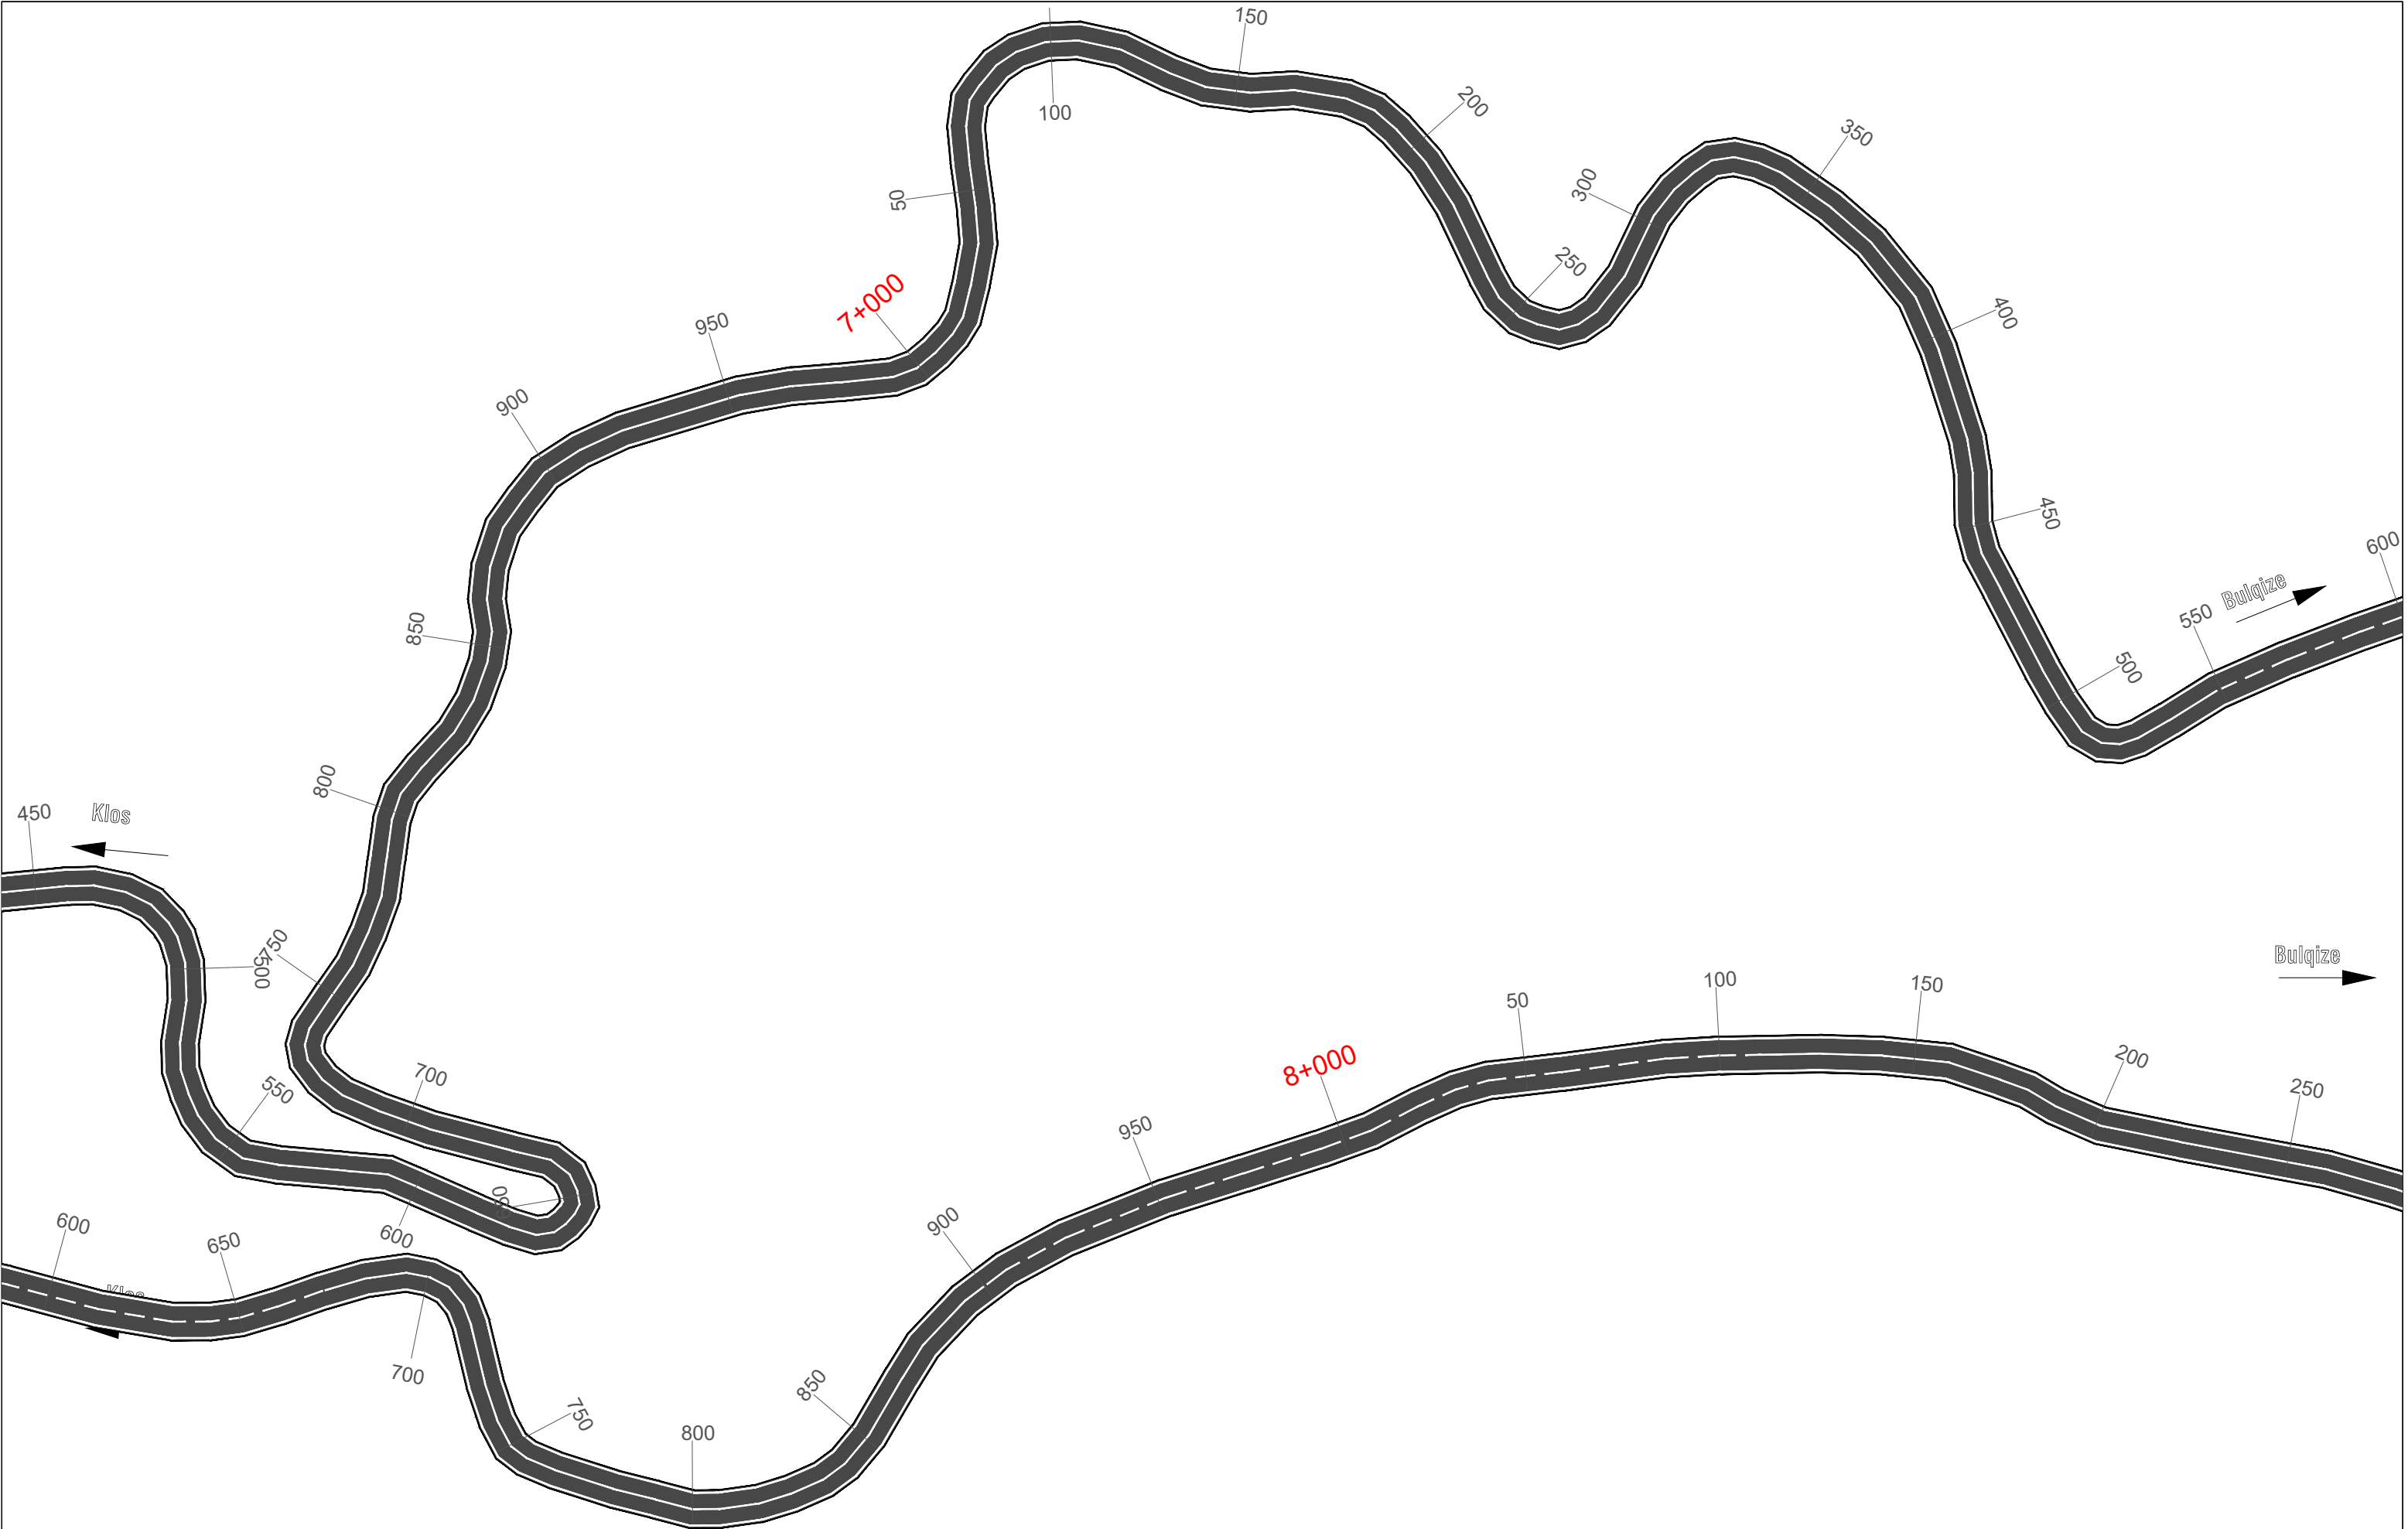


 REPubliKA E SHQIPERISE MINISTRIA E INFRASTRUKTURES DHE ENERGJITIKES	 AUTORITETI RRUGOR SHQIPTAR	Grupi i Projektimit: Ing. Astrit Zenelaj Ing. Nikollaq Mihali Preventivues: Ing. Gent Raça Perpunues: Ing. Ustianka Gjonaj	Objekti	Permiresimi i Sinjalistikes Horizontale ne Akset dhe Segmentet Rrugore te Rajonit Verior	Nr. Revision
			Emertimi	Planimetria e sinjalistikes rrugore Segmenti Klos - Bulqize - Shupenze 36.8 Km , Km 6+450 - 8+250	001
			Viti	2021	Nr. Fletes
			Shkalla	1:1000	S05

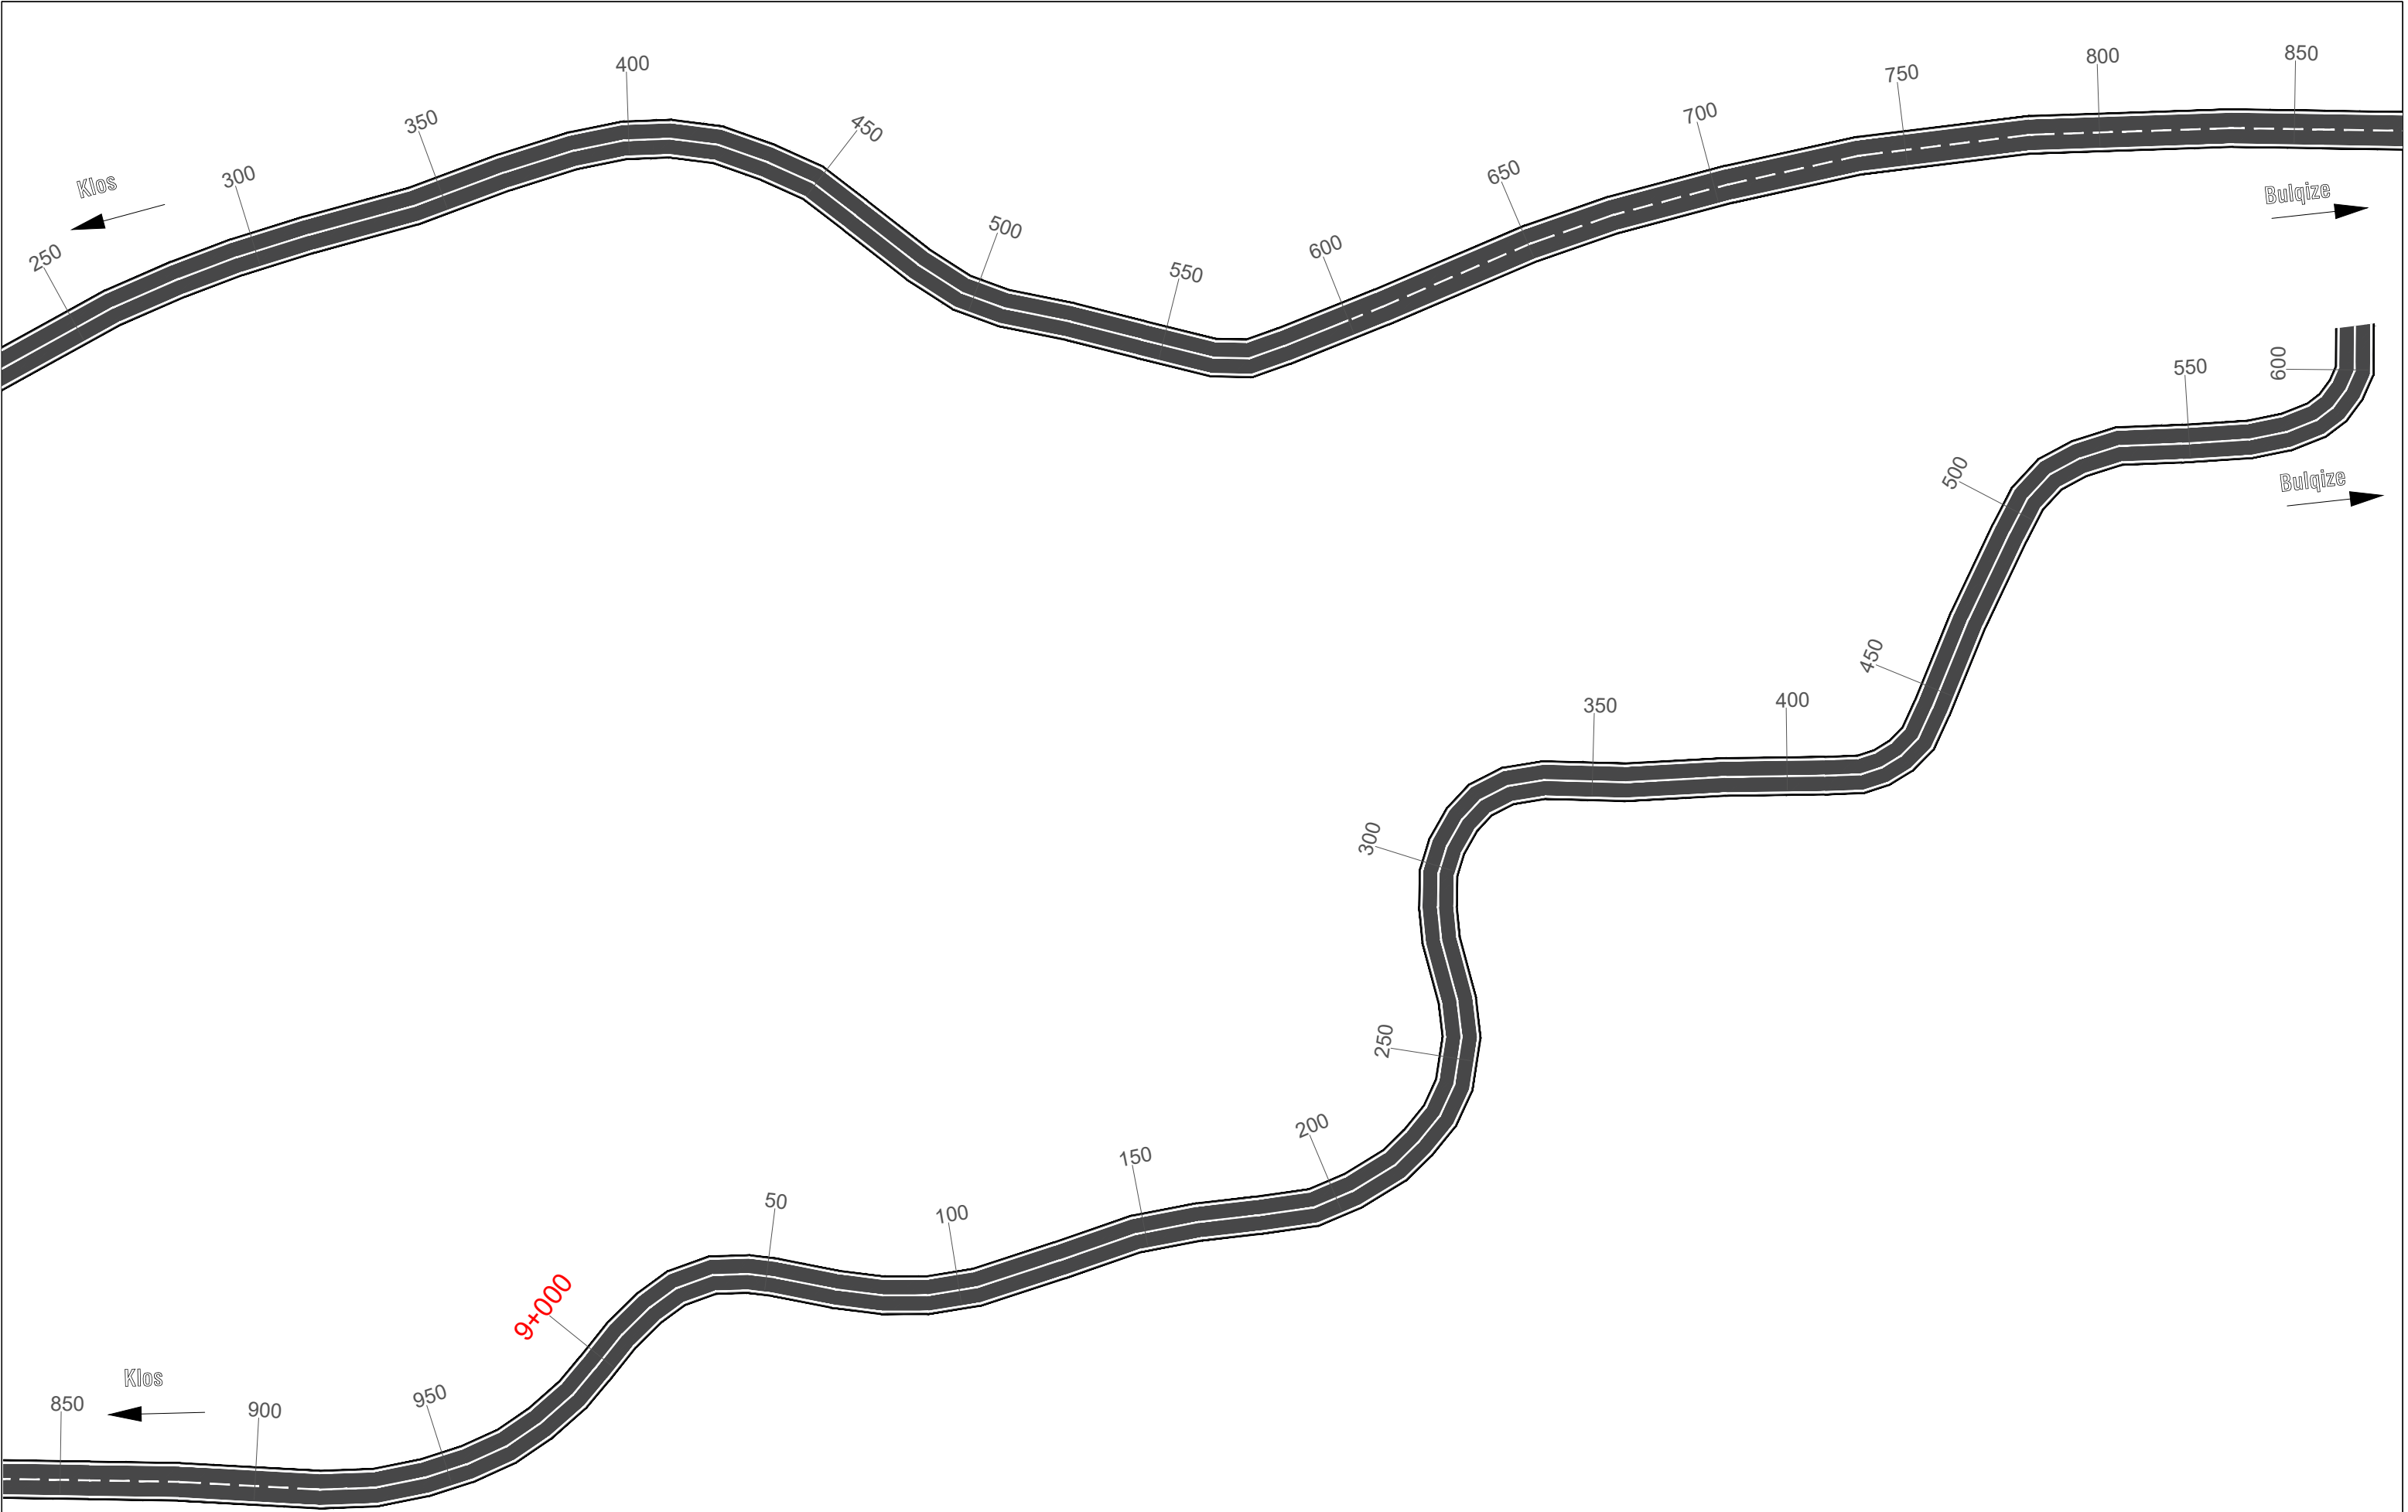


 REPUBLIKA E SHQIPERISE MINISTRIA E INFRASTRUKTURES DHE ENERGJITIKES	 AUTORITETI RRUGOR SHQIPTAR	Grupi i Projektimit: Ing. Astrit Zenelaj Ing. Nikollaq Mihali Preventivues: Ing. Gent Raça Perpunues: Ing. Ustianka Gjonaj	Objekti	Permiresimi i Sinjalistikes Horizontale ne Akset dhe Segmentet Rrugore te Rajonit Verior	Nr. Revision
			Emertimi	Planimetria e sinjalistikes rrugore Segmenti Kios - Bulqize - Shupenze 36.8 Km , Km 8+250 - 9+600	001
			Viti	2021	Nr. Fletes
			Shkalla	1:1000	S06

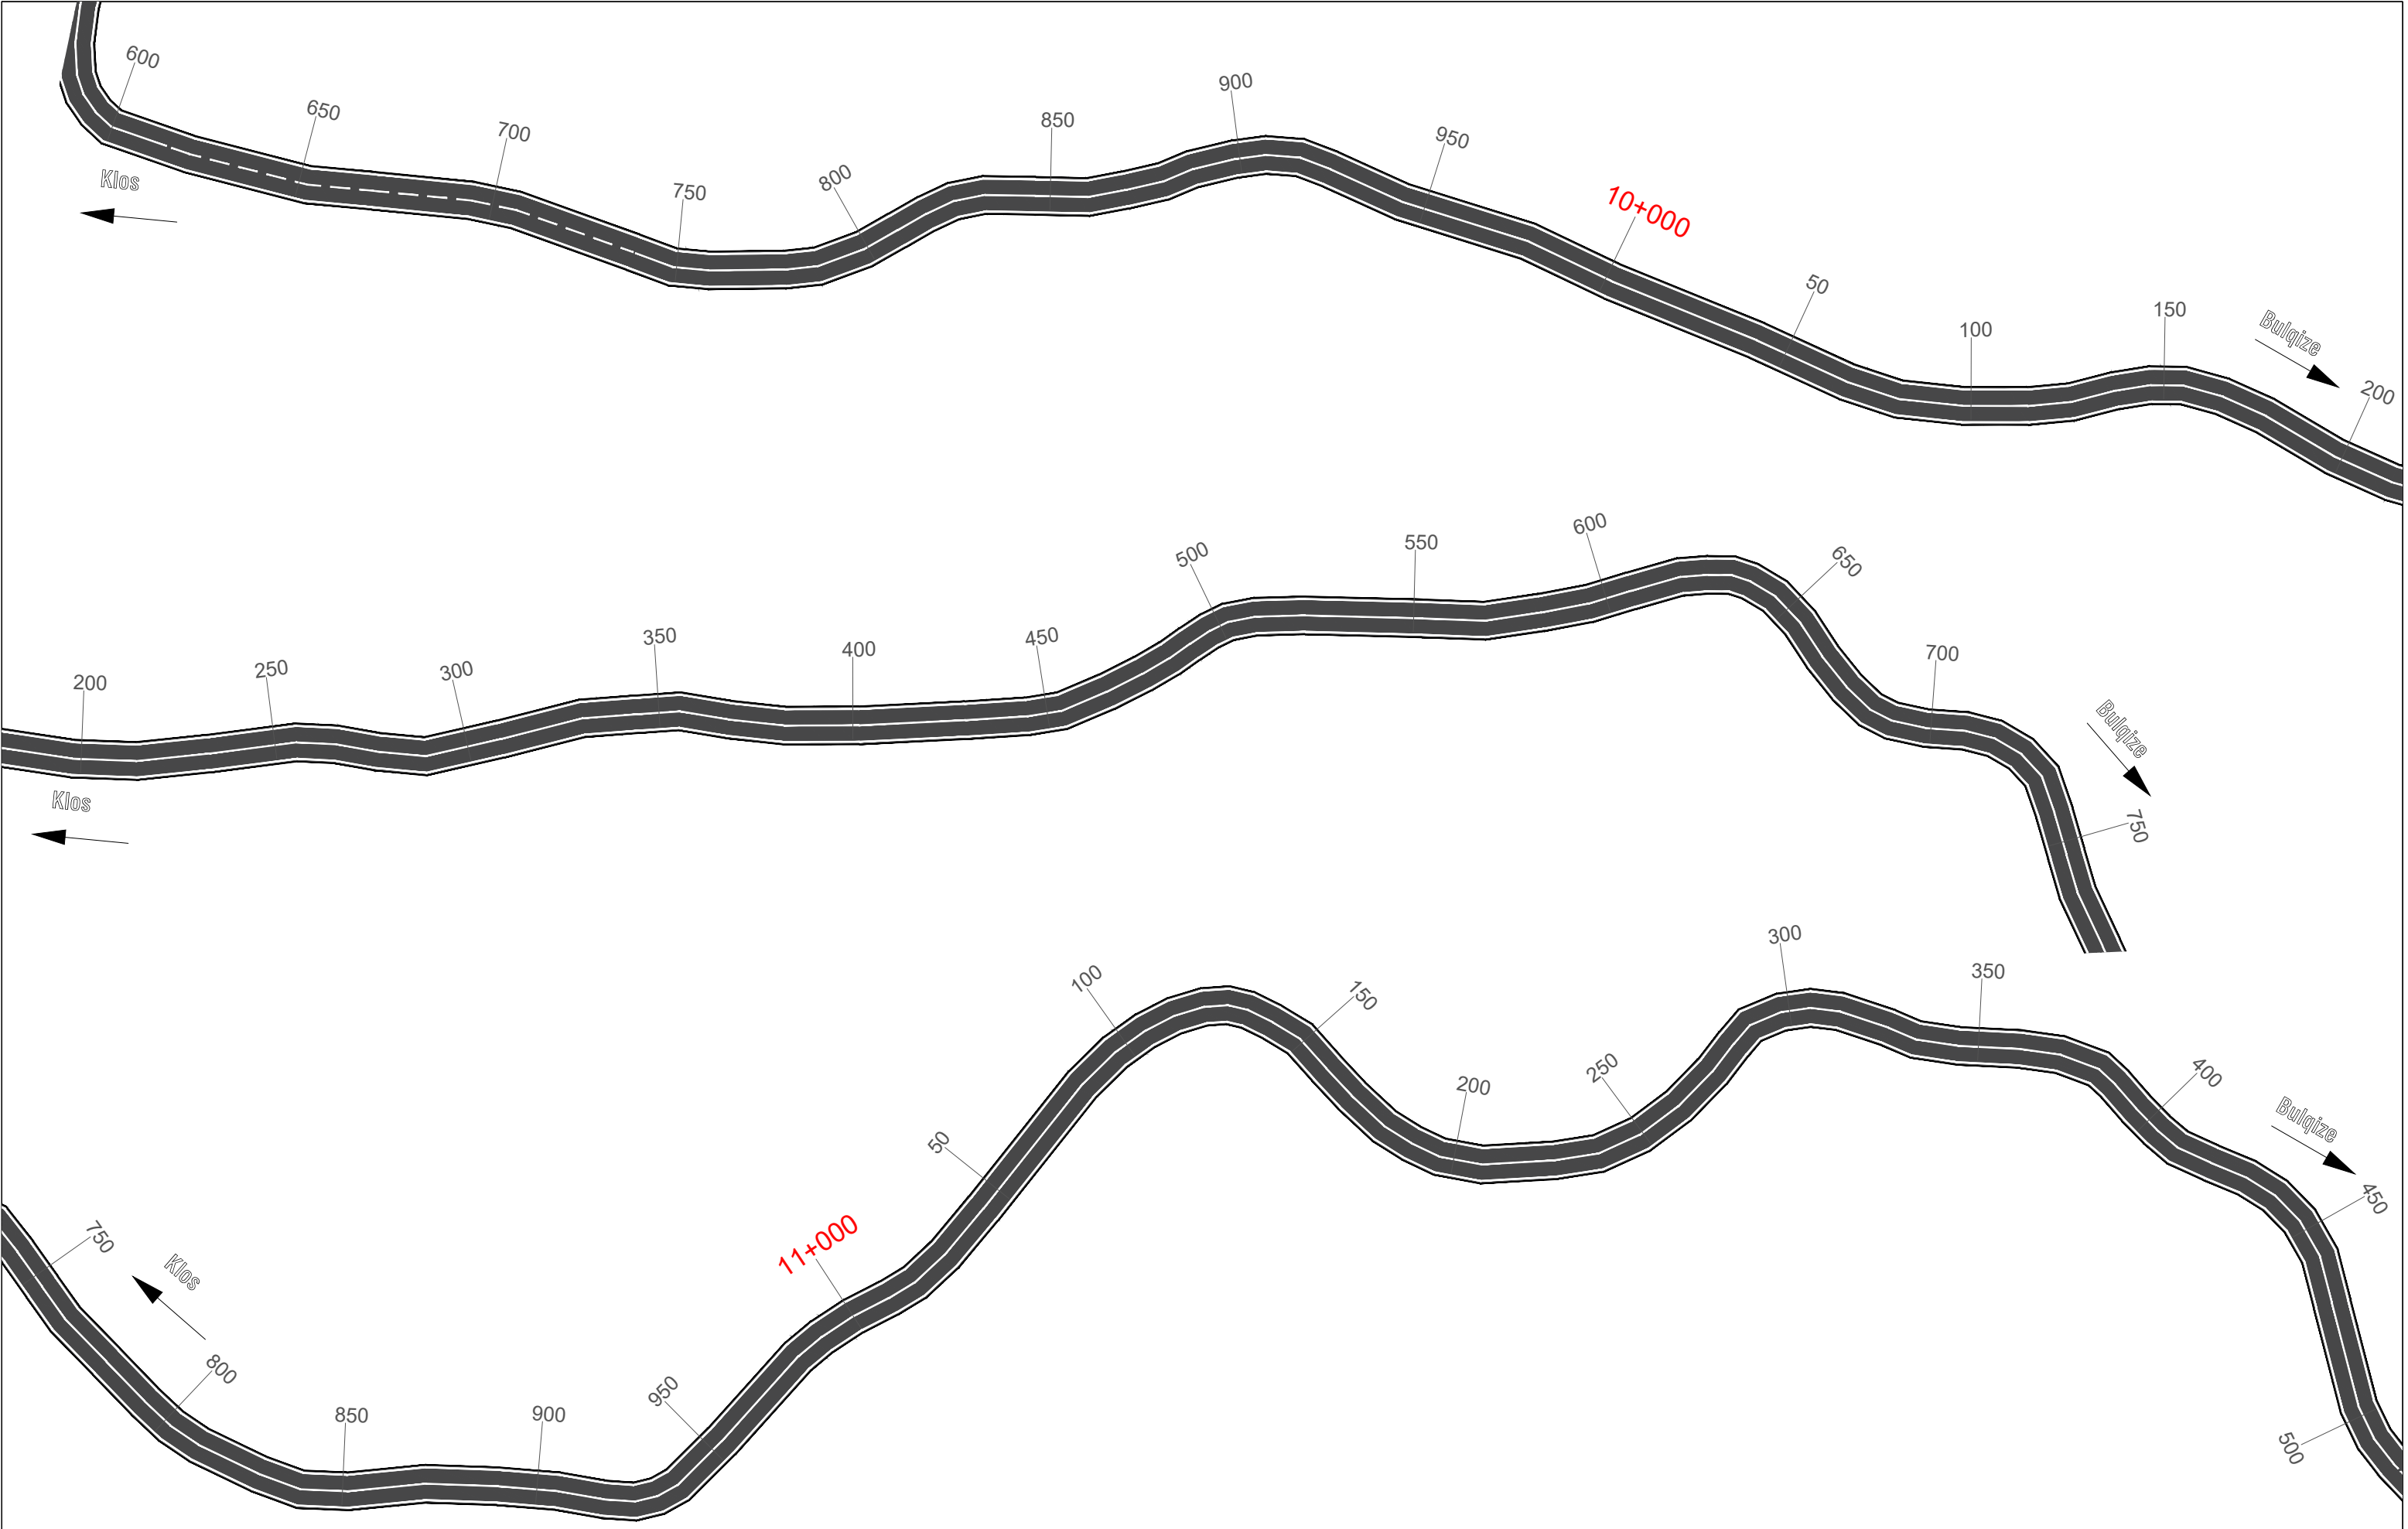


 REPUBLIKA E SHQIPERISE MINISTRIA E INFRASTRUKTURES DHE ENERGJITIKES	 AUTORITETI RRUGOR SHQIPTAR	Grupi i Projektimit: Ing. Astrit Zenelaj Ing. Nikollaq Mihali		Objekti	Permiresimi i Sinjalistikes Horizontale ne Akset dhe Segmentet Rrugore te Rajonit Verior	Nr. Revision
		Preventivues: Ing. Gent Raça		Emertimi	Planimetria e sinjalistikes rrugore Segmenti Kios - Bulqize - Shupenze 36.8 Km , Km 9+600 - 11+500	001
		Perpunues: Ing. Ustianka Gjonaj		Viti	2021	Nr. Fletes
				Shkalla	1:1000	S07

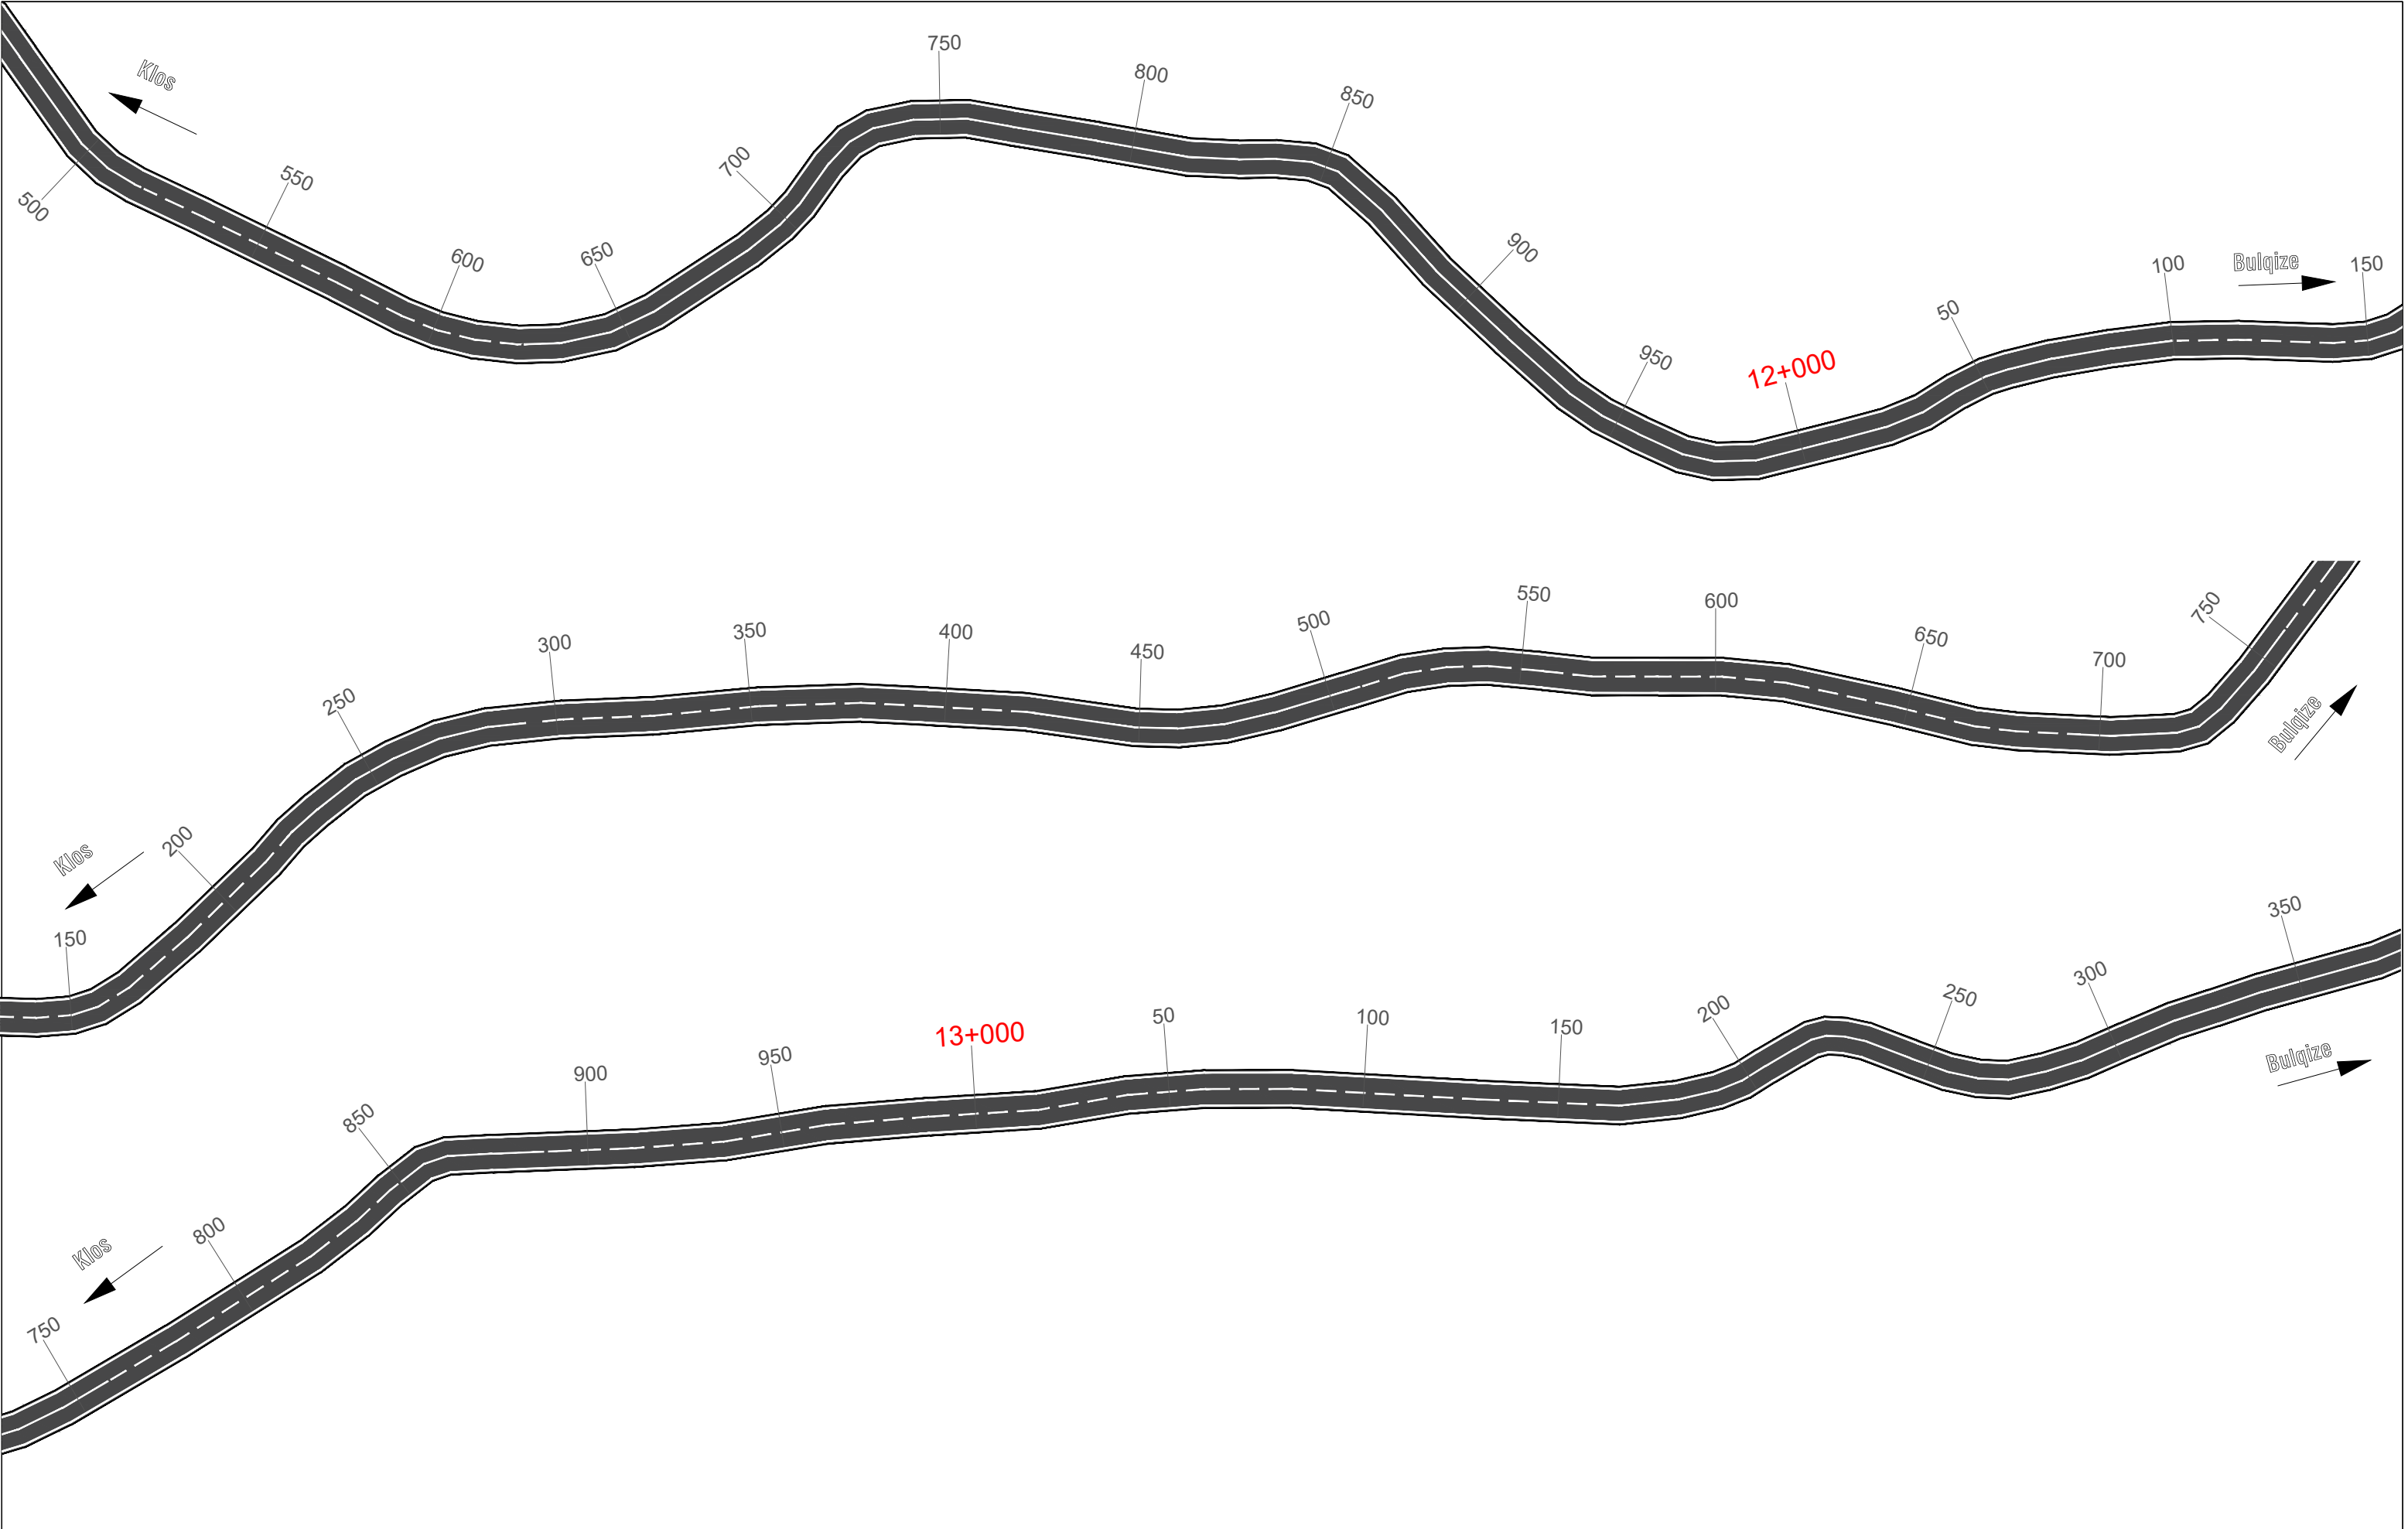


 REPUBLIKA E SHQIPERISE MINISTRIA E INFRASTRUKTURES DHE ENERGJITIKES	 AUTORITETI RRUGOR SHQIPTAR	Grupi i Projektimit: Ing. Astrit Zenelaj Ing. Nikollaq Mihali Preventivues: Ing. Gent Raça Perpunues: Ing. Ustianka Gjonaj	Objekti	Permiresimi i Sinjalistikes Horizontale ne Akset dhe Segmentet Rrugore te Rajonit Verior	Nr. Revision
			Emertimi	Planimetria e sinjalistikes rrugore Segmenti Kios - Bulqize - Shupenze 36.8 Km , Km 11+500 - 13+350	001
			Viti	2021	Nr. Fletes
			Shkalla	1:1000	S08

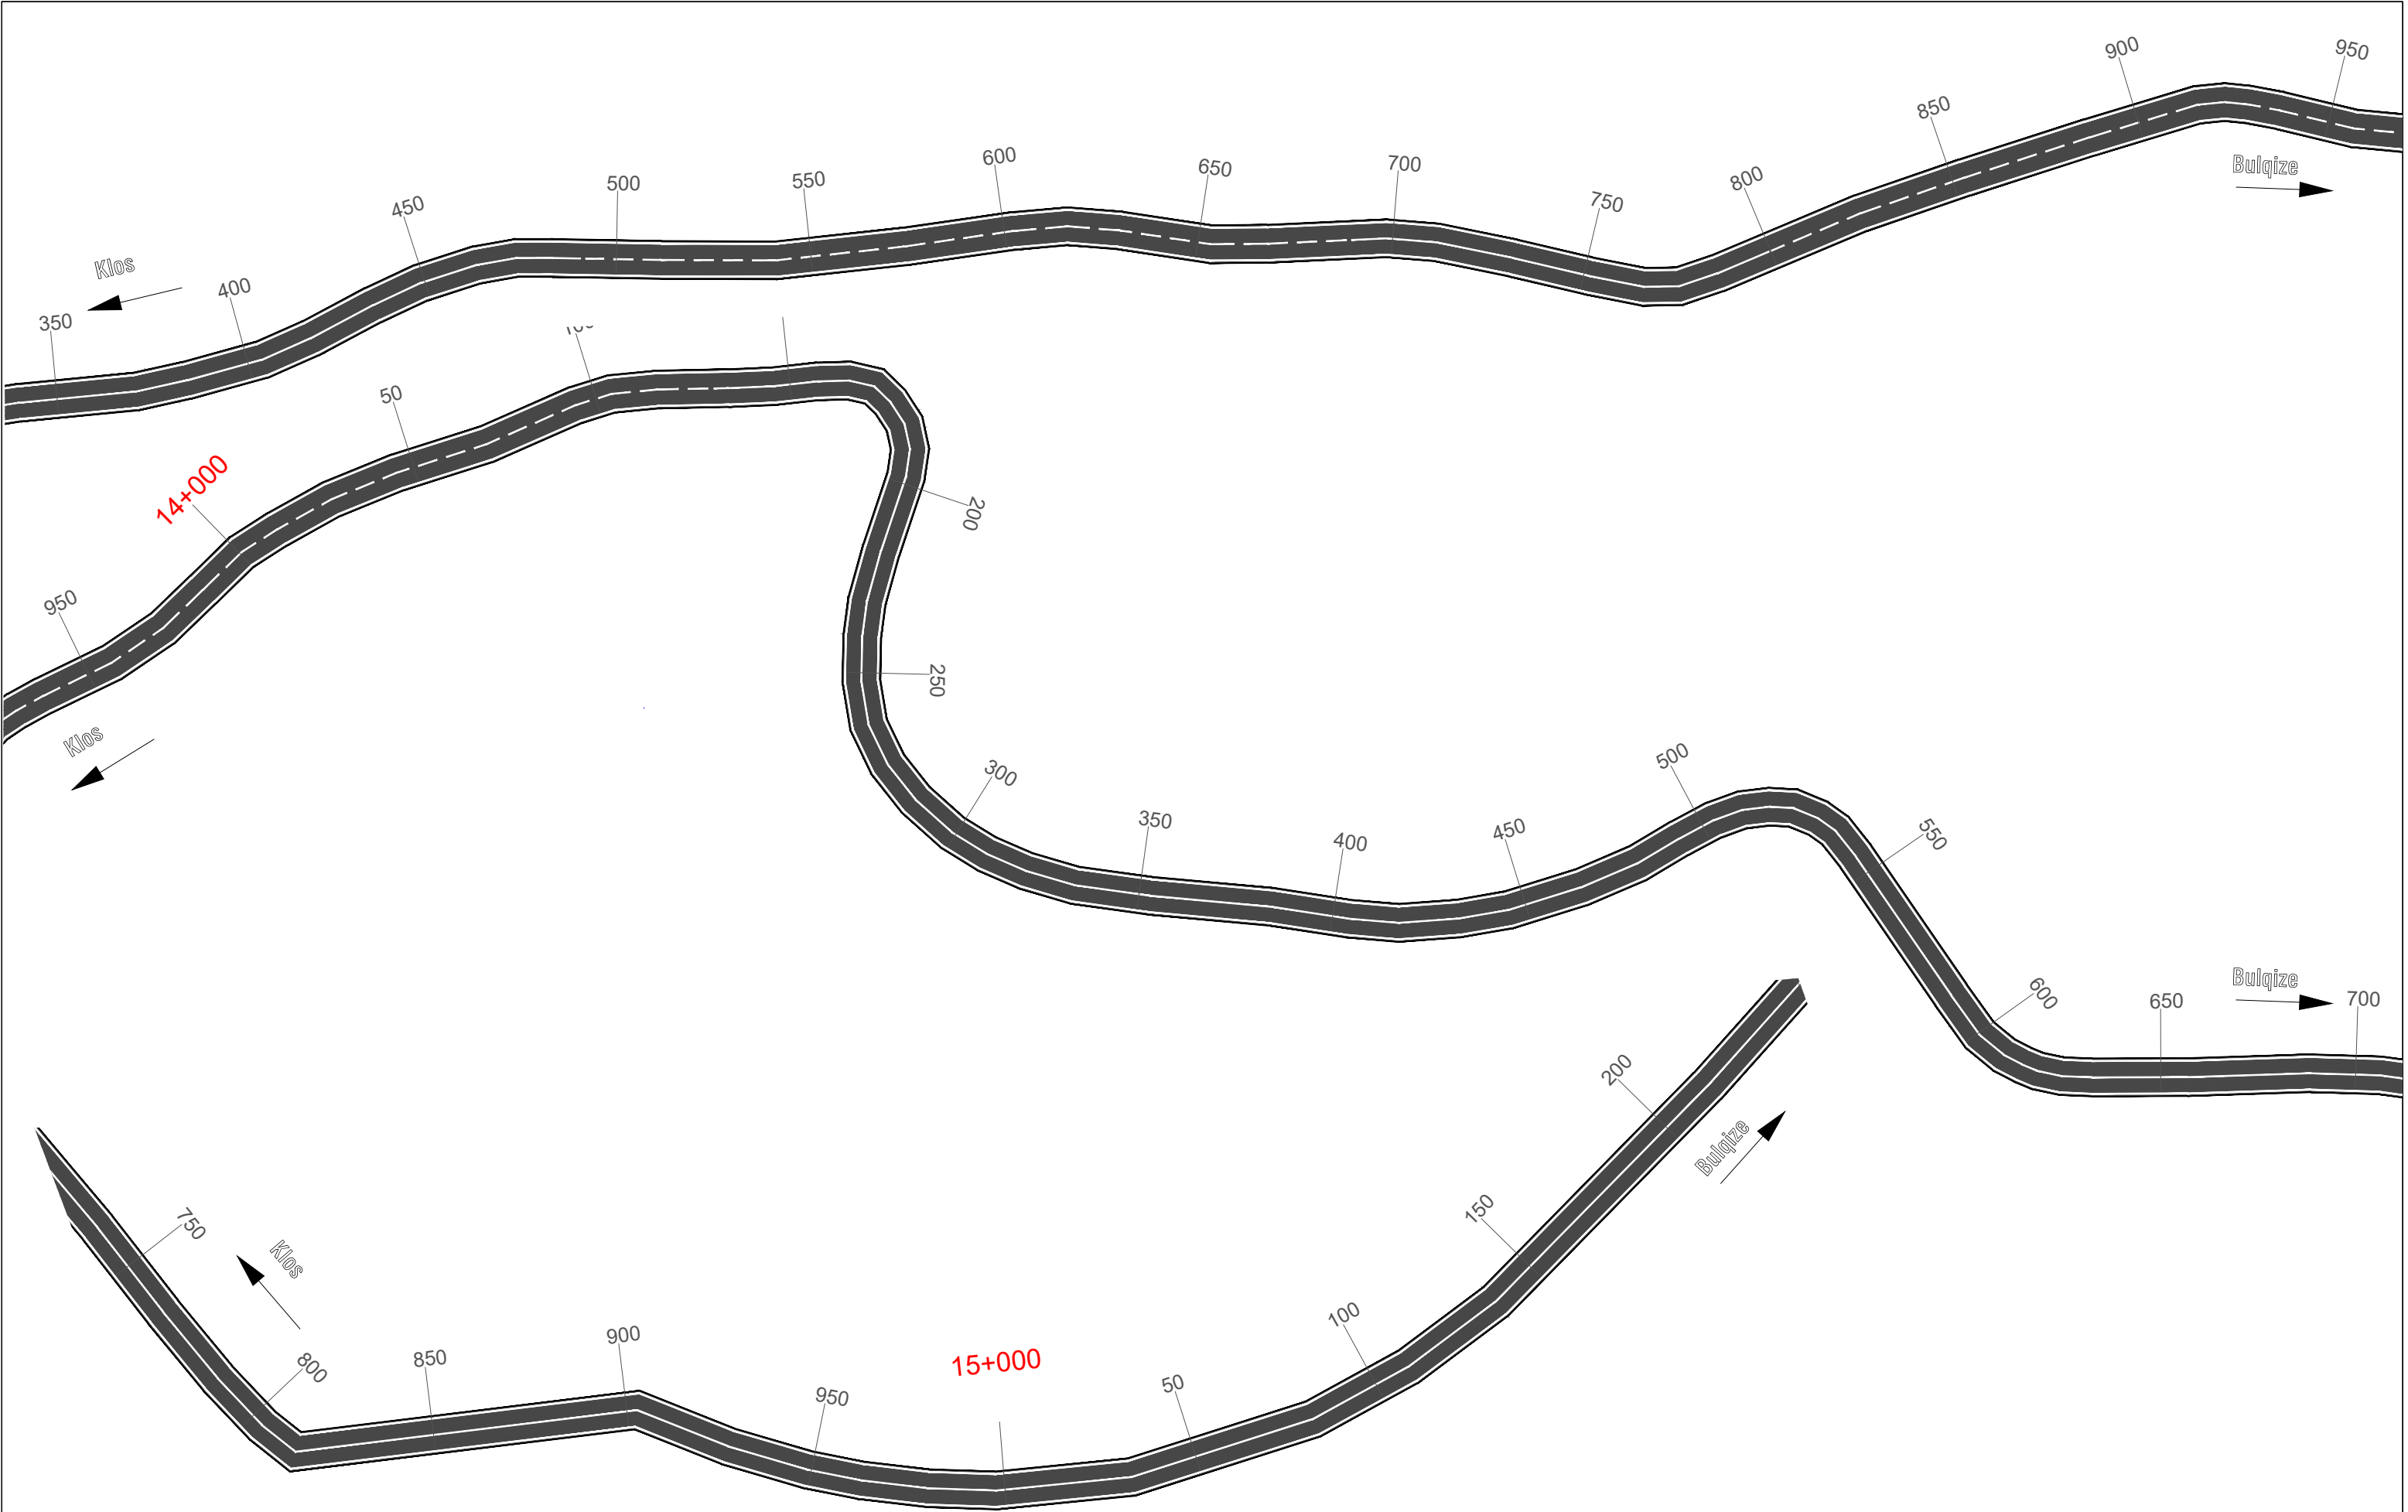

 REPUBLICA E SHQIPERISE MINISTRIA E INFRASTRUKTURES DHE ENERGJITIKES	 AUTORITETI RRUGOR SHQIPTAR	Grupi i Projektimit: Ing. Astrit Zenelaj Ing. Nikollaq Mihali		Objekti	Permiresimi i Sinjalistikes Horizontale ne Akset dhe Segmentet Rrugore te Rajonit Verior	Nr. Revision
		Preventivues: Ing. Gent Raça		Emertimi	Planimetria e sinjalistikes rrugore Segmenti Klos - Bulqize - Shupenze 36.8 Km , Km 13+350 - 15+200	001
		Perpunues: Ing. Ustianka Gjonaj		Viti	2021	Nr. Fletes
				Shkalla	1:1000	S09

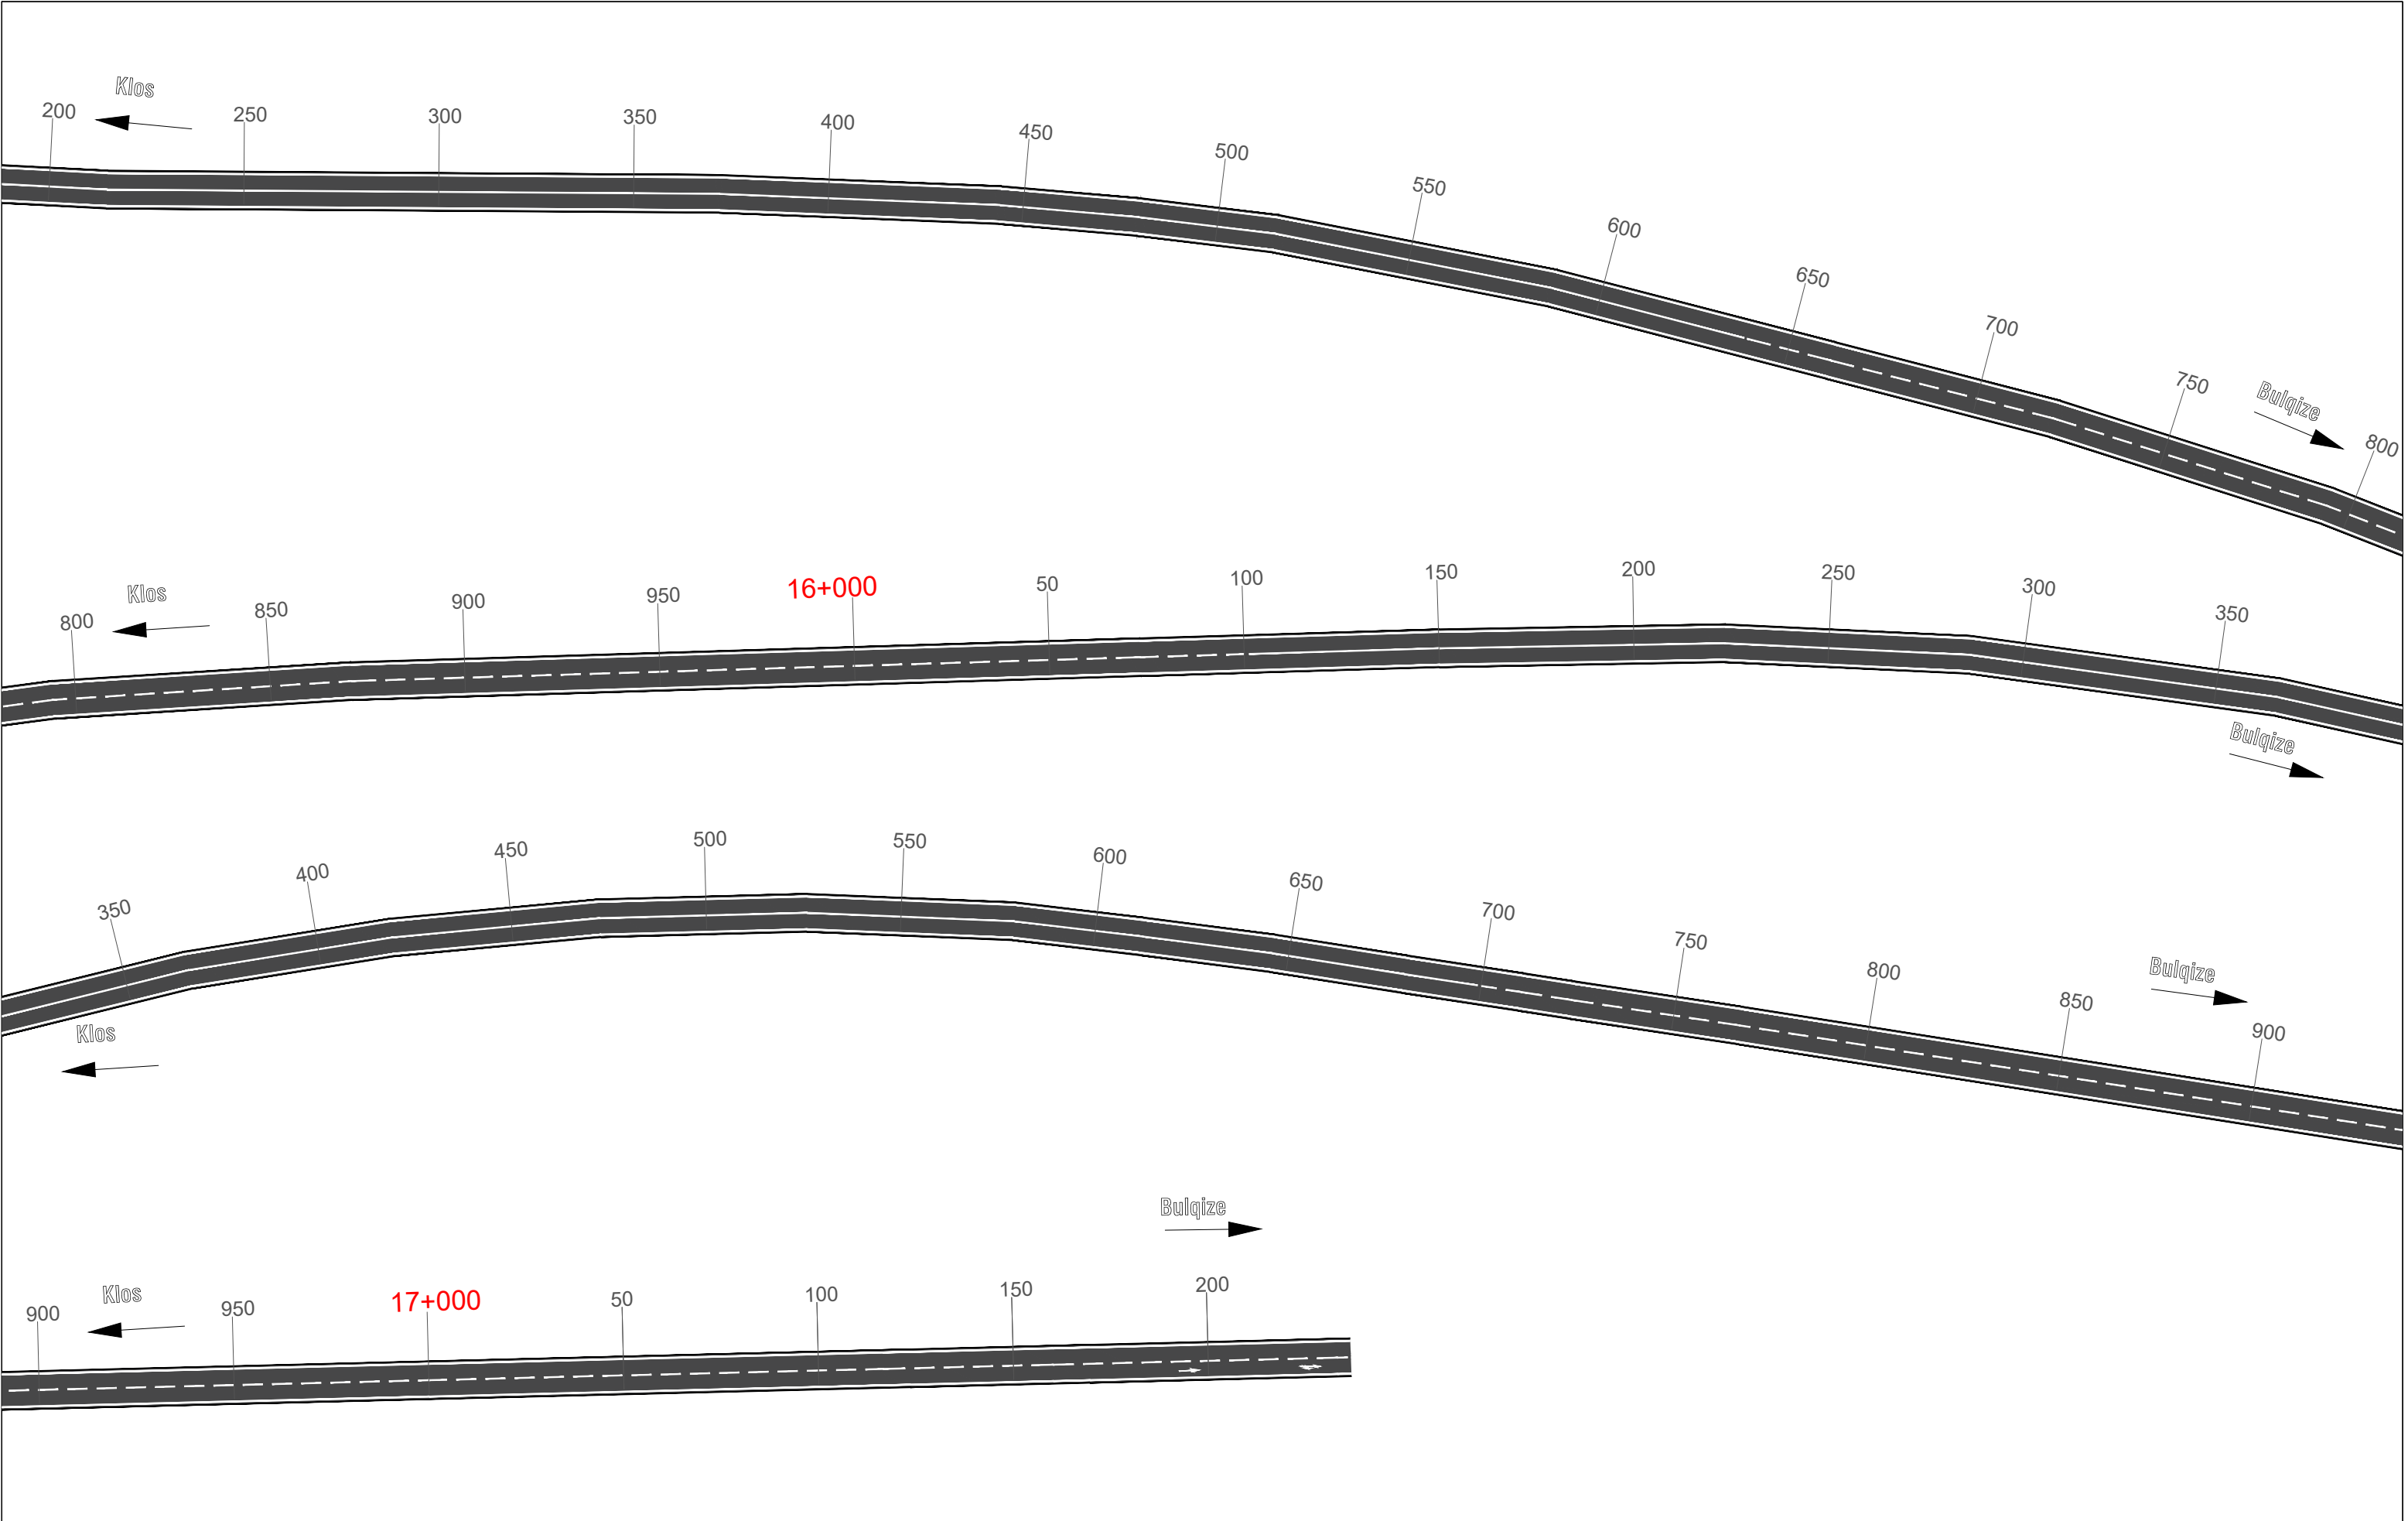

 REPUBLIKA E SHQIPERISE MINISTRIA E INFRASTRUKTURES DHE ENERGJITIKES	 AUTORITETI RRUGOR SHQIPTAR	Grupi i Projektimit: Ing. Astrit Zenelaj Ing. Nikollaq Mihali Preventivues: Ing. Gent Raça Perpunues: Ing. Ustianka Gjonaj	Objekti	Permiresimi i Sinjalistikes Horizontale ne Akset dhe Segmentet Rrugore te Rajonit Verior	Nr. Revision
			Emertimi	Planimetria e sinjalistikes rrugore Segmenti Klos - Bulqize - Shupenze 36.8 Km , Km 15+200 - 17+200	001
			Viti	2021	Nr. Fletes
			Shkalla	1:1000	S10

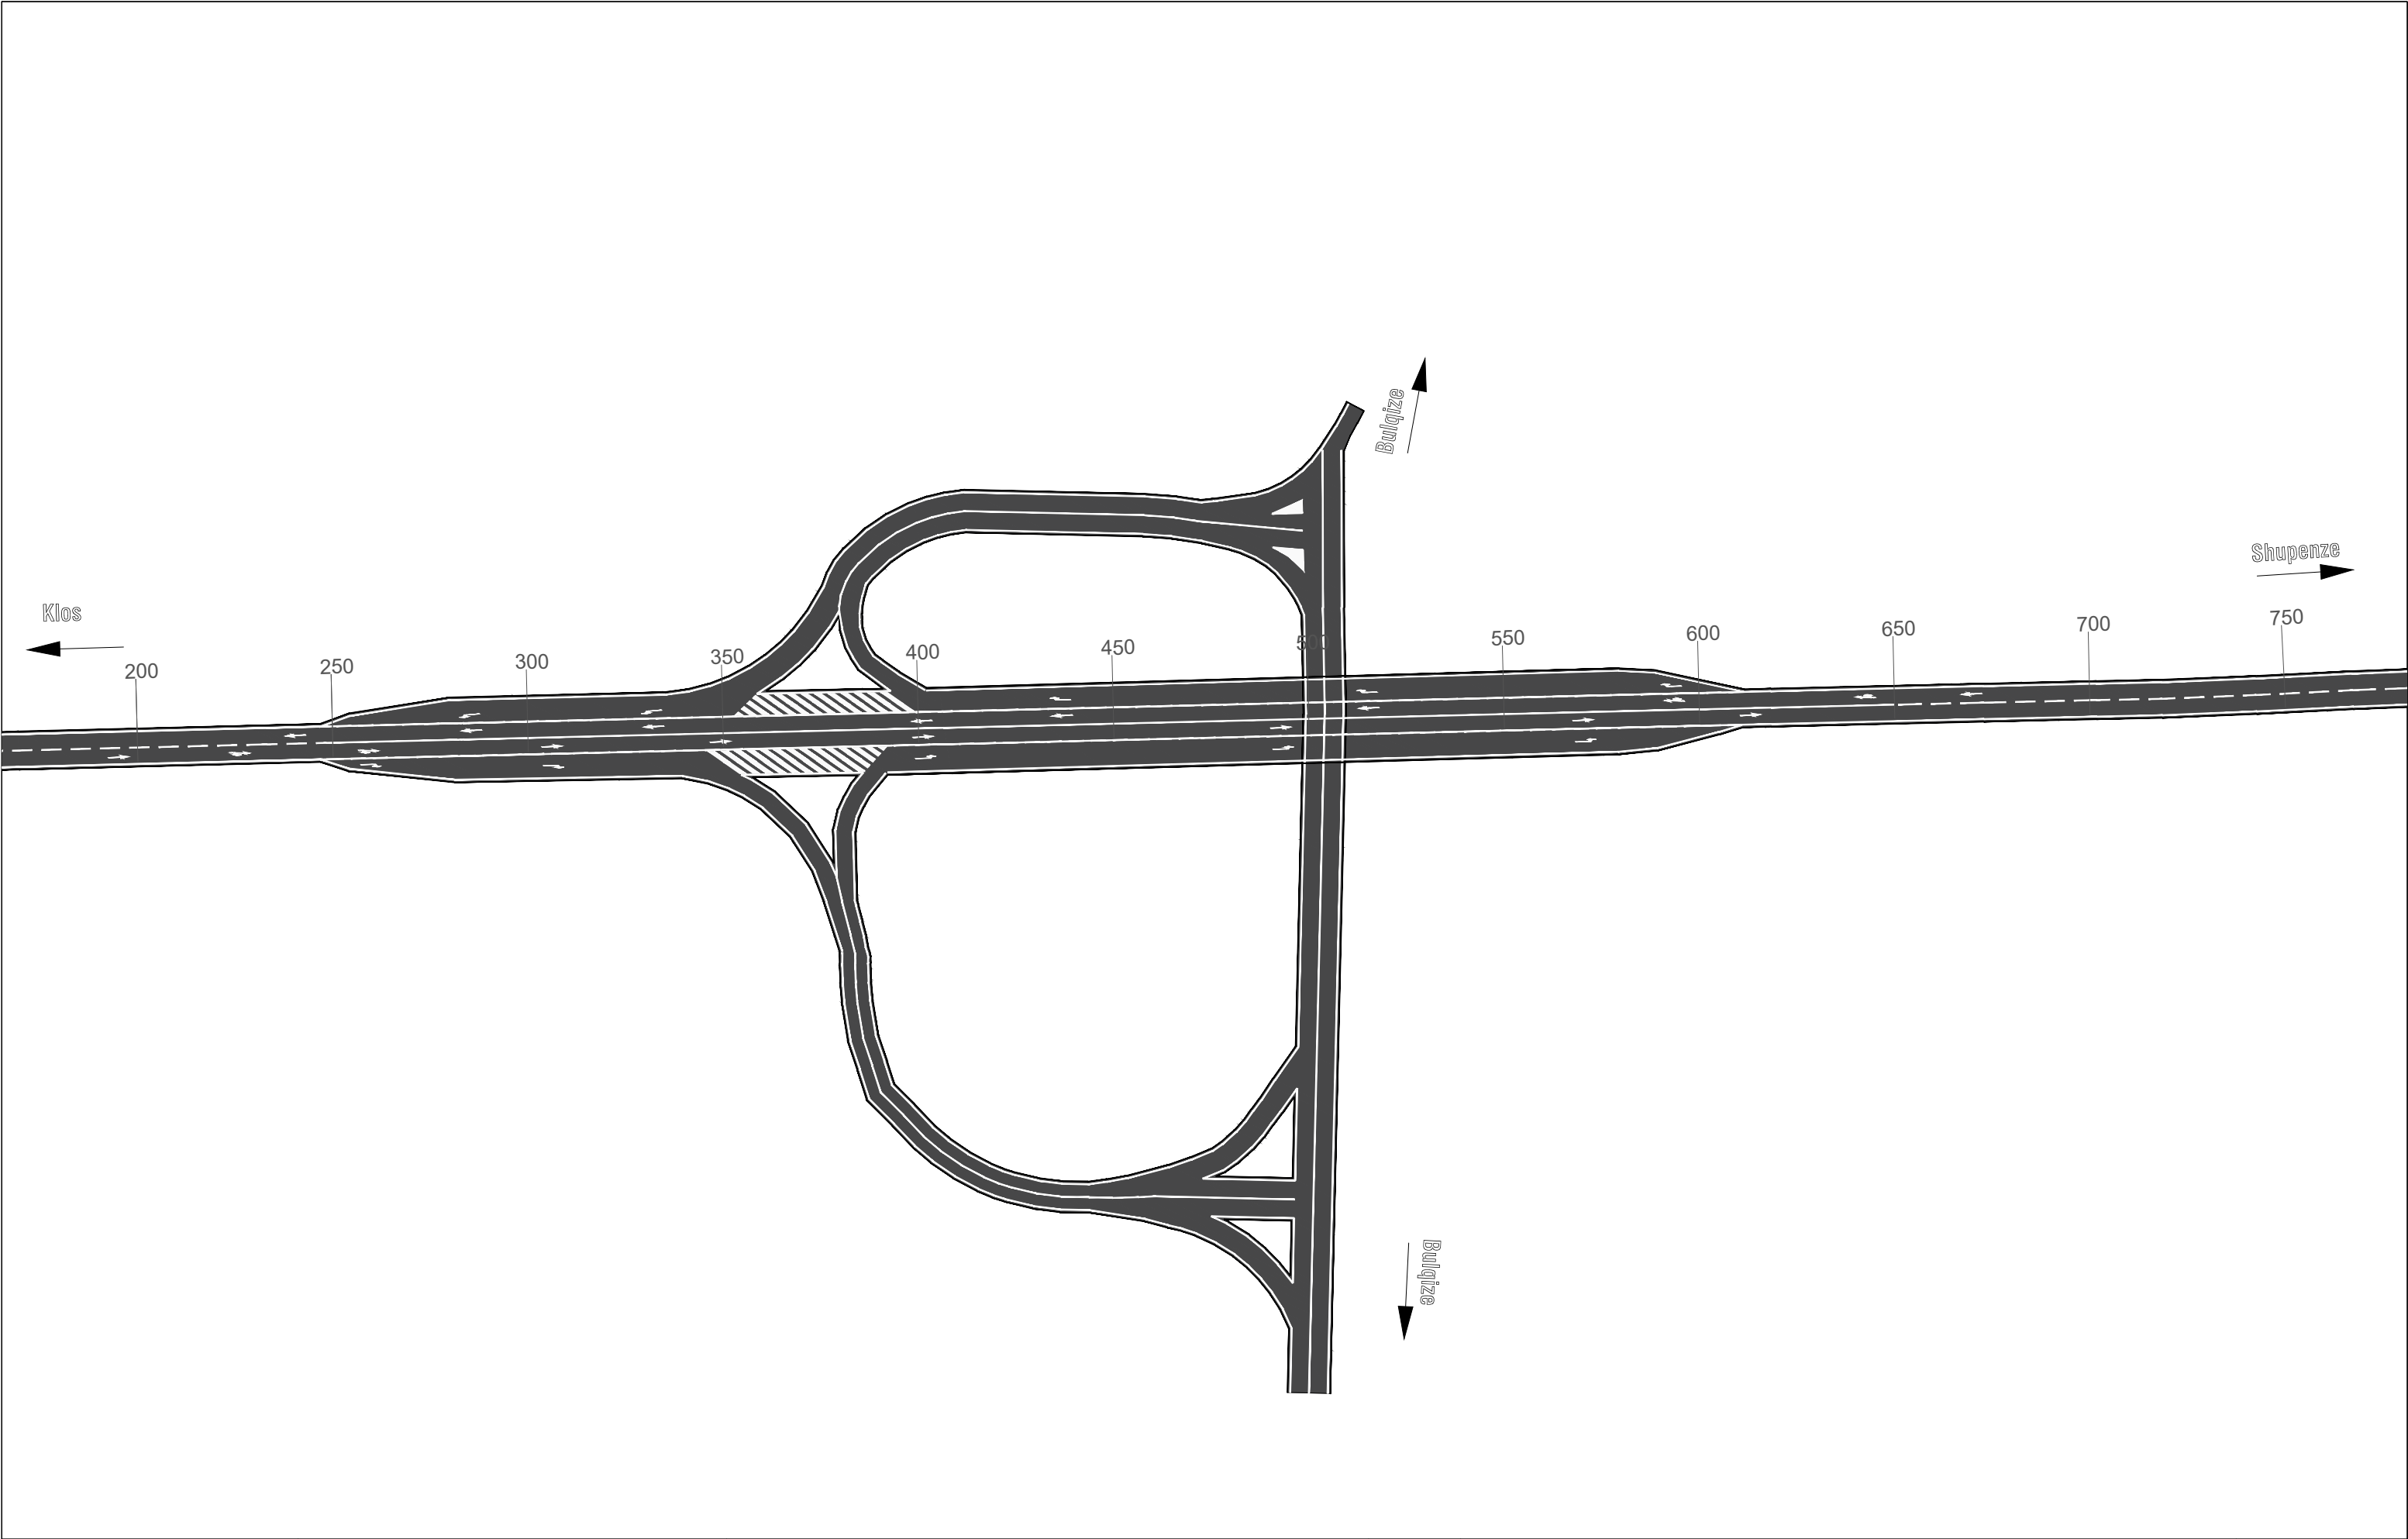

REPUBLIKA E SHQIPERISE



MINISTRIA E INFASTRUKTURES DHE ENERGJITIKES



AUTORITETI RRUGOR SHQIPTAR

Grupi i Projektimit: Ing. Astrit Zenelaj
Ing. Nikollaq Mihali

Preventivues: Ing. Gent Raça

Perpunues: Ing. Ustianka Gjonaj

Objekti

Permiresimi i Sinjalistikes Horizontale ne Akset dhe Segmentet Rrugore te Rajonit Verior

Emertimi

Planimetria e sinjalistikes rrugore Segmenti Klos - Bulqize - Shupenze 36.8 Km , Km 17+200 - 17+700

Viti

2021

Shkalla


1:1000

Nr. Revision


001

Nr. Fletes


S11

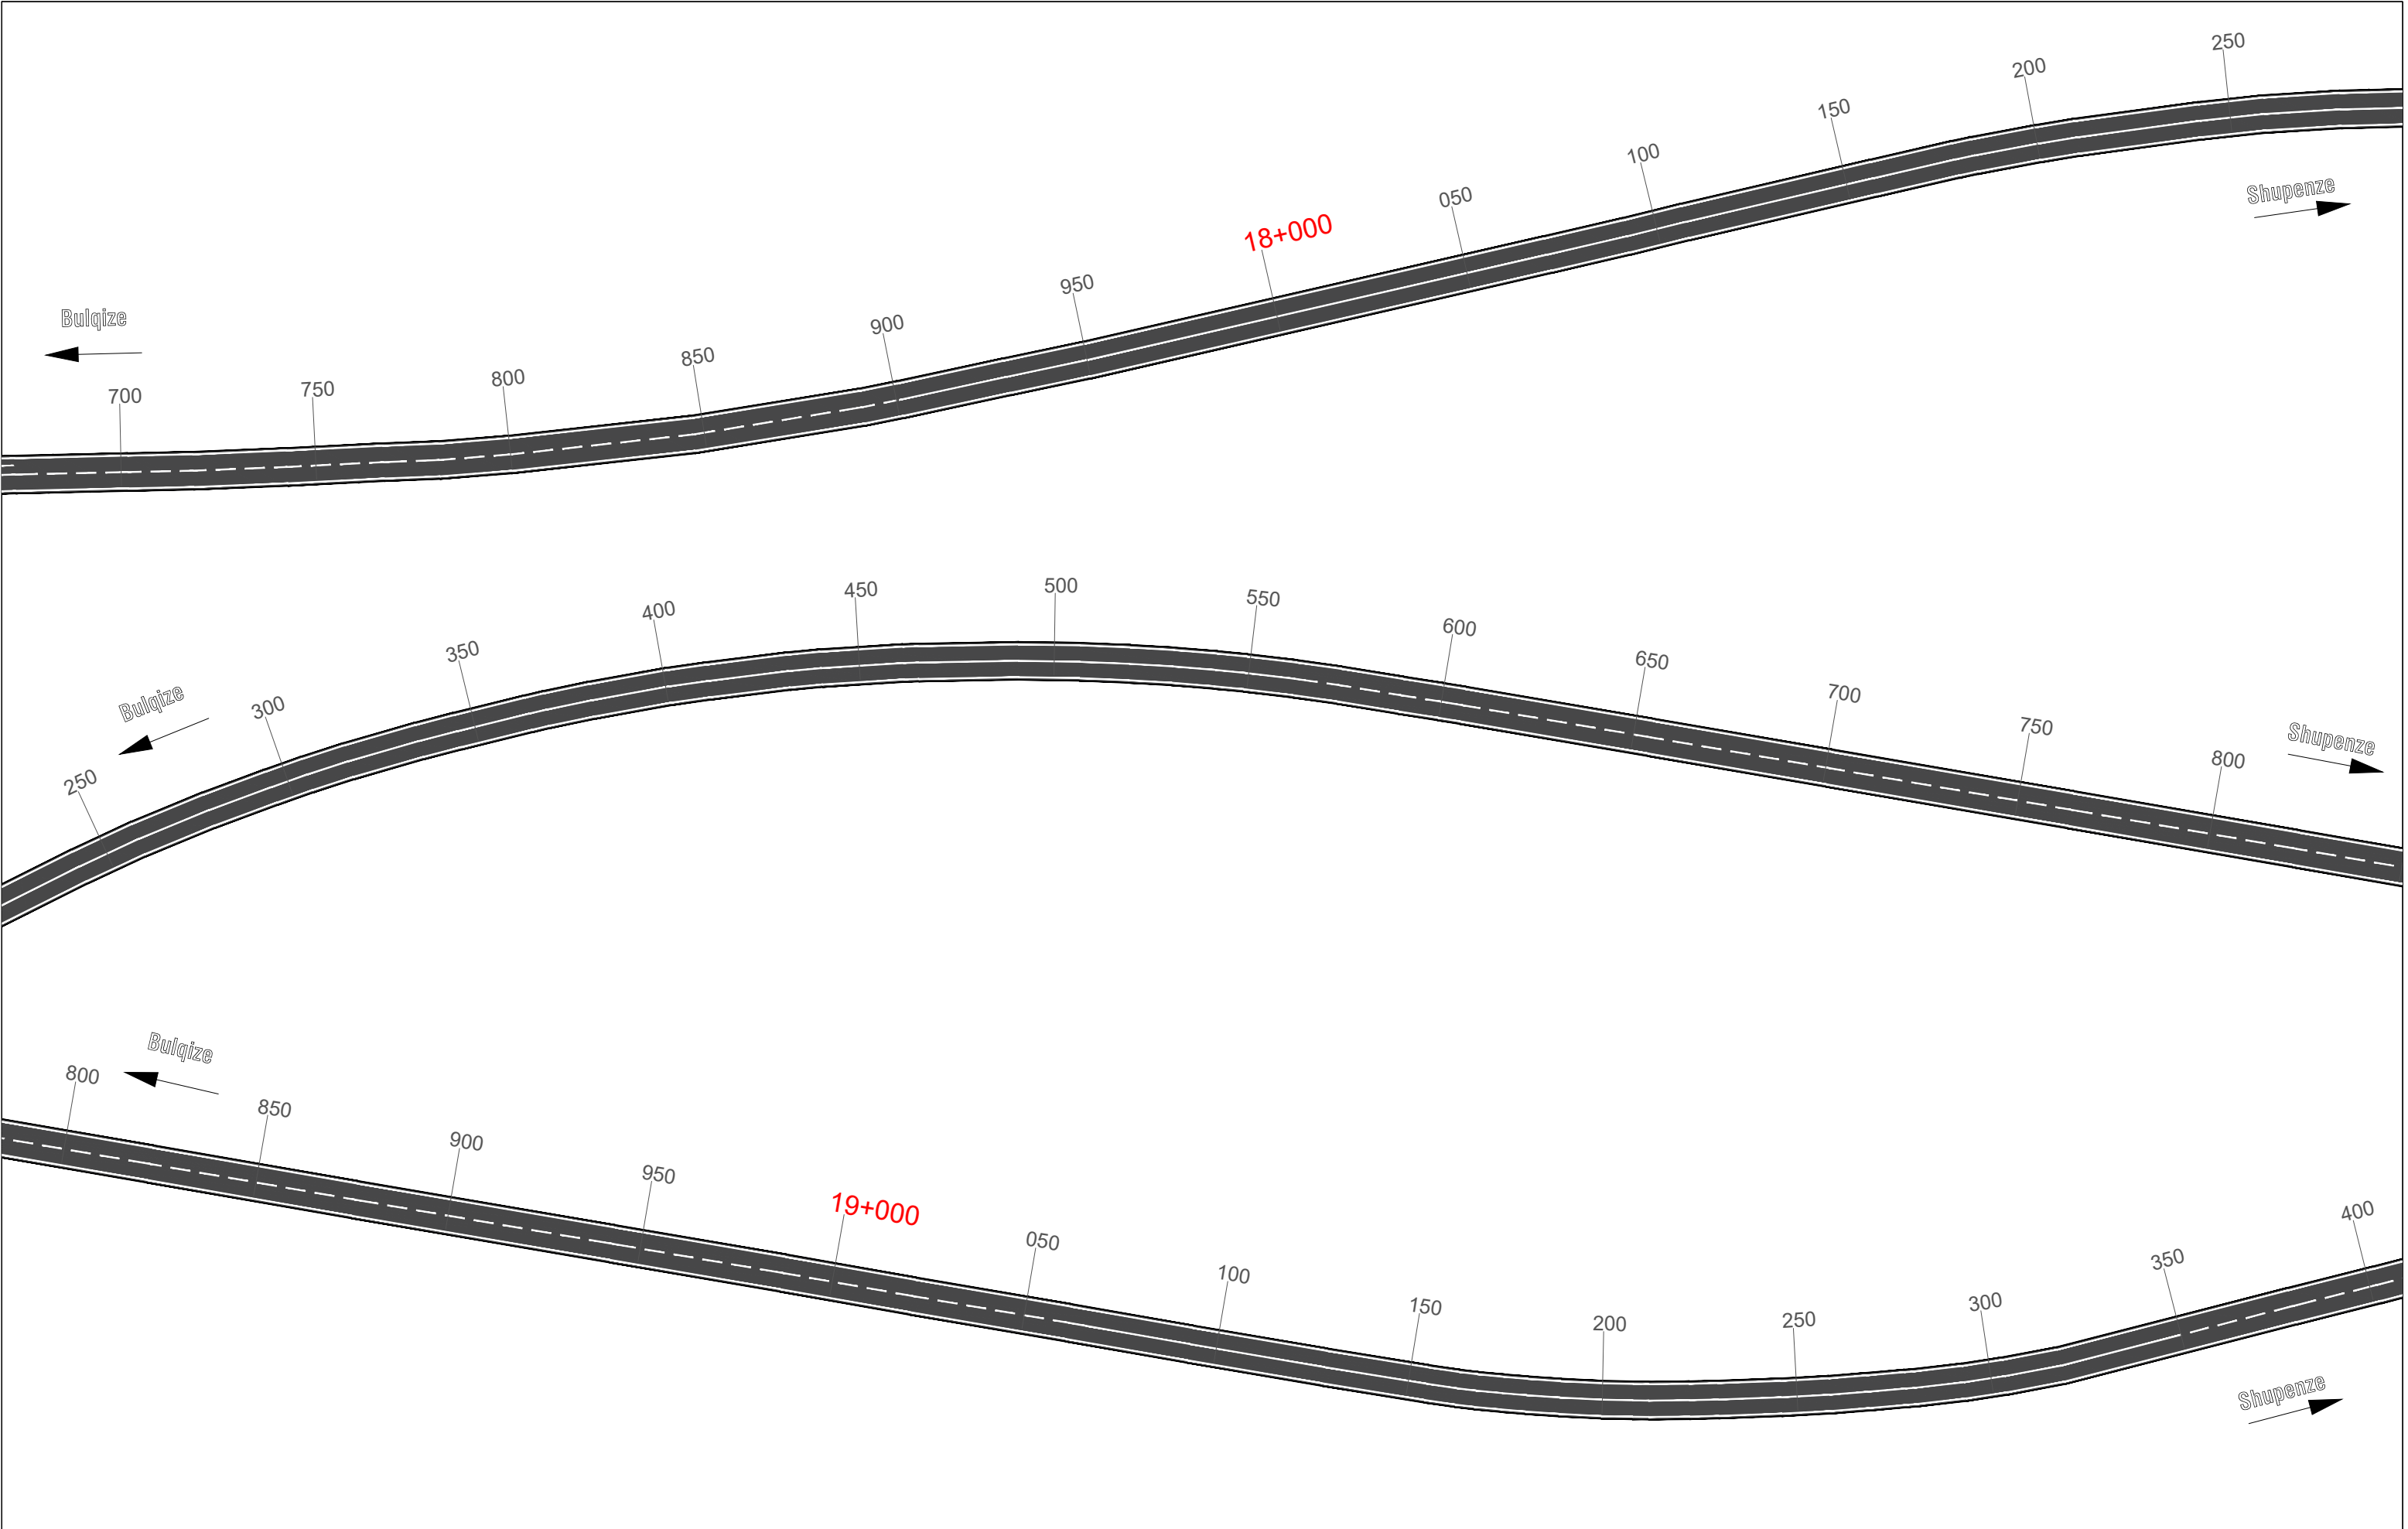


 REPUBLIKA E SHQIPERISE MINISTRIA E INFRASTRUKTURES DHE ENERGJITIKES	 AUTORITETI RRUGOR SHQIPTAR	Grupi i Projektimit: Ing. Astrit Zenelaj Ing. Nikollaq Mihali Preventivues: Ing. Gent Raça Perpunues: Ing. Ustianka Gjonaj	Objekti	Permiresimi i Sinjalistikes Horizontale ne Akset dhe Segmentet Rrugore te Rajonit Verior	Nr. Revision
			Emertimi	Planimetria e sinjalistikes rrugore Segmenti Klos - Bulqize - Shupenze 36.8 Km , Km 17+700 - 19+400	001
			Viti	2021	Nr. Fletes
			Shkalla	1:1000	S12

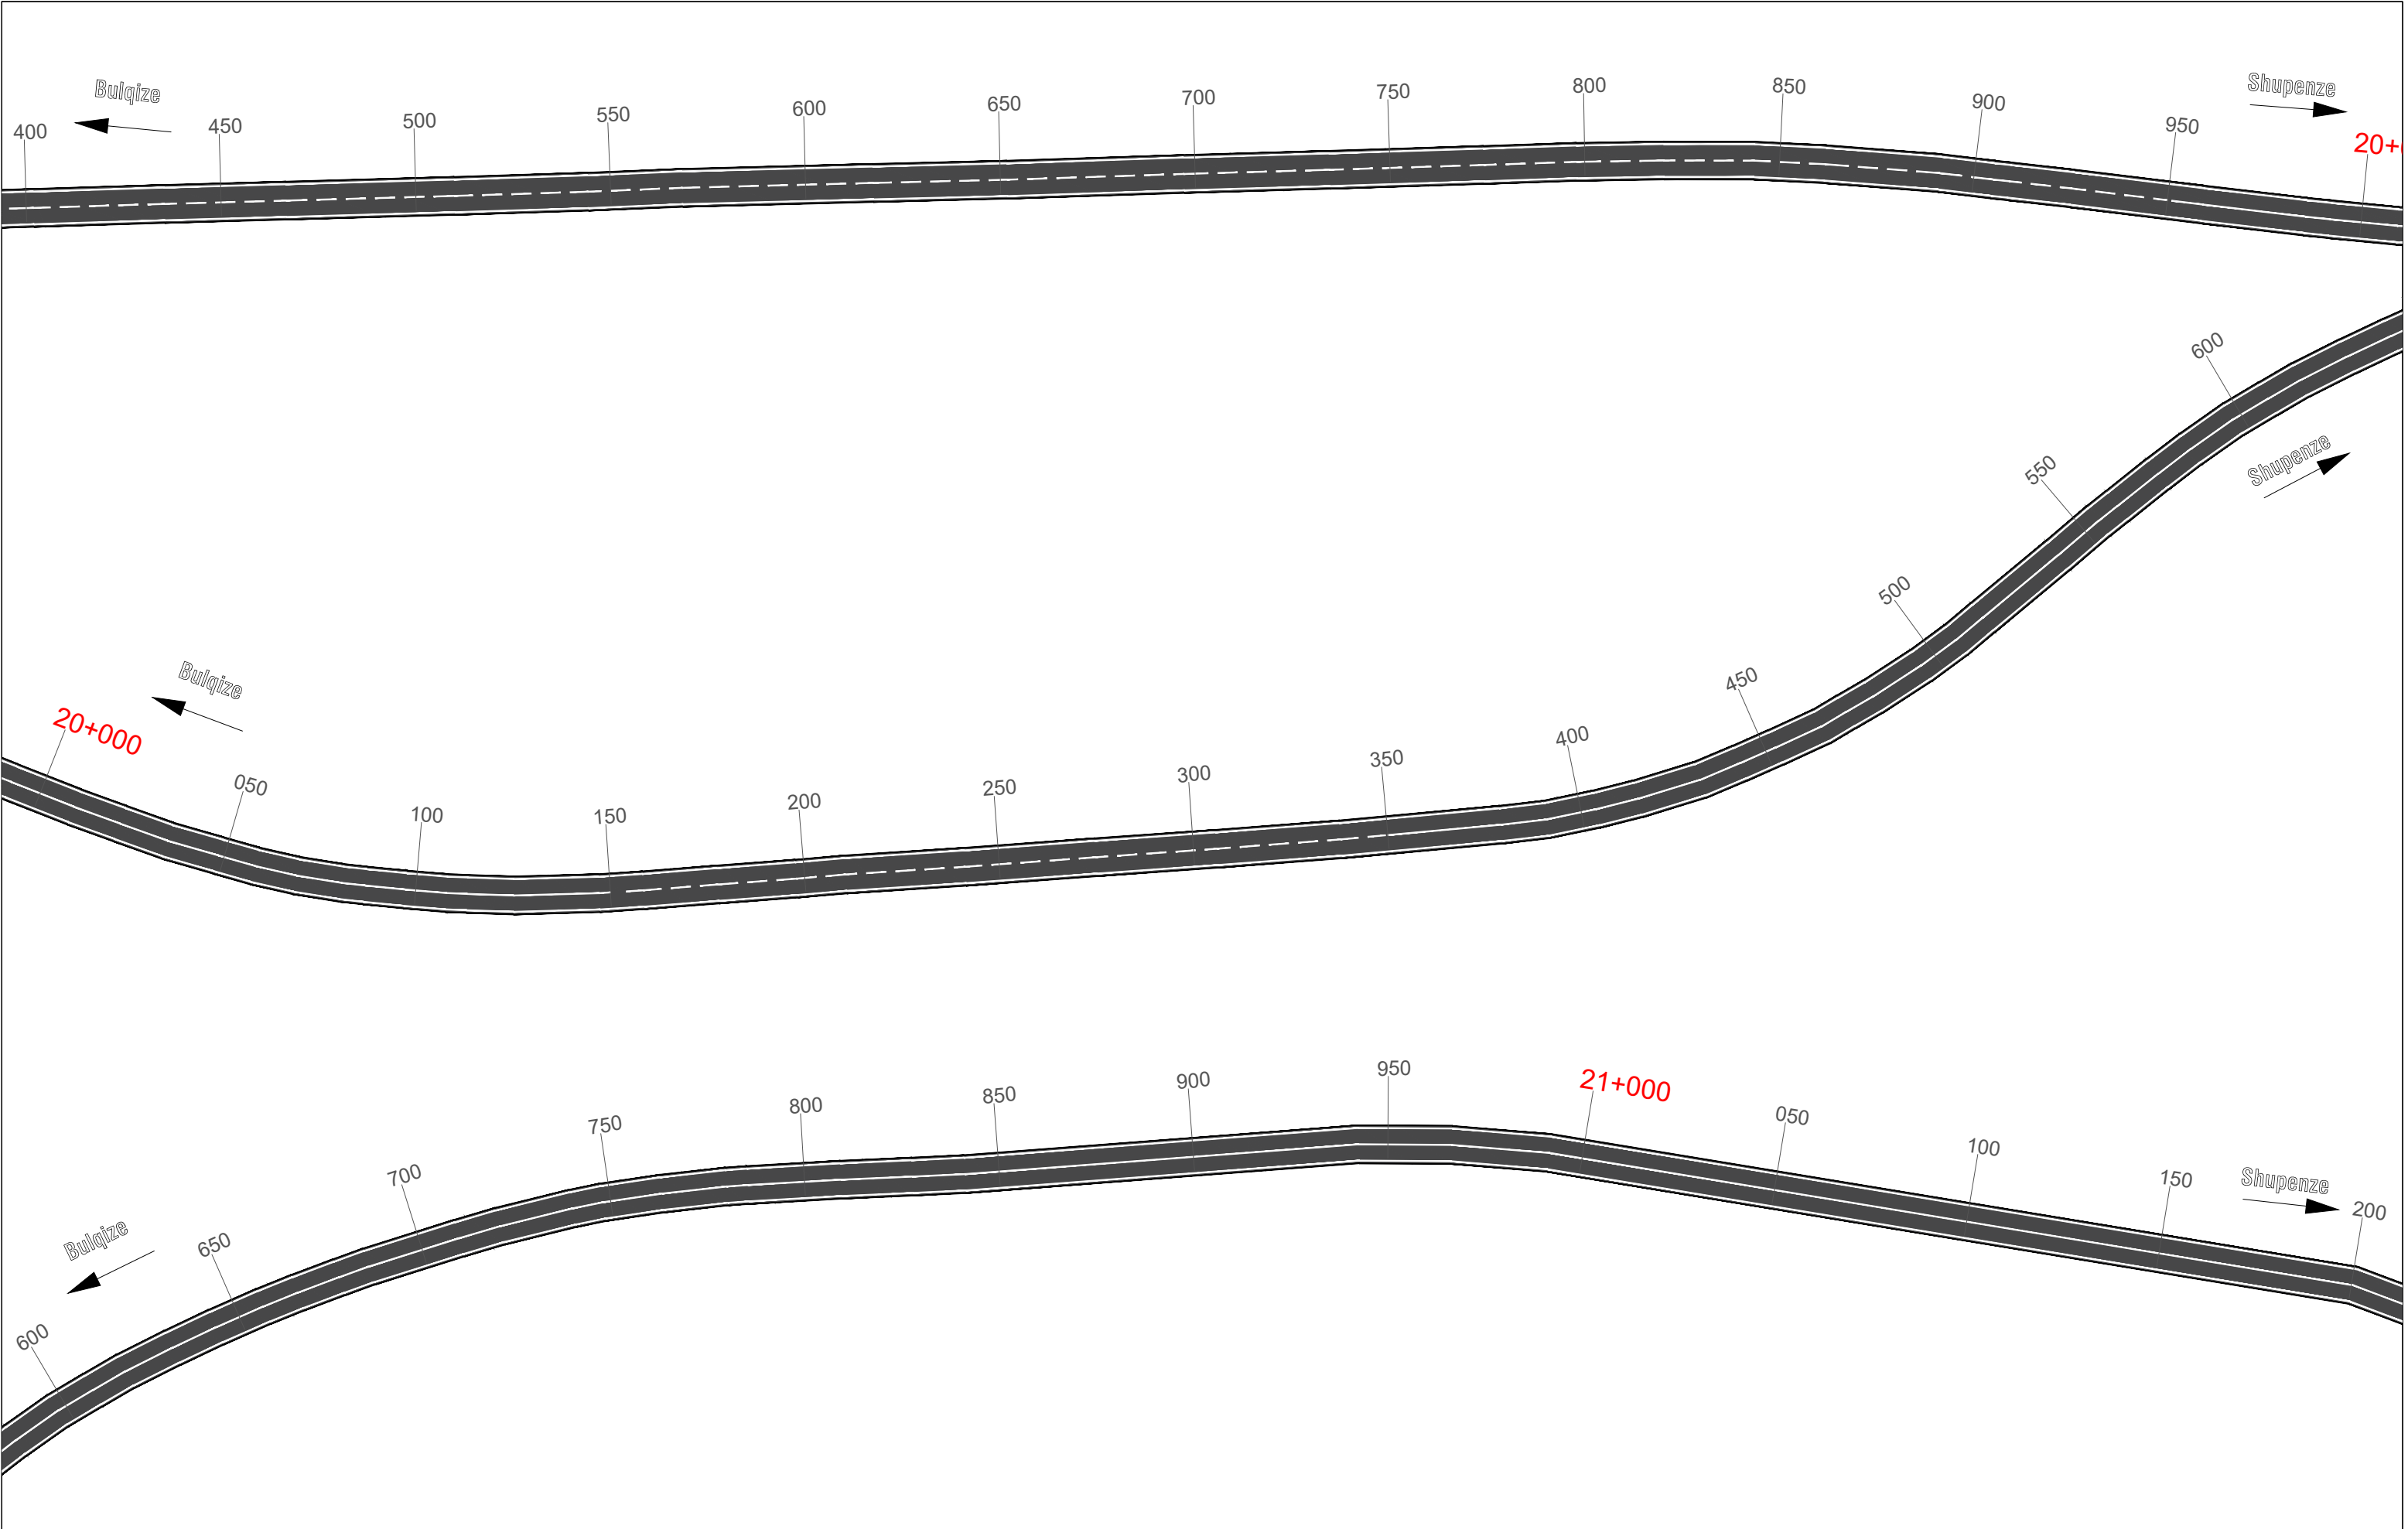


 REPUBLIKA E SHQIPERISE MINISTRIA E INFASTRUKTURES DHE ENERGJITIKES	 AUTORITETI RRUGOR SHQIPTAR	Grupi i Projektimit: Ing. Astrit Zenelaj Ing. Nikollaq Mihali Preventivues: Ing. Gent Raça Perpunues: Ing. Ustianka Gjonaj	Objekti	Permiresimi i Sinjalistikes Horizontale ne Akset dhe Segmentet Rrugore te Rajonit Verior	Nr. Revision
			Emertimi	Planimetria e sinjalistikes rrugore Segmenti Klos - Bulqize - Shupenze 36.8 Km , Km 19+400 - 21+200	001
			Viti	2021	Nr. Fletes
			Shkalla	1:1000	S13

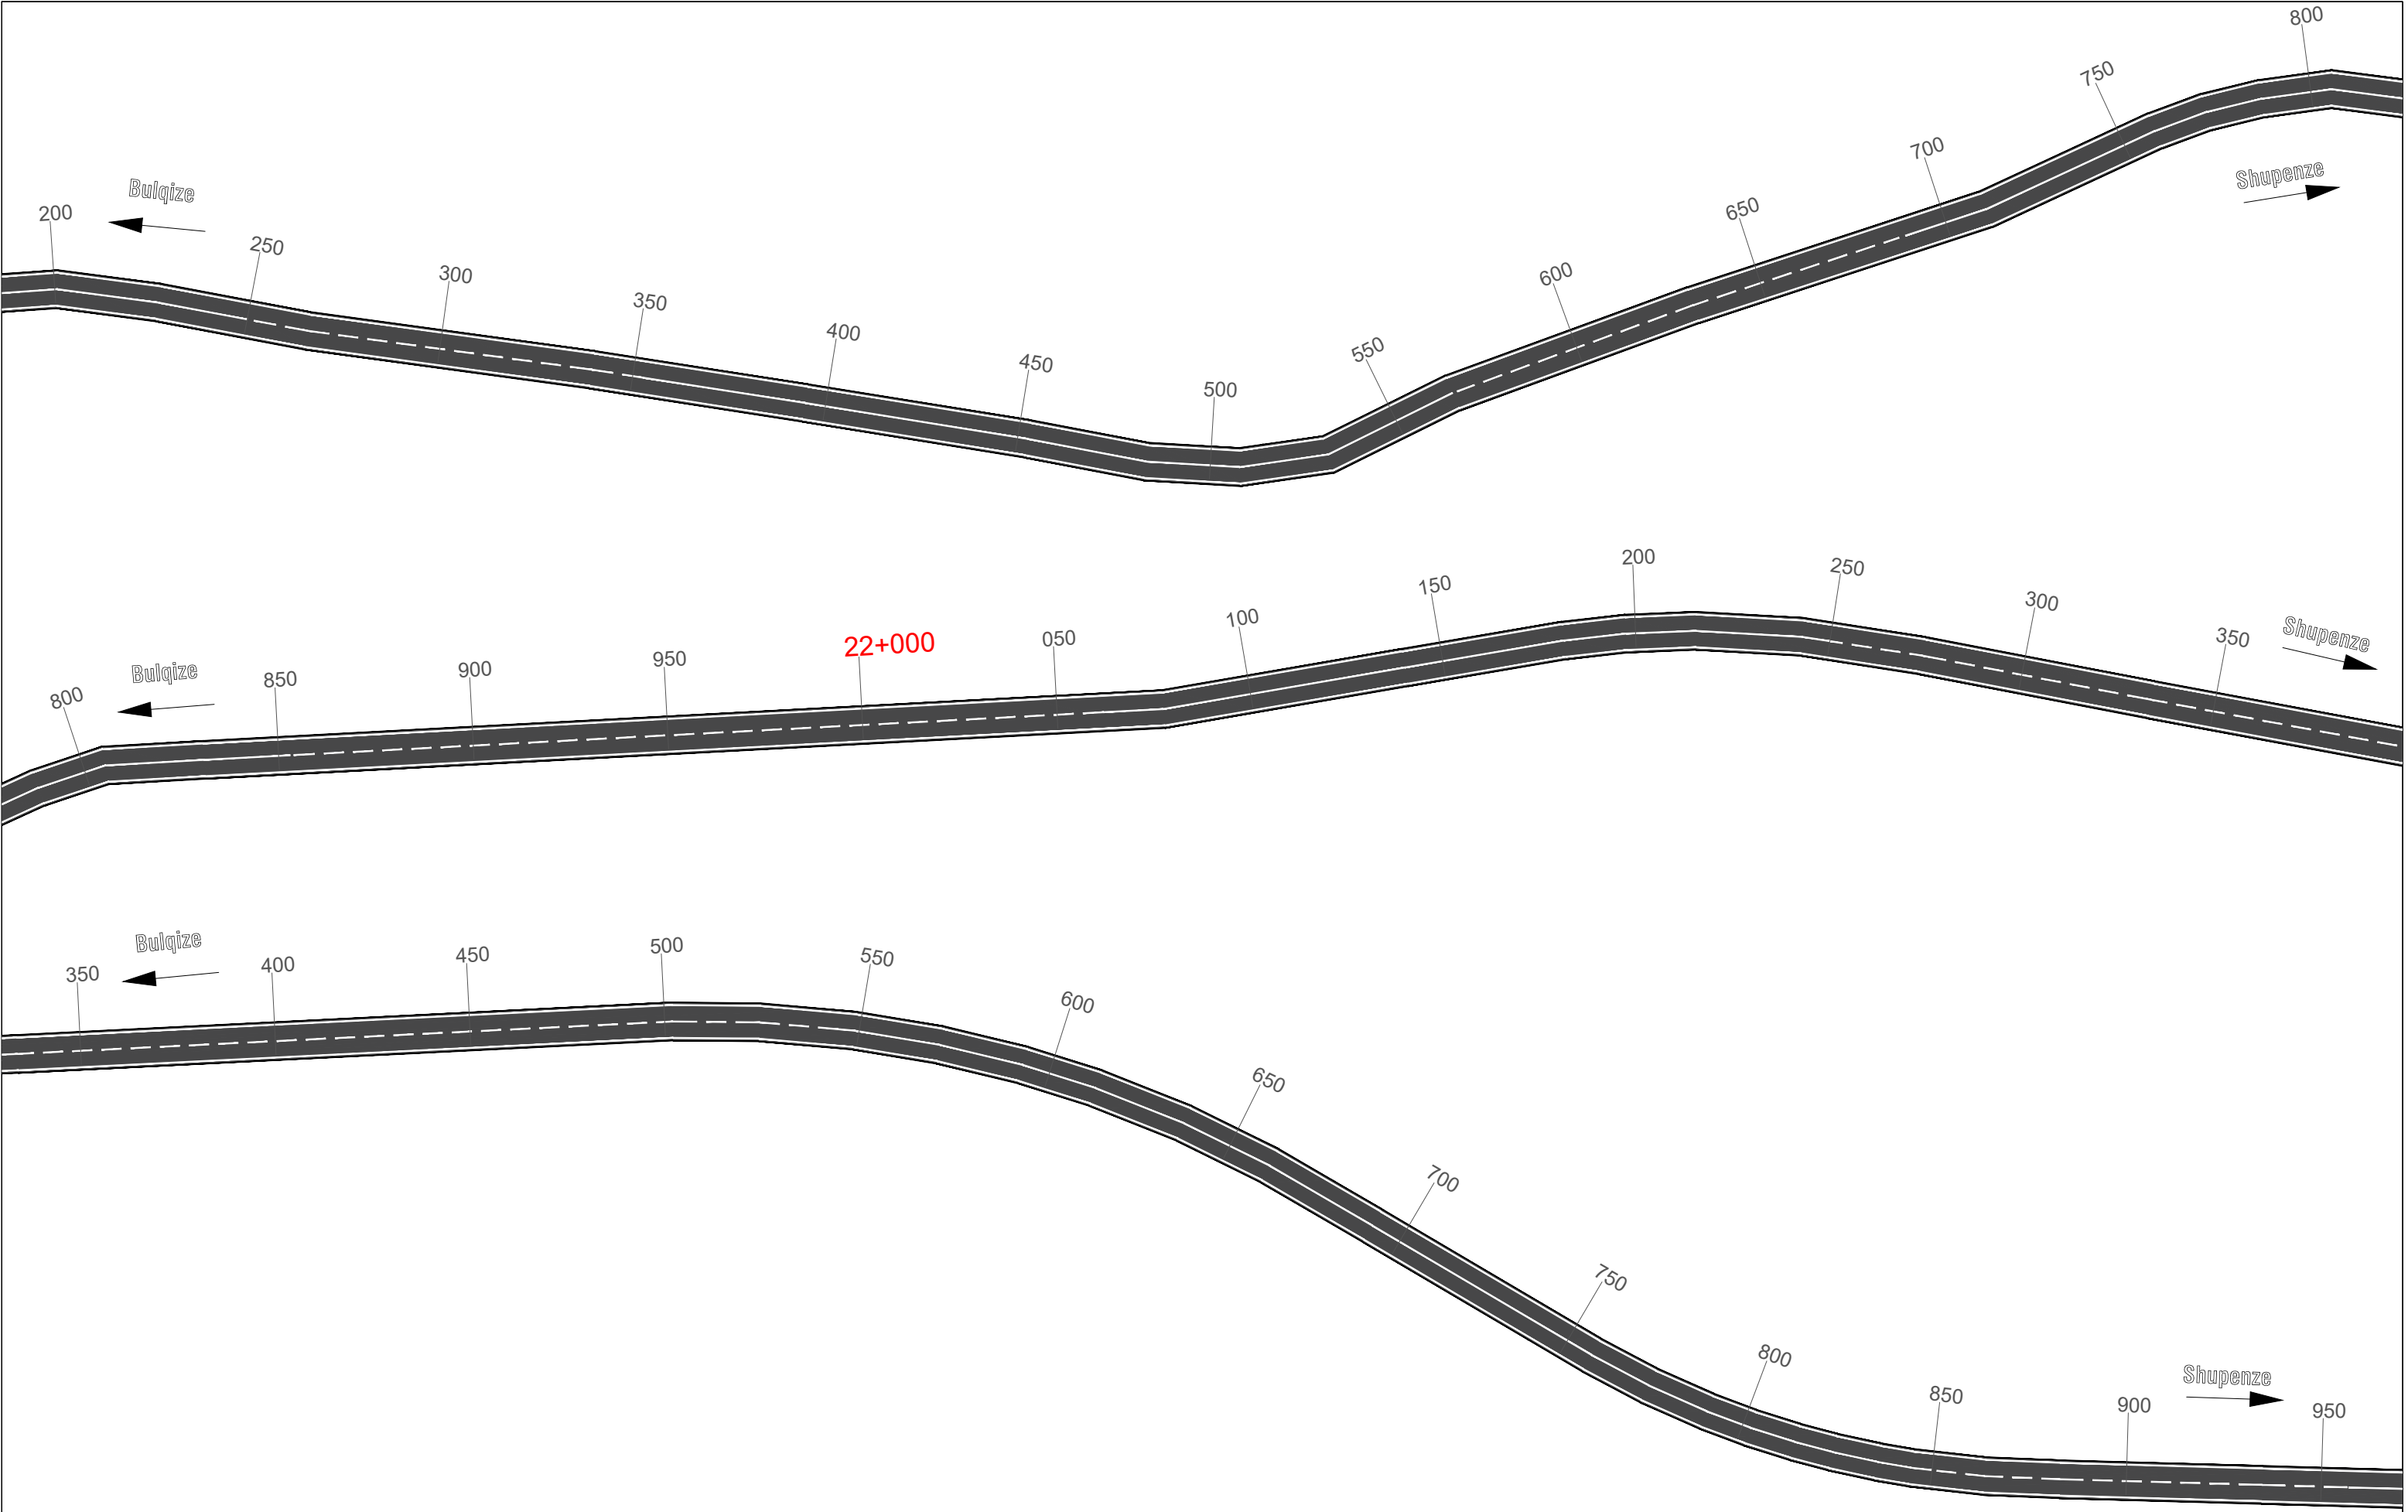


 REPUBLIKA E SHQIPERISE MINISTRIA E INFASTRUKTURES DHE ENERGJITIKES	 AUTORITETI RRUGOR SHQIPTAR	Grupi i Projektimit: Ing. Astrit Zenelaj Ing. Nikollaq Mihali Preventivues: Ing. Gent Raça Perpunues: Ing. Ustianka Gjonaj	Objekti	Permiresimi i Sinjalistikes Horizontale ne Akset dhe Segmentet Rrugore te Rajonit Verior	Nr. Revision
			Emertimi	Planimetria e sinjalistikes rrugore Segmenti Klos - Bulqize - Shupenze 36.8 Km , Km 21+200 - 22+950	001
			Viti	2021	Nr. Fletes
			Shkalla	1:1000	S14

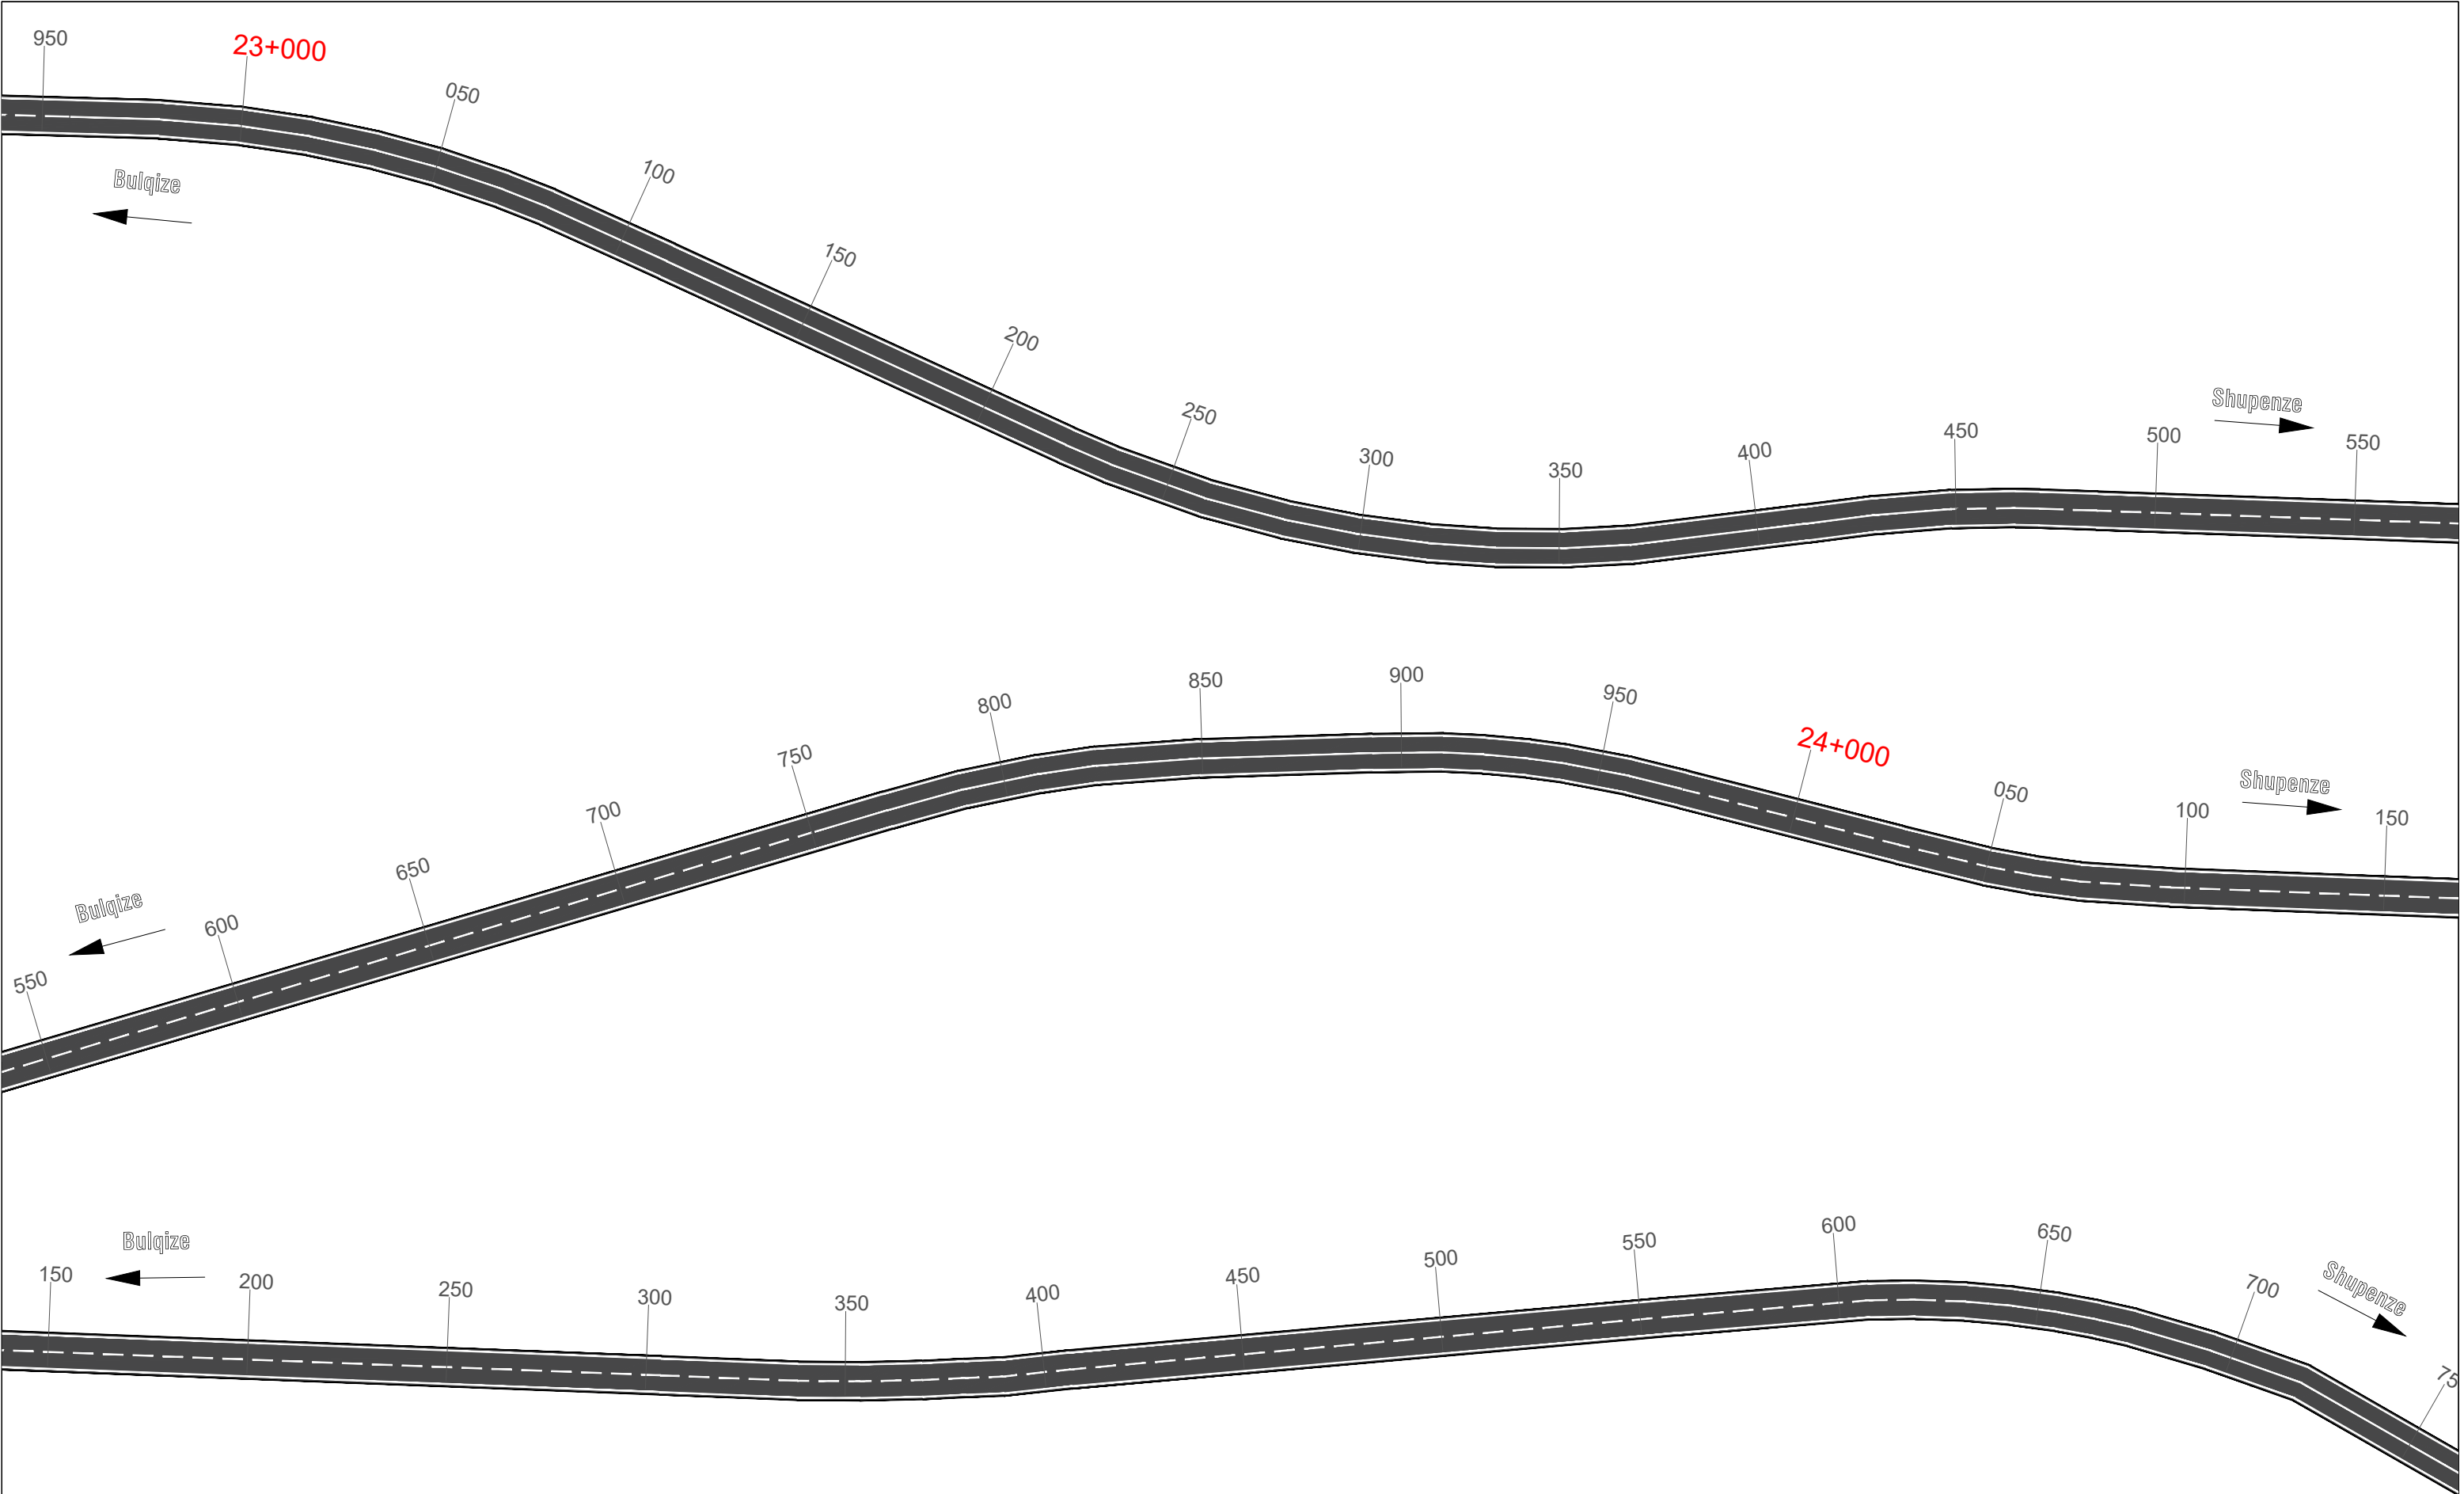


 REPUBLIKA E SHQIPERISE MINISTRIA E INFRASTRUKTURES DHE ENERGJITIKES	 AUTORITETI RRUGOR SHQIPTAR	Grupi i Projektimit: Ing. Astrit Zenelaj Ing. Nikollaq Mihali Preventivues: Ing. Gent Raça Perpunues: Ing. Ustianka Gjonaj	Objekti	Permiresimi i Sinjalistikes Horizontale ne Akset dhe Segmentet Rrugore te Rajonit Verior	Nr. Revision 001
			Emertimi	Planimetria e sinjalistikes rrugore Segmenti Klos - Bulqize - Shupenze 36.8 Km , Km 22+950 - 24+750	
			Viti	2021	Nr. Fletes
			Shkalla	1:1000	S15

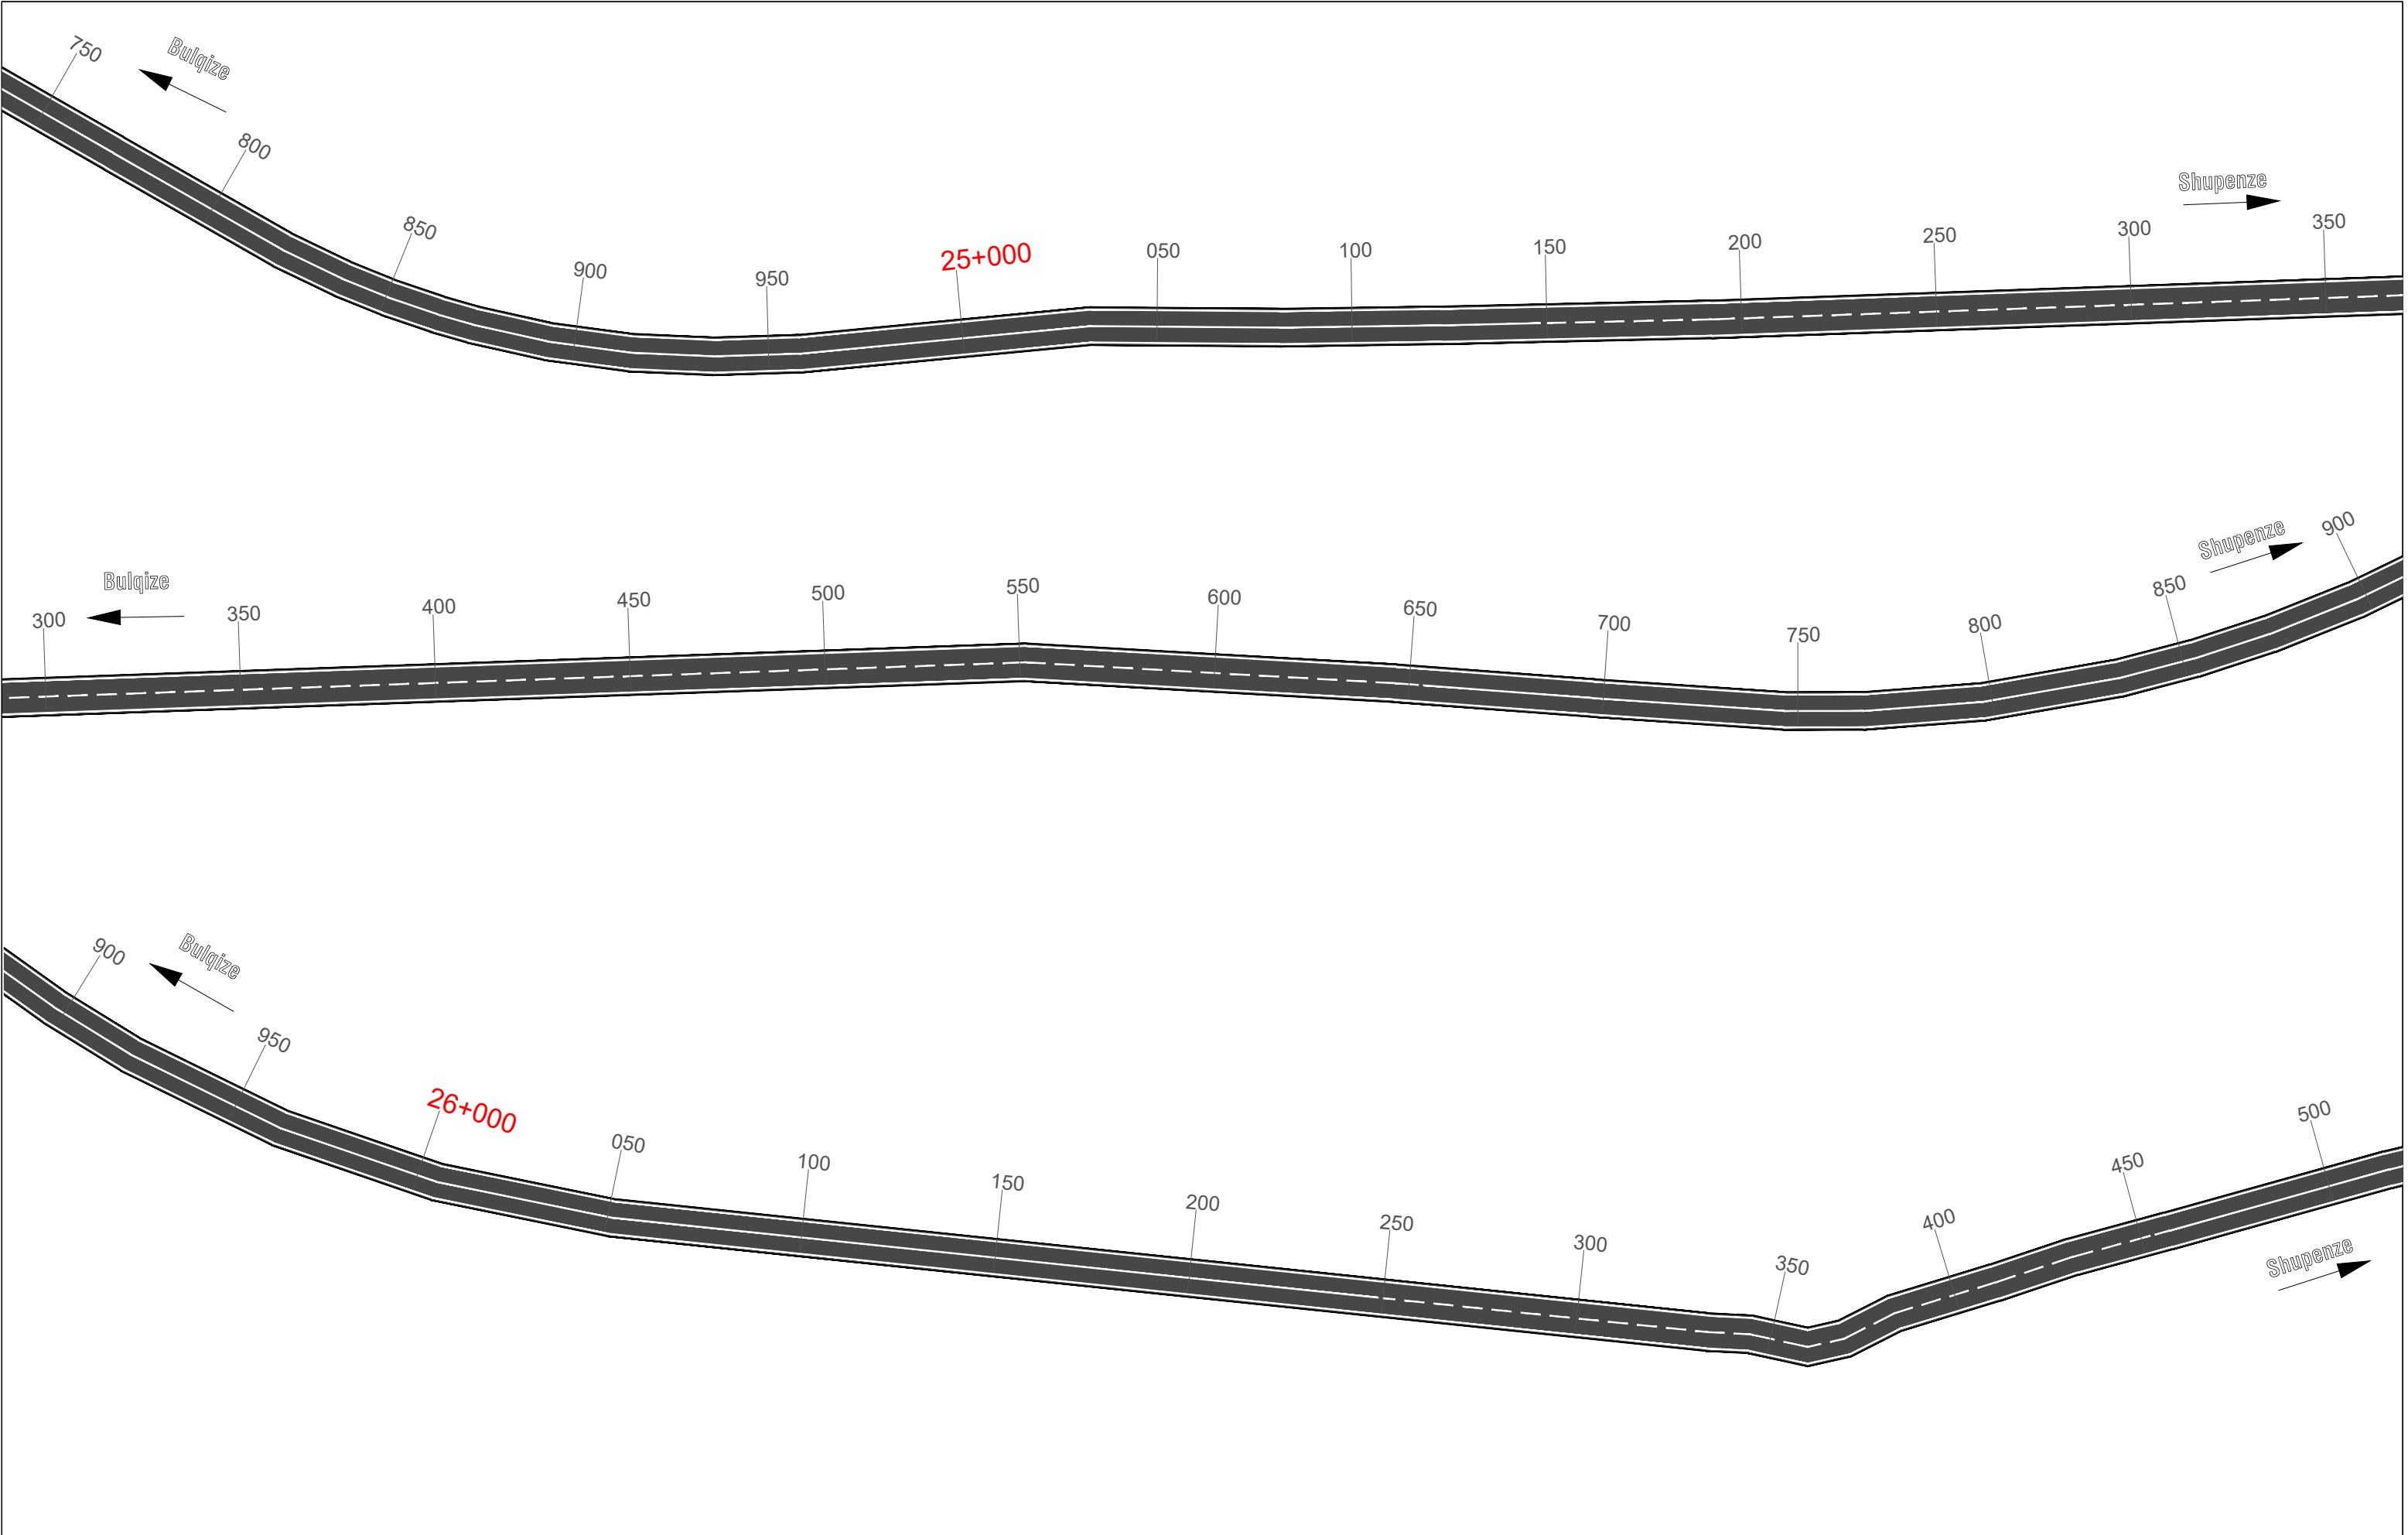


 REPUBLIKA E SHQIPERISE MINISTRIA E INFRASTRUKTURES DHE ENERGJITIKES	 AUTORITETI RRUGOR SHQIPTAR	Grupi i Projektimit: Ing. Astrit Zenelaj Ing. Nikollaq Mihali Preventivues: Ing. Gent Raça Perpunues: Ing. Ustianka Gjonaj	Objekti	Permiresimi i Sinjalistikes Horizontale ne Akset dhe Segmentet Rrugore te Rajonit Verior	Nr. Revision
			Emertimi	Planimetria e sinjalistikes rrugore Segmenti Klos - Bulqize - Shupenze 36.8 Km , Km 24+750 - 26+500	001
			Viti	2021	Nr. Fletes
			Shkalla	1:1000	S16

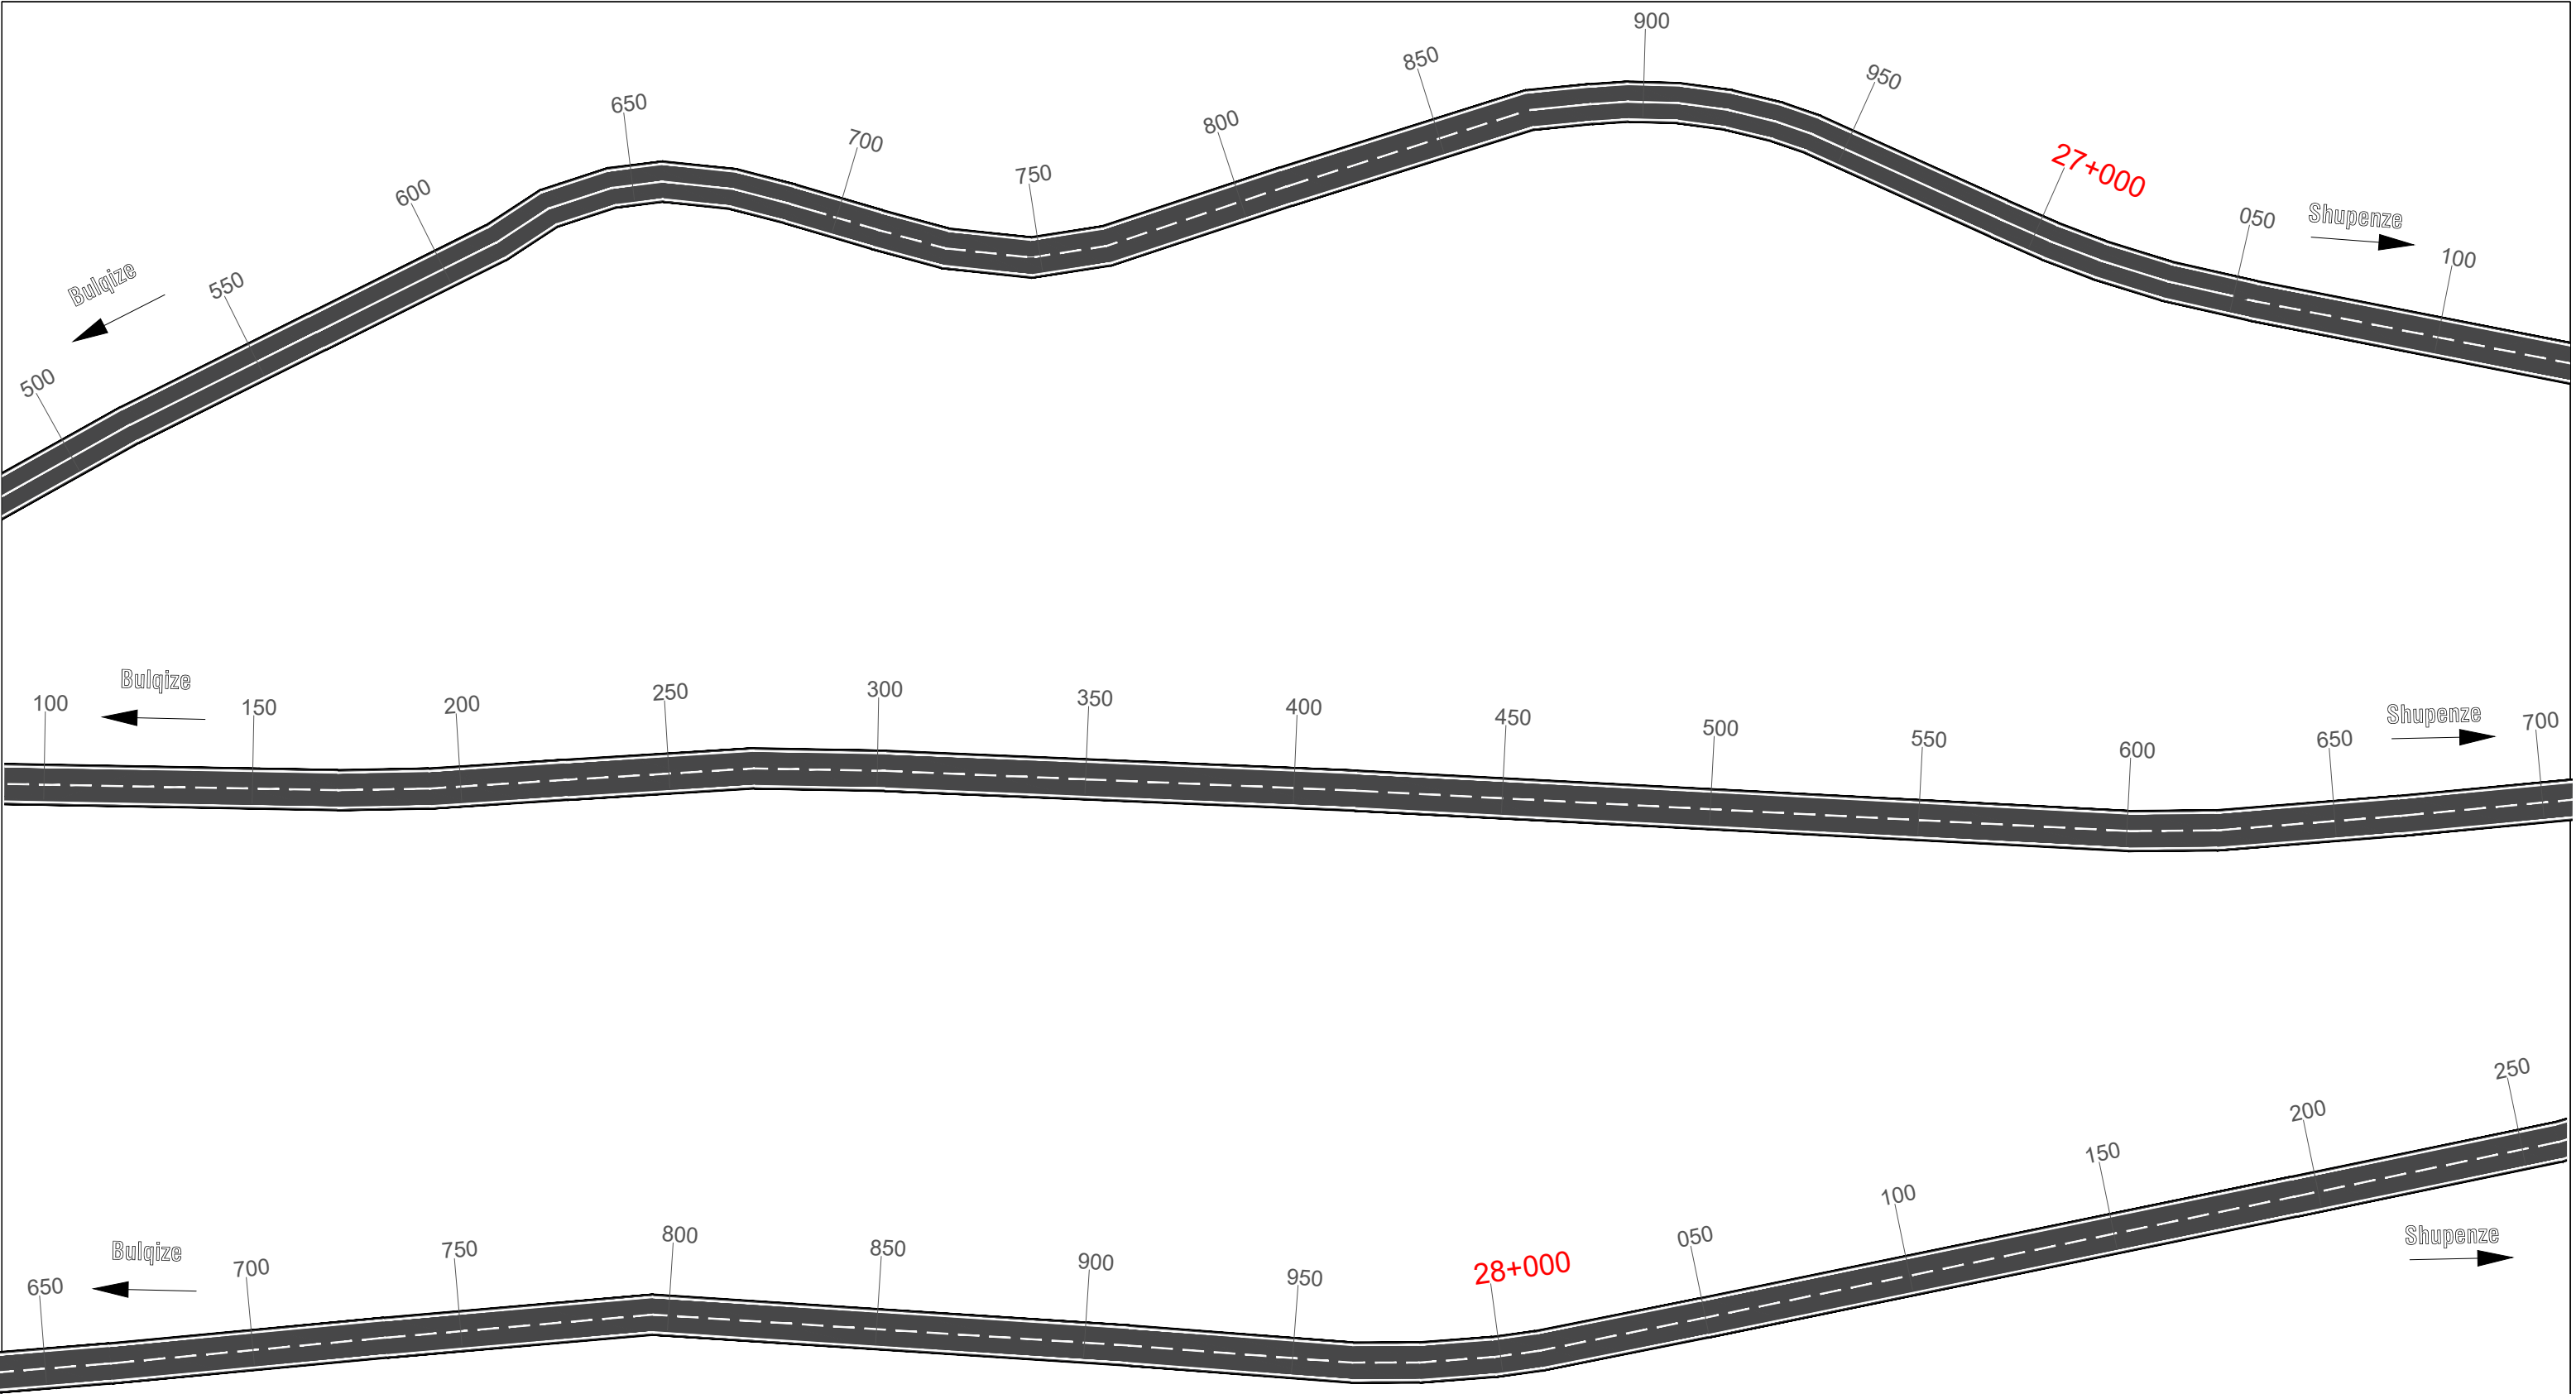


 REPUBLIKA E SHQIPERISE MINISTRIA E INFASTRUKTURES DHE ENERGJITIKES	 AUTORITETI RRUGOR SHQIPTAR	Grupi i Projektimit: Ing. Astrit Zenelaj Ing. Nikollaq Mihali		Objekti	Permiresimi i Sinjalistikes Horizontale ne Akset dhe Segmentet Rrugore te Rajonit Verior	Nr. Revision
		Preventivues: Ing. Gent Raça		Emertimi	Planimetria e sinjalistikes rrugore Segmenti Klos - Bulqize - Shupenze 36.8 Km , Km 26+500 - 28+250	001
		Perpunues: Ing. Ustianka Gjonaj		Viti	2021	Nr. Fletes
				Shkalla	1:1000	S17

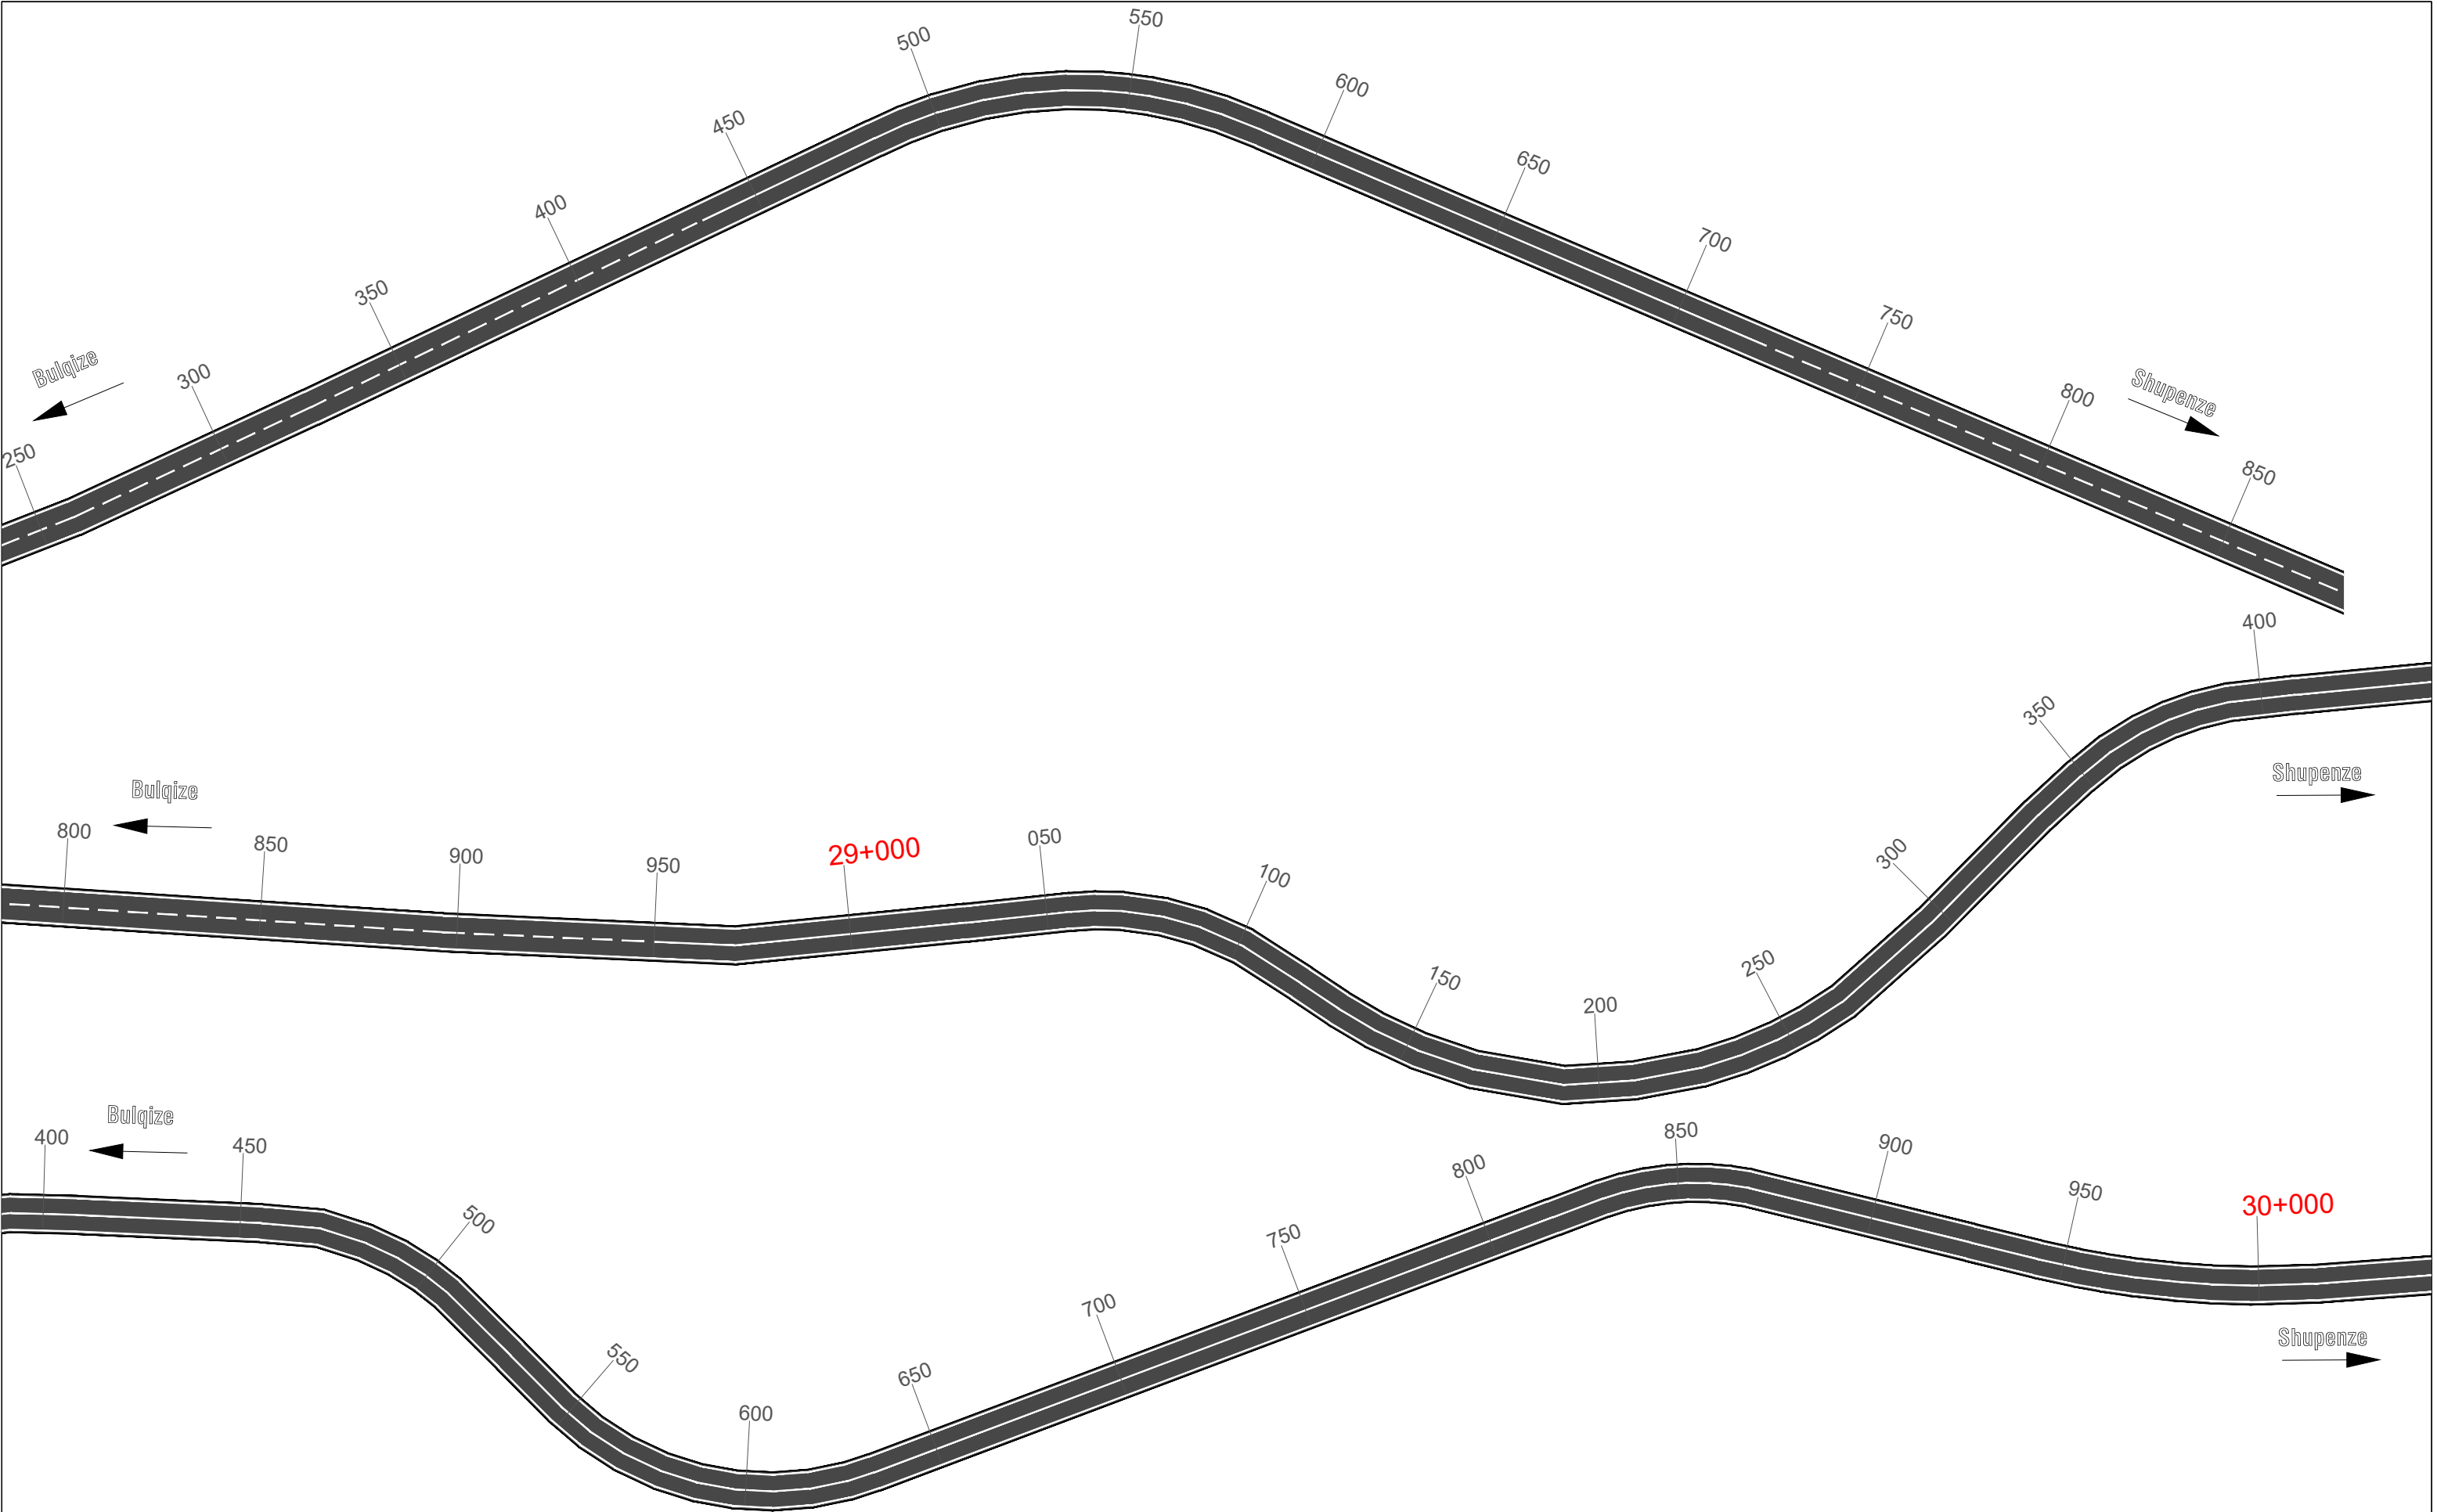


 REPUBLIKA E SHQIPERISE MINISTRIA E INFASTRUKTURES DHE ENERGJITIKES	 AUTORITETI RRUGOR SHQIPTAR	Grupi i Projektimit: Ing. Astrit Zenelaj Ing. Nikollaq Mihali		Objekti	Permiresimi i Sinjalistikes Horizontale ne Akset dhe Segmentet Rrugore te Rajonit Verior	Nr. Revision
		Preventivues: Ing. Gent Raça		Emertimi	Planimetria e sinjalistikes rrugore Segmenti Klos - Bulqize - Shupenze 36.8 Km , Km 28+250 - 30+000	001
		Perpunues: Ing. Ustianka Gjonaj		Viti	2021	Nr. Fletes
				Shkalla	1:1000	S18

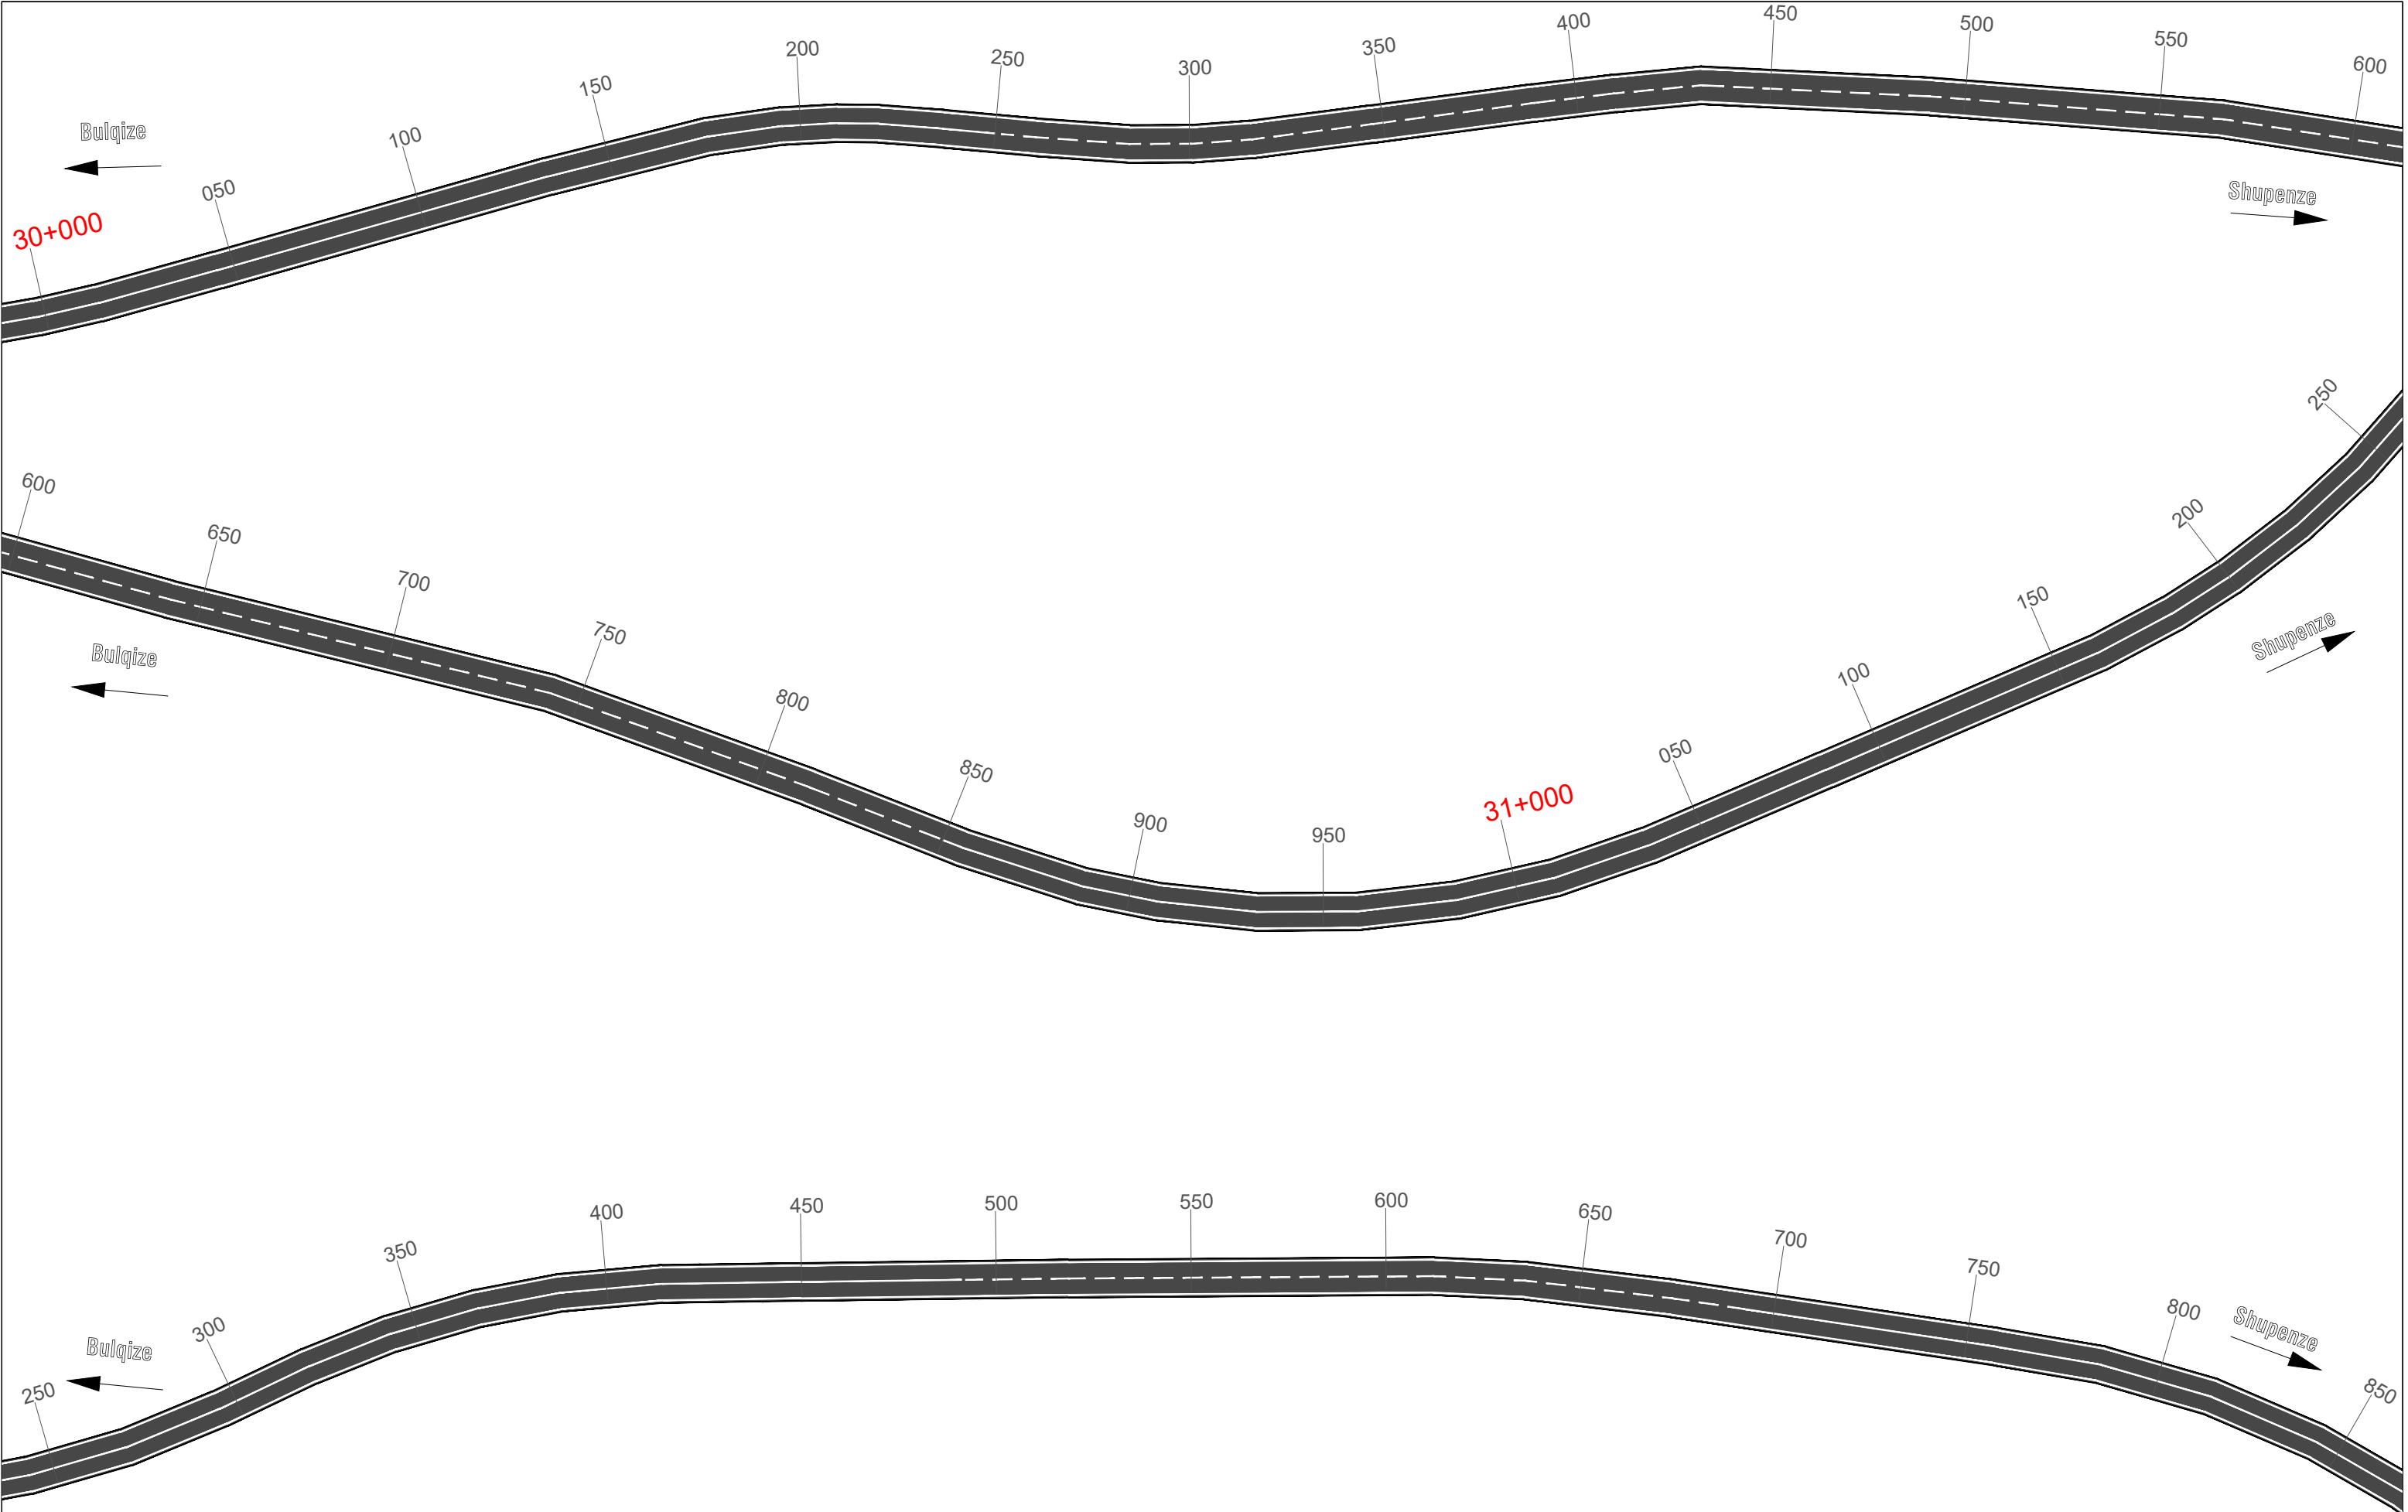


 REPUBLIKA E SHQIPERISE MINISTRIA E INFASTRUKTURES DHE ENERGJITIKES	 AUTORITETI RRUGOR SHQIPTAR	Grupi i Projektimit: Ing. Astrit Zenelaj Ing. Nikollaq Mihali Preventivues: Ing. Gent Raça Perpunues: Ing. Ustianka Gjonaj	Objekti	Permiresimi i Sinjalistikes Horizontale ne Akset dhe Segmentet Rrugore te Rajonit Verior	Nr. Revision
			Emertimi	Planimetria e sinjalistikes rrugore Segmenti Klos - Bulqize - Shupenze 36.8 Km , Km 30+000 - 31+850	001
			Viti	2021	Nr. Fletes
			Shkalla	1:1000	S19

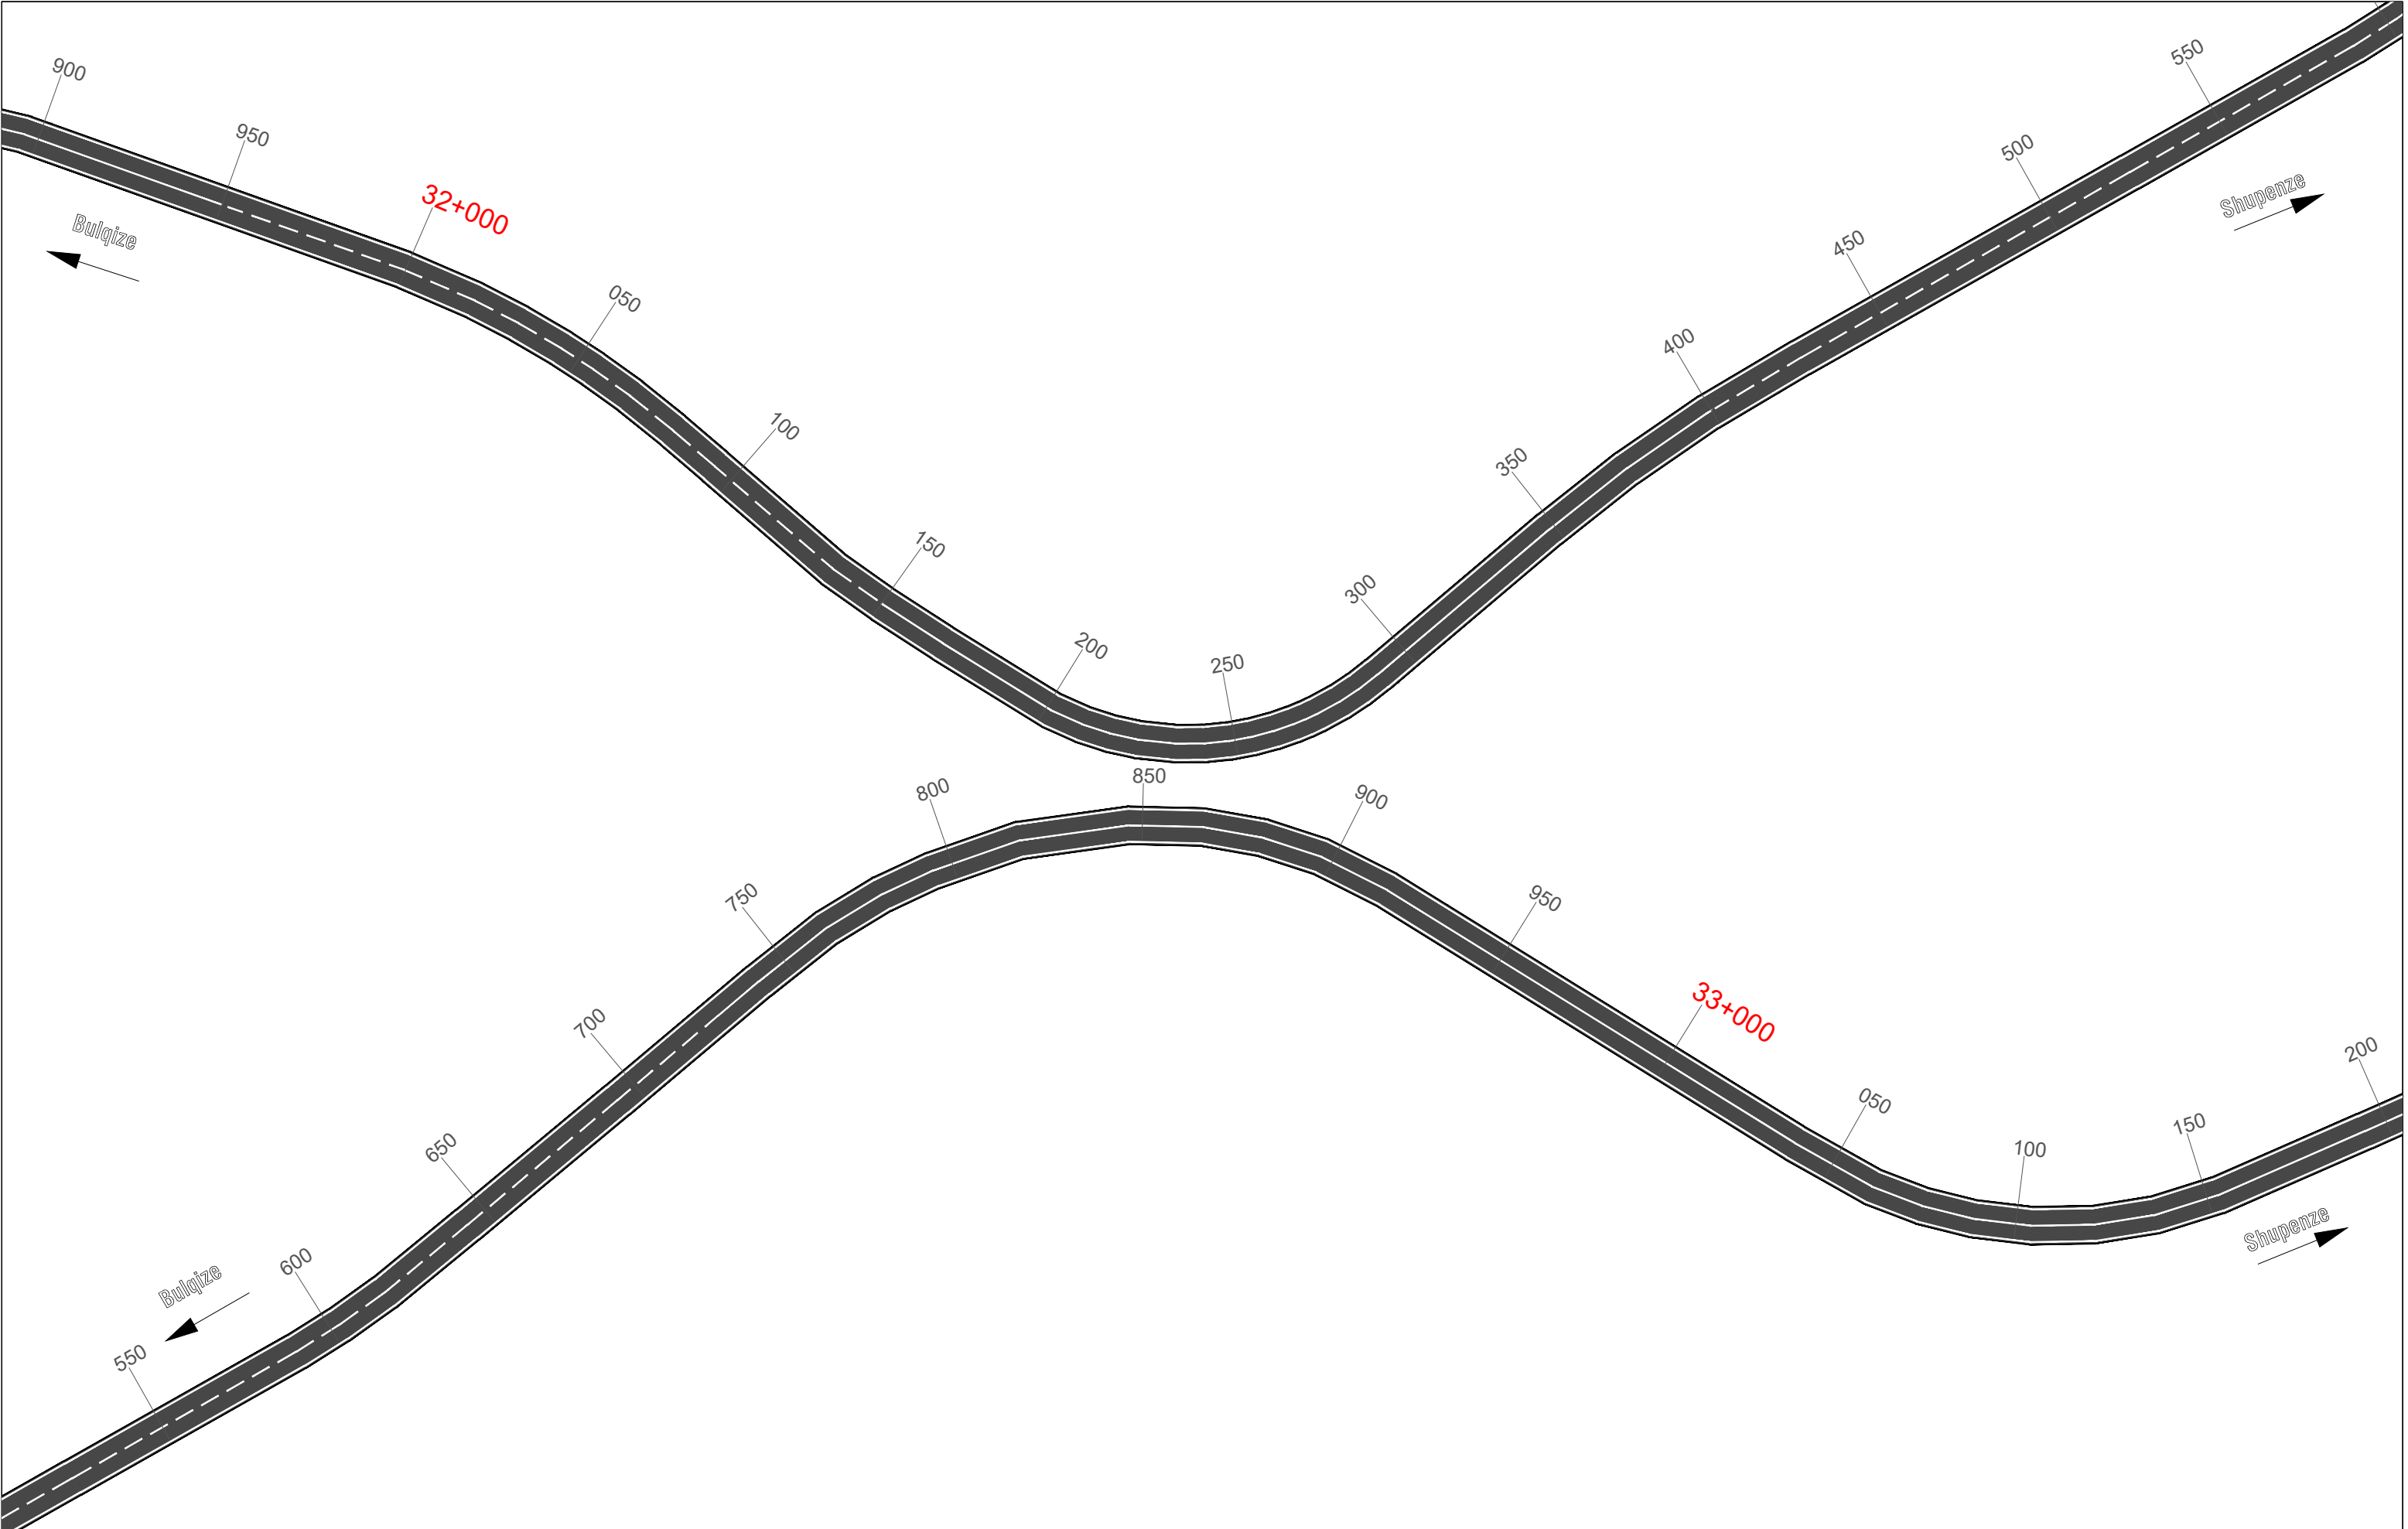

 REPUBLIKA E SHQIPERISE MINISTRIA E INFASTRUKTURES DHE ENERJITIKES	 AUTORITETI RRUGOR SHQIPTAR	Grupi i Projektimit: Ing. Astrit Zenelaj Ing. Nikollaq Mihali Preventivues: Ing. Gent Raça Perpunues: Ing. Ustianka Gjonaj	Objekti	Permiresimi i Sinjalistikes Horizontale ne Akset dhe Segmentet Rrugore te Rajonit Verior	Nr. Revision 001
			Emertimi	Planimetria e sinjalistikes rrugore Segmenti Klos - Bulqize - Shupenze 36.8 Km , Km 31+850 - 33+200	
			Viti	2021	Nr. Fletes S20
			Shkalla	1:1000	

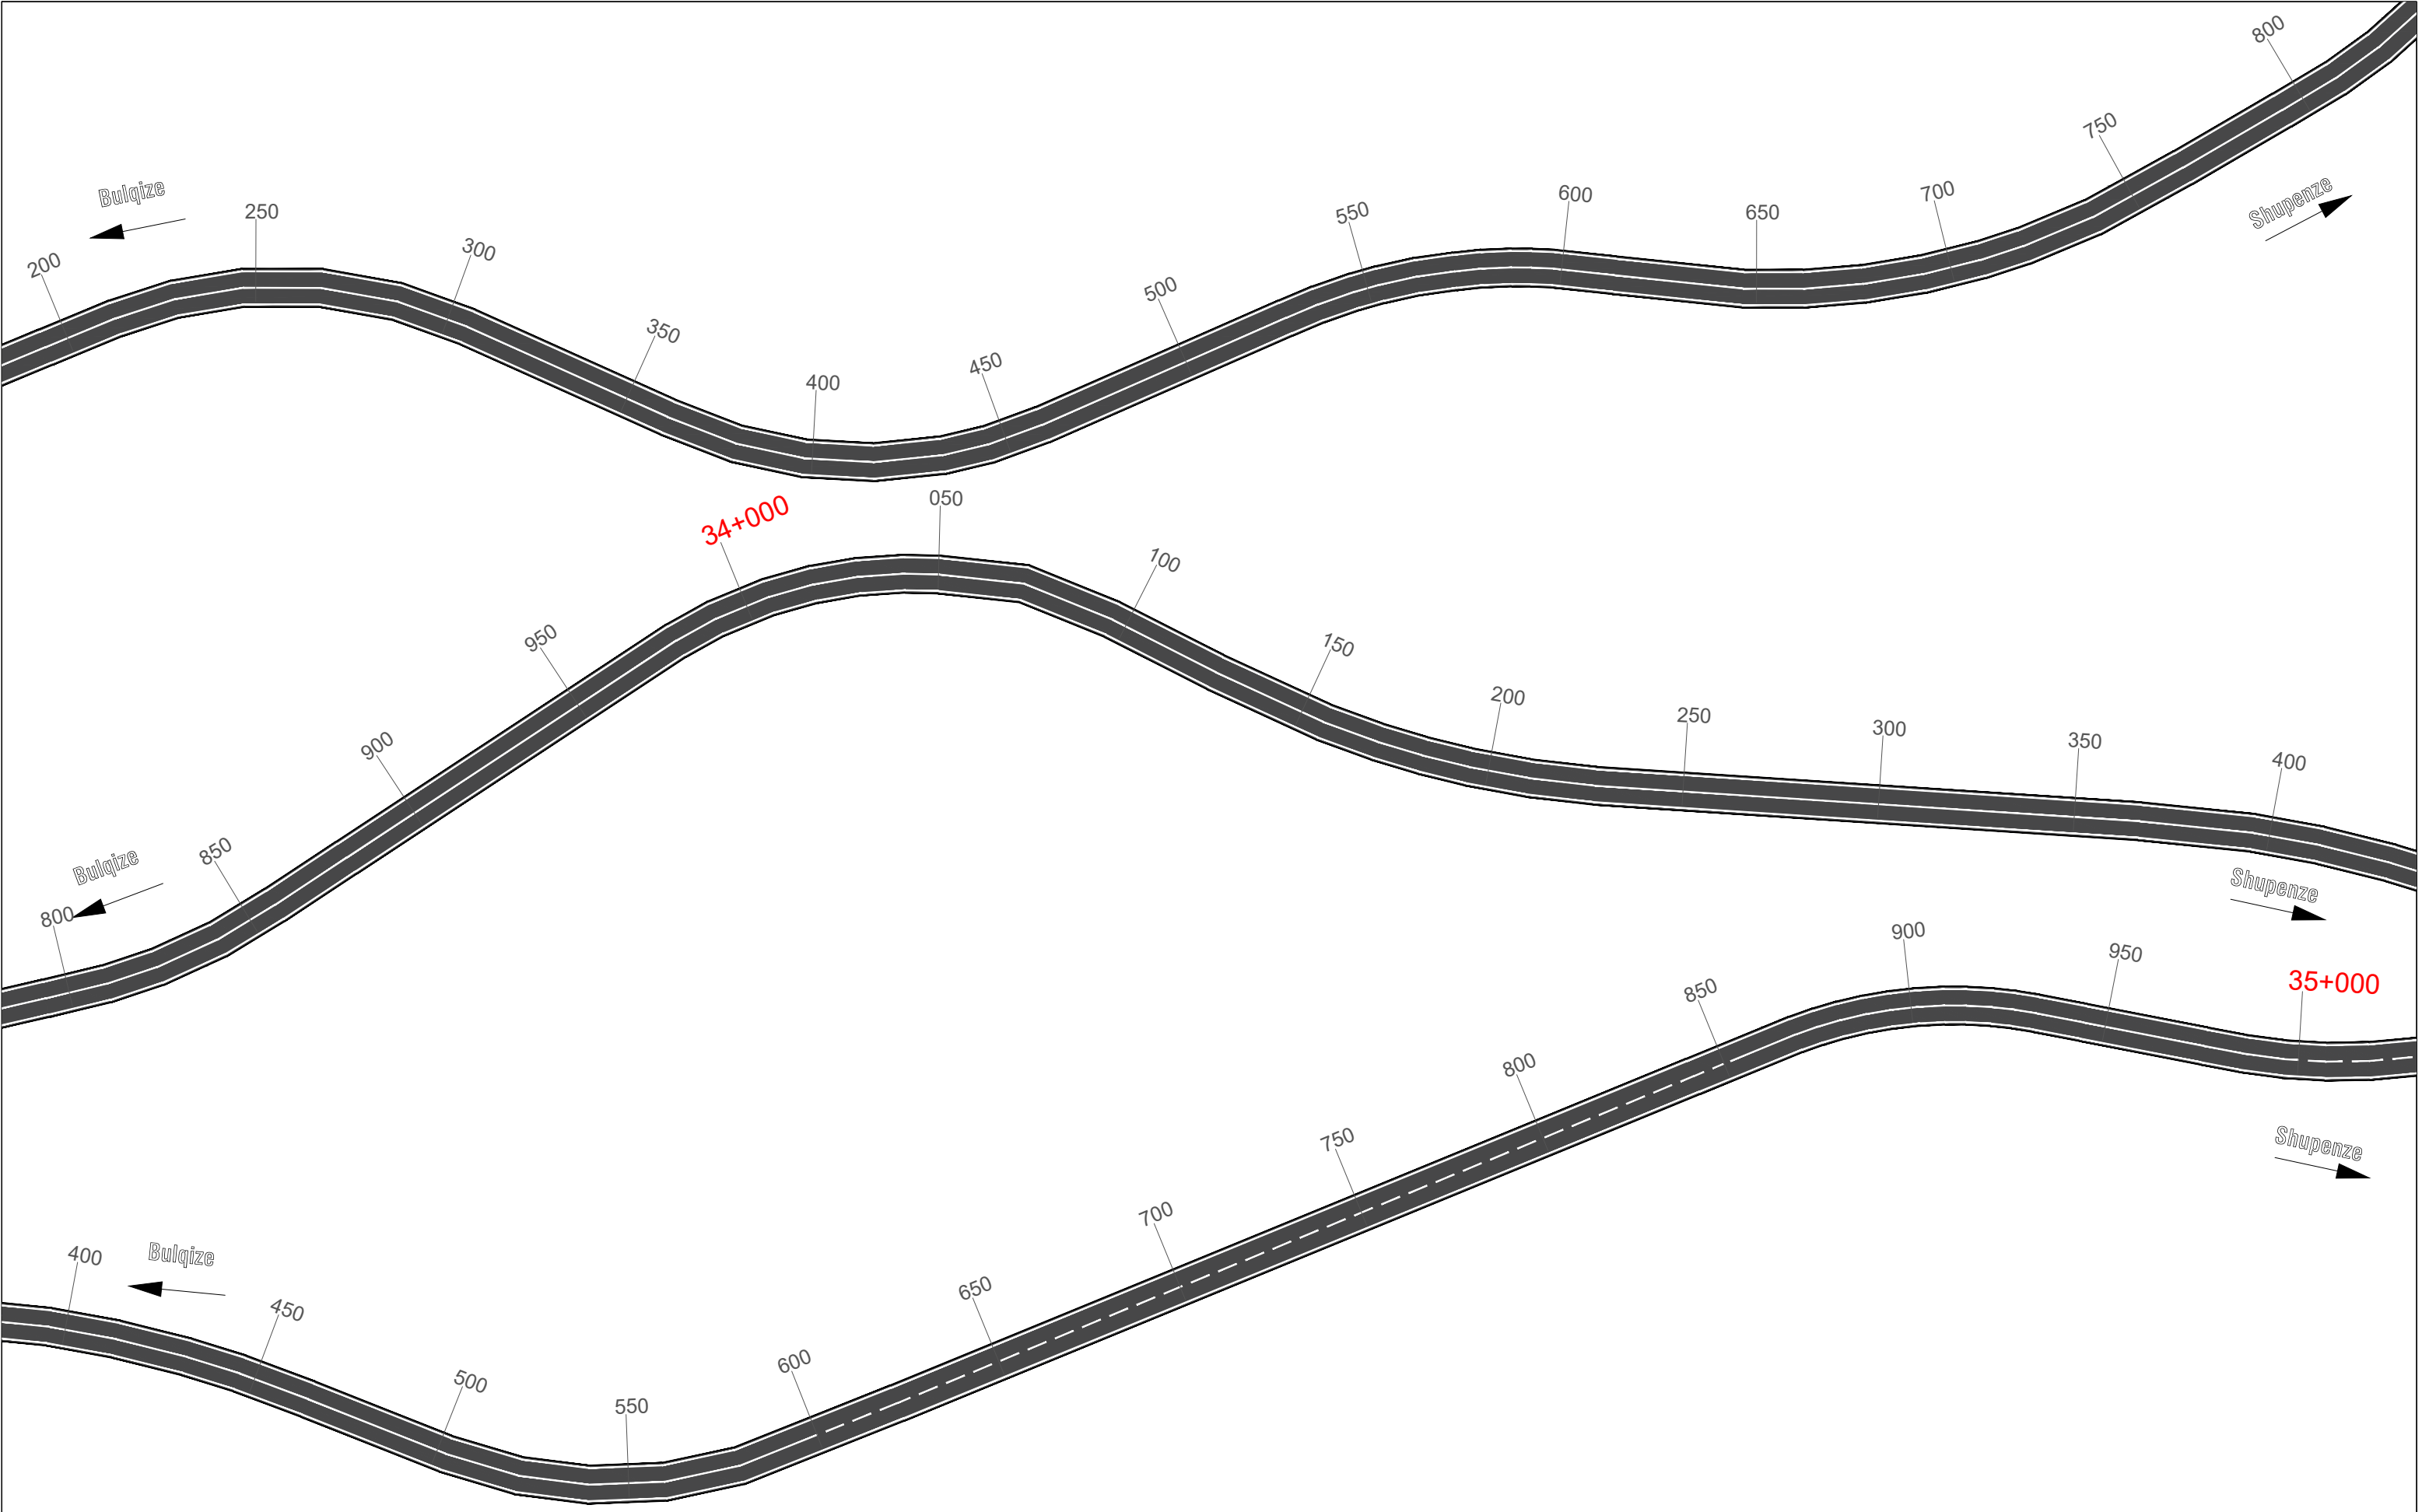


 REPUBLIKA E SHQIPERISE MINISTRIA E INFRASTRUKTURES DHE ENERGJITIKES	 AUTORITETI RRUGOR SHQIPTAR	Grupi i Projektimit: Ing. Astrit Zenelaj Ing. Nikollaq Mihali Preventivues: Ing. Gent Raça Perpunues: Ing. Ustianka Gjonaj	Objekti	Permiresimi i Sinjalistikes Horizontale ne Akset dhe Segmentet Rrugore te Rajonit Verior	Nr. Revision
			Emertimi	Planimetria e sinjalistikes rrugore Segmenti Klos - Bulqize - Shupenze 36.8 Km , Km 33+200 - 35+000	001
			Viti	2021	Nr. Fletes
			Shkalla	1:1000	S21

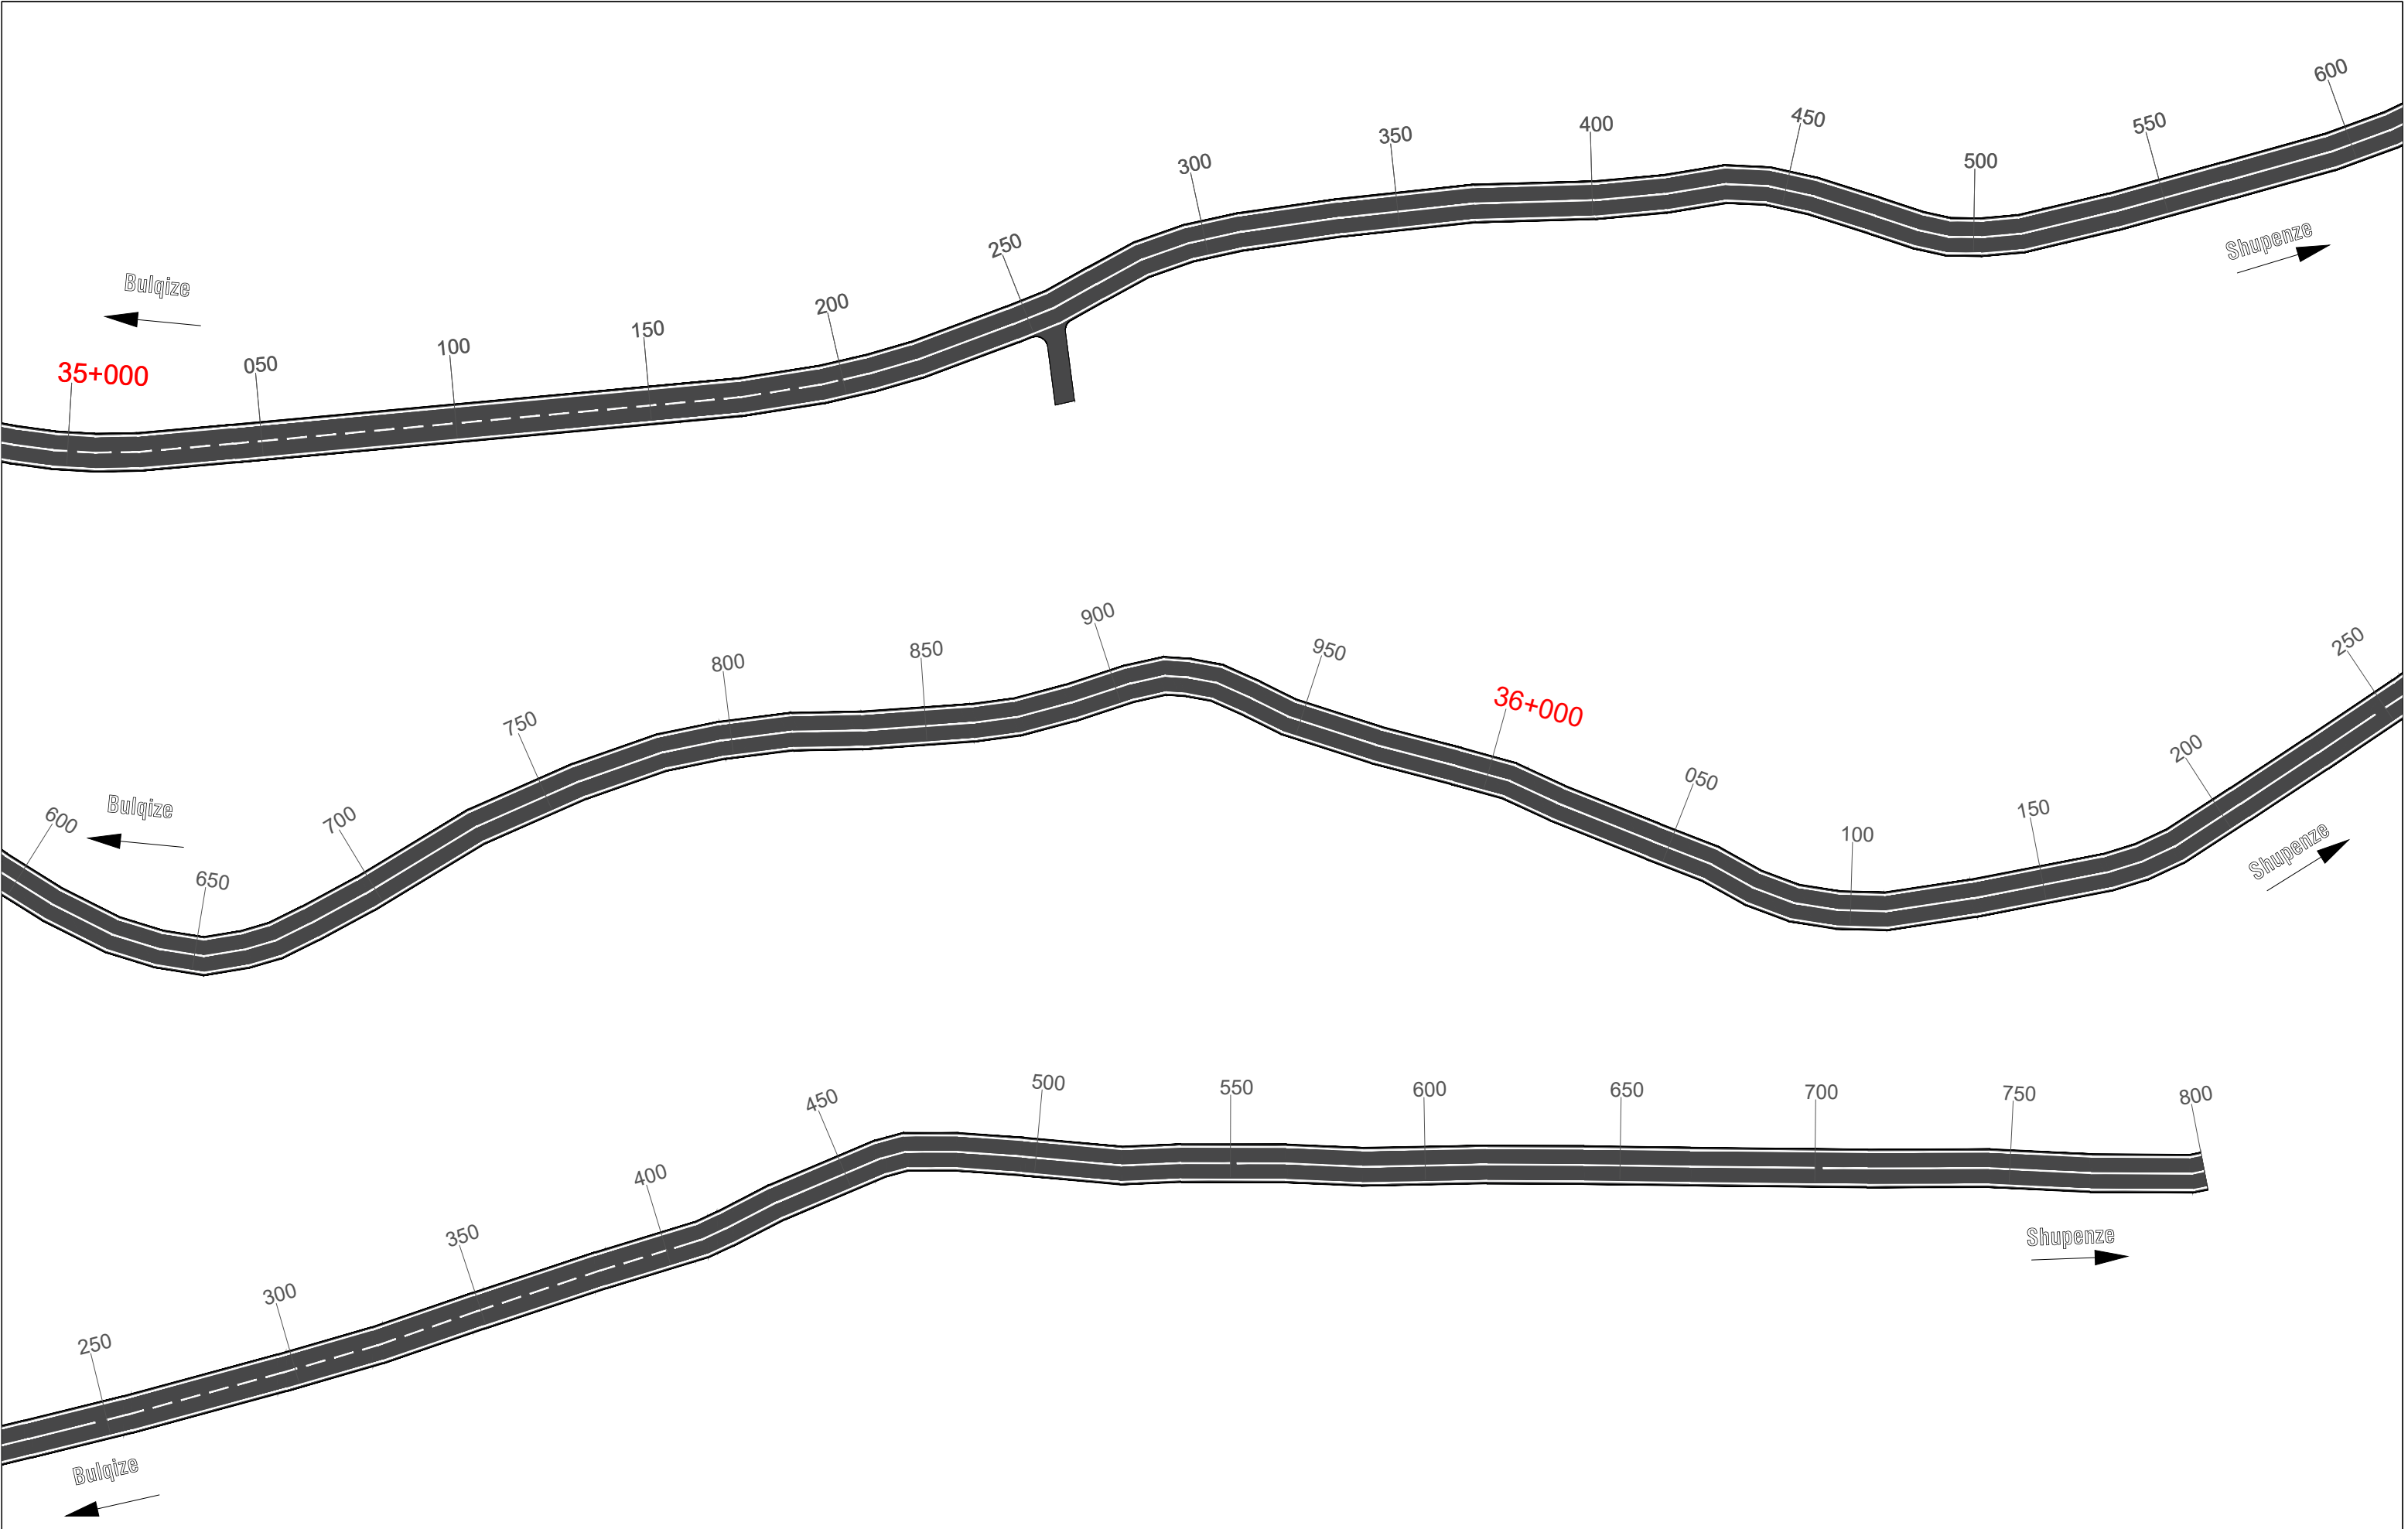


 REPUBLIKA E SHQIPERISE MINISTRIA E INFRASTRUKTURES DHE ENERGJITIKES	 AUTORITETI RRUGOR SHQIPTAR	Grupi i Projektimit: Ing. Astrit Zenelaj Ing. Nikollaq Mihali Preventivues: Ing. Gent Raça Perpunues: Ing. Ustianka Gjonaj	Objekti	Permiresimi i Sinjalistikes Horizontale ne Akset dhe Segmentet Rrugore te Rajonit Verior	Nr. Revision 001
			Emertimi	Planimetria e sinjalistikes rrugore Segmenti Klos - Bulqize - Shupenze 36.8 Km , Km 35+000 - 36+800	
			Viti	2021	Nr. Fletes
			Shkalla	1:1000	S21

Detaje Teknike


Prerje Terthore Segmenti Shkoder - Lezhe

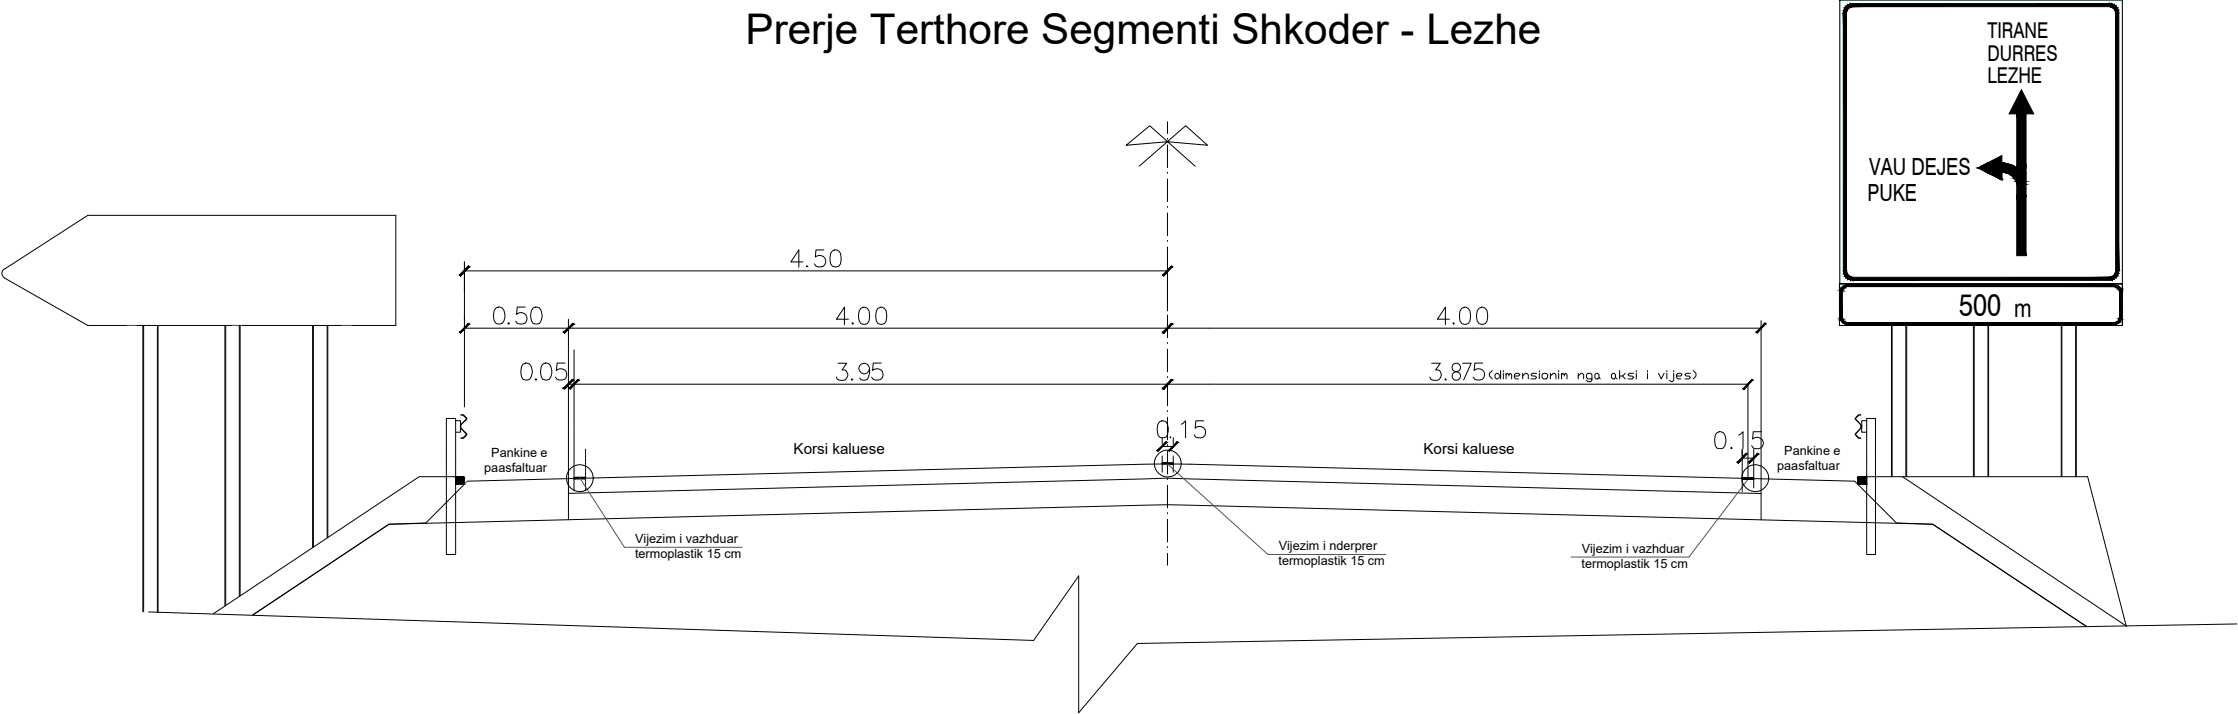


Prerje Terthore Segmenti Ura e Bahcallekut - K. Dobraq

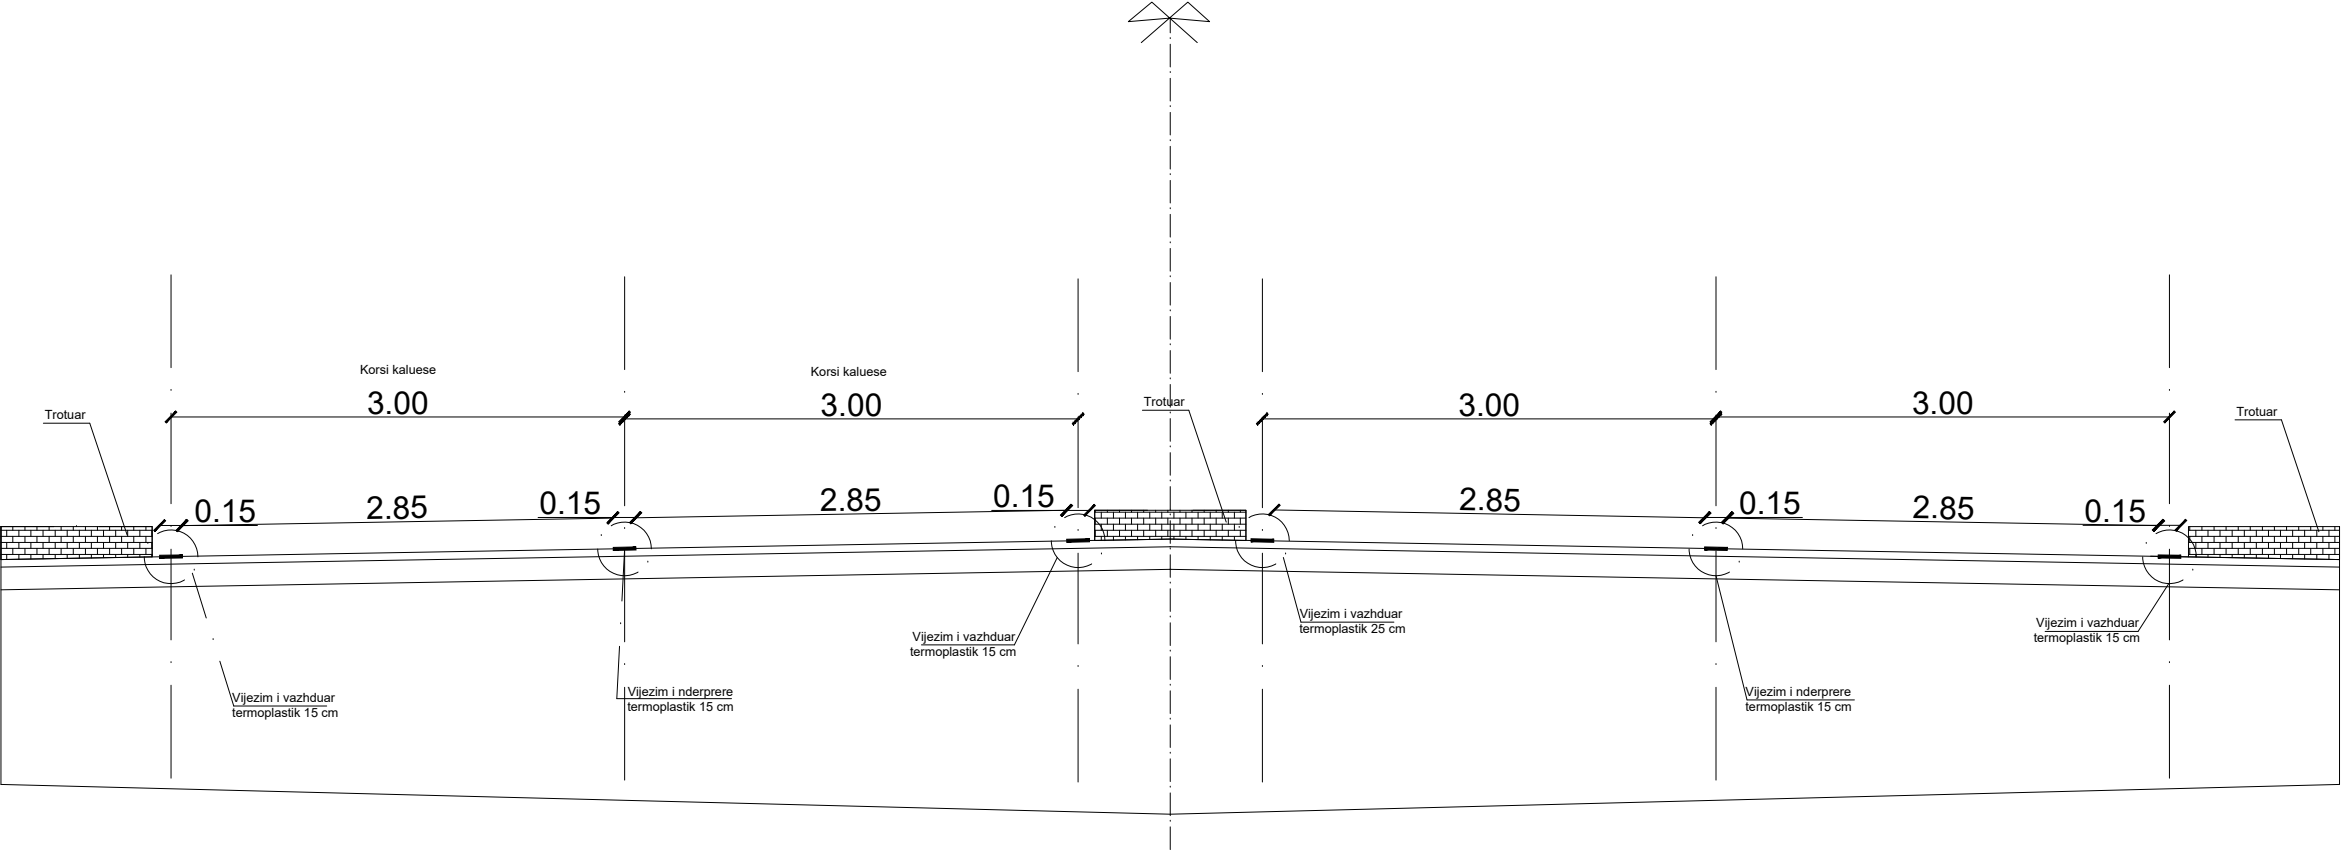


Prerje Terthore Segmenti F. Kruje - Milot dhe Milot - Lezhe

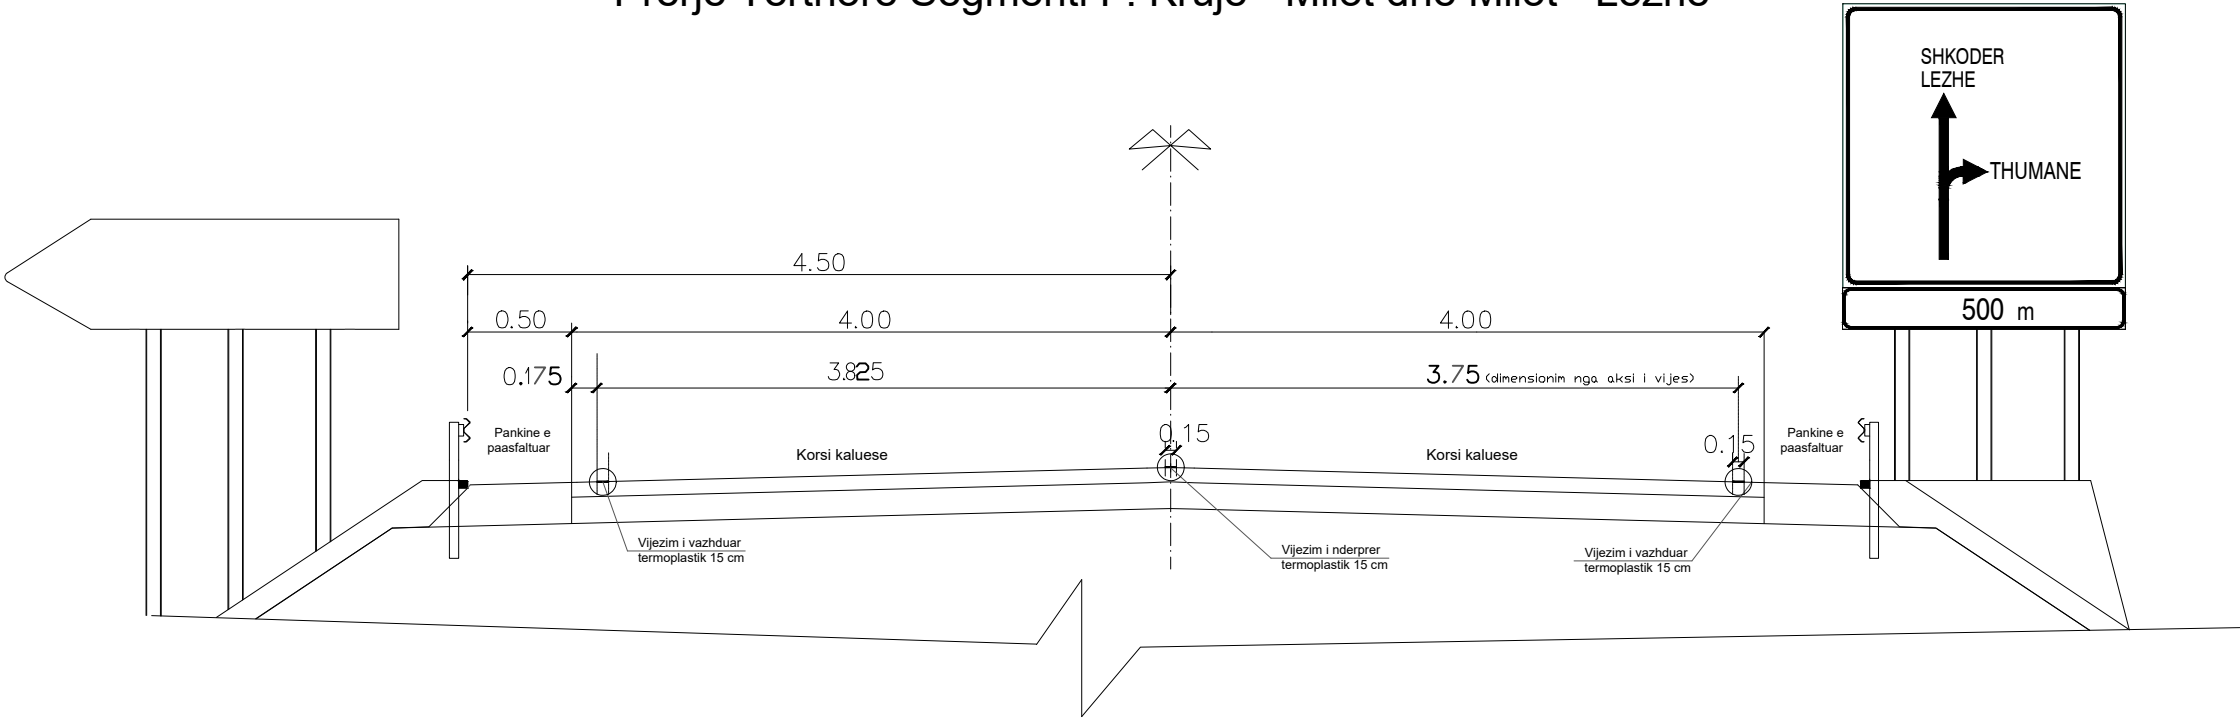


Prerje Terthore Tip e Autostrades Thumane - Milot

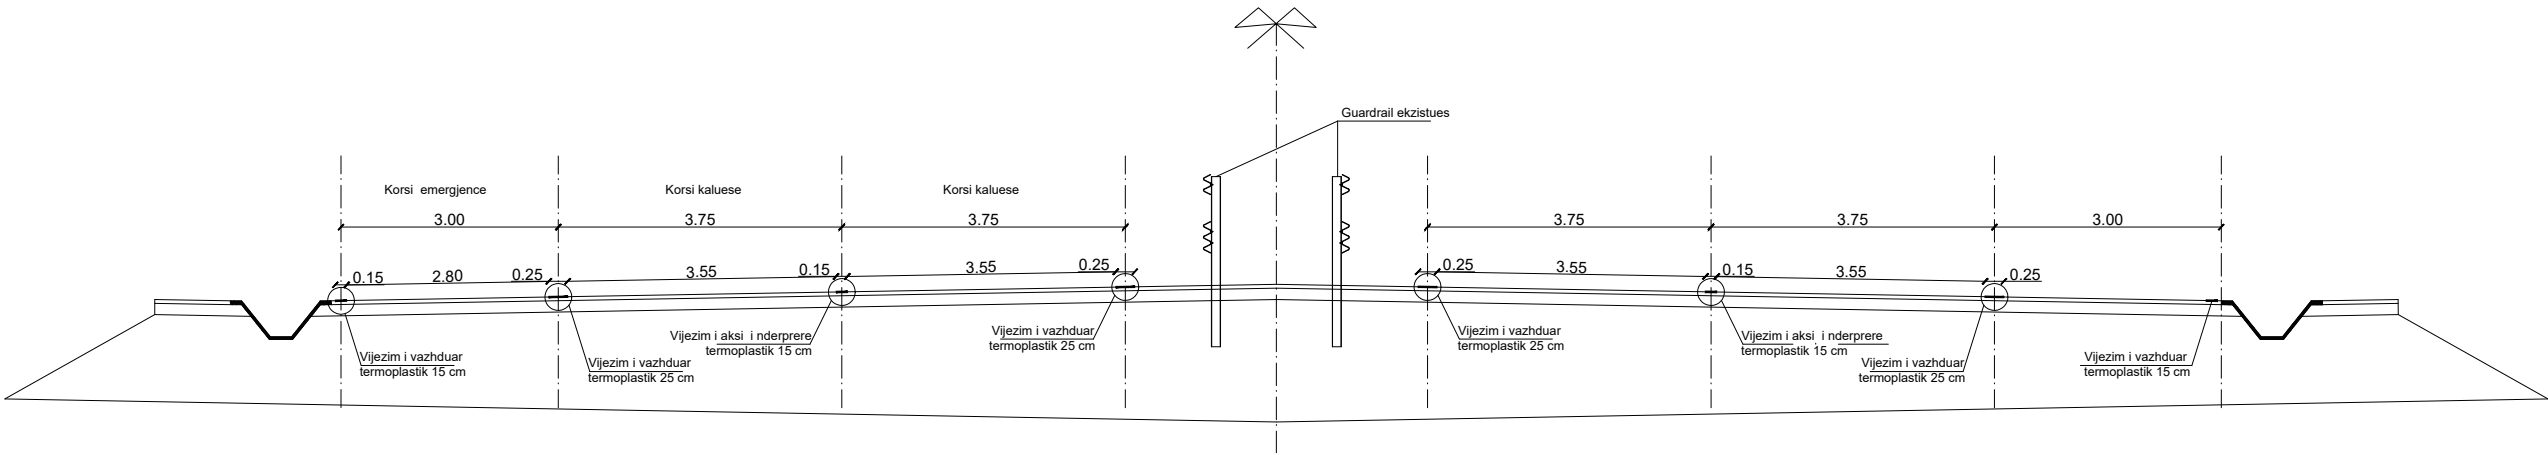

Prerje Terthore Segmenti Skurraj - Burrel dhe Klos - Bulqize

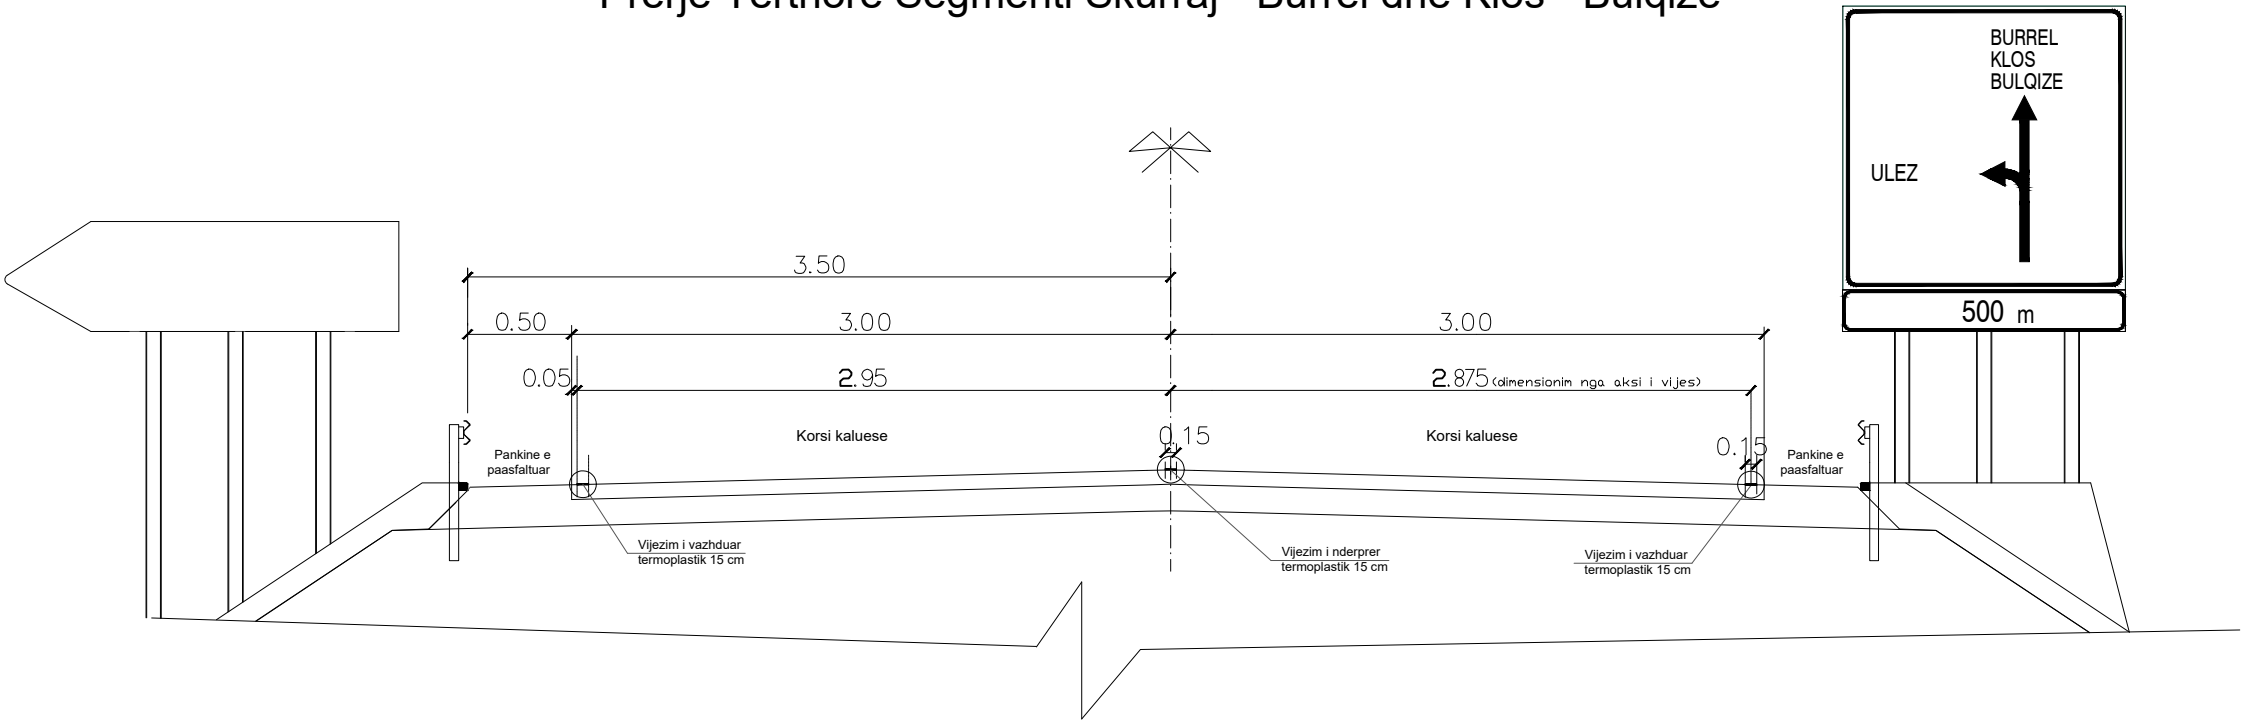


Prerje Terthore Segmenti Bulqize - Shupenze

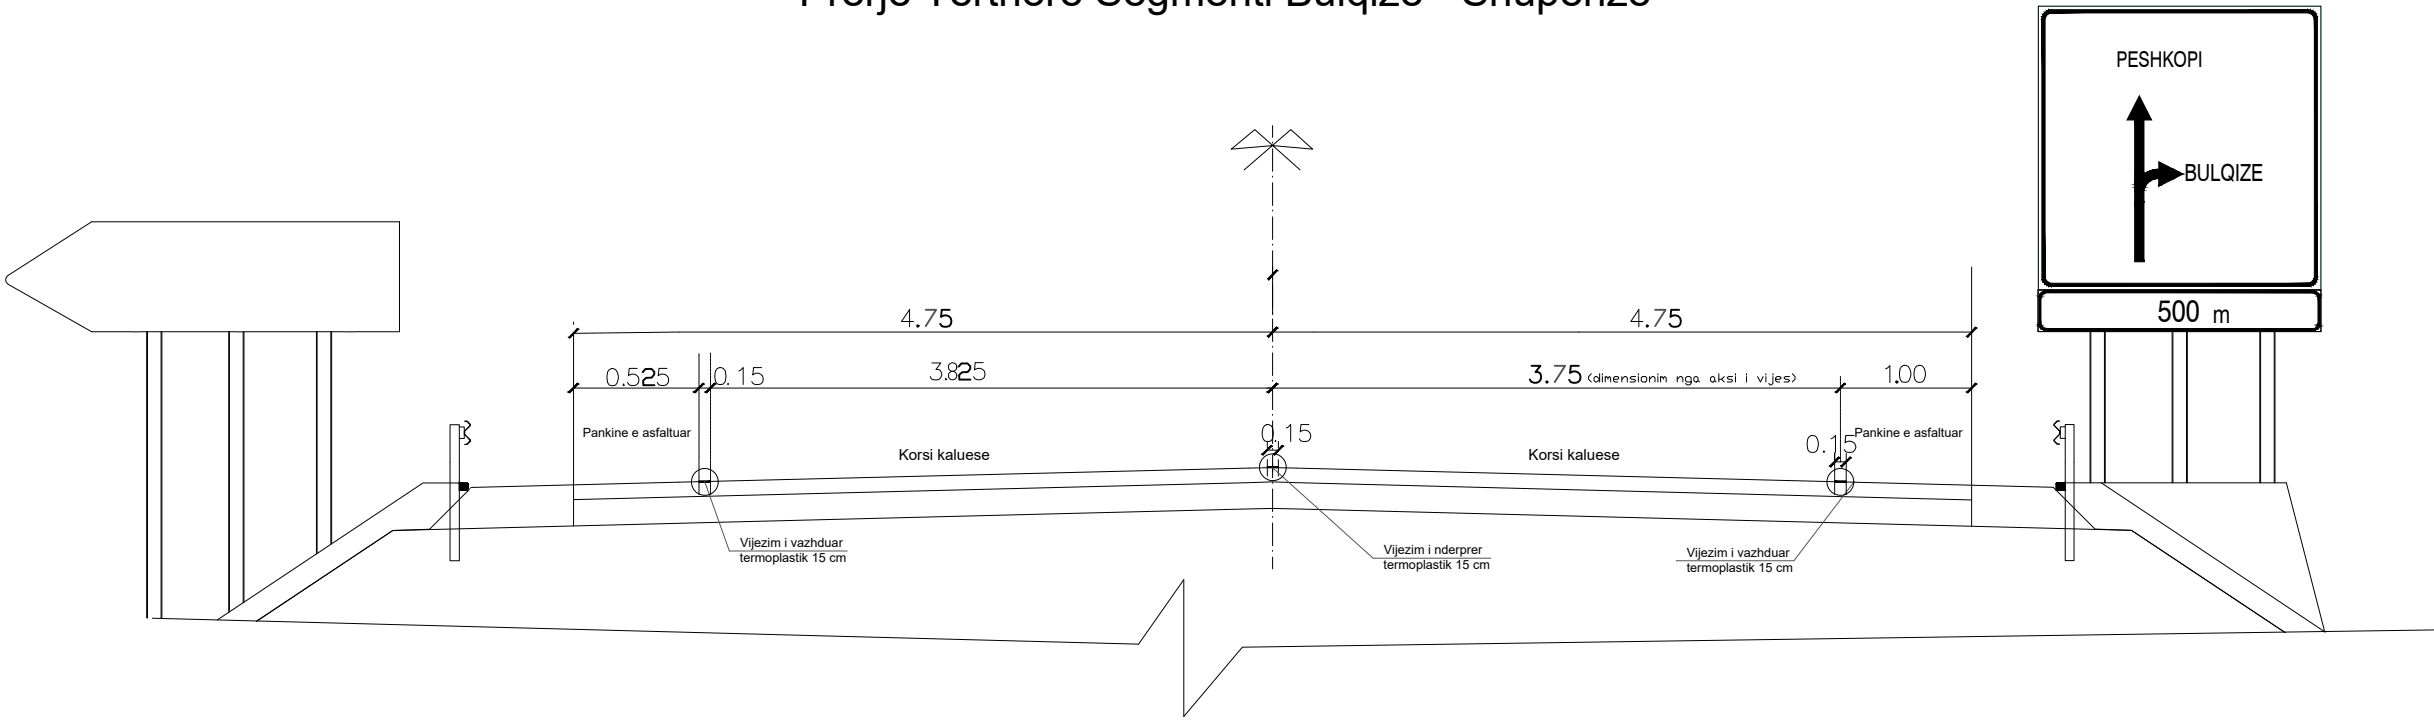


Dimensionet e elementeve te sinjalistikes horizontale ne Autostrada

Shigjetat treguese te rruges me boje bikomponente paste

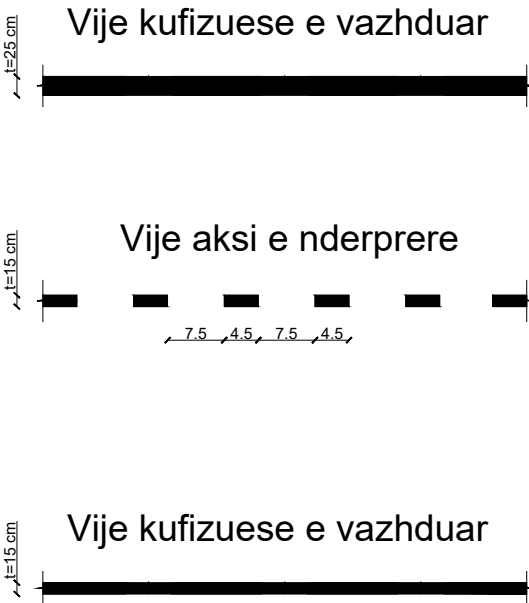


Dimensionet ne m

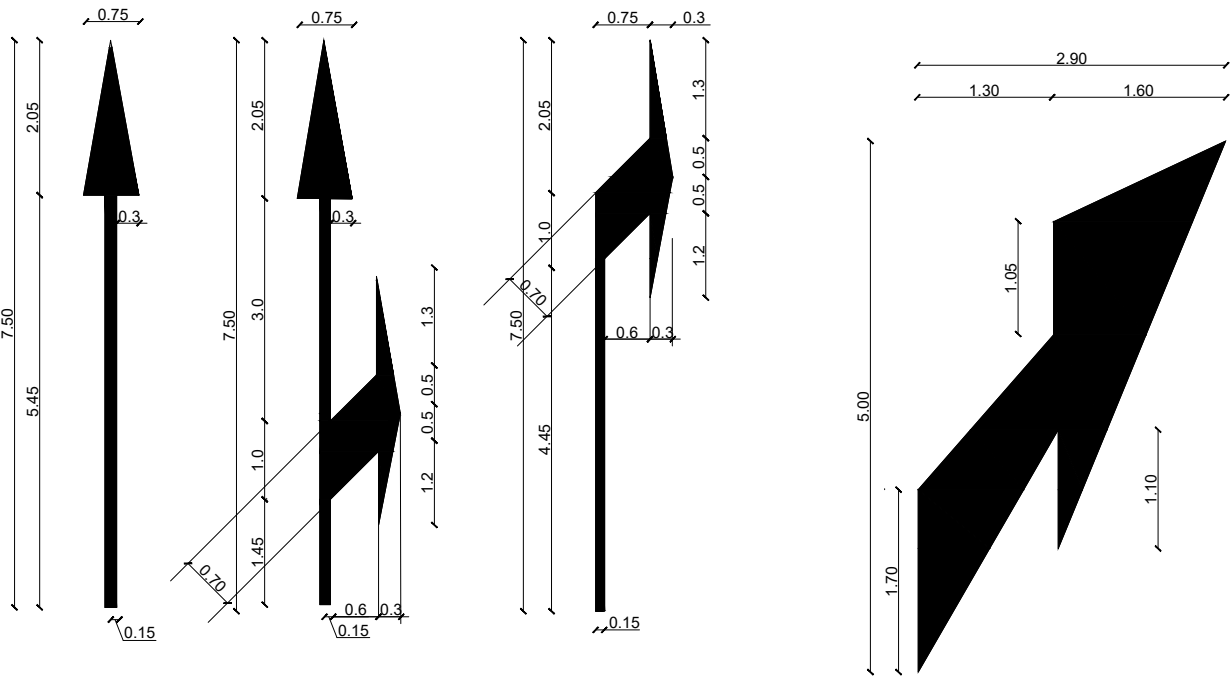


Dimensionet e elementeve te sinjalistikes horizontale ne rruge Interurbane Dytesore

Shigjetat treguese te rruges

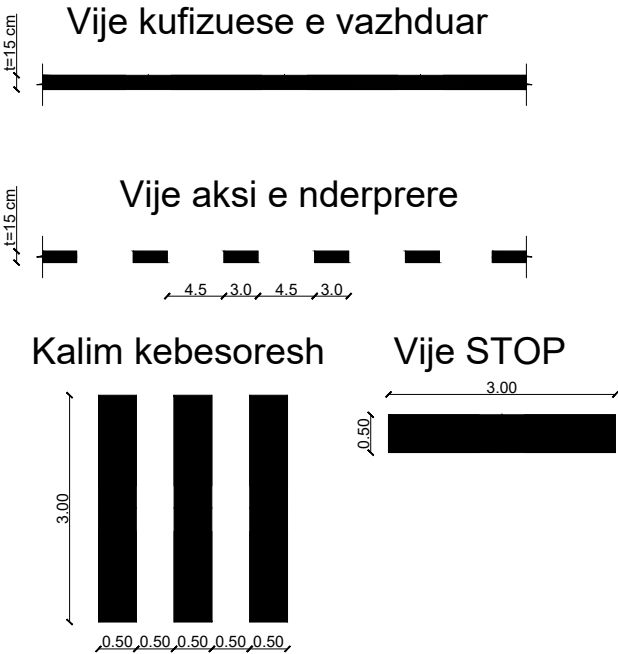

Dimensionet ne m

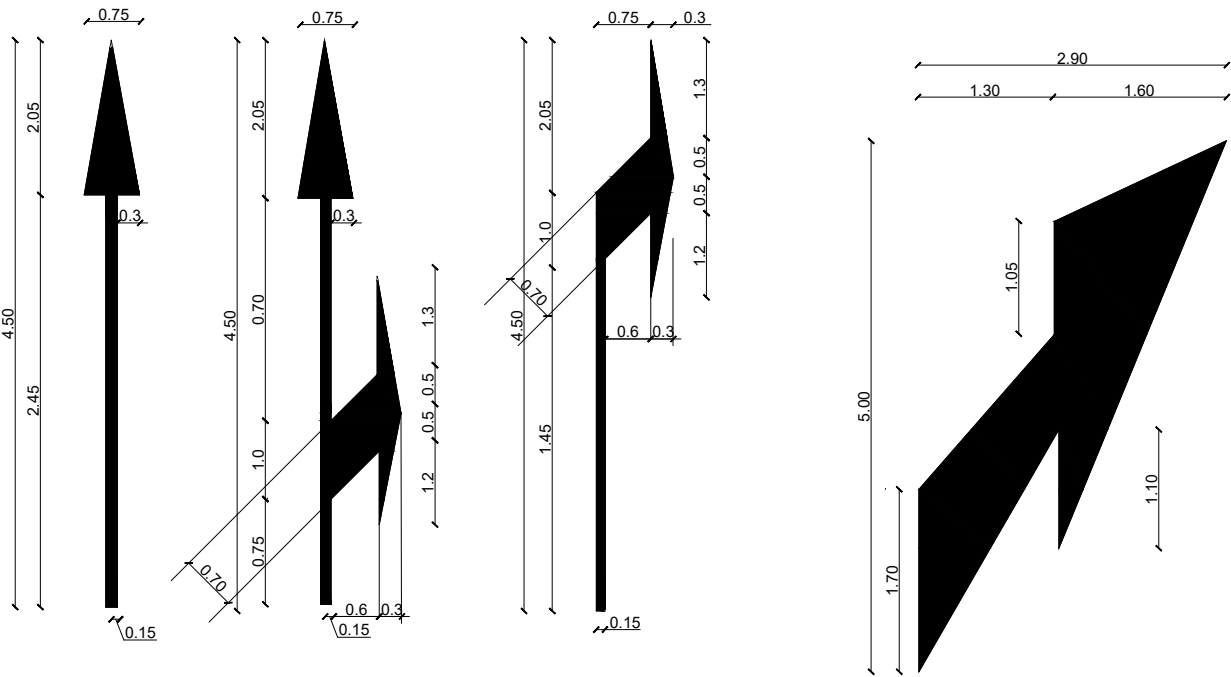


Segmenti Ura e Bahcallekut - Unaza Shkoder - Dobrac, 5.6 Km

Kalime kembesoresh & Ishuj trafiku pjese e projektit


Kalime kembesoresh & Ishuj trafiku ekzistues

vije kufizuese e rruges, termoplastike e vazhduar t=15 cm


vije ndarese e korsive, termoplastike e nderprere t=15 cm

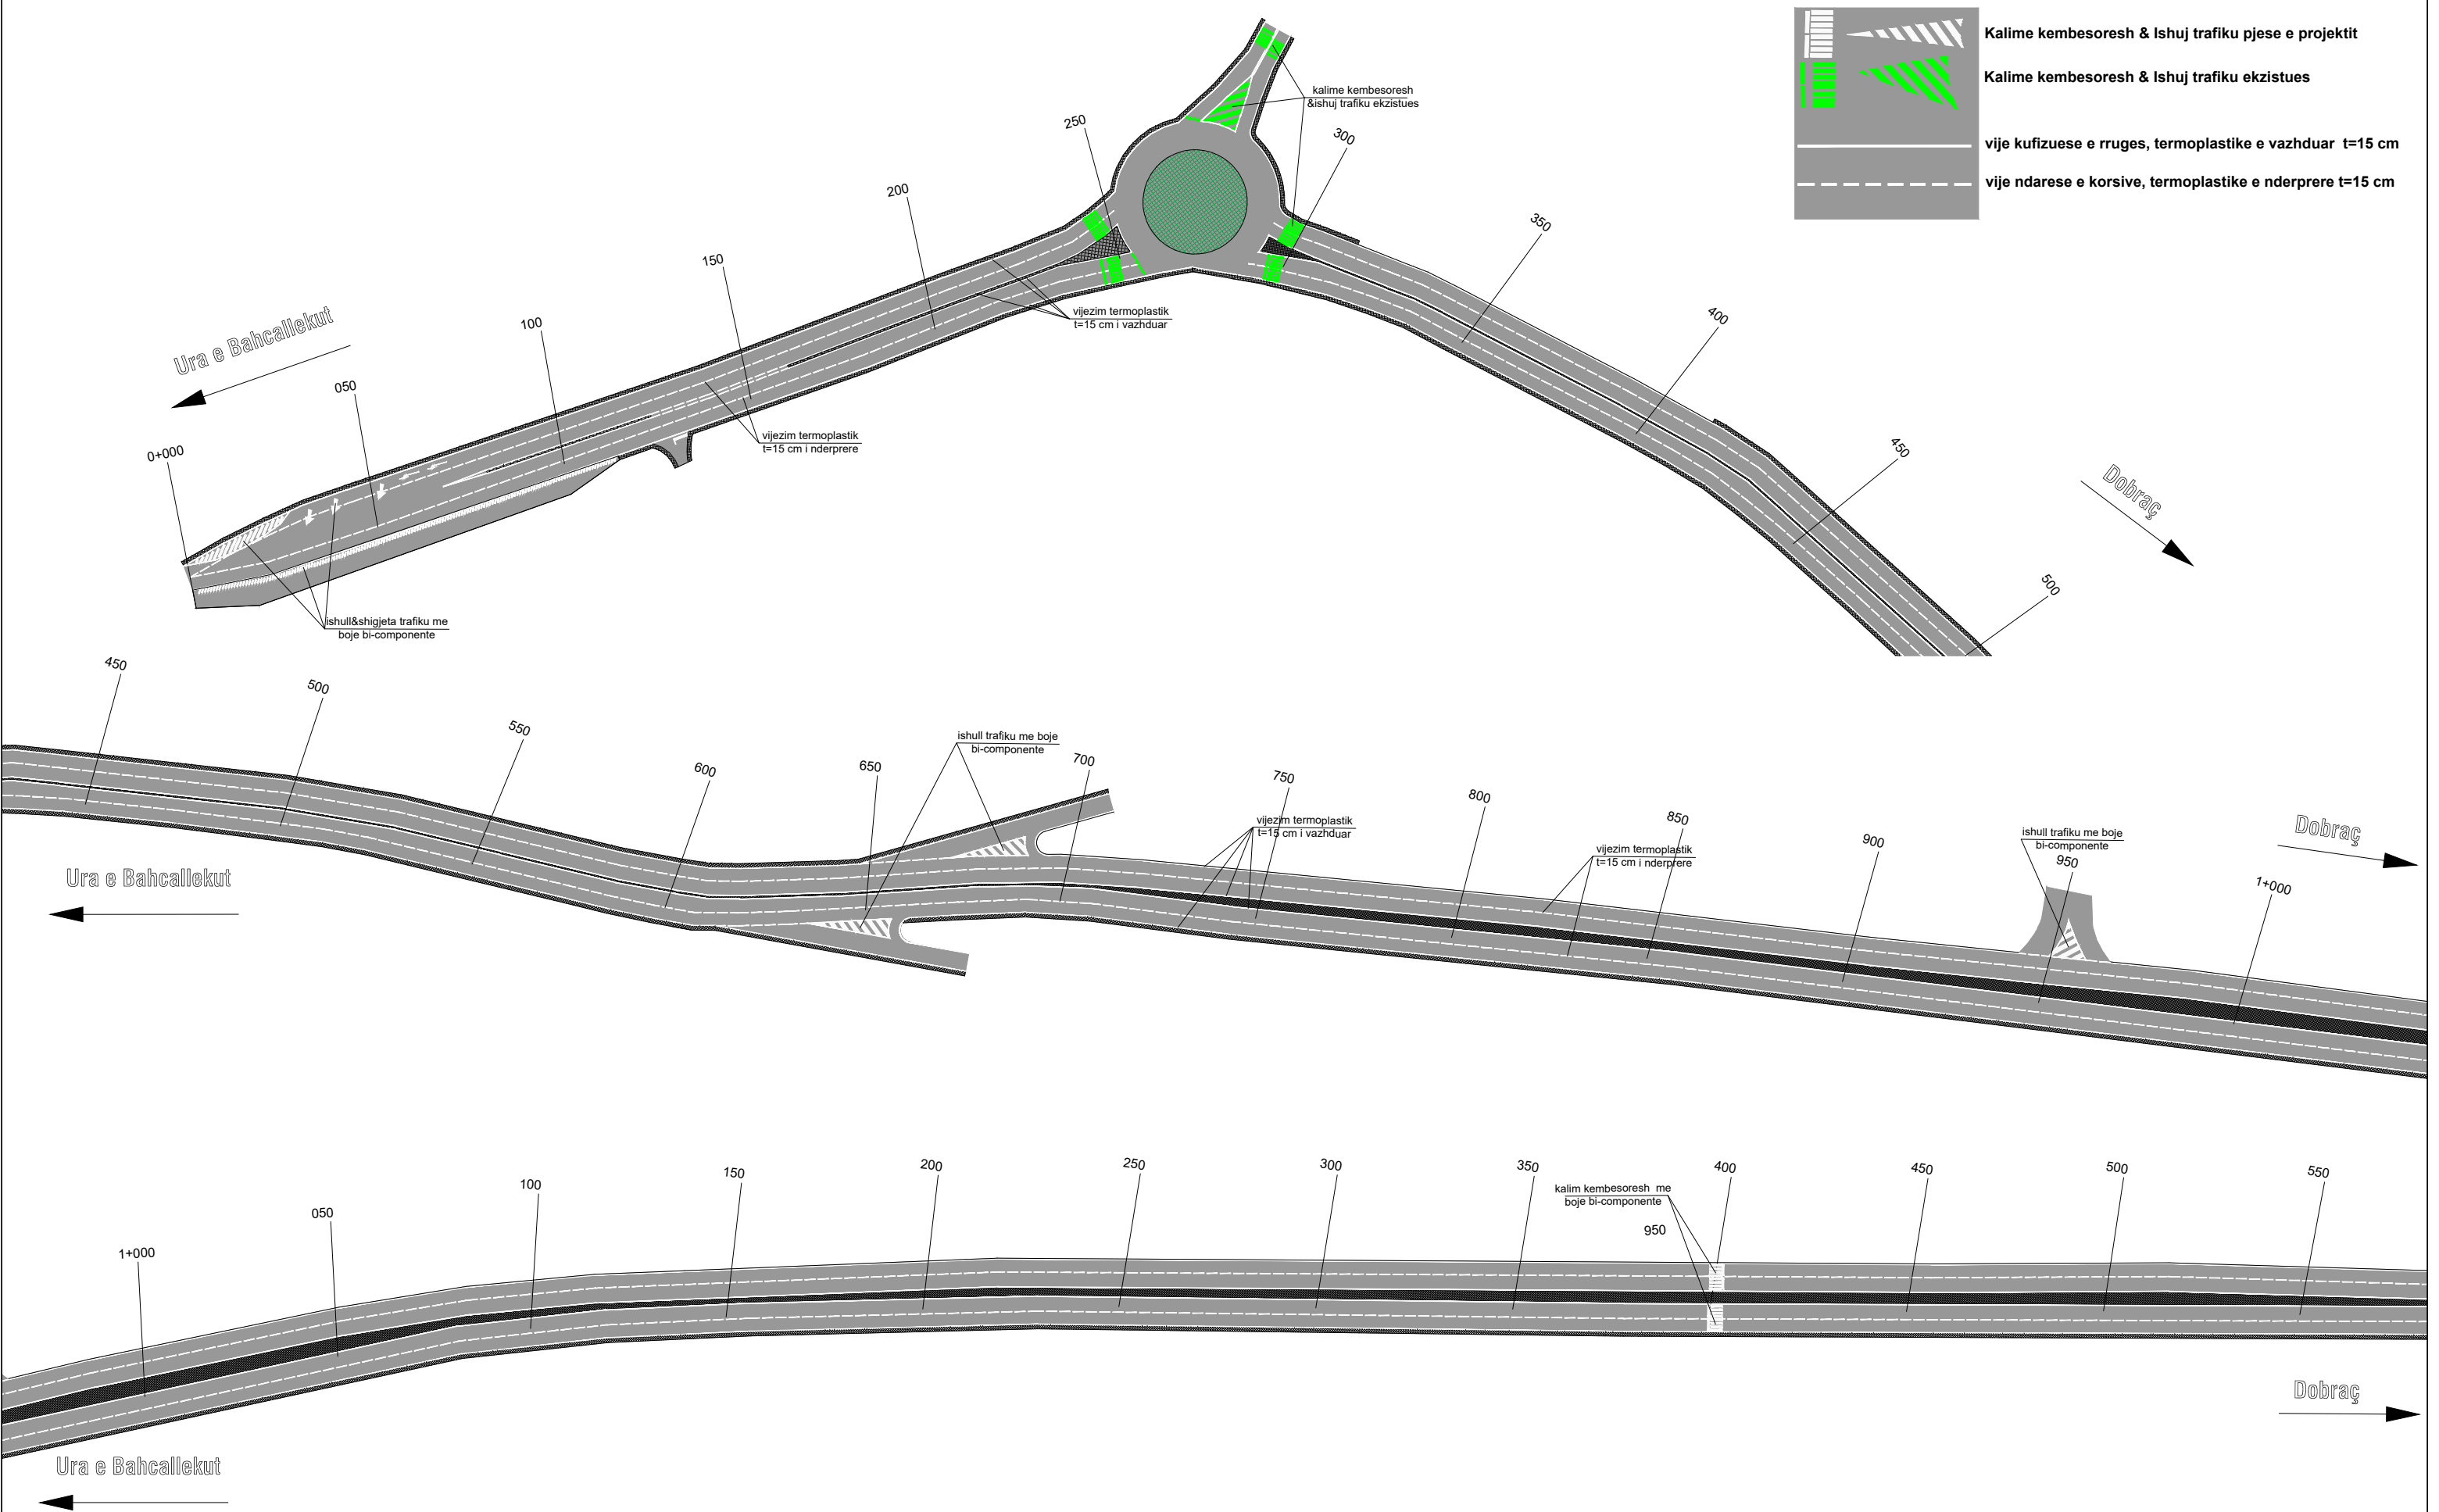

REPUBLIKA E SHQIPERISE MINISTRIA E INFRASTRUKTURES DHE ENERGJITIKES	AUTORITETI RRUGOR SHQIPTAR	Grupi i Projektimit: Ing. Astrit Zenelaj Ing. Nikollaq Mihali Preventivues: Ing. Gent Raça Perpunues: Ing. Ustianka Gjonaj	Objekti	Permiresimi i Sinjalistikes Horizontale ne Akset dhe Segmentet Rrugore te Rajonit Verior	Nr. Revision
			Emertimi	Planimetria e sinjalistikes rrugore Segmenti Ura Bahcallekut - UNAZA Shkoder - Dobrac 5.6 km, Km 0+000 - 1+550	001
			Viti	2021	Nr. Fletes
			Shkalla	1:1000	S01


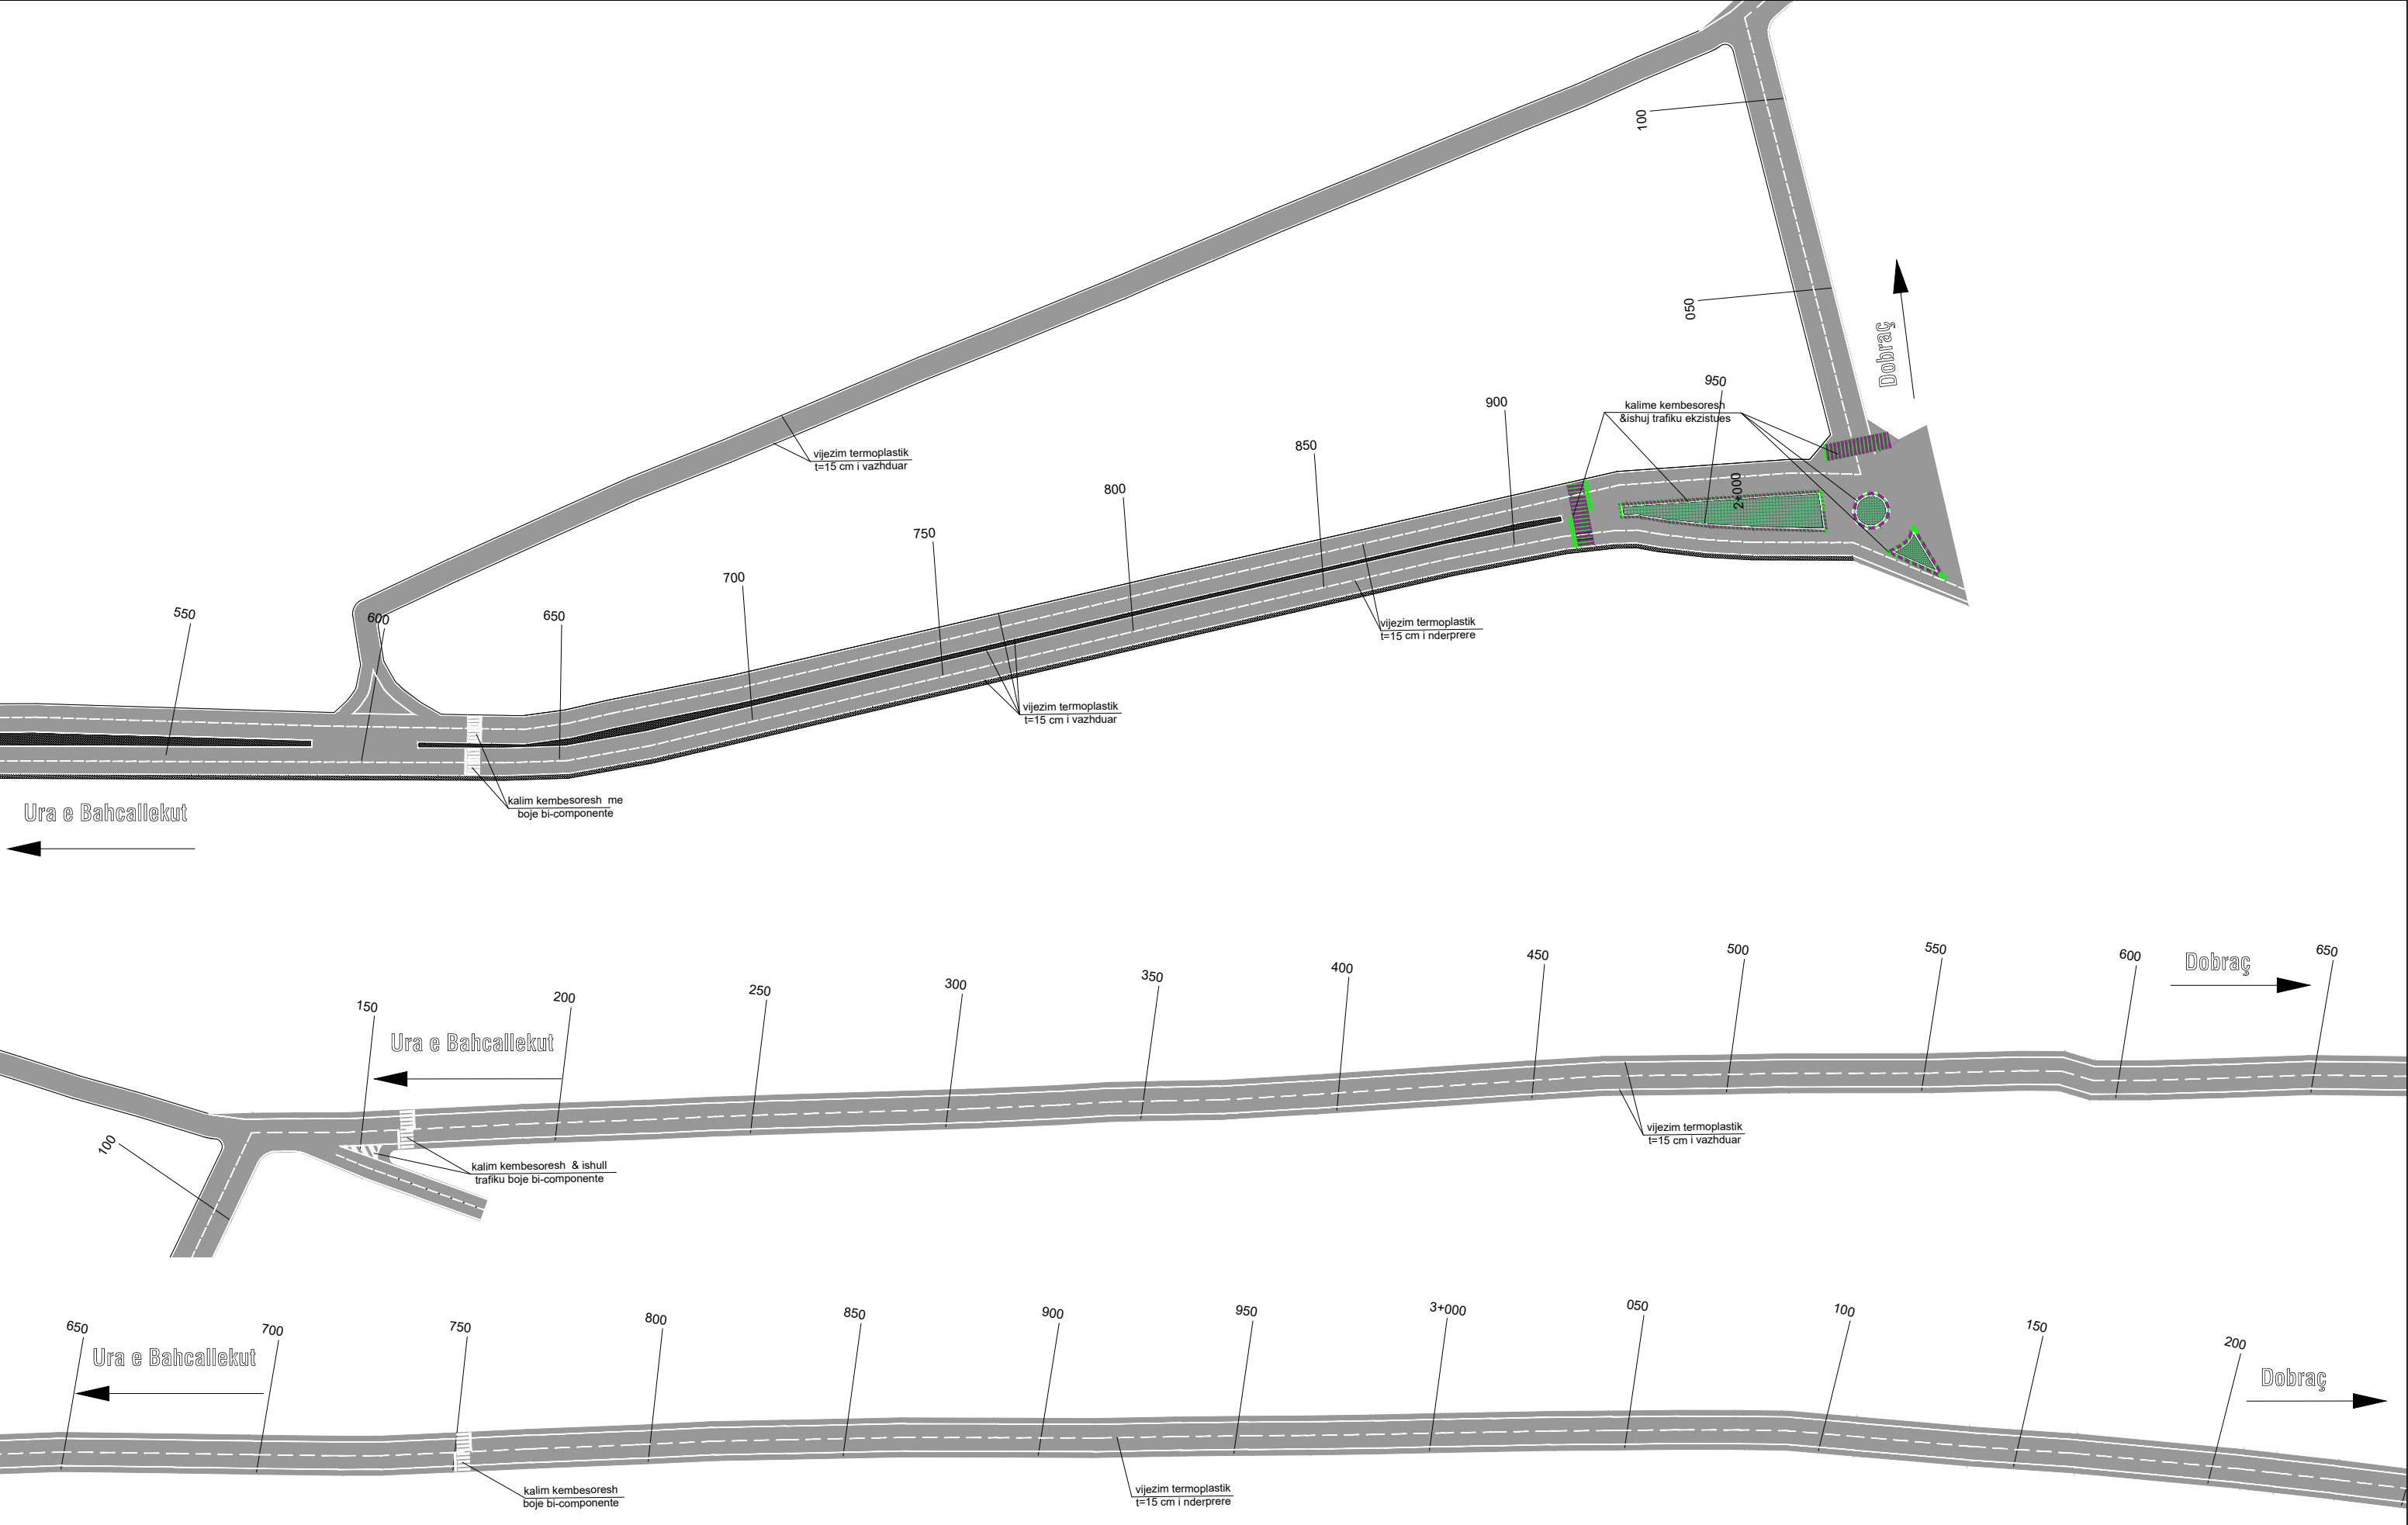


 REPUBLIKA E SHQIPERISE MINISTRIA E INFRASTRUKTURES DHE ENERGJITIKES	 AUTORITETI RRUGOR SHQIPTAR	Grupi i Projektimit: Ing. Astrit Zenelaj Ing. Nikollaq Mihali Preventivues: Ing. Gent Raça Perpunues: Ing. Ustianka Gjonaj	Objekti	Permiresimi i Sinjalistikes Horizontale ne Akset dhe Segmentet Rrugore te Rajonit Verior	Nr. Revision 001
			Emertimi	Planimetria e sinjalistikes rrugore Segmenti Ura Bahcallekut - UNAZA Shkoder - Dobrac 5.6 km, Km 1+550 - 3+200	
			Viti	2021	Nr. Fletes S02
			Shkalla	1:1000	

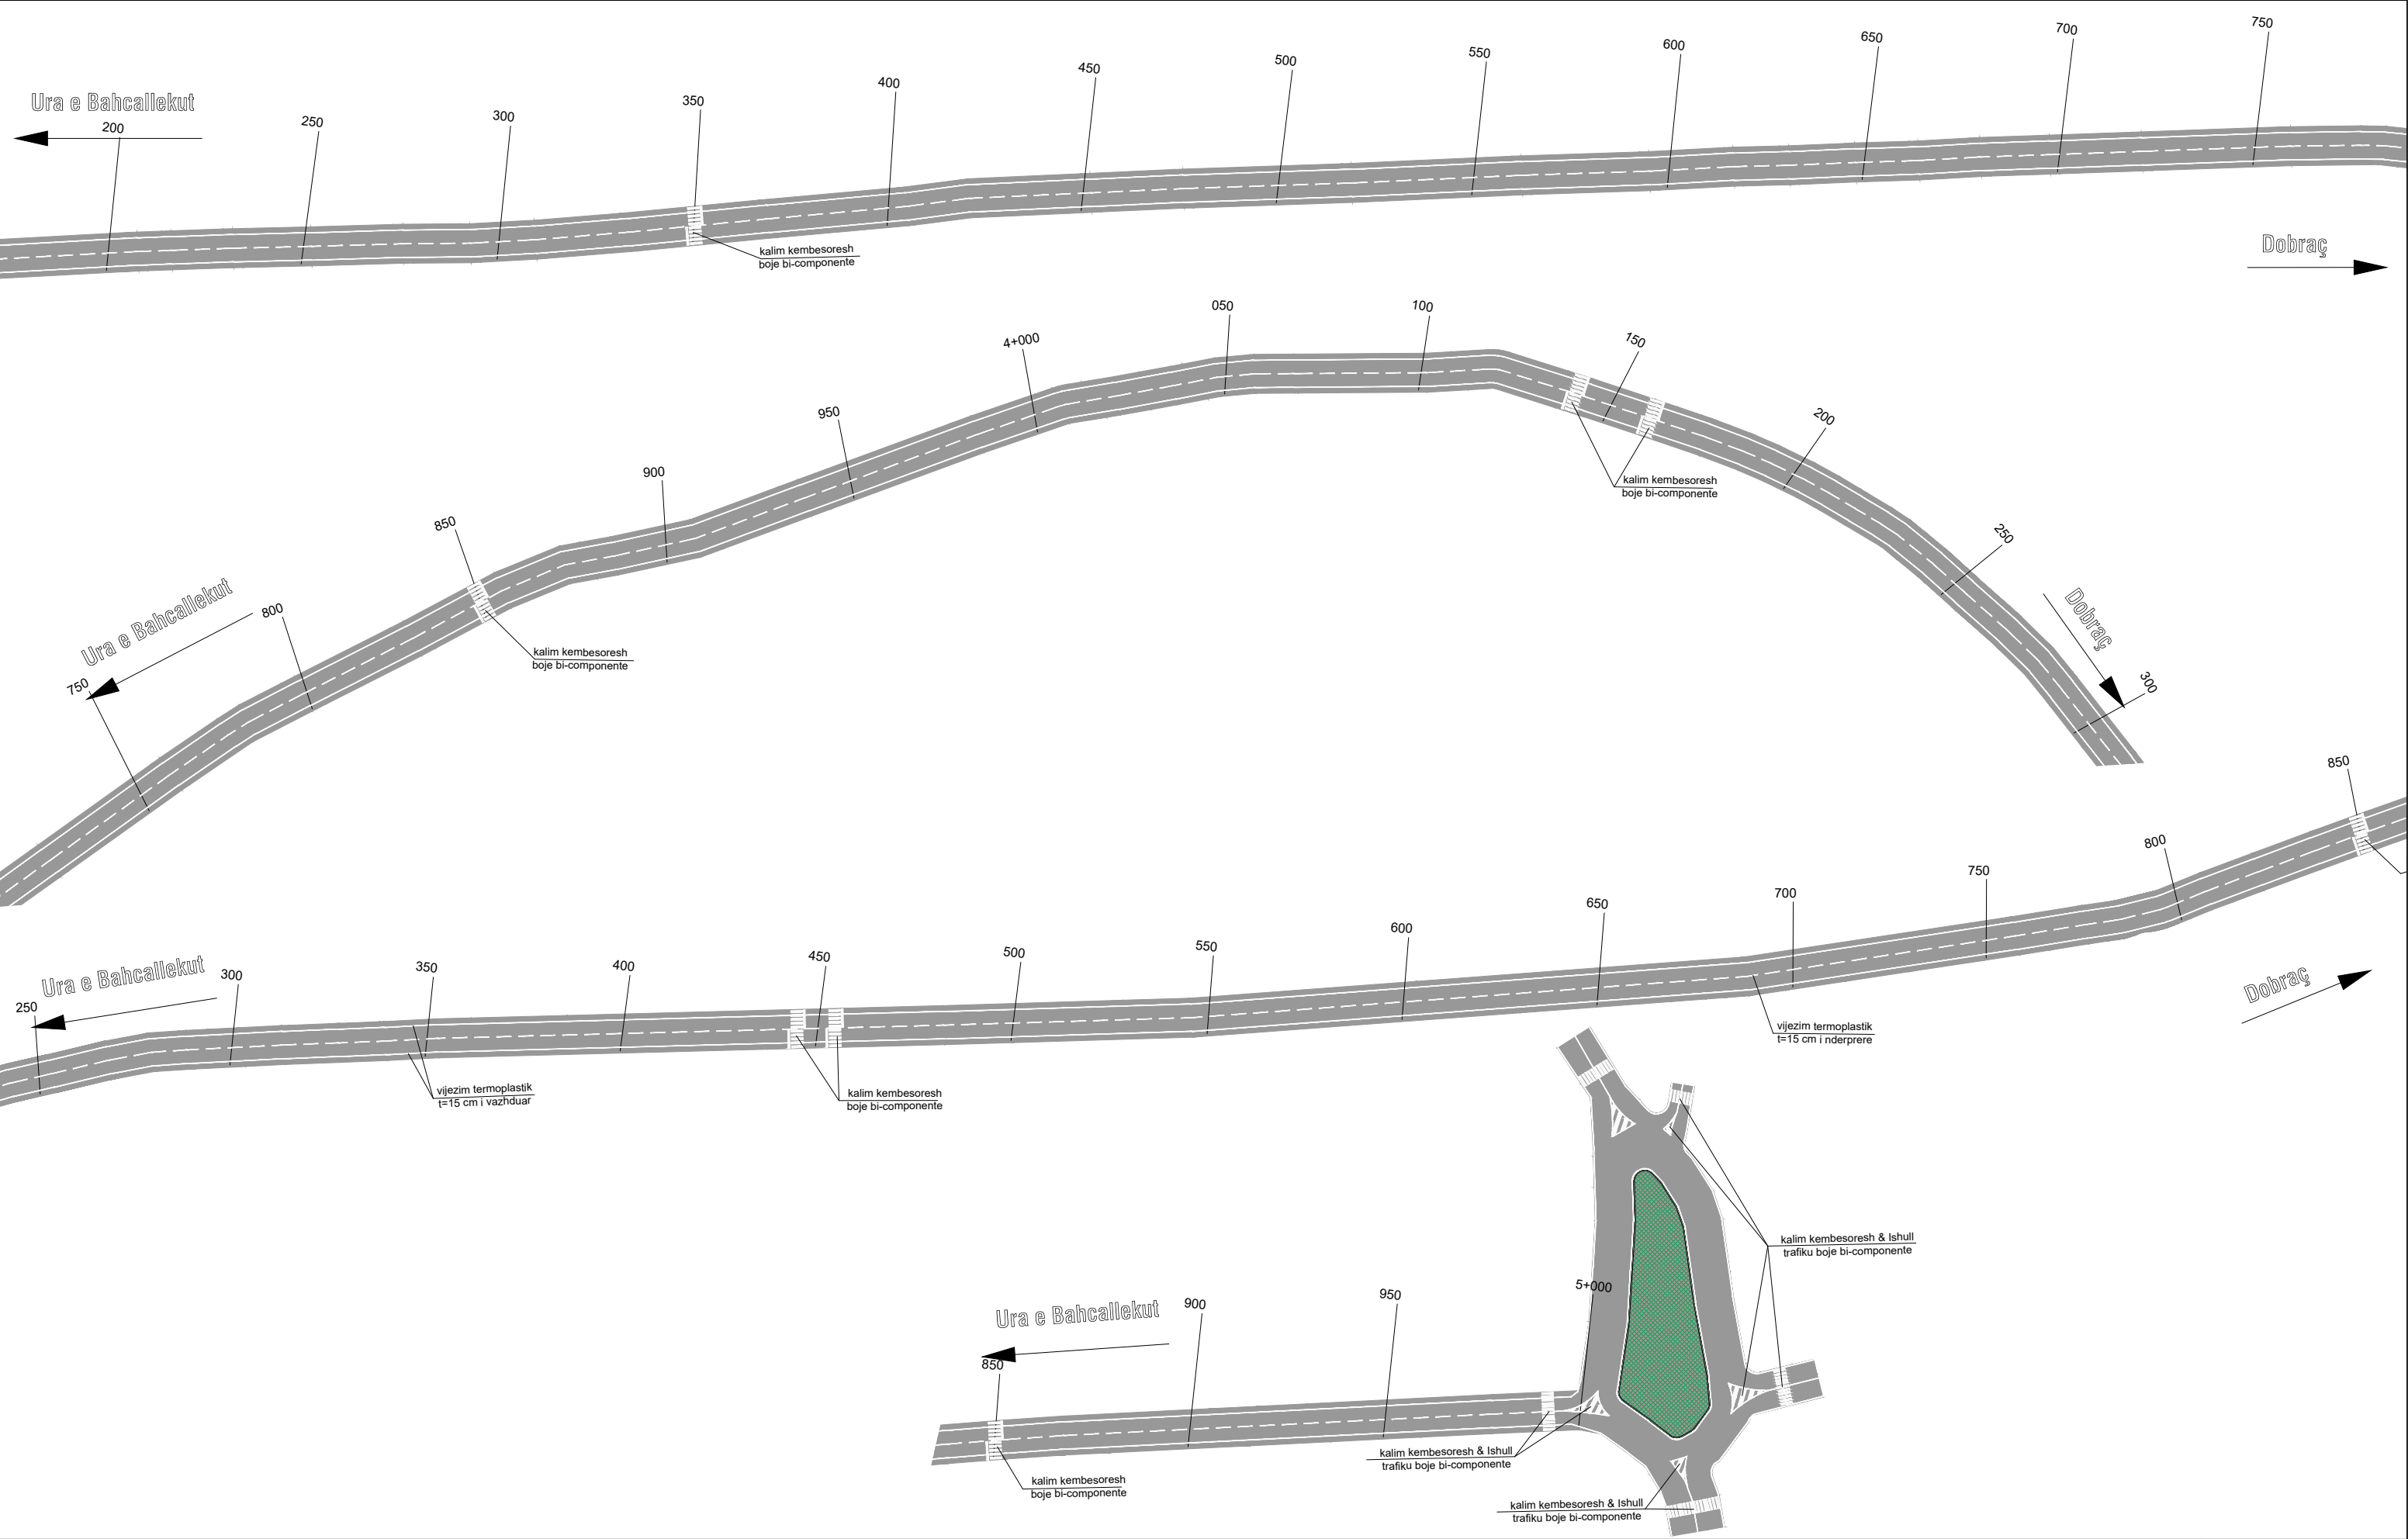

 REPUBLIKA E SHQIPERISE  MINISTRIA E INFRASTRUKTURES DHE ENERGJITIKES	 AUTORITETI RRUGOR SHQIPTAR	Grupi i Projektimit:	Ing. Astrit Zenelaj Ing. Nikollaq Mihali	Objekti	Permiresimi i Sinjalistikes Horizontale ne Akset dhe Segmentet Rrugore te Rajonit Verior	Nr. Revision
				Emertimi	Planimetria e sinjalistikes rrugore Segmenti Ura Bahcallekut - UNAZA Shkoder - Dobrac 5.6 km, Km 3+200 - 5+000	001
		Preventivues:	Ing. Gent Raça	Viti	2021	Nr. Fletes
		Perpunues:	Ing. Ustianka Gjonaj	Shkalla	1:1000	S03

Segmenti Shkoder - Lezhe, 35 km

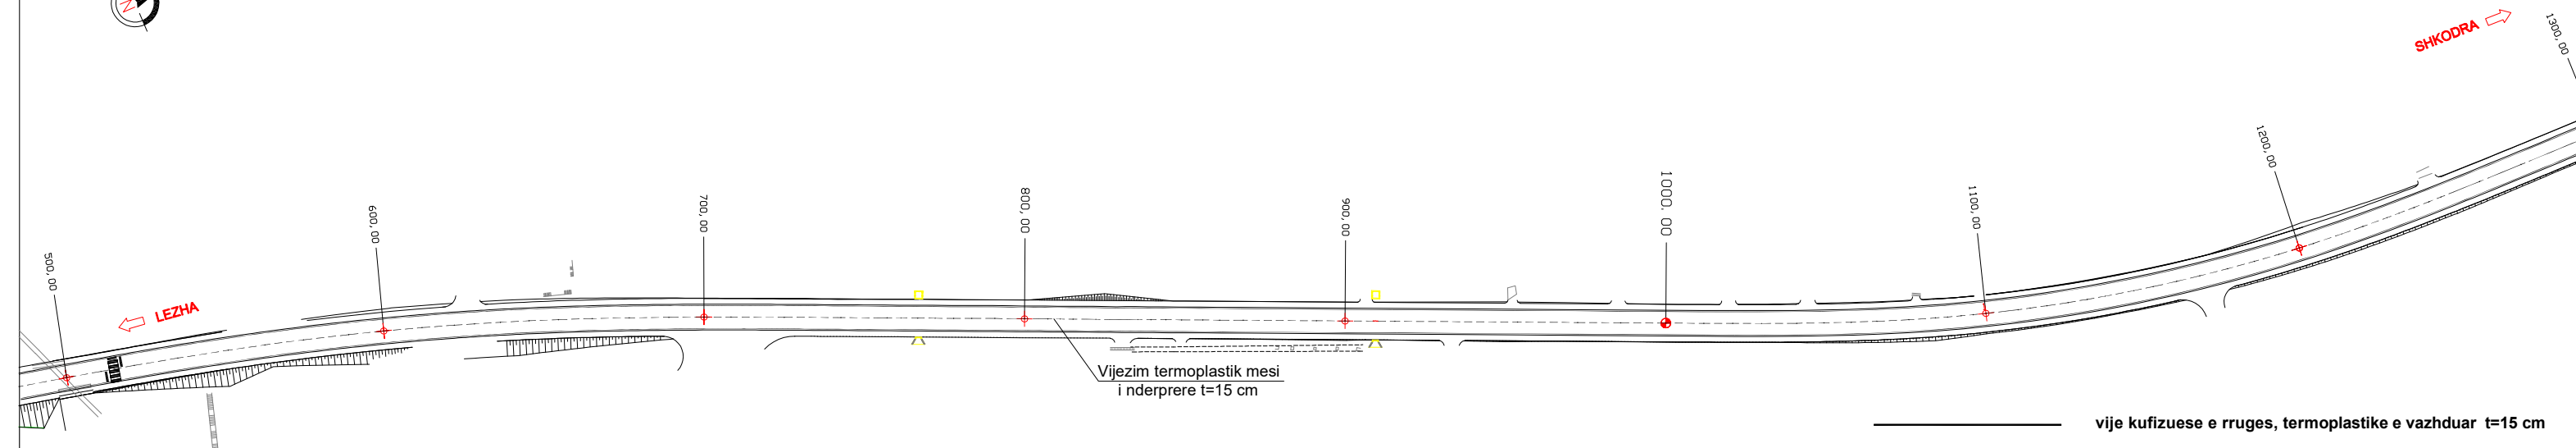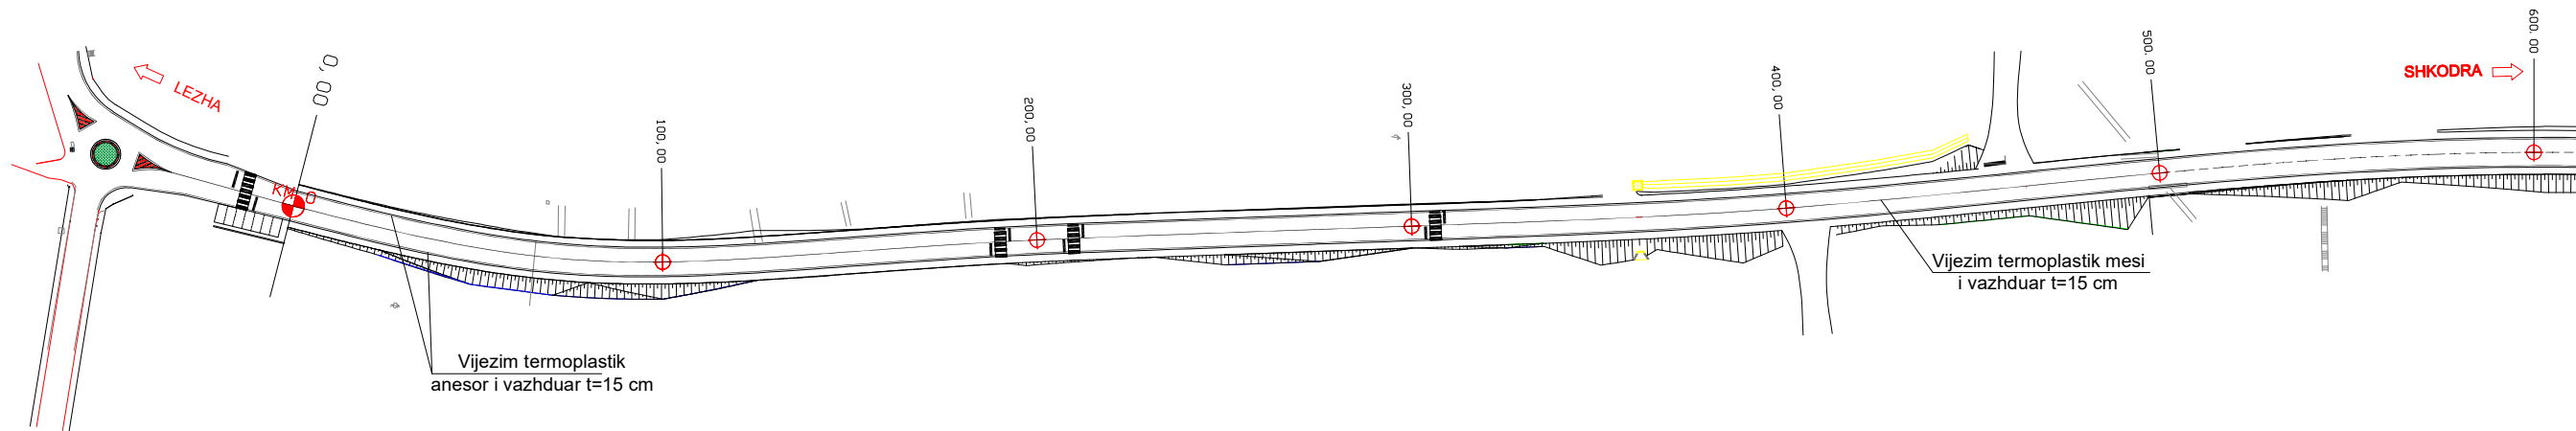

-  vije kufizuese e rruges, termoplastike e vazhduar t=15 cm
-  vije ndarese e korsive, termoplastike e nderprere t=15 cm
-  Ishuj & shigjeta trafiku pjese e projektit
-  Ishuj & shigjeta trafiku ekzistuese





REPUBLIKA E SHQIPERISE
MINISTRIA E INFRASTRUKTURES DHE ENERGITIKES





AUTORITETI RRUGOR SHQIPTAR

Grupi i Projektimit: Ing. Astrit Zenelaj
Ing. Nikollaq Mihali
Preventivues: Ing. Gent Raça
Perpunues: Ing. Ustianka Gjonaj


Objekti	Permiresimi i Sinjalistikes Horizontale ne Akset dhe Segmentet Rrugore te Rajonit Verior	Nr. Revision
Emertimi	Planimetria e sinjalistikes rrugore Segmenti Segmenti Shkoder - Lezhe 35.0 km, Km 0+000 - 1+300	001
Viti	2021	Nr. Fletes
Shkalla	1:1000	S01

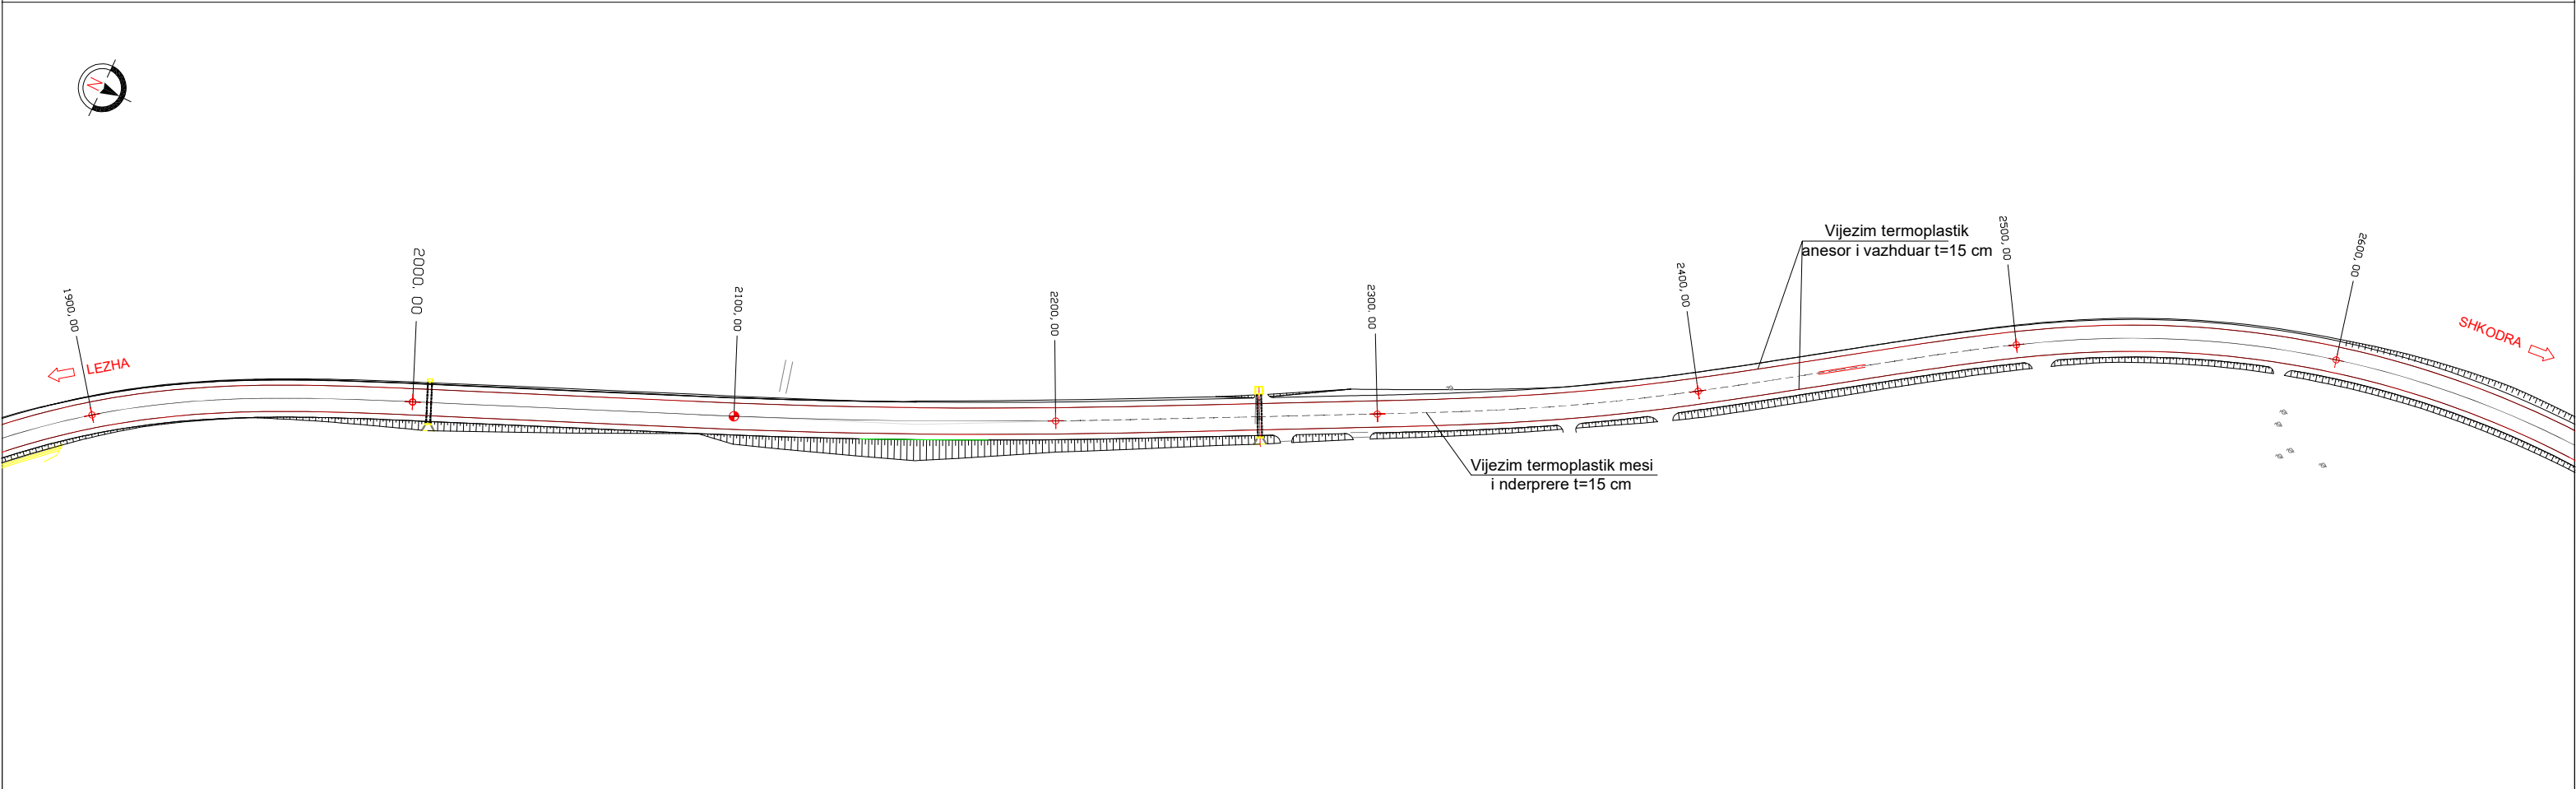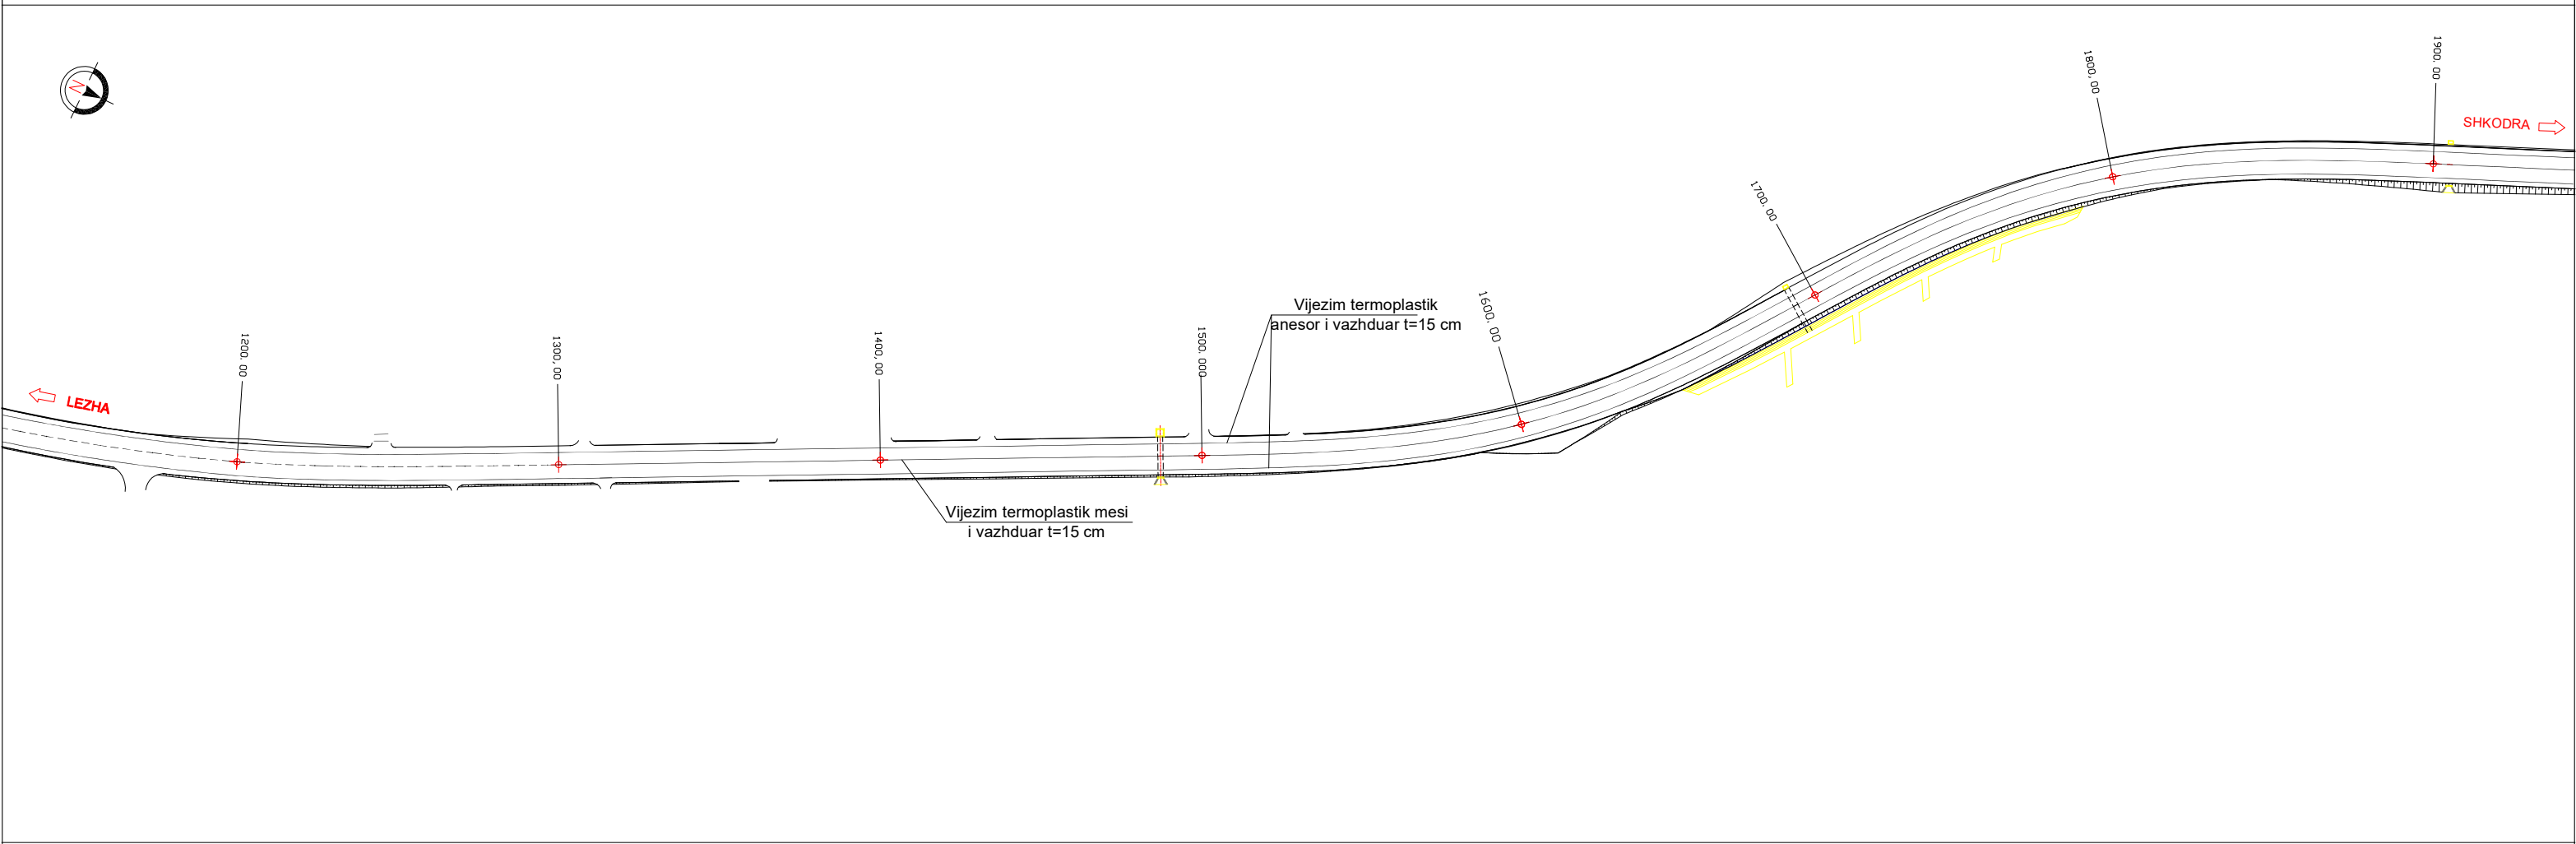



 REPUBLIKA E SHQIPERISE  MINISTRIA E INFRASTRUKTURES DHE ENERGJITIKES	 AUTORITETI RRUGOR SHQIPTAR	Grupi i Projektimit: Ing. Astrit Zenelaj Ing. Nikollaq Mihali Preventivues: Ing. Gent Raça Perpunues: Ing. Ustianka Gjonaj	Objekti	Permiresimi i Sinjalistikes Horizontale ne Akset dhe Segmentet Rrugore te Rajonit Verior		Nr. Revision
			Emertimi	Planimetria e sinjalistikes rrugore Segmenti Segmenti Shkoder - Lezhe 35.0 km, Km 1+300 - 2+600		001
			Viti	2021		Nr. Fletes
			Shkalla	1:1000		S02

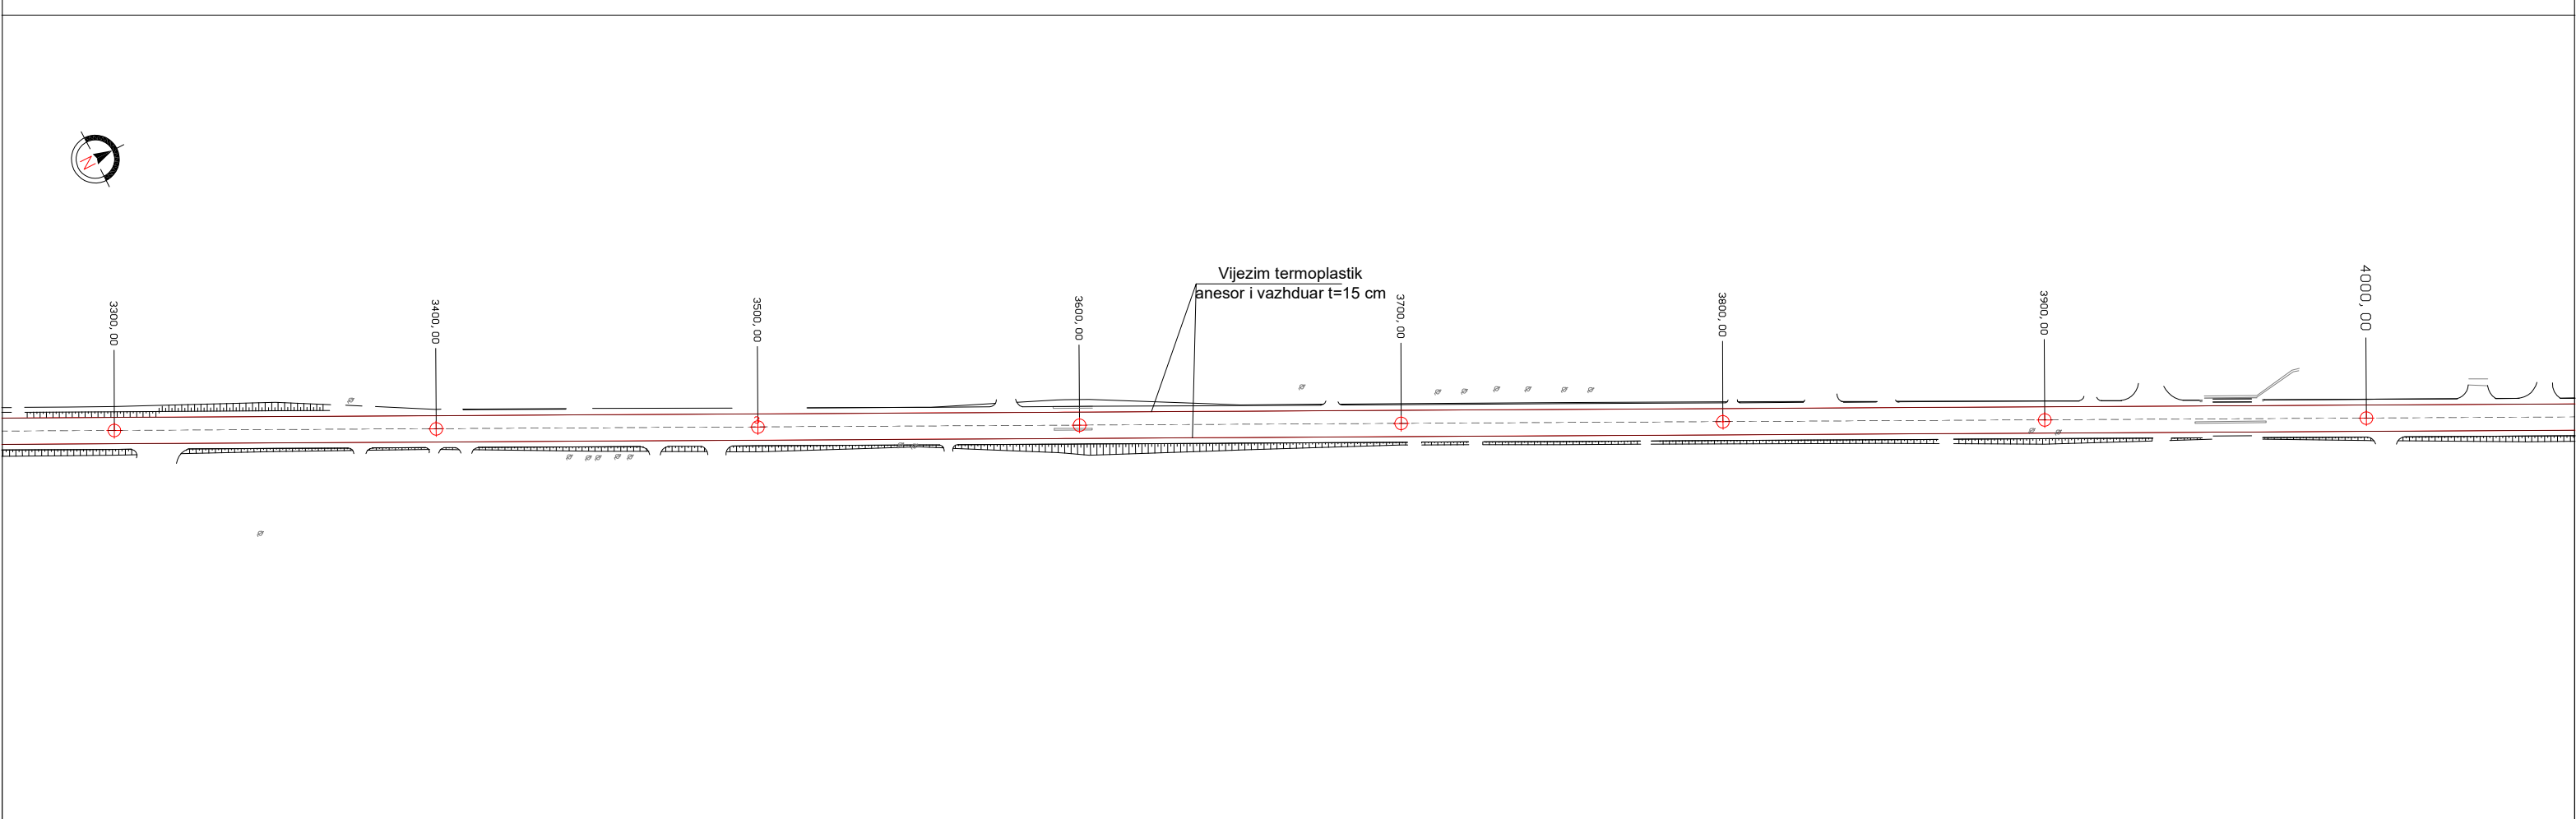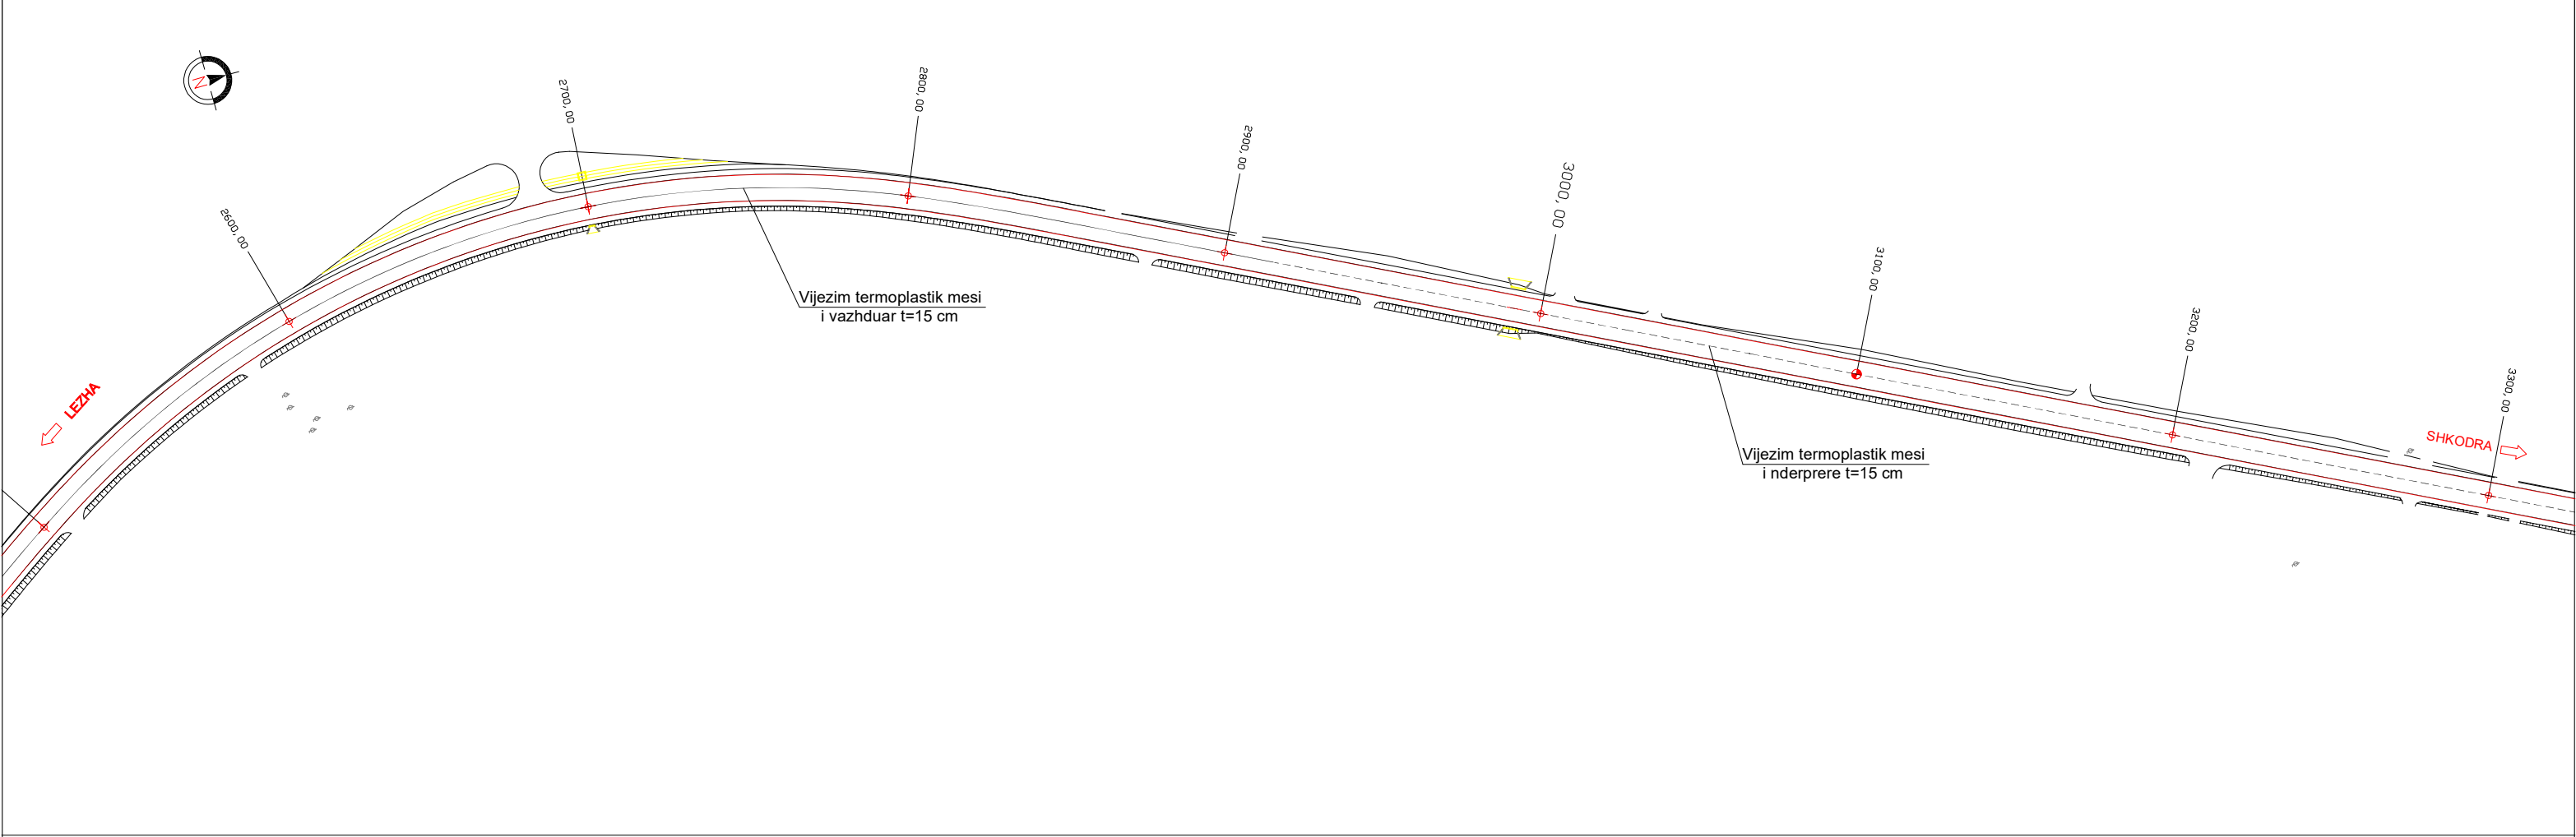



 REPUBLIKA E SHQIPERISE  MINISTRIA E INFASTRUKTURES DHE ENERGJITIKES	 AUTORITETI RRUGOR SHQIPTAR	Grupi i Projektimit: Ing. Astrit Zenelaj Ing. Nikollaq Mihali Preventivues: Ing. Gent Raça Perpunues: Ing. Ustianka Gjonaj	Objekti	Permiresimi i Sinjalistikes Horizontale ne Akset dhe Segmentet Rrugore te Rajonit Verior		Nr. Revision
			Emertimi	Planimetria e sinjalistikes rrugore Segmenti Segmenti Shkoder - Lezhe 35.0 km, Km 2+600 - 4+000		001
			Viti	2021		Nr. Fletes
			Shkalla	1:1000		S03

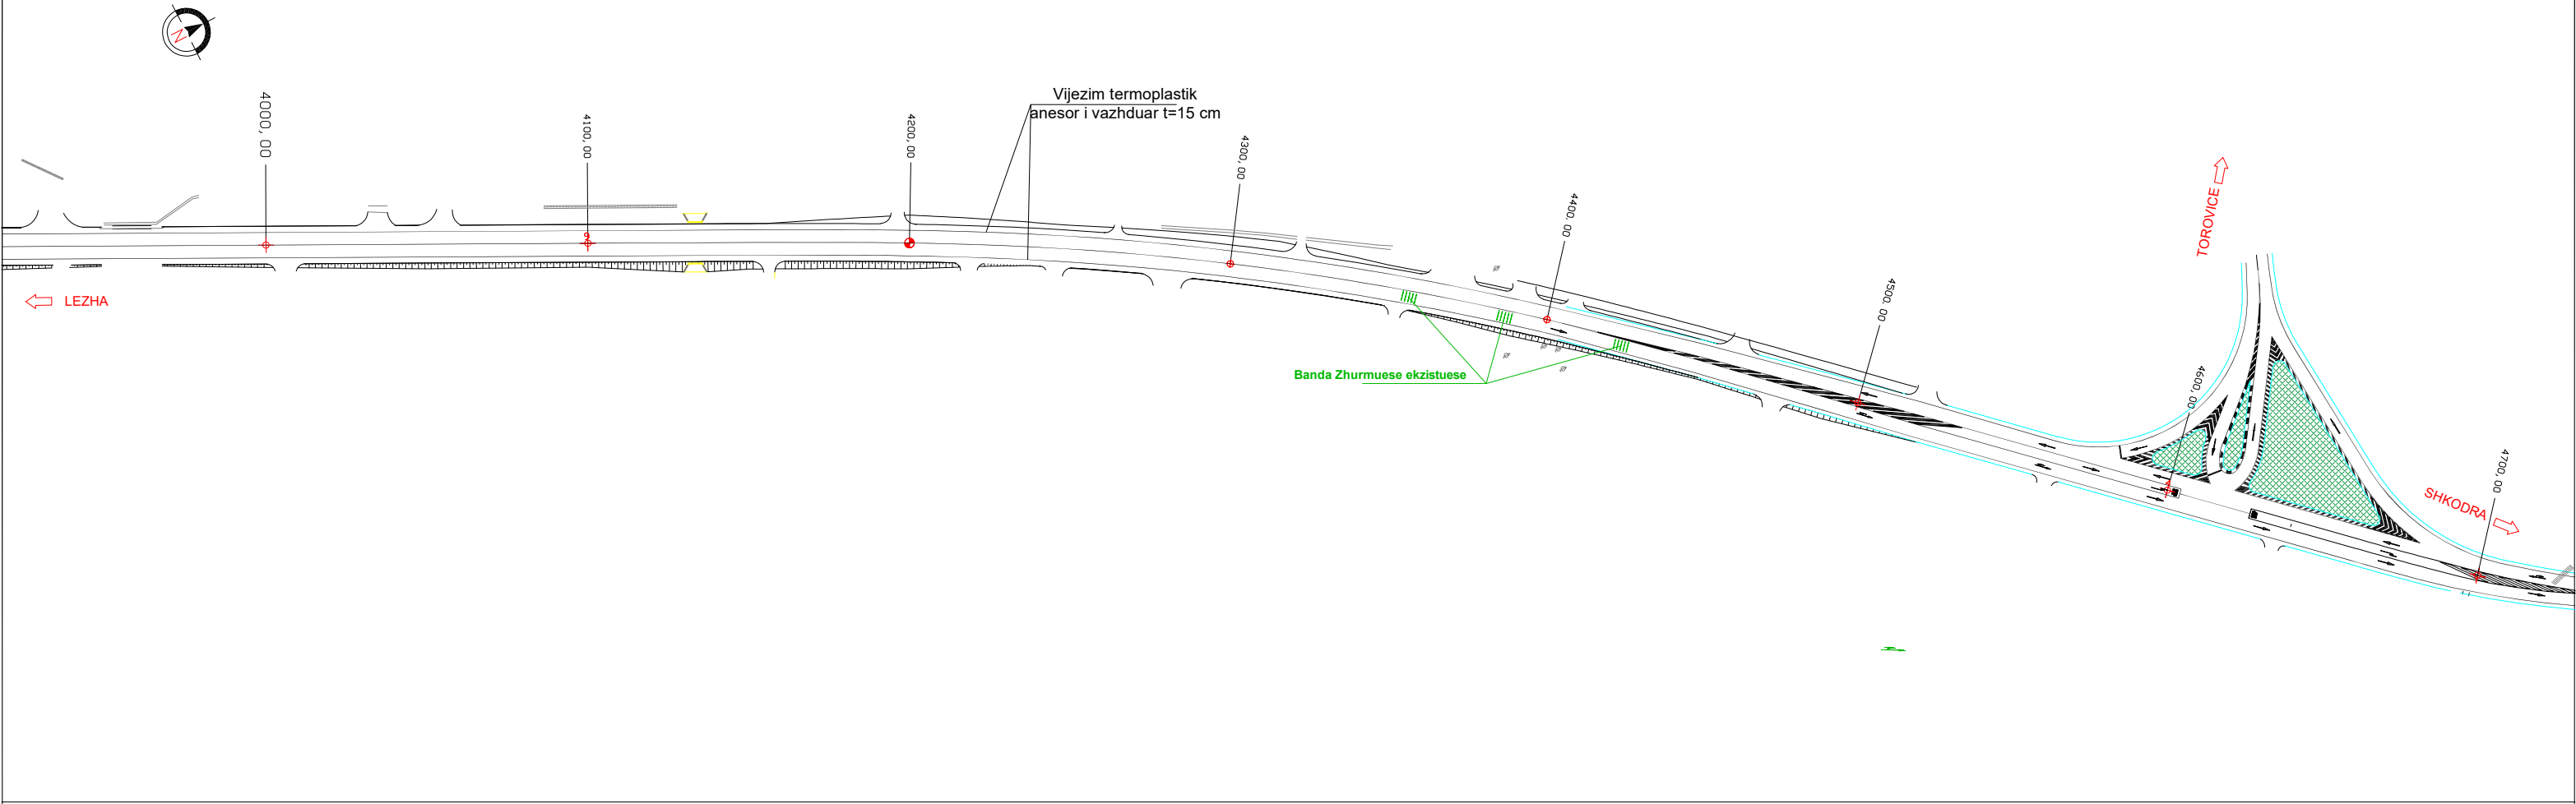

 REPUBLIKA E SHQIPERISE MINISTRIA E INFASTRUKTURES DHE ENERGJITIKES	 AUTORITETI RRUGOR SHQIPTAR	Grupi i Projektimit: Ing. Astrit Zenelaj Ing. Nikollaq Mihali Preventivues: Ing. Gent Raça Perpunues: Ing. Ustianka Gjonaj	Objekti	Permiresimi i Sinjalistikes Horizontale ne Akset dhe Segmentet Rrugore te Rajonit Verior		Nr. Revision
			Emertimi	Planimetria e sinjalistikes rrugore Segmenti Segmenti Shkoder - Lezhe 35.0 km, Km 4+000 - 5+300		001
			Viti	2021		Nr. Fletes
			Shkalla	1:1000		S04

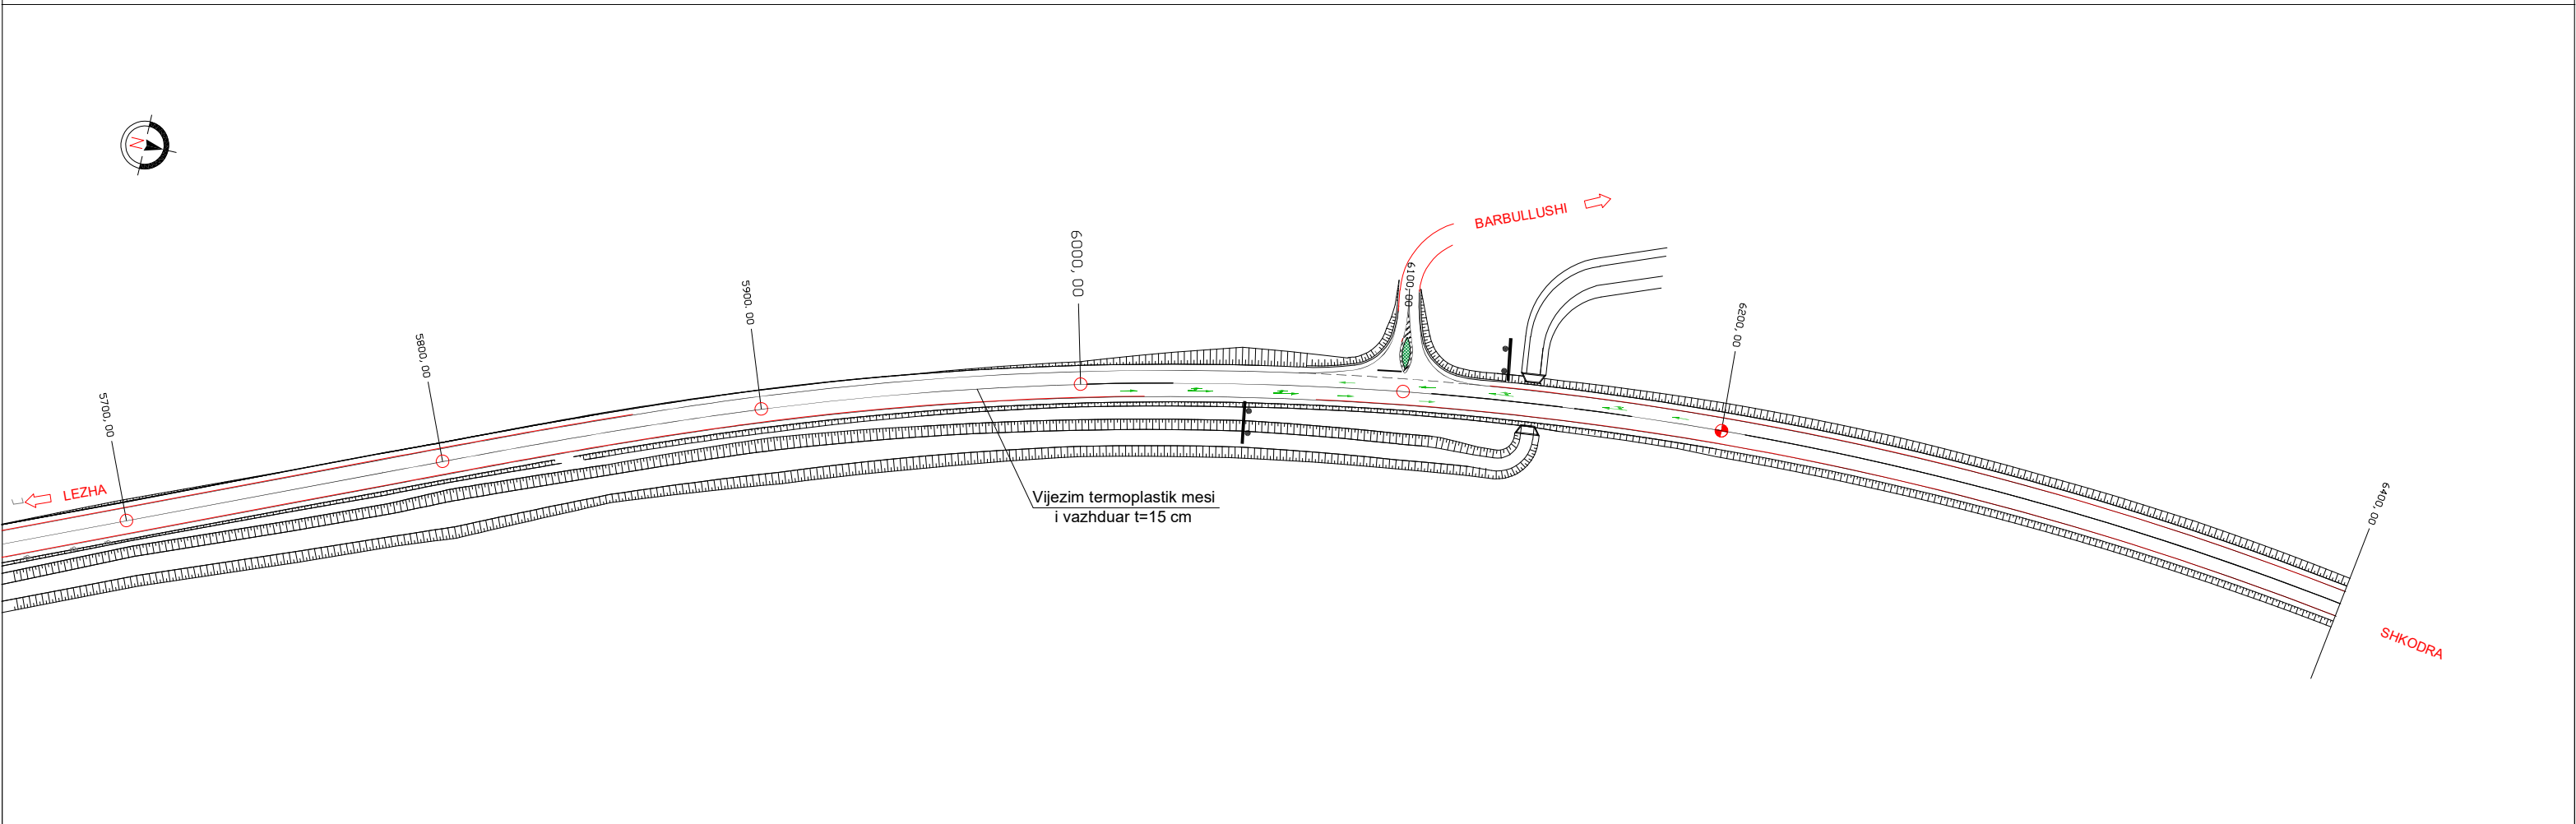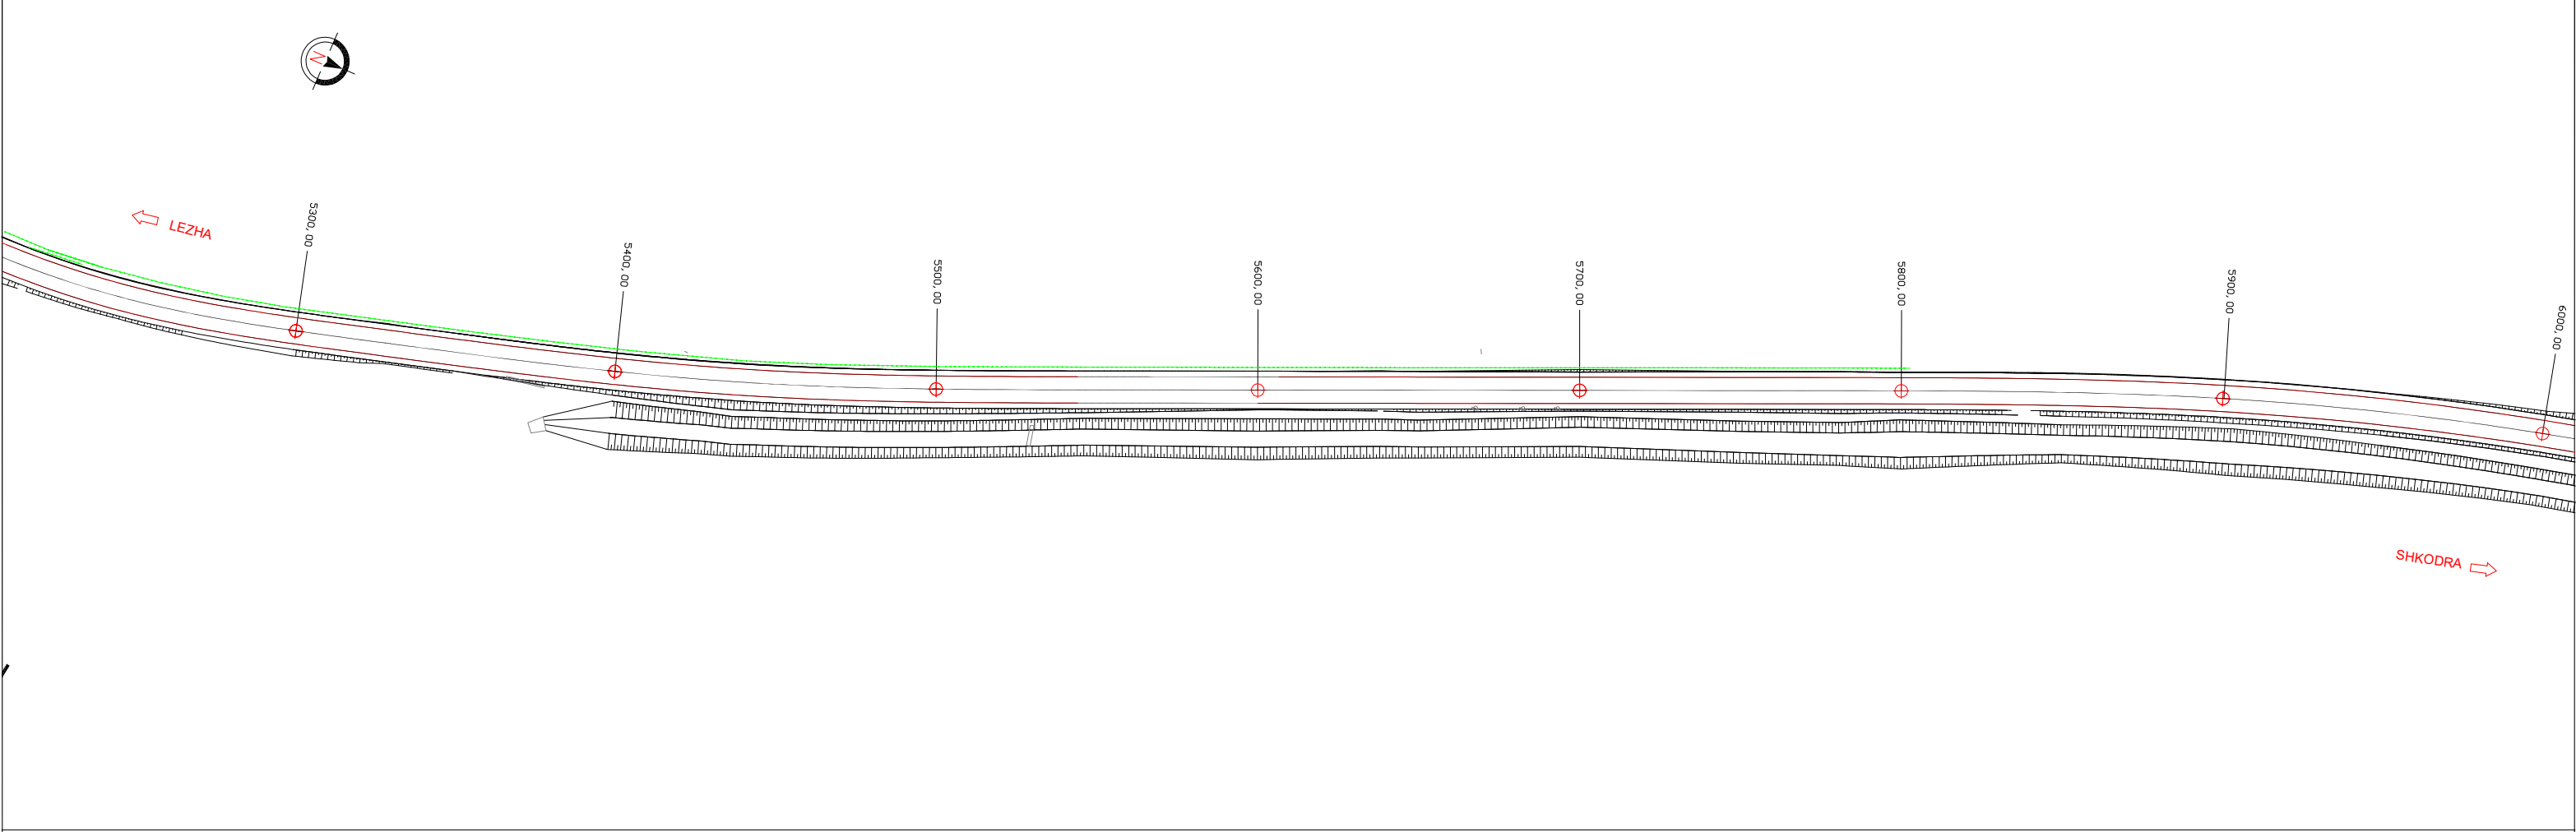

 REPUBLIKA E SHQIPERISE  MINISTRIA E INFASTRUKTURES DHE ENERGJITIKES	 AUTORITETI RRUGOR SHQIPTAR	Grupi i Projektimit: Ing. Astrit Zenelaj Ing. Nikollaq Mihali Preventivues: Ing. Gent Raça Perpunues: Ing. Ustianka Gjonaj	Objekti	Permiresimi i Sinjalistikes Horizontale ne Akset dhe Segmentet Rrugore te Rajonit Verior	Nr. Revision
			Emertimi	Planimetria e sinjalistikes rrugore Segmenti Segmenti Shkoder - Lezhe 35.0 km, Km 5+300 - 6+400	001
			Viti	2021	Nr. Fletes
			Shkalla	1:1000	S05

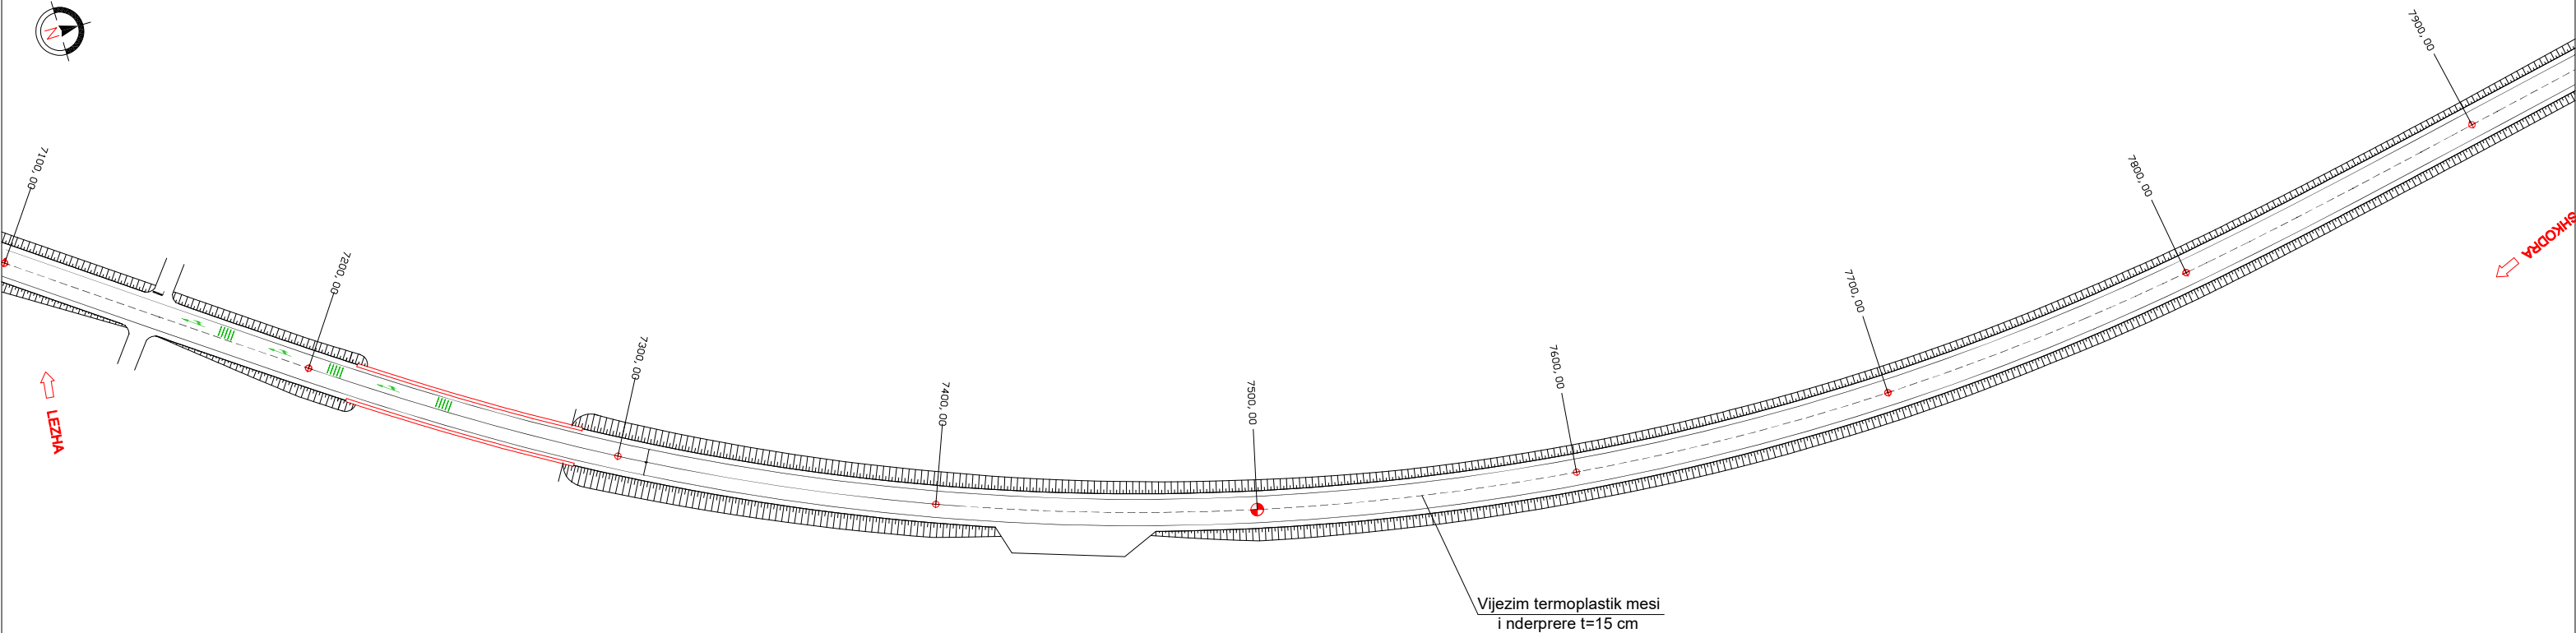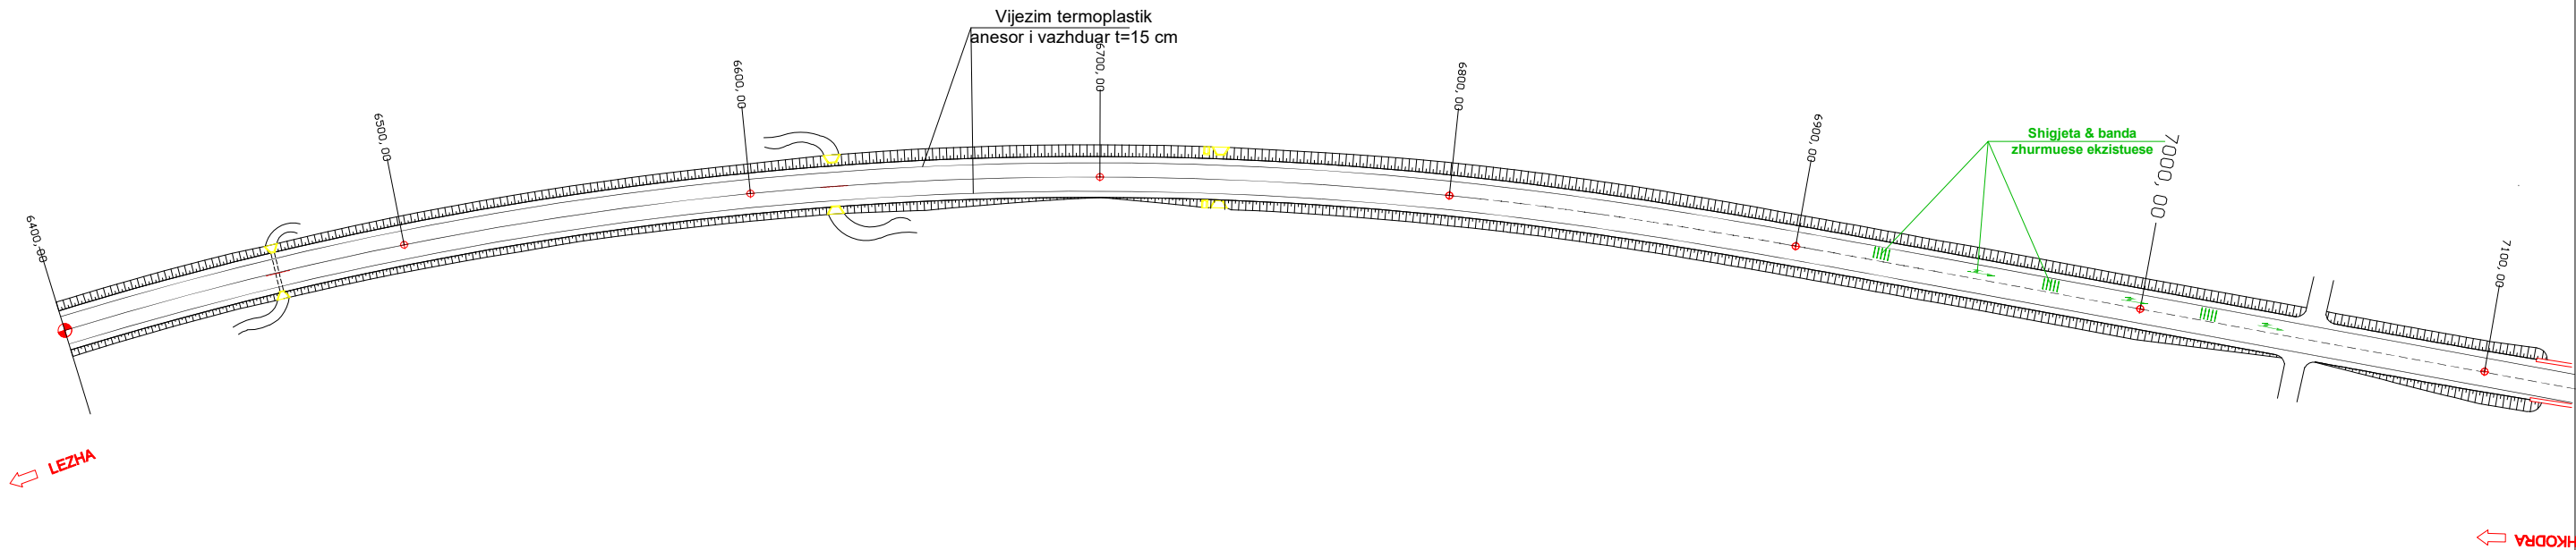



REPUBLIKA E SHQIPERISE
MINISTRIA E INFRASTRUKTURES DHE ENERJITIKES



AUTORITETI RRUGOR SHQIPTAR

Grupi i Projektimit: Ing. Astrit Zenelaj
Ing. Nikollaq Mihali
Preventivues: Ing. Gent Raça
Perpunues: Ing. Ustianka Gjonaj

Objekti	Permiresimi i Sinjalistikes Horizontale ne Akset dhe Segmentet Rrugore te Rajonit Verior	Nr. Revision
Emertimi	Planimetria e sinjalistikes rrugore Segmenti Segmenti Shkoder - Lezhe 35.0 km, Km 6+400 - 7+900	001
Viti	2021	Nr. Fletes
Shkalla	1:1000	S06

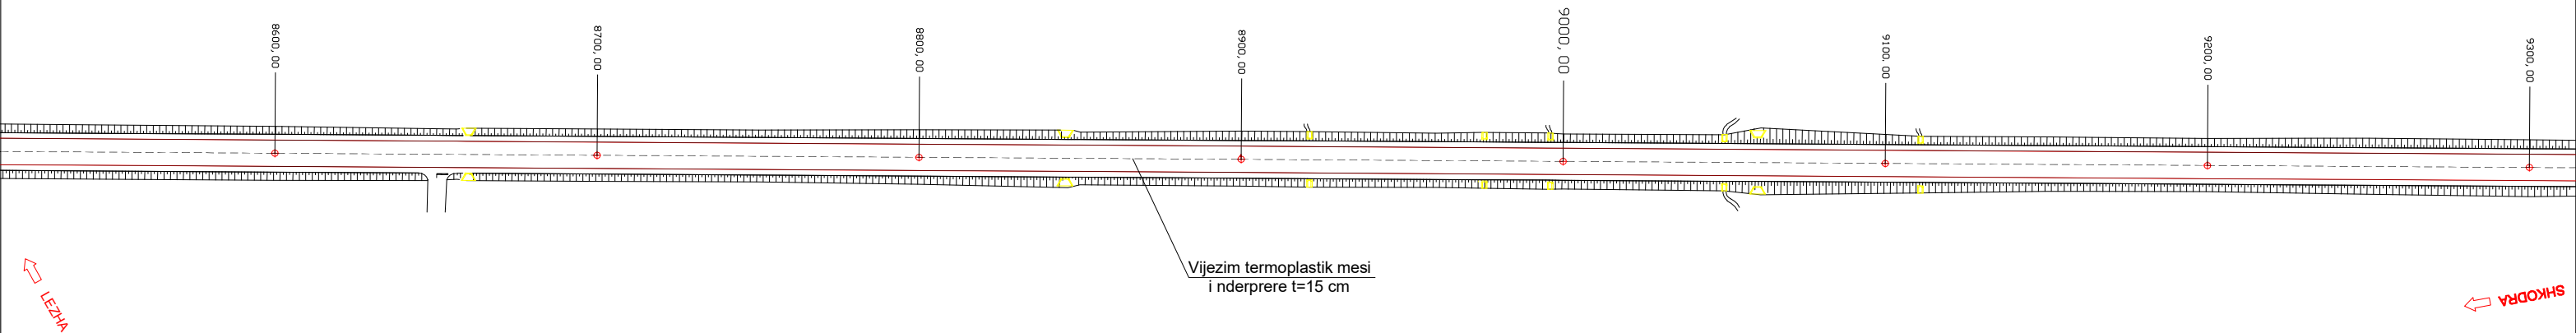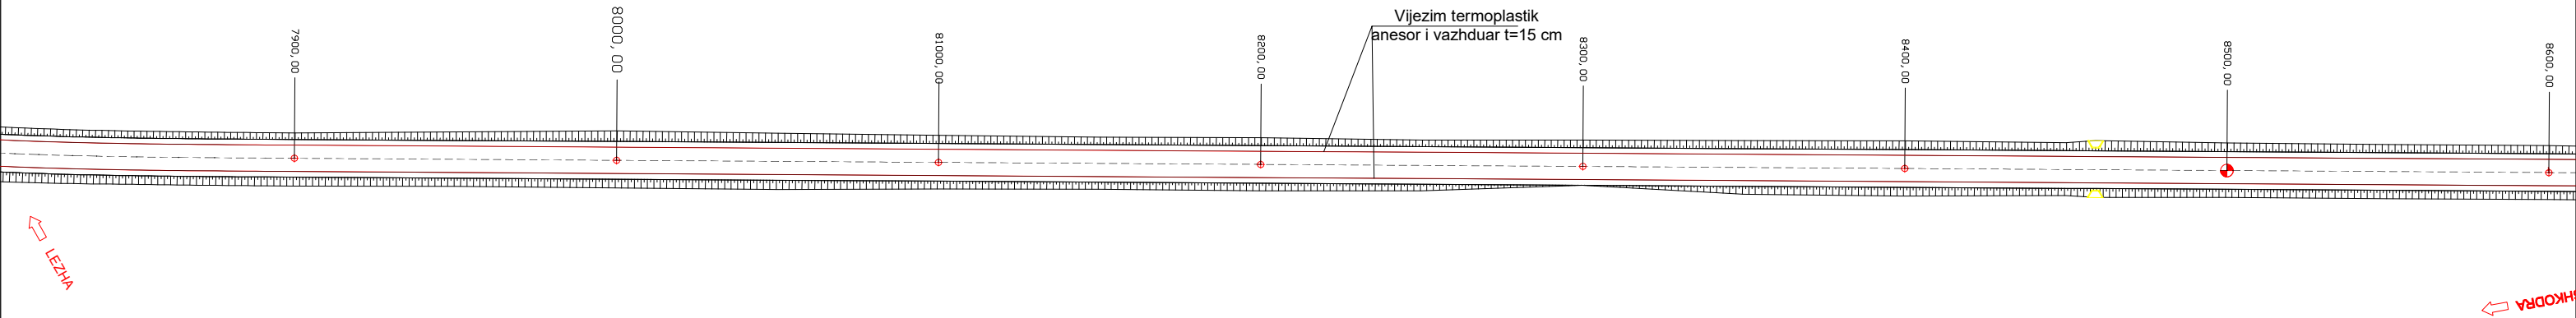

REPUBLIKA E SHQIPERISE
MINISTRIA E INFASTRUKTURES DHE ENERGJITIKES





AUTORITETI RRUGOR SHQIPTAR



Grupi i Projektimit: Ing. Astrit Zenelaj
Ing. Nikollaq Mihali
Preventivues: Ing. Gent Raça
Perpunues: Ing. Ustianka Gjonaj

Objekti	Permiresimi i Sinjalistikes Horizontale ne Akset dhe Segmentet Rrugore te Rajonit Verior
Emertimi	Planimetria e sinjalistikes rrugore Segmenti Segmenti Shkoder - Lezhe 35.0 km, Km 7+900 - 9+300
Viti	2021
Shkalla	1:1000

Nr. Revision	001
Nr. Fletes	S07

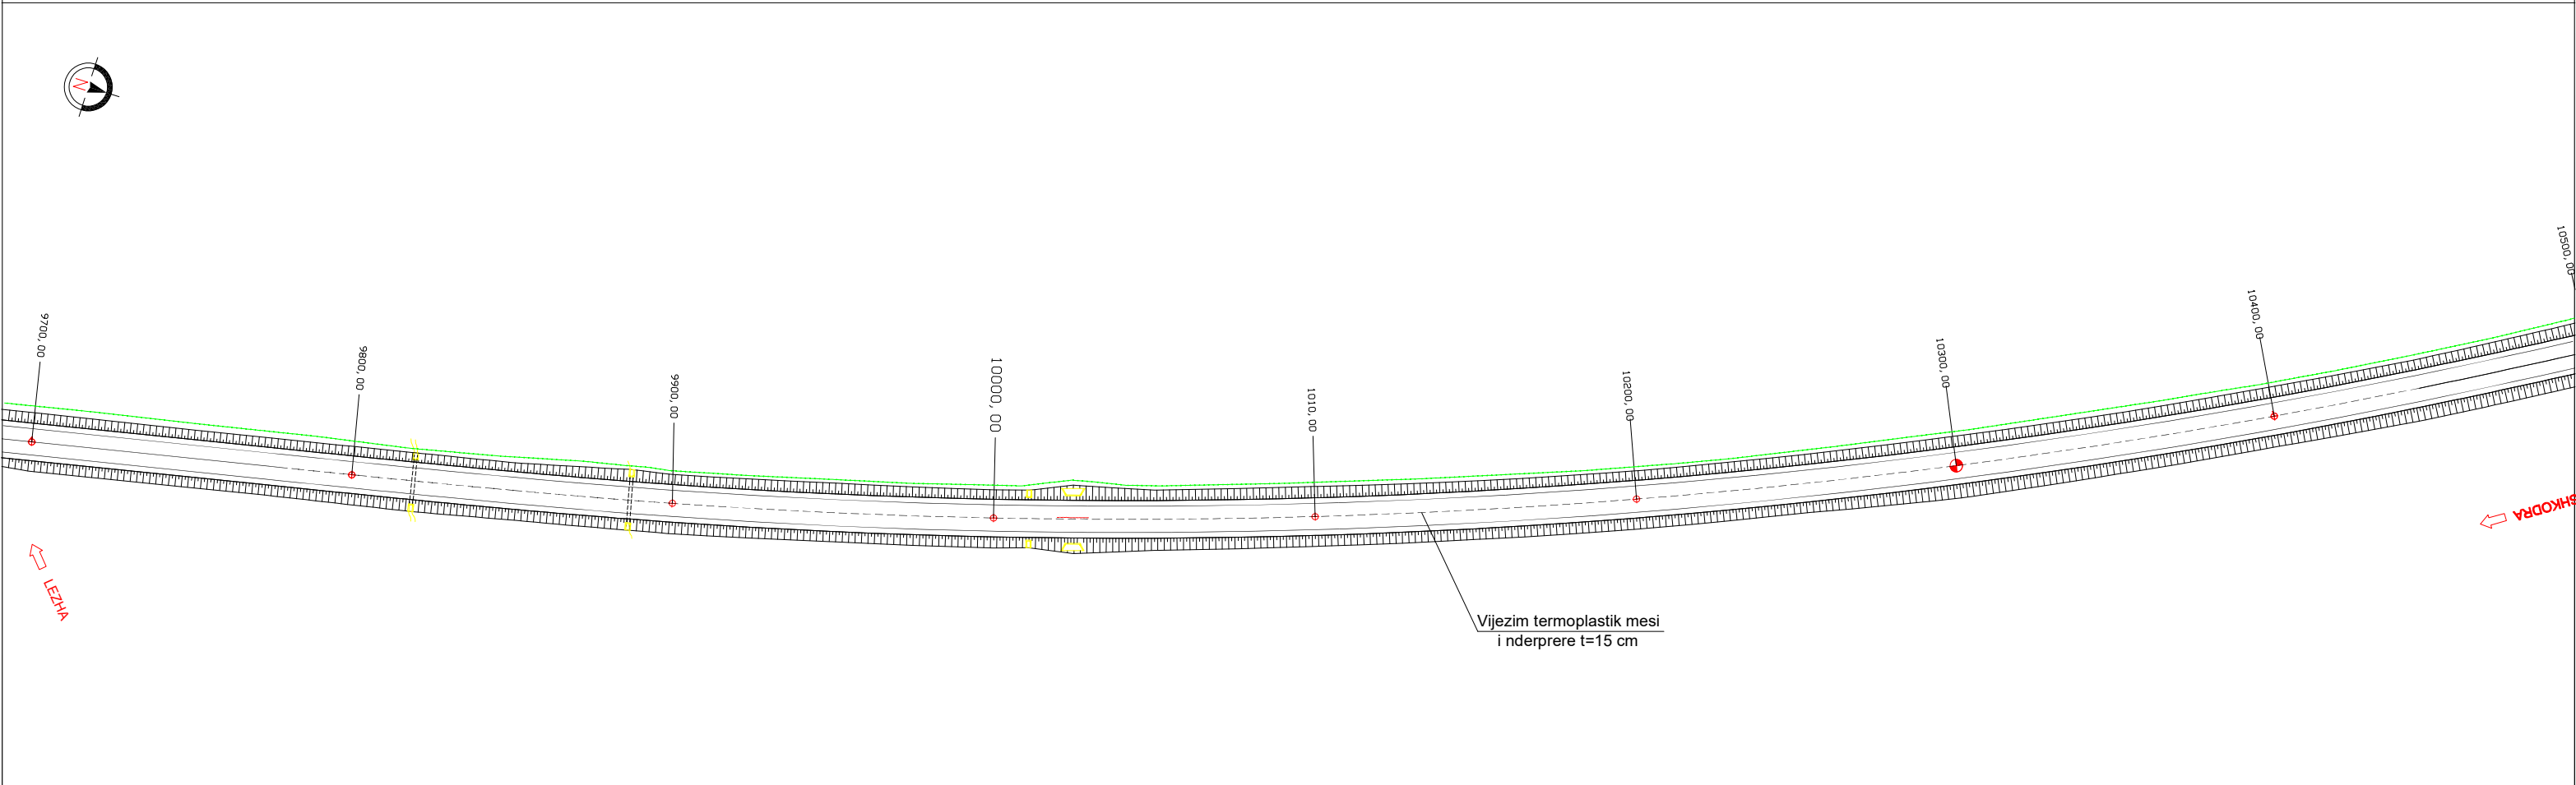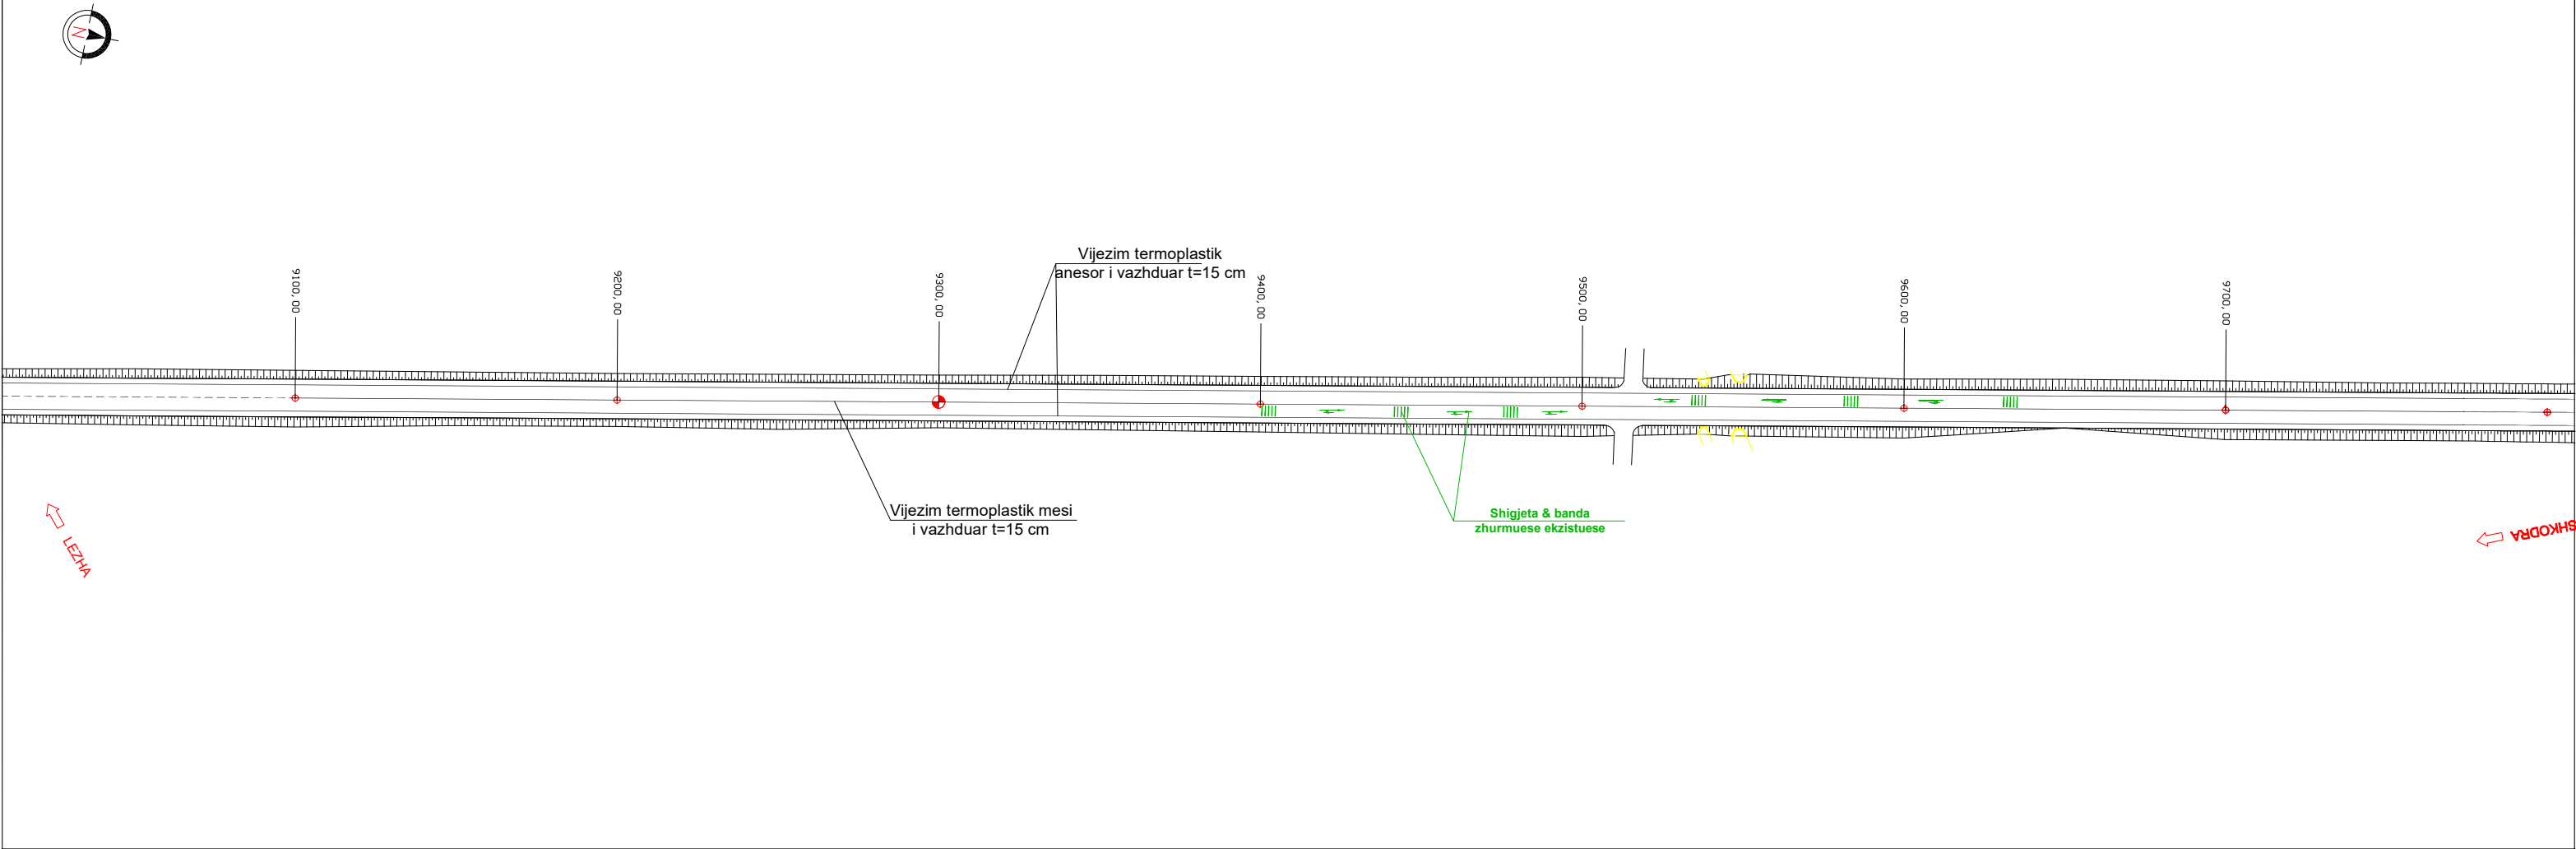

 REPUBLIKA E SHQIPERISE  MINISTRIA E INFASTRUKTURES DHE ENERGJITIKES	 AUTORITETI RRUGOR SHQIPTAR	Grupi i Projektimit: Ing. Astrit Zenelaj Ing. Nikollaq Mihali Preventivues: Ing. Gent Raça Perpunues: Ing. Ustianka Gjonaj	Objekti	Permiresimi i Sinjalistikes Horizontale ne Akset dhe Segmentet Rrugore te Rajonit Verior		Nr. Revision
			Emertimi	Planimetria e sinjalistikes rrugore Segmenti Segmenti Shkoder - Lezhe 35.0 km, Km 9+300 - 10+500		001
			Viti	2021		Nr. Fletes
			Shkalla	1:1000		S08

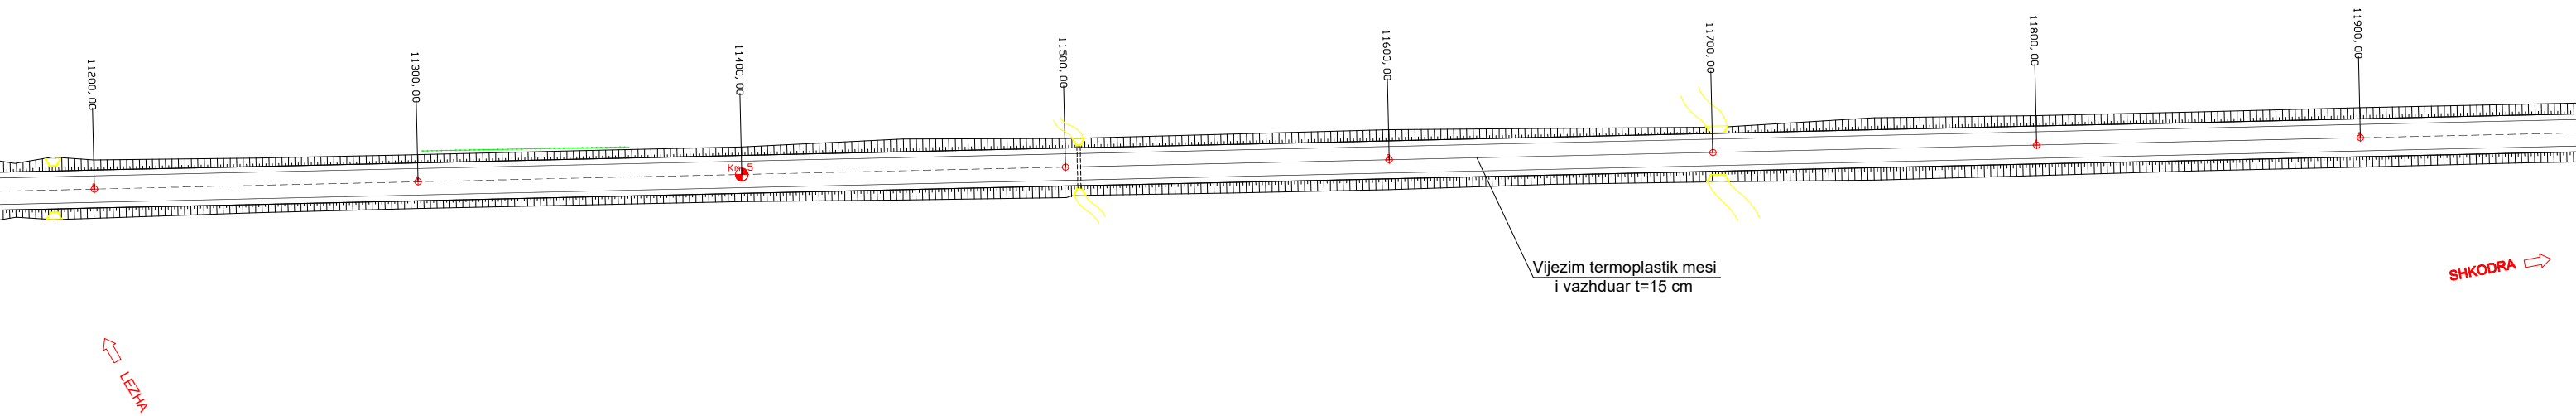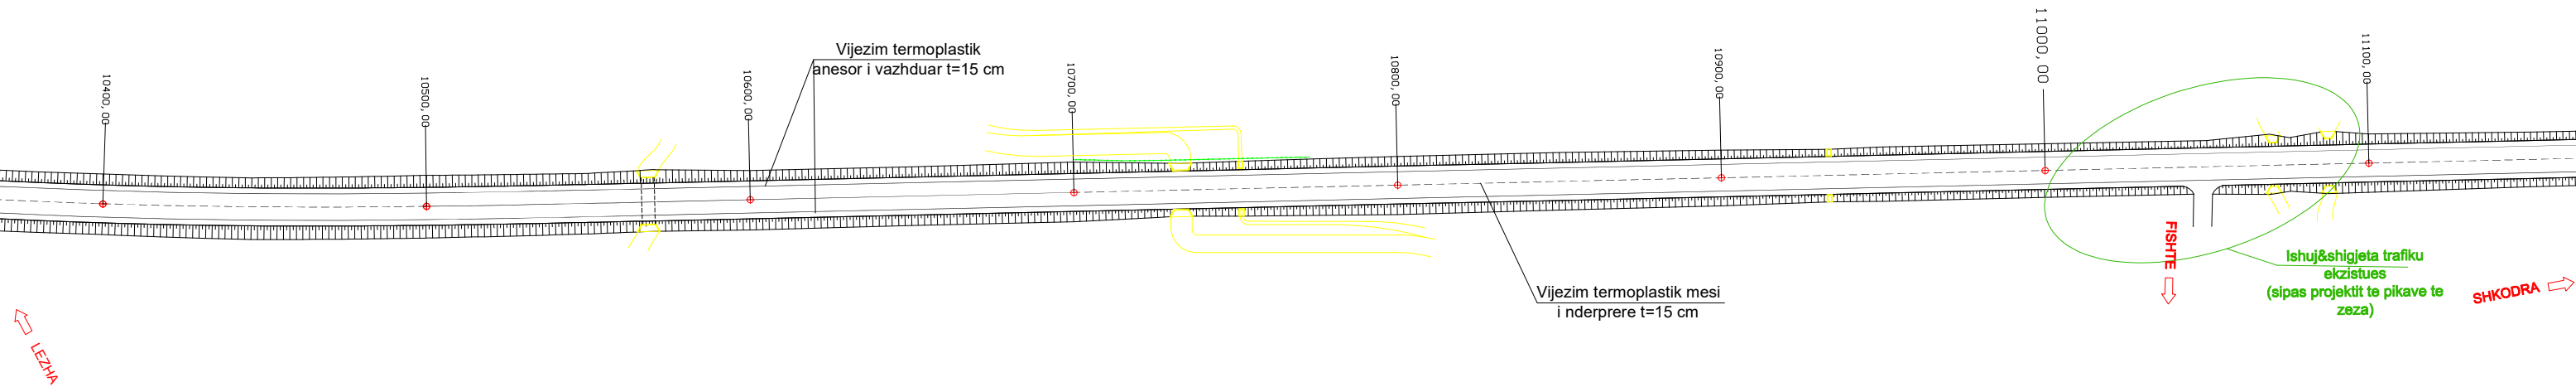

REPUBLIKA E SHQIPERISE
MINISTRIA E INFRASTRUKTURES DHE ENERGJITIKES





AUTORITETI RRUGOR SHQIPTAR

Grupi i Projektimit: Ing. Astrit Zenelaj
Ing. Nikollaq Mihali
Preventivues: Ing. Gent Raça
Perpunues: Ing. Ustianka Gjonaj

Objekti	Permiresimi i Sinjalistikes Horizontale ne Akset dhe Segmentet Rrugore te Rajonit Verior
Emertimi	Planimetria e sinjalistikes rrugore Segmenti Segmenti Shkoder - Lezhe 35.0 km, Km 10+500 - 11+900
Viti	2021
Shkalla	1:1000

Nr. Revision	001
Nr. Fletes	S09

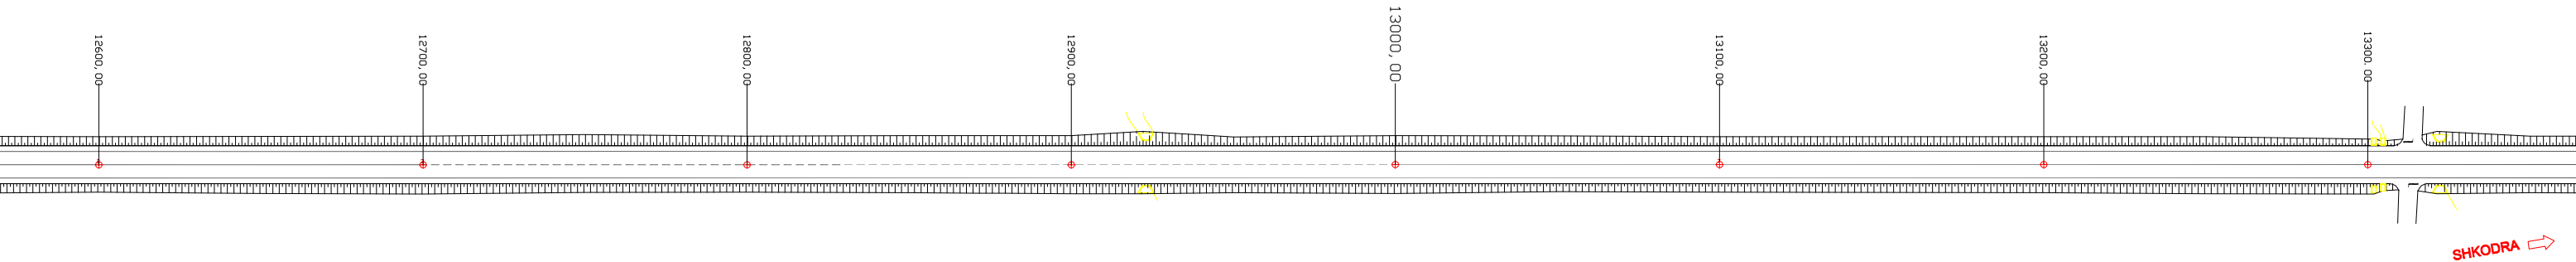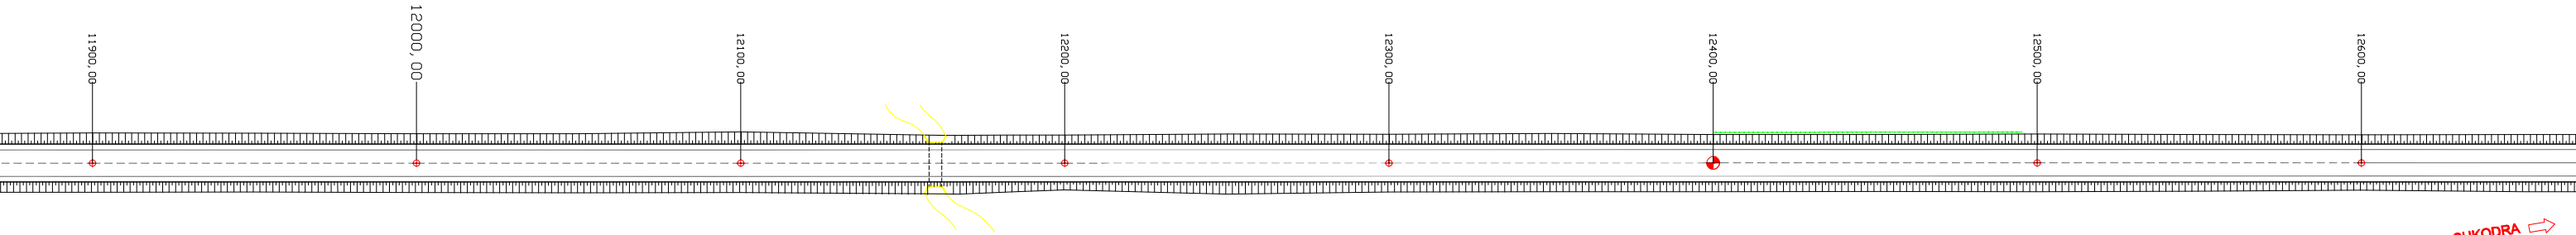

REPUBLIKA E SHQIPERISE
MINISTRIA E INFRASTRUKTURES DHE ENERGJITIKES





AUTORITETI RRUGOR SHQIPTAR



Grupi i Projektimit: Ing. Astrit Zenelaj
Ing. Nikollaq Mihali
Preventivues: Ing. Gent Raça
Perpunues: Ing. Ustianka Gjonaj

Objekti	Permiresimi i Sinjalistikes Horizontale ne Akset dhe Segmentet Rrugore te Rajonit Verior
Emertimi	Planimetria e sinjalistikes rrugore Segmenti Segmenti Shkoder - Lezhe 35.0 km, Km 11+900 - 13+300
Viti	2021
Shkalla	1:1000

Nr. Revision	001
Nr. Fletes	S10

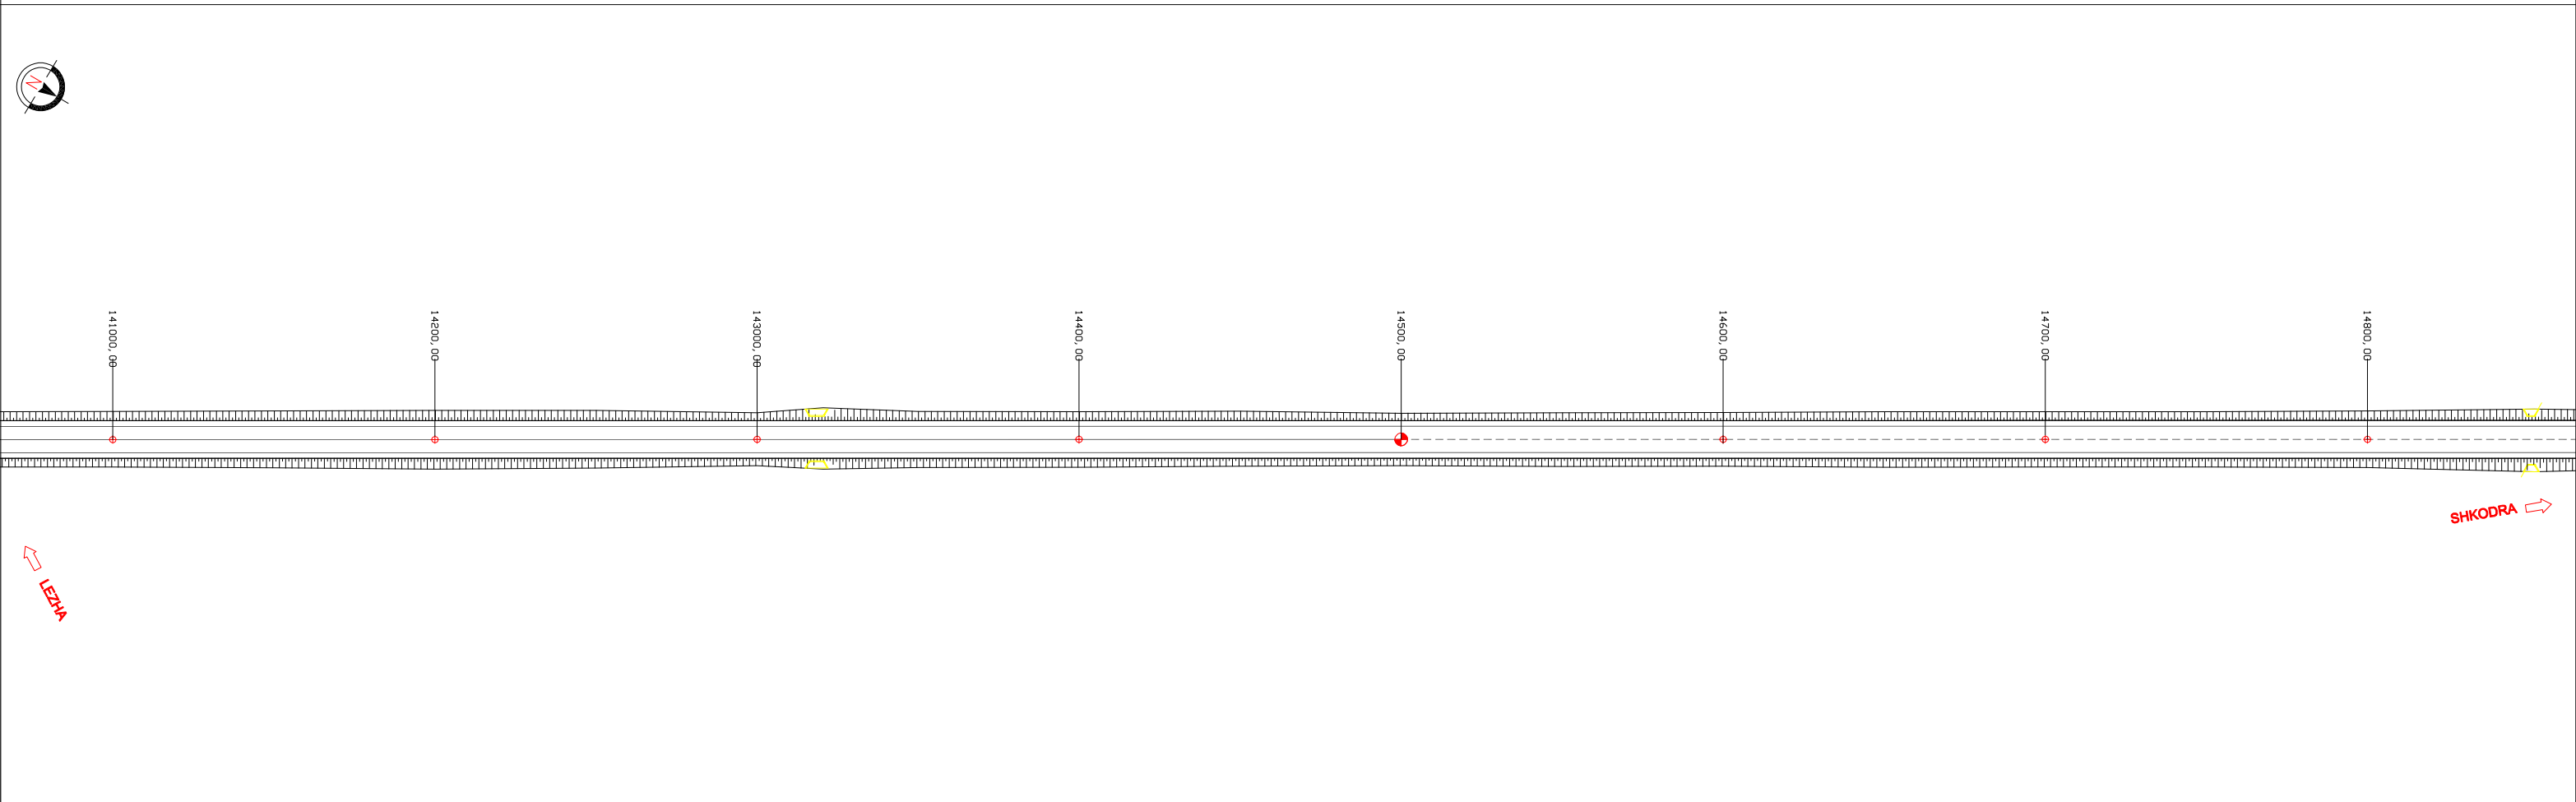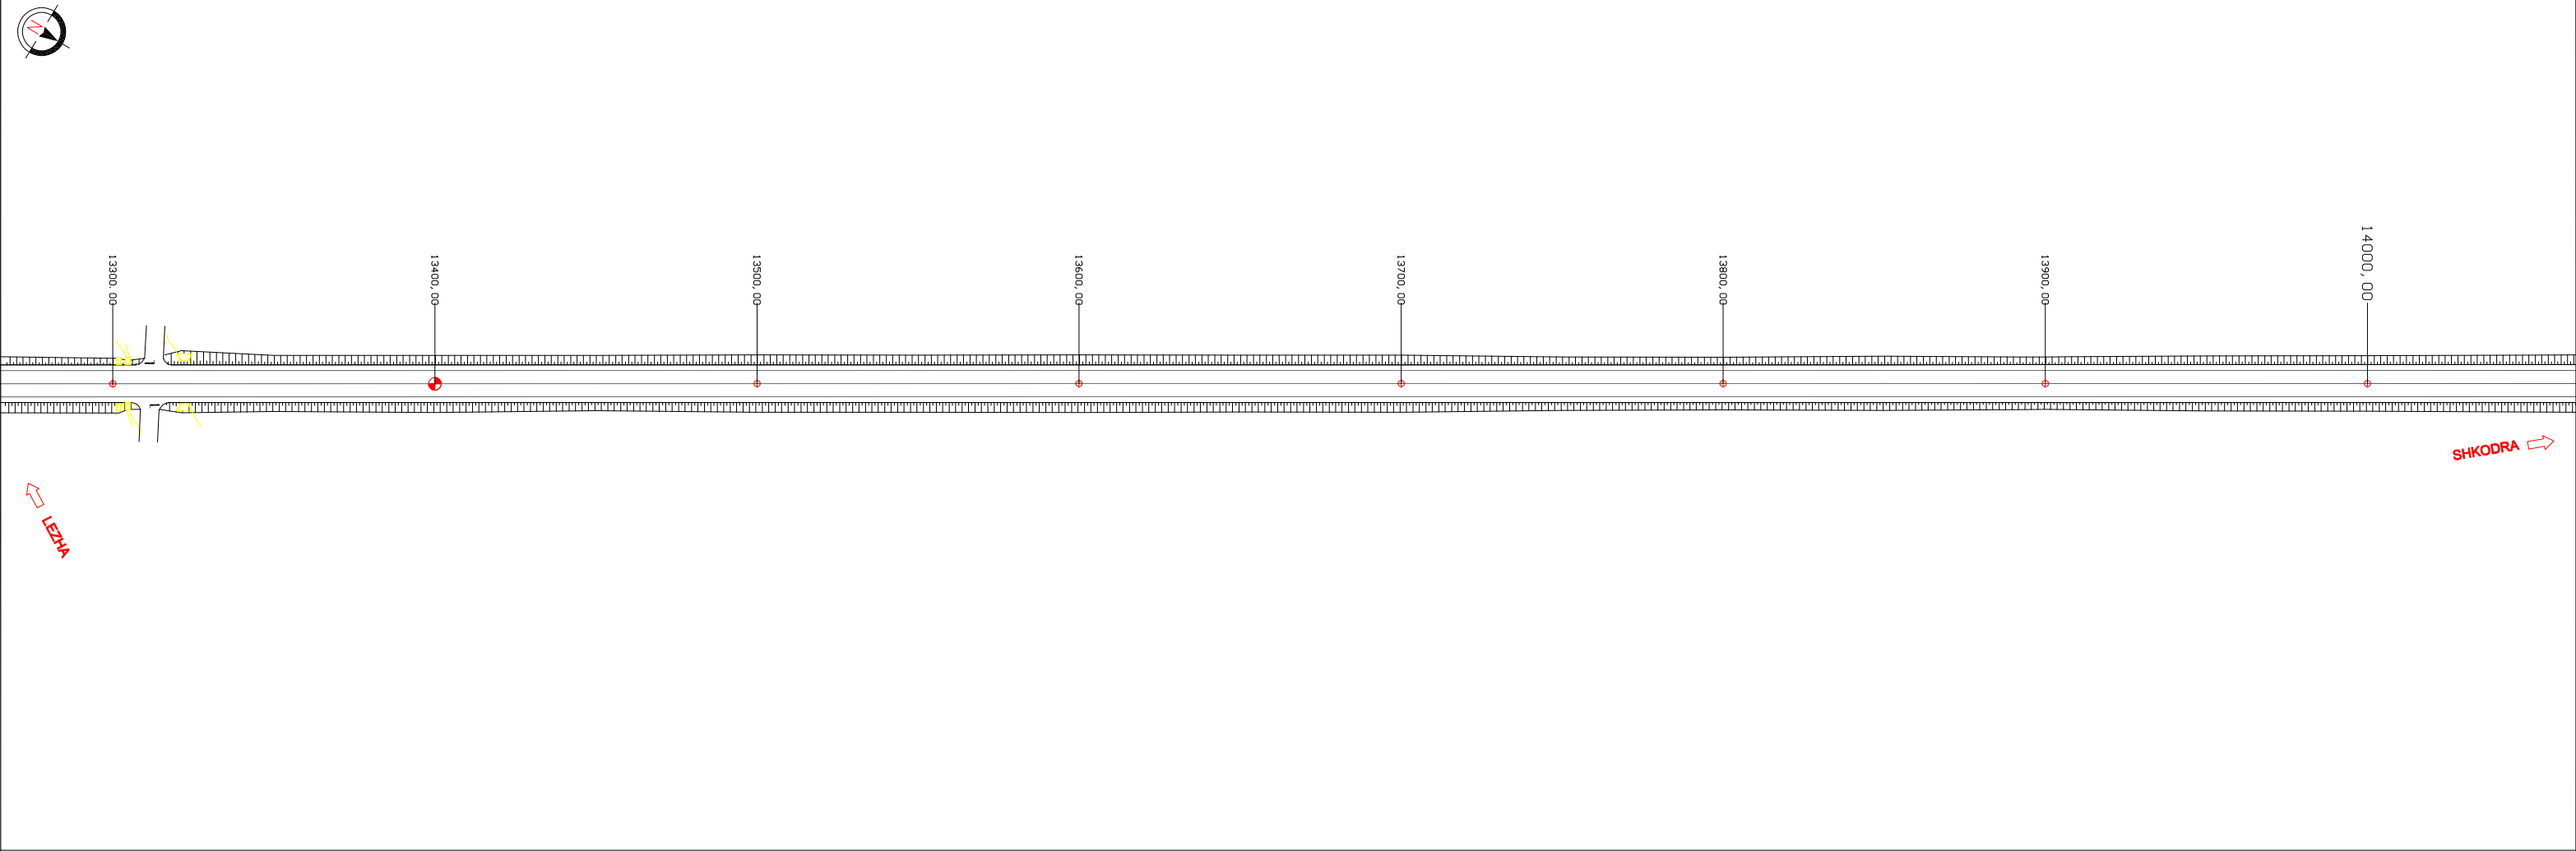

 REPUBLIKA E SHQIPERISE MINISTRIA E INFRASTRUKTURES DHE ENERGJITIKES  AUTORITETI RRUGOR SHQIPTAR <td colspan="2">Grupi i Projektimit: Ing. Astrit Zenelaj Ing. Nikollaq Mihali</td> <td>Objekti</td> <td>Permiresimi i Sinjalistikes Horizontale ne Akset dhe Segmentet Rrugore te Rajonit Verior</td> <td>Nr. Revision</td>	Grupi i Projektimit: Ing. Astrit Zenelaj Ing. Nikollaq Mihali		Objekti	Permiresimi i Sinjalistikes Horizontale ne Akset dhe Segmentet Rrugore te Rajonit Verior	Nr. Revision
	Preventivues: Ing. Gent Raça		Emertimi	Planimetria e sinjalistikes rrugore Segmenti Segmenti Shkoder - Lezhe 35.0 km, Km 13+300 - 14+800	001
	Perpunues: Ing. Ustianka Gjonaj		Viti	2021	Nr. Fletes
			Shkalla	1:1000	S11

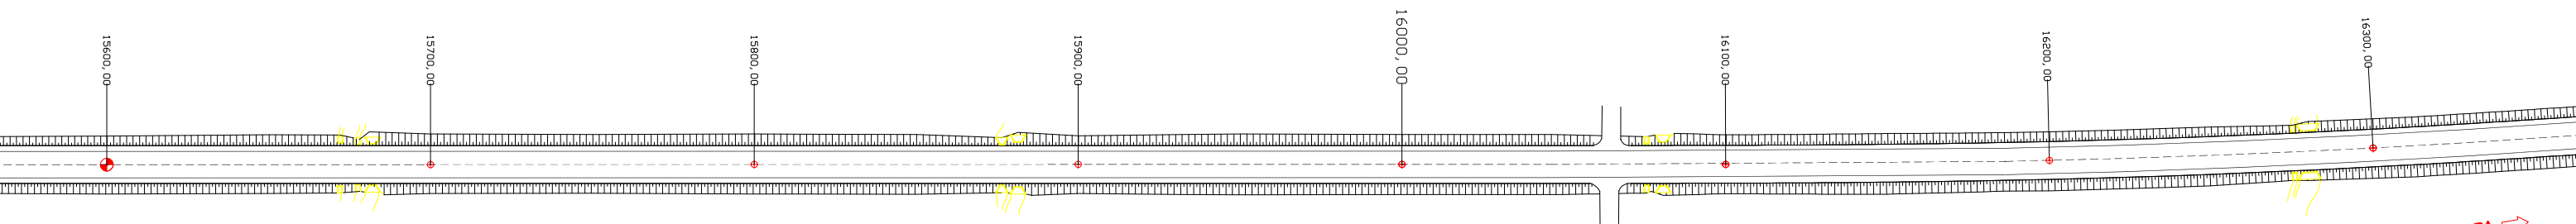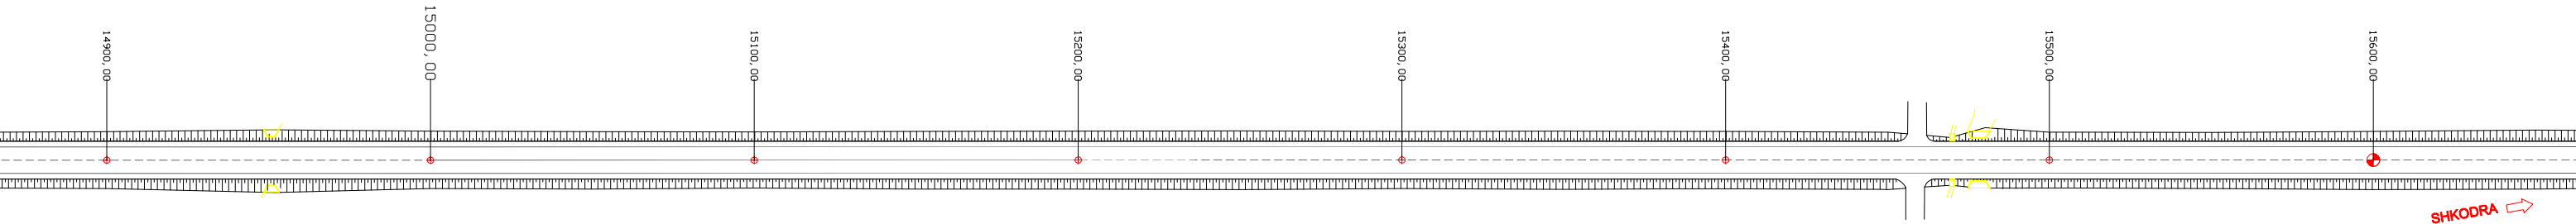



REPUBLIKA E SHQIPERISE
MINISTRIA E INFASTRUKTURES DHE ENERGJITIKES





AUTORITETI RRUGOR SHQIPTAR

Grupi i Projektimit: Ing. Astrit Zenelaj
Ing. Nikollaq Mihali
Preventivues: Ing. Gent Raça
Perpunues: Ing. Ustianka Gjonaj

Objekti	Permiresimi i Sinjalistikes Horizontale ne Akset dhe Segmentet Rrugore te Rajonit Verior	Nr. Revision
Emertimi	Planimetria e sinjalistikes rrugore Segmenti Segmenti Shkoder - Lezhe 35.0 km, Km 14+800 - 16+300	001
Viti	2021	Nr. Fletes
Shkalla	1:1000	S12

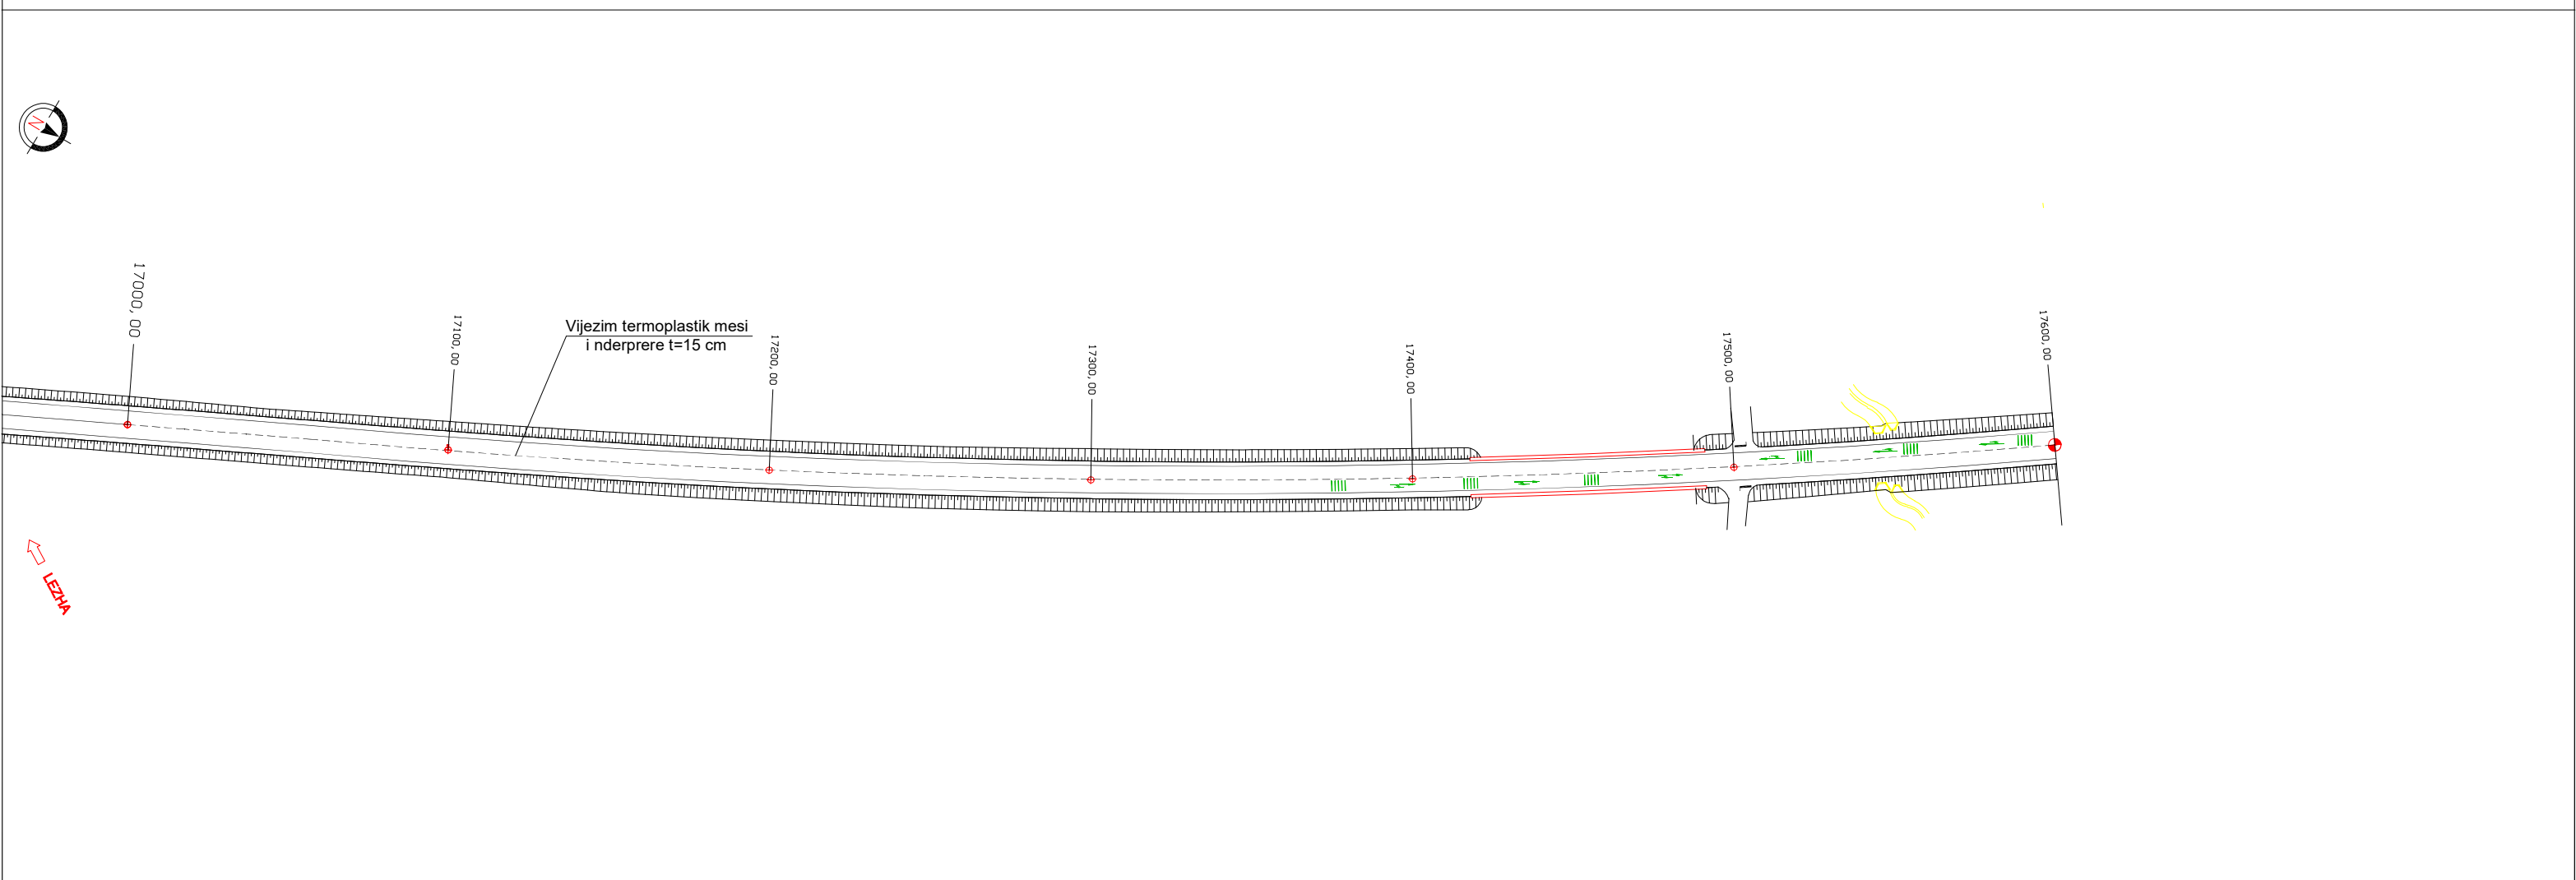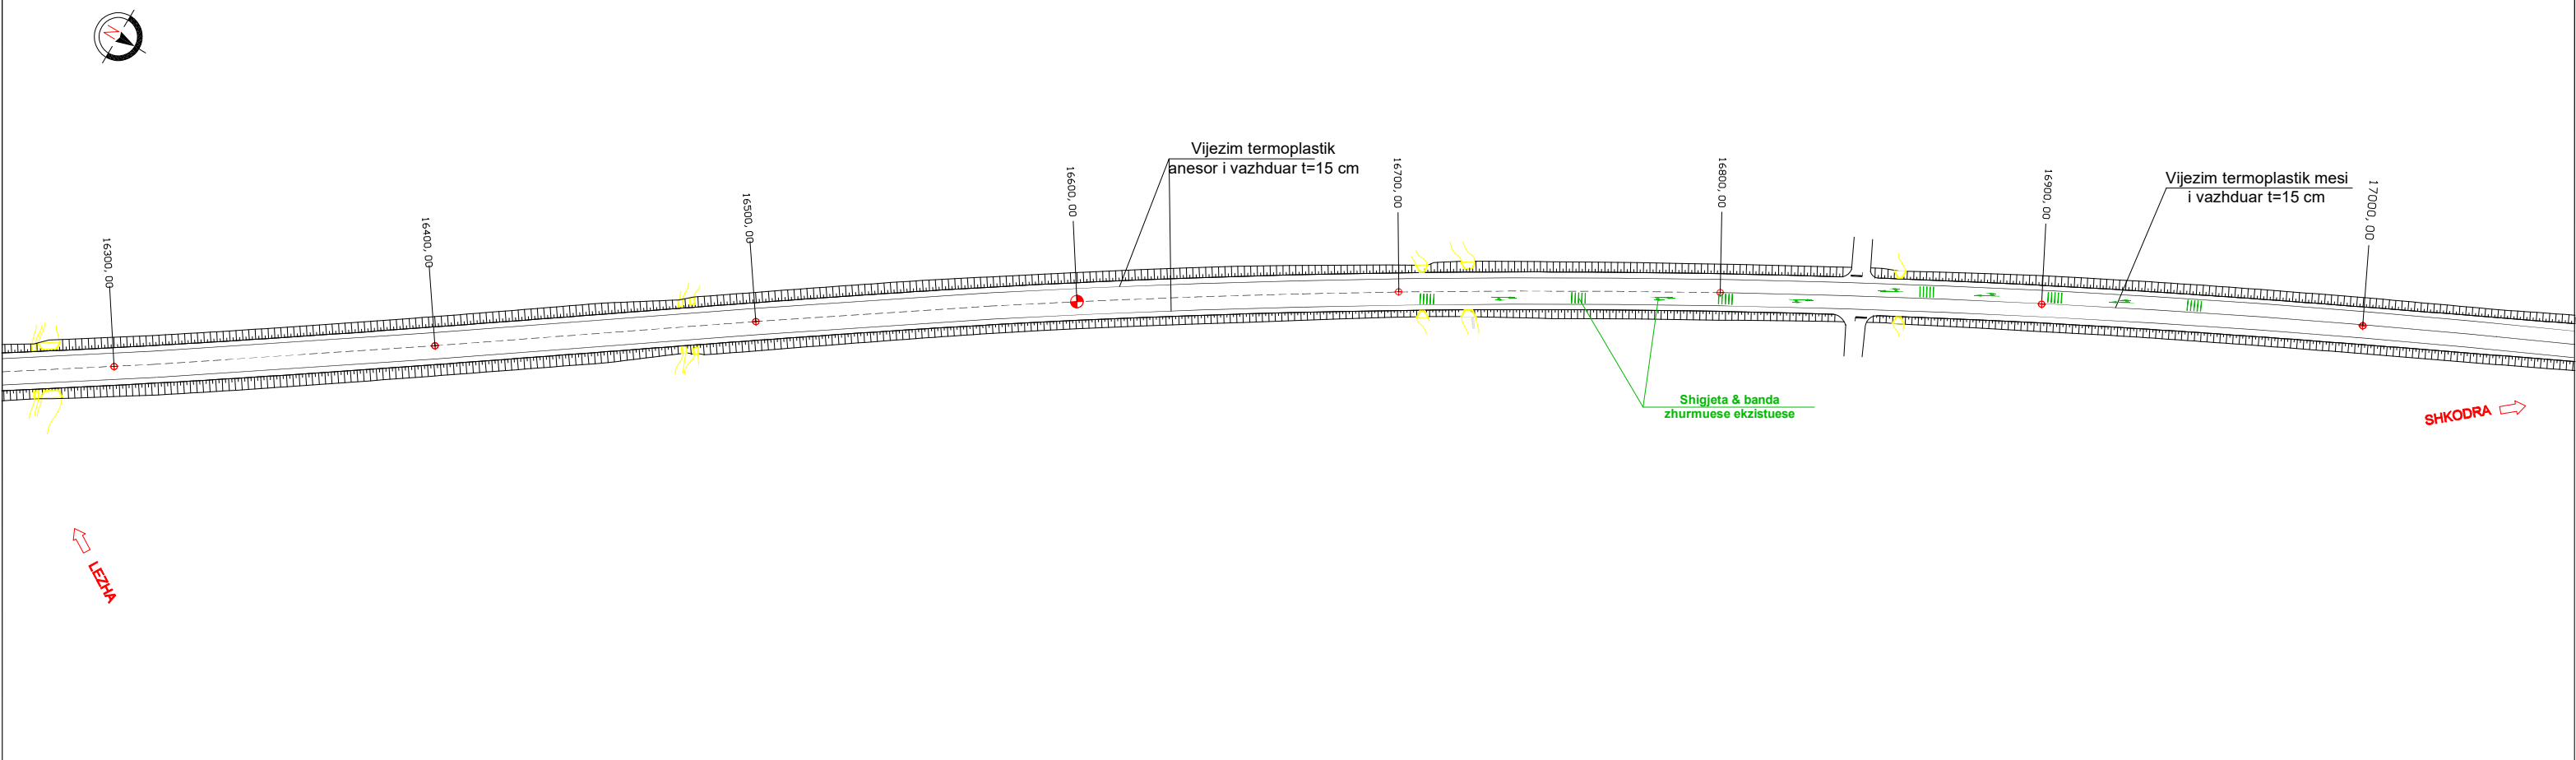

 REPUBLIKA E SHQIPERISE  MINISTRIA E INFRASTRUKTURES DHE ENERGJITIKES	 AUTORITETI RRUGOR SHQIPTAR	Grupi i Projektimit: Ing. Astrit Zenelaj Ing. Nikollaq Mihali Preventivues: Ing. Gent Raça Perpunues: Ing. Ustianka Gjonaj	Objekti	Permiresimi i Sinjalistikes Horizontale ne Akset dhe Segmentet Rrugore te Rajonit Verior		Nr. Revision
			Emertimi	Planimetria e sinjalistikes rrugore Segmenti Segmenti Shkoder - Lezhe 35.0 km, Km 16+300 - 17+600		001
			Viti	2021		Nr. Fletes
			Shkalla	1:1000		S13

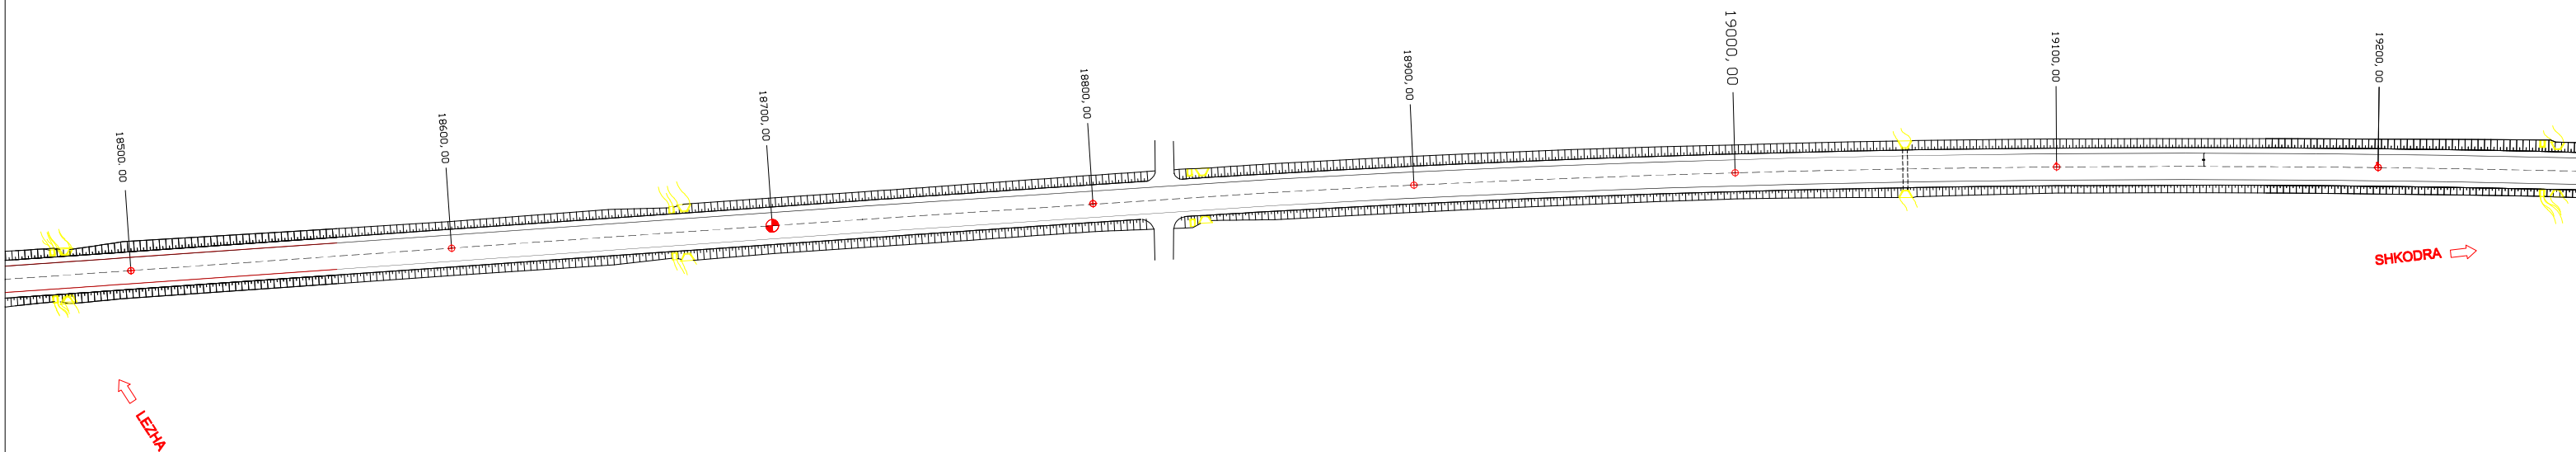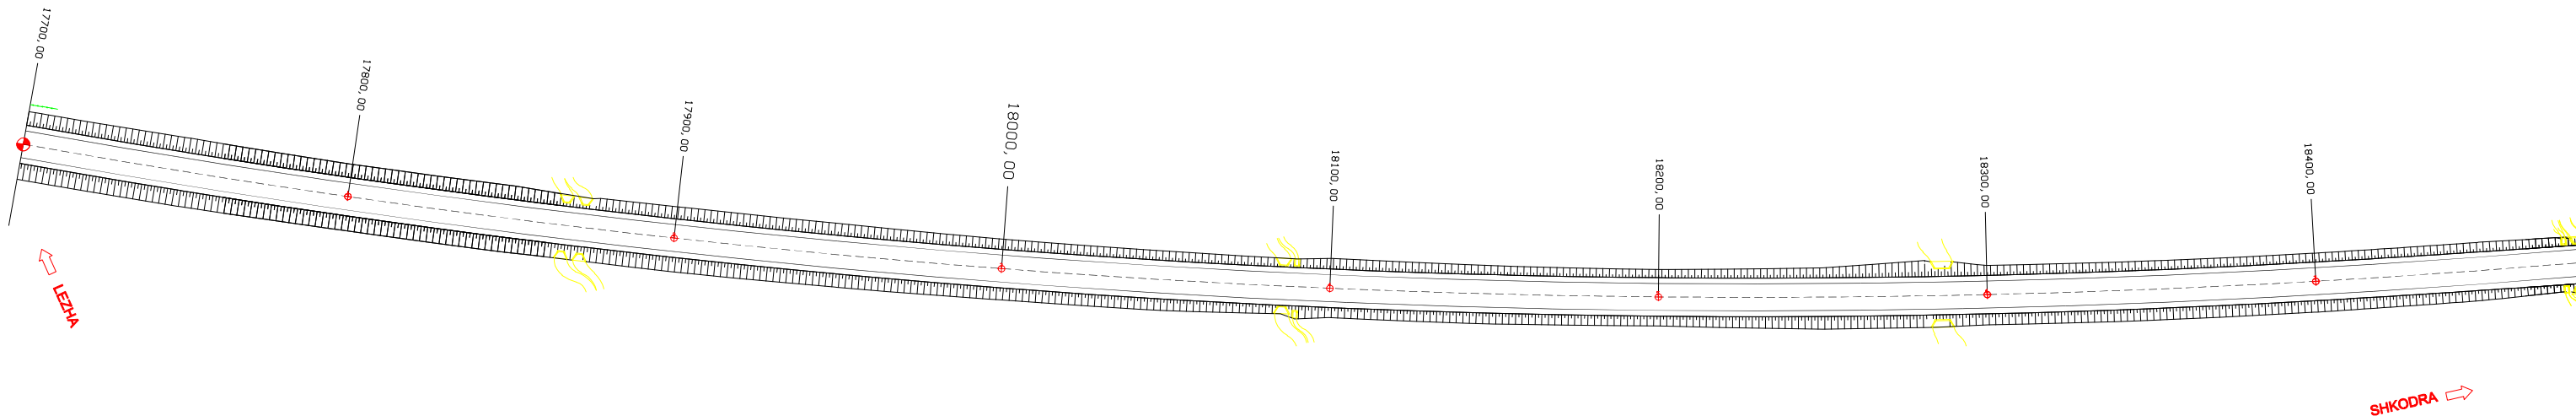



REPUBLIKA E SHQIPERISE
MINISTRIA E INFASTRUKTURES DHE ENERGJITIKES





AUTORITETI RRUGOR SHQIPTAR

Grupi i Projektimit: Ing. Astrit Zenelaj
Ing. Nikollaq Mihali
Preventivues: Ing. Gent Raça
Perpunues: Ing. Ustianka Gjonaj



Objekti	Permiresimi i Sinjalistikes Horizontale ne Akset dhe Segmentet Rrugore te Rajonit Verior	Nr. Revision
Emertimi	Planimetria e sinjalistikes rrugore Segmenti Segmenti Shkoder - Lezhe 35.0 km, Km 17+700 - 19+200	001
Viti	2021	Nr. Fletes
Shkalla	1:1000	S14

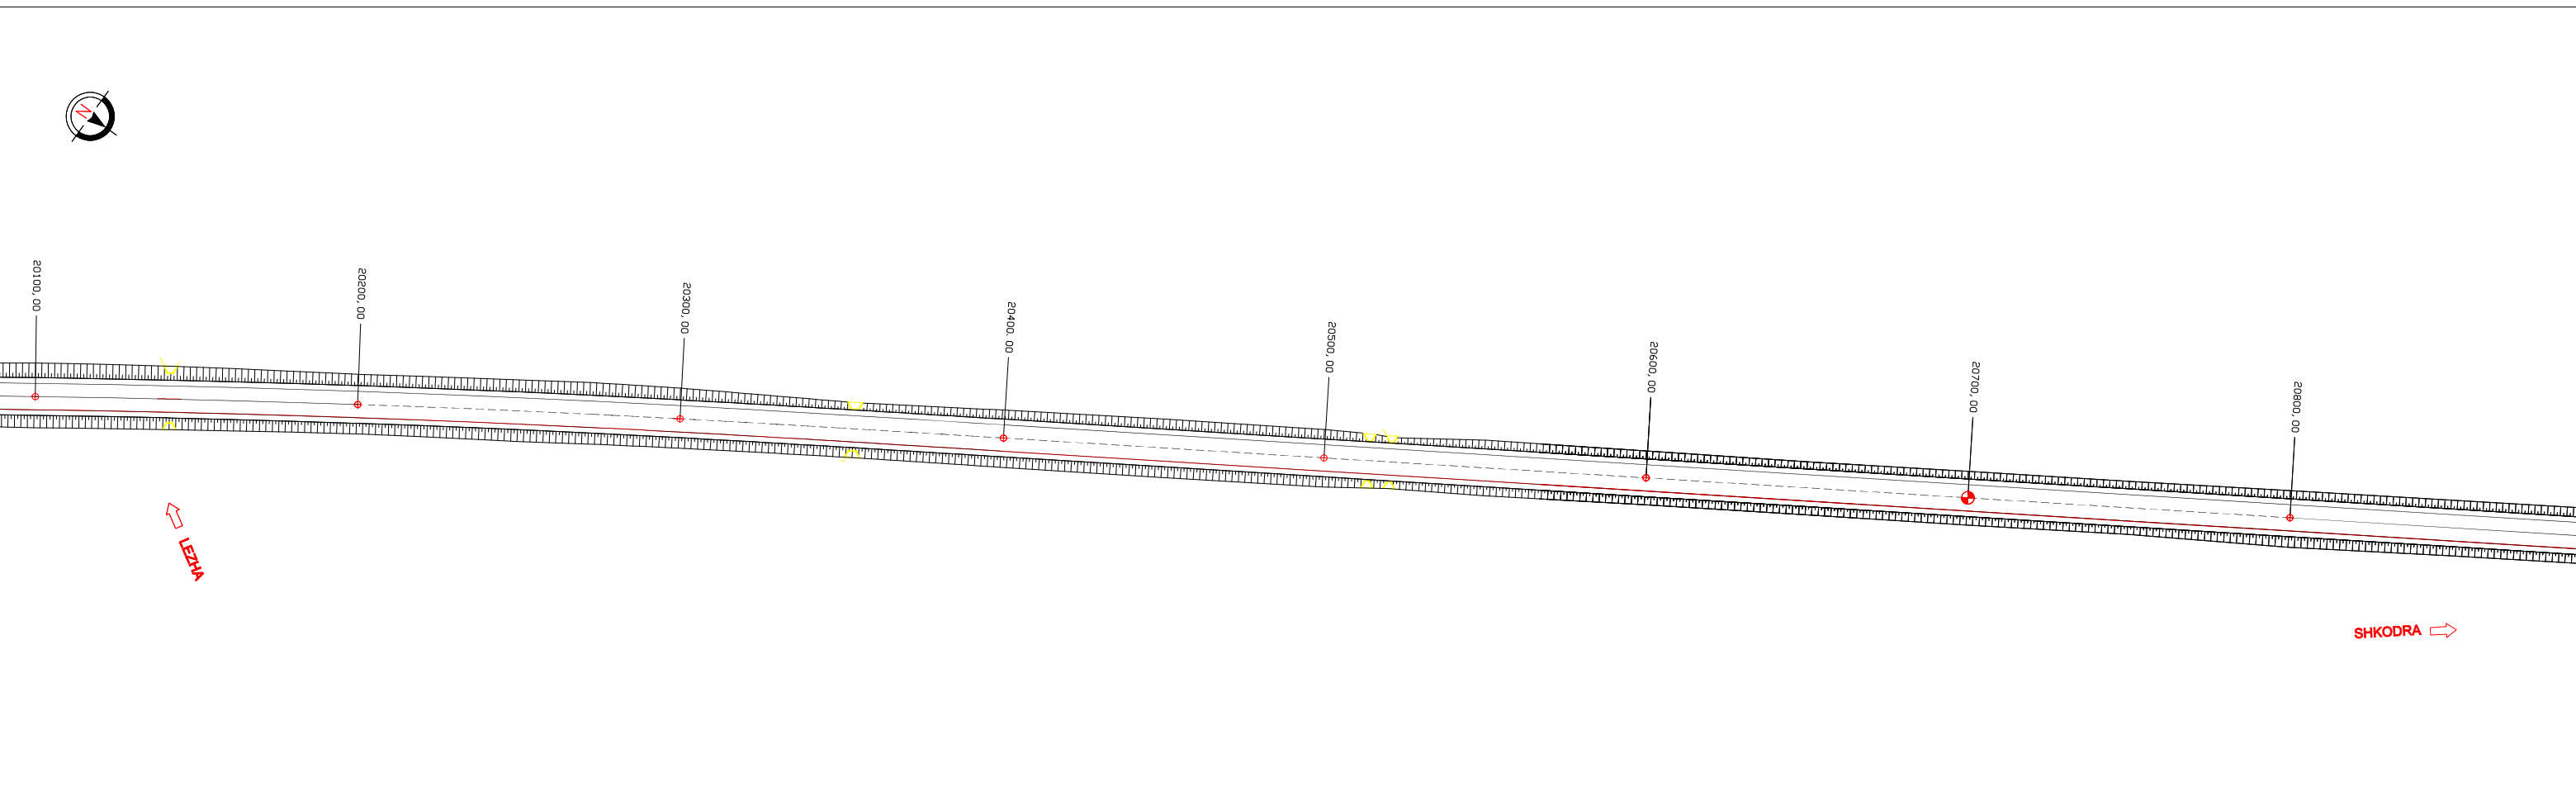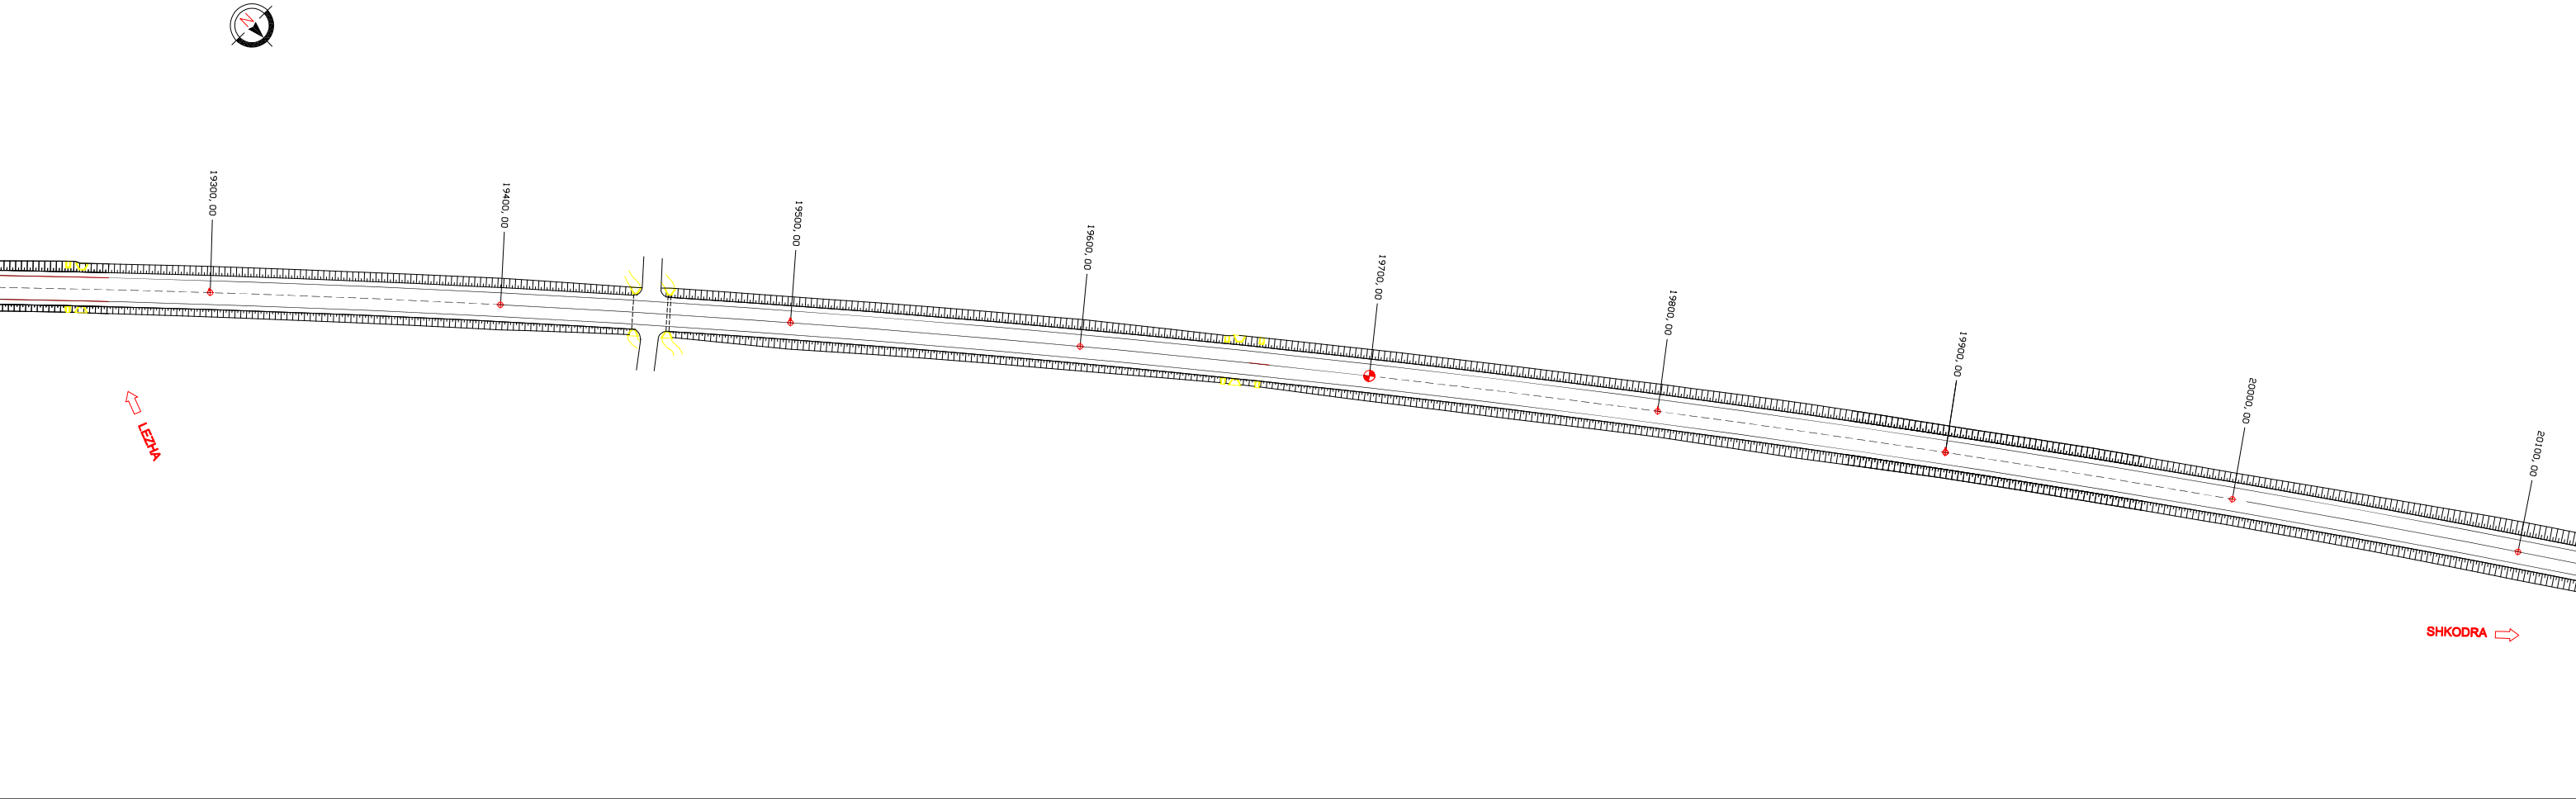



 REPUBLIKA E SHQIPERISE  MINISTRIA E INFASTRUKTURES DHE ENERGJITIKES	 AUTORITETI RRUGOR SHQIPTAR	Grupi i Projektimit: Ing. Astrit Zenelaj Ing. Nikollaq Mihali Preventivues: Ing. Gent Raça Perpunues: Ing. Ustianka Gjonaj	Objekti	Permiresimi i Sinjalistikes Horizontale ne Akset dhe Segmentet Rrugore te Rajonit Verior	Nr. Revision
			Emertimi	Planimetria e sinjalistikes rrugore Segmenti Segmenti Shkoder - Lezhe 35.0 km, Km 19+300 - 20+800	001
			Viti	2021	Nr. Fletes
			Shkalla	1:1000	S15

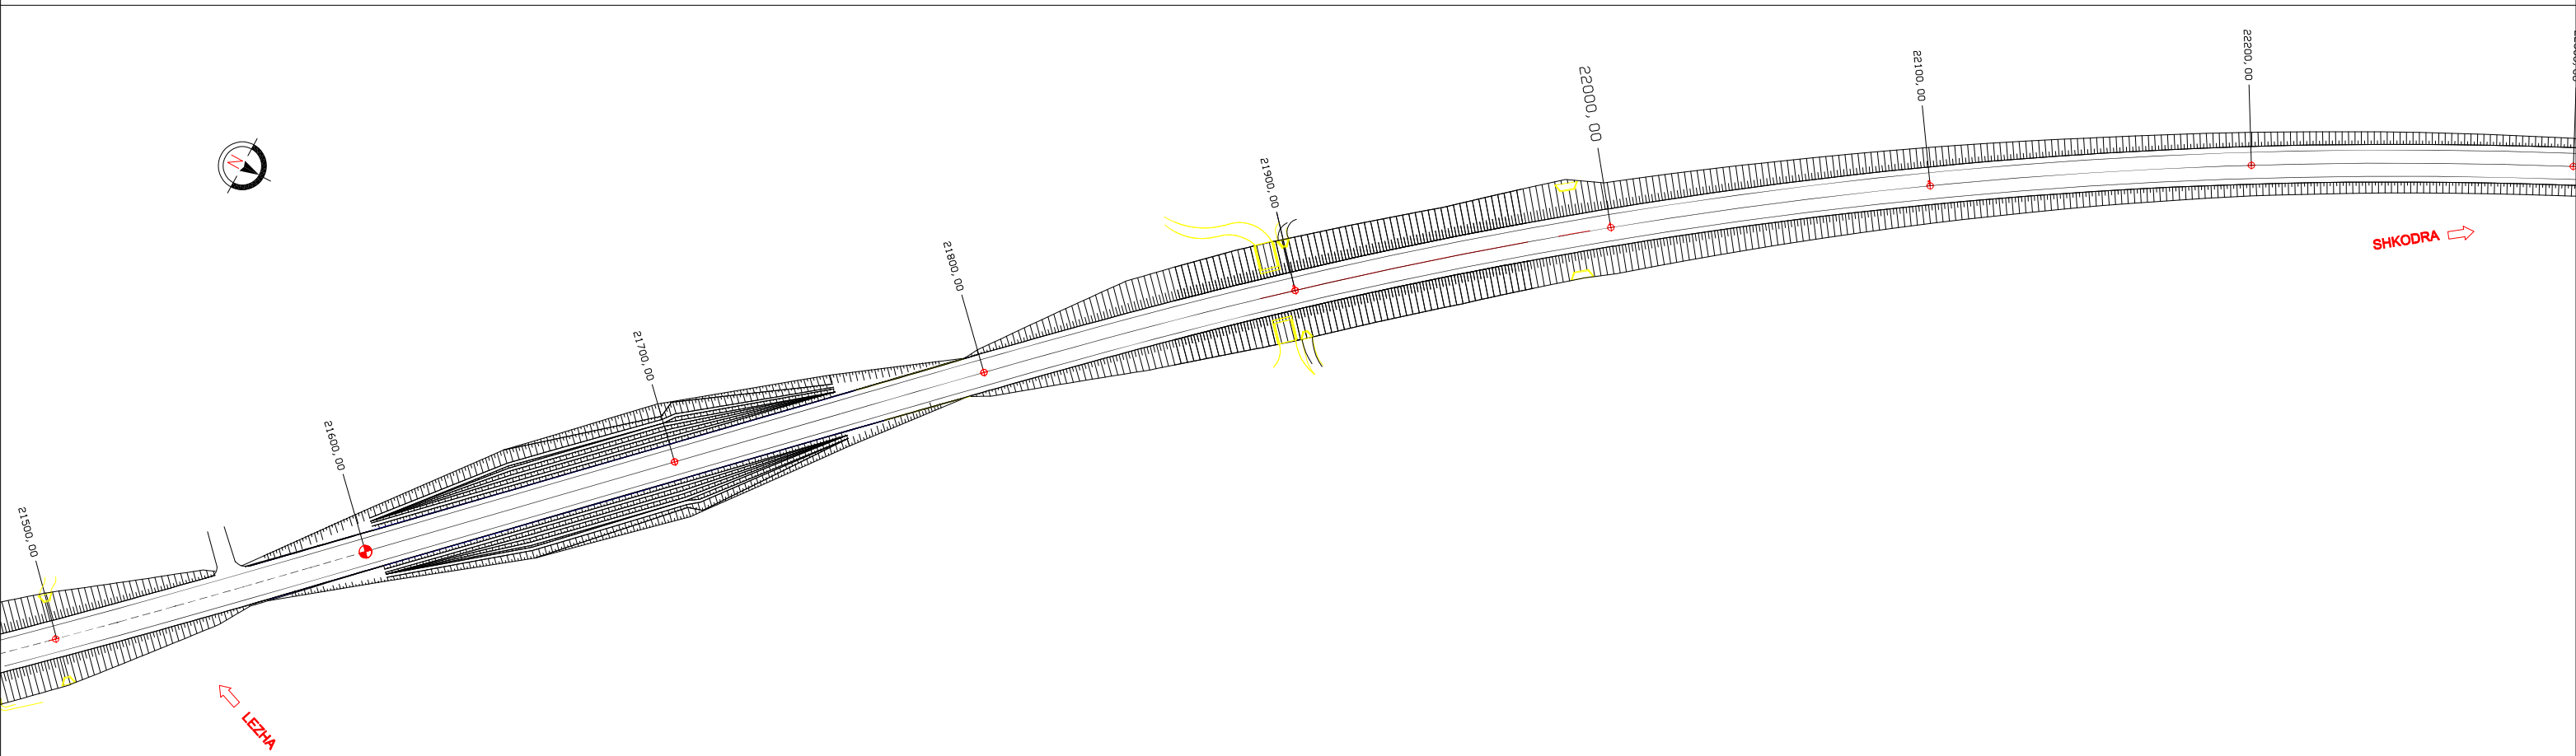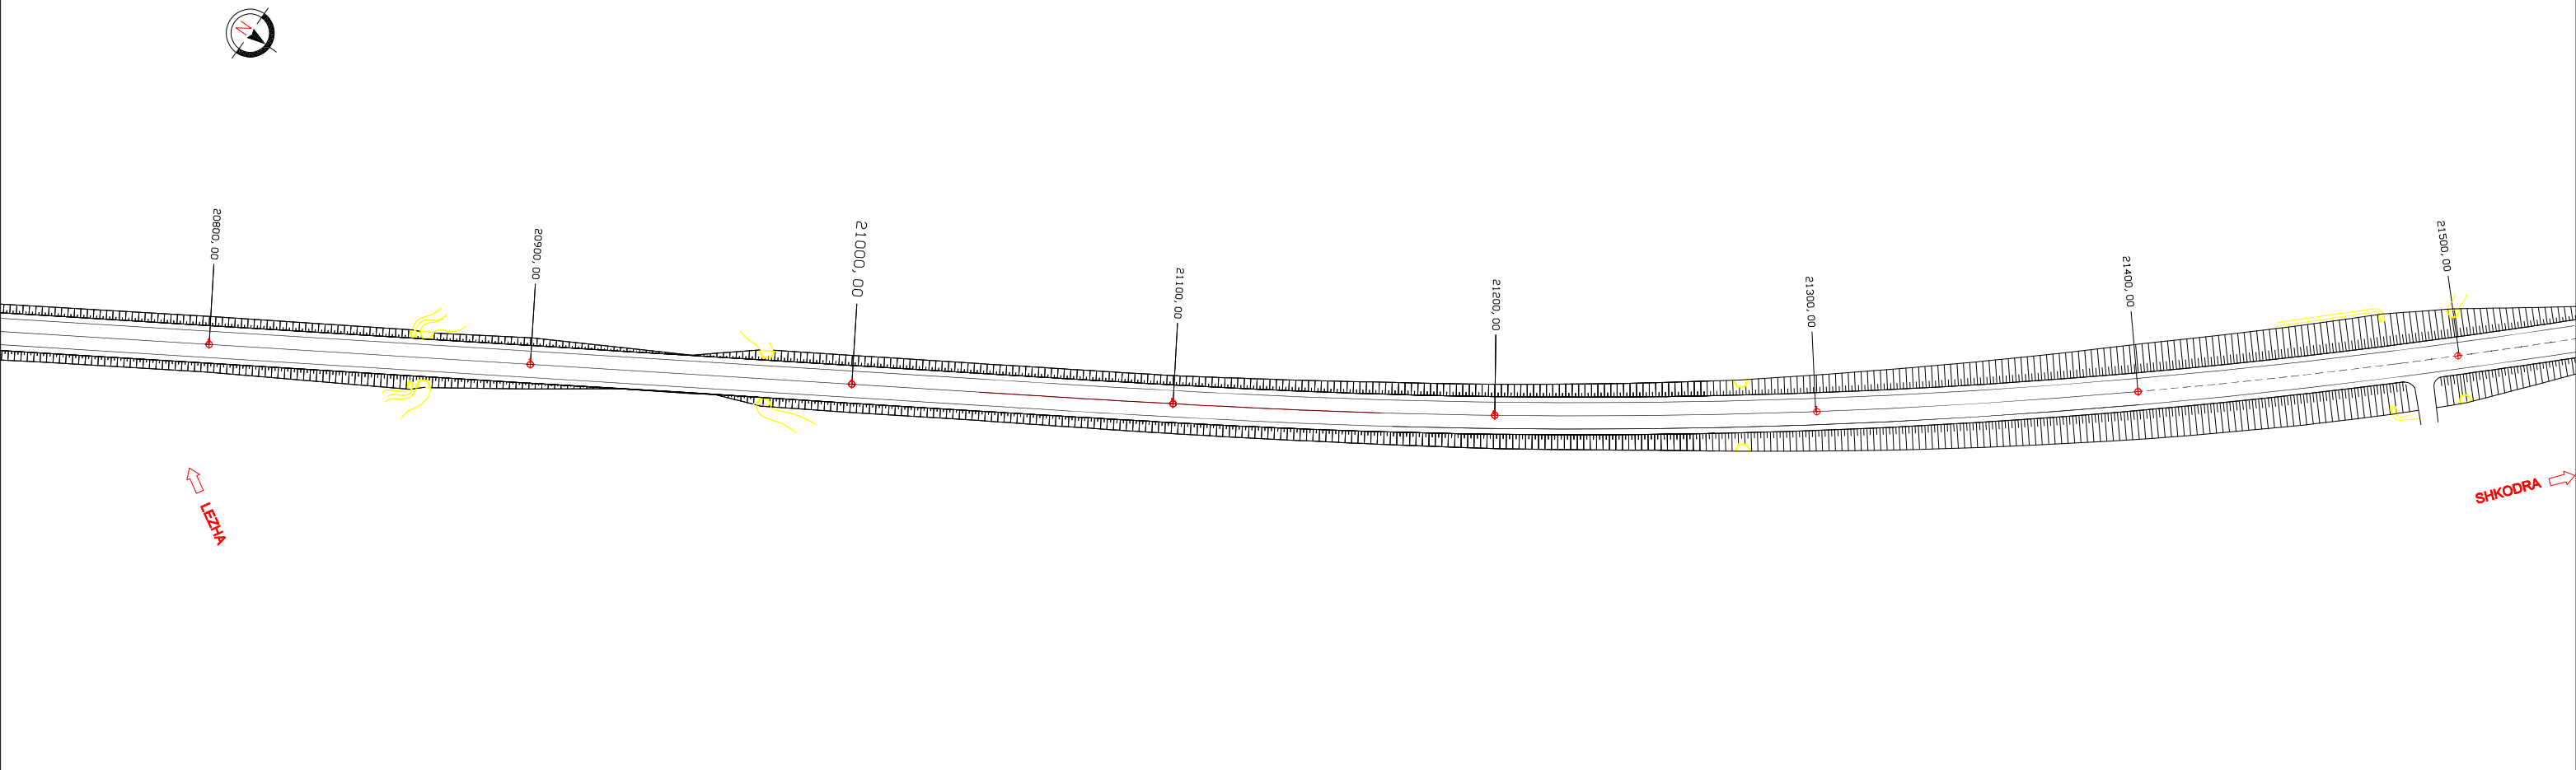


 REPUBLIKA E SHQIPERISE  MINISTRIA E INFRASTRUKTURES DHE ENERGJITIKES	 AUTORITETI RRUGOR SHQIPTAR	Grupi i Projektimit: Ing. Astrit Zenelaj Ing. Nikollaq Mihali Preventivues: Ing. Gent Raça Perpunues: Ing. Ustianka Gjonaj	Objekti	Permiresimi i Sinjalistikes Horizontale ne Akset dhe Segmentet Rrugore te Rajonit Verior	Nr. Revision
			Emertimi	Planimetria e sinjalistikes rrugore Segmenti Segmenti Shkoder - Lezhe 35.0 km, Km 20+800 - 22+300	001
			Viti	2021	Nr. Fletes
			Shkalla	1:1000	S16

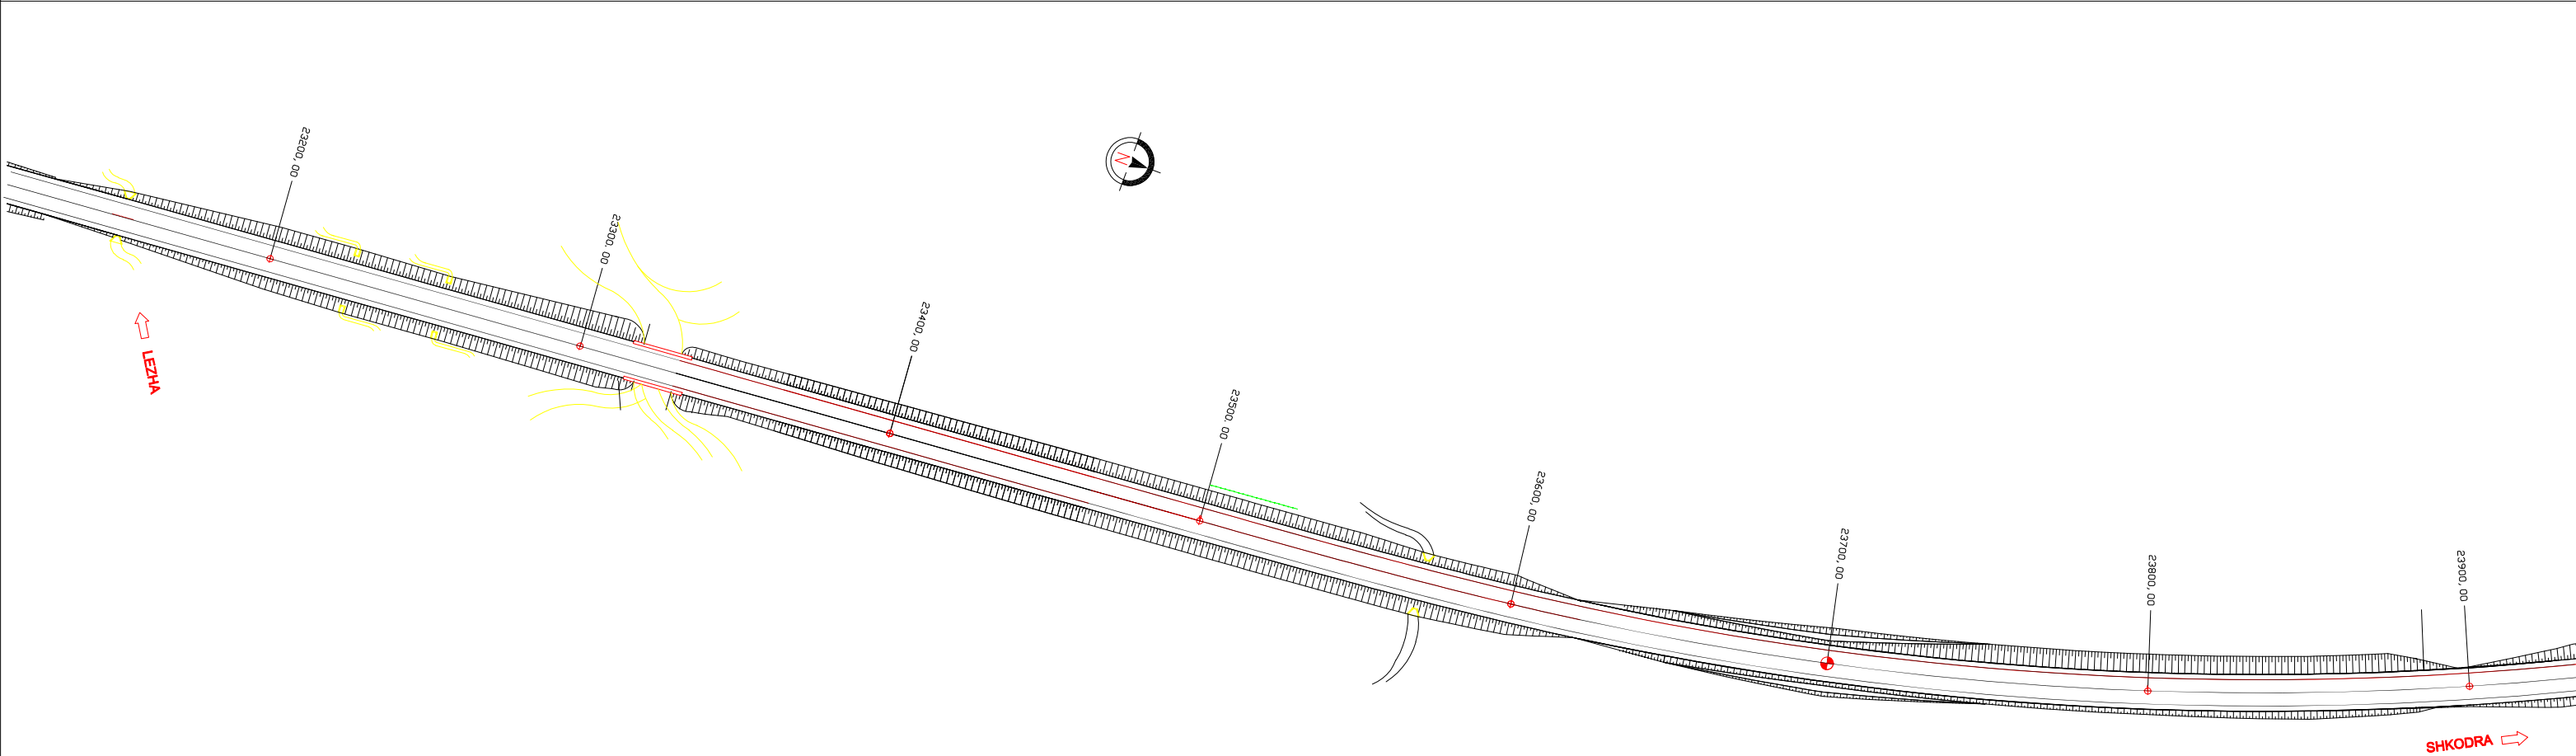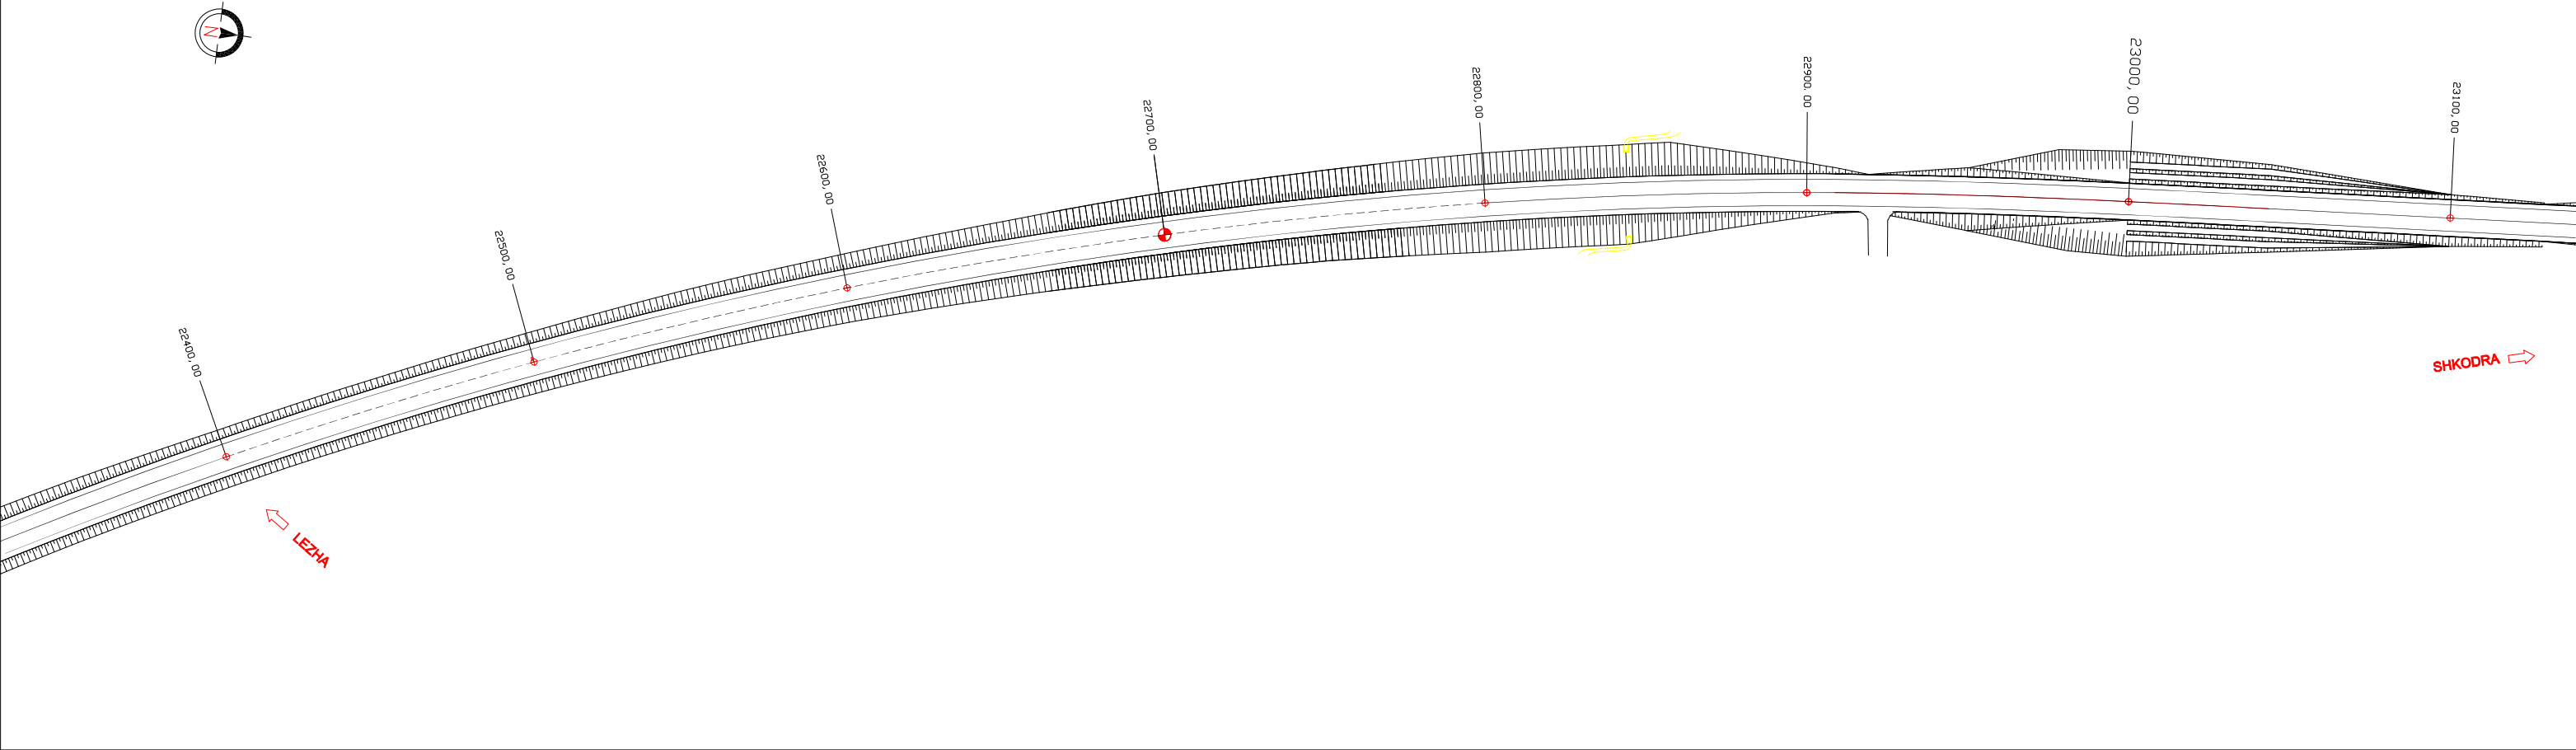

 REPUBLIKA E SHQIPERISE  MINISTRIA E INFRASTRUKTURES DHE ENERGIJTIKES	 AUTORITETI RRUGOR SHQIPTAR	Grupi i Projektimit: Ing. Astrit Zenelaj Ing. Nikollaq Mihali Preventivues: Ing. Gent Raça Perpunues: Ing. Ustianka Gjonaj	Objekti	Permiresimi i Sinjalistikës Horizontale ne Akset dhe Segmentet Rrugore te Rajonit Verior		Nr. Revision
			Emertimi	Planimetria e sinjalistikës rrugore Segmenti Segmenti Shkoder - Lezhe 35.0 km, Km 22+400 - 23+900		001
			Viti	2021		Nr. Fletes
			Shkalla	1:1000		S17

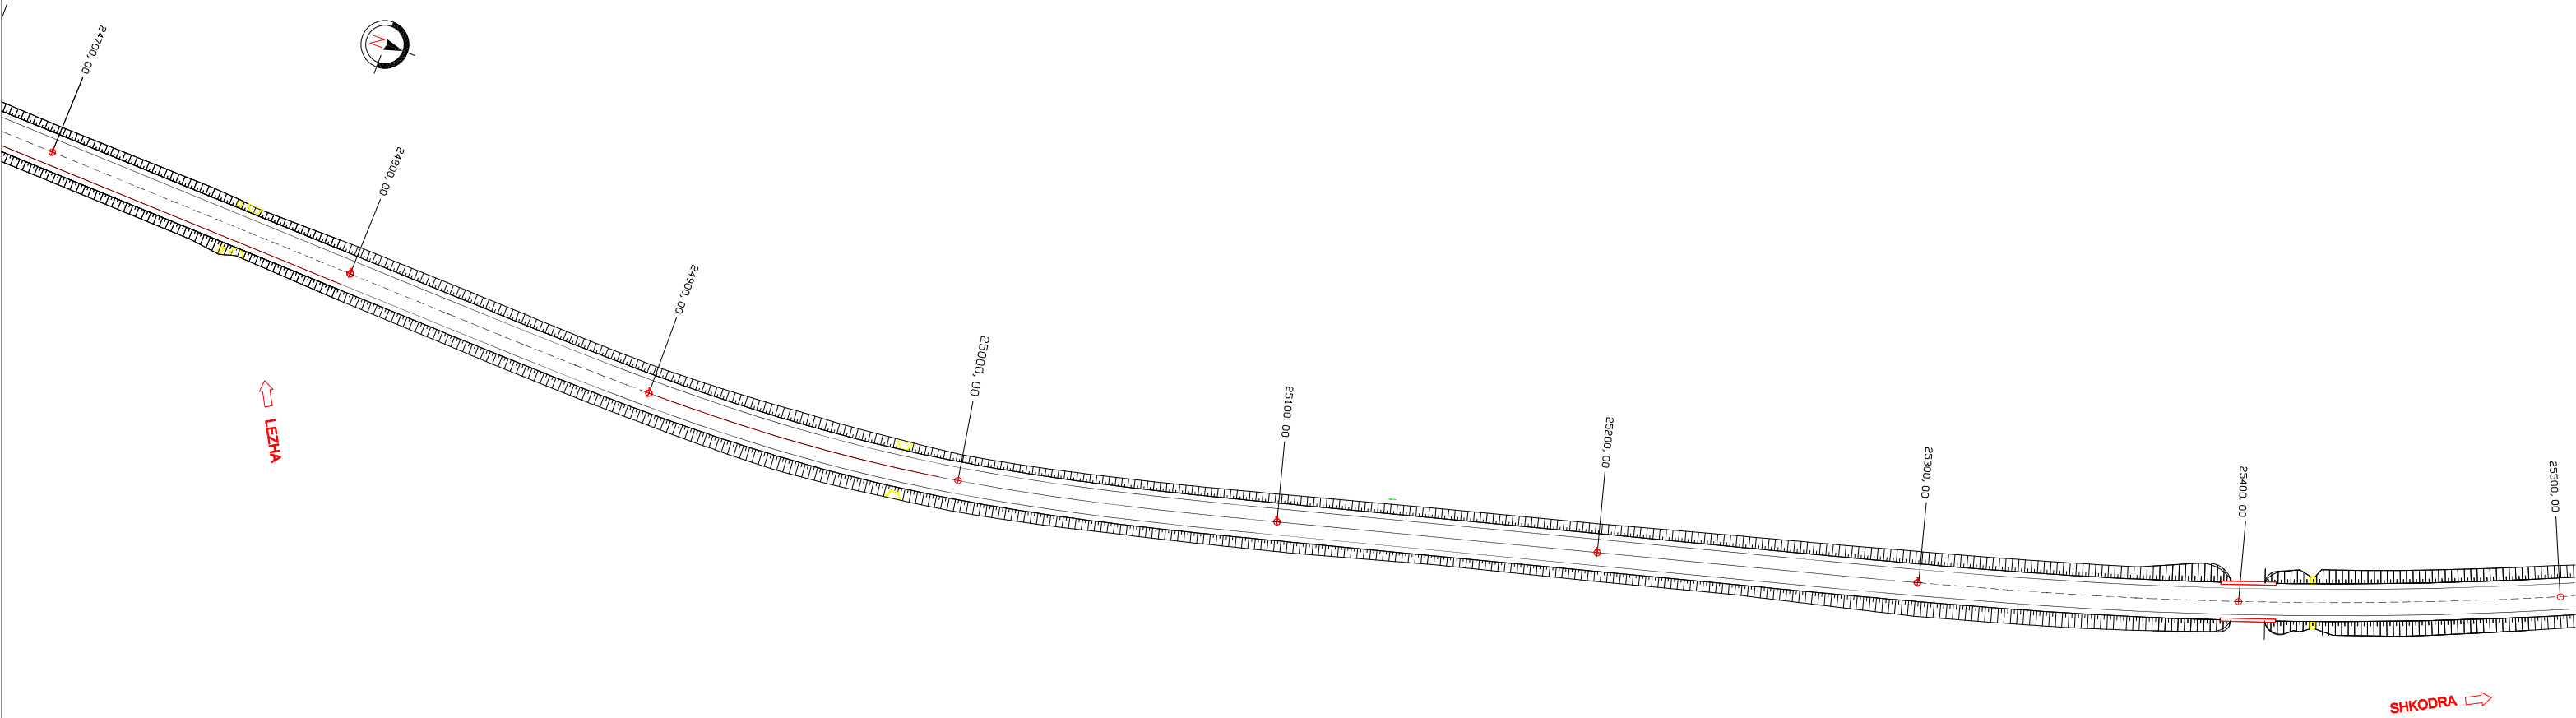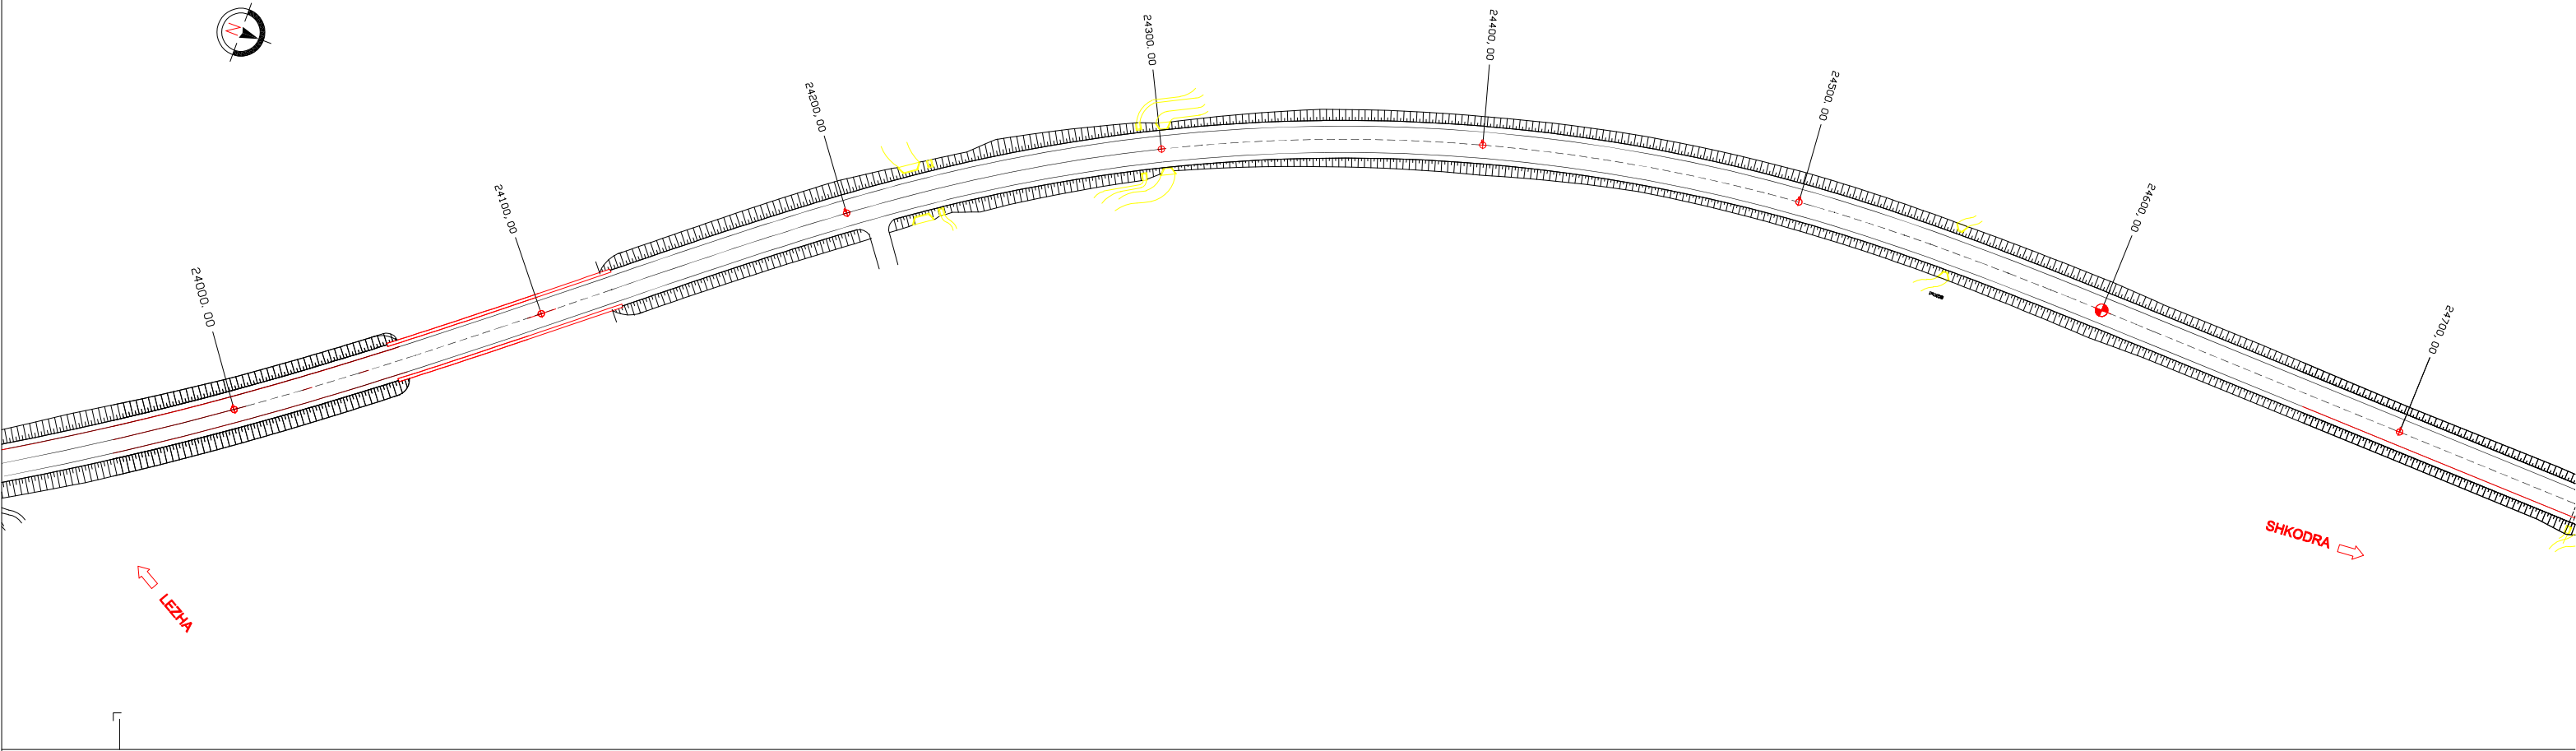

 REPUBLIKA E SHQIPERISE  MINISTRIA E INFRASTRUKTURES DHE ENERGJITIKES	 AUTORITETI RRUGOR SHQIPTAR	Grupi i Projektimit: Ing. Astrit Zenelaj Ing. Nikollaq Mihali Preventivues: Ing. Gent Raça Perpunues: Ing. Ustianka Gjonaj	Objekti	Permiresimi i Sinjalistikes Horizontale ne Akset dhe Segmentet Rrugore te Rajonit Verior		Nr. Revision
			Emertimi	Planimetria e sinjalistikes rrugore Segmenti Segmenti Shkoder - Lezhe 35.0 km, Km 24+000 - 25+500		001
			Viti	2021		Nr. Fletes
			Shkalla	1:1000		S18

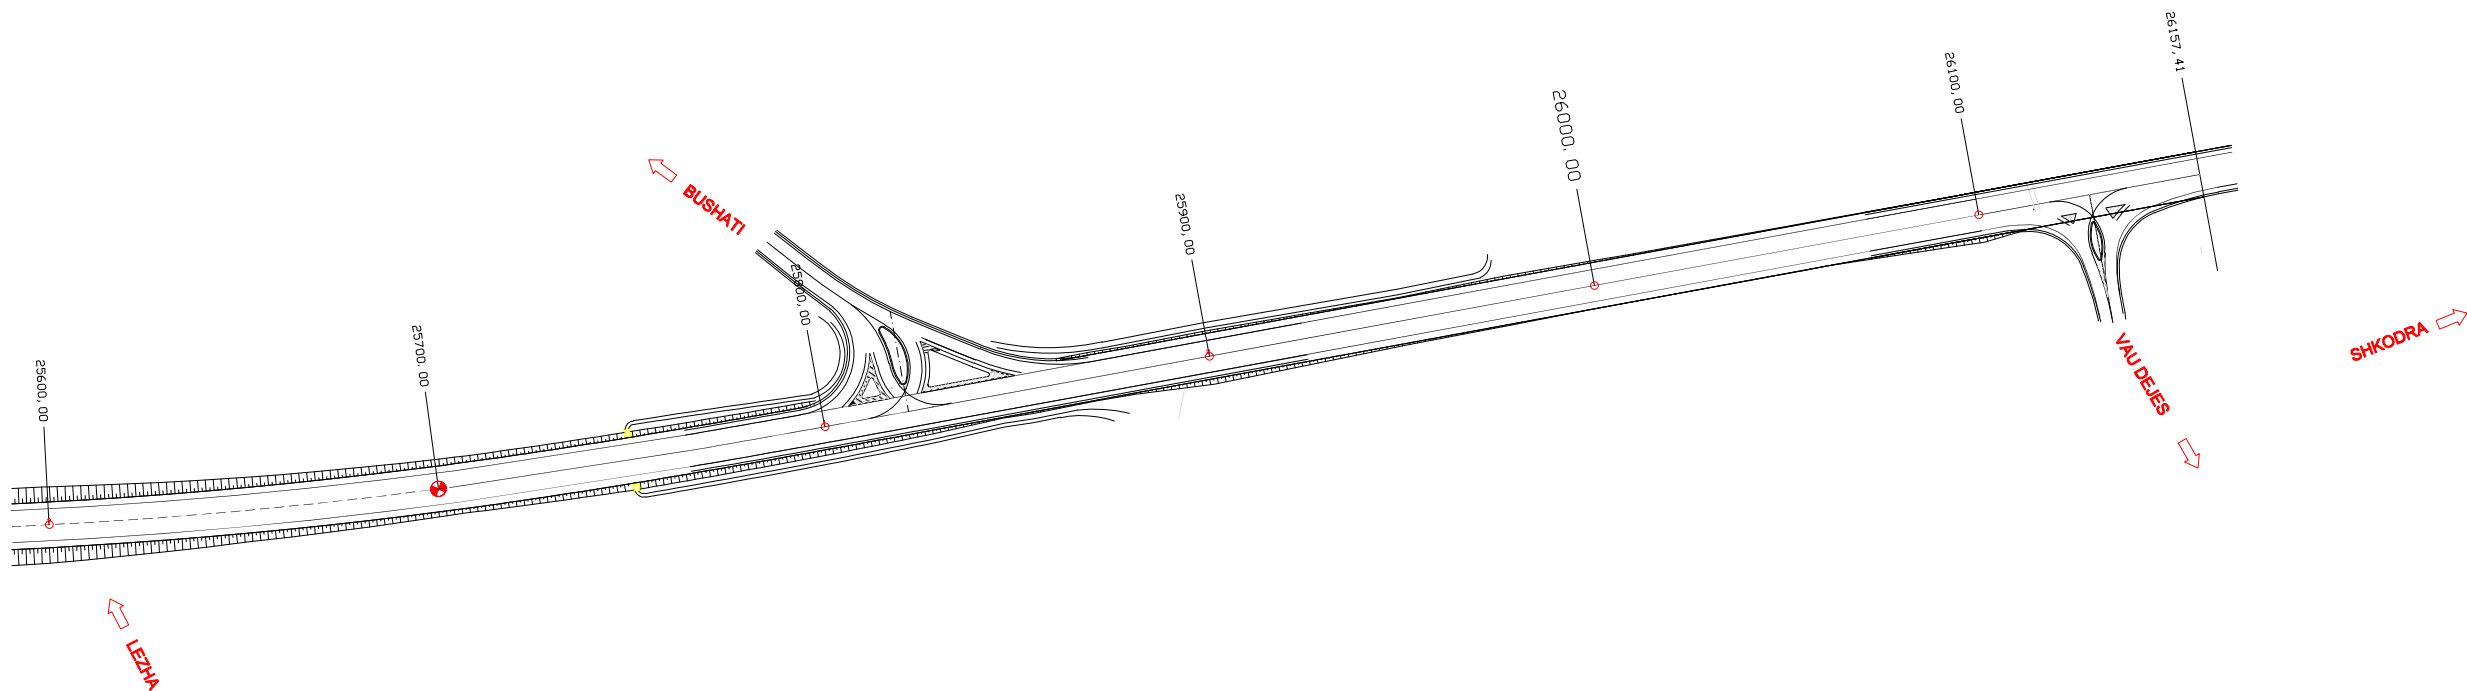

REPUBLIKA E SHQIPERISE



MINISTRIA E INFRASTRUKTURES DHE ENERGJITIKES



AUTORITETI RRUGOR SHQIPTAR

Grupi i Projektimit: Ing. Astrit Zenelaj
Ing. Nikollaq Mihali

Preventivues: Ing. Gent Raça

Perpunues: Ing. Ustianka Gjonaj

Objekti	Permiresimi i Sinjalistikes Horizontale ne Akset dhe Segmentet Rrugore te Rajonit Verior	
Emertimi	Planimetria e sinjalistikes rrugore Segmenti Segmenti Shkoder - Lezhe 35.0 km, Km 25+600 - 26+100	Nr. Revision
Viti	2021	Nr. Fletes
Shkalla	1:1000	S19


001

S19



LEZHA ←


START LOT 2
PK 0+030.00

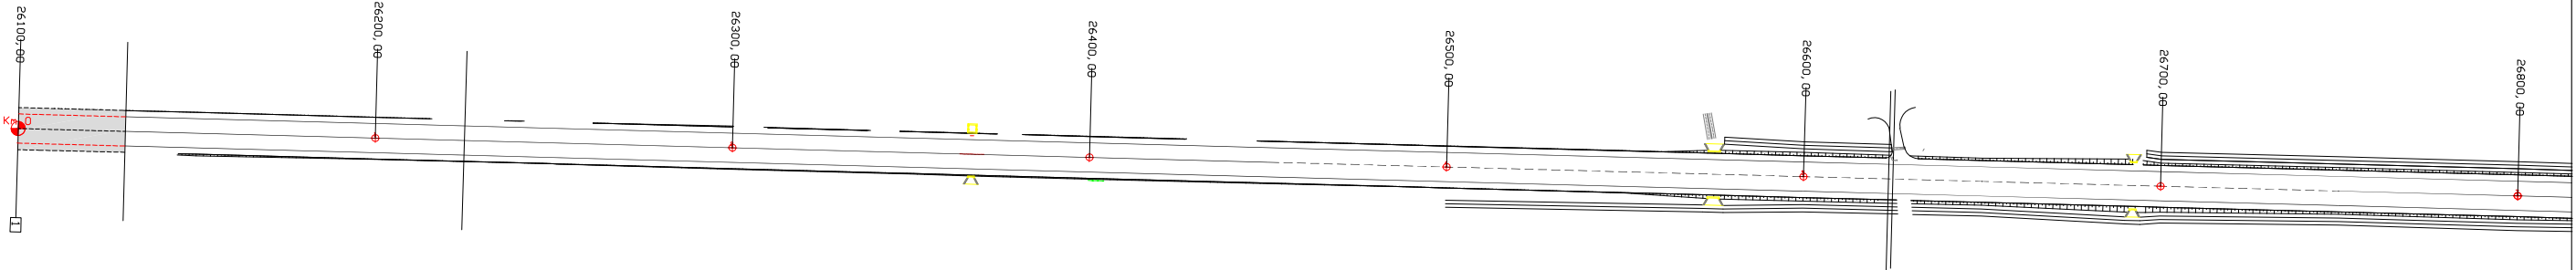

SHKODRA →



LEZHA ←

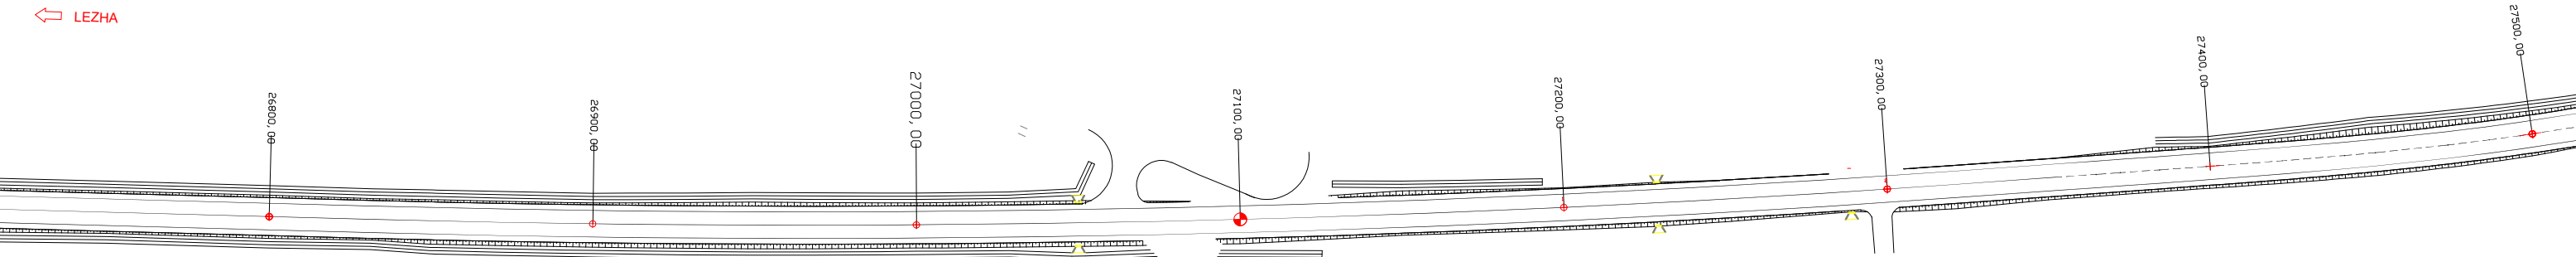

SHKODRA →



REPUBLIKA E
SHQIPERISE



MINISTRIA E
INFASTRUKTURES DHE
ENERGJITIKES



AUTORITETI RRUGOR
SHQIPTAR

Grupi i Projektimit: Ing. Astrit Zenelaj
Ing. Nikollaq Mihali



Preventivues: Ing. Gent Raça


Perpunues: Ing. Ustianka Gjonaj



Objekti	Permiresimi i Sinjalistikes Horizontale ne Akset dhe Segmentet Rrugore te Rajonit Verior
Emertimi	Planimetria e sinjalistikes rrugore Segmenti Segmenti Shkoder - Lezhe 35.0 km, Km 26+100 - 27+500
Viti	2021
Shkalla	1:1000

Nr. Revision
001


Nr. Fletes
S20

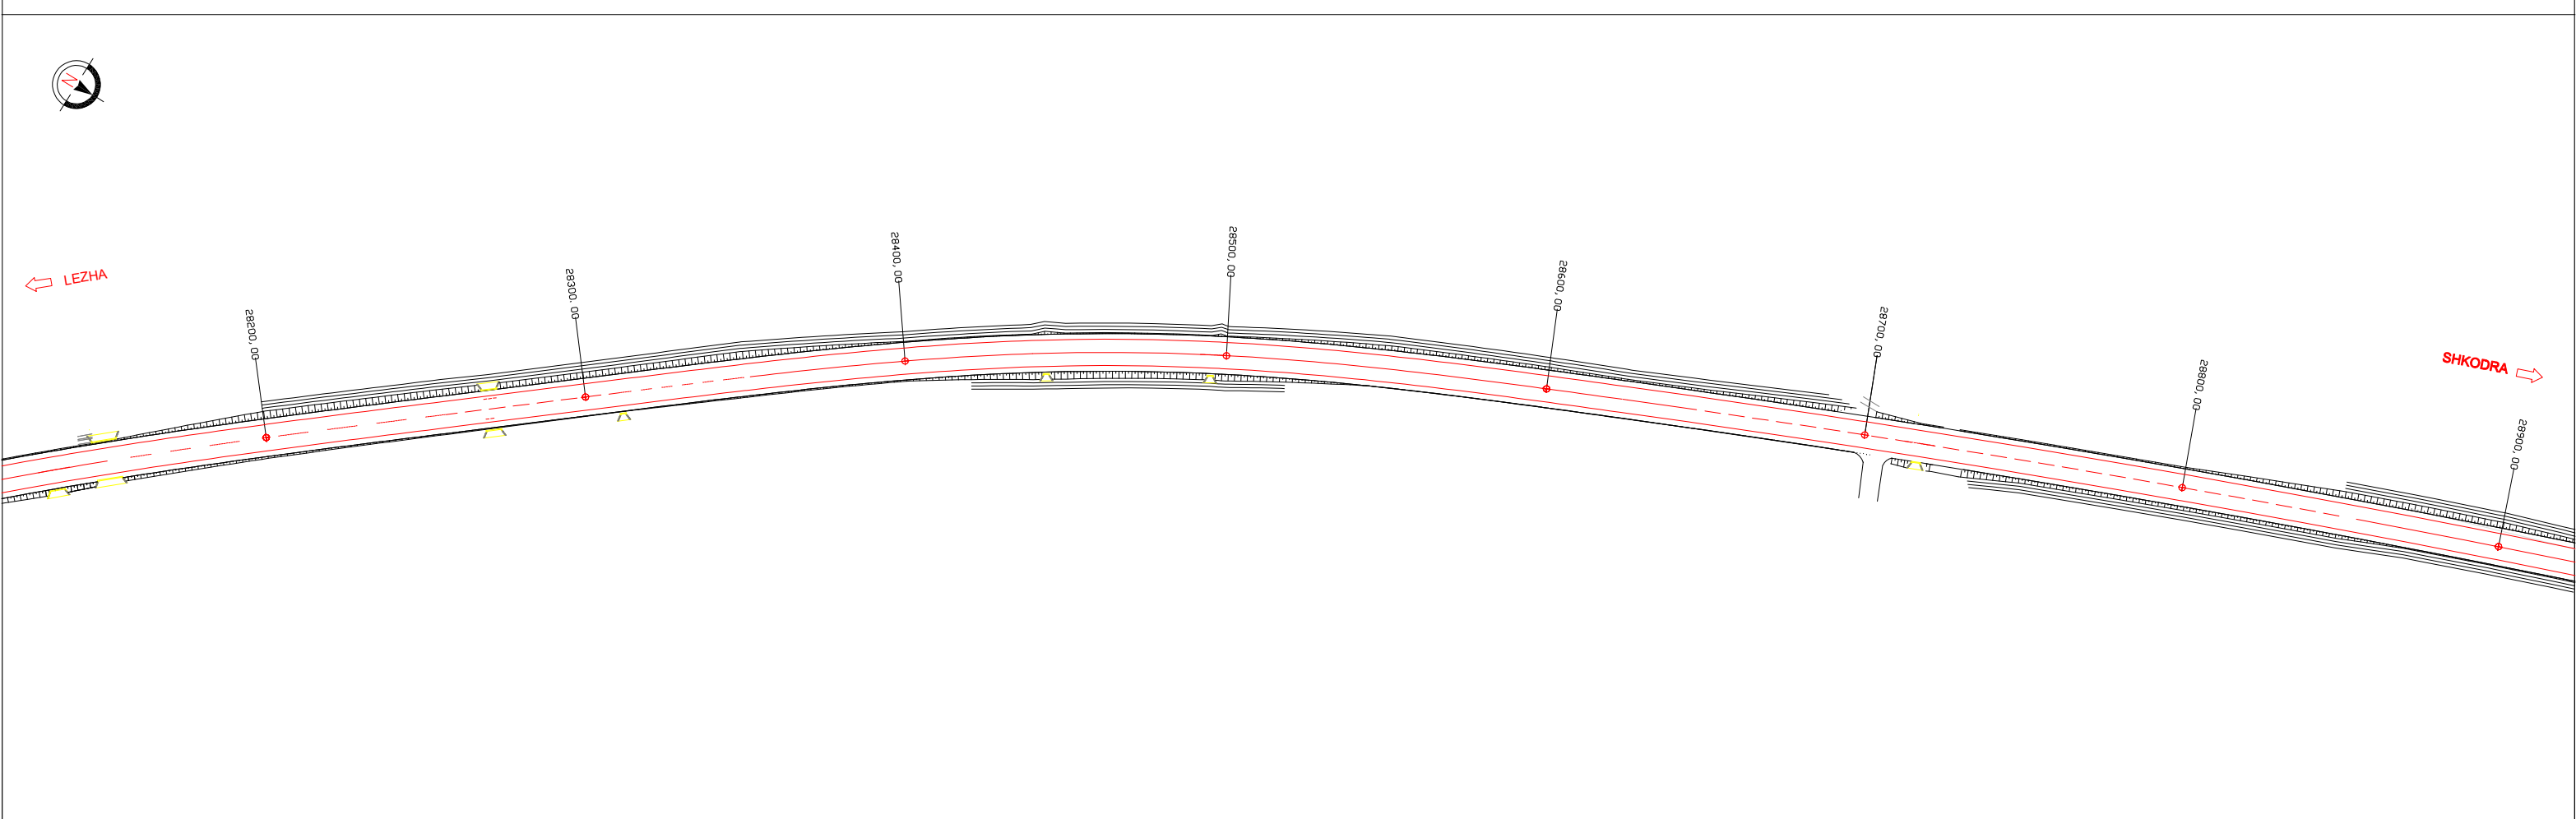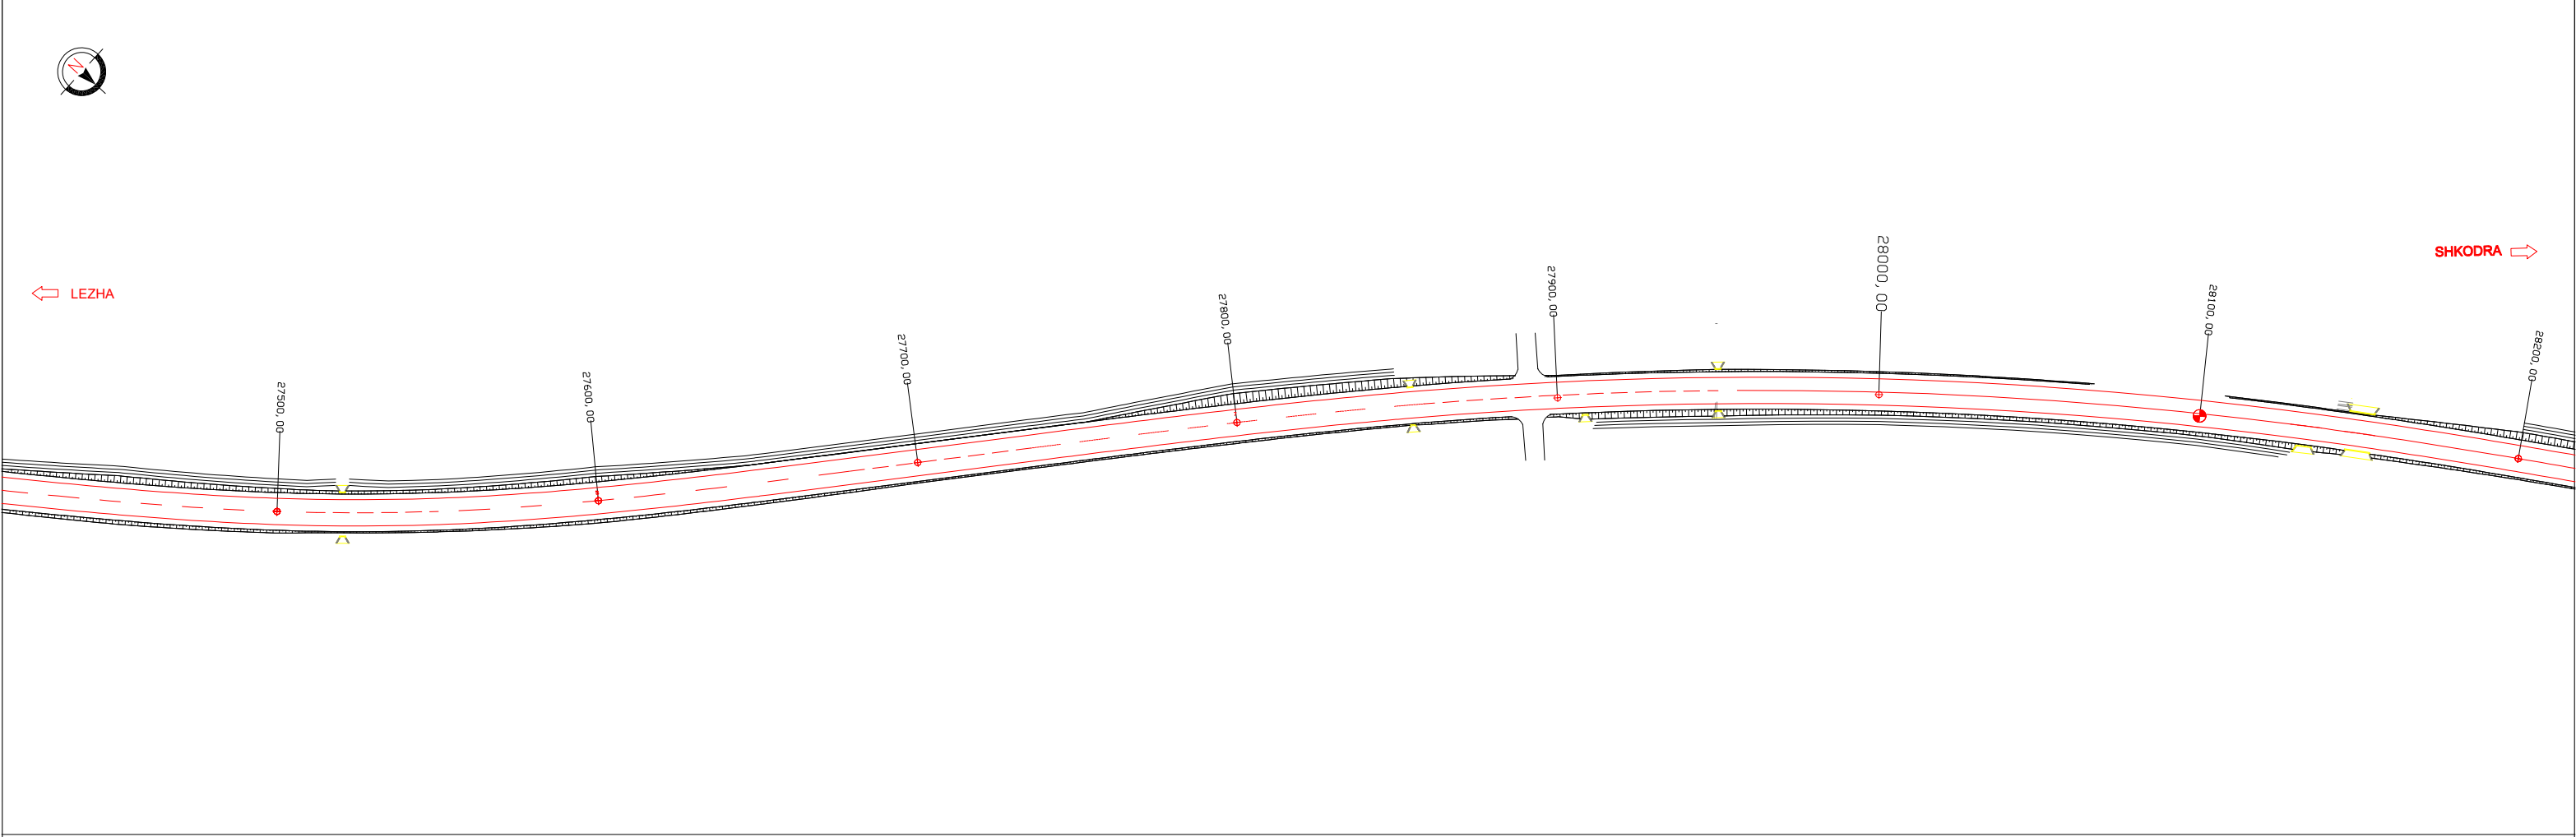


 
 REPUBLIKA E SHQIPERISE  MINISTRIA E INFASTRUKTURES DHE ENERGJITIKES	 AUTORITETI RRUGOR SHQIPTAR	Grupi i Projektimit: Ing. Astrit Zenelaj Ing. Nikollaq Mihali Preventivues: Ing. Gent Raça Perpunues: Ing. Ustianka Gjonaj	Objekti	Permiresimi i Sinjalistikes Horizontale ne Akset dhe Segmentet Rrugore te Rajonit Verior	Nr. Revision 001
			Emertimi	Planimetria e sinjalistikes rrugore Segmenti Segmenti Shkoder - Lezhe 35.0 km, Km 27+500 - 28+900	
			Viti	2021	Nr. Fletes S21
			Shkalla	1:1000	

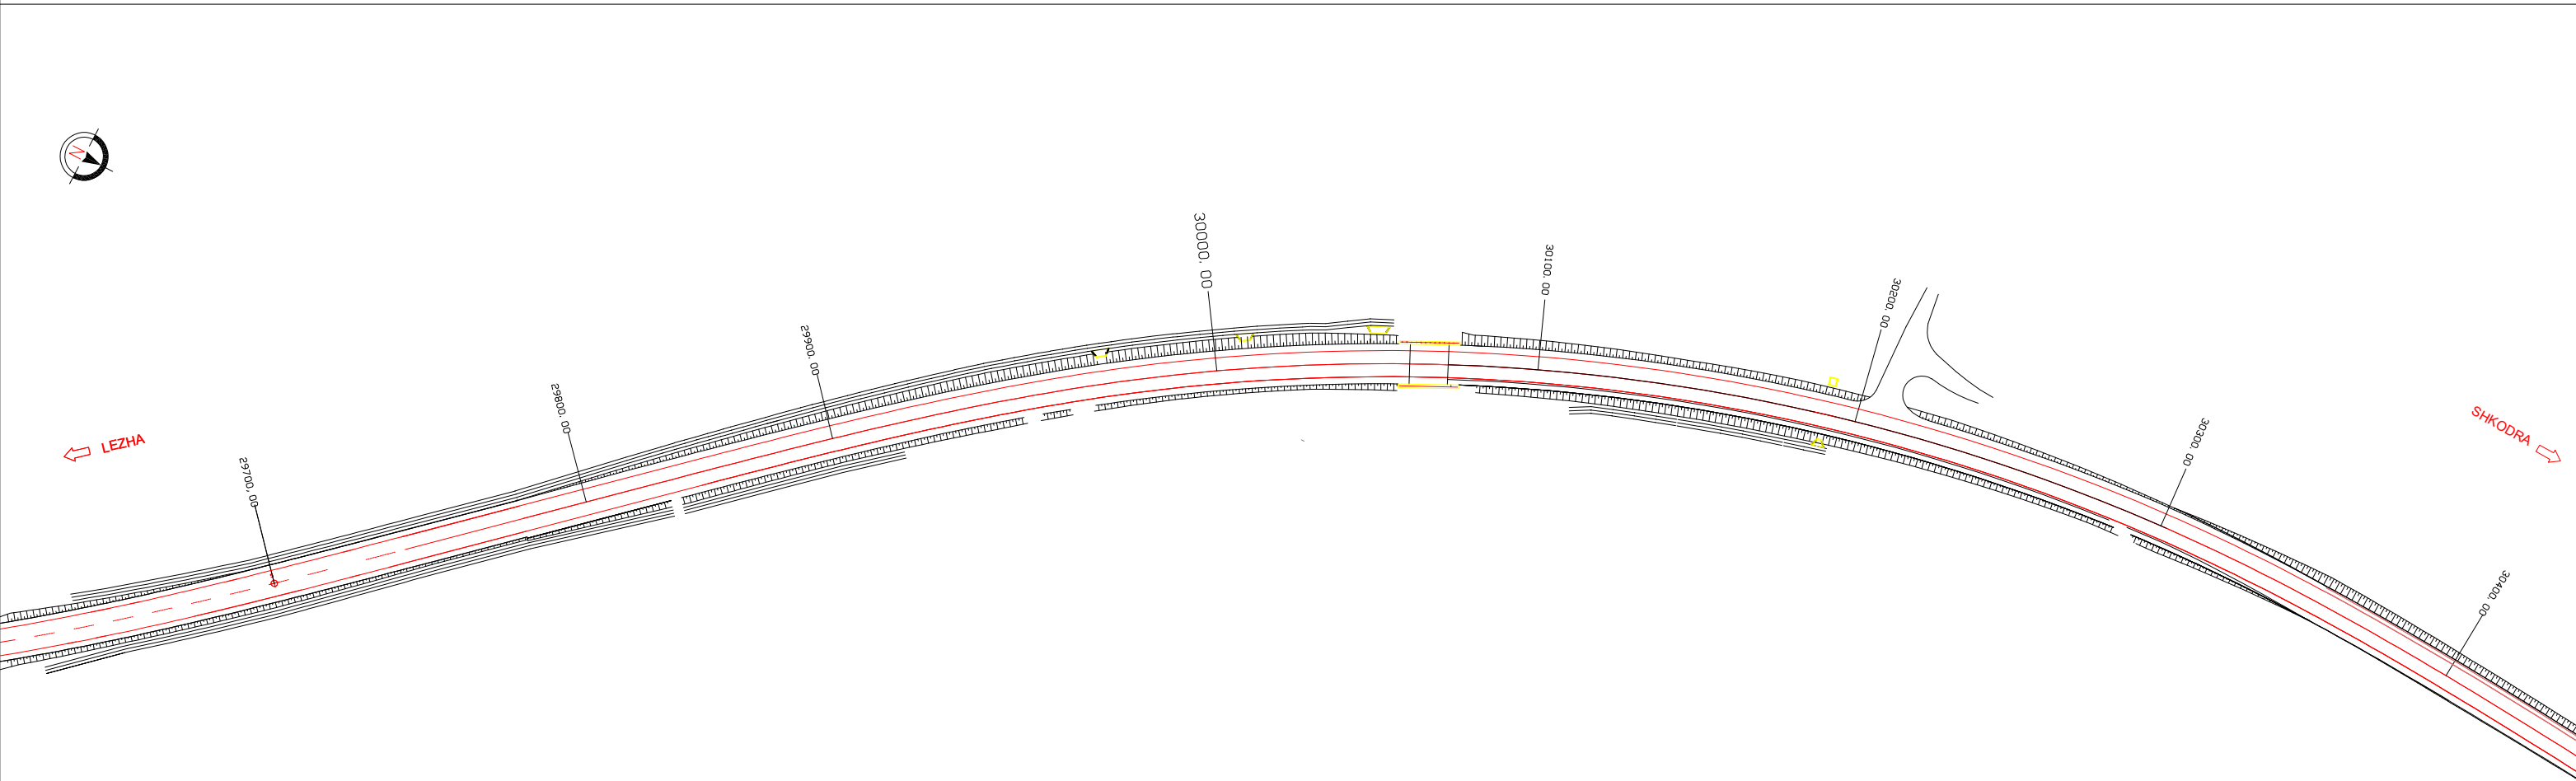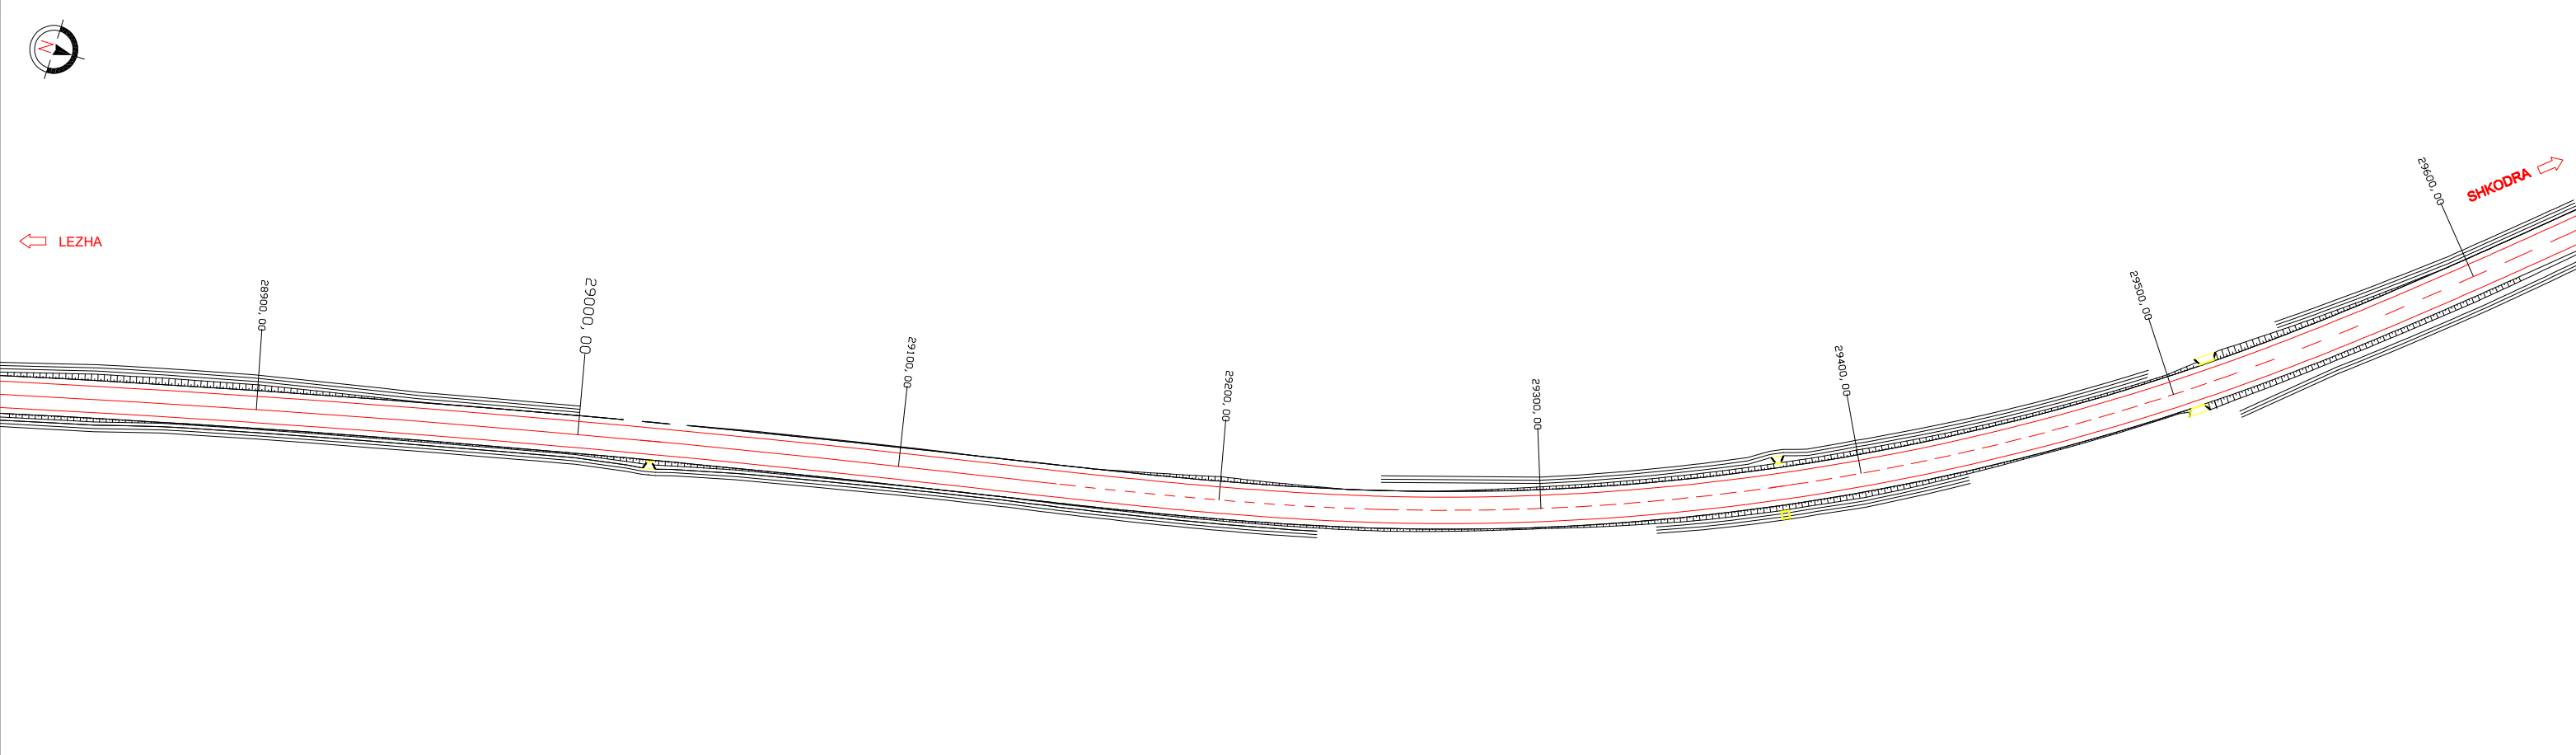



 REPUBLIKA E SHQIPERISE MINISTRIA E INFRASTRUKTURES DHE ENERGJITIKES	 AUTORITETI RRUGOR SHQIPTAR	Grupi i Projektimit: Ing. Astrit Zenelaj Ing. Nikollaq Mihali Preventivues: Ing. Gent Raça Perpunues: Ing. Ustianka Gjonaj	Objekti	Permiresimi i Sinjalistikes Horizontale ne Akset dhe Segmentet Rrugore te Rajonit Verior Planimetria e sinjalistikes rrugore Segmenti Segmenti Shkoder - Lezhe 35.0 km, Km 28+900 - 30+400 2021 1:1000	Nr. Revision
			Emertimi		001
			Viti		Nr. Fletes
			Shkalla		S22

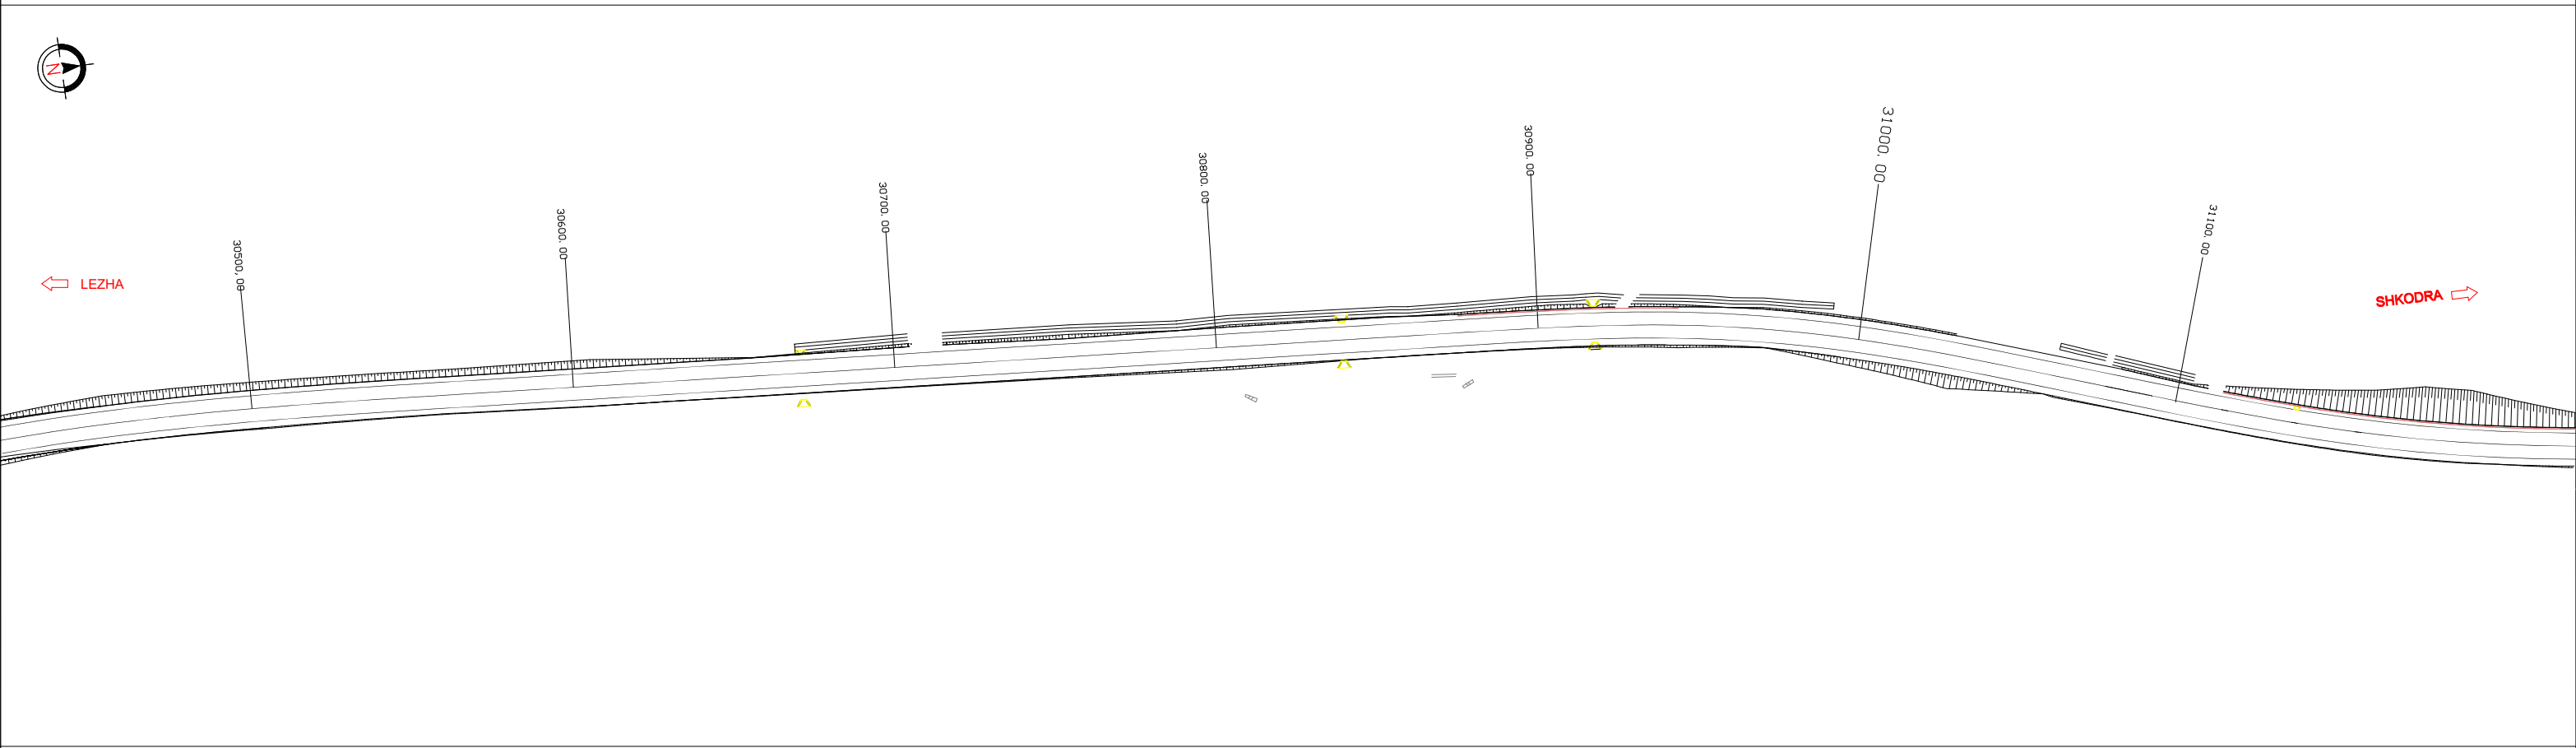

 REPUBLIKA E SHQIPERISE MINISTRIA E INFASTRUKTURES DHE ENERGJITIKES	 AUTORITETI RRUGOR SHQIPTAR	Grupi i Projektimit:	Ing. Astrit Zenelaj Ing. Nikollaq Mihali	Objekti	Permiresimi i Sinjalistikes Horizontale ne Akset dhe Segmentet Rrugore te Rajonit Verior	Nr. Revision
		Preventivues:	Ing. Gent Raça	Emertimi	Planimetria e sinjalistikes rrugore Segmenti Segmenti Shkoder - Lezhe 35.0 km, Km 30+500 - 31+800	001
				Viti	2021	Nr. Fletes
				Perpunues:	Ing. Ustianka Gjonaj	Shkalla


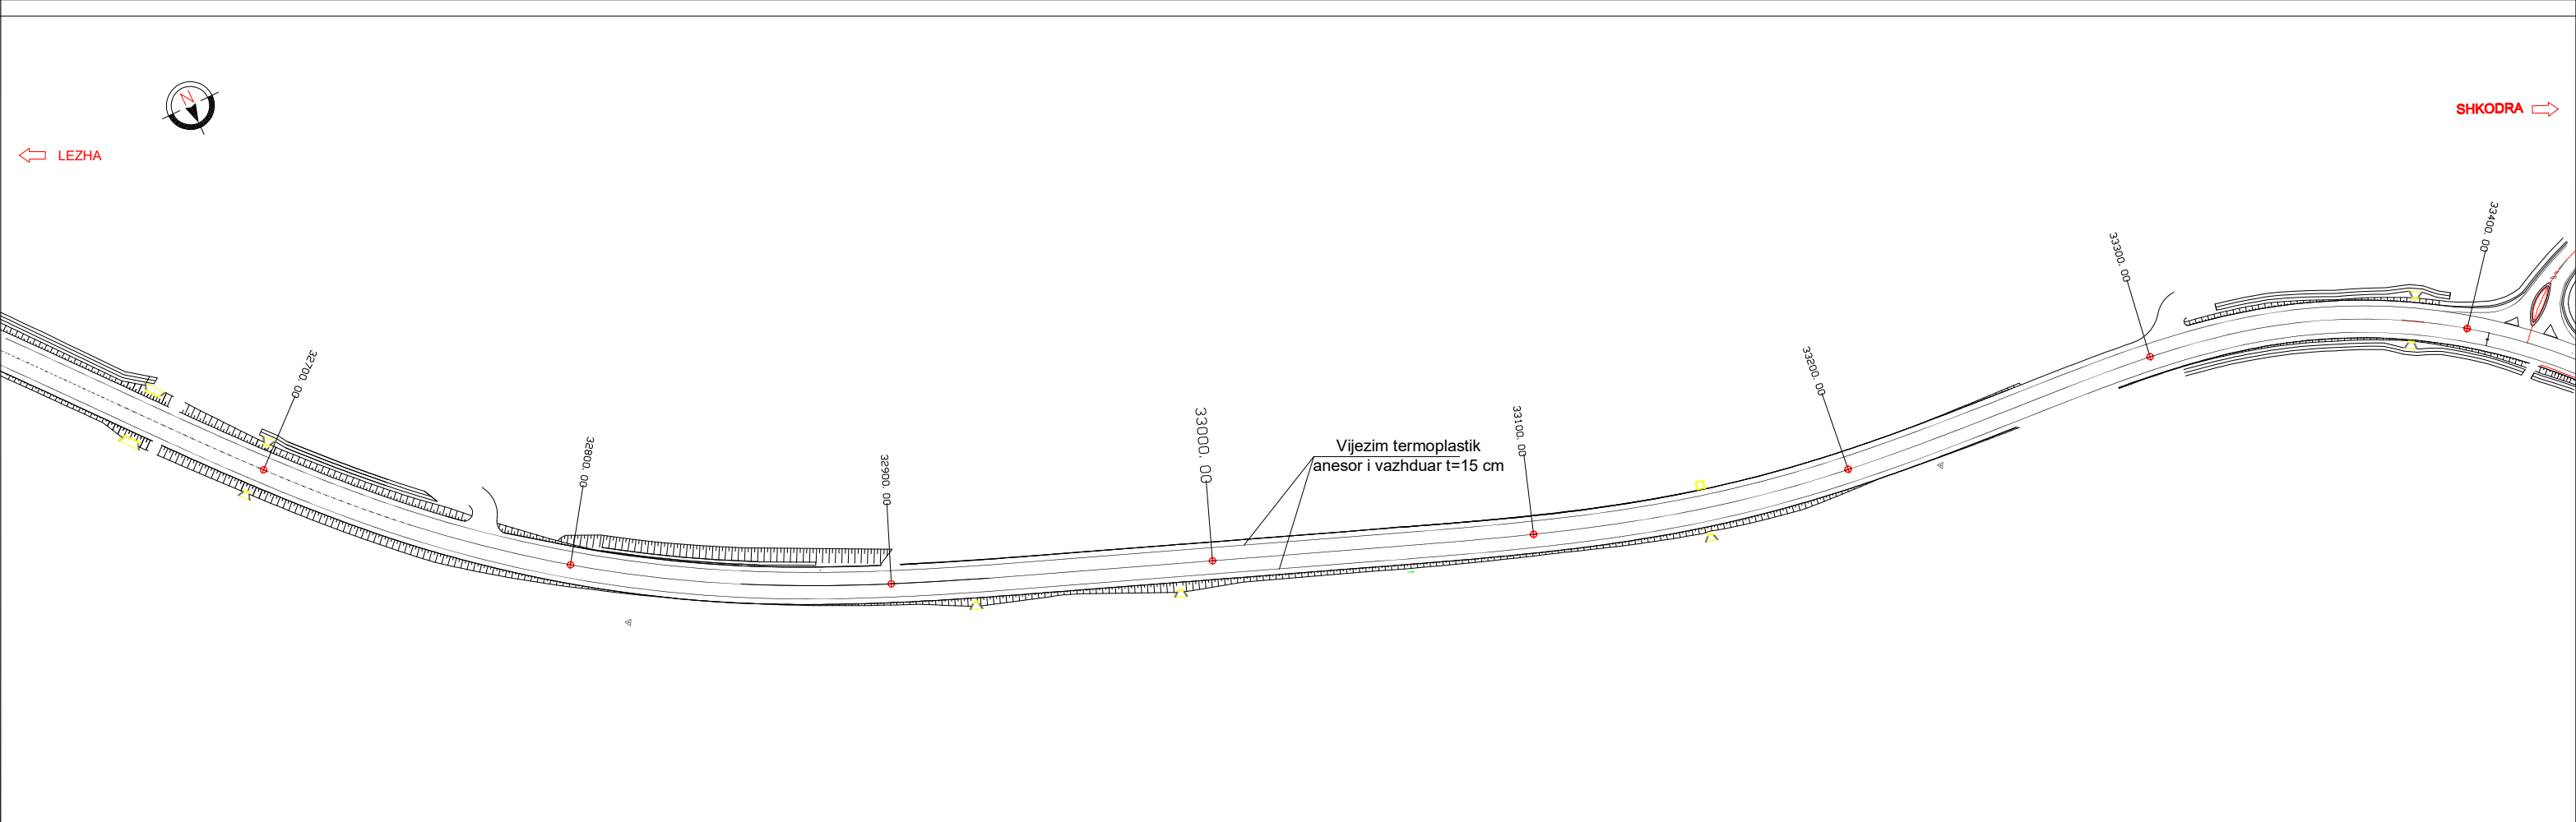
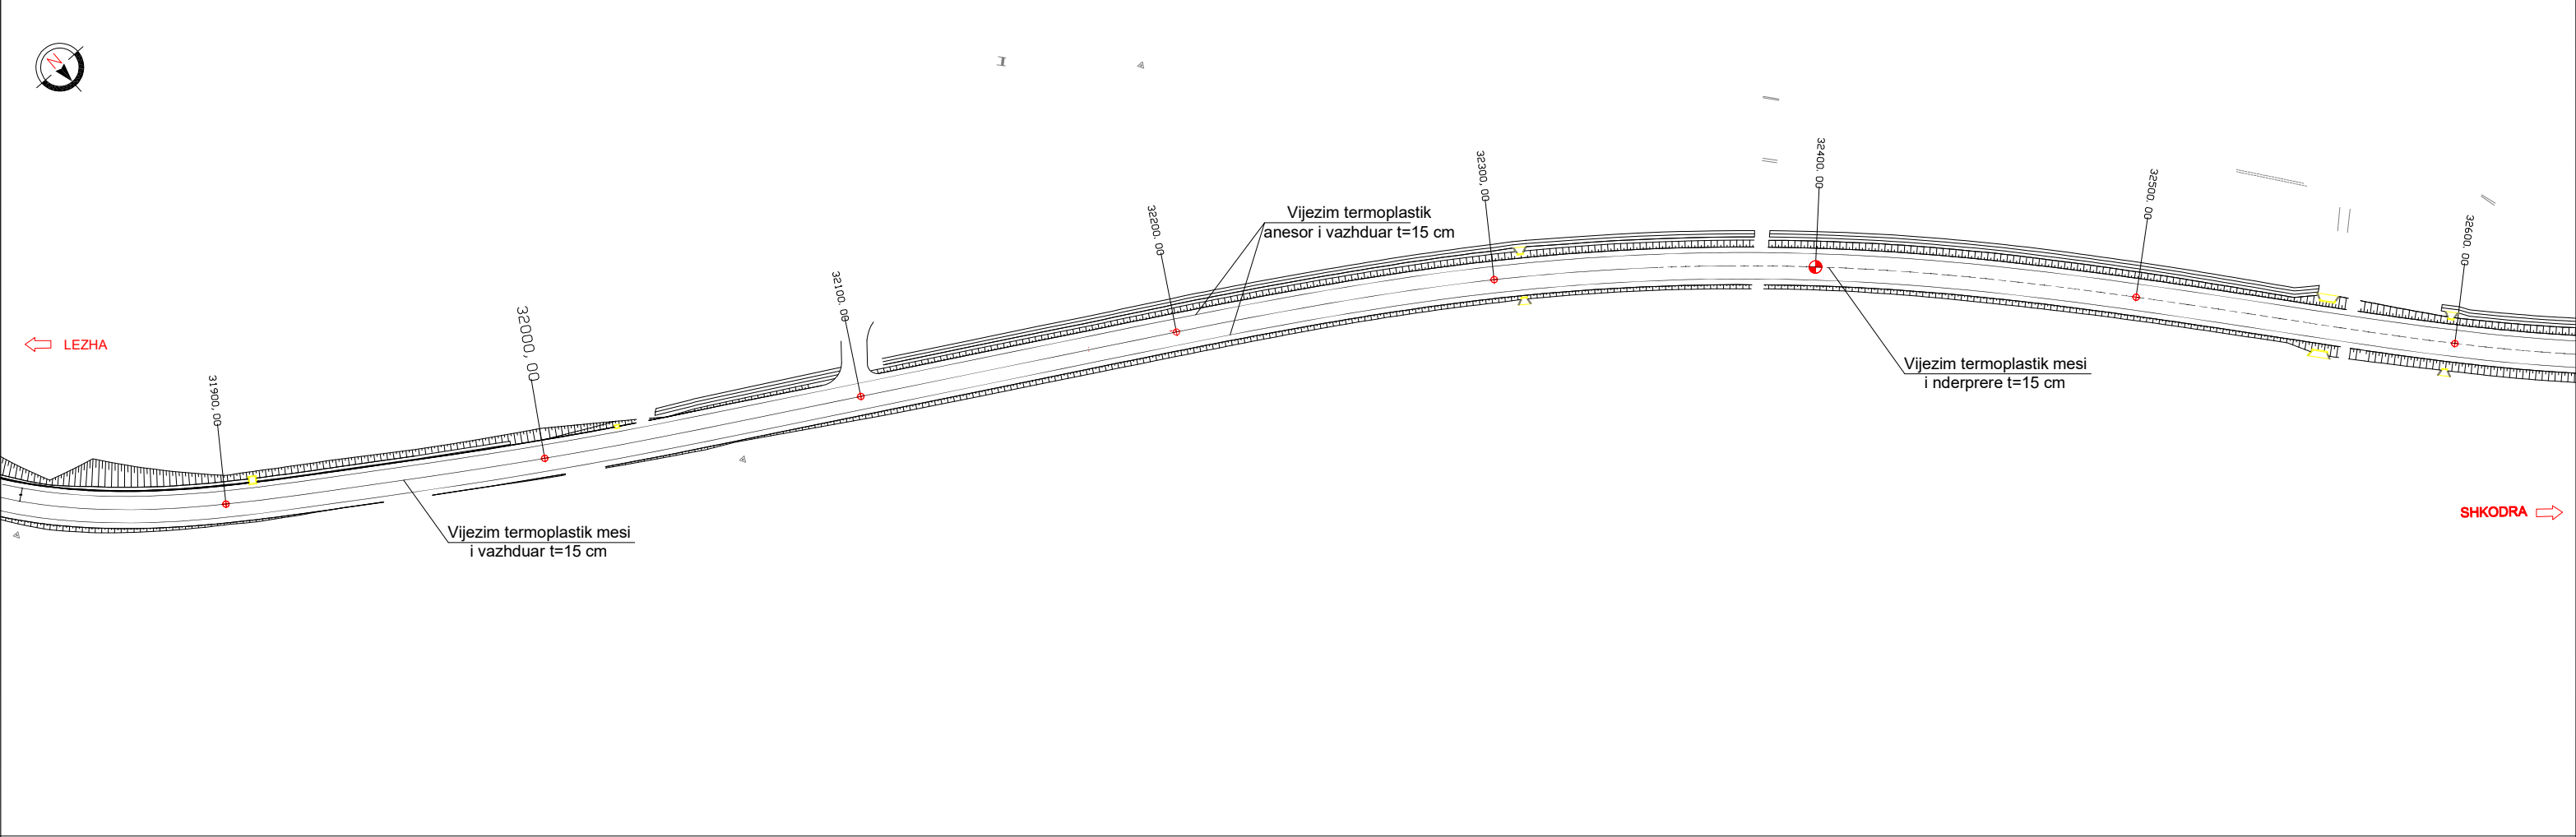


 REPUBLIKA E SHQIPERISE MINISTRIA E INFASTRUKTURES DHE ENERGJITIKES	 AUTORITETI RRUGOR SHQIPTAR	Grupi i Projektimit: Ing. Astrit Zenelaj Ing. Nikollaq Mihali Preventivues: Ing. Gent Raça Përpunues: Ing. Ustianka Gjonaj	Objekti	Permiresimi i Sinjalistikes Horizontale ne Akset dhe Segmentet Rrugore te Rajonit Verior	Nr. Revision
			Emertimi	Planimetria e sinjalistikes rrugore Segmenti Segmenti Shkoder - Lezhe 35.0 km, Km 31+800 - 33+400	001
			Viti	2021	Nr. Fletes
			Shkalla	1:1000	S24

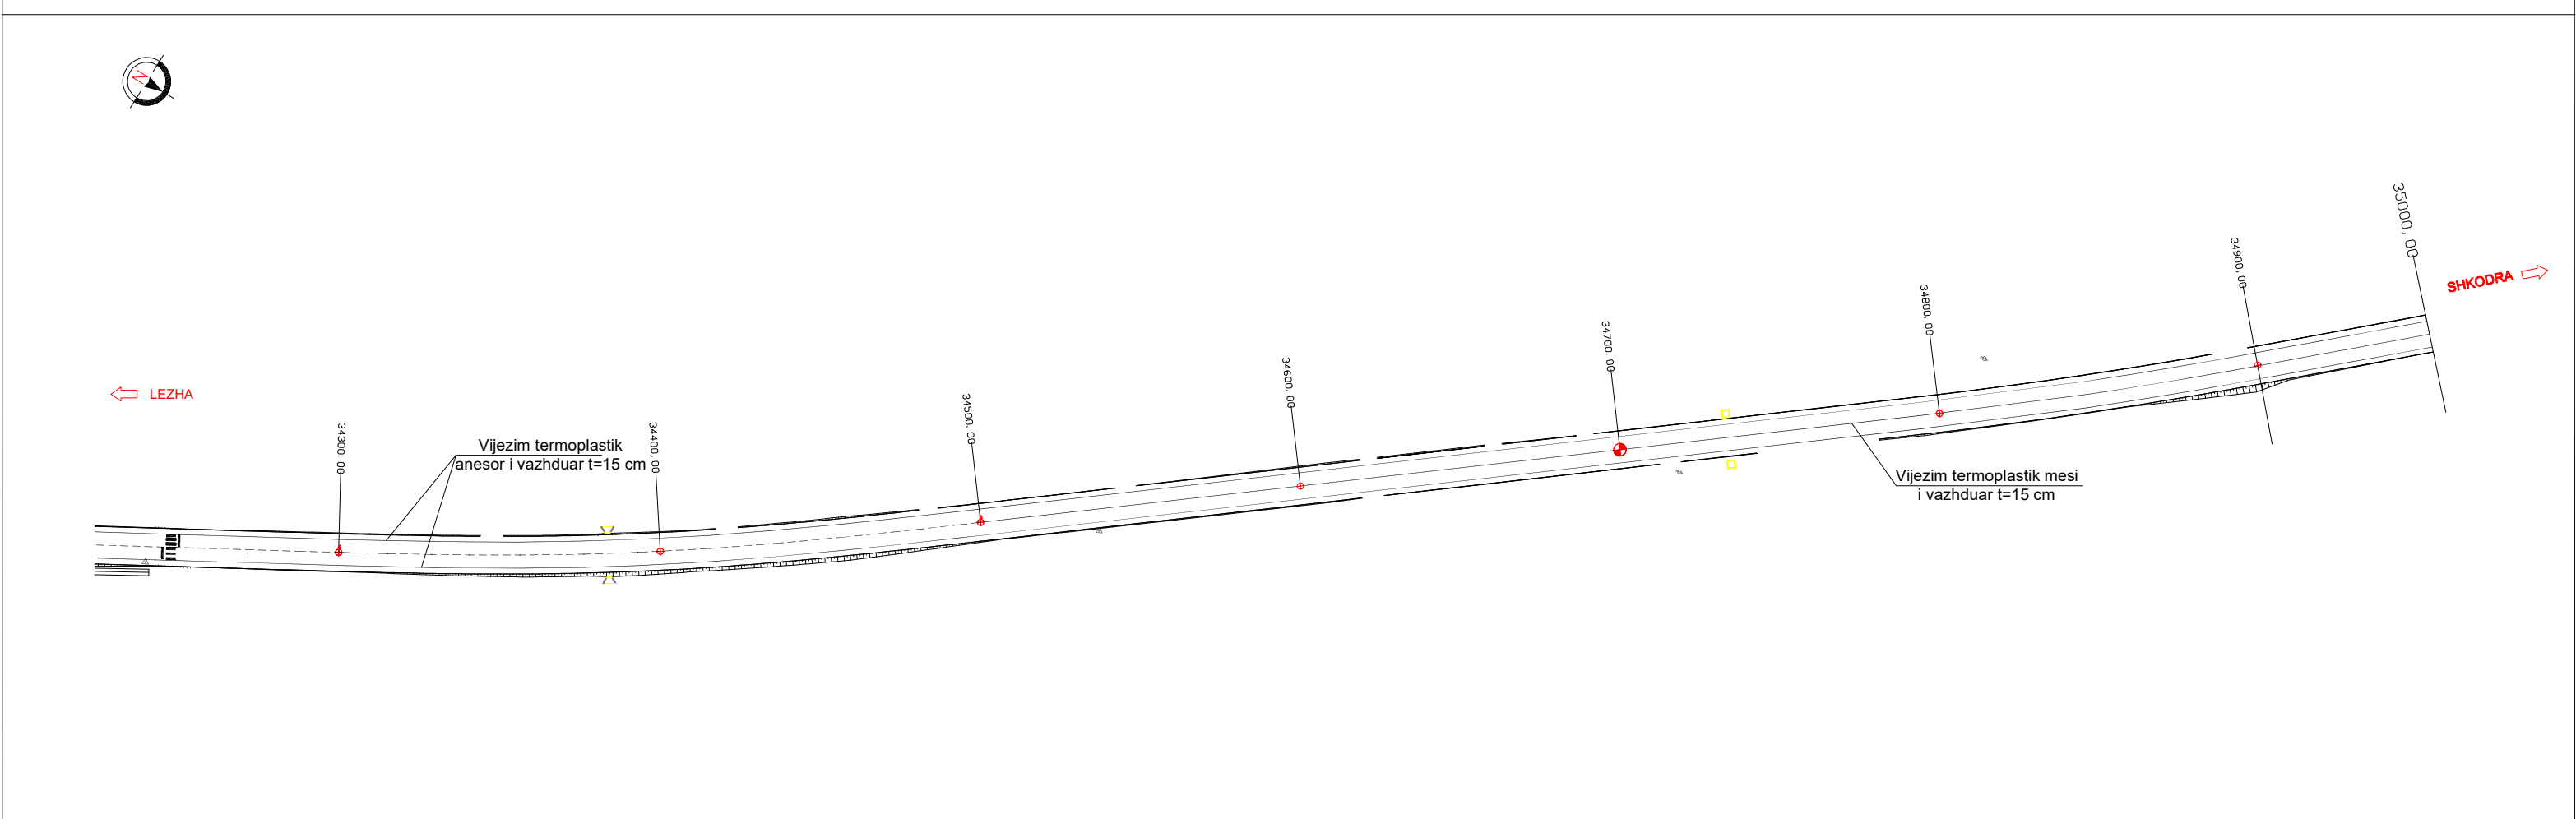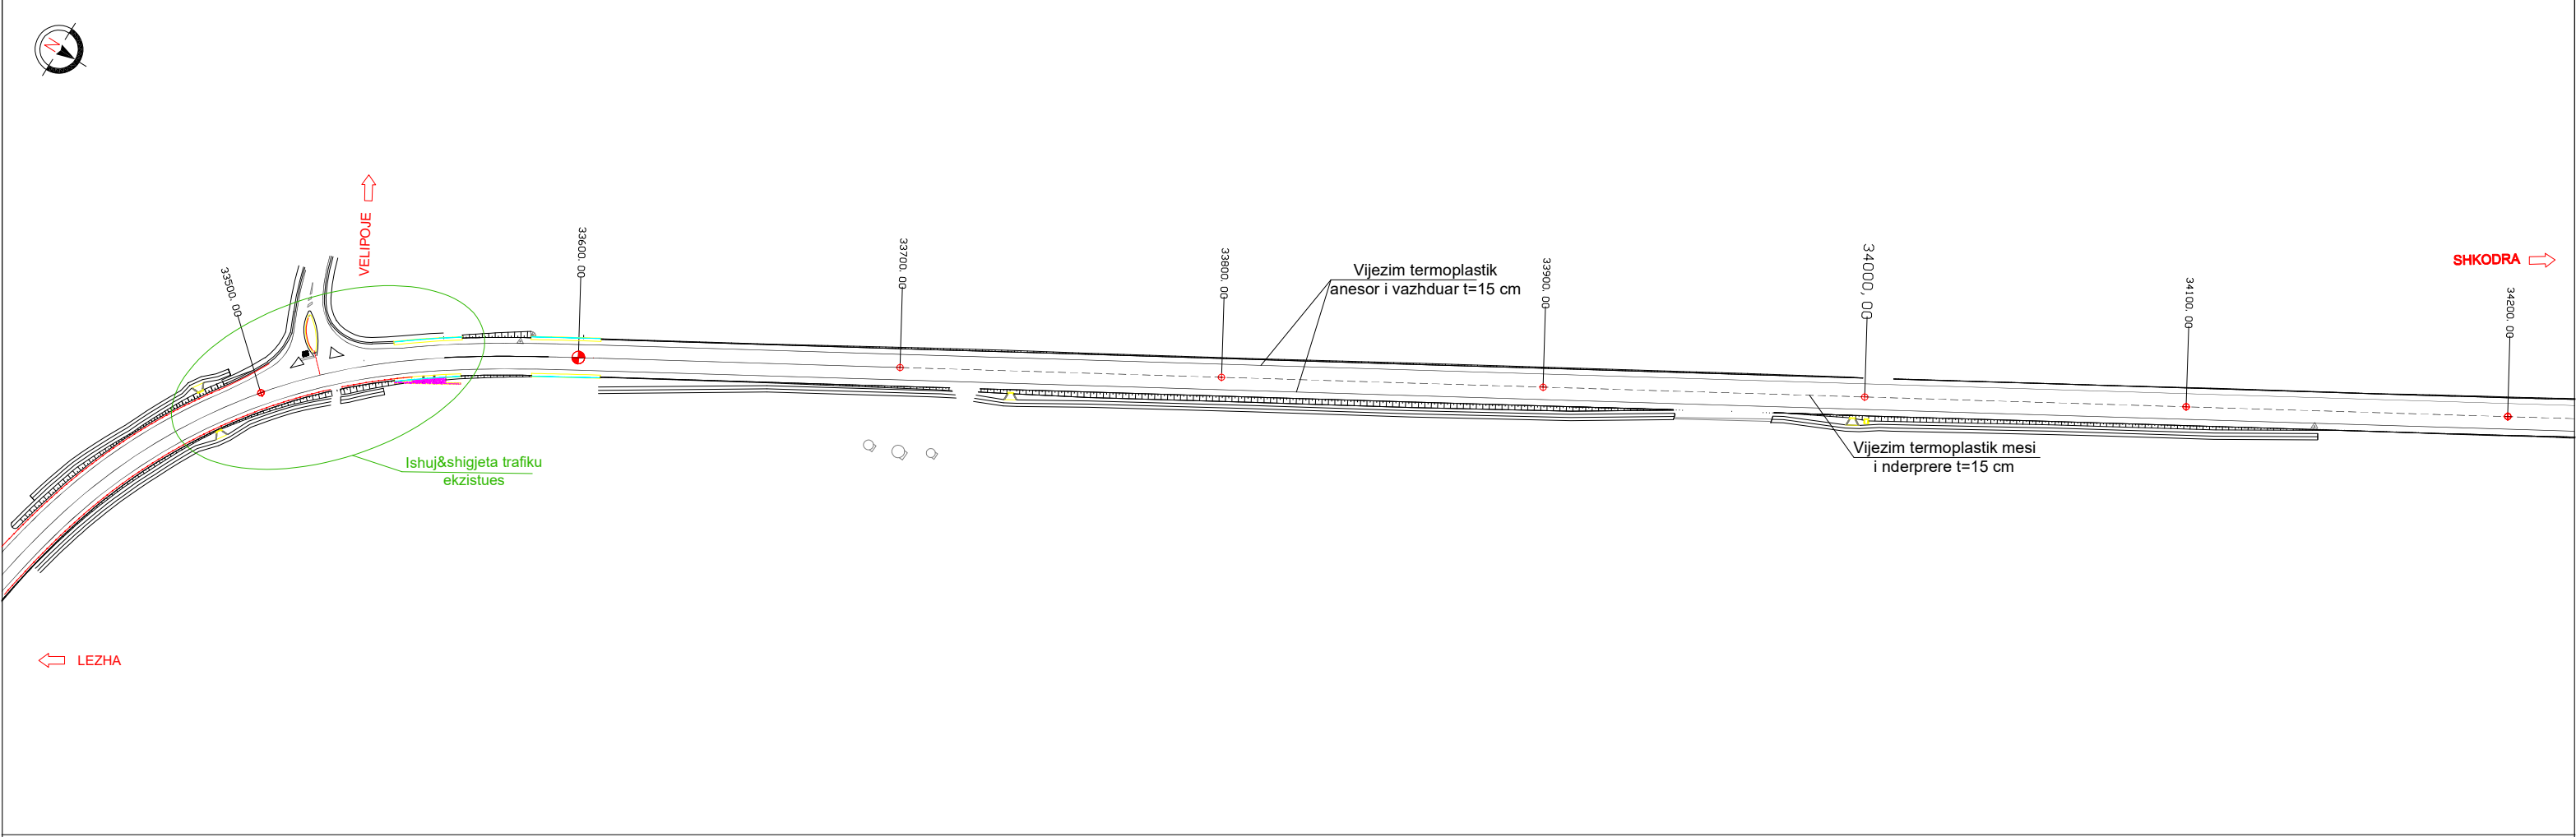

 REPUBLIKA E SHQIPERISE  MINISTRIA E INFASTRUKTURES DHE ENERGJITIKES	 AUTORITETI RRUGOR SHQIPTAR	Grupi i Projektimit: Ing. Astrit Zenelaj Ing. Nikollaq Mihali Preventivues: Ing. Gent Raça Perpunues: Ing. Ustianka Gjonaj	Objekti	Permiresimi i Sinjalistikes Horizontale ne Akset dhe Segmentet Rrugore te Rajonit Verior		Nr. Revision
			Emertimi	Planimetria e sinjalistikes rrugore Segmenti Segmenti Shkoder - Lezhe 35.0 km, Km 33+400 - 35+000		001
			Viti	2021		Nr. Fletes
			Shkalla	1:1000		S25

Segmenti Lezhe - Milot, 14.1 km

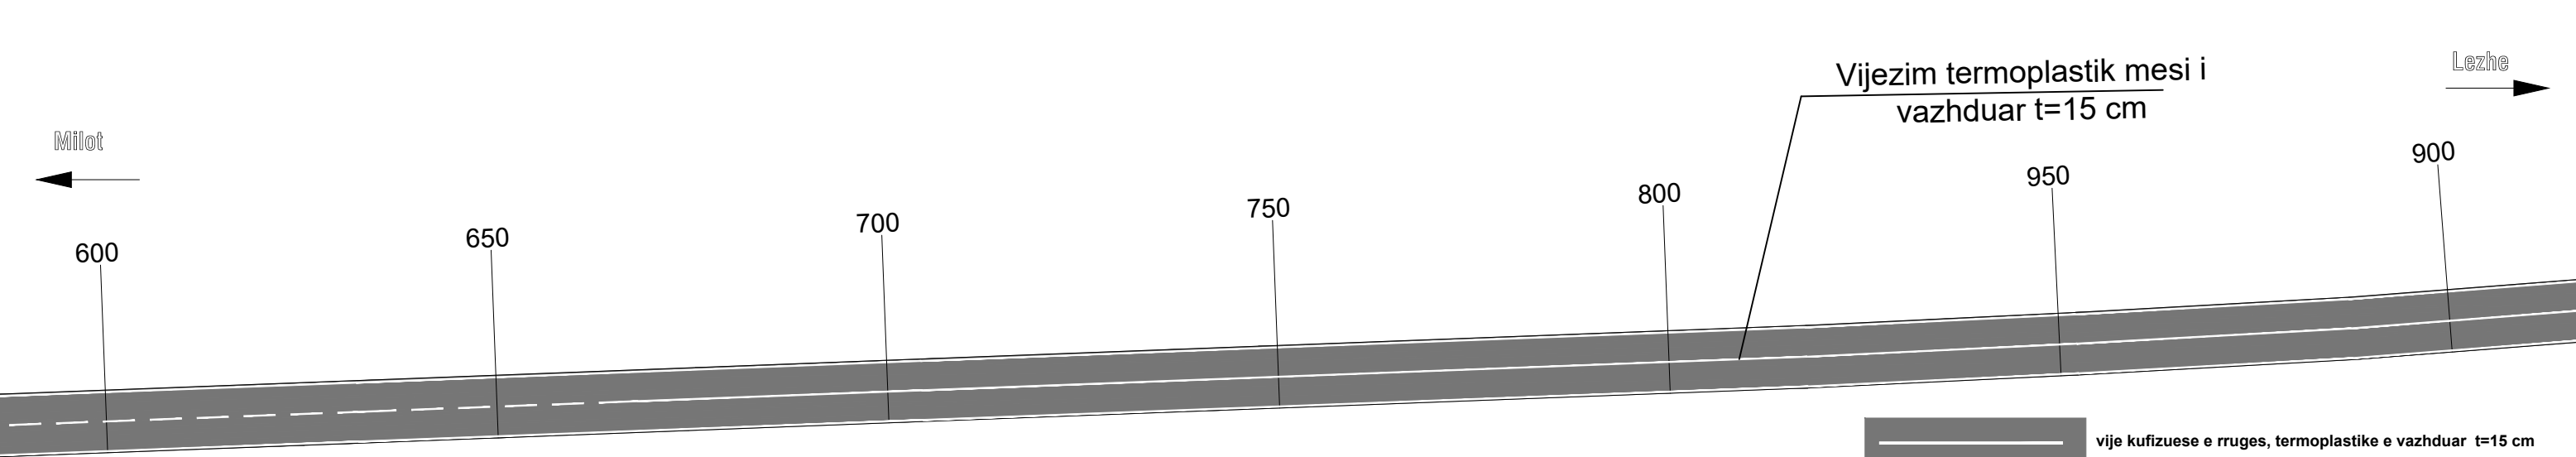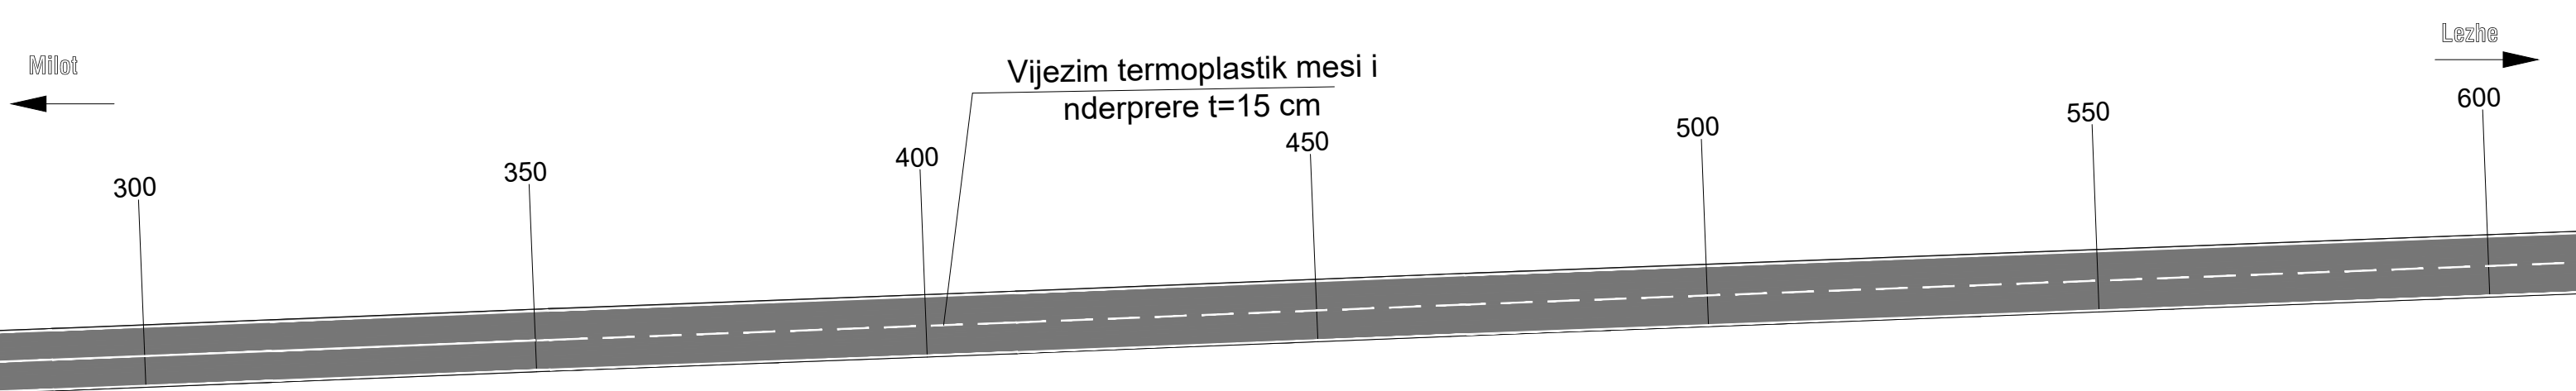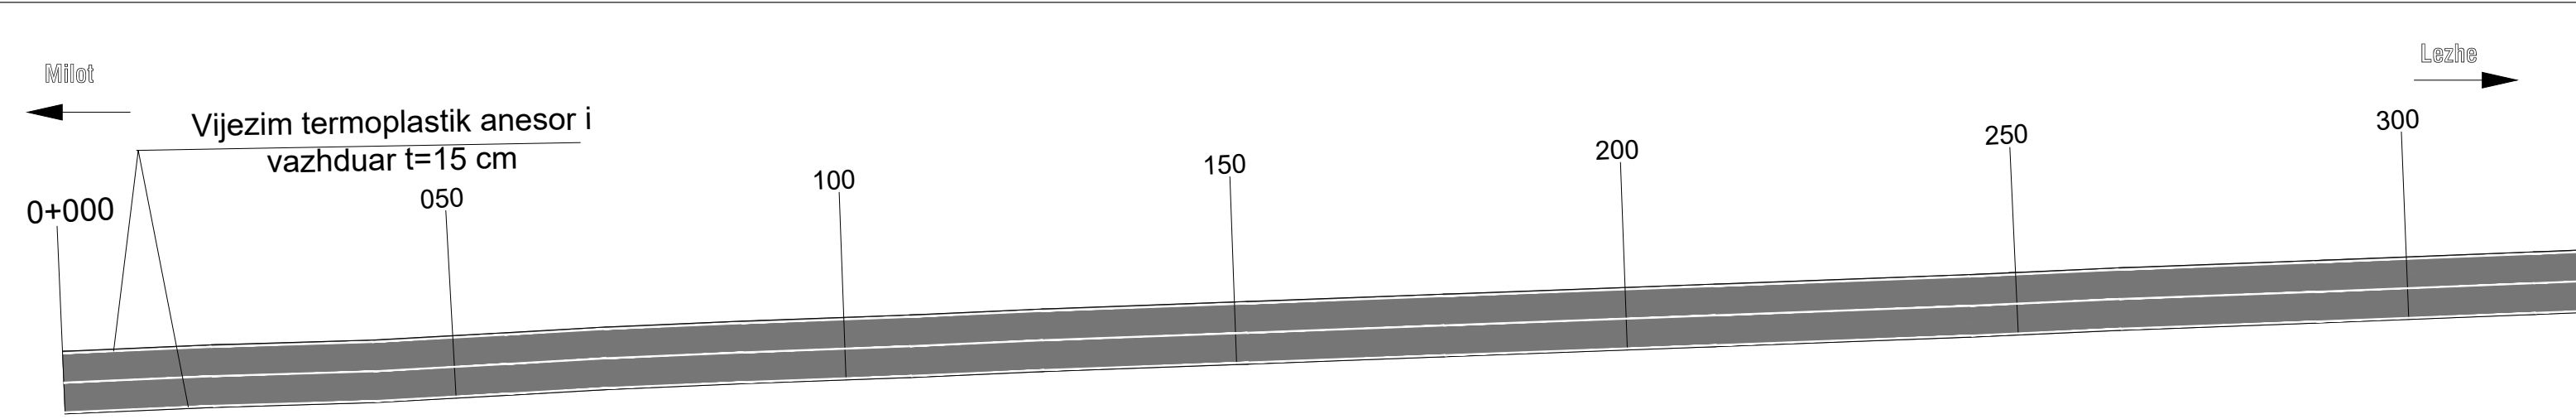


vije kufizuese e rruges, termoplastike e vazhduar t=15 cm

vije ndarese e korsive, termoplastike e nderprere t=15 cm


Ishuj & shigjeta trafiku pjese e projektit


Ishuj & shigjeta trafiku ekzistuese


 REPUBLIKA E SHQIPERISE MINISTRIA E INFASTRUKTURES DHE ENERGJITIKES	 AUTORITETI RRUGOR SHQIPTAR	Grupi i Projektimit: Ing. Astrit Zenelaj Ing. Nikollaq Mihali Preventivues: Ing. Gent Raça Perpunues: Ing. Ustianka Gjonaj	Objekti	Permiresimi i Sinjalistikes Horizontale ne Akset dhe Segmentet Rrugore te Rajonit Verior	Nr. Revision
			Emertimi	Planimetria e sinjalistikes rrugore Segmenti Lezhe - Milot 14.1 Km, Km 0+000 - 0+900	001
			Viti	2021	Nr. Fletes
			Shkalla	1:1000	S01

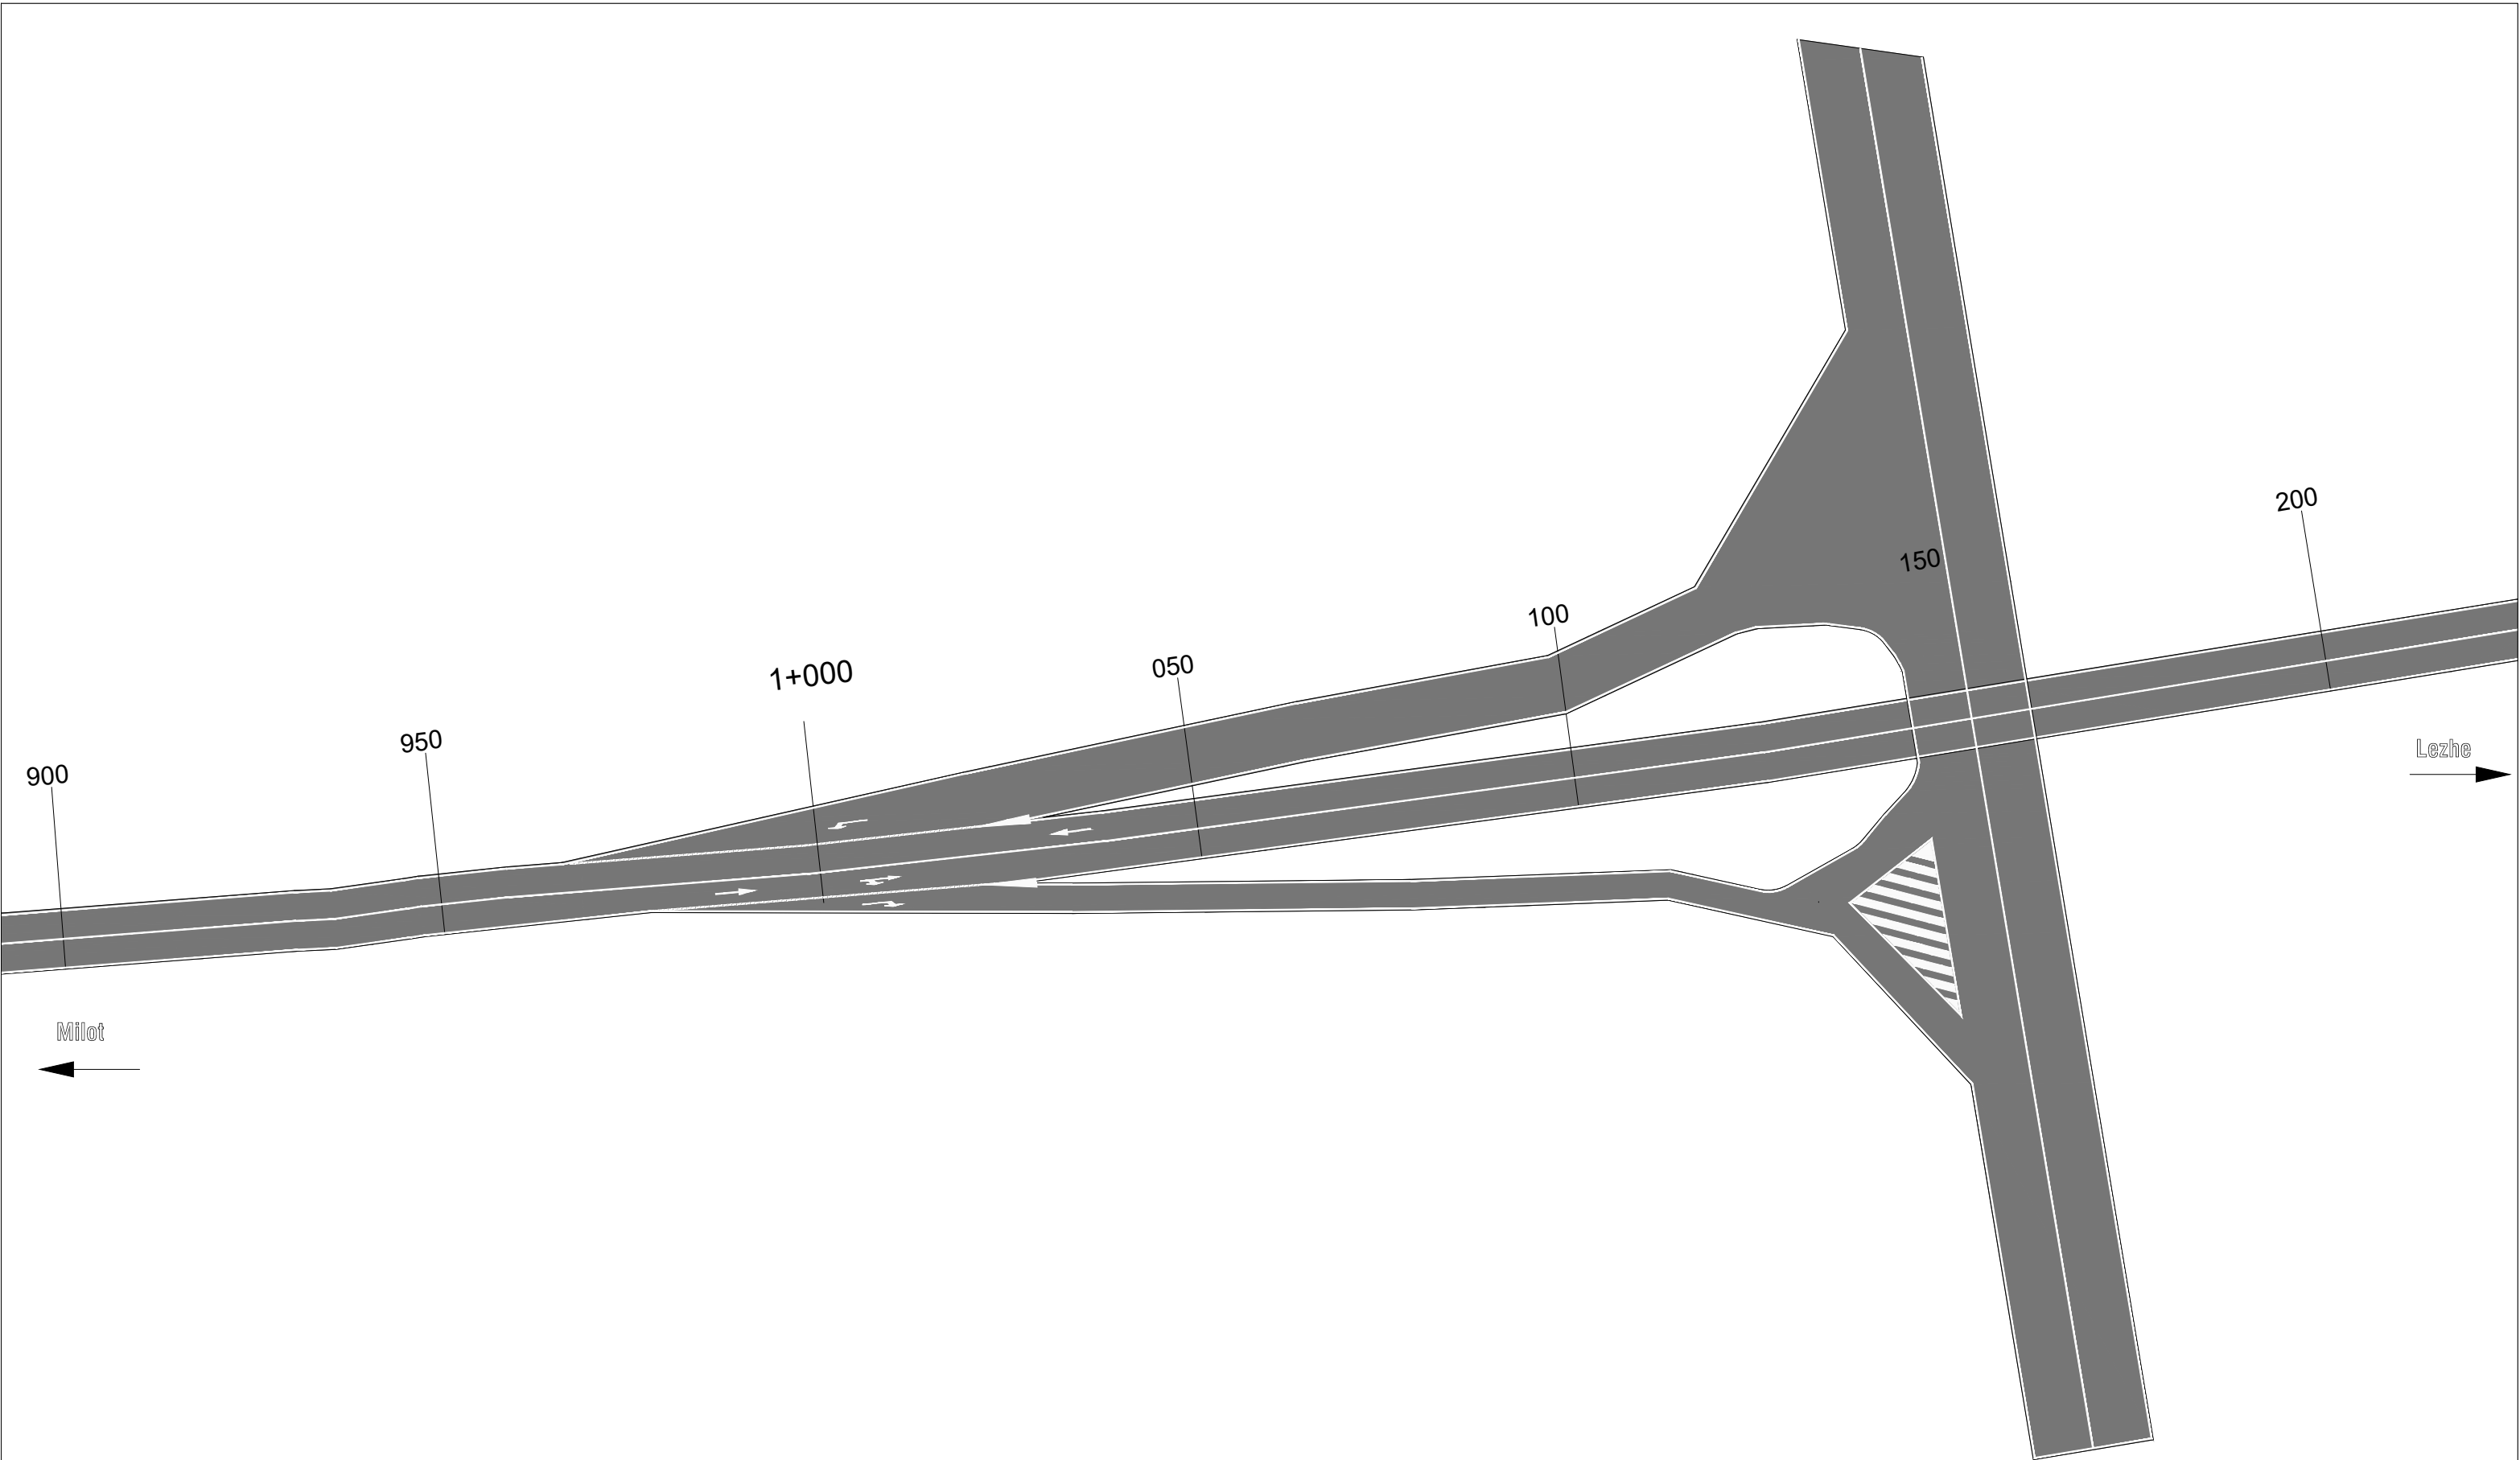


 REPUBLIKA E SHQIPERISE MINISTRIA E INFRASTRUKTURES DHE ENERGJITIKES	 AUTORITETI RRUGOR SHQIPTAR	Grupi i Projektimit: Ing. Astrit Zenelaj Ing. Nikollaq Mihali Preventivues: Ing. Gent Raça Perpunues: Ing. Ustianka Gjonaj	Objekti	Permiresimi i Sinjalistikes Horizontale ne Akset dhe Segmentet Rrugore te Rajonit Verior	Nr. Revision
			Emertimi	Planimetria e sinjalistikes rrugore Segmenti Lezhe - Milot 14.1 Km, Km 0+900 - 1+200	001
			Viti	2021	Nr. Fletes
			Shkalla	1:1000	S02

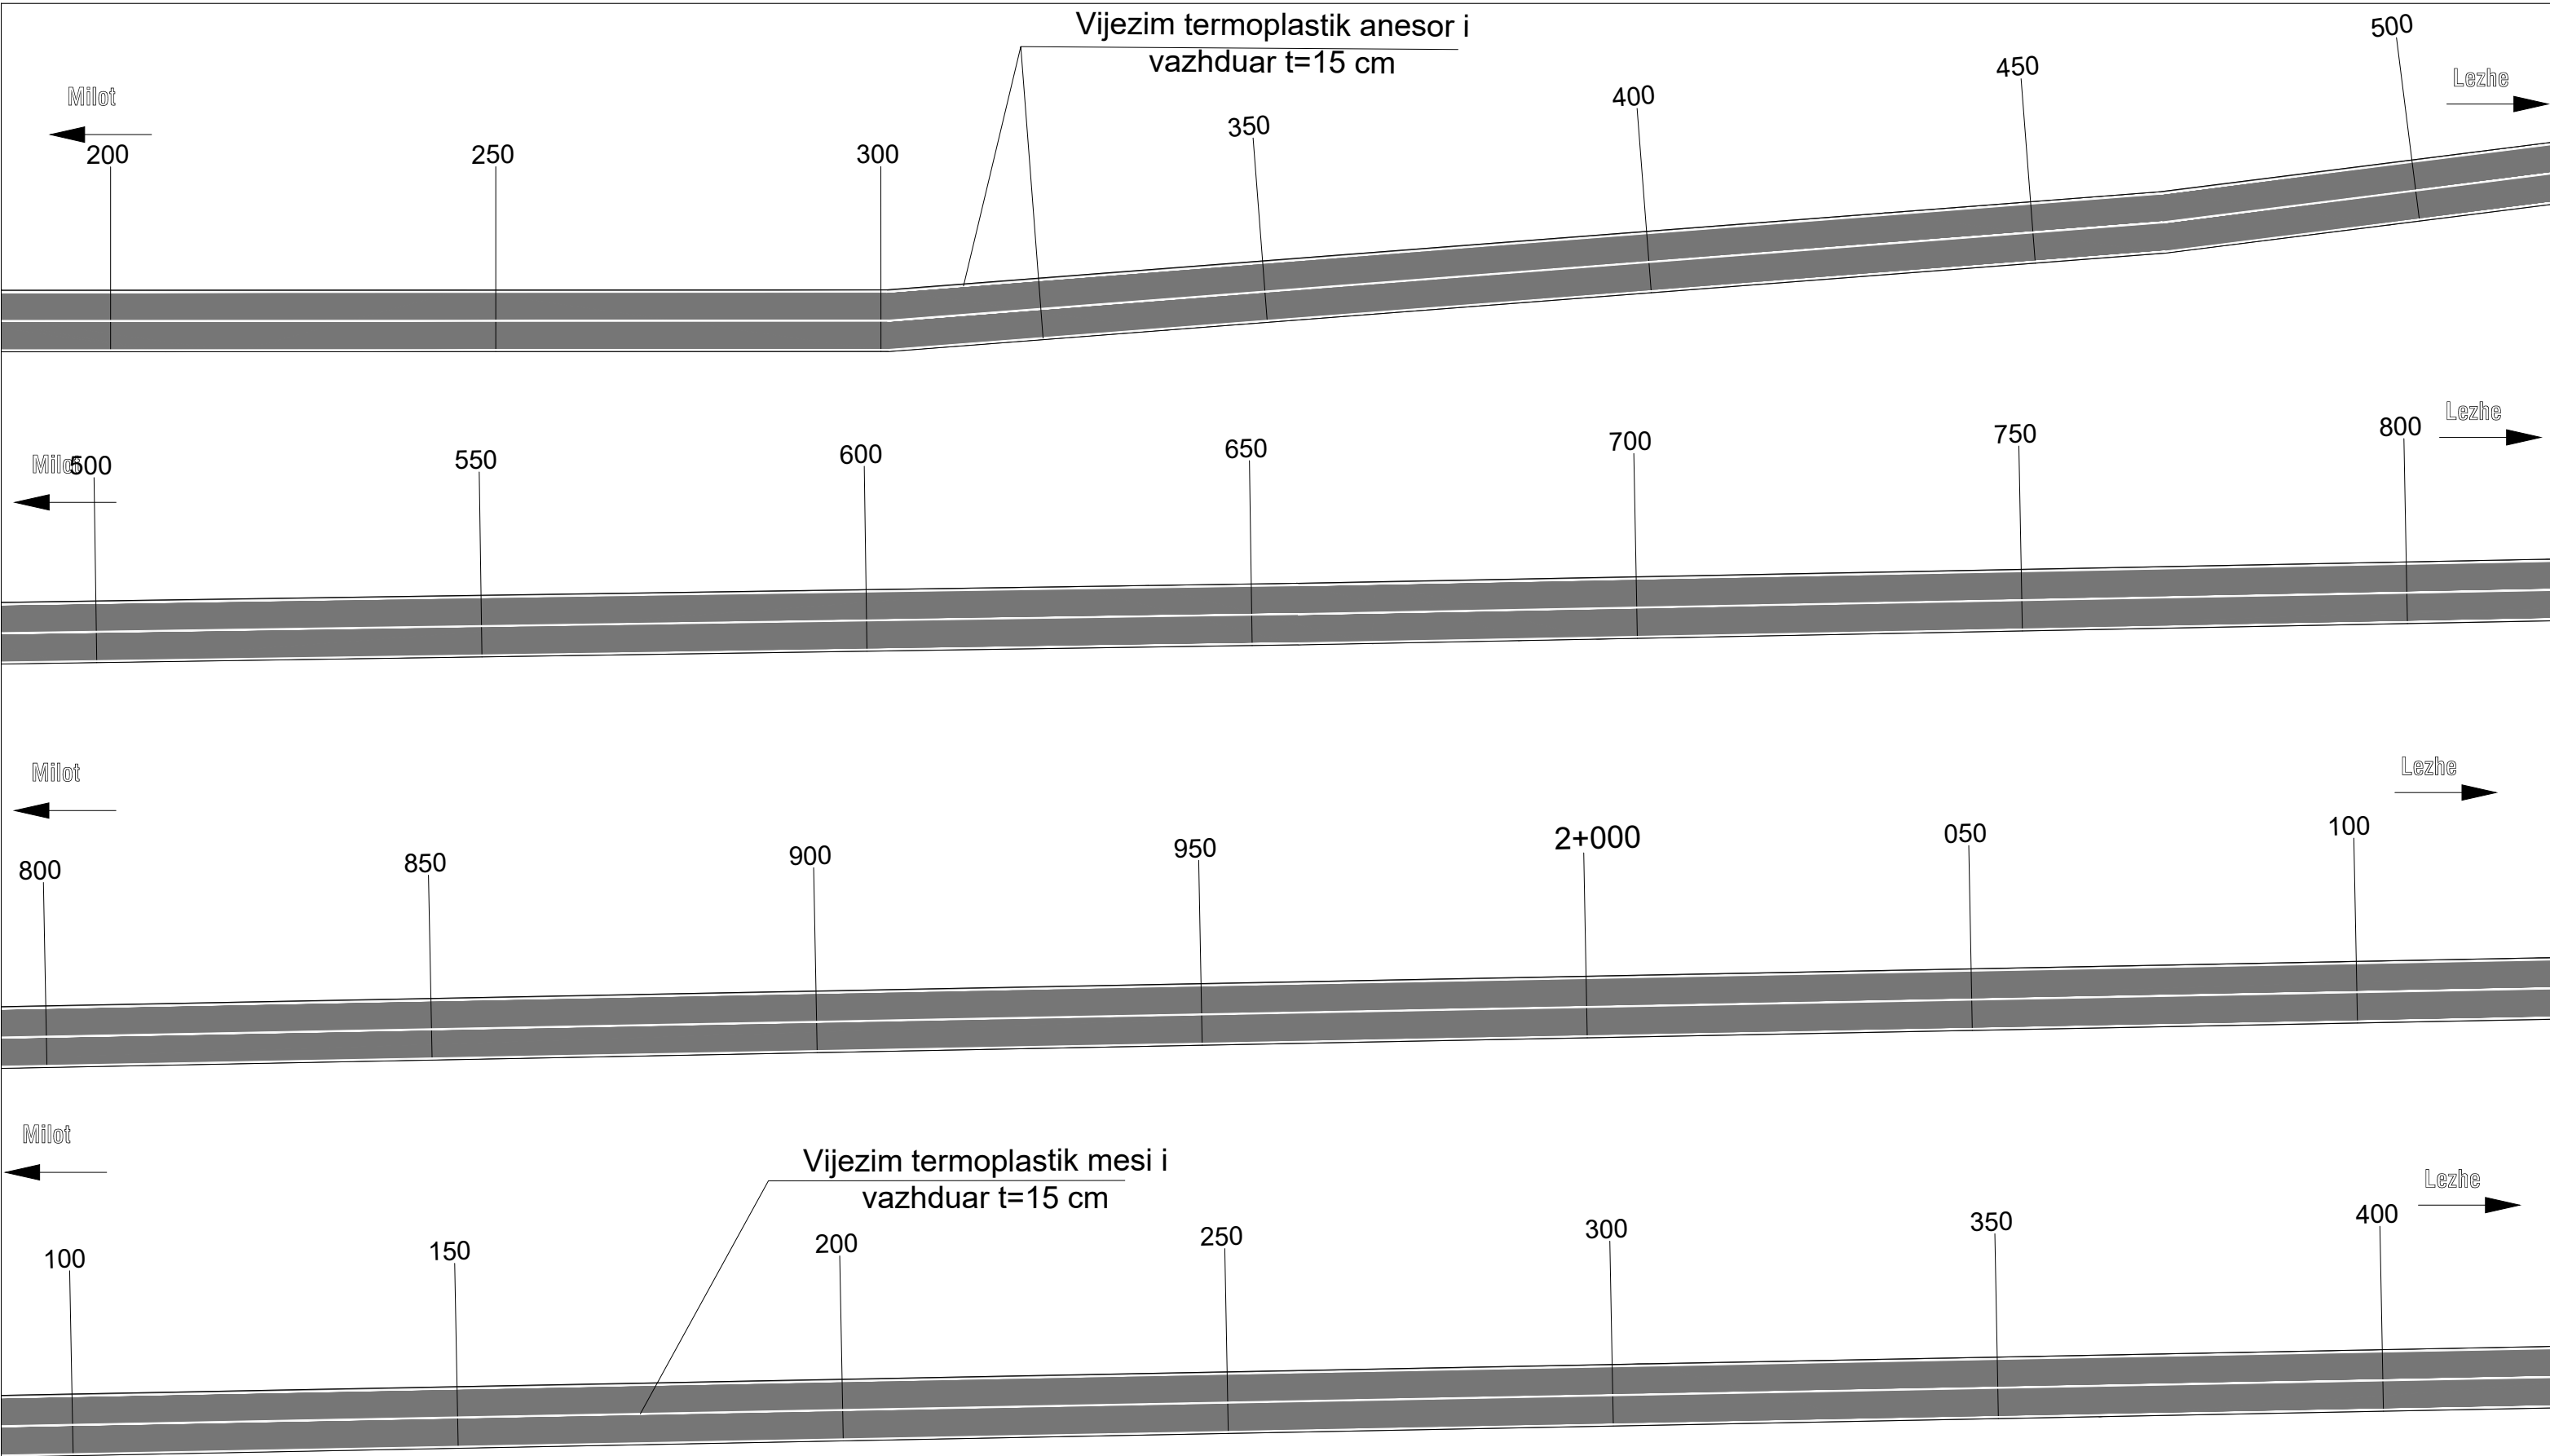


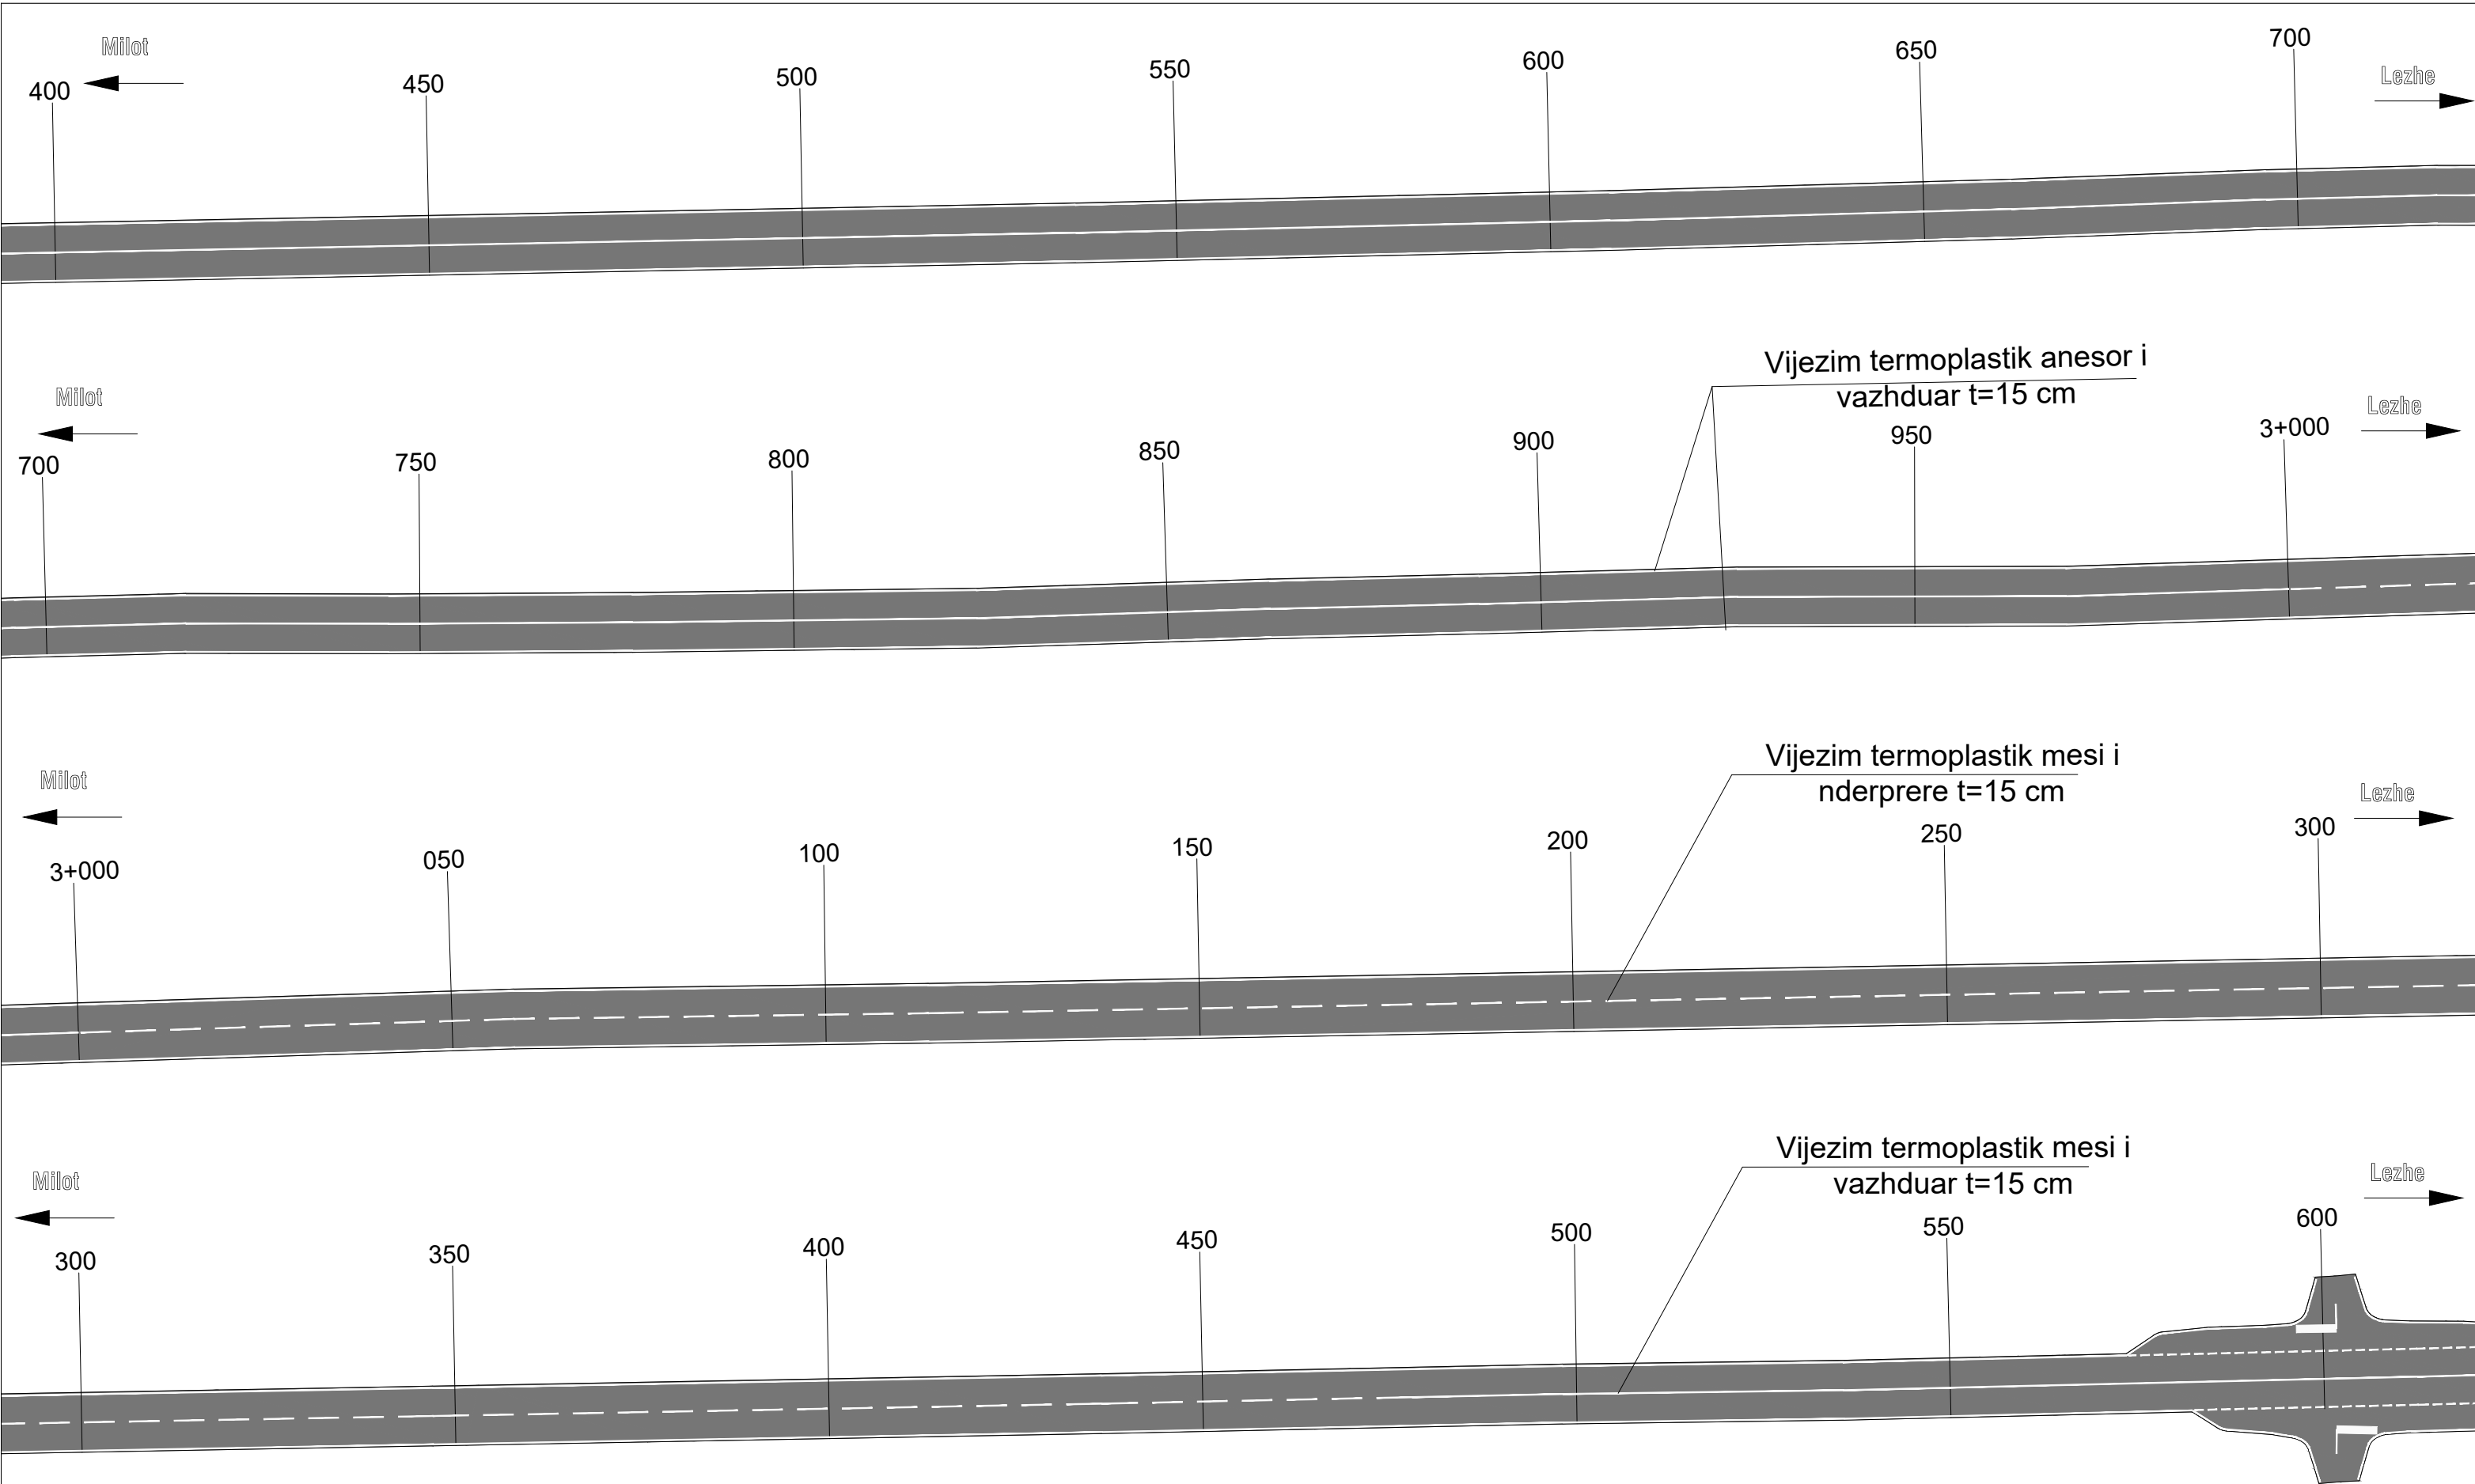


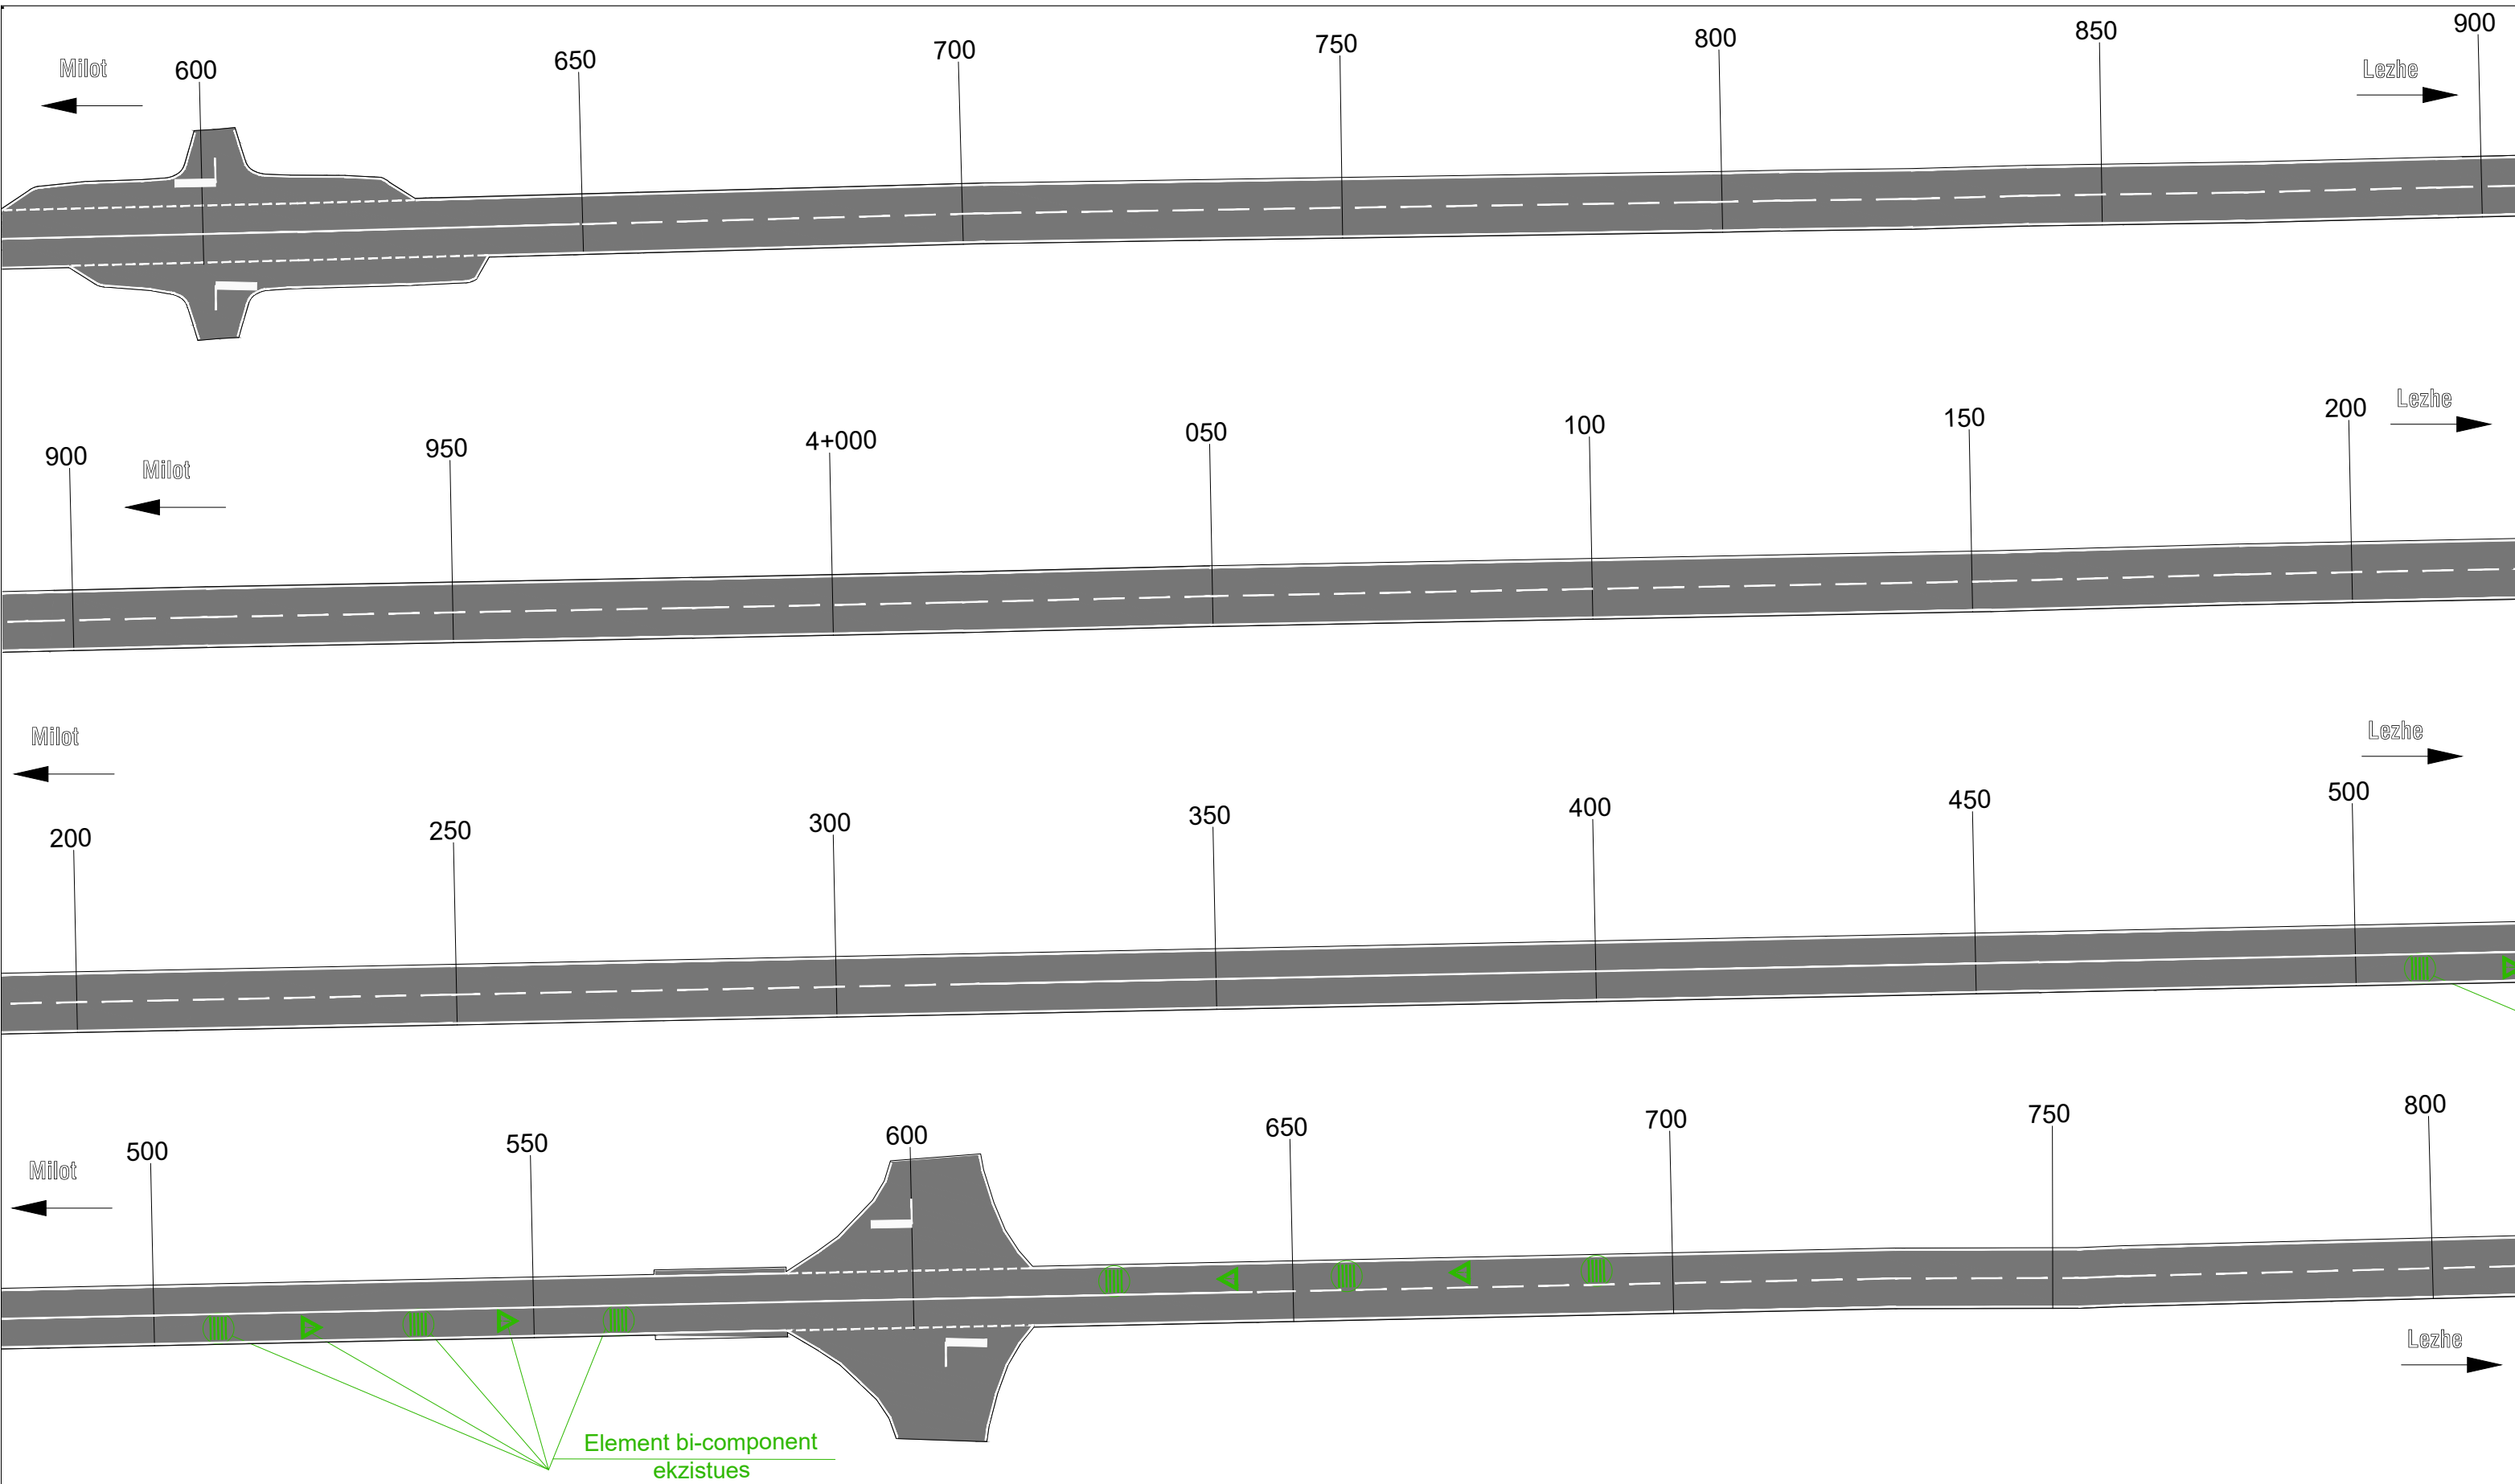


 REPUBLIKA E SHQIPERISE  MINISTRIA E INFRASTRUKTURES DHE ENERGJITIKES	 AUTORITETI RRUGOR SHQIPTAR	Grupi i Projektimit: Ing. Astrit Zenelaj Ing. Nikollaq Mihali Preventivues: Ing. Gent Raça Perpunues: Ing. Ustianka Gjonaj	Objekti	Permiresimi i Sinjalistikes Horizontale ne Akset dhe Segmentet Rrugore te Rajonit Verior	Nr. Revision
			Emertimi	Planimetria e sinjalistikes rrugore Segmenti Lezhe - Milot 14.1 Km, Km 3+600 - 4+800	001
			Viti	2021	Nr. Fletes
			Shkalla	1:1000	S05

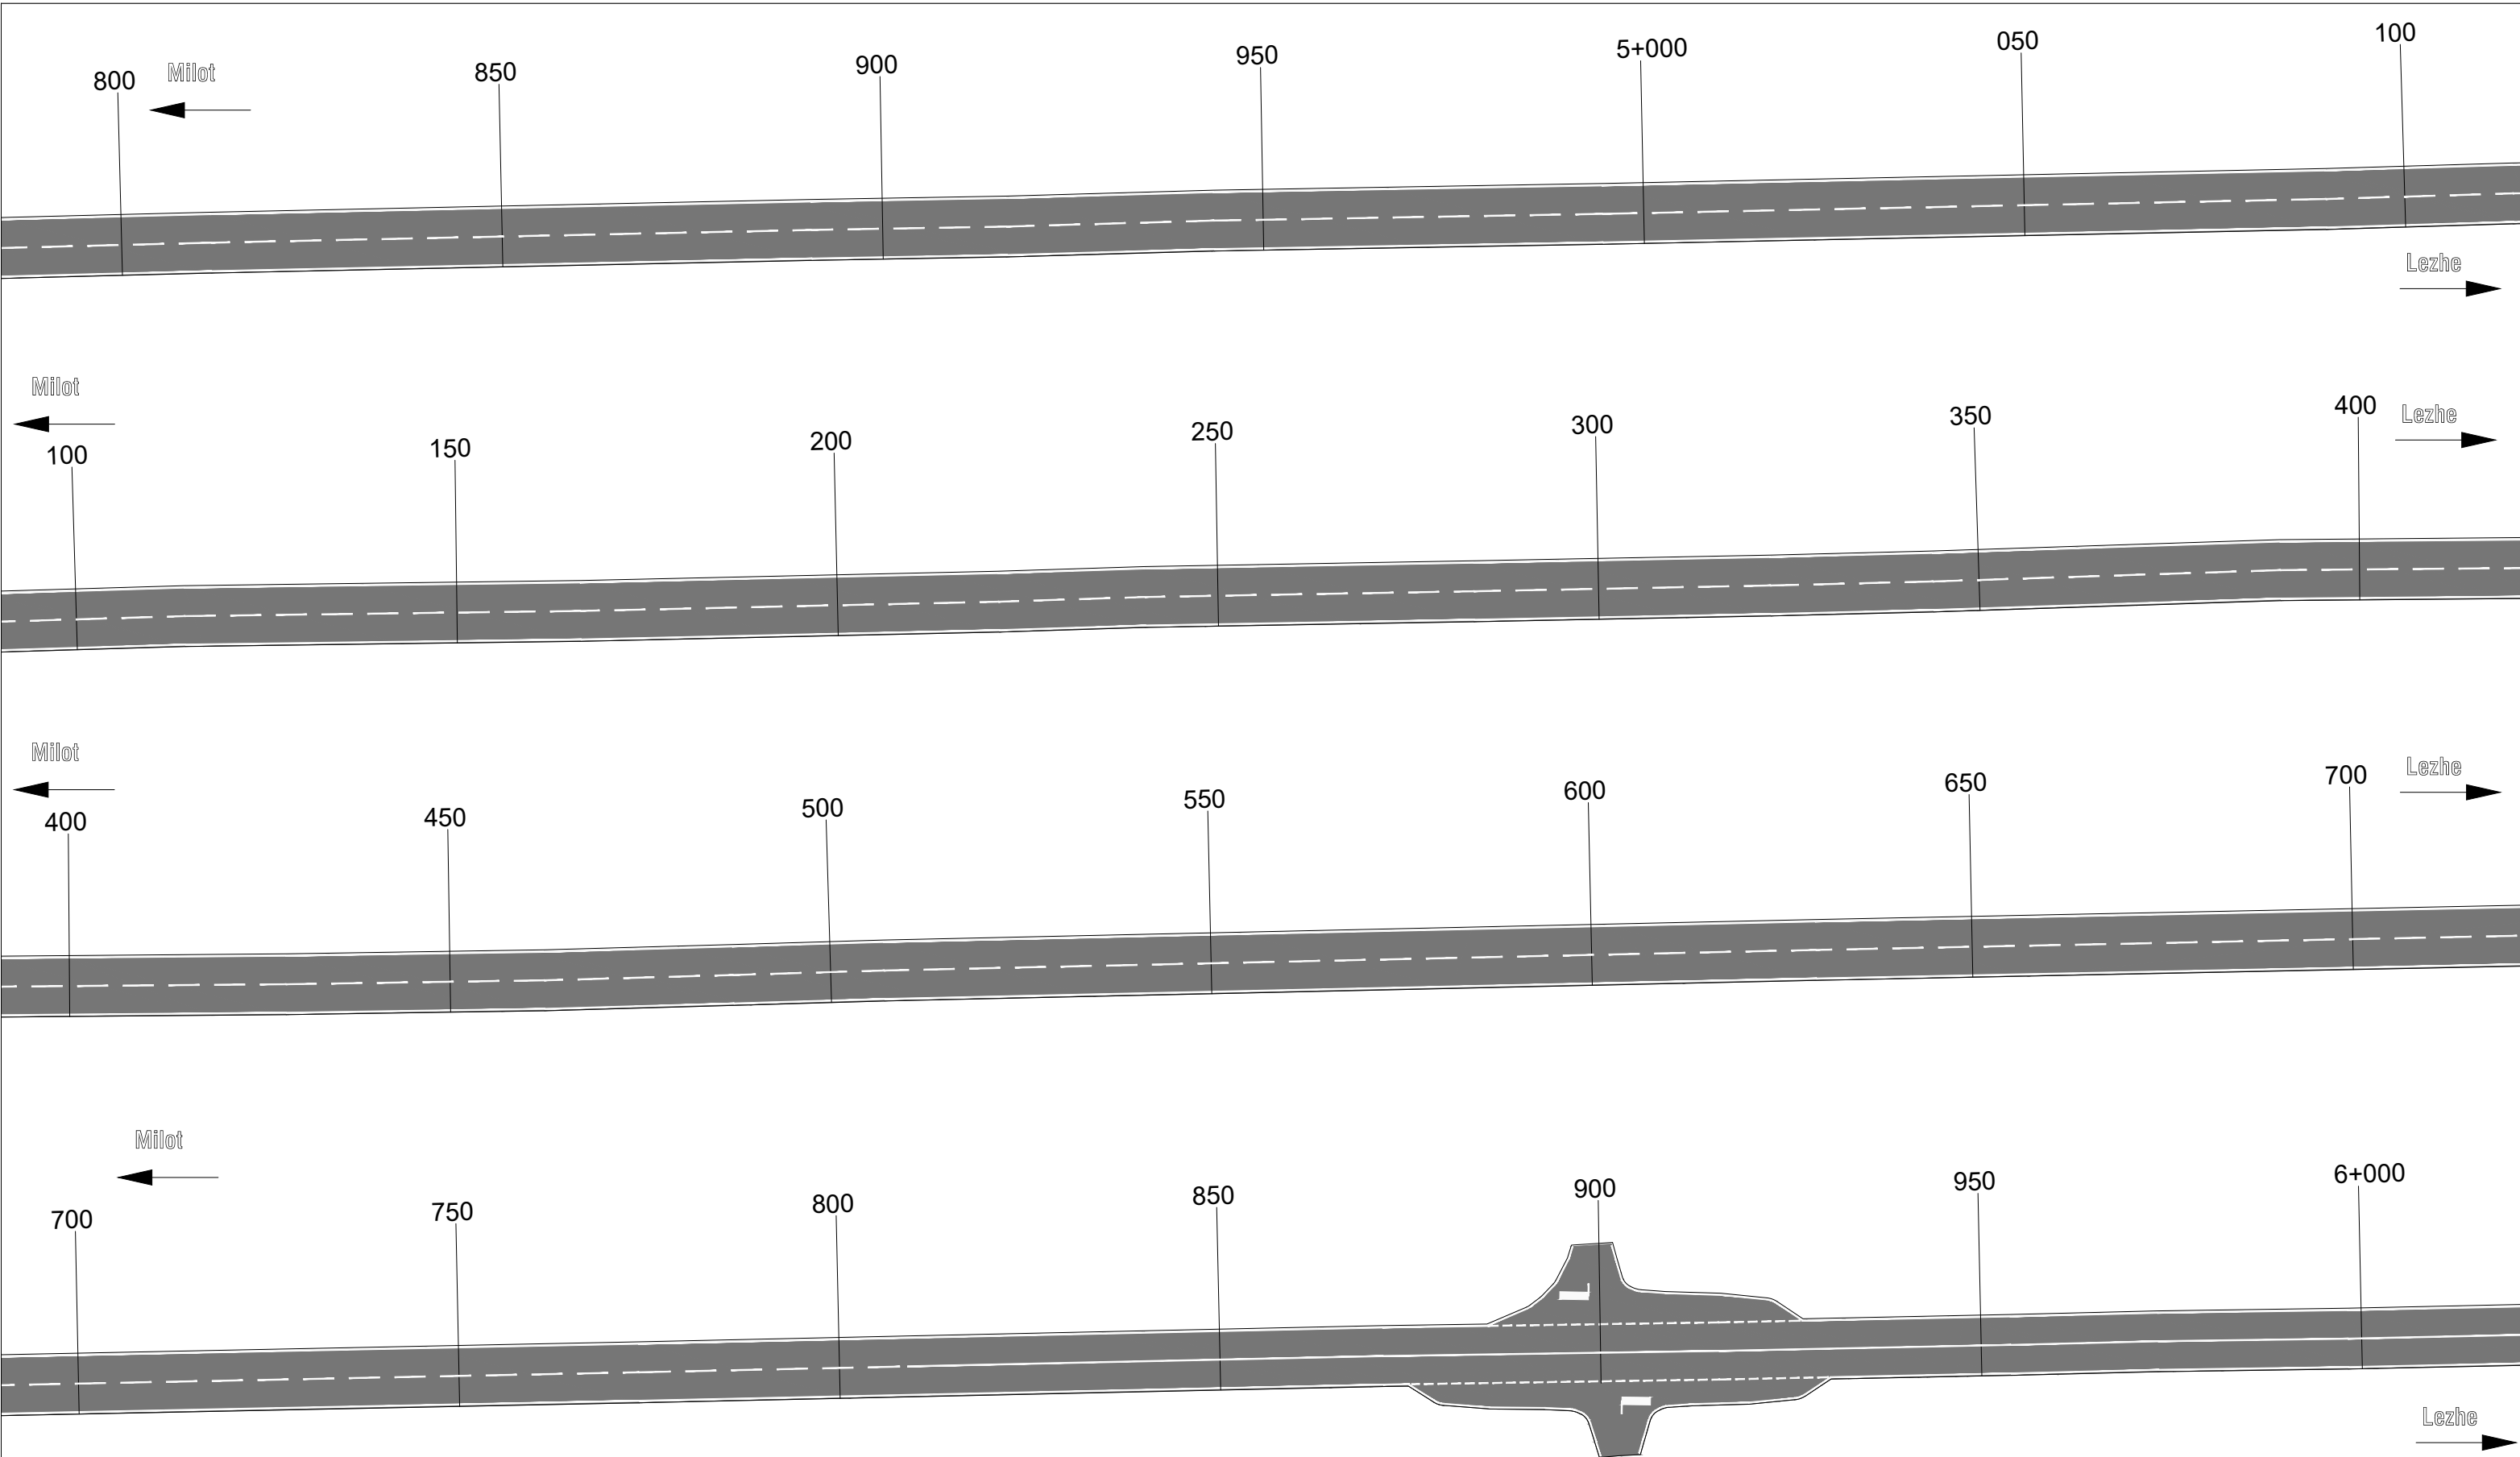


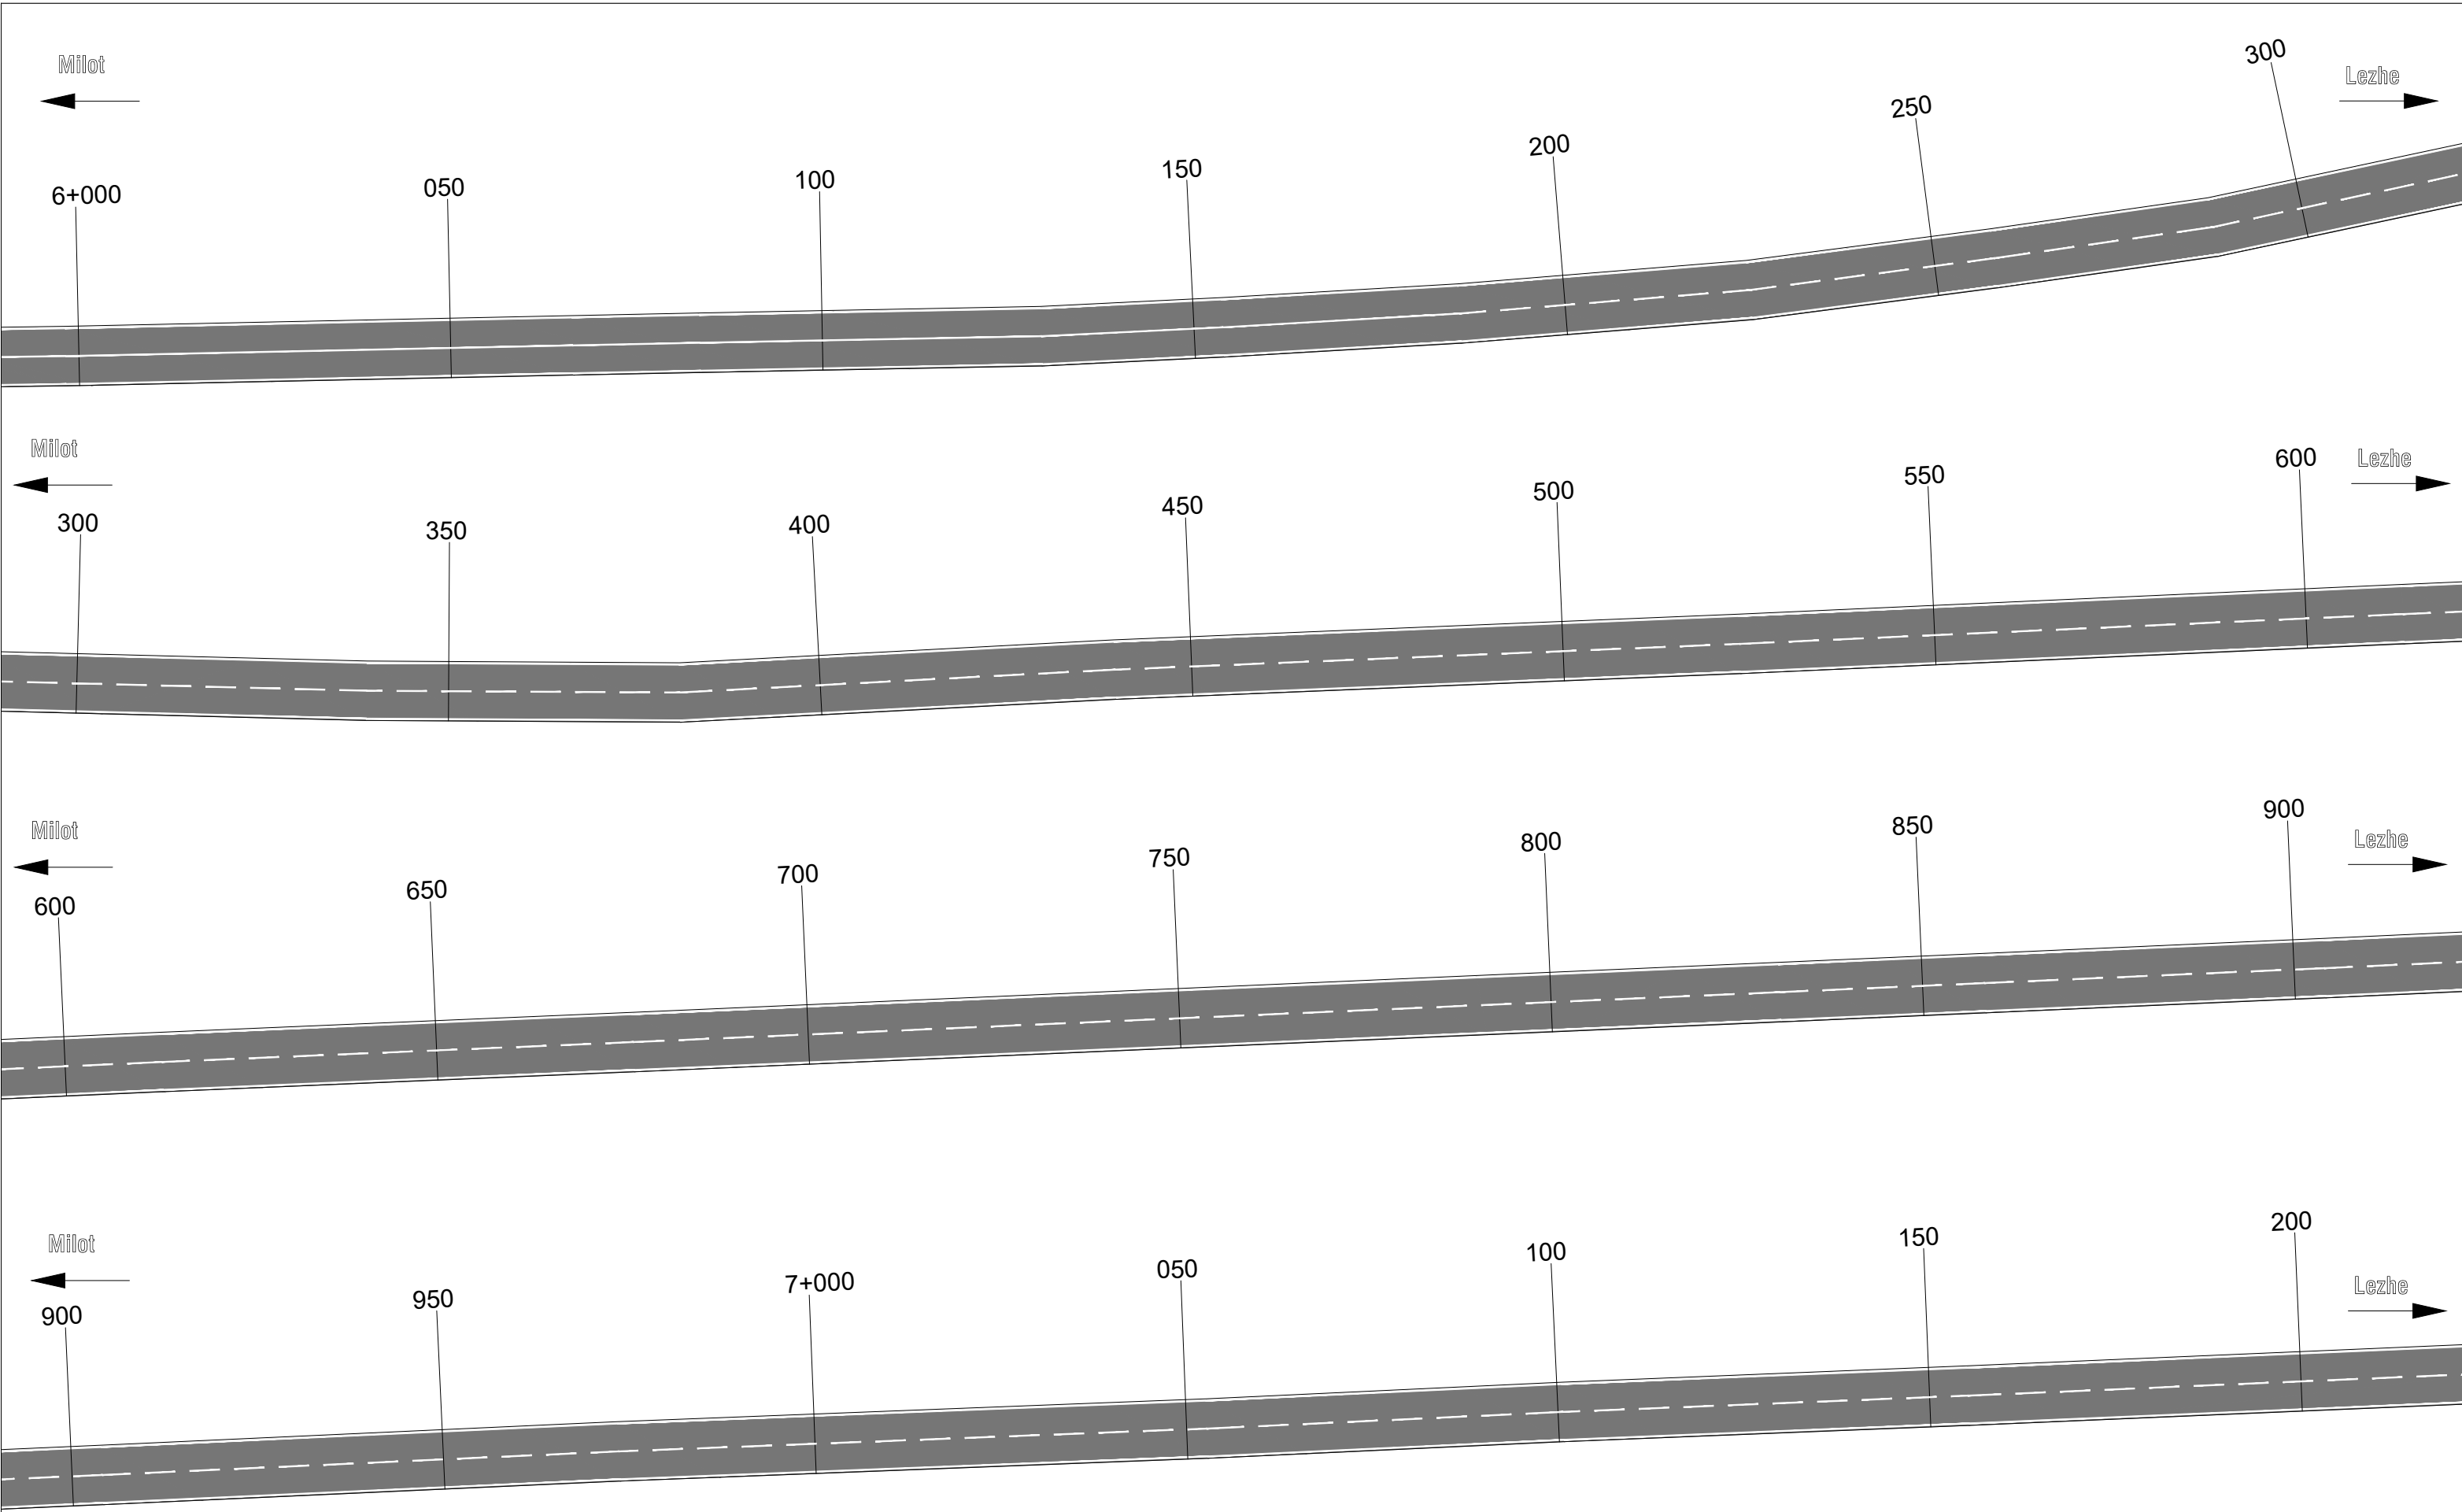


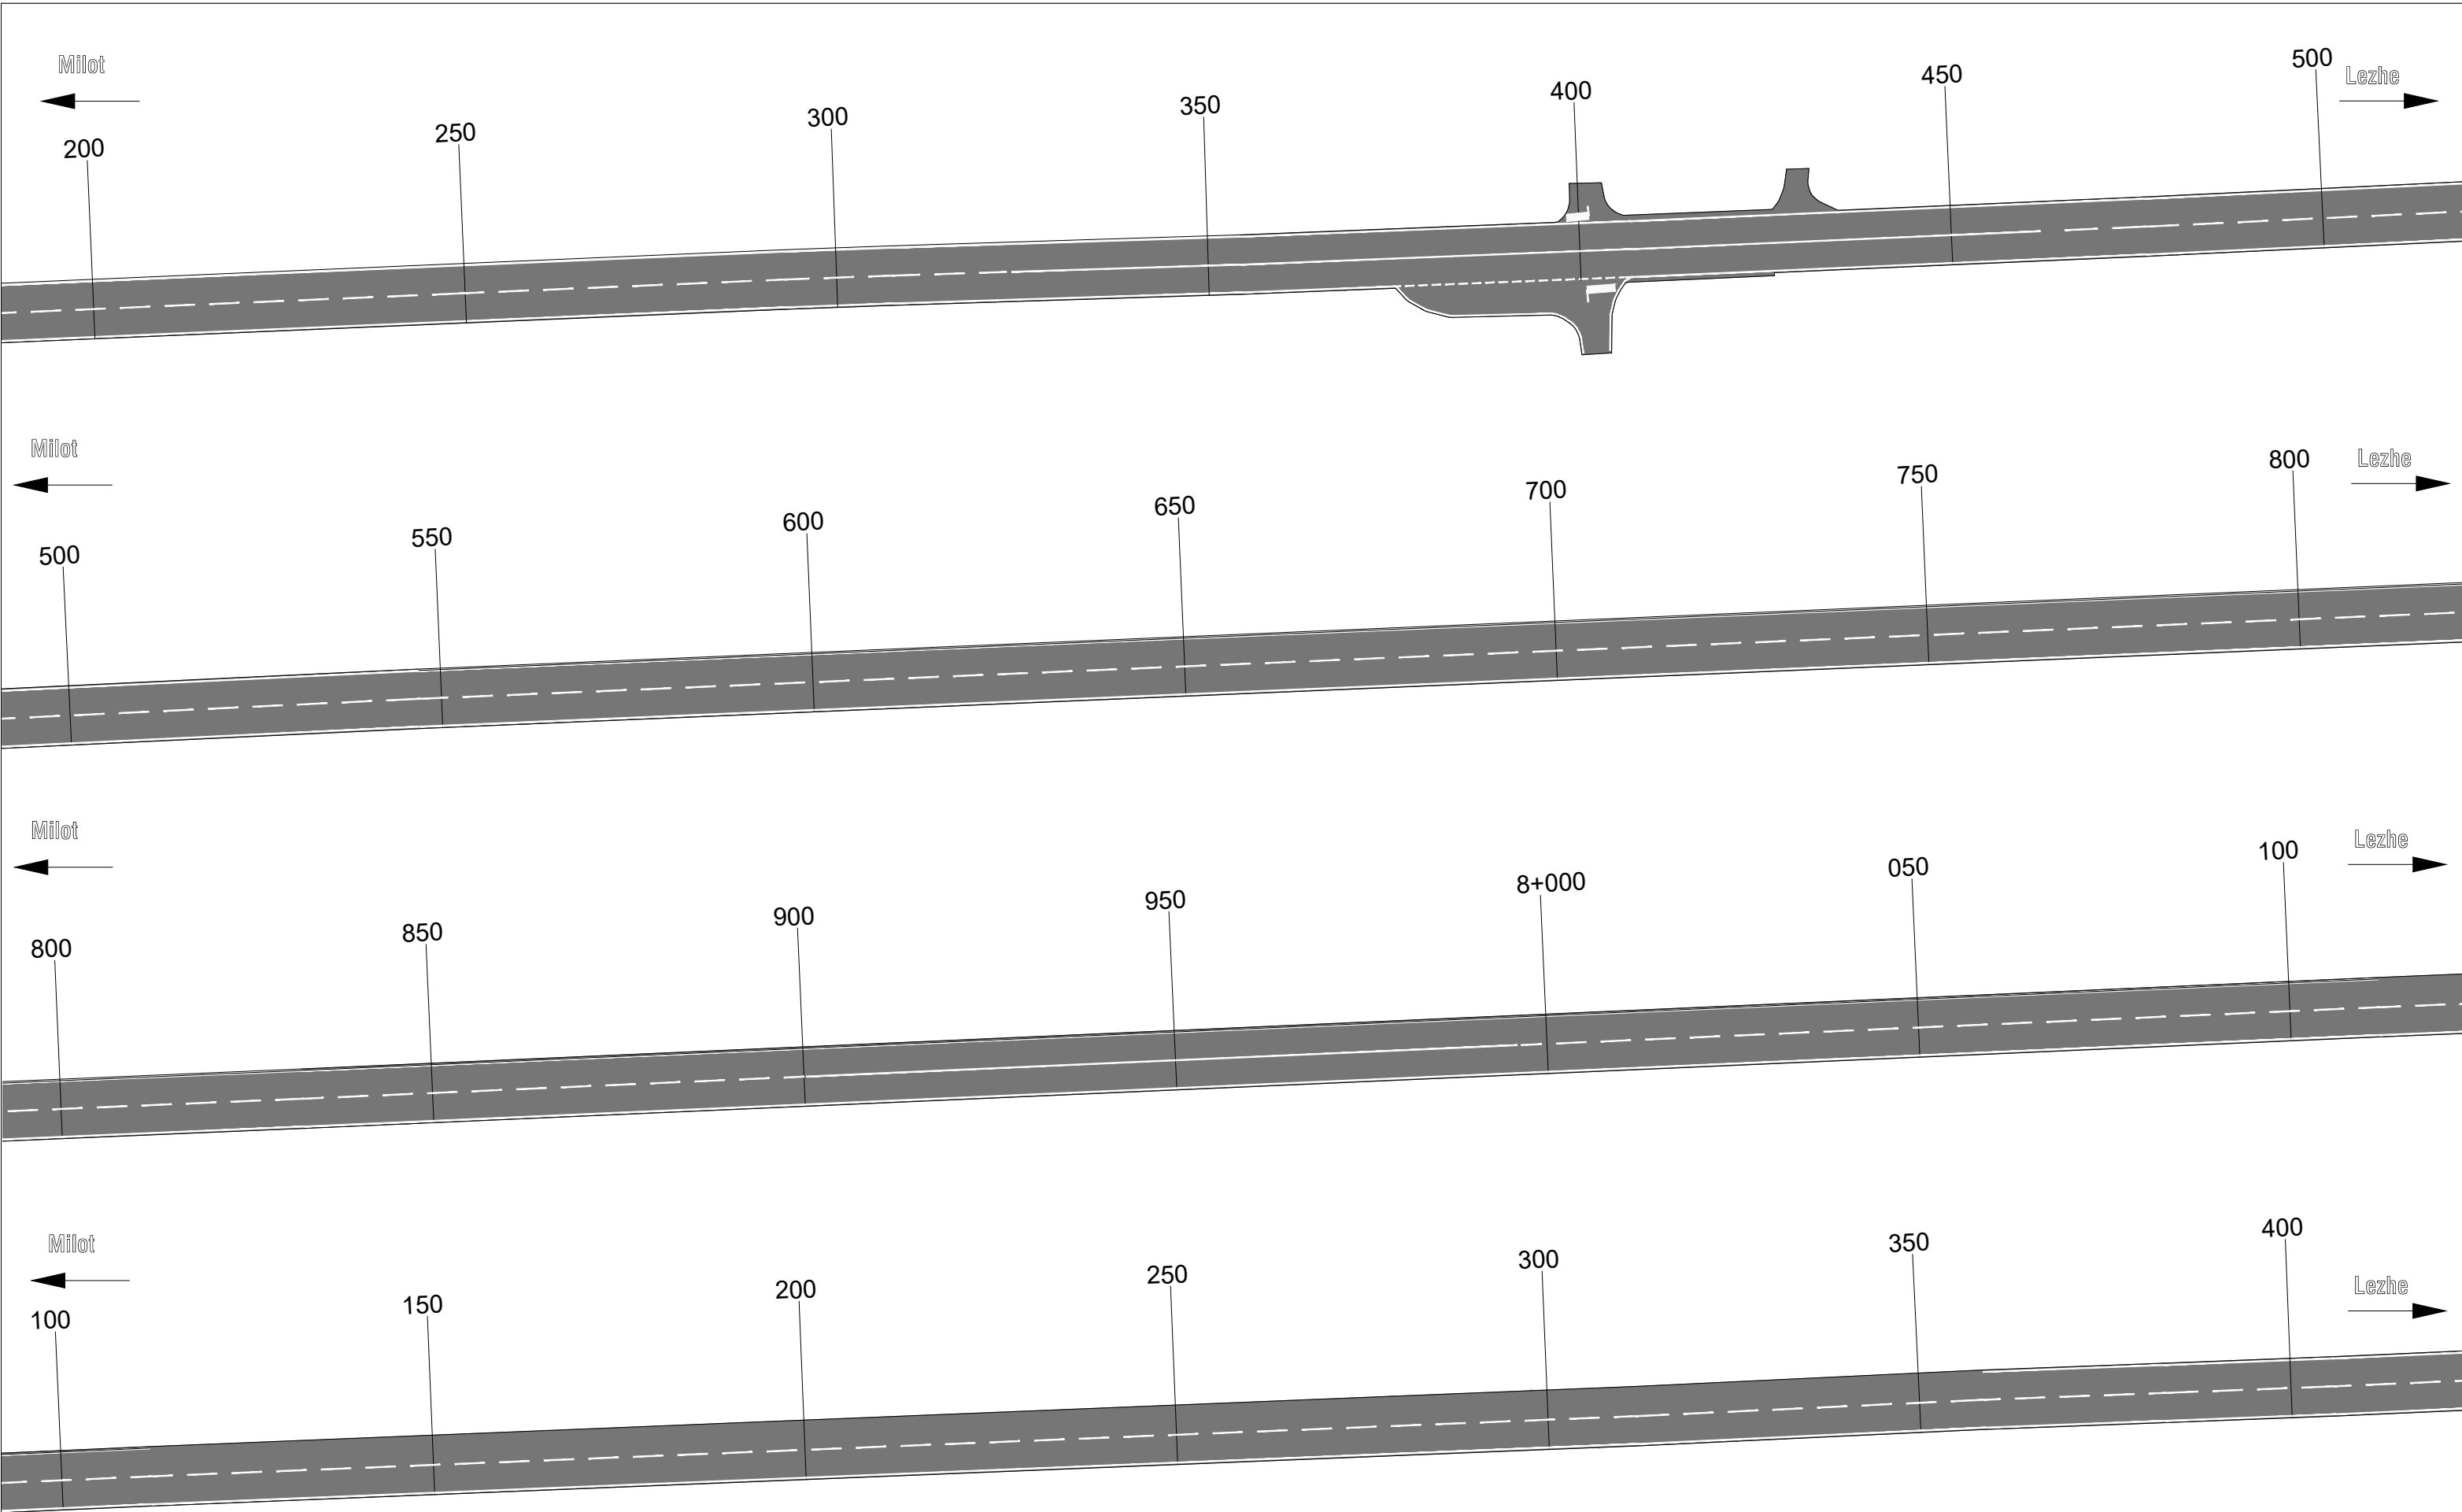

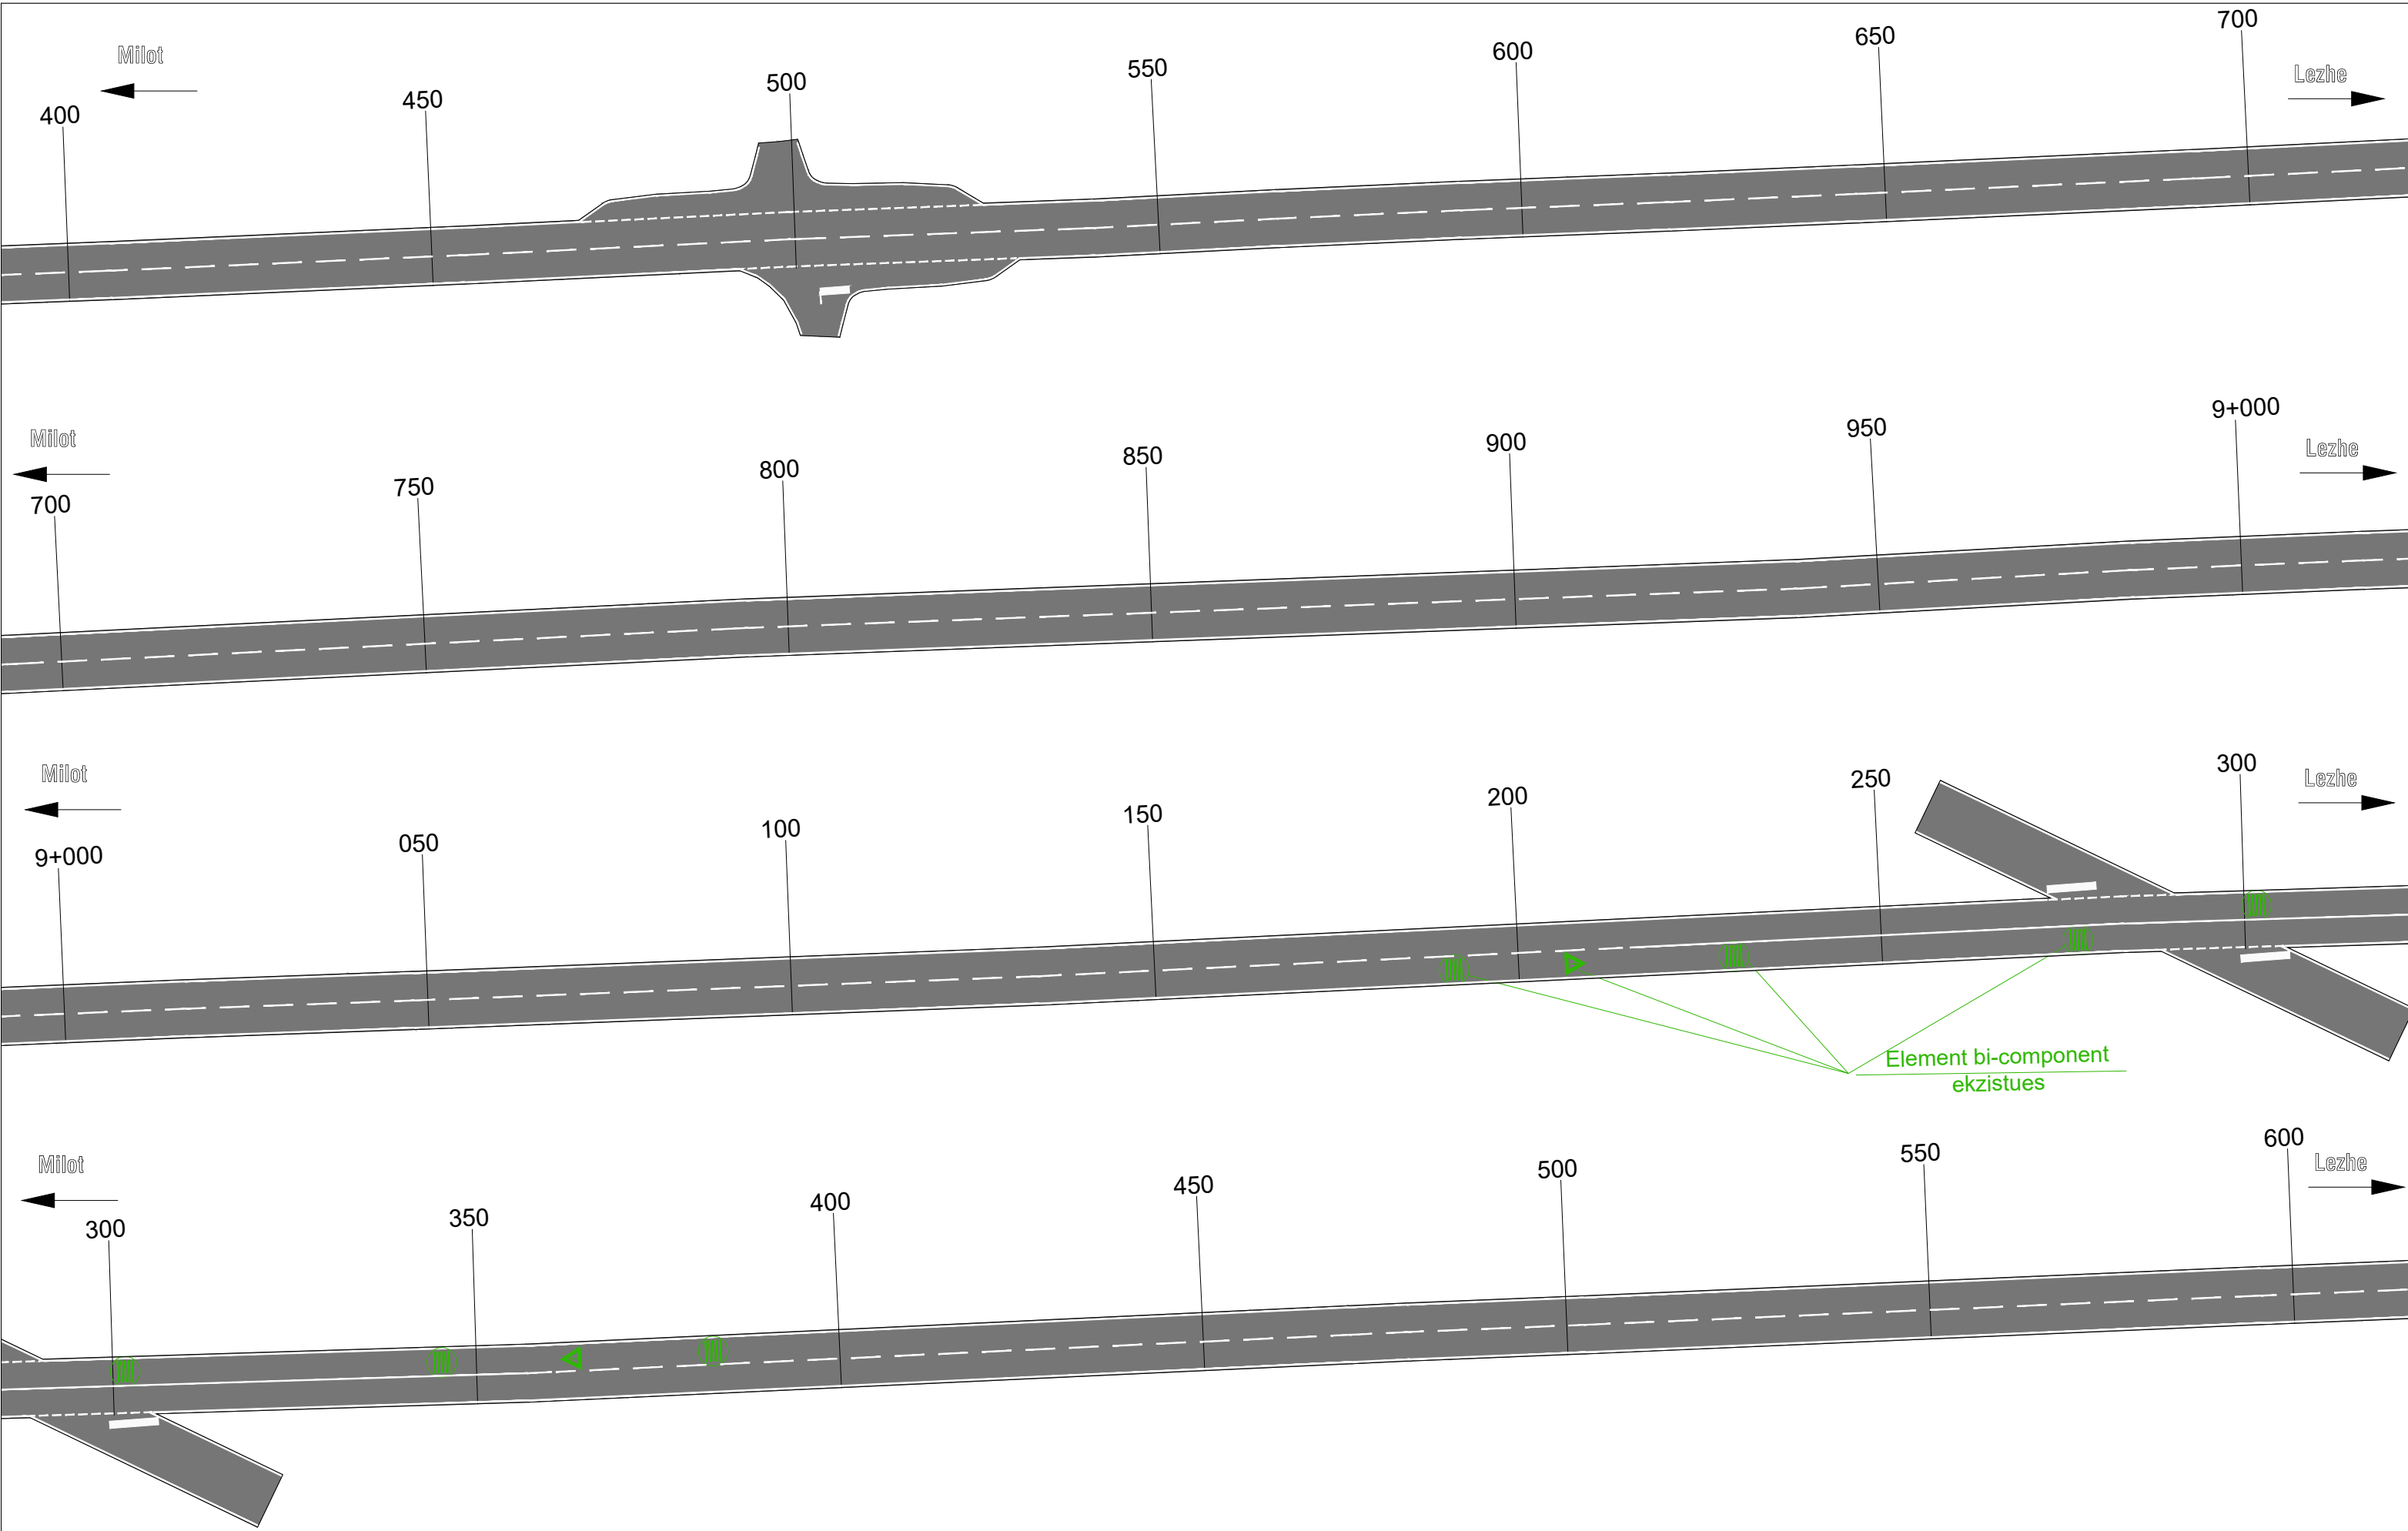


 REPUBLIKA E SHQIPERISE  MINISTRIA E INFASTRUKTURES DHE ENERGJITIKES	 AUTORITETI RRUGOR SHQIPTAR	Grupi i Projektimit: Ing. Astrit Zenelaj Ing. Nikollaq Mihali Preventivues: Ing. Gent Raça Perpunues: Ing. Ustianka Gjonaj	Objekti	Permiresimi i Sinjalistikes Horizontale ne Akset dhe Segmentet Rrugore te Rajonit Verior	Nr. Revision 001
			Emertimi	Planimetria e sinjalistikes rrugore Segmenti Lezhe - Milot 14.1 Km, Km 8+400 - 9+600	
			Viti	2021	Nr. Fletes S09
			Shkalla	1:1000	

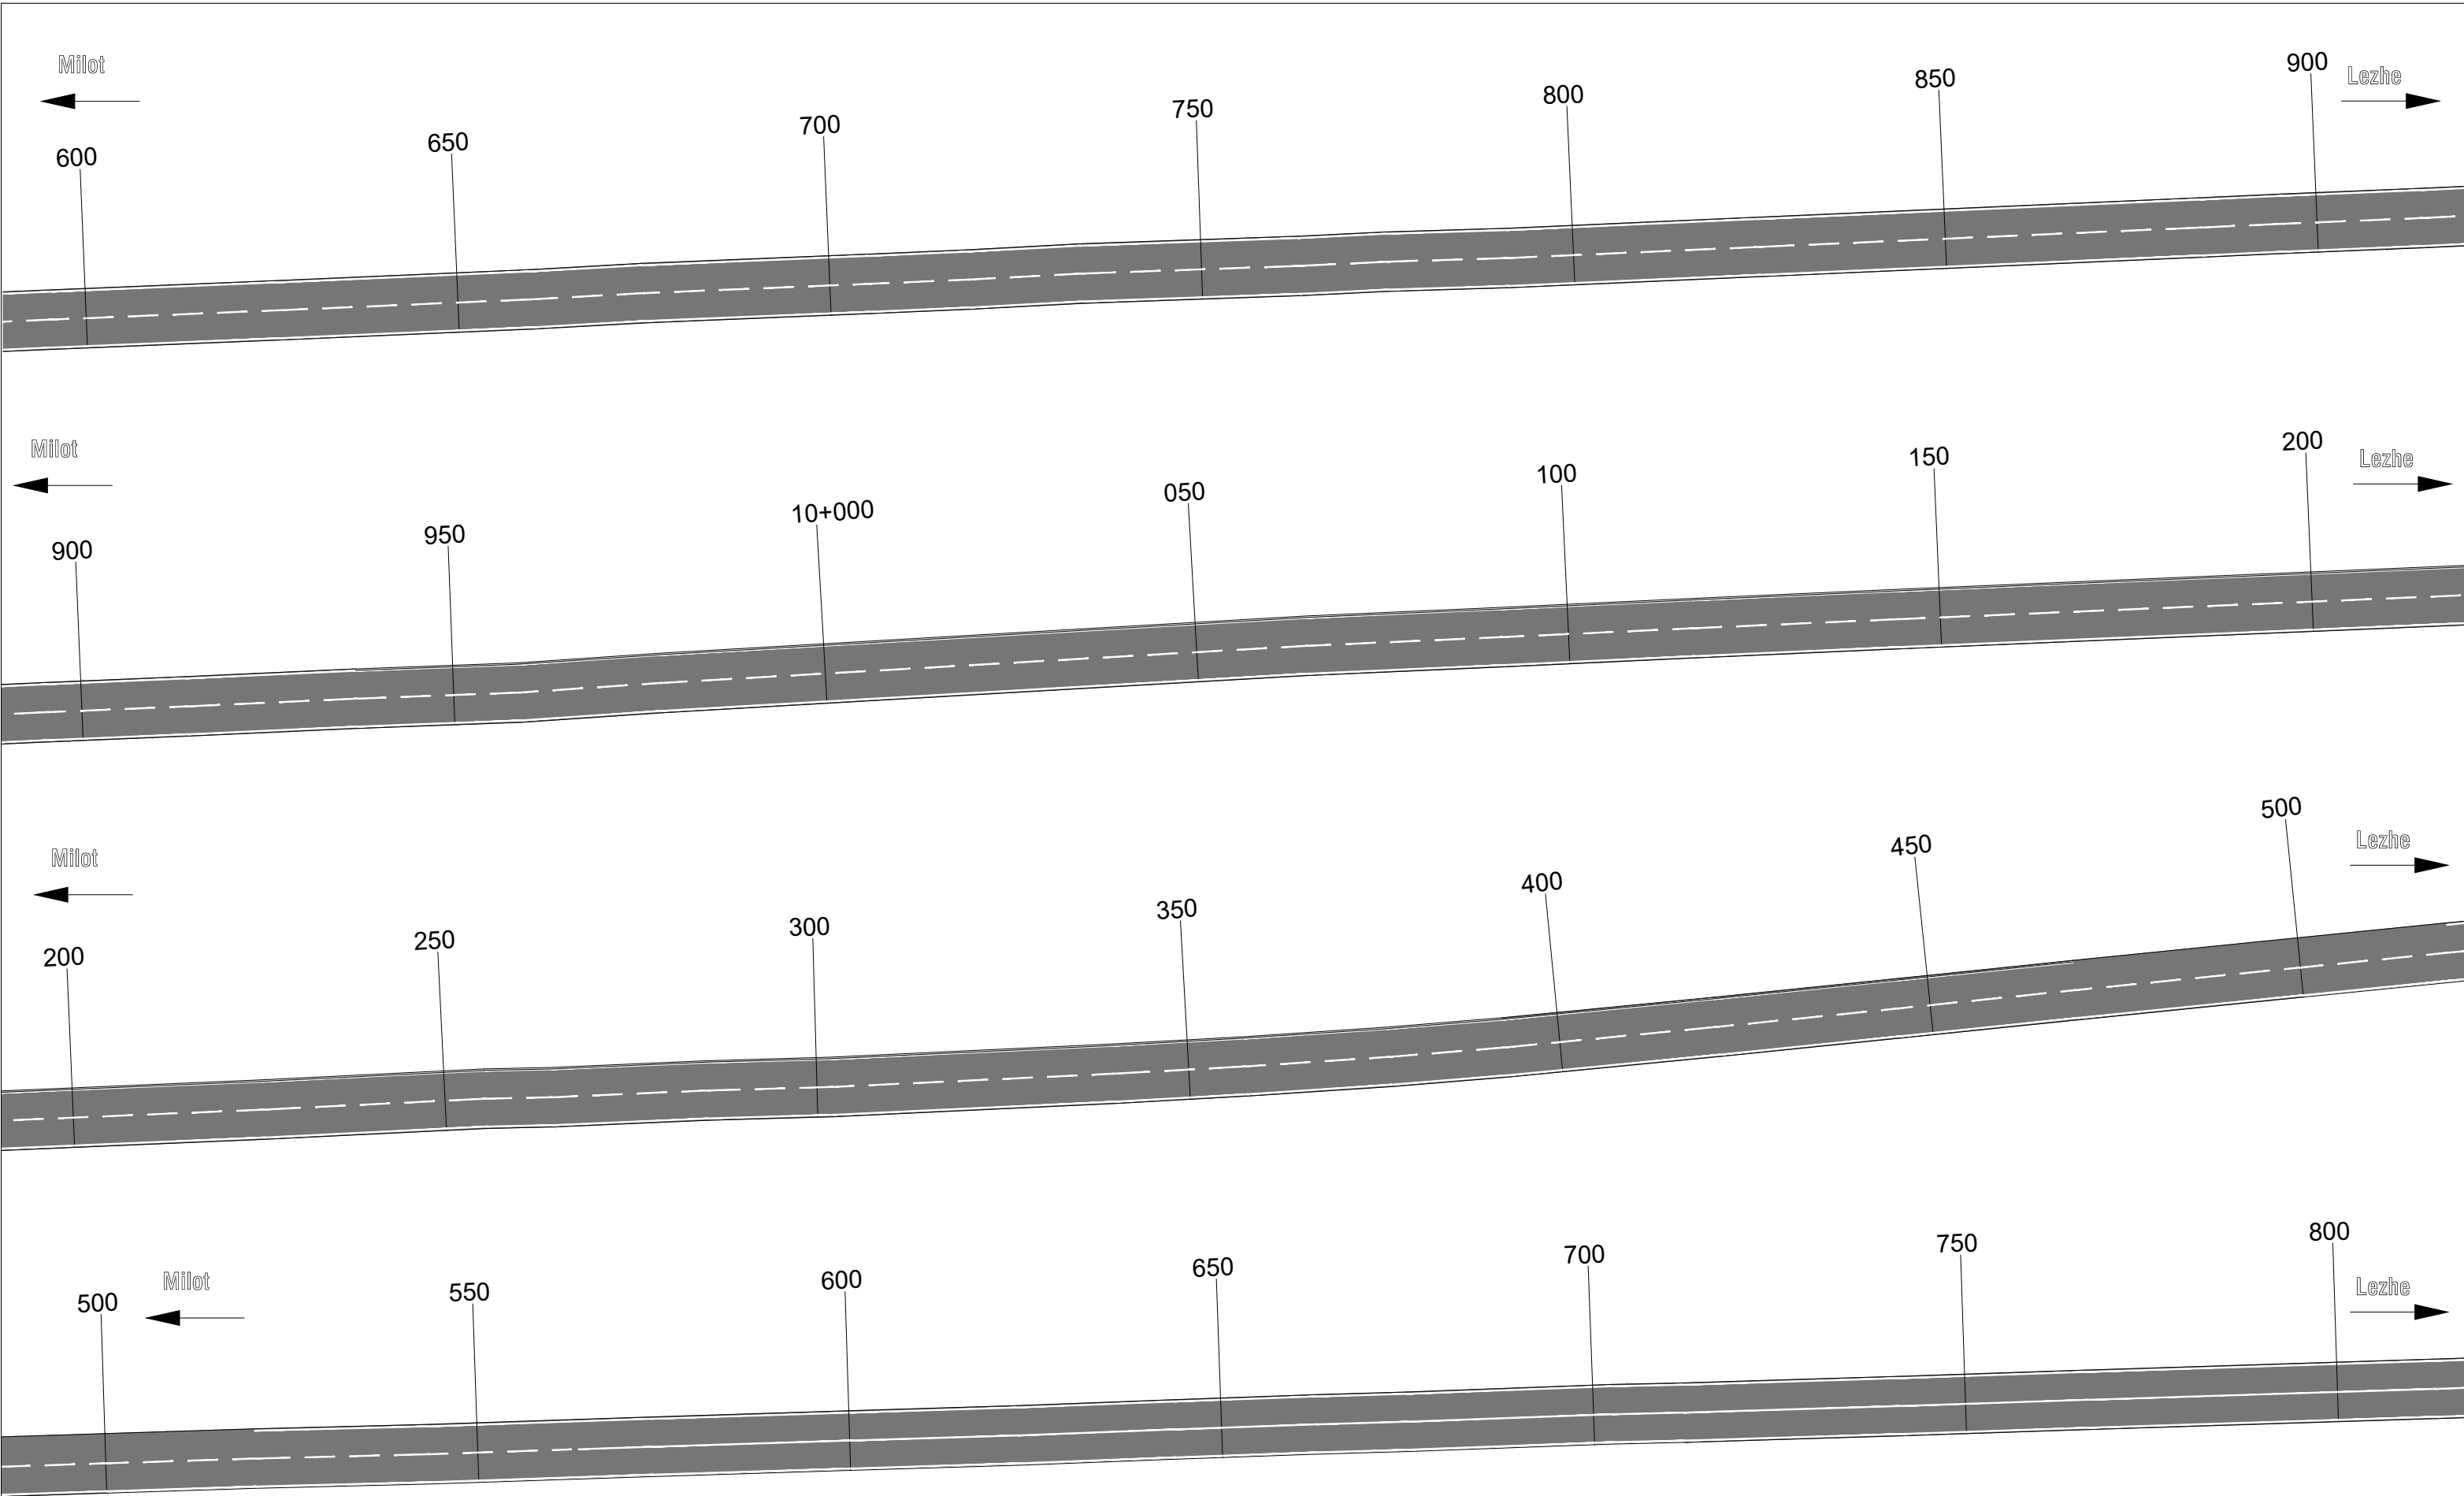


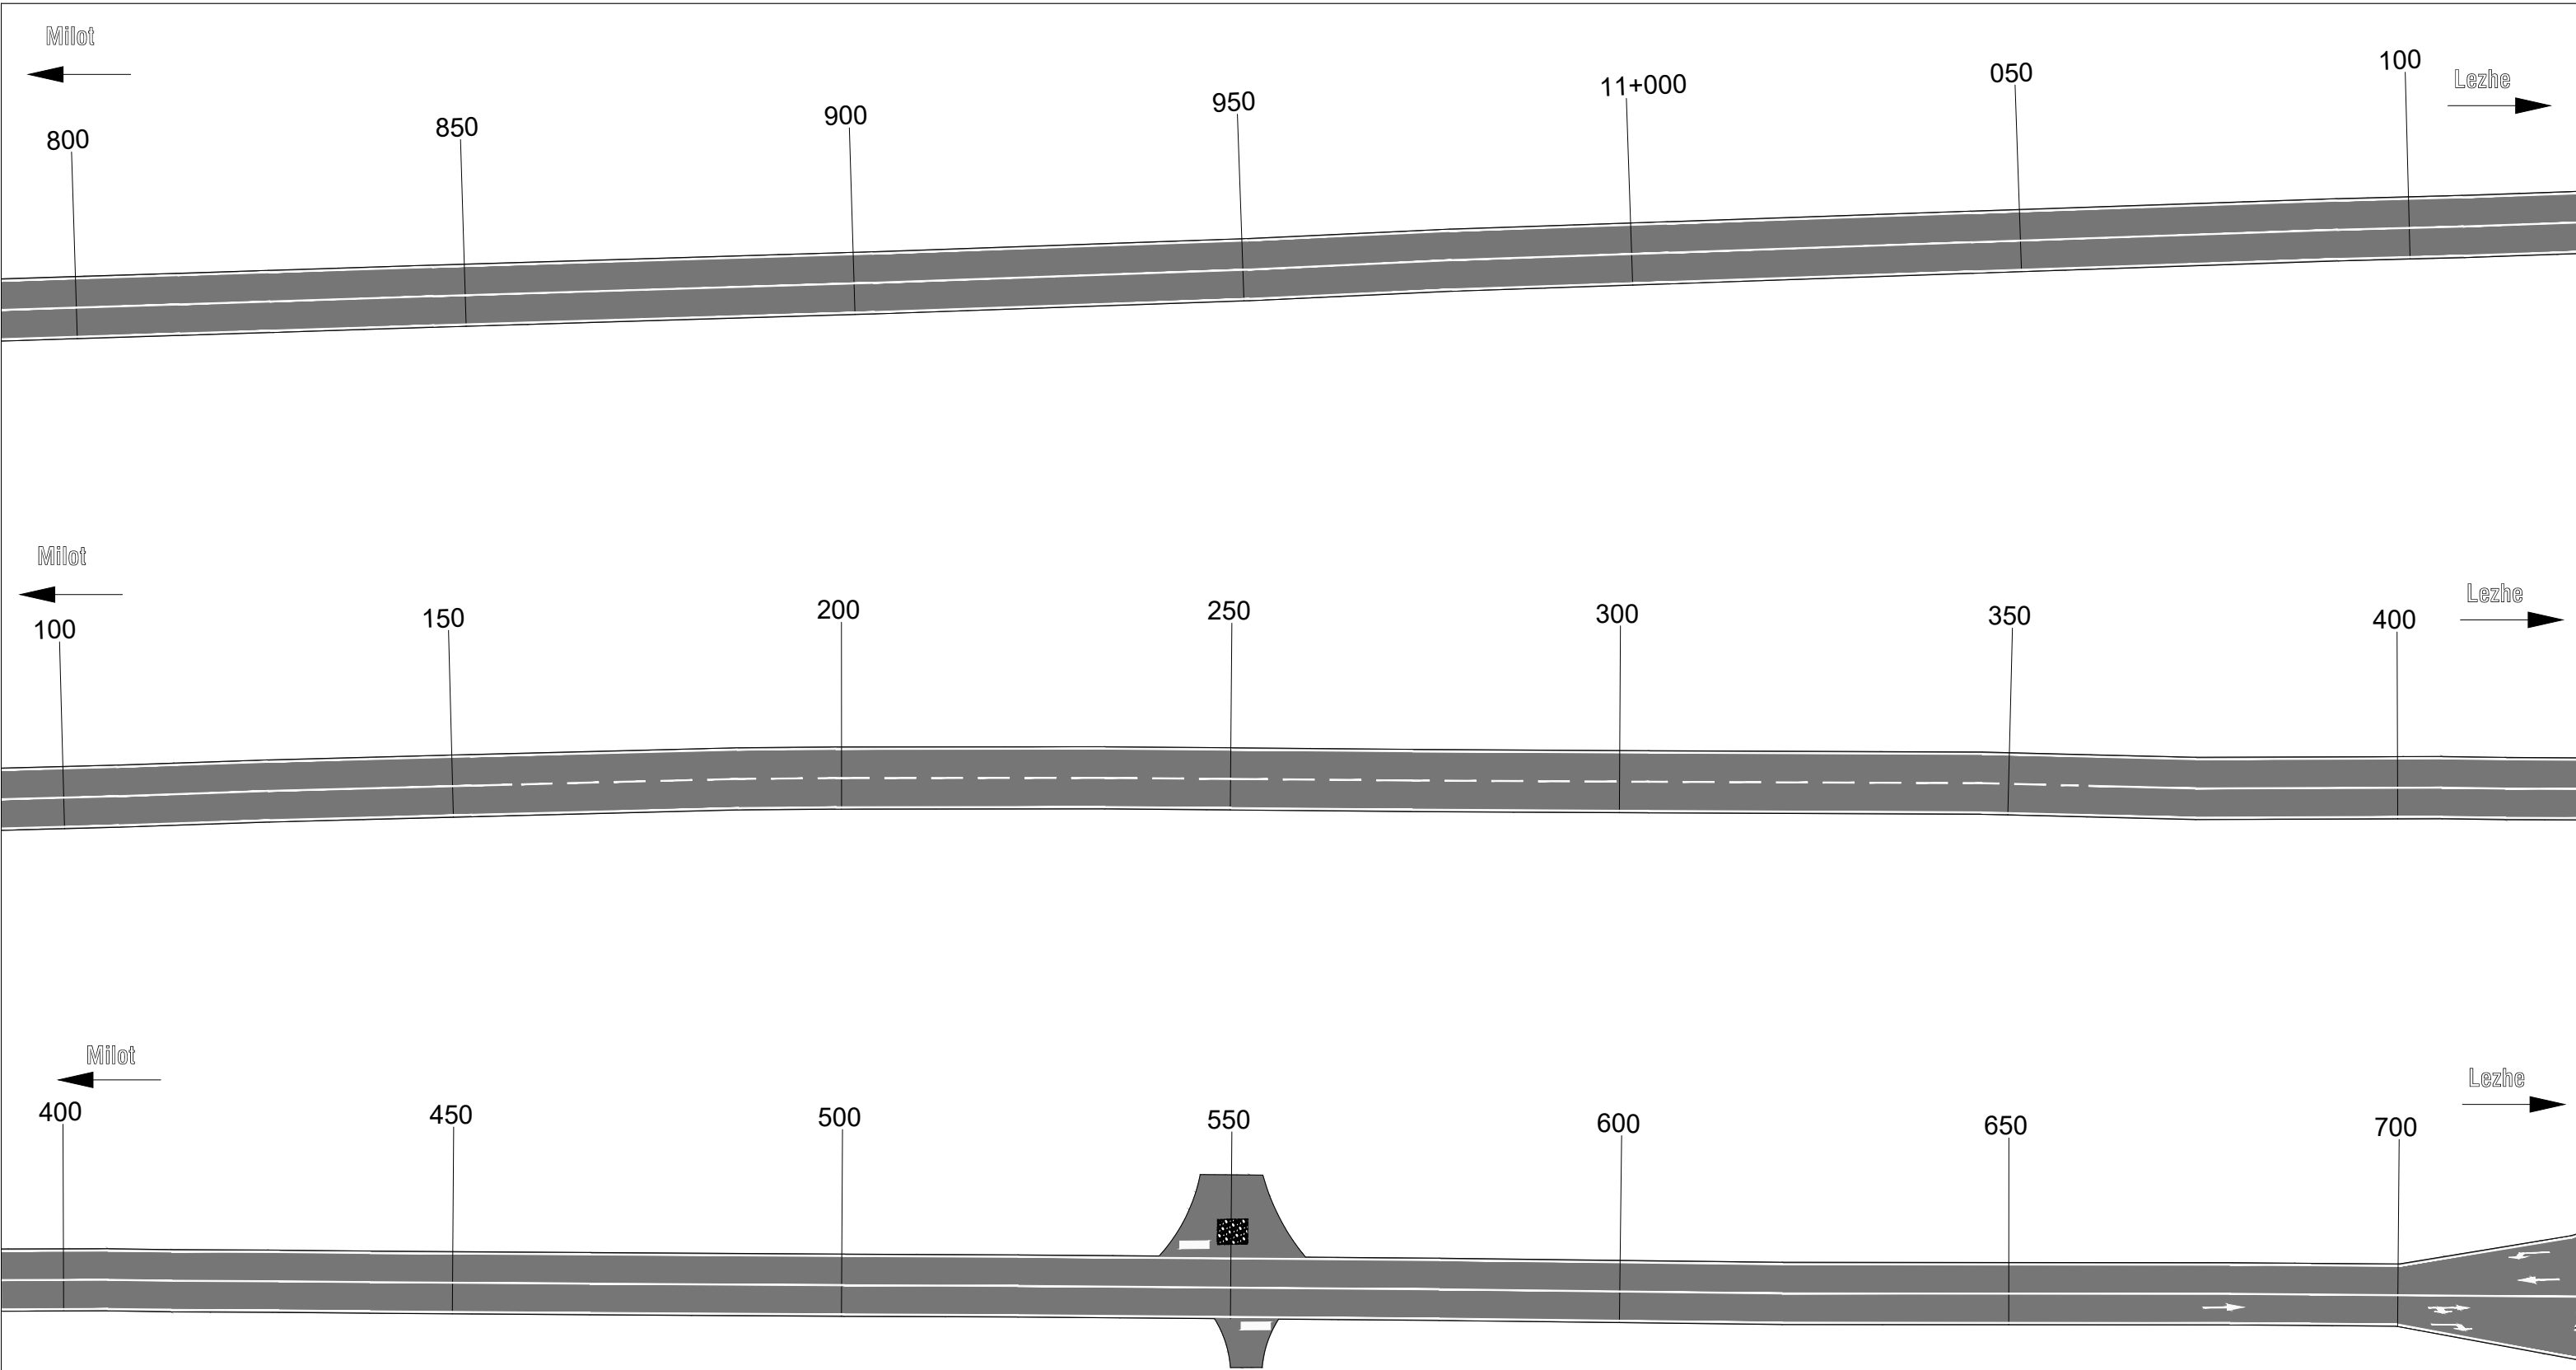


 REPUBLIKA E SHQIPERISE MINISTRIA E INFRASTRUKTURES DHE ENERGJITIKES	 AUTORITETI RRUGOR SHQIPTAR	Grupi i Projektimit: Ing. Astrit Zenelaj Ing. Nikollaq Mihali Preventivues: Ing. Gent Raça Perpunues: Ing. Ustianka Gjonaj	Objekti	Permiresimi i Sinjalistikes Horizontale ne Akset dhe Segmentet Rrugore te Rajonit Verior	Nr. Revision 001
			Emertimi	Planimetria e sinjalistikes rrugore Segmenti Lezhe - Milot 14.1 Km, Km 10+800 - 11+700	
			Viti	2021	Nr. Fletes
			Shkalla	1:1000	S11

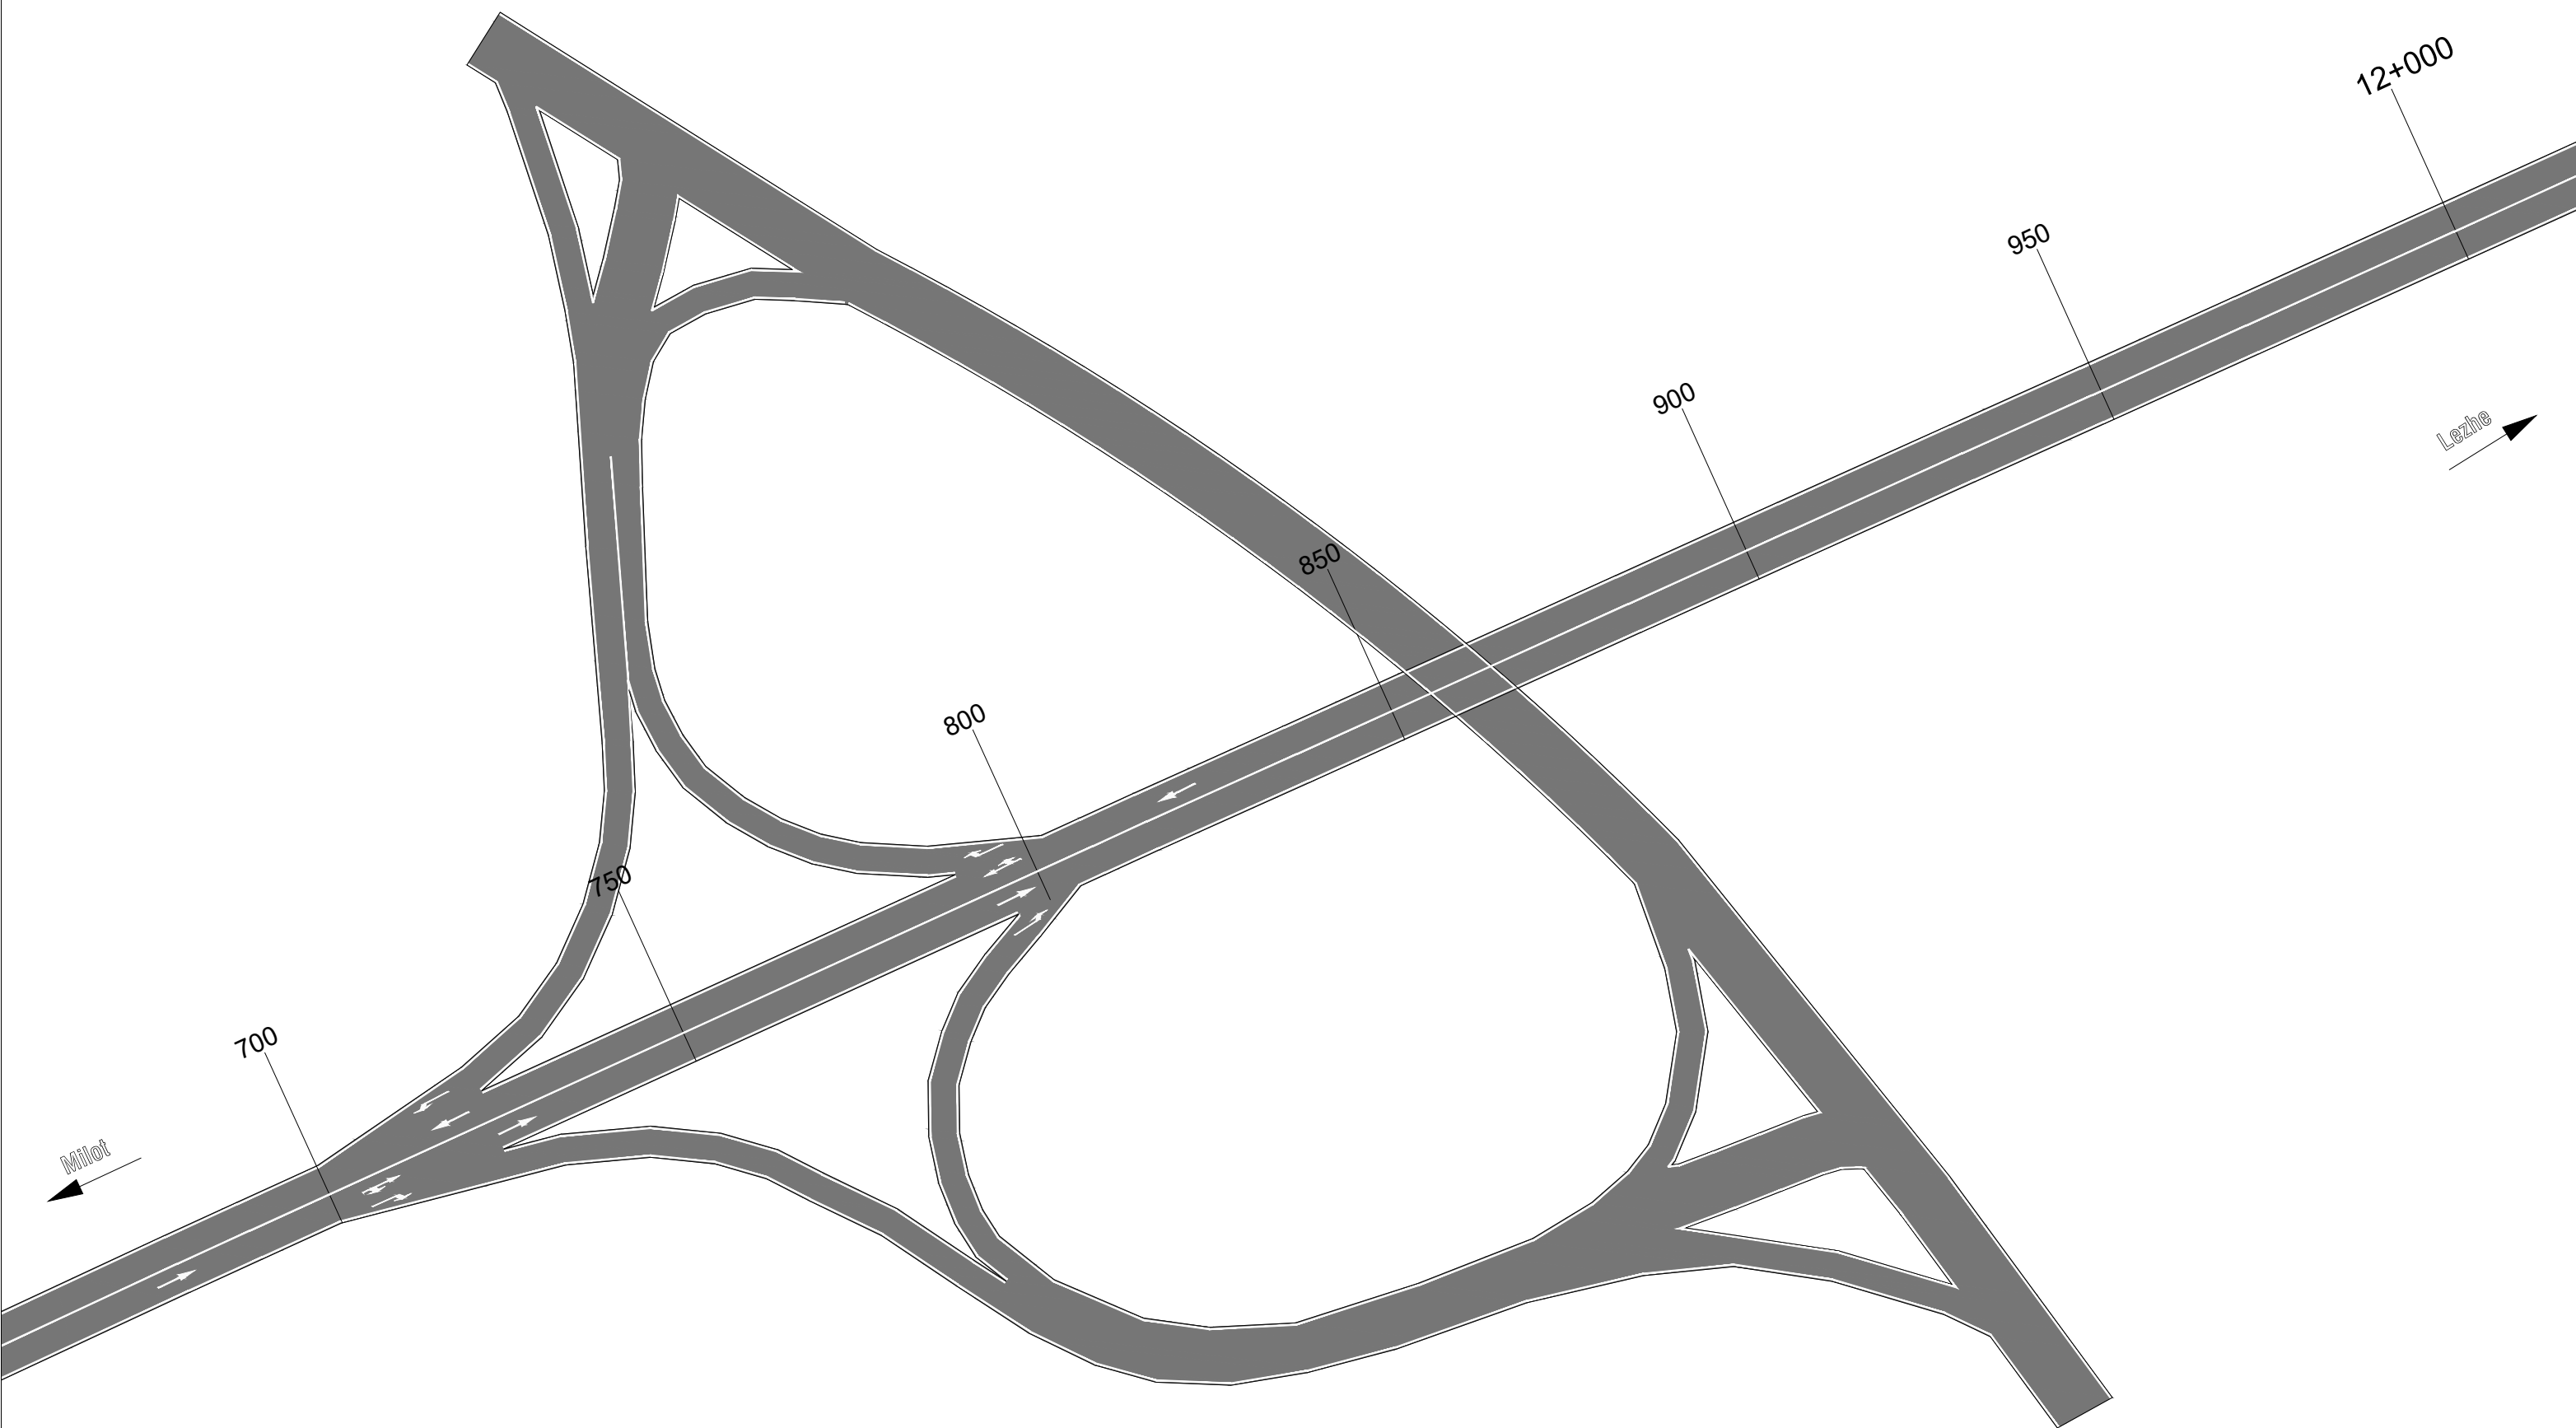


 REPUBLIKA E SHQIPERISE MINISTRIA E INFRASTRUKTURES DHE ENERGJITIKES	 AUTORITETI RRUGOR SHQIPTAR	Grupi i Projektimit: Ing. Astrit Zenelaj Ing. Nikollaq Mihali Preventivues: Ing. Gent Raça Perpunues: Ing. Ustianka Gjonaj	Objekti	Permiresimi i Sinjalistikes Horizontale ne Akset dhe Segmentet Rrugore te Rajonit Verior	Nr. Revision 001
			Emertimi	Planimetria e sinjalistikes rrugore Segmenti Lezhe - Milot 14.1 Km, Km 11+700 - 12+000	
			Viti	2021	Nr. Fletes
			Shkalla	1:1000	S12

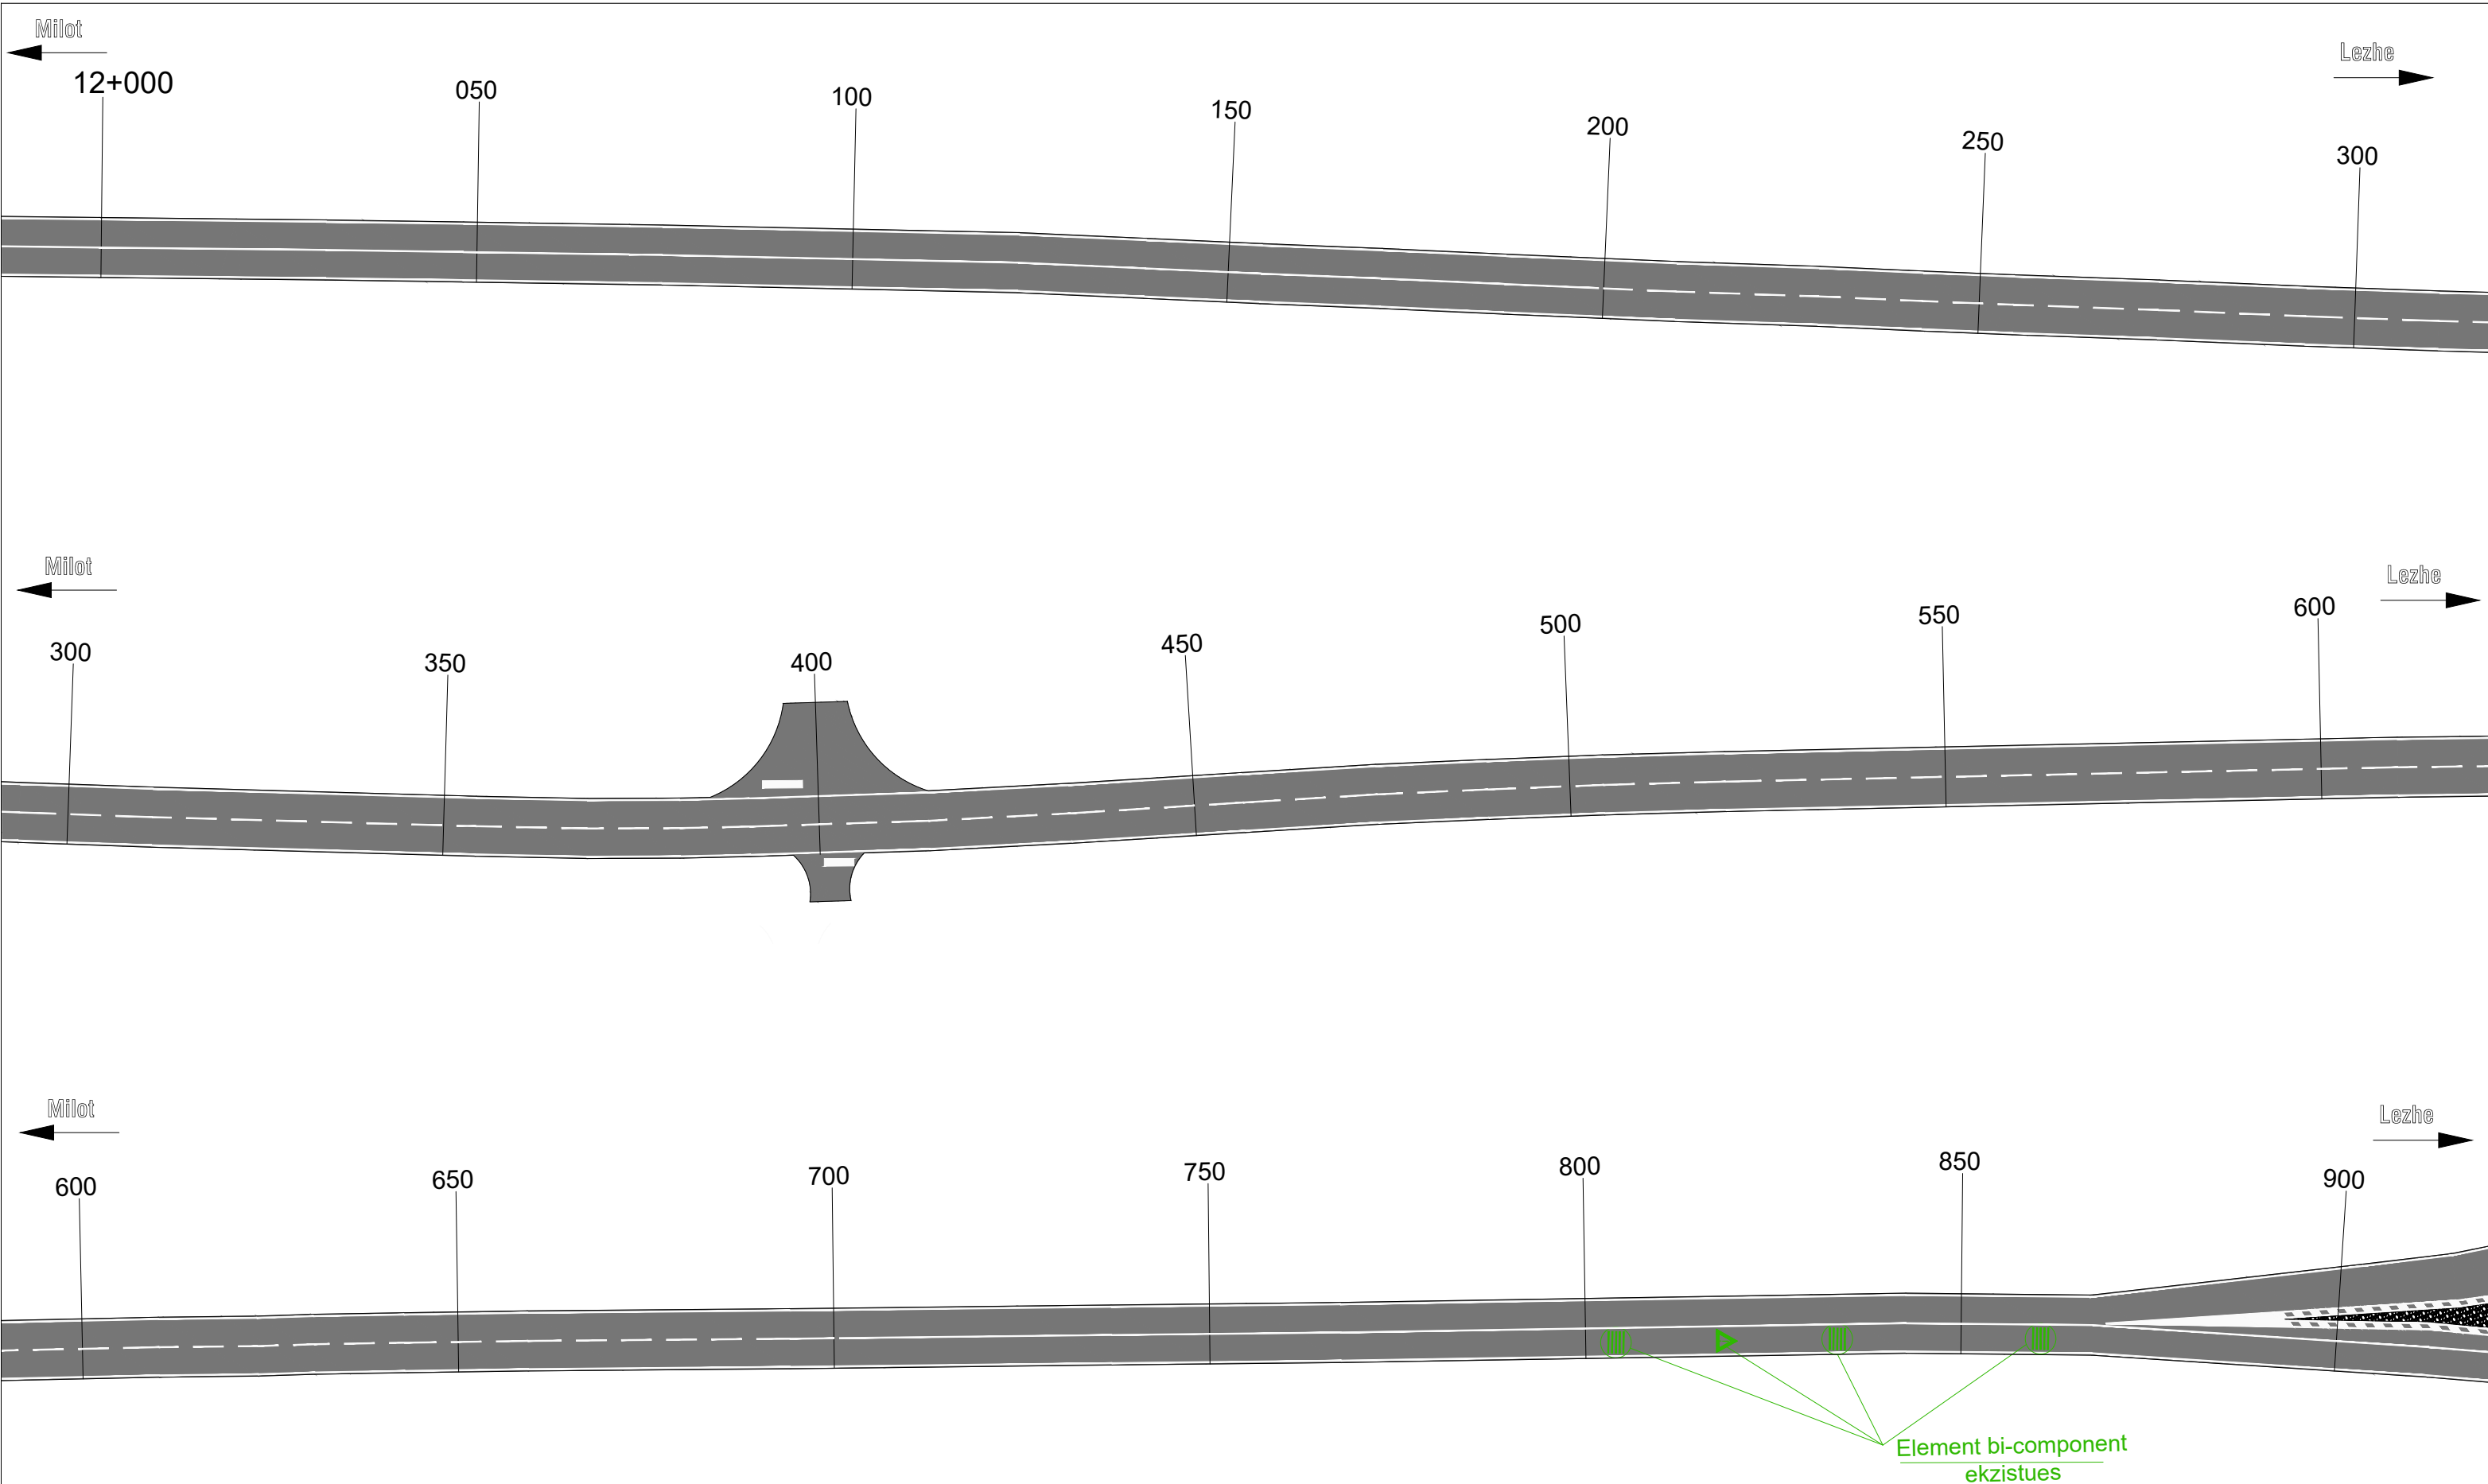

 REPUBLIKA E SHQIPERISE  MINISTRIA E INFASTRUKTURES DHE ENERGJITIKES	 AUTORITETI RRUGOR SHQIPTAR	Grupi i Projektimit: Ing. Astrit Zenelaj Ing. Nikollaq Mihali Preventivues: Ing. Gent Raça Perpunues: Ing. Ustianka Gjonaj	Objekti	Permiresimi i Sinjalistikes Horizontale ne Akset dhe Segmentet Rrugore te Rajonit Verior	Nr. Revision 001
			Emertimi	Planimetria e sinjalistikes rrugore Segmenti Lezhe - Milot 14.1 Km, Km 12+000 - 12+900	
			Viti	2021	Nr. Fletes
			Shkalla	1:1000	S13


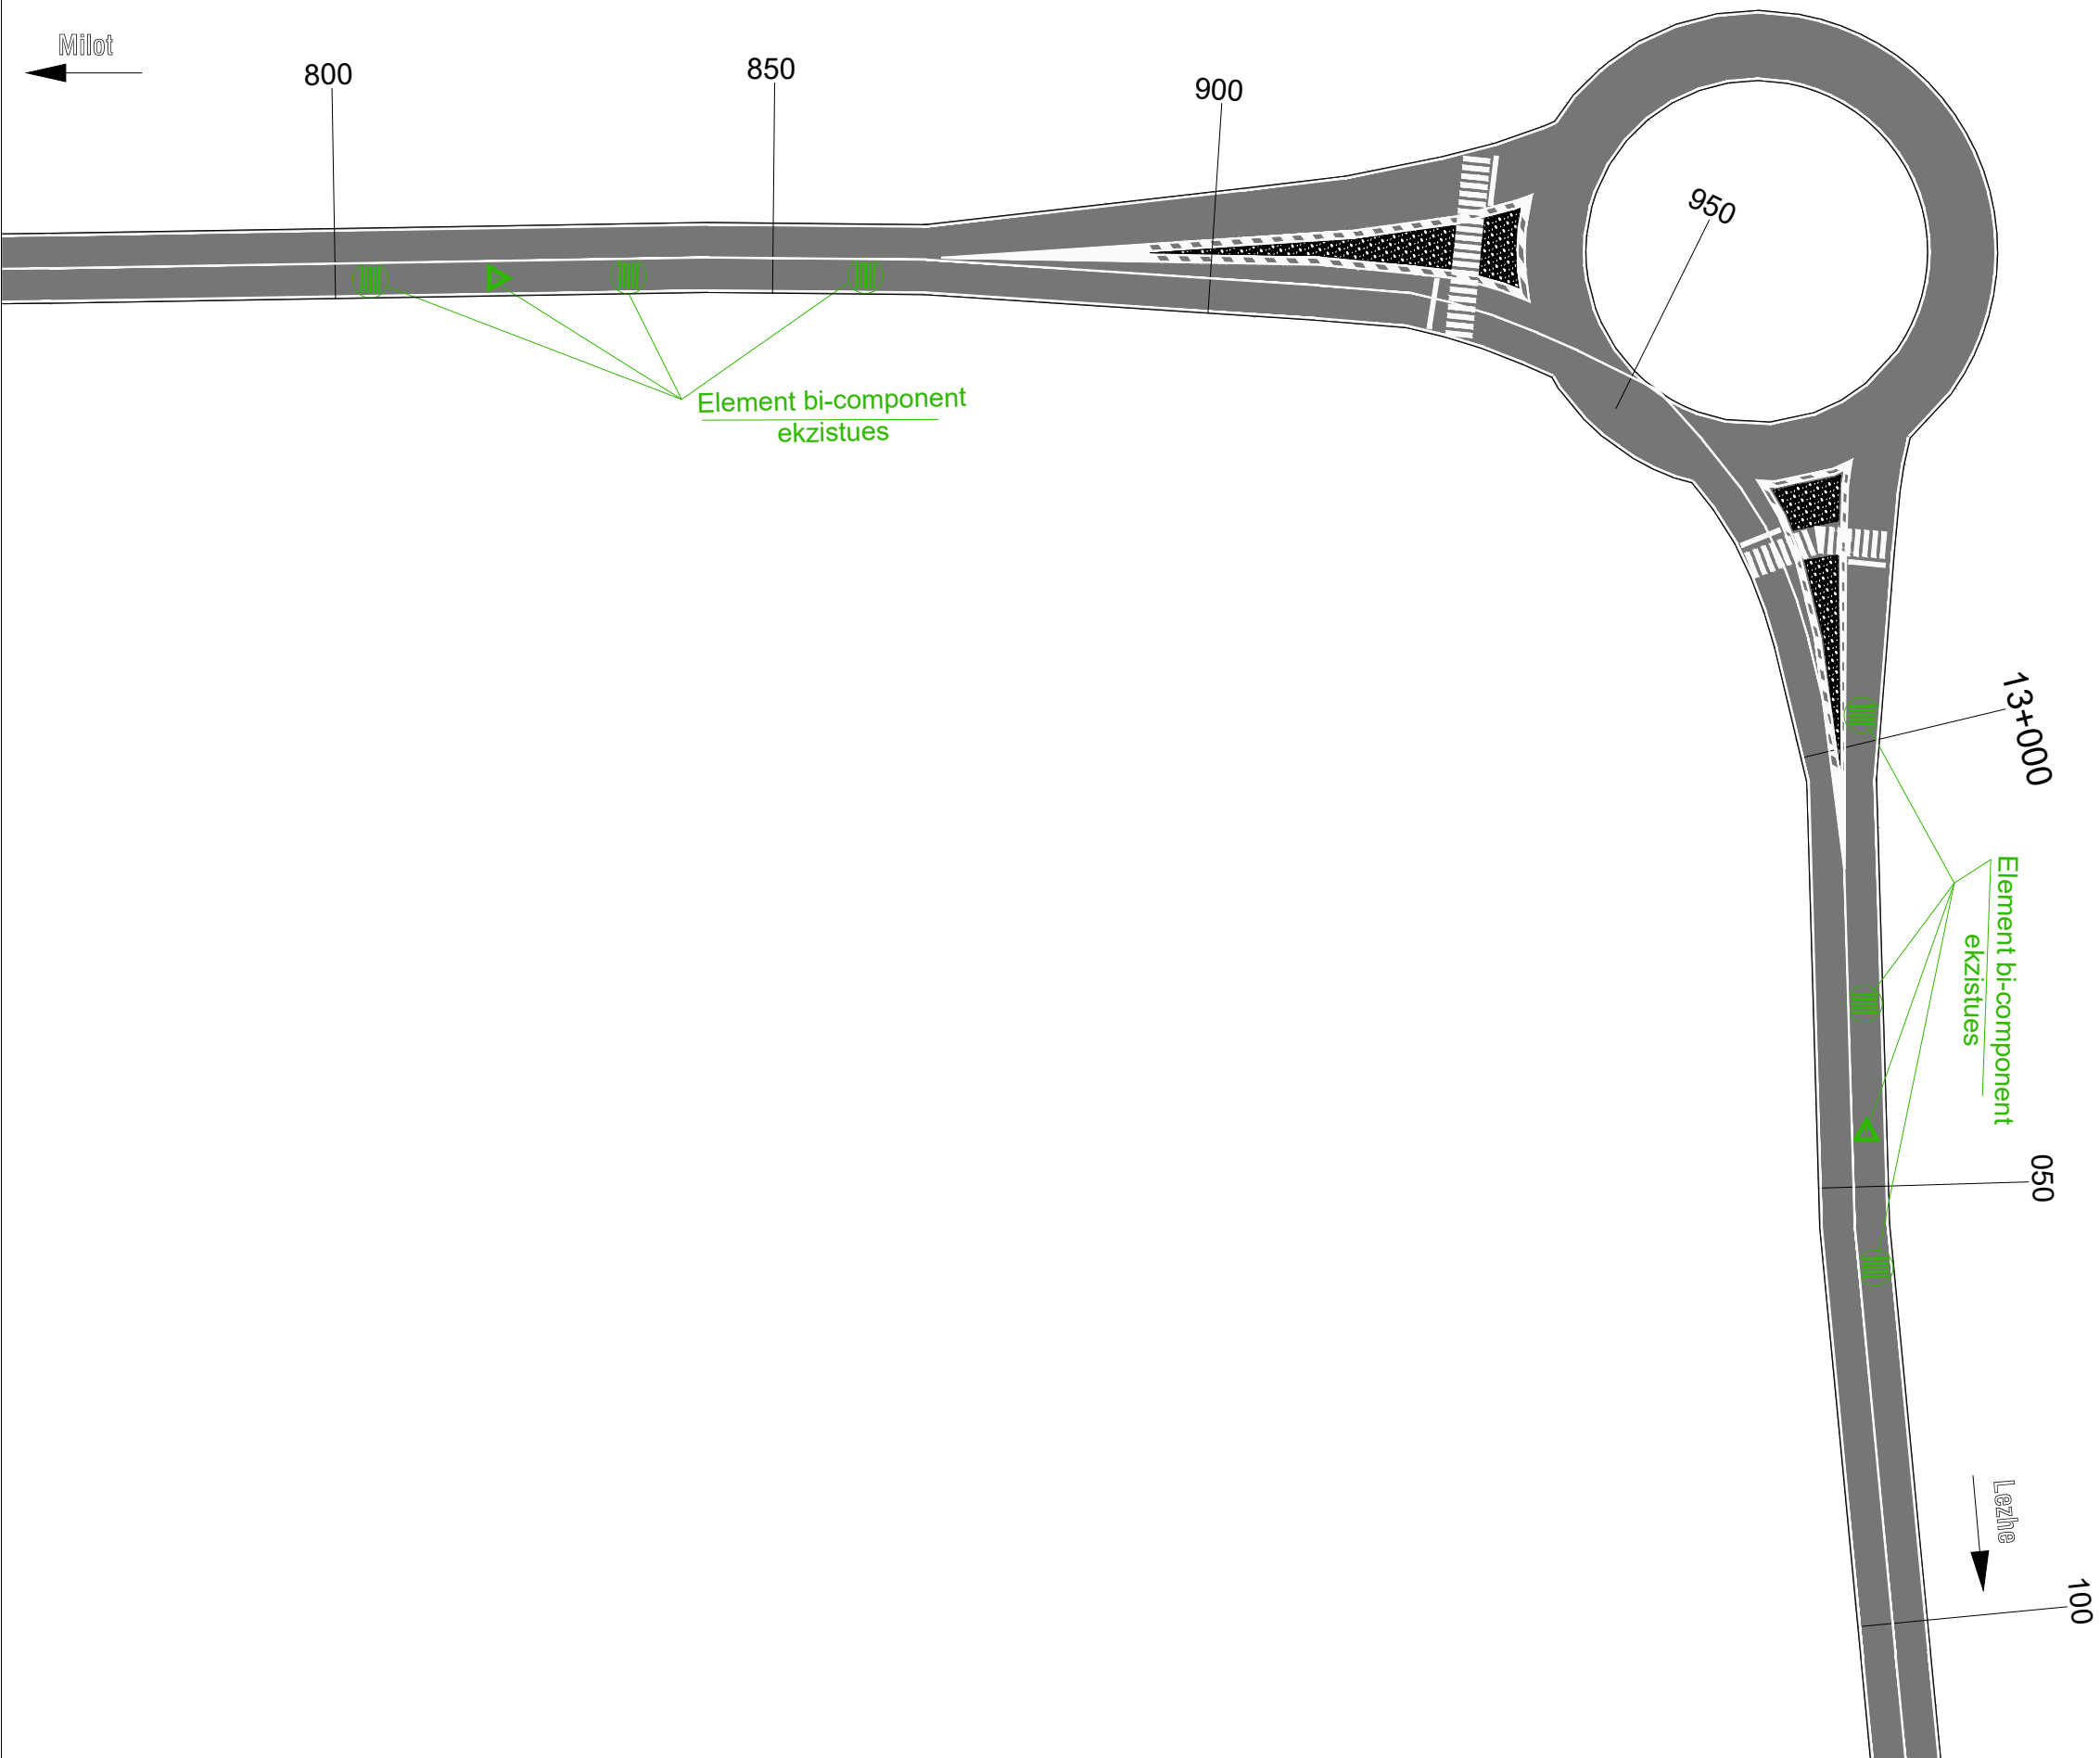


 REPUBLIKA E SHQIPERISE MINISTRIA E INFASTRUKTURES DHE ENERGJITIKES	 AUTORITETI RRUGOR SHQIPTAR	Grupi i Projektimit:	Ing. Astrit Zenelaj Ing. Nikollaq Mihali	Objekti	Permiresimi i Sinjalistikes Horizontale ne Akset dhe Segmentet Rrugore te Rajonit Verior	Nr. Revision
		Preventivues:	Ing. Gent Raça	Emertimi	Planimetria e sinjalistikes rrugore Segmenti Lezhe - Milot 14.1 Km, Km 12+900 - 13+100	001
		Perpunues:	Ing. Ustianka Gjonaj	Viti	2021	Nr. Fletes
			Shkalla	1:1000	S14	


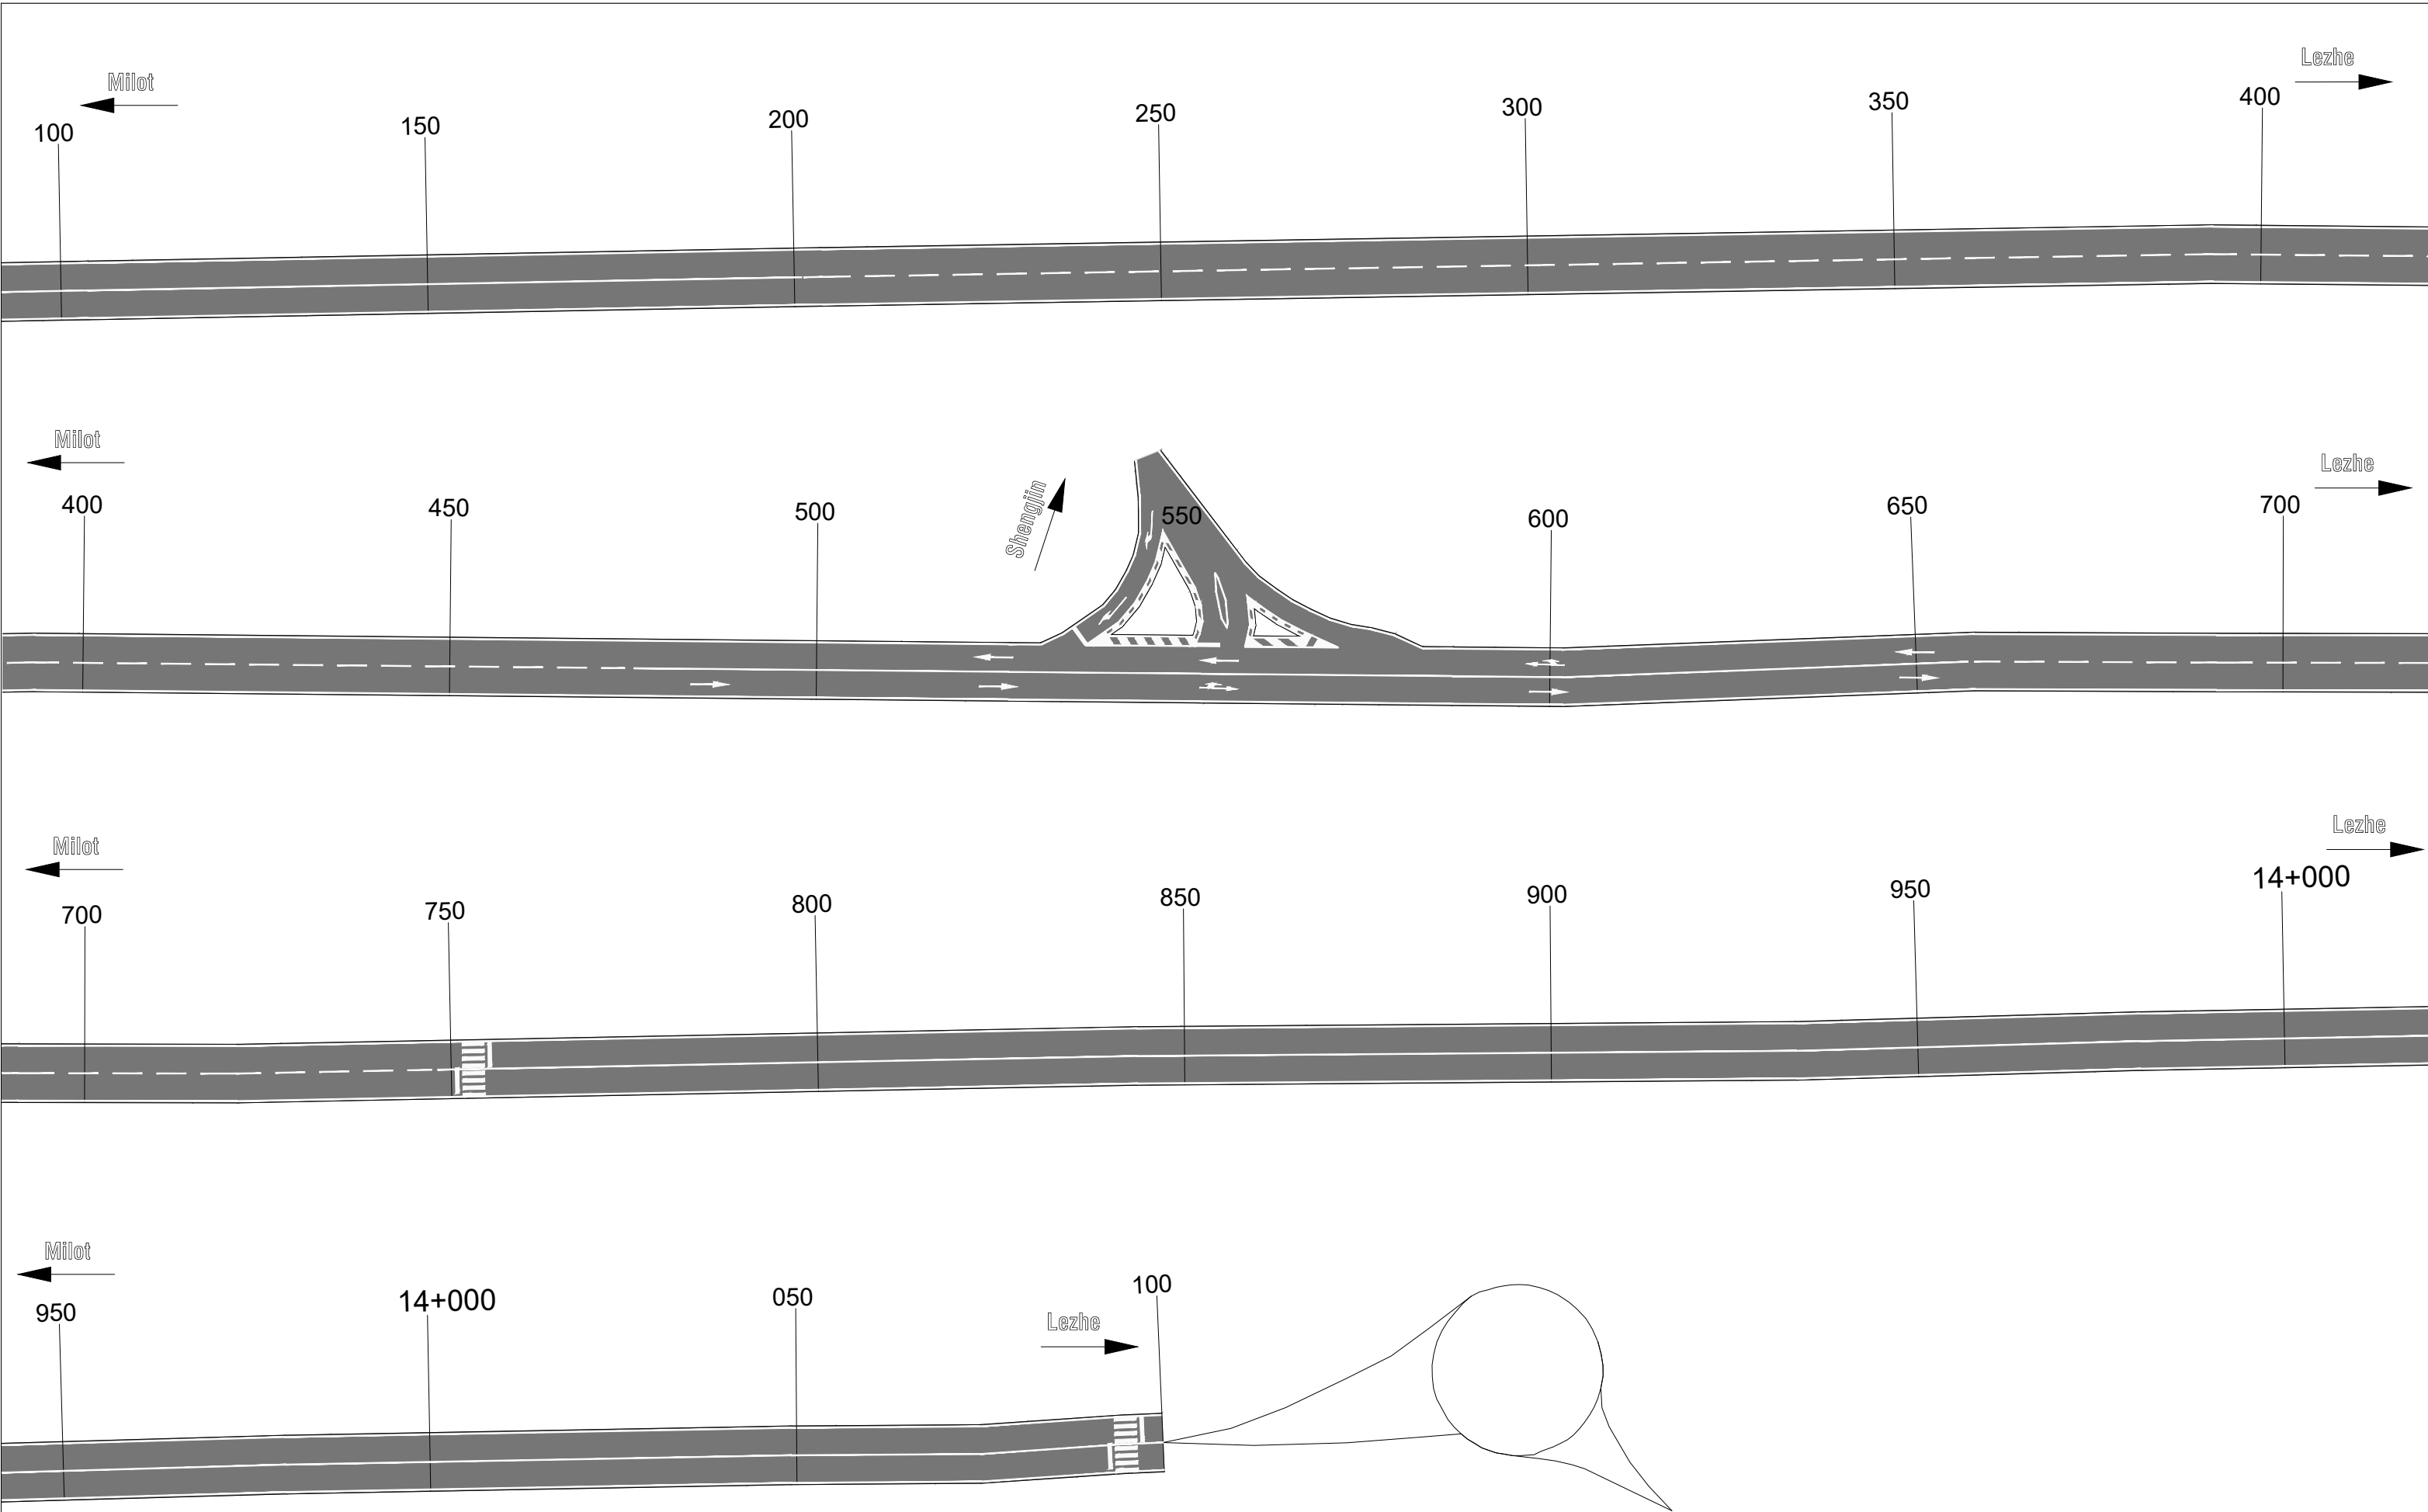


 REPUBLIKA E SHQIPERISE  MINISTRIA E INFASTRUKTURES DHE ENERGJITIKES	 AUTORITETI RRUGOR SHQIPTAR	Grupi i Projektimit: Ing. Astrit Zenelaj Ing. Nikollaq Mihali Preventivues: Ing. Gent Raça Perpunues: Ing. Ustianka Gjonaj	Objekti	Permiresimi i Sinjalistikes Horizontale ne Akset dhe Segmentet Rrugore te Rajonit Verior	Nr. Revision 001
			Emertimi	Planimetria e sinjalistikes rrugore Segmenti Lezhe - Milot 14.1 Km, Km 13+100 - 14+100	
			Viti	2021	Nr. Fletes
			Shkalla	1:1000	S15



Segmenti Milot - Thumane, 13.4 km

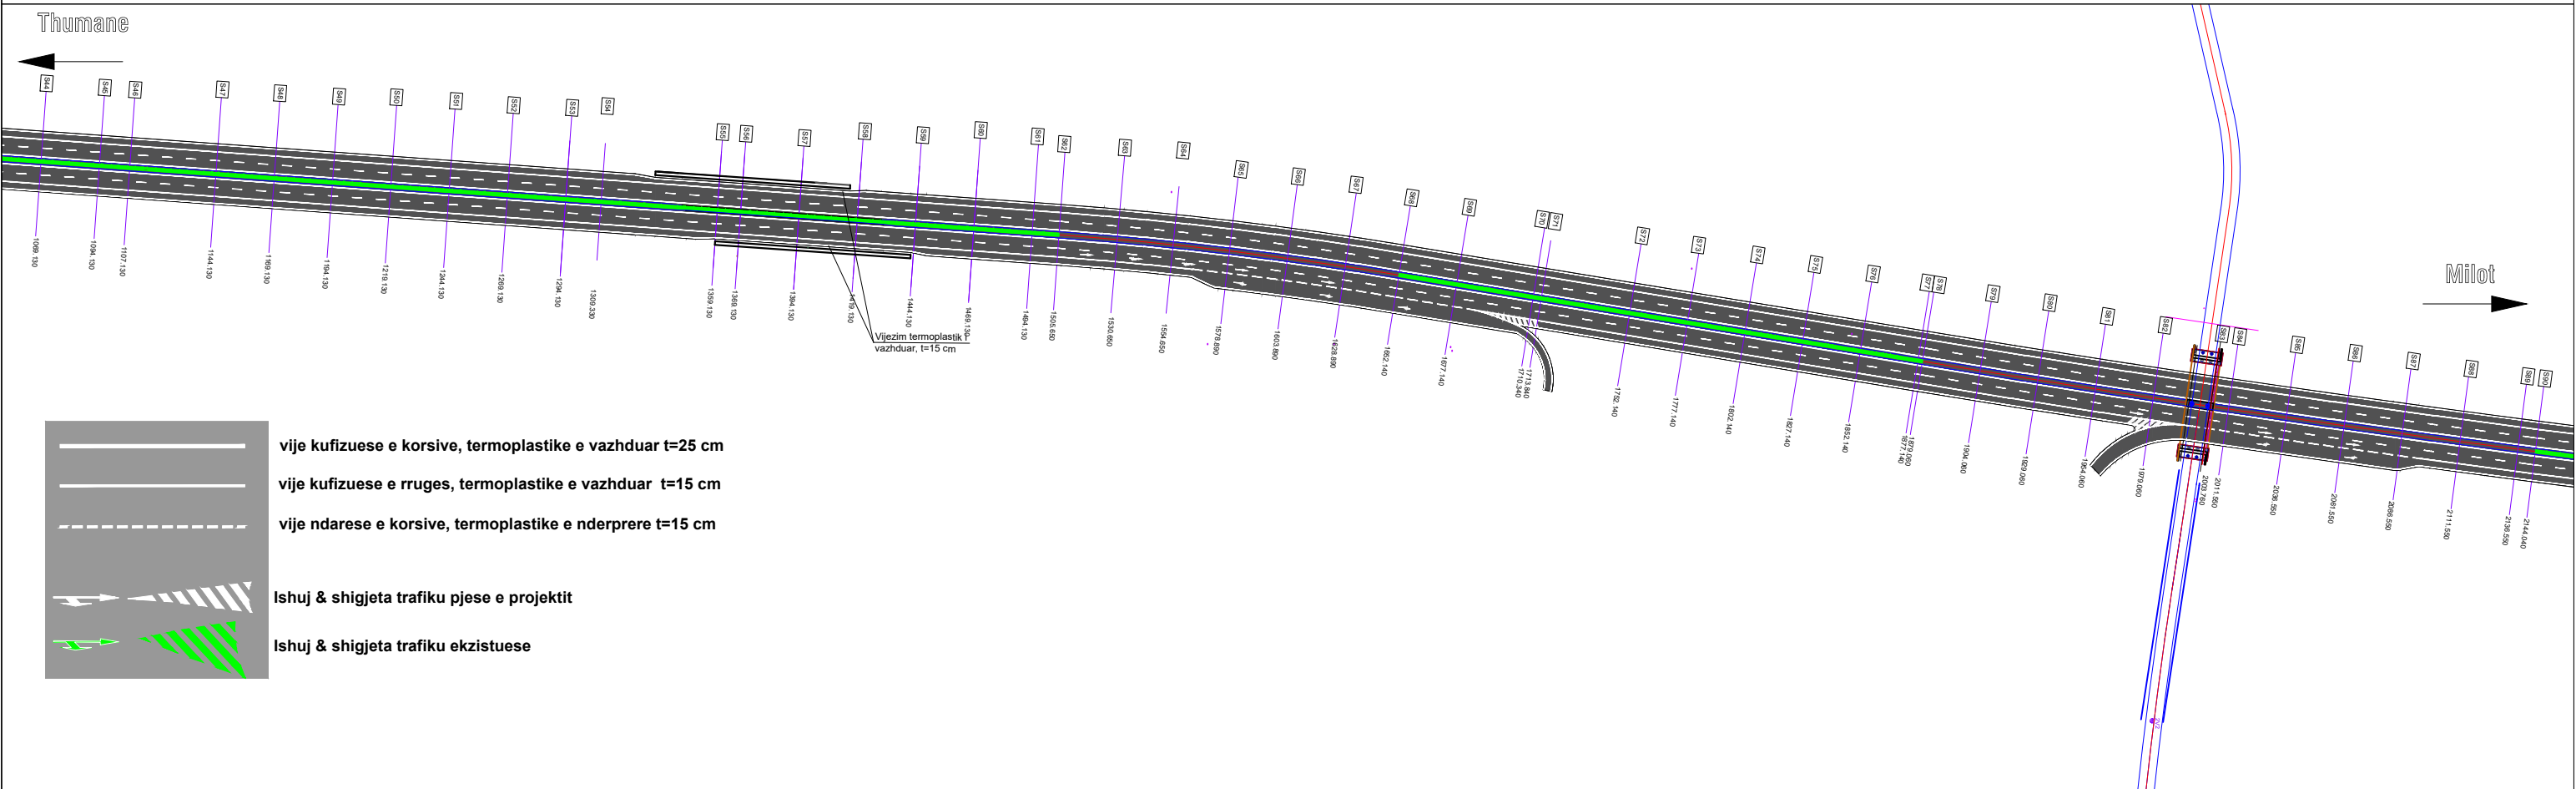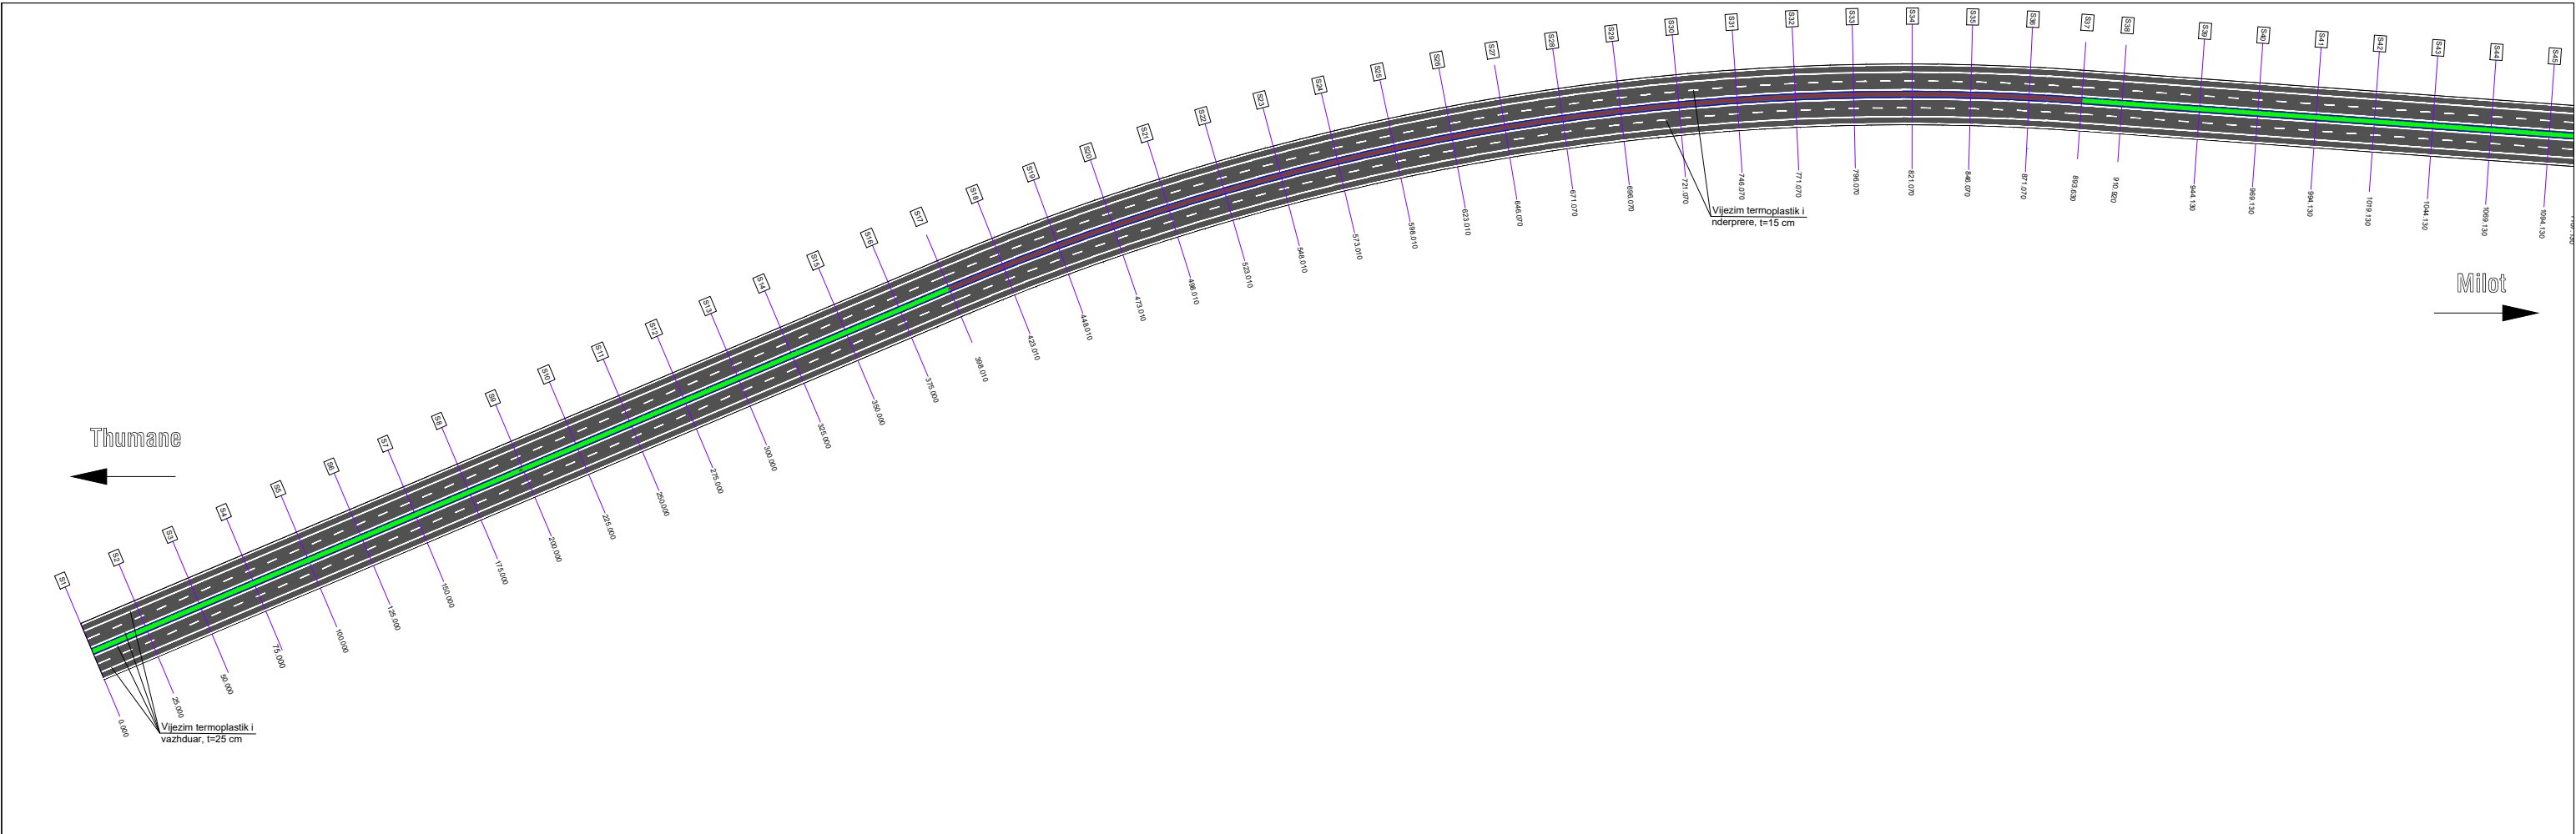



 REPUBLIKA E SHQIPERISE MINISTRIA E INFRASTRUKTURES DHE ENERGJITIKES	 AUTORITETI RRUGOR SHQIPTAR	Grupi i Projektimit: Ing. Astrit Zenelaj Ing. Nikollaq Mihali		Objekti	Permiresimi i Sinjalistikes Horizontale ne Akset dhe Segmentet Rrugore te Rajonit Verior		Nr. Revision
		Preventivues: Ing. Gent Raça		Emertimi	Planimetria e sinjalistikes rrugore Segmenti Milot - Thumane 13.4 Km, Km 0+000 - 2+144		001
		Perpunues: Ing. Ustianka Gjonaj		Viti	2021		Nr. Fletes
				Shkalla	1:1000		S01

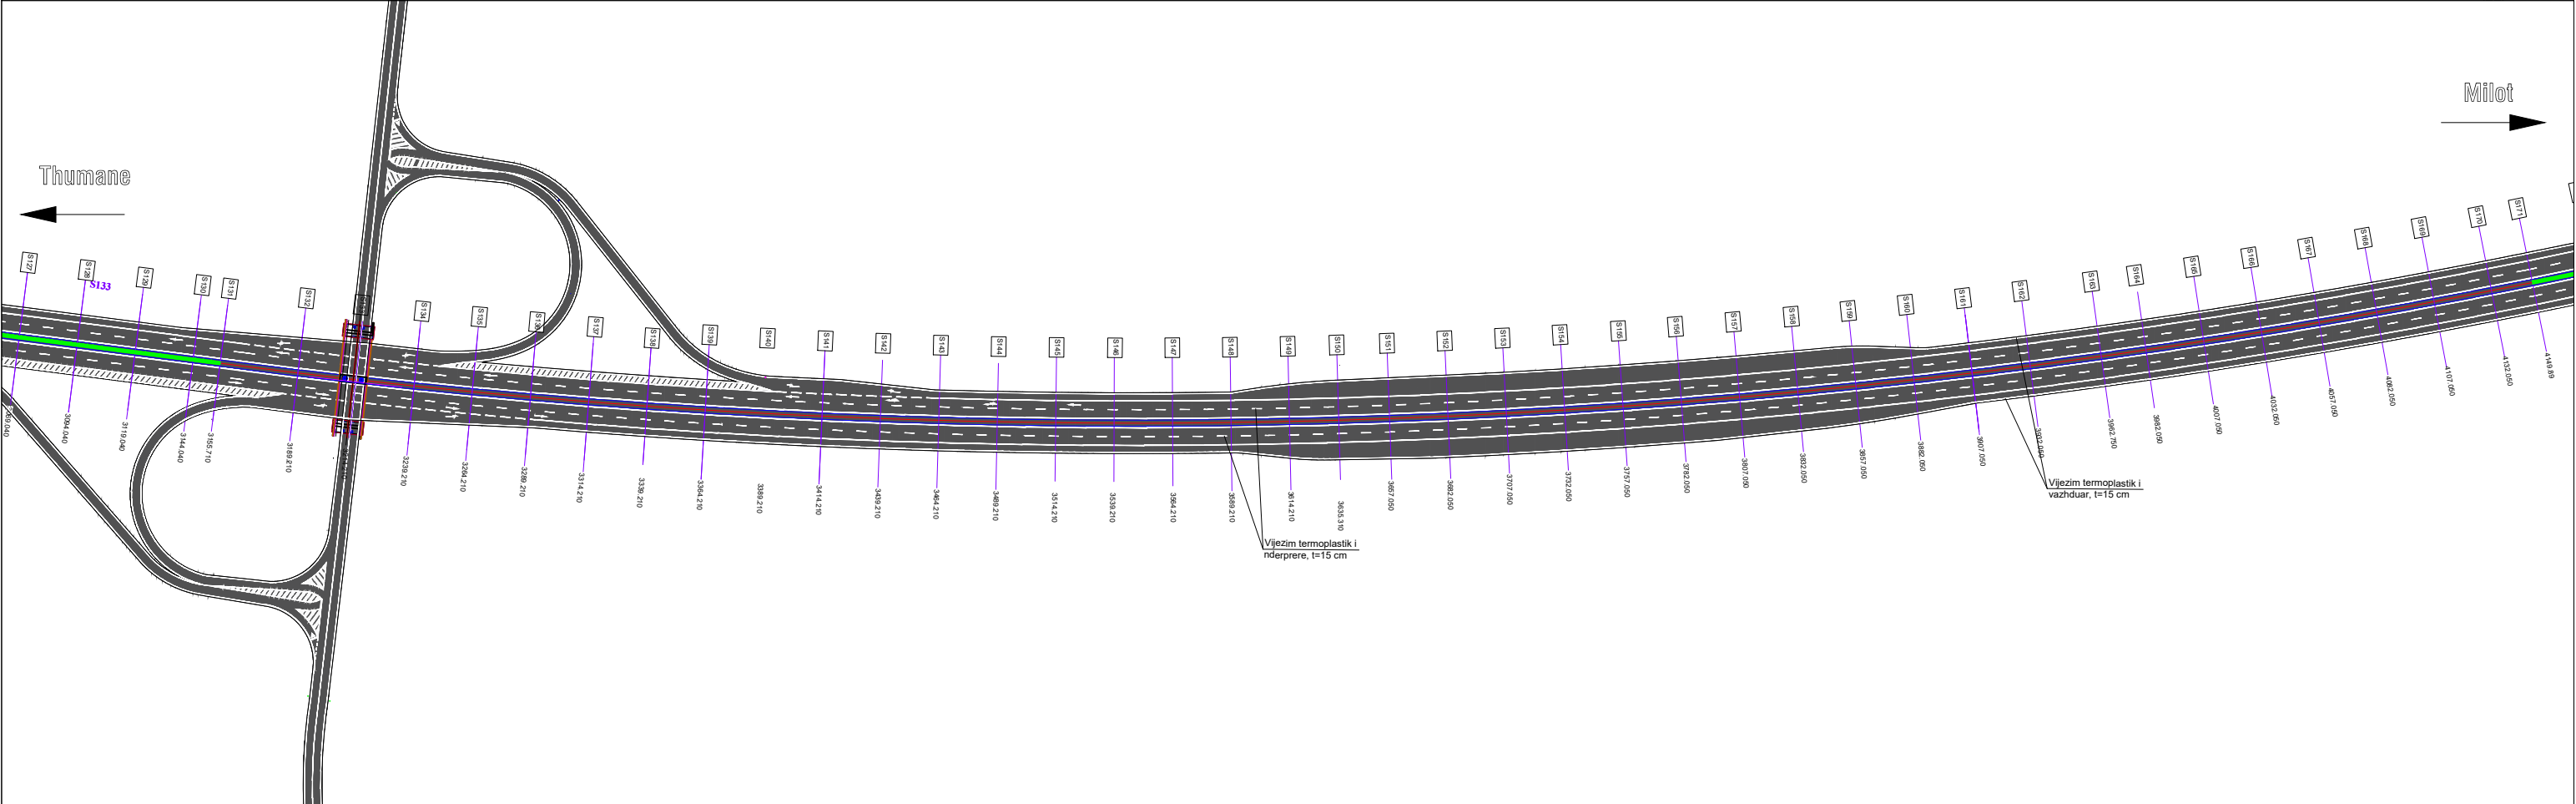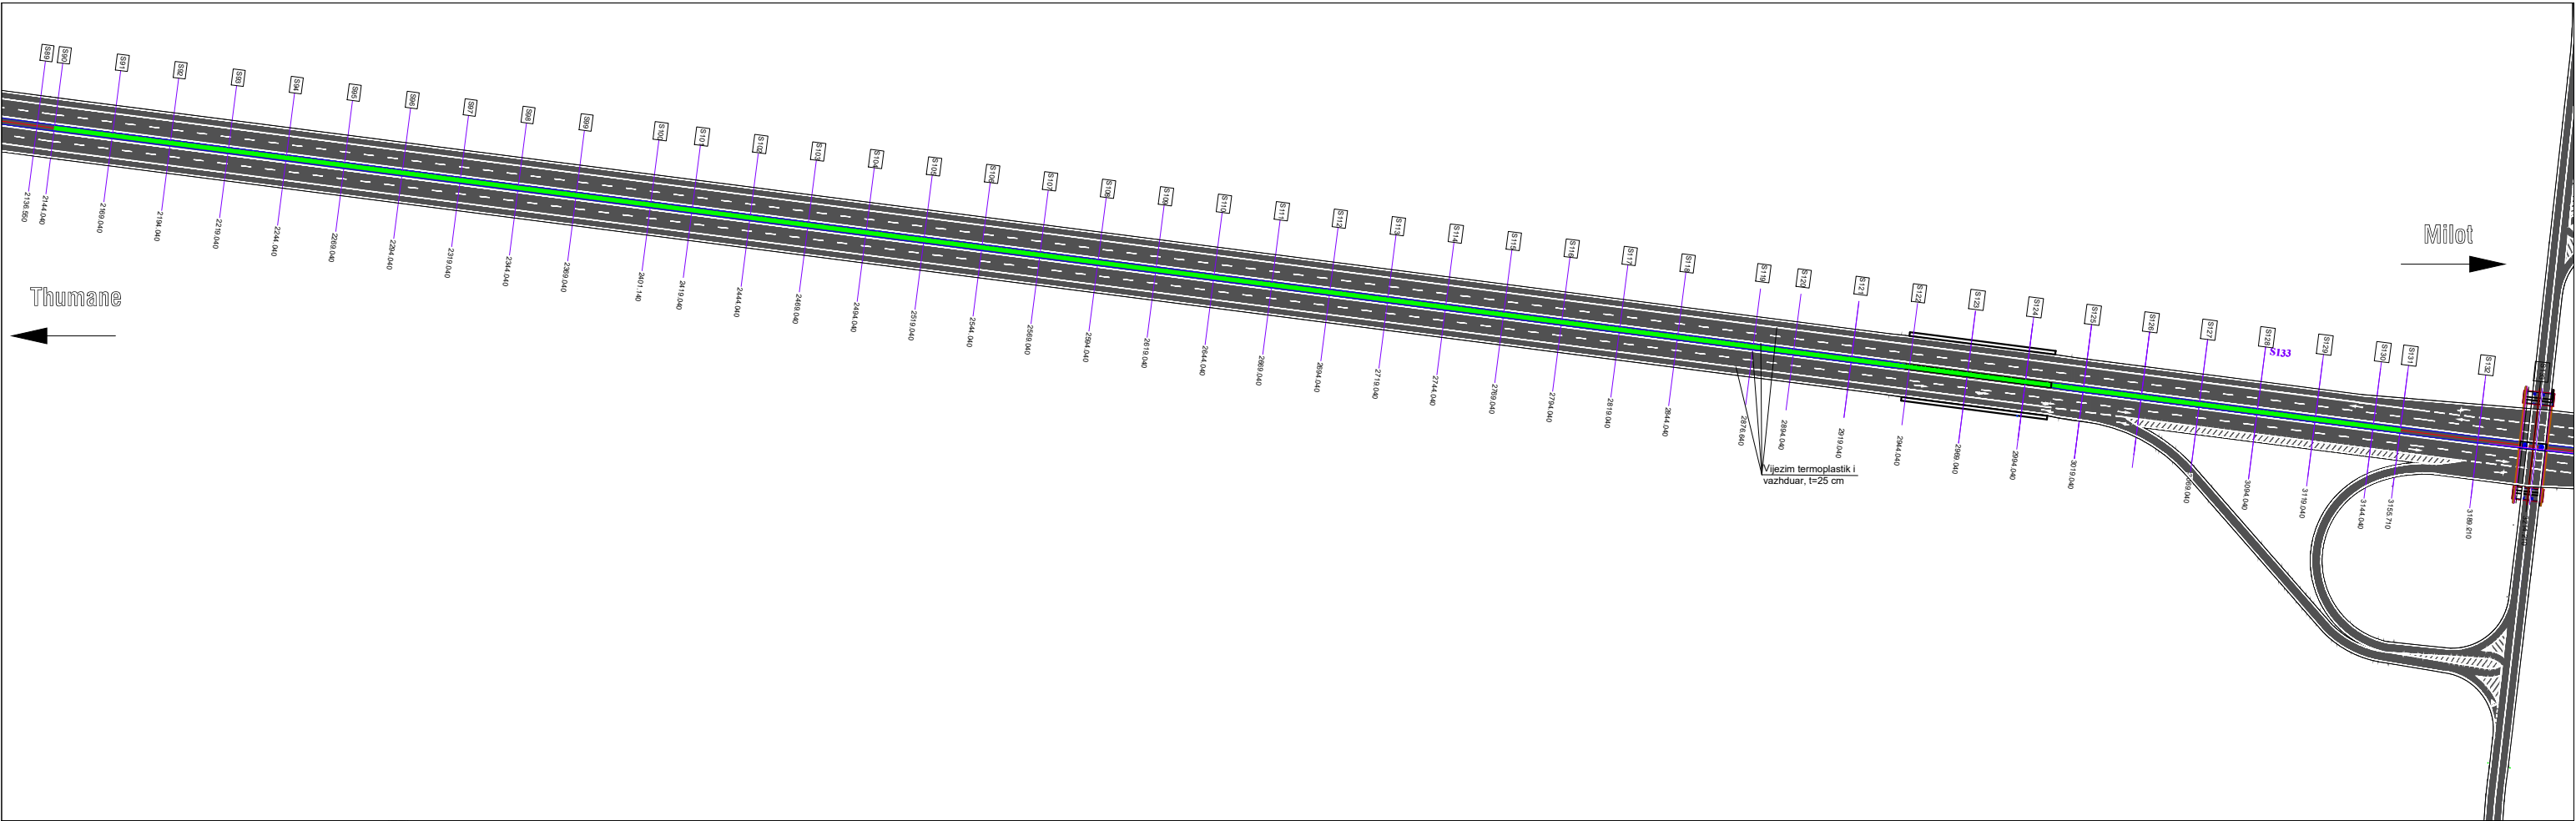



 REPUBLIKA E SHQIPERISE MINISTRIA E INFRASTRUKTURES DHE ENERGJITIKES	 AUTORITETI RRUGOR SHQIPTAR	Grupi i Projektimit: Ing. Astrit Zenelaj Ing. Nikollaq Mihali		Objekti	Permiresimi i Sinjalistikes Horizontale ne Akset dhe Segmentet Rrugore te Rajonit Verior	Nr. Revision
		Preventivues: Ing. Gent Raça		Emertimi	Planimetria e sinjalistikes rrugore Segmenti Milot - Thumane 13.4 Km, Km 2+144 - 4+150	001
		Perpunues: Ing. Ustianka Gjona		Viti	2021	Nr. Fletes
				Shkalla	1:1000	S02

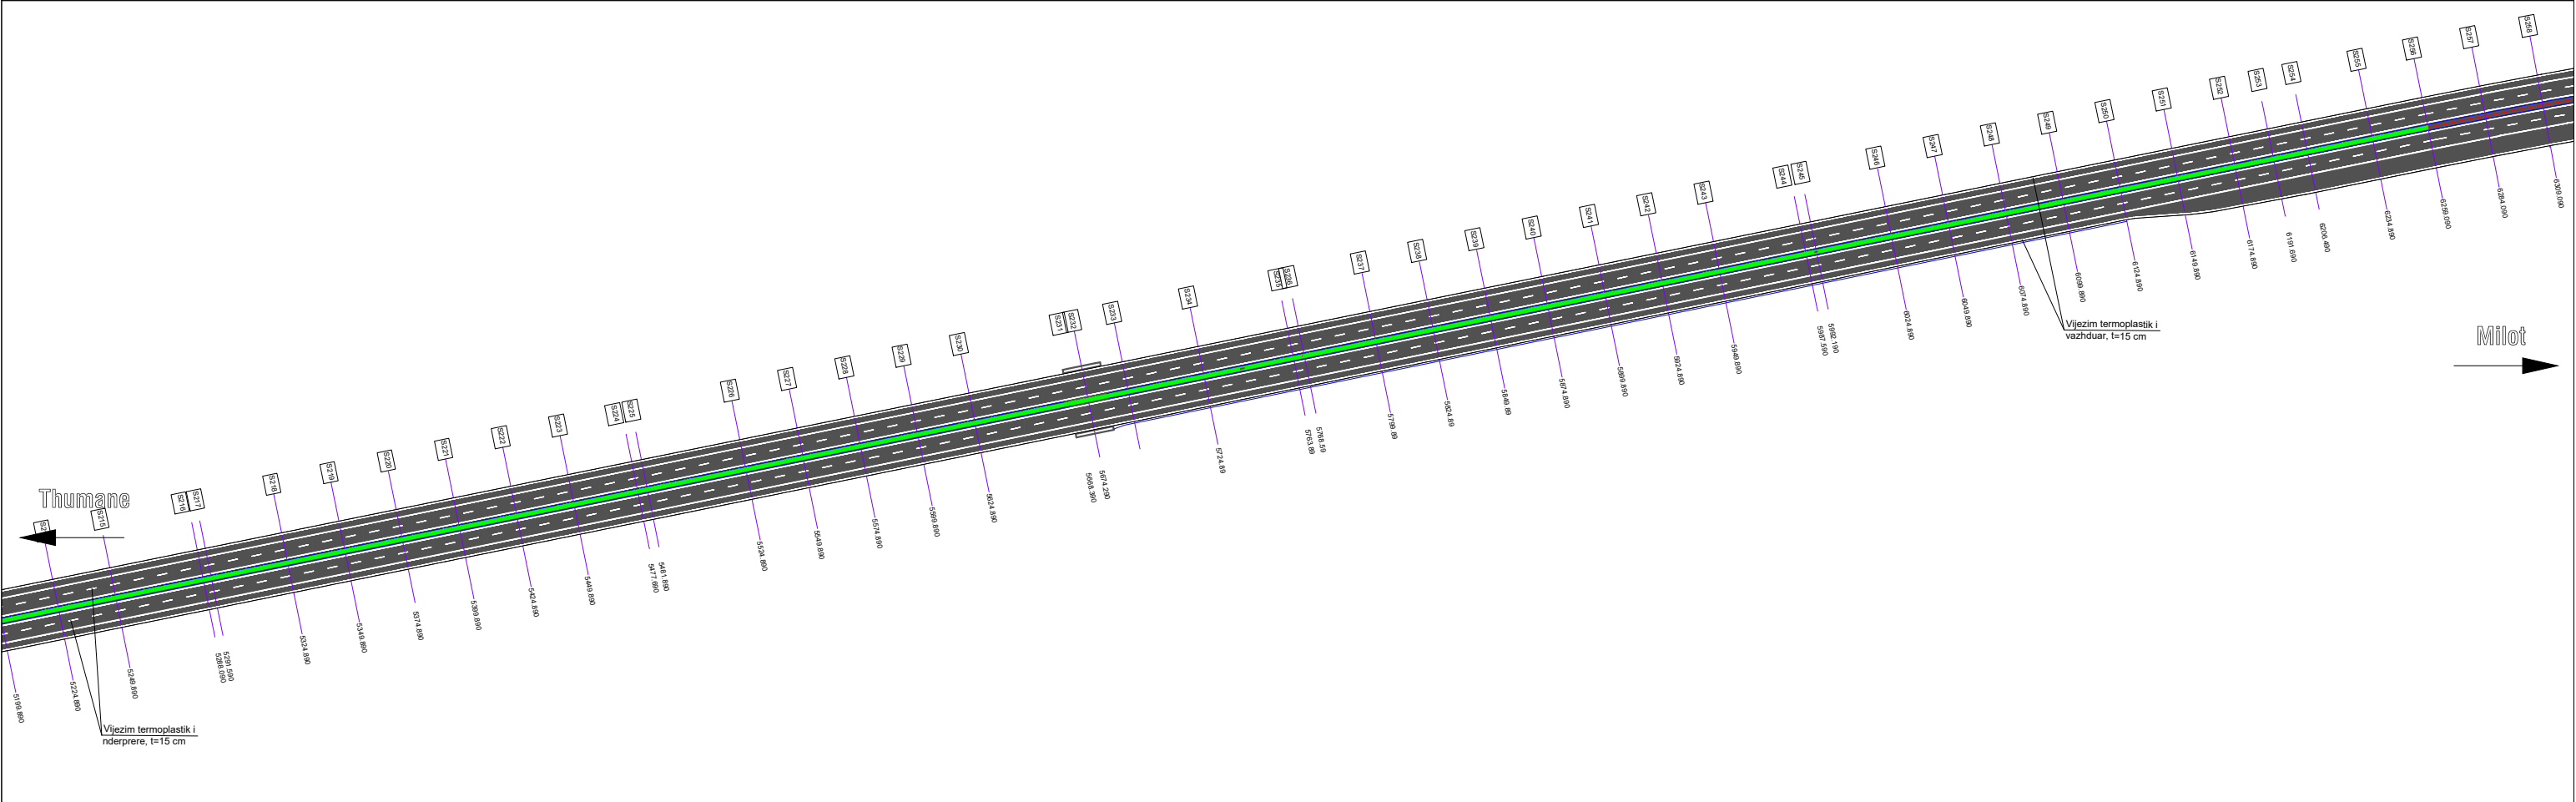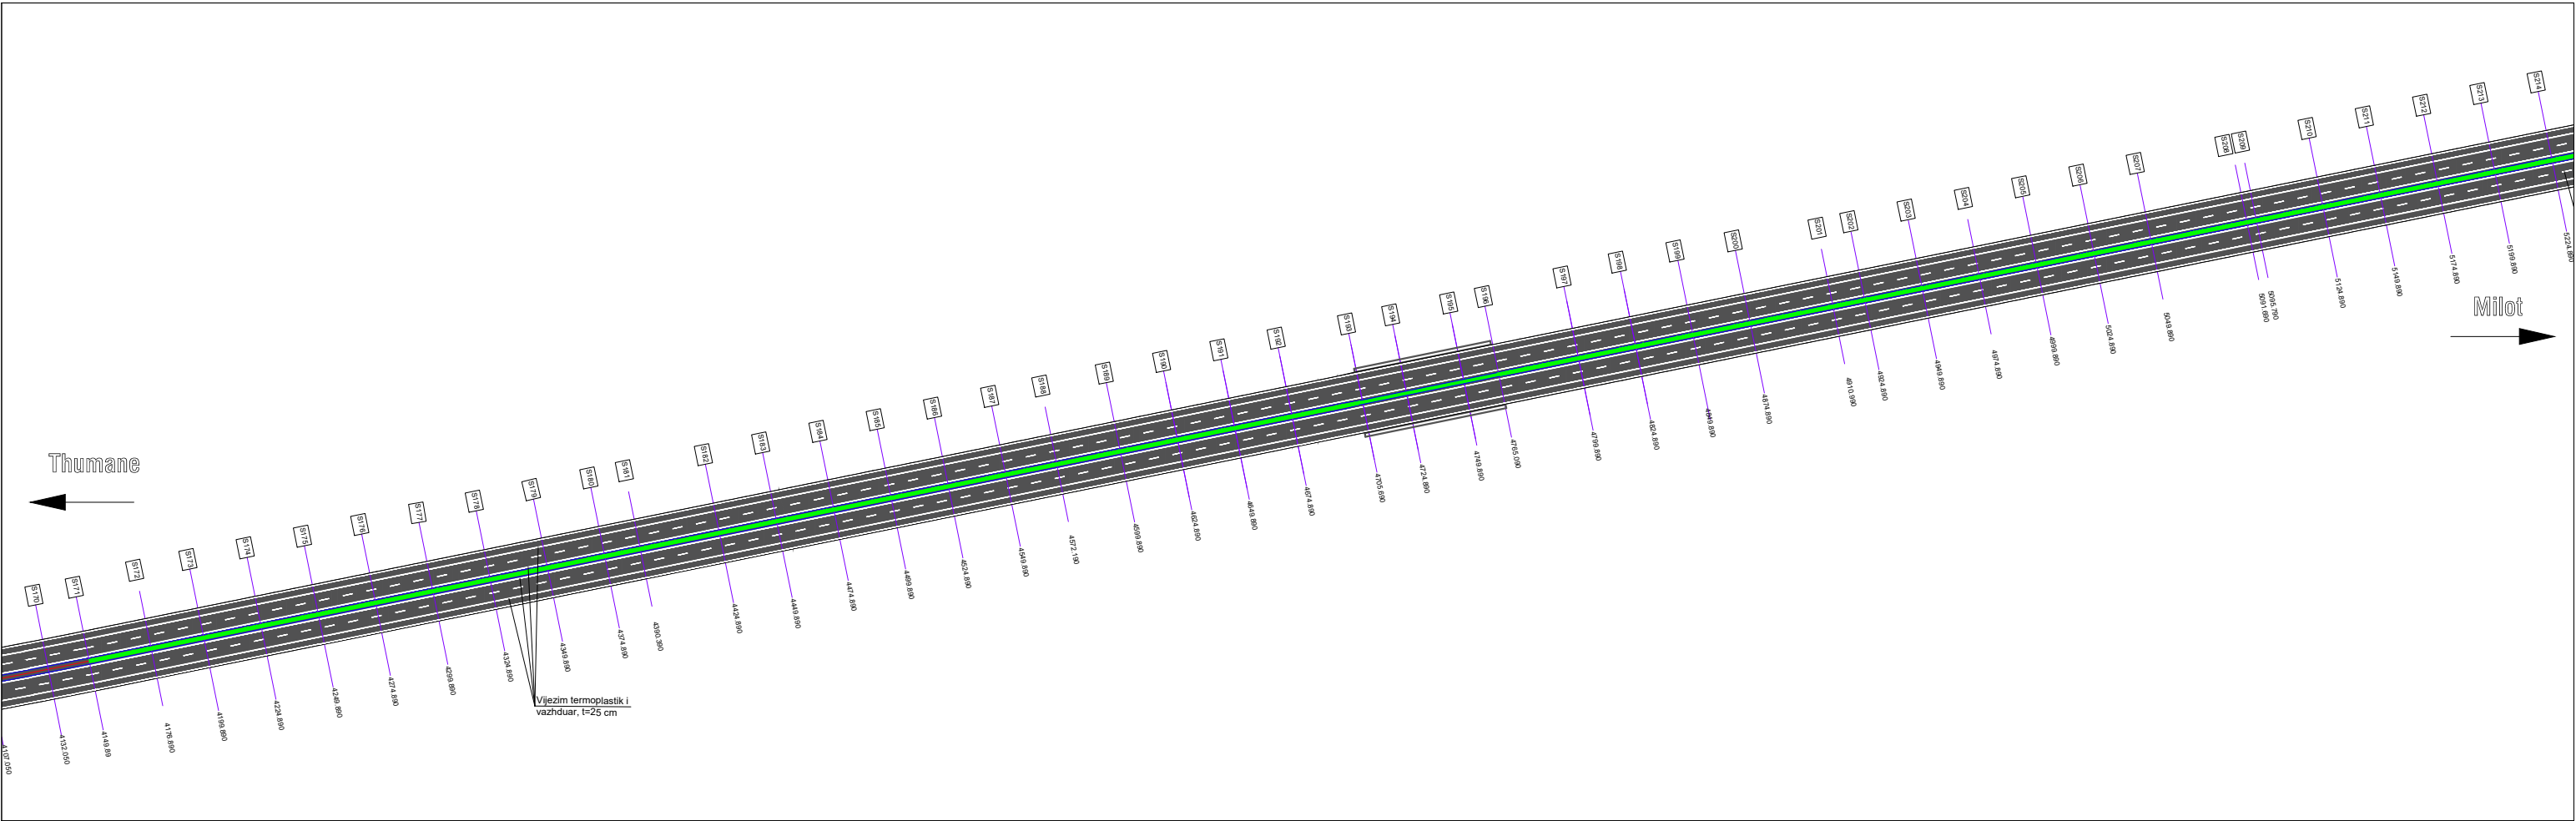




 REPUBLIKA E SHQIPERISE MINISTRIA E INFRASTRUKTURES DHE ENERGJITIKES	 AUTORITETI RRUGOR SHQIPTAR	Grupi i Projektimit: Ing. Astrit Zenelaj Ing. Nikollaq Mihali		Objekti	Permiresimi i Sinjalistikes Horizontale ne Akset dhe Segmentet Rrugore te Rajonit Verior	Nr. Revision
		Preventivues: Ing. Gent Raça		Emertimi	Planimetria e sinjalistikes rrugore Segmenti Milot - Thumane 13.4 Km, Km 4+150 - 6+309	001
		Perpunues: Ing. Ustianka Gjona		Viti	2021	Nr. Fletes
				Shkalla	1:1000	S03

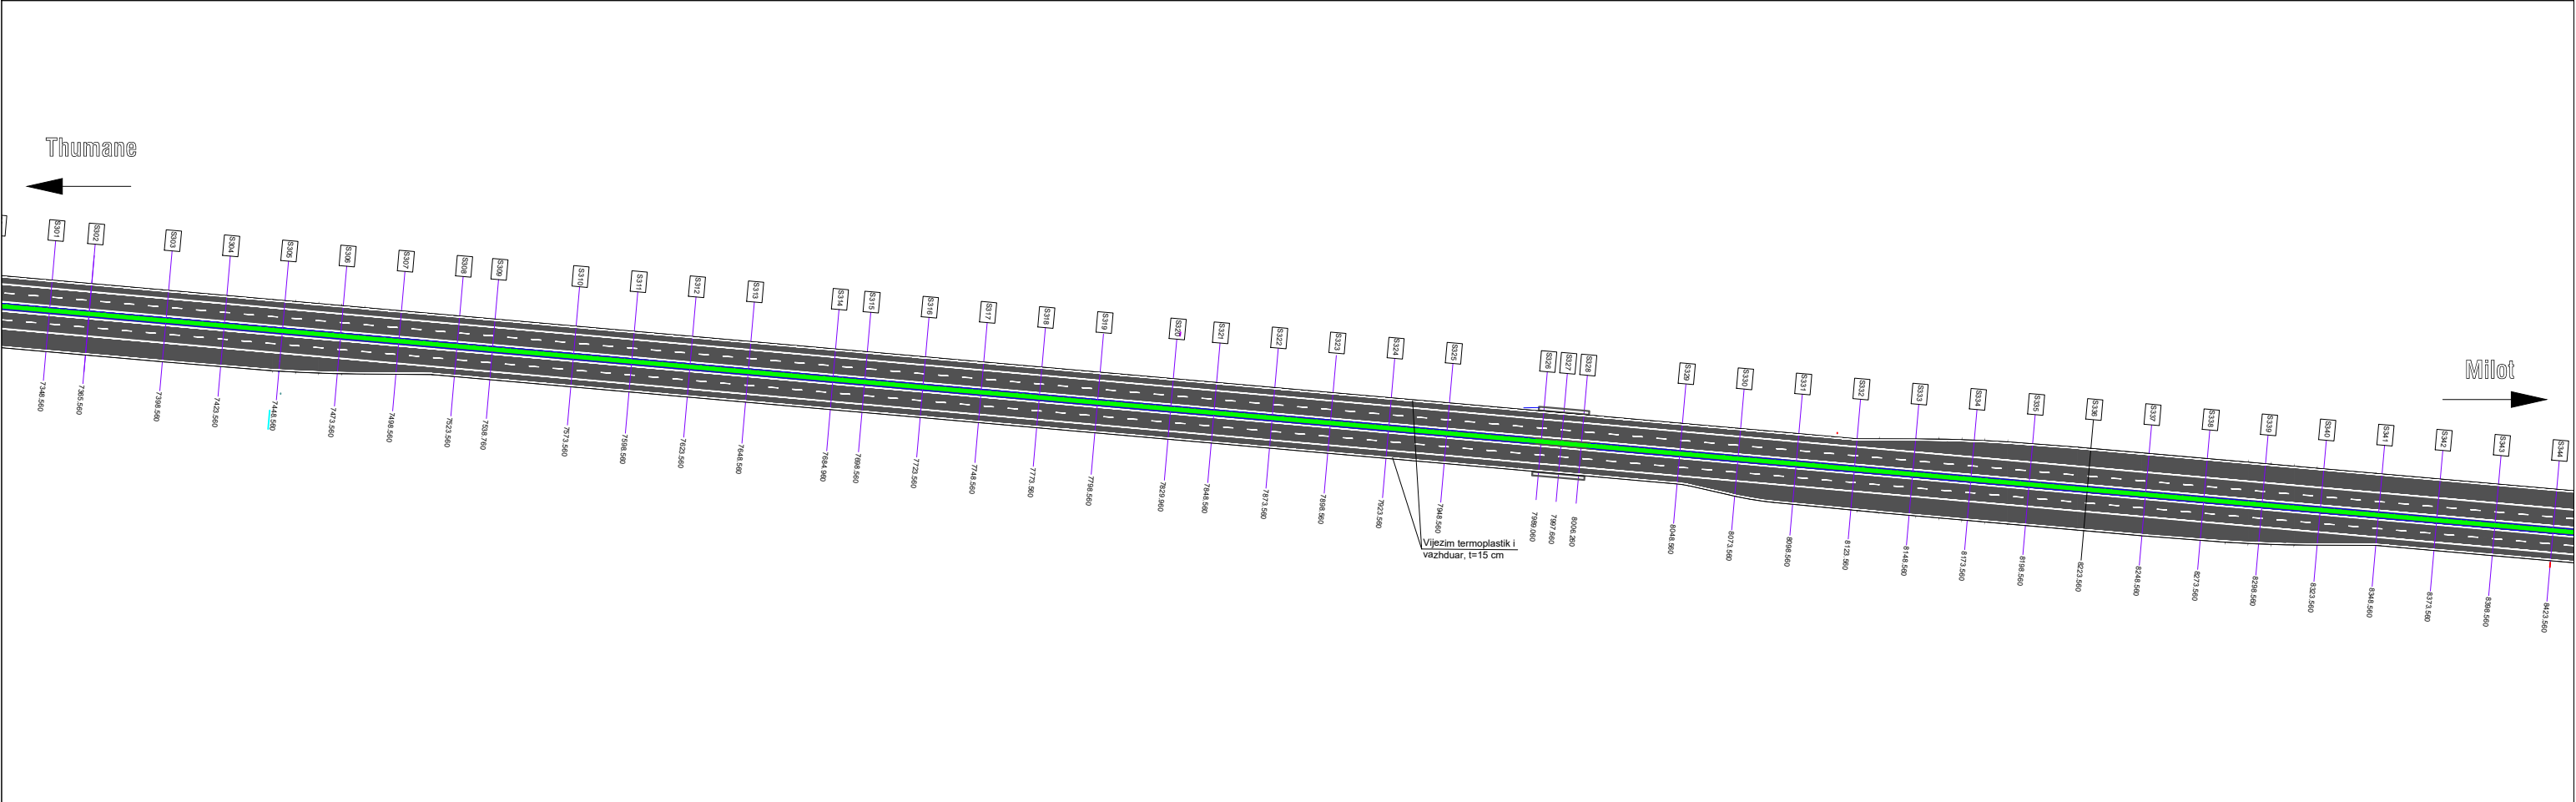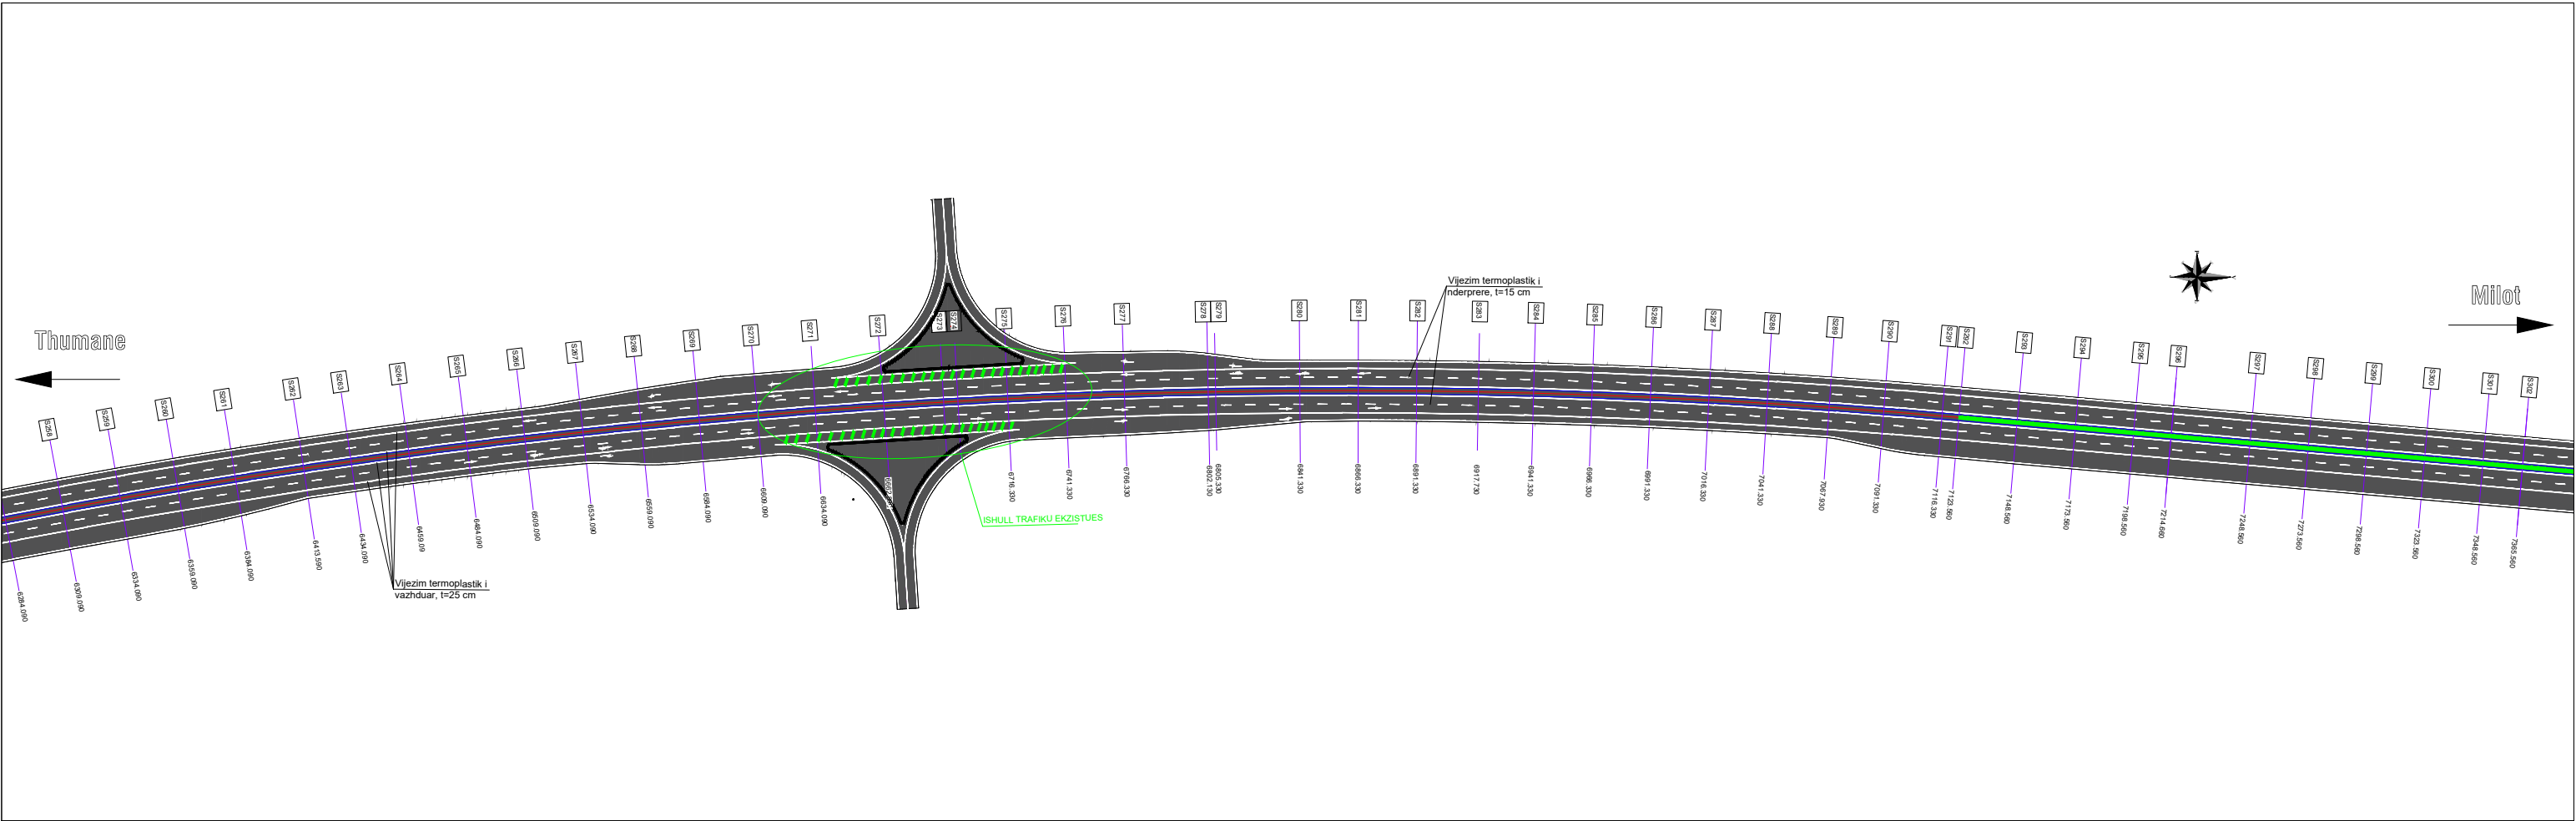


 REPUBLIKA E SHQIPERISE MINISTRIA E INFRASTRUKTURES DHE ENERGJITIKES	 AUTORITETI RRUGOR SHQIPTAR	Grupi i Projektimit: Ing. Astrit Zenelaj Ing. Nikollaq Mihali Preventivues: Ing. Gent Raça Perpunues: Ing. Ustianka Gjonaj	Objekti	Permiresimi i Sinjalistikes Horizontale ne Akset dhe Segmentet Rrugore te Rajonit Verior		Nr. Revision
			Emertimi	Planimetria e sinjalistikes rrugore Segmenti Milot - Thumane 13.4 Km, Km 6+309 - 8+423		001
			Viti	2021		Nr. Fletes
			Shkalla	1:1000		S04

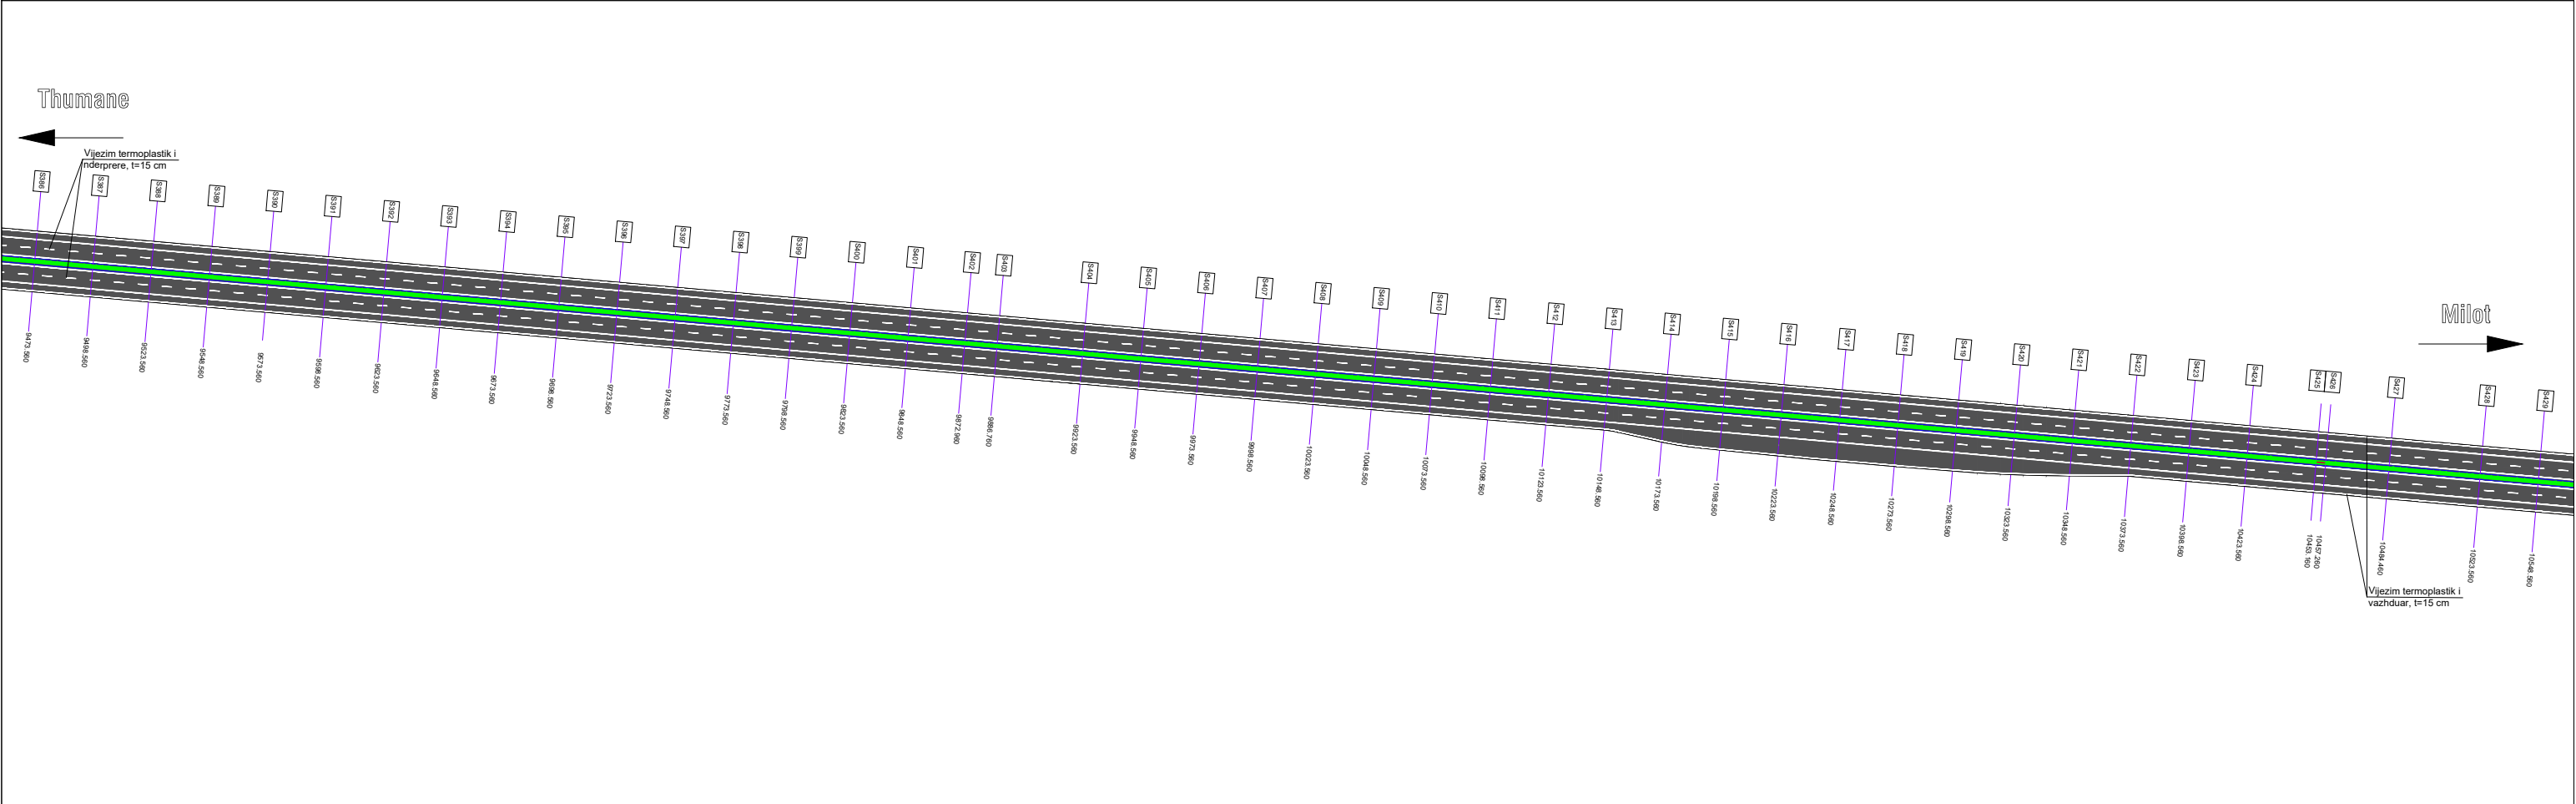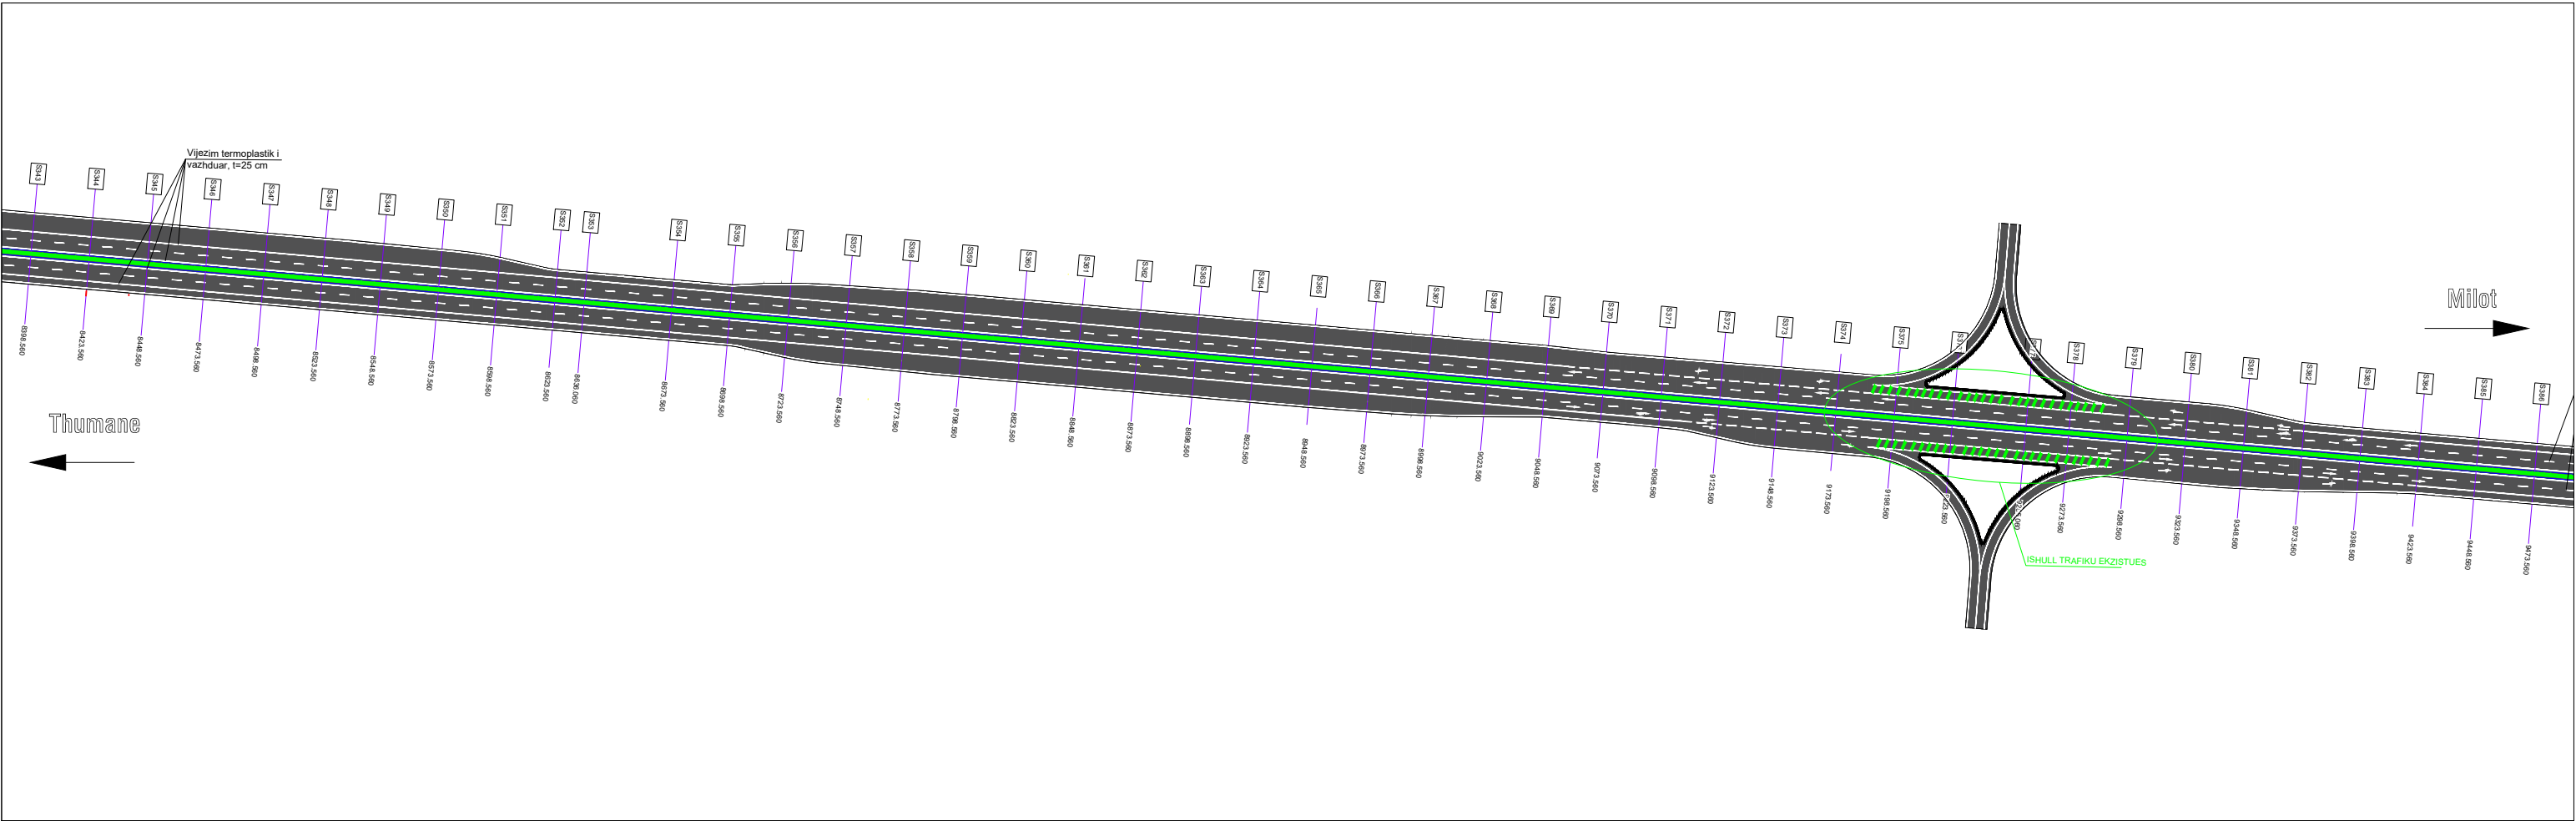


 REPUBLIKA E SHQIPERISE  MINISTRIA E INFRASTRUKTURES DHE ENERGJITIKES	 AUTORITETI RRUGOR SHQIPTAR	Grupi i Projektimit: Ing. Astrit Zenelaj Ing. Nikollaq Mihali Preventivues: Ing. Gent Raça Perpunues: Ing. Ustianka Gjonaj	Objekti	Permiresimi i Sinjalistikes Horizontale ne Akset dhe Segmentet Rrugore te Rajonit Verior	Nr. Revision
			Emertimi	Planimetria e sinjalistikes rrugore Segmenti Milot - Thumane 13.4 Km, Km 8+423 - 10+548	001
			Viti	2021	Nr. Fletes
			Shkalla	1:1000	S05

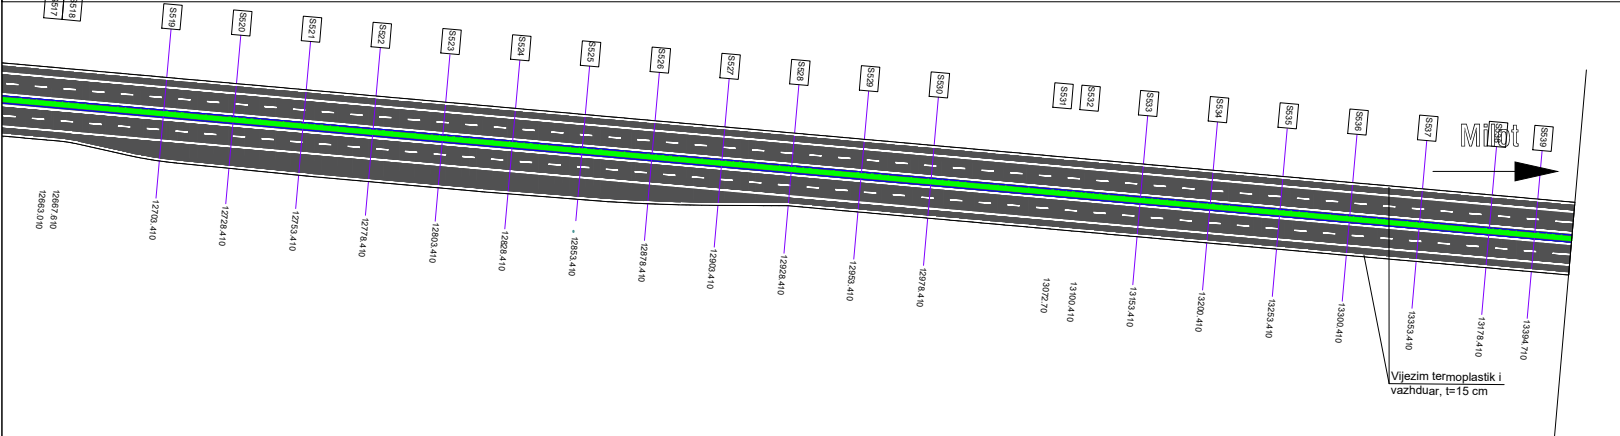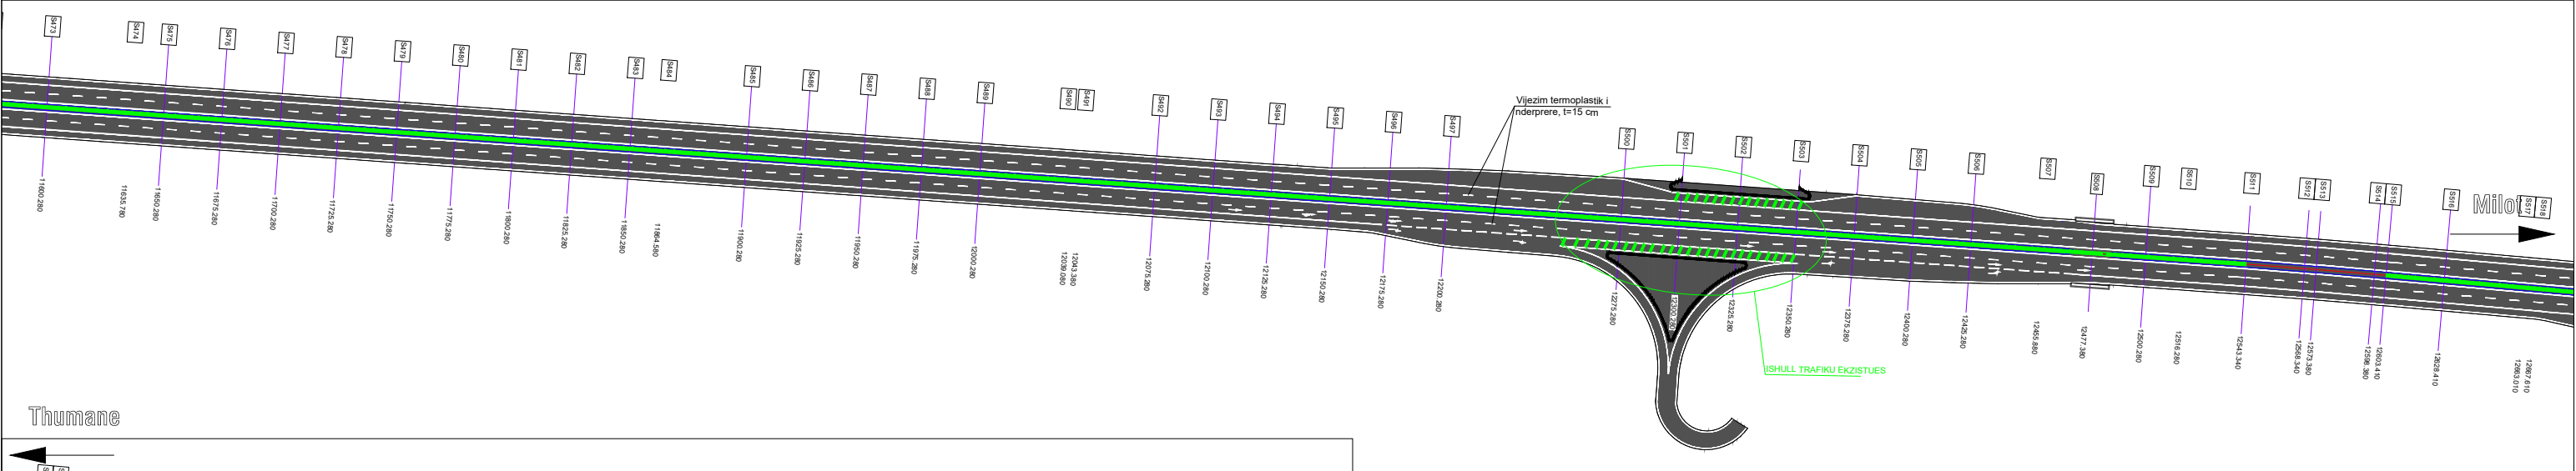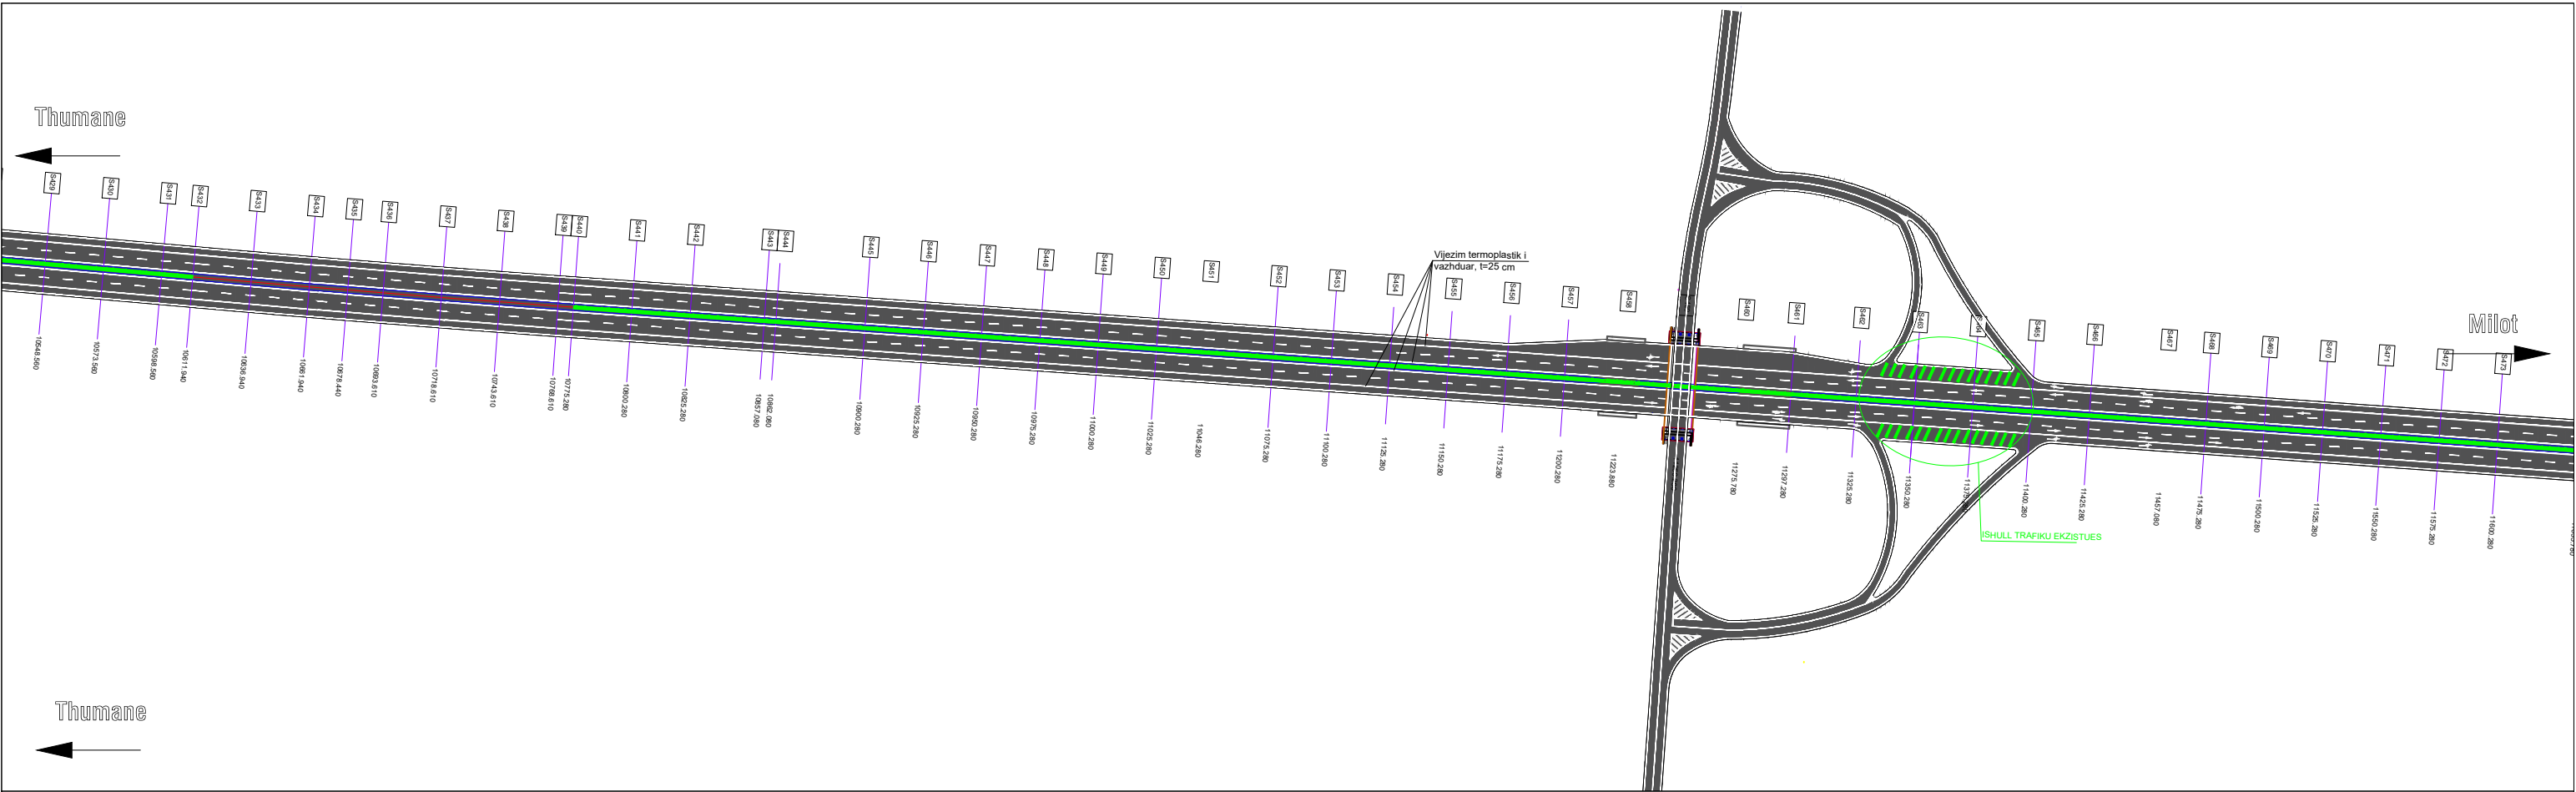


  REPUBLIKA E SHQIPERISE  MINISTRIA E INFRASTRUKTURES DHE ENERGJITIKES	 AUTORITETI RRUGOR SHQIPTAR	Grupi i Projektimit: Ing. Astrit Zenelaj Ing. Nikollaq Mihali		Objekti	Permiresimi i Sinjalistikes Horizontale ne Akset dhe Segmentet Rrugore te Rajonit Verior	Nr. Revision
		Preventivues: Ing. Gent Raça Perpunues: Ing. Ustianka Gjonaj		Emertimi	Planimetria e sinjalistikes rrugore Segmenti Milot - Thumane 13.4 Km, Km 10+548 - 13+400	001
				Viti	2021	Nr. Fletes
				Shkalla	1:1000	S06


Segmenti Thumanë - Fushë Krujë, 7.9 km

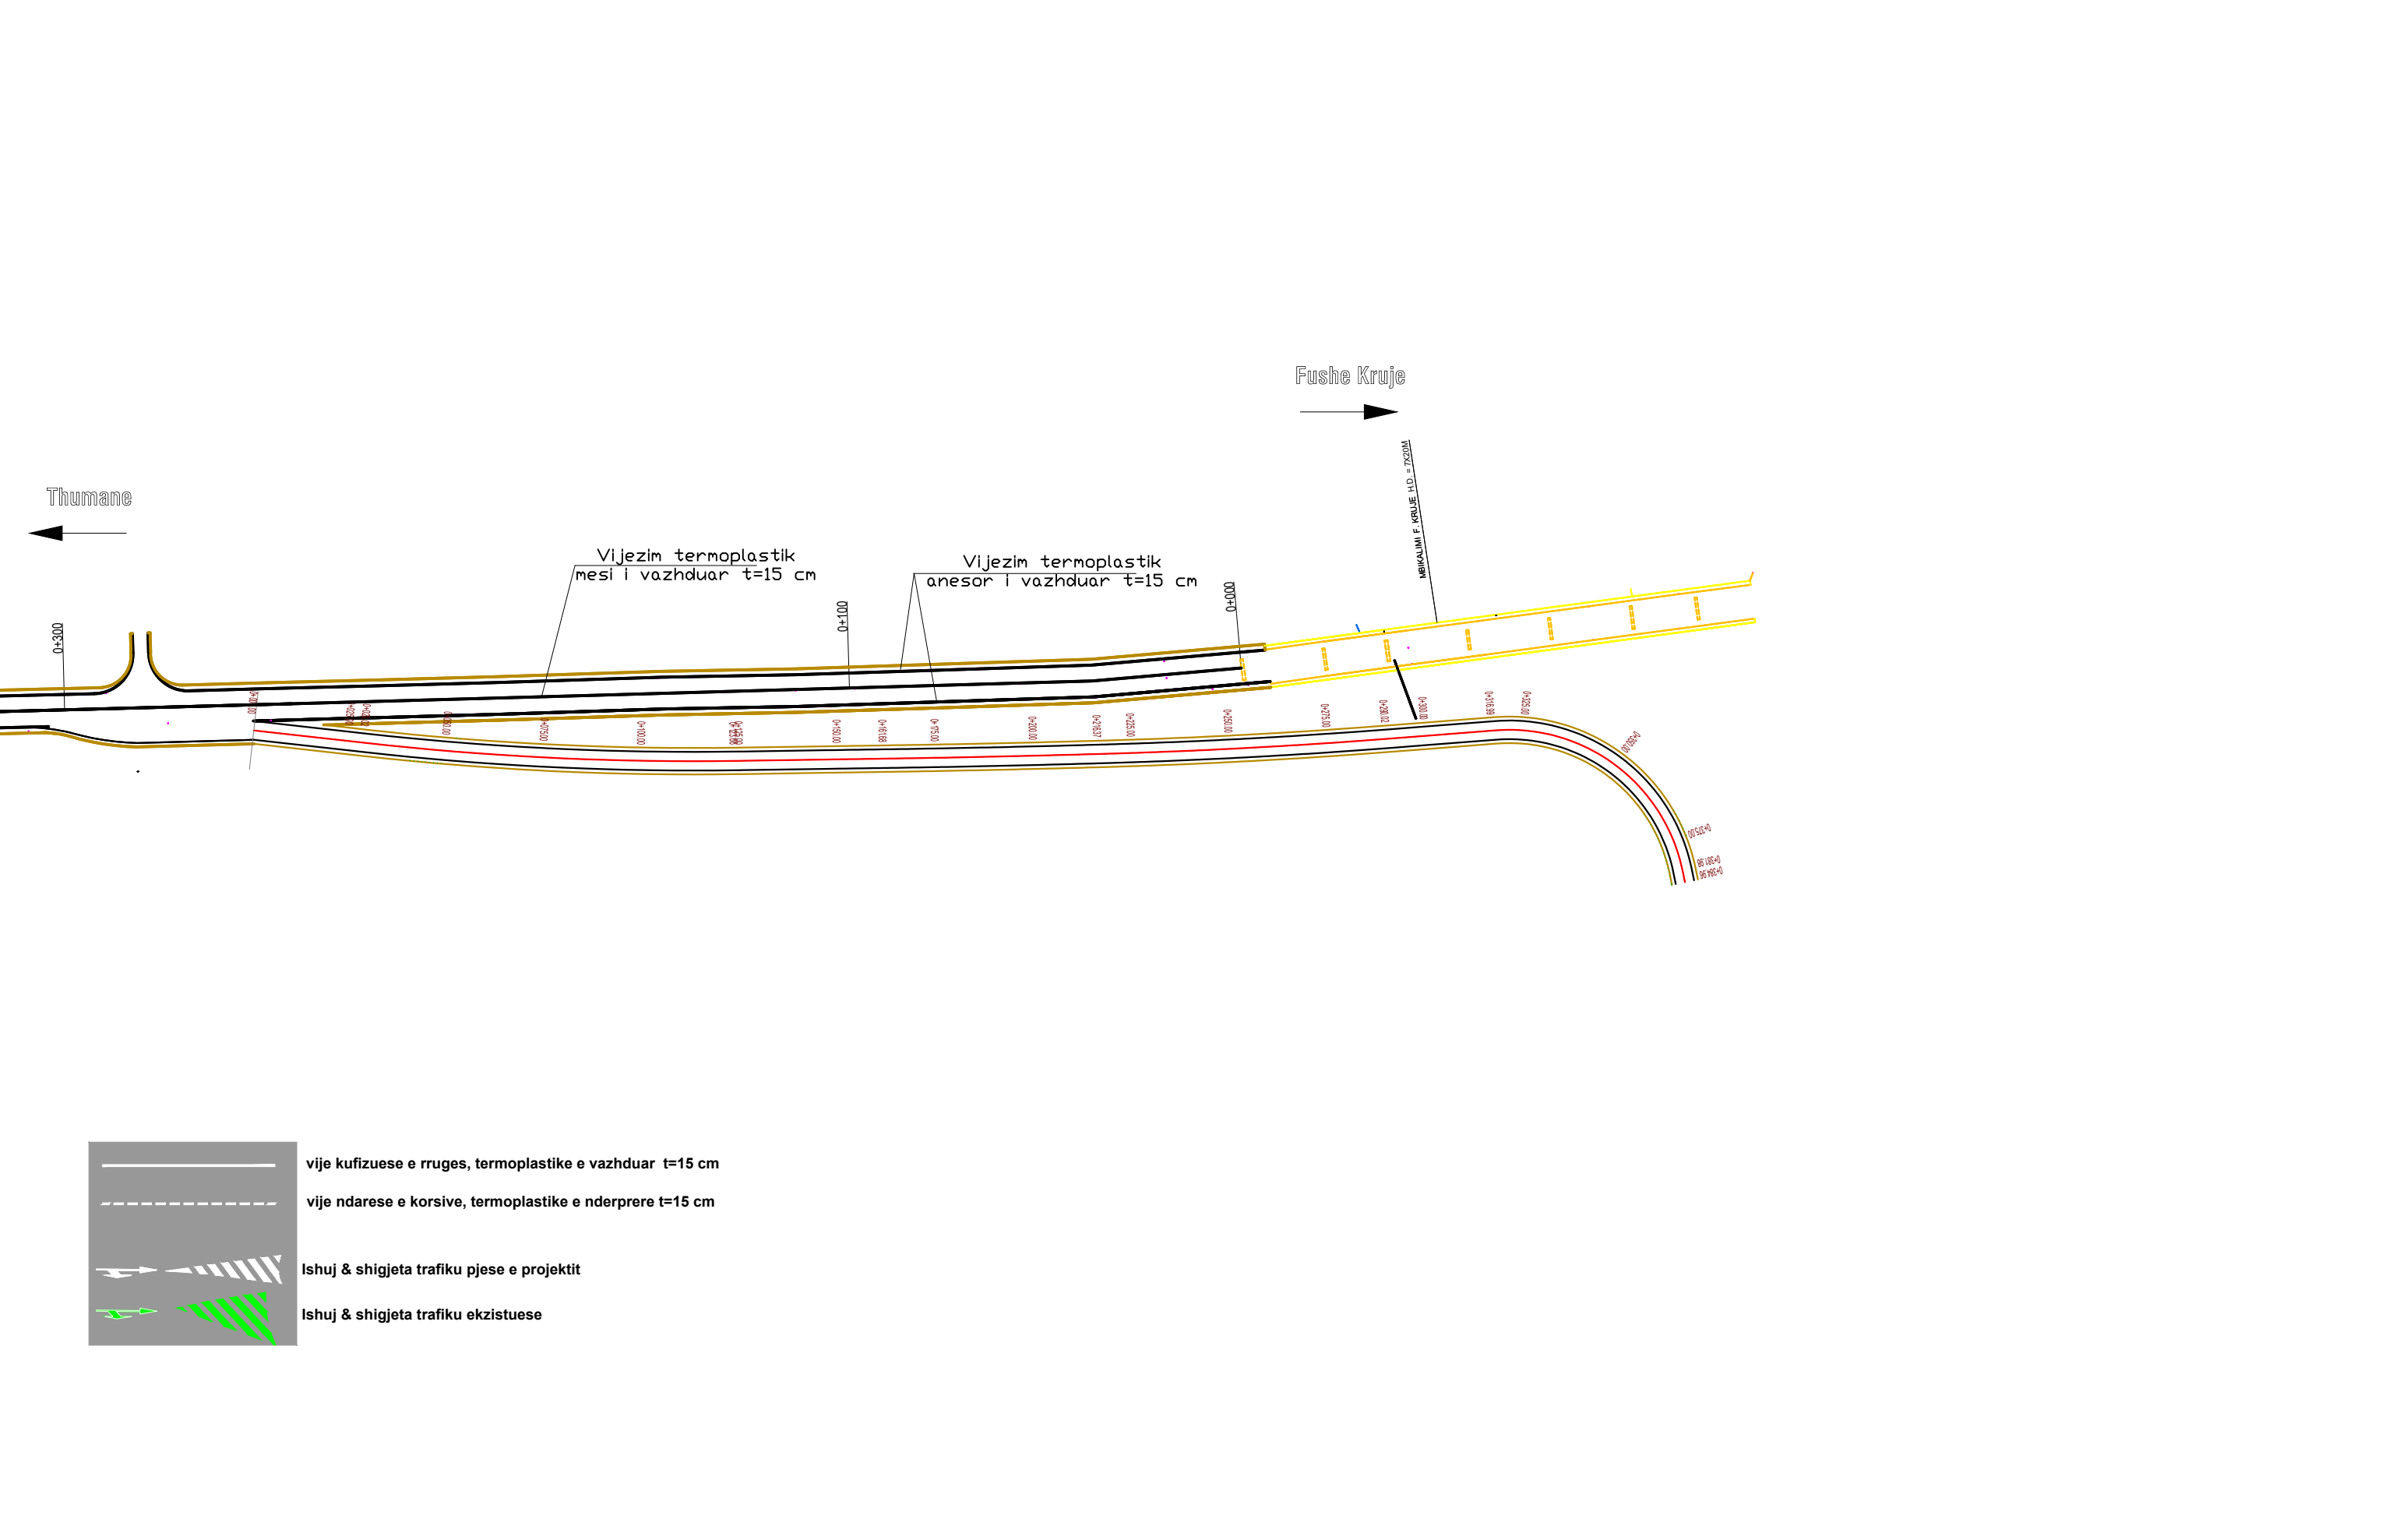


 REPUBLIKA E SHQIPERISE MINISTRIA E INFASTRUKTURES DHE ENERGJITIKES	 AUTORITETI RRUGOR SHQIPTAR	Grupi i Projektimit: Ing. Astrit Zenelaj Ing. Nikollaq Mihali Preventivues: Ing. Gent Raça Perpunues: Ing. Ustianka Gjonaj	Objekti	Permiresimi i Sinjalistikes Horizontale ne Akset dhe Segmentet Rrugore te Rajonit Verior	Nr. Revision 001
			Emertimi	Planimetria e sinjalistikes rrugore Segmenti Thumane - Fushe Kruje 7.9 Km, Km 0+000 - 0+300	
			Viti	2021	Nr. Fletes S01
			Shkalla	1:1000	

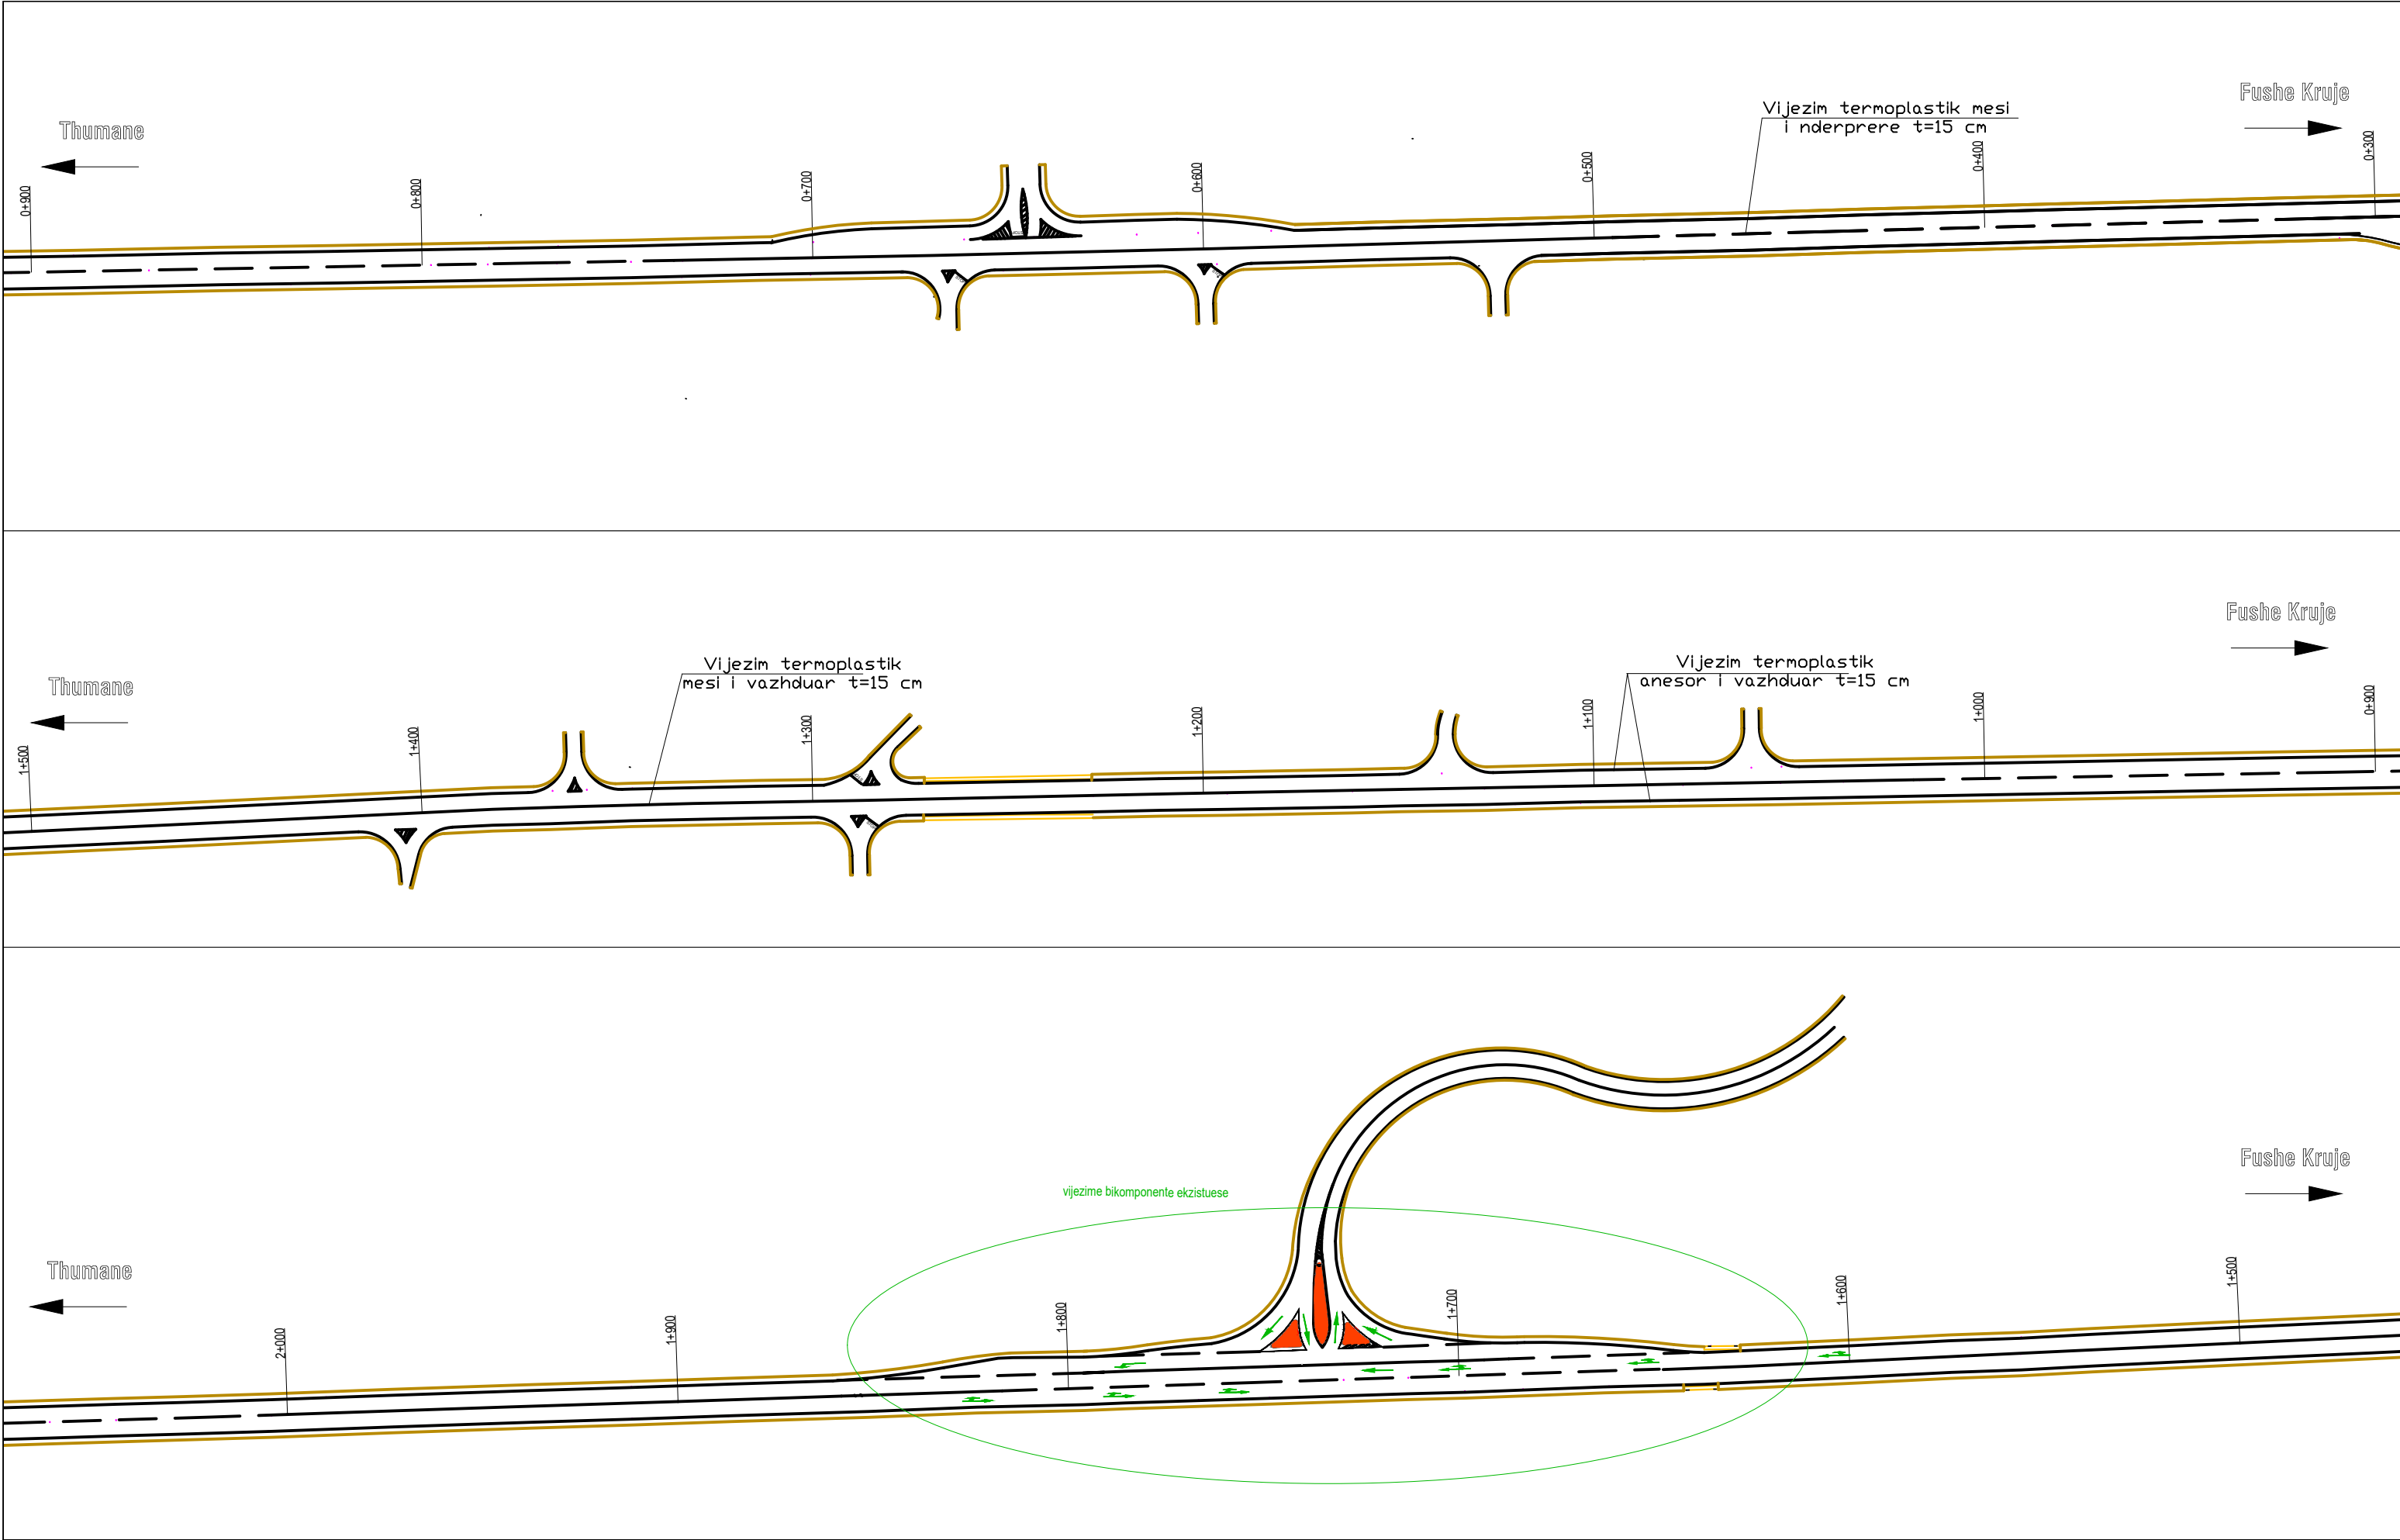




 REPUBLIKA E SHQIPERISE MINISTRIA E INFRASTRUKTURES DHE ENERGJITIKES	 AUTORITETI RRUGOR SHQIPTAR	Grupi i Projektimit: Ing. Astrit Zenelaj Ing. Nikollaq Mihali Preventivues: Ing. Gent Raça Perpunues: Ing. Ustianka Gjonaj	Objekti	Permiresimi i Sinjalistikes Horizontale ne Akset dhe Segmentet Rrugore te Rajonit Verior		Nr. Revision
			Emertimi	Planimetria e sinjalistikes rrugore Segmenti Thumane - Fushe Kruje 7.9 Km, Km 0+300 - 2+ 000		001
			Viti	2021		Nr. Fletes
			Shkalla	1:1000		S02

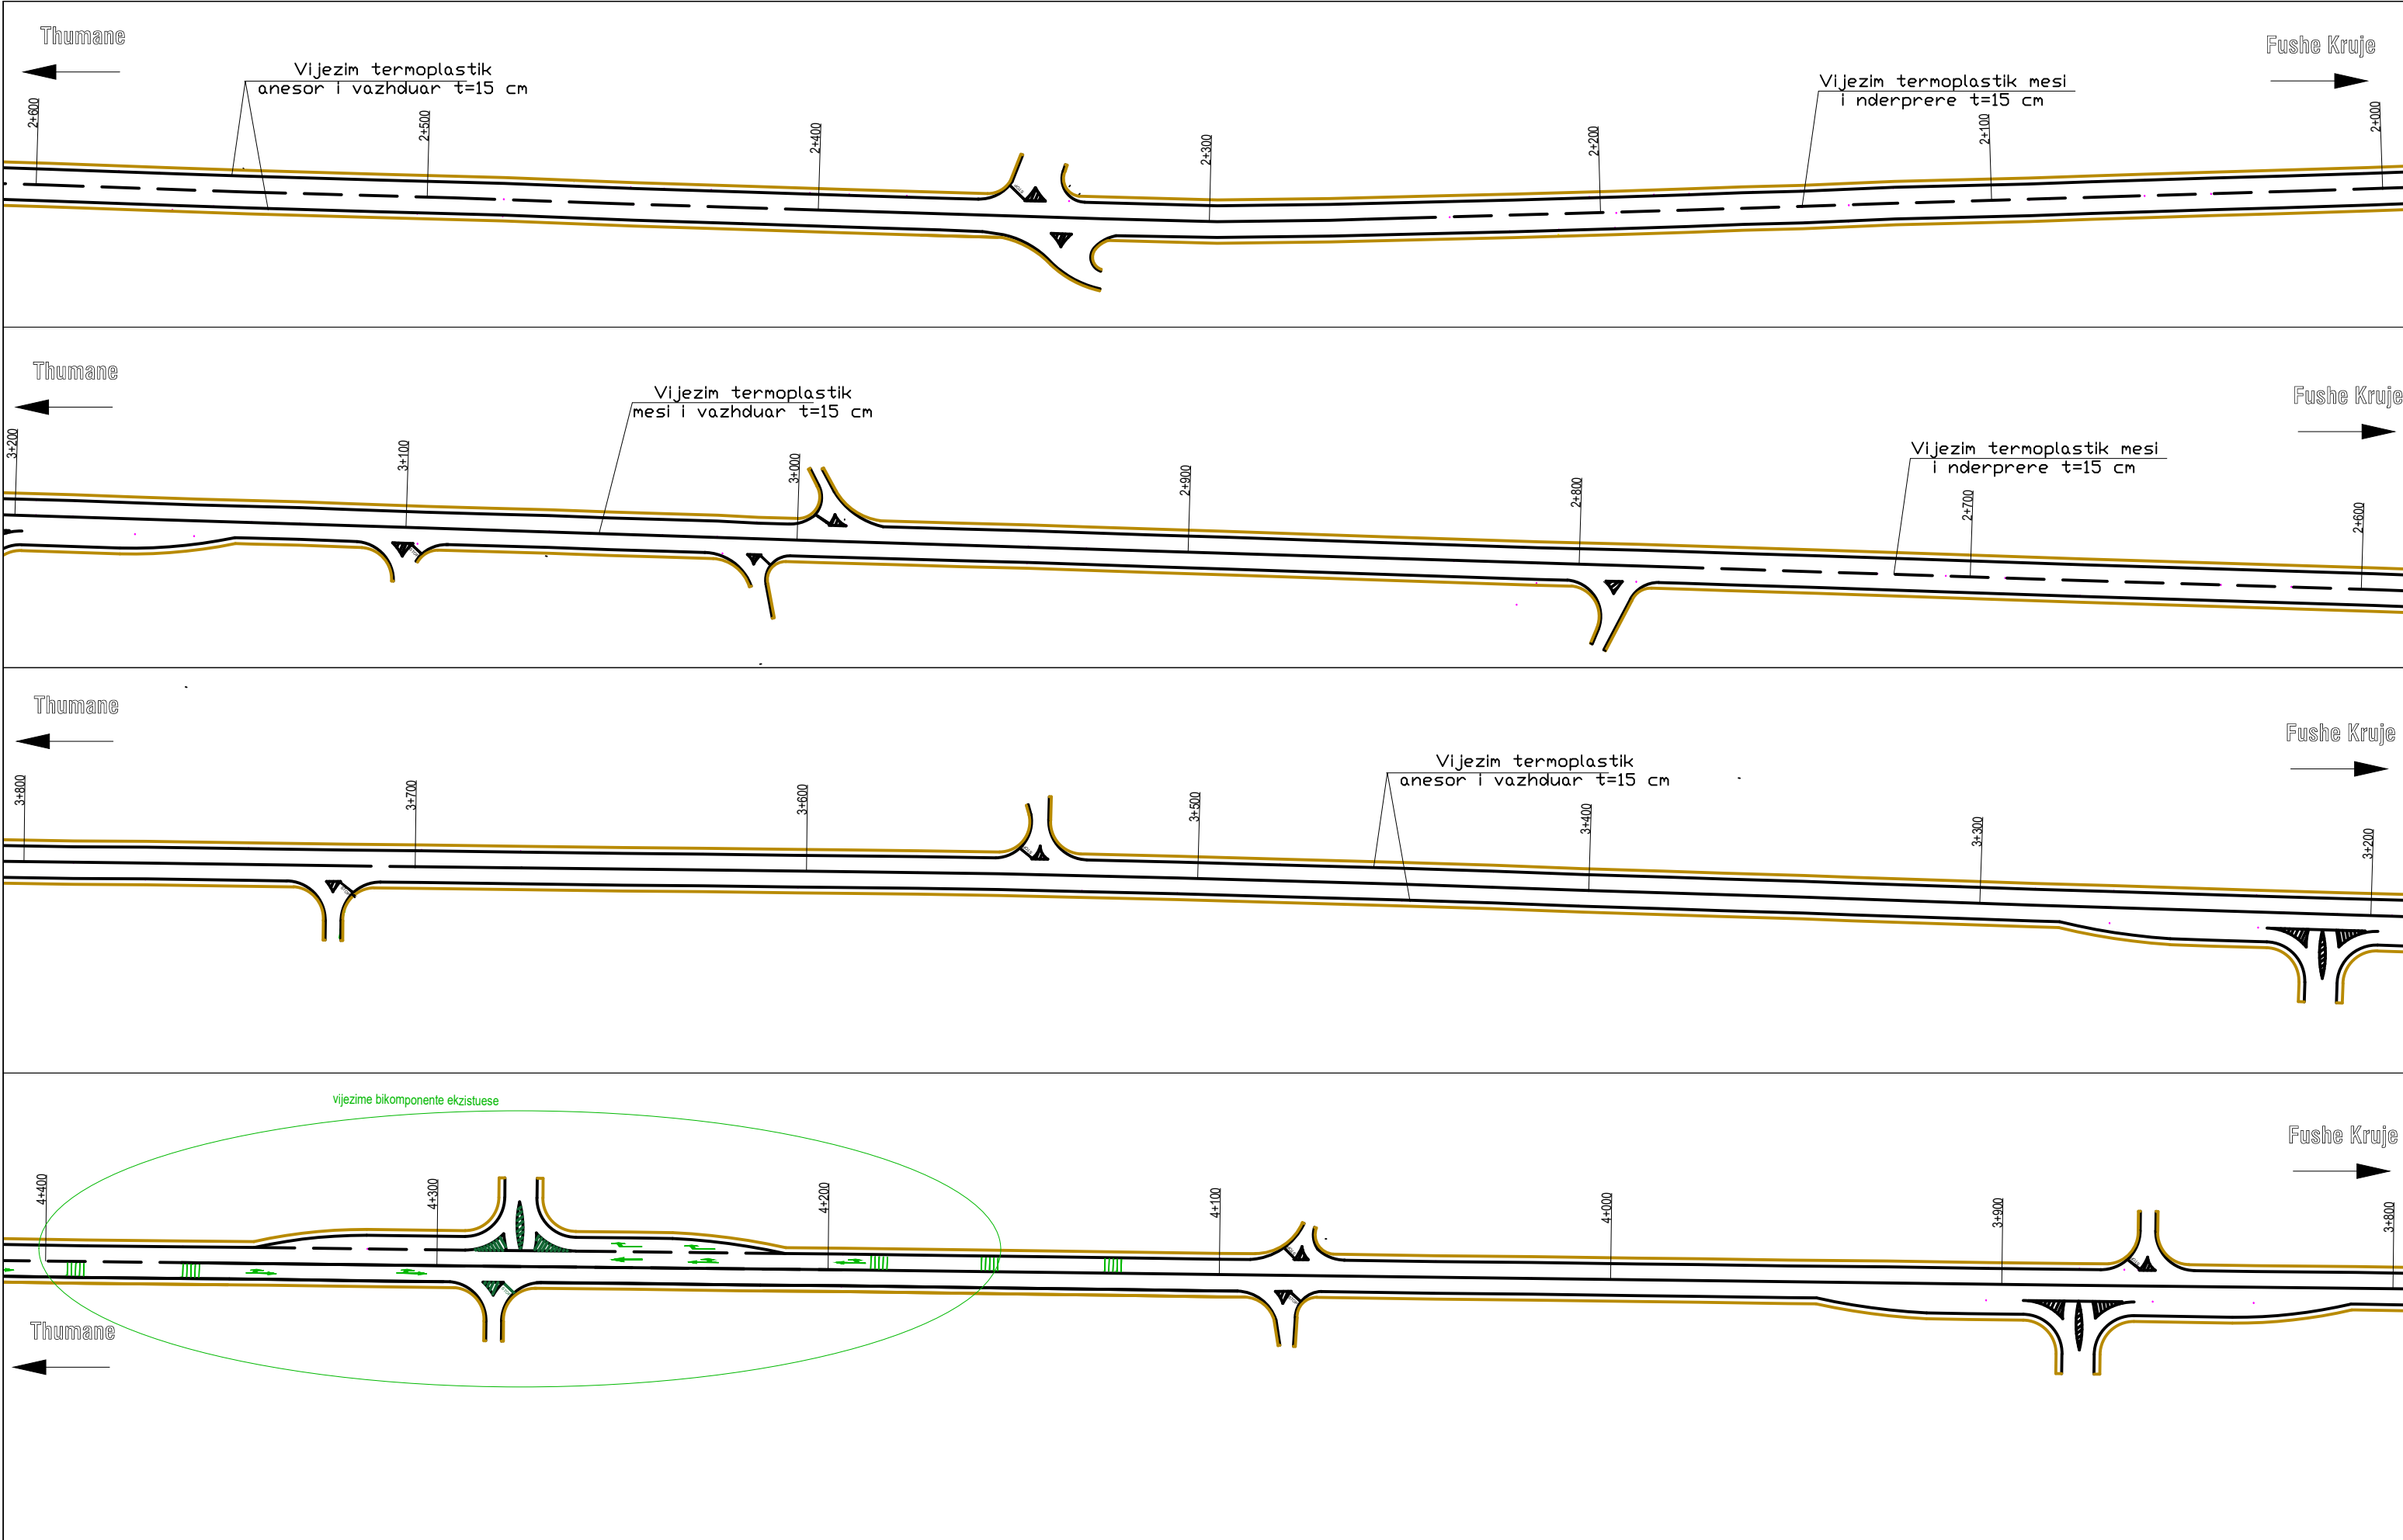


 REPUBLIKA E SHQIPERISE MINISTRIA E INFASTRUKTURES DHE ENERGJITIKES	 AUTORITETI RRUGOR SHQIPTAR	Grupi i Projektimit: Ing. Astrit Zenelaj Ing. Nikollaq Mihali Preventivues: Ing. Gent Raça Perpunues: Ing. Ustianka Gjonaj	Objekti	Permiresimi i Sinjalistikes Horizontale ne Akset dhe Segmentet Rugore te Rajonit Verior		Nr. Revision
			Emertimi	Planimetria e sinjalistikes rrugore Segmenti Thumane - Fushe Kruje 7.9 Km, Km 2+000 - 4+ 400		001
			Viti	2021		Nr. Fletes
			Shkalla	1:1000		S03

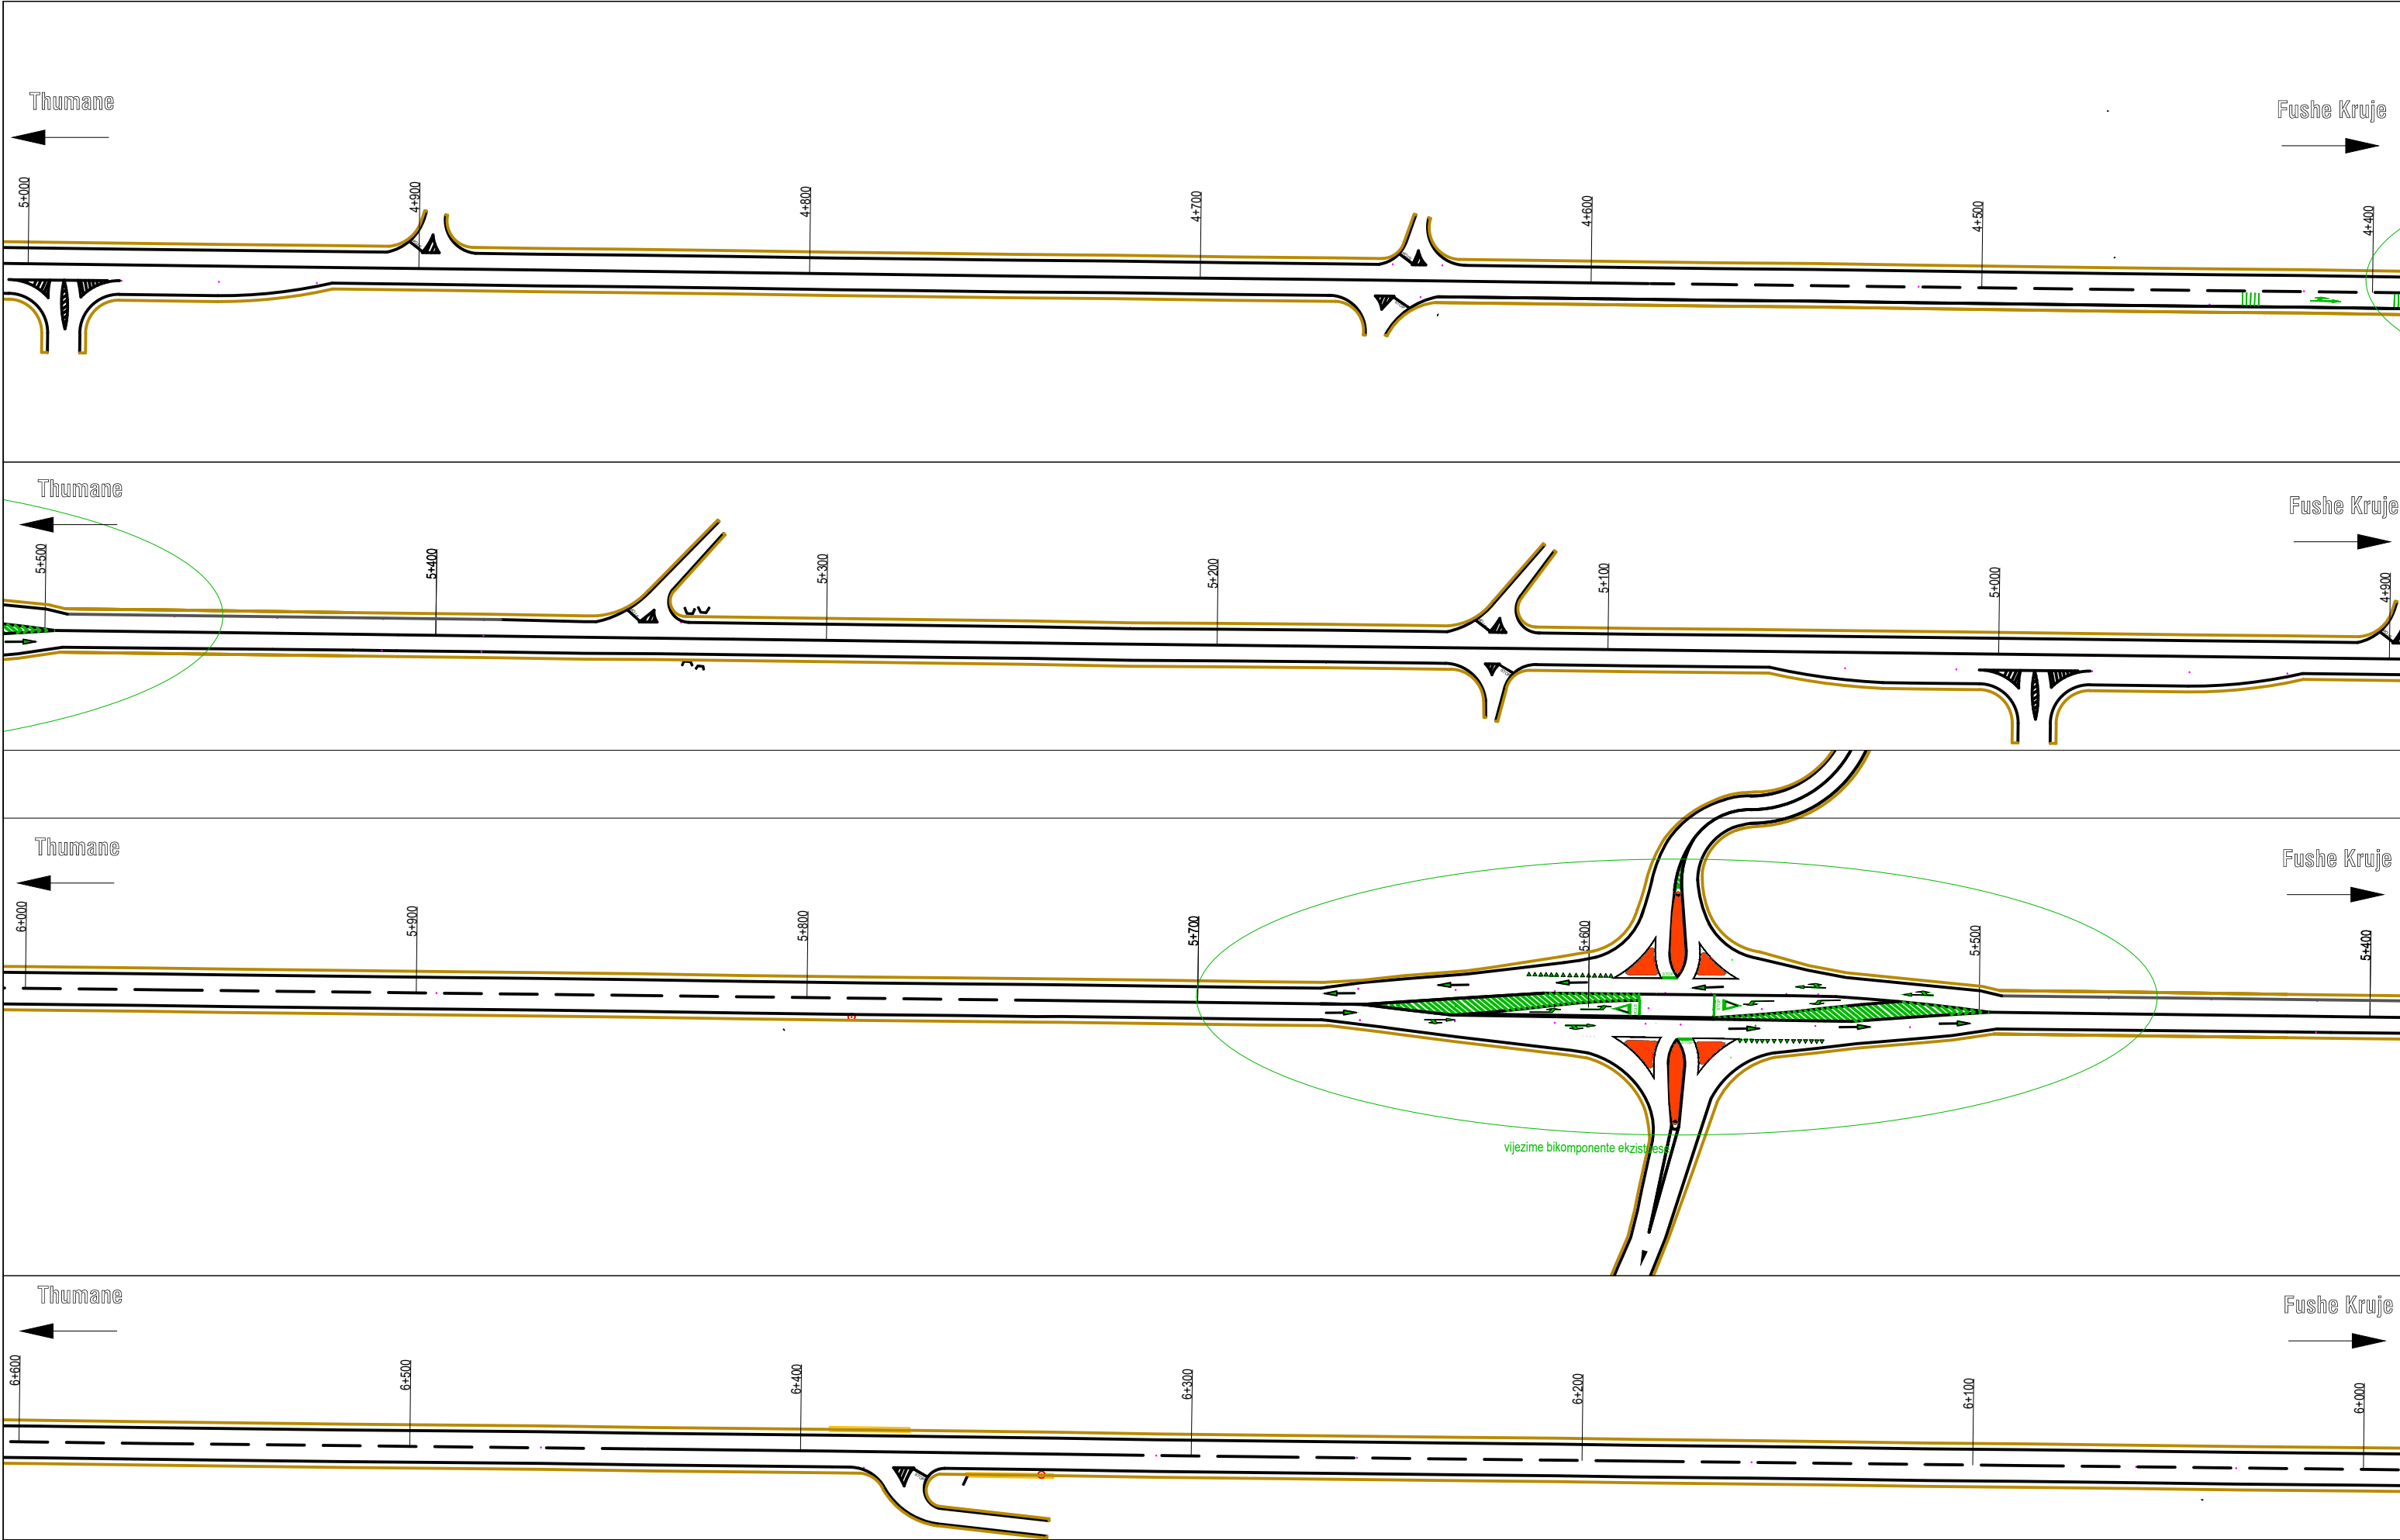

 REPUBLIKA E SHQIPERISE MINISTRIA E INFASTRUKTURES DHE ENERGJITIKES	 AUTORITETI RRUGOR SHQIPTAR	Grupi i Projektimit: Ing. Astrit Zenelaj Ing. Nikollaq Mihali Preventivues: Ing. Gent Raça Perpunues: Ing. Ustianka Gjonaj	Objekti	Permiresimi i Sinjalistikes Horizontale ne Akset dhe Segmentet Rugore te Rajonit Verior		Nr. Revision
			Emertimi	Planimetria e sinjalistikes rrugore Segmenti Thumane - Fushe Kruje 7.9 Km, Km 4+400 - 6+600		001
			Viti	2021		Nr. Fletes
			Shkalla	1:1000		S04

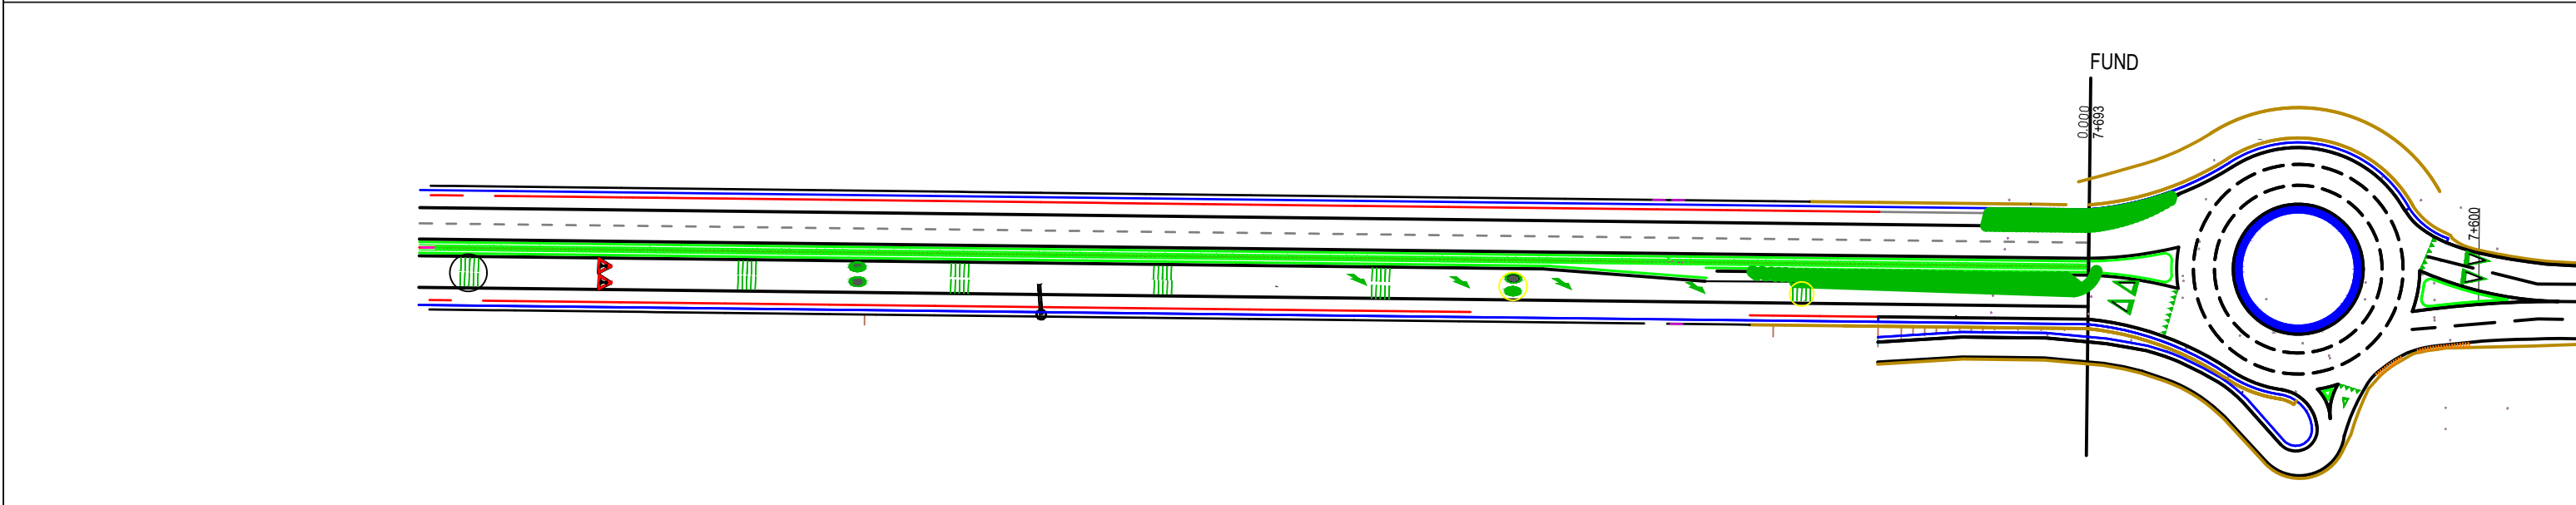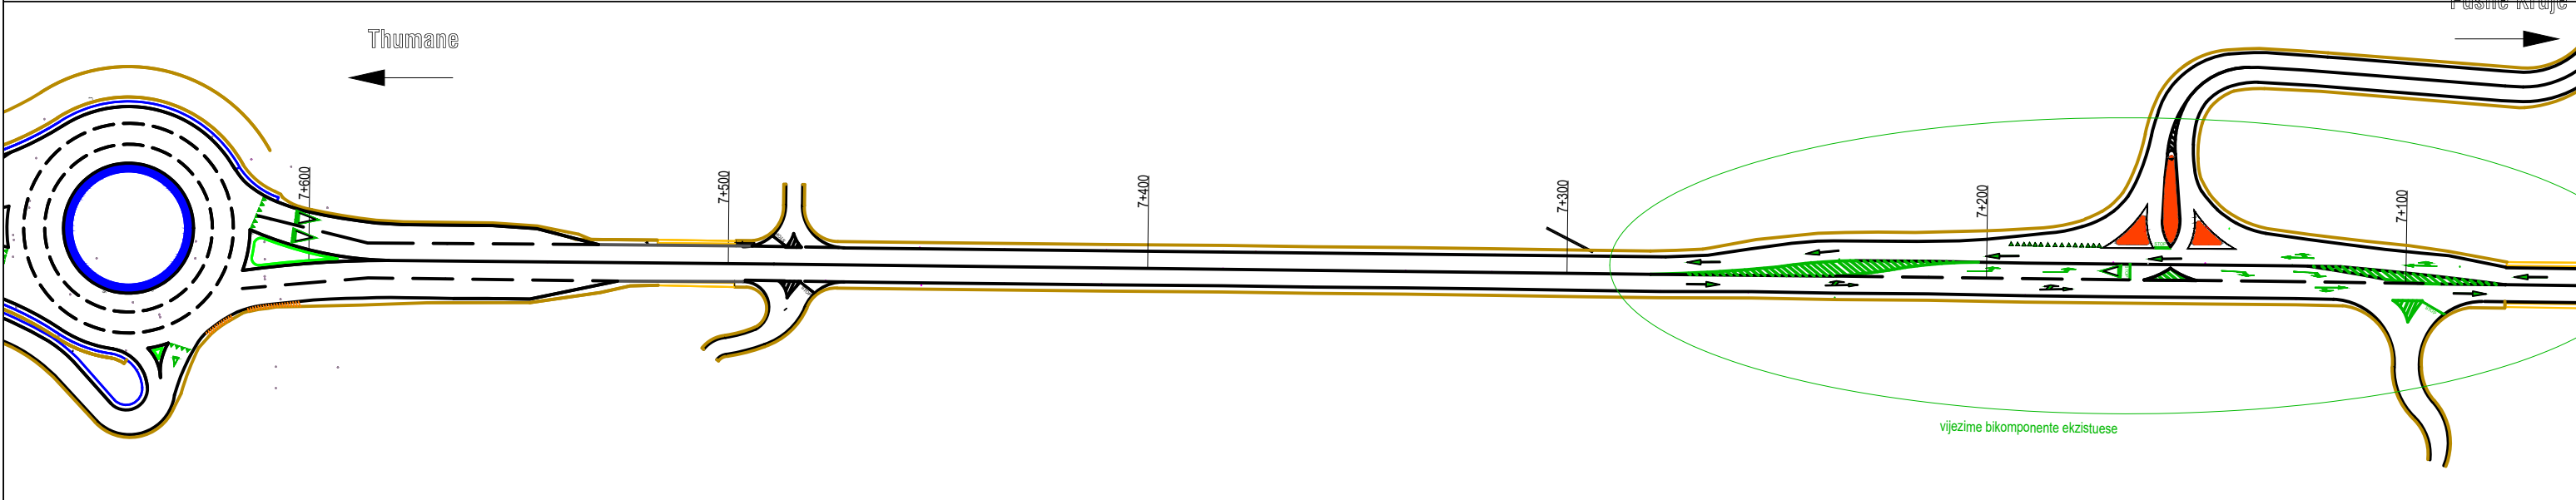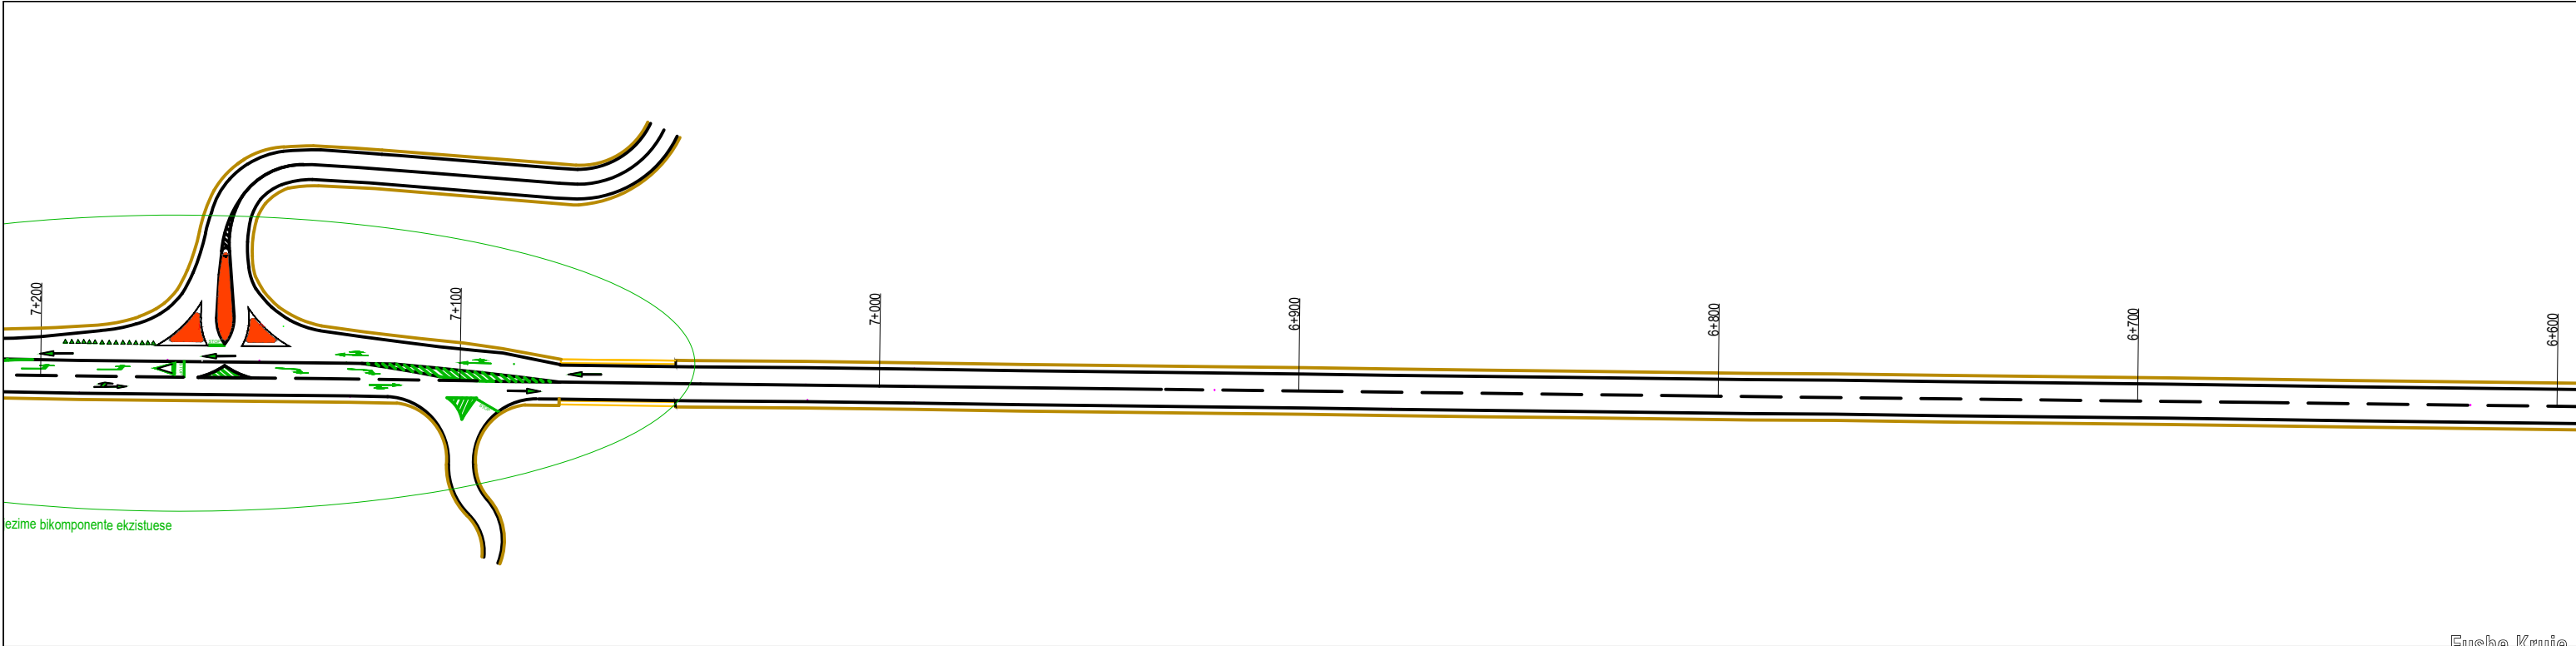

  REPUBLIKA E SHQIPERISE MINISTRIA E INFASTRUKTURES DHE ENERGJITIKES	 AUTORITETI RRUGOR SHQIPTAR	Grupi i Projektimit: Ing. Astrit Zenelaj Ing. Nikollaq Mihali Preventivues: Ing. Gent Raça Perpunues: Ing. Ustianka Gjonaj	Objekti	Permiresimi i Sinjalistikes Horizontale ne Akset dhe Segmentet Rrugore te Rajonit Verior	Nr. Revision
			Emertimi	Planimetria e sinjalistikes rrugore Segmenti Thumane - Fushe Kruje 7.9 Km, Km 6+600 - 7+900	001
			Viti	2021	Nr. Fletes
			Shkalla	1:1000	S05