




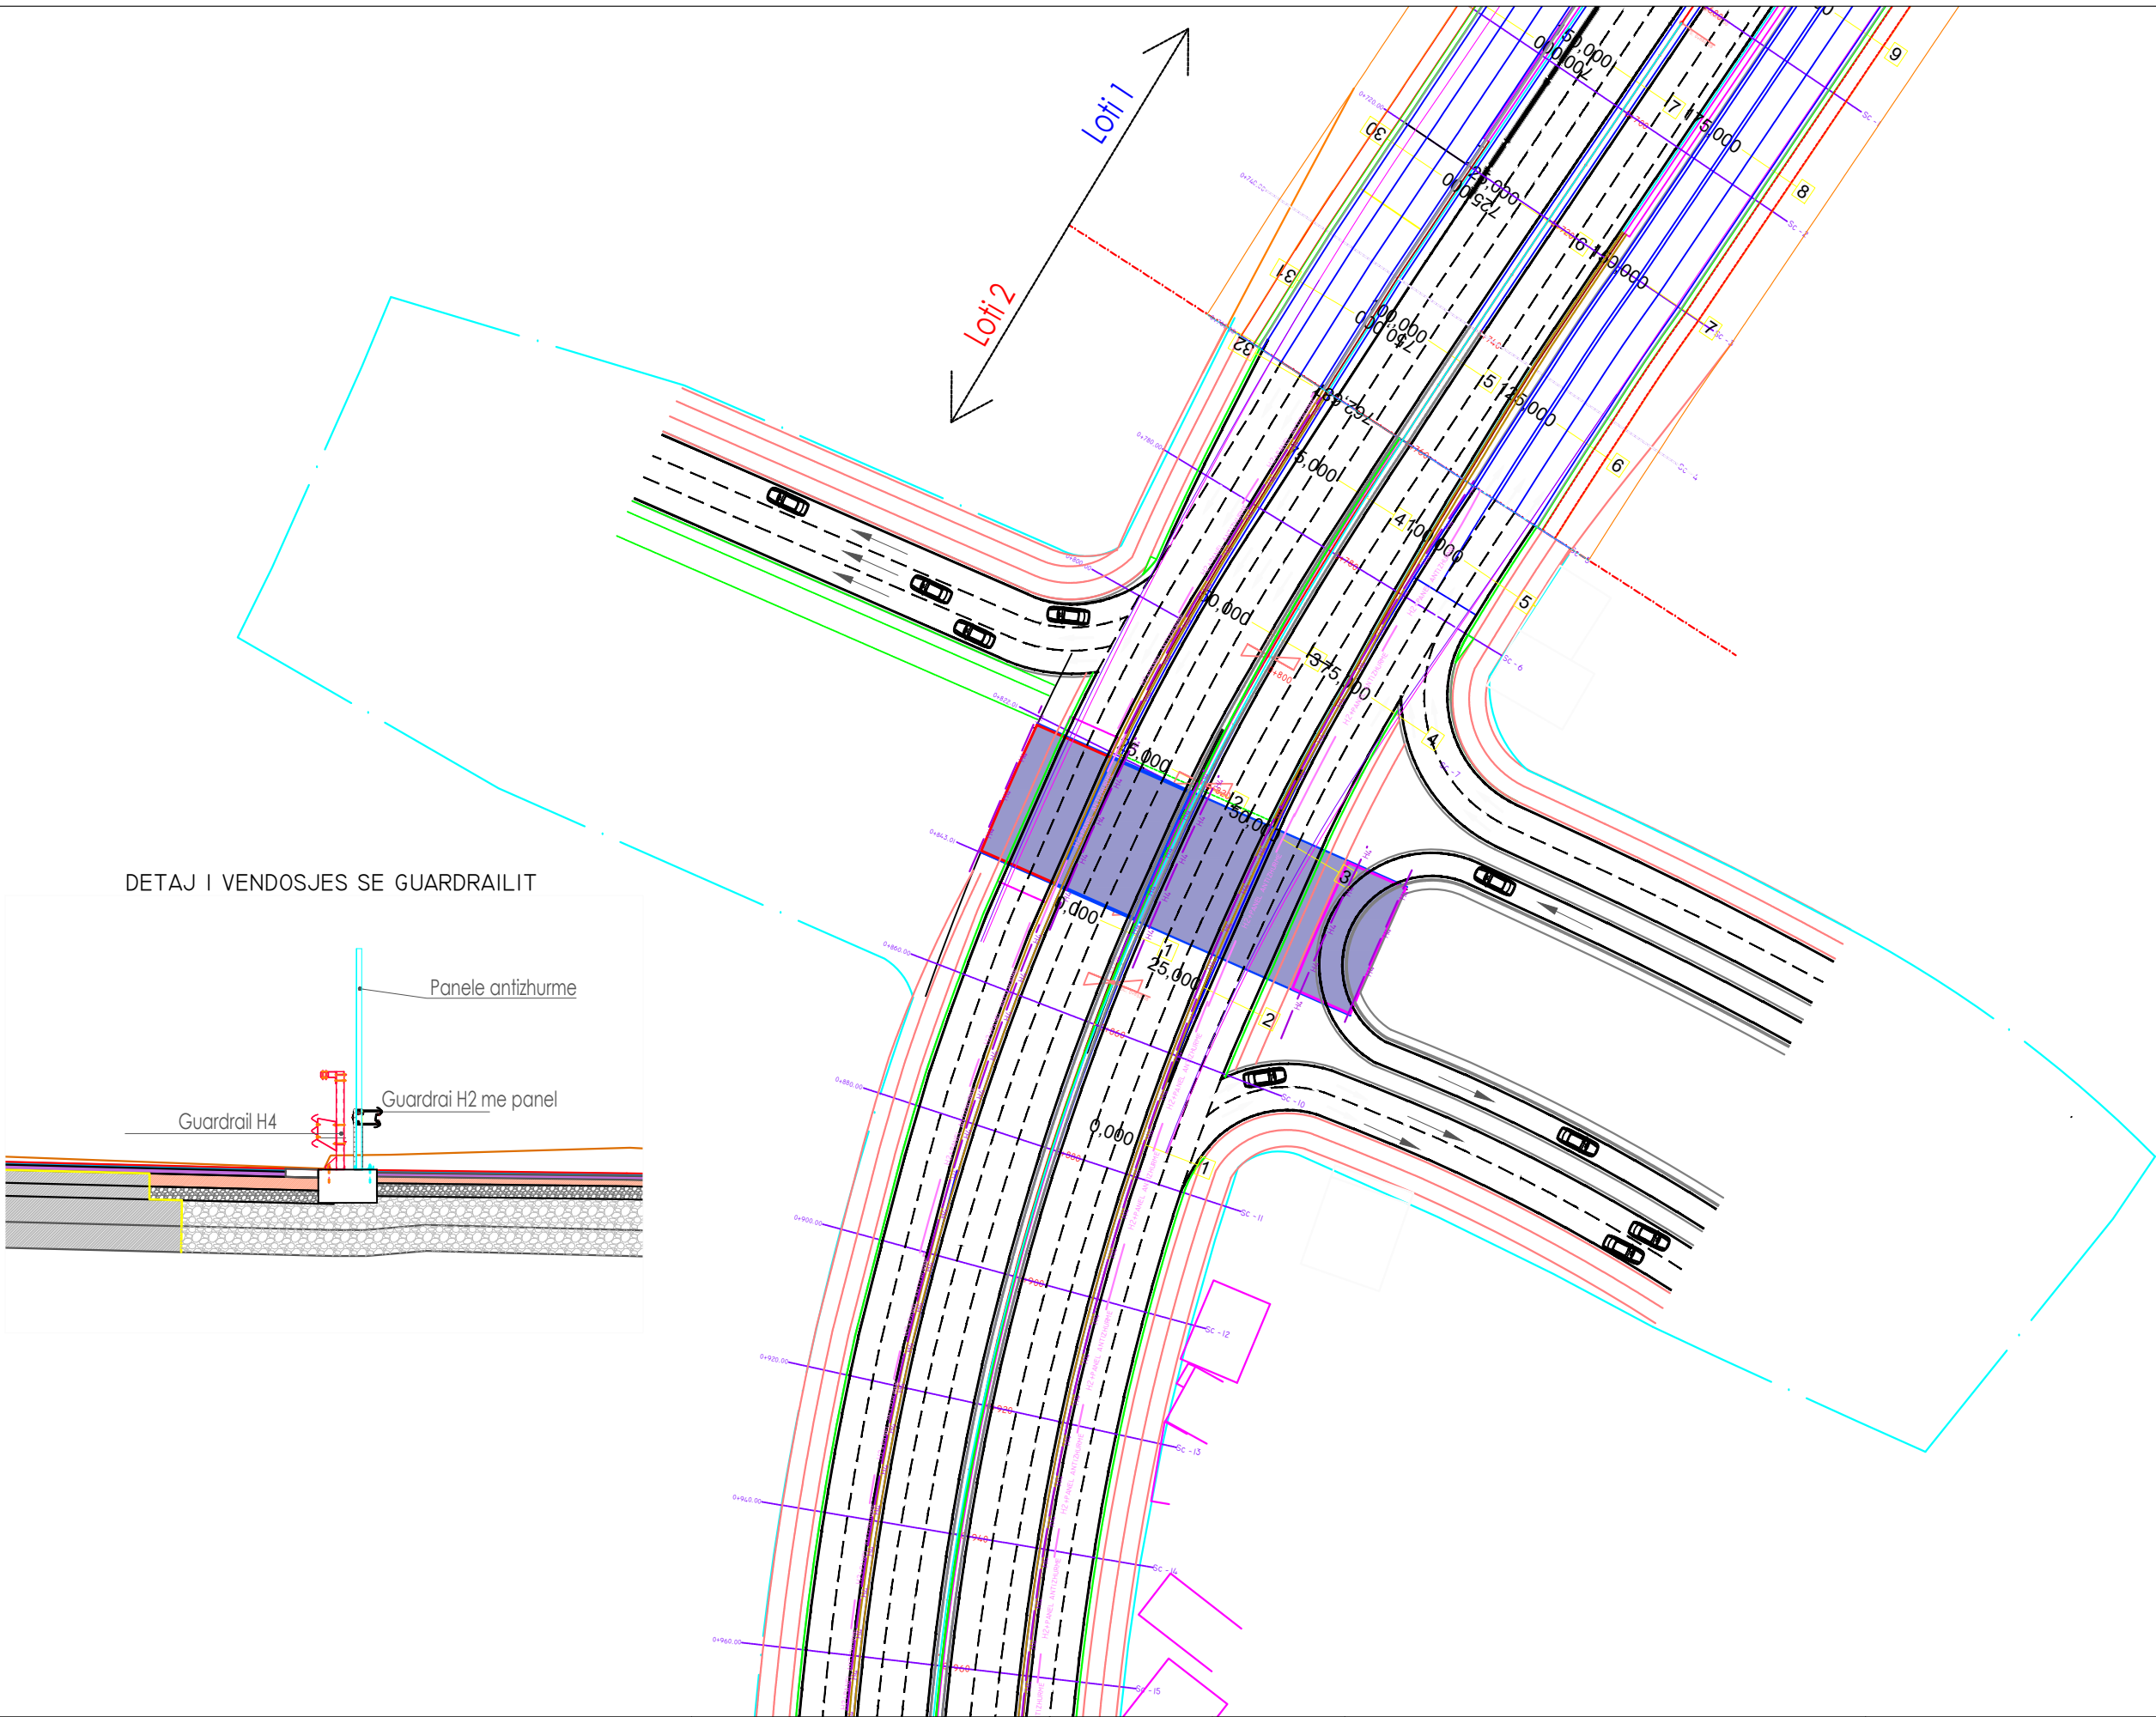

DETAJ I VENDOSJES SE GUARDRAILIT

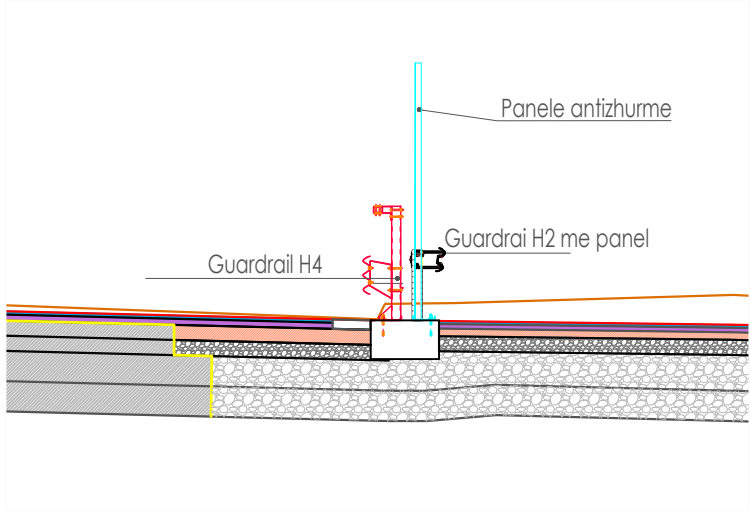

AUTORITETI RRUGOR SHQIPTAR	MBIKQYRËSI I PUNIMEVE:		SIPËRMARRËSI I PUNIMEVE : "SALILLARI" SH.P.K	PLANIMETRIA E SINJALISTIKES	PROJEKT ZBATIMI
OBJEKTI : REHABILITIMI I SEGMENTIT RRUGOR MBIKALIMI PALLATI ME SHIGJETA-RRETHRRROTULLIMI SHQIPONJA LOTI 2	ING. DONIKA SHEHU		ING. ARJAN SKENDERI		
	ING. GEZIM NONI			PUNIME RRUGORE	FLETA. NR 01

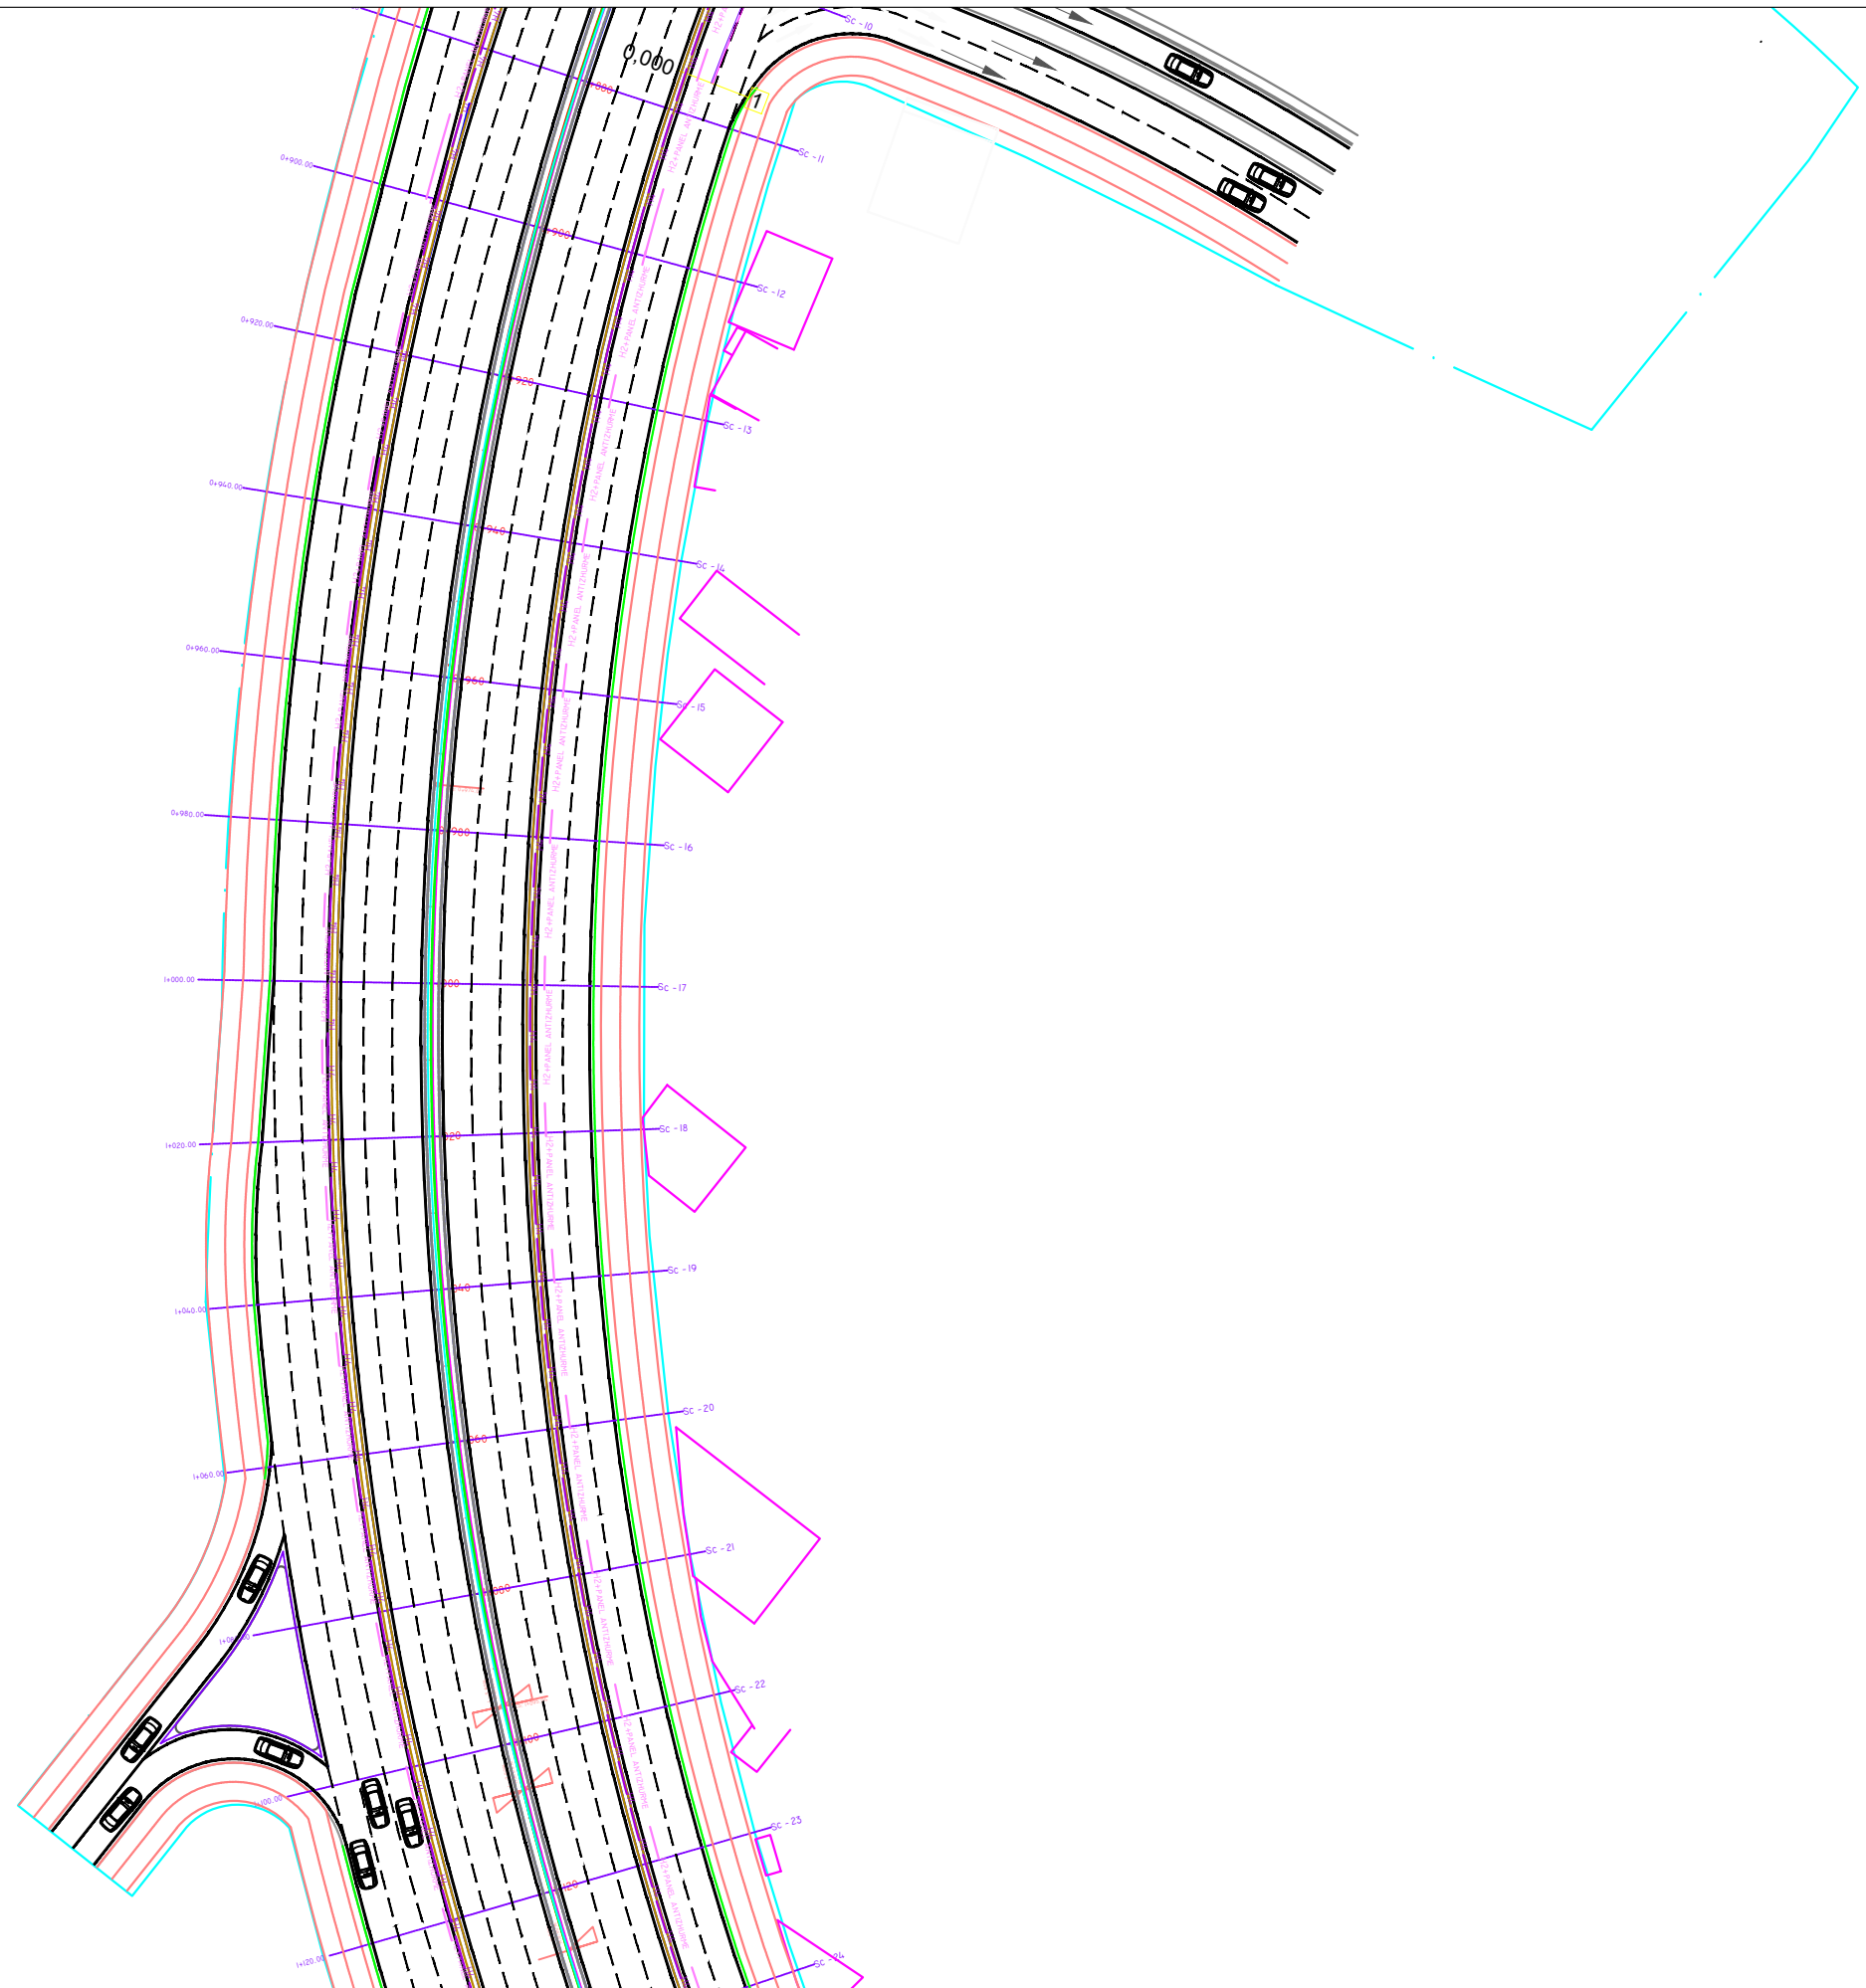

	AUTORITETI RRUGOR SHQIPTAR		MBIKQYRËSI I PUNIMEVE:			SIPËRMARRËSI I PUNIMEVE : "SALILLARI" SH.P.K		PLANIMETRIA E SINJALISTIKES	PROJEKT ZBATIMI
	OBJEKTI : REHABILITIMI I SEGMENTIT RRUGOR MBIKALIMI PALLATI ME SHIGJETA-RRETHRROTULLIMI SHQIPONJA LOTI 2		ING. DONIKA SHEHU			ING. ARJAN SKENDERI			
			ING. GEZIM NONI					PUNIME RRUGORE	FLETA. NR 02



 AUTORITETI RRUGOR SHQIPTAR	AUTORITETI RRUGOR SHQIPTAR	MBIKQYRËSI I PUNIMEVE:	 Salillari	SIPËRMARRËSI I PUNIMEVE : "SALILLARI" SH.P.K	PLANIMETRIA E SINJALISTIKES	PROJEKT ZBATIMI
	OBJEKTI : REHABILITIMI I SEGMENTIT RRUGOR MBIKALIMI PALLATI ME SHIGJETA-RRETHROTULLIMI SHQIPONJA LOTI 2	ING. DONIKA SHEHU		ING. ARJAN SKENDERI		
				ING. GEZIM NONI		PUNIME RRUGORE

