


Plani i furnizimit me uje te pishines




POLI I SARANDES

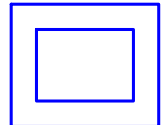

Pika kryesore e furnizimit me uje

Tubi i ujit

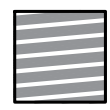


zona e vendosjes se pompes

Parashtes	
Projektor	E. BEJLERI
Arkititekt	I. BEJLERI
Arkititekt	K. DEMAJ
Arkititekt	I. DIBRA
Konstruktor	
Ing. Elektrik	
Ing. Hidroteknik	
Ing. Mekanik	
Plani i furnizimit me uje te pishines	


SHALLA	A101
1:500	



SKEMA E RRJEDHËS NGA ZONA TEKNIKE NË LINJEN E UJIT


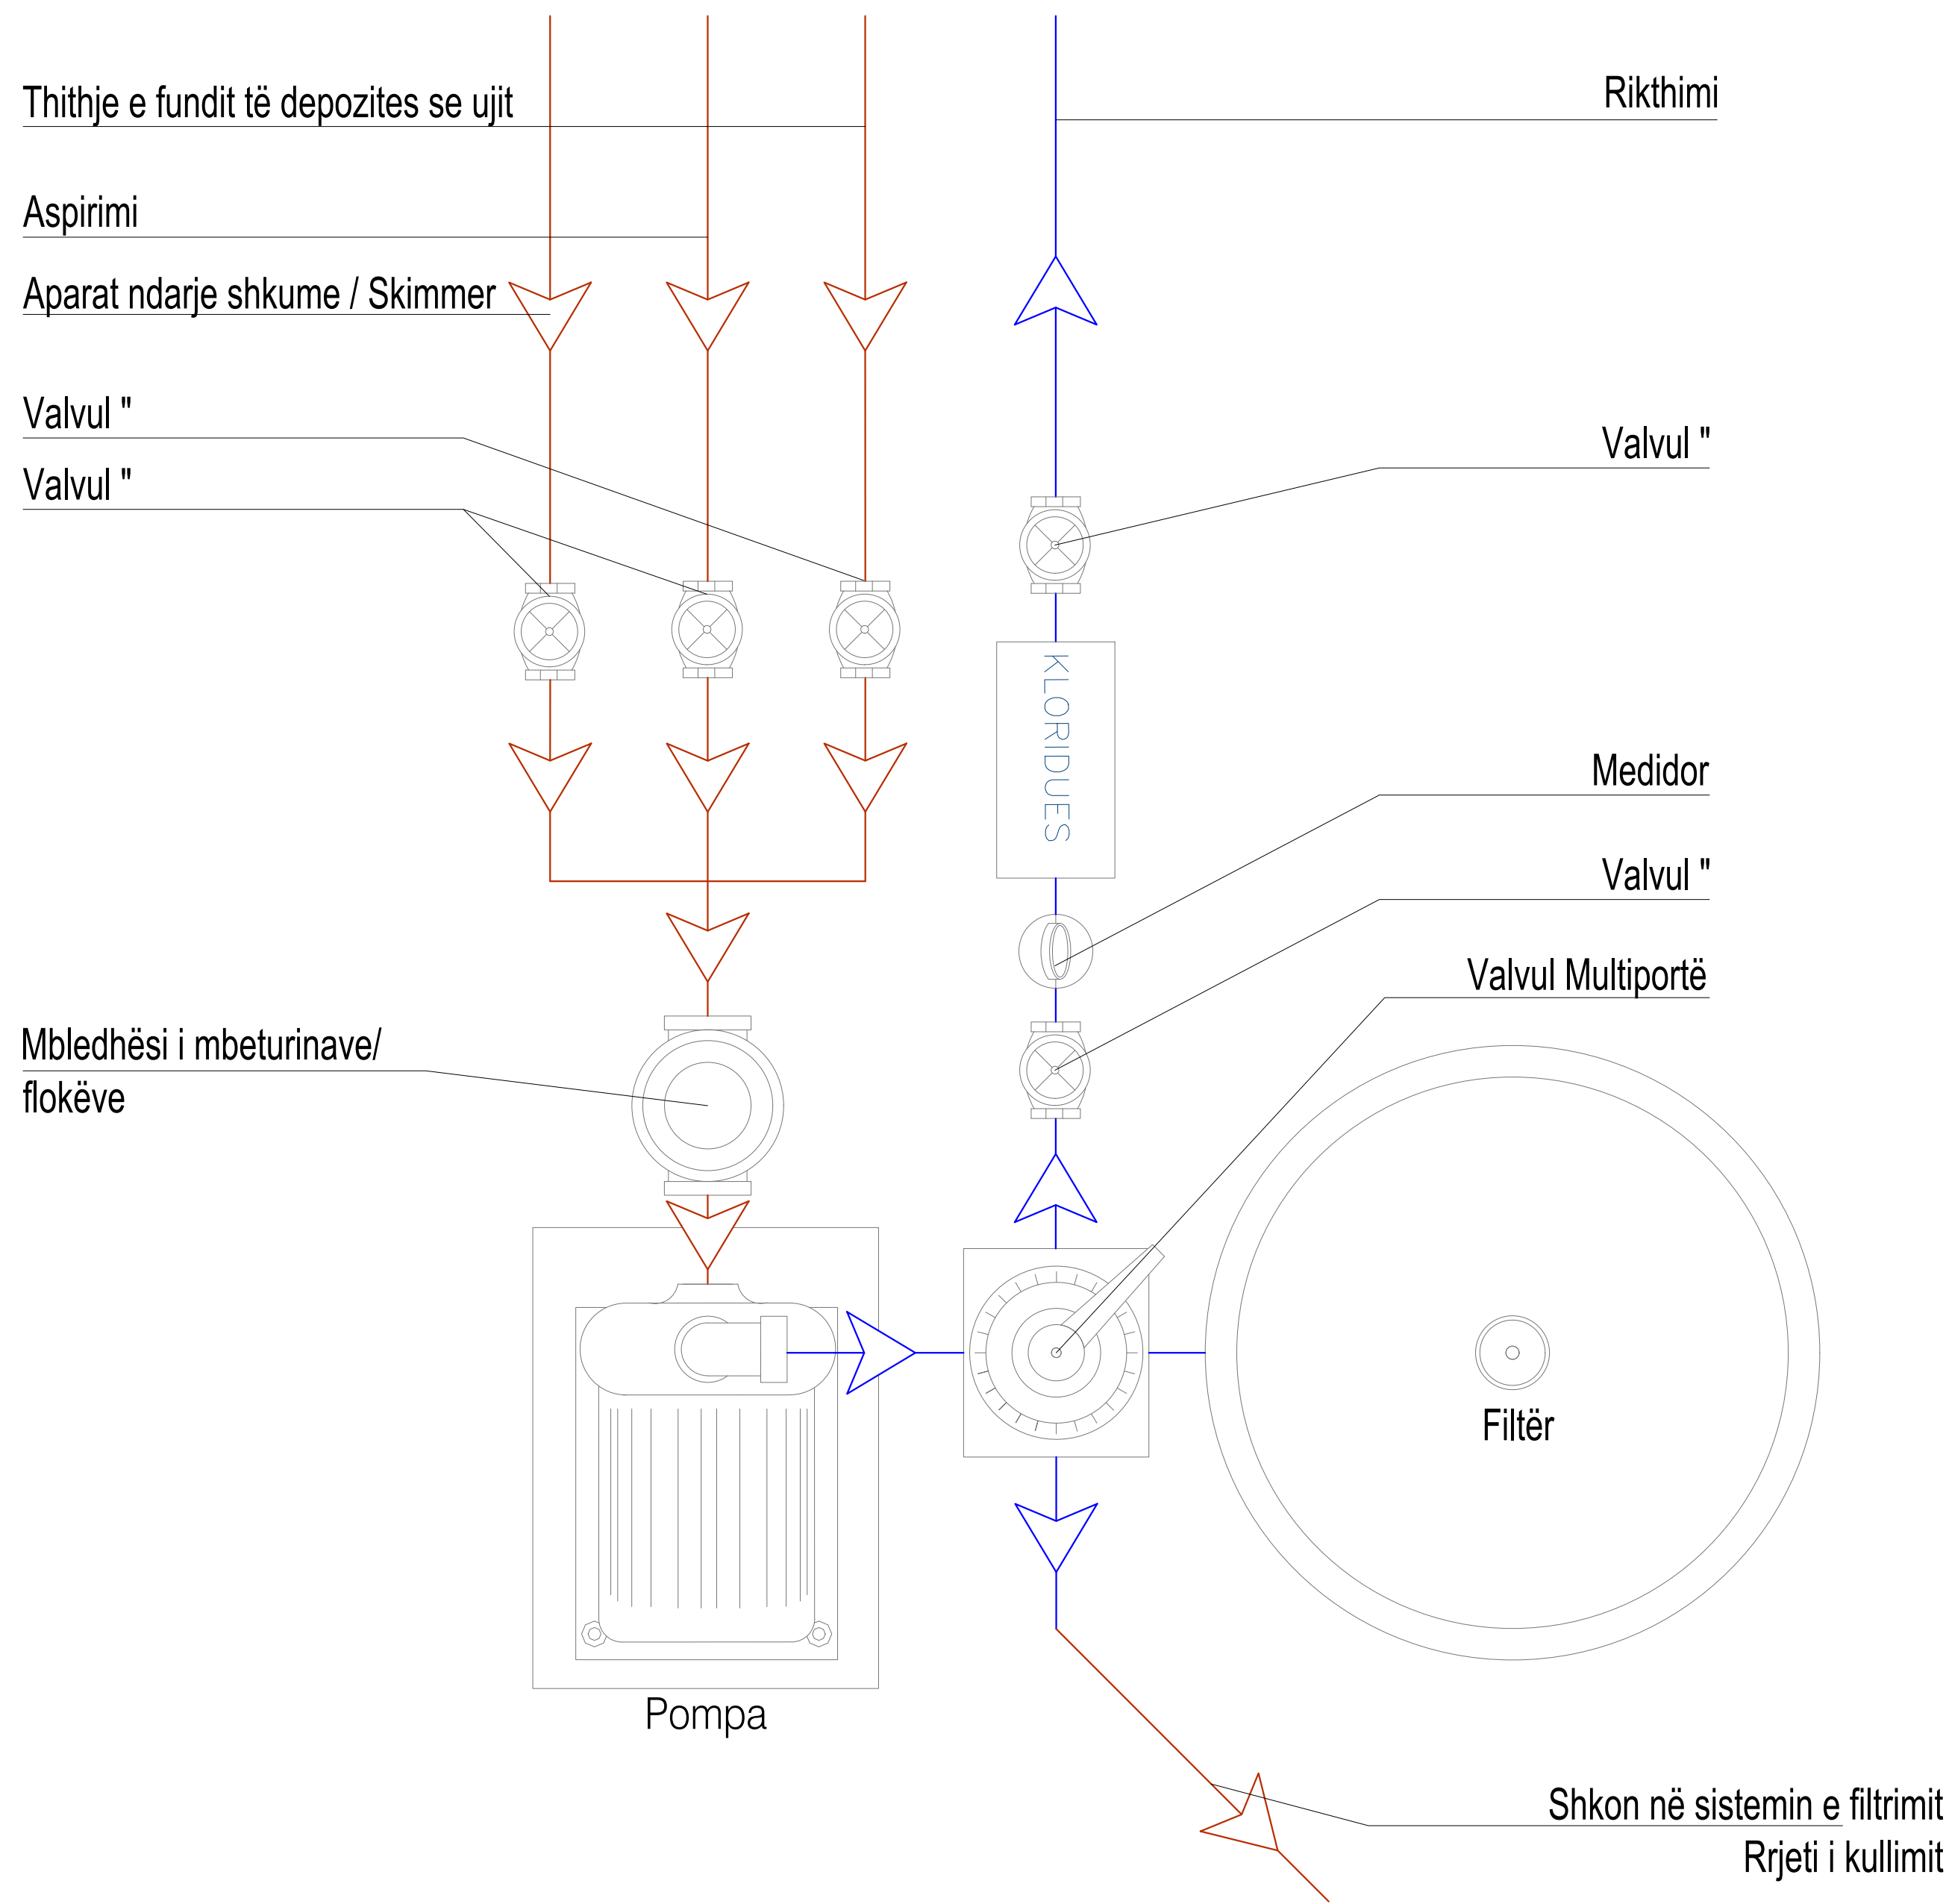


PLAN

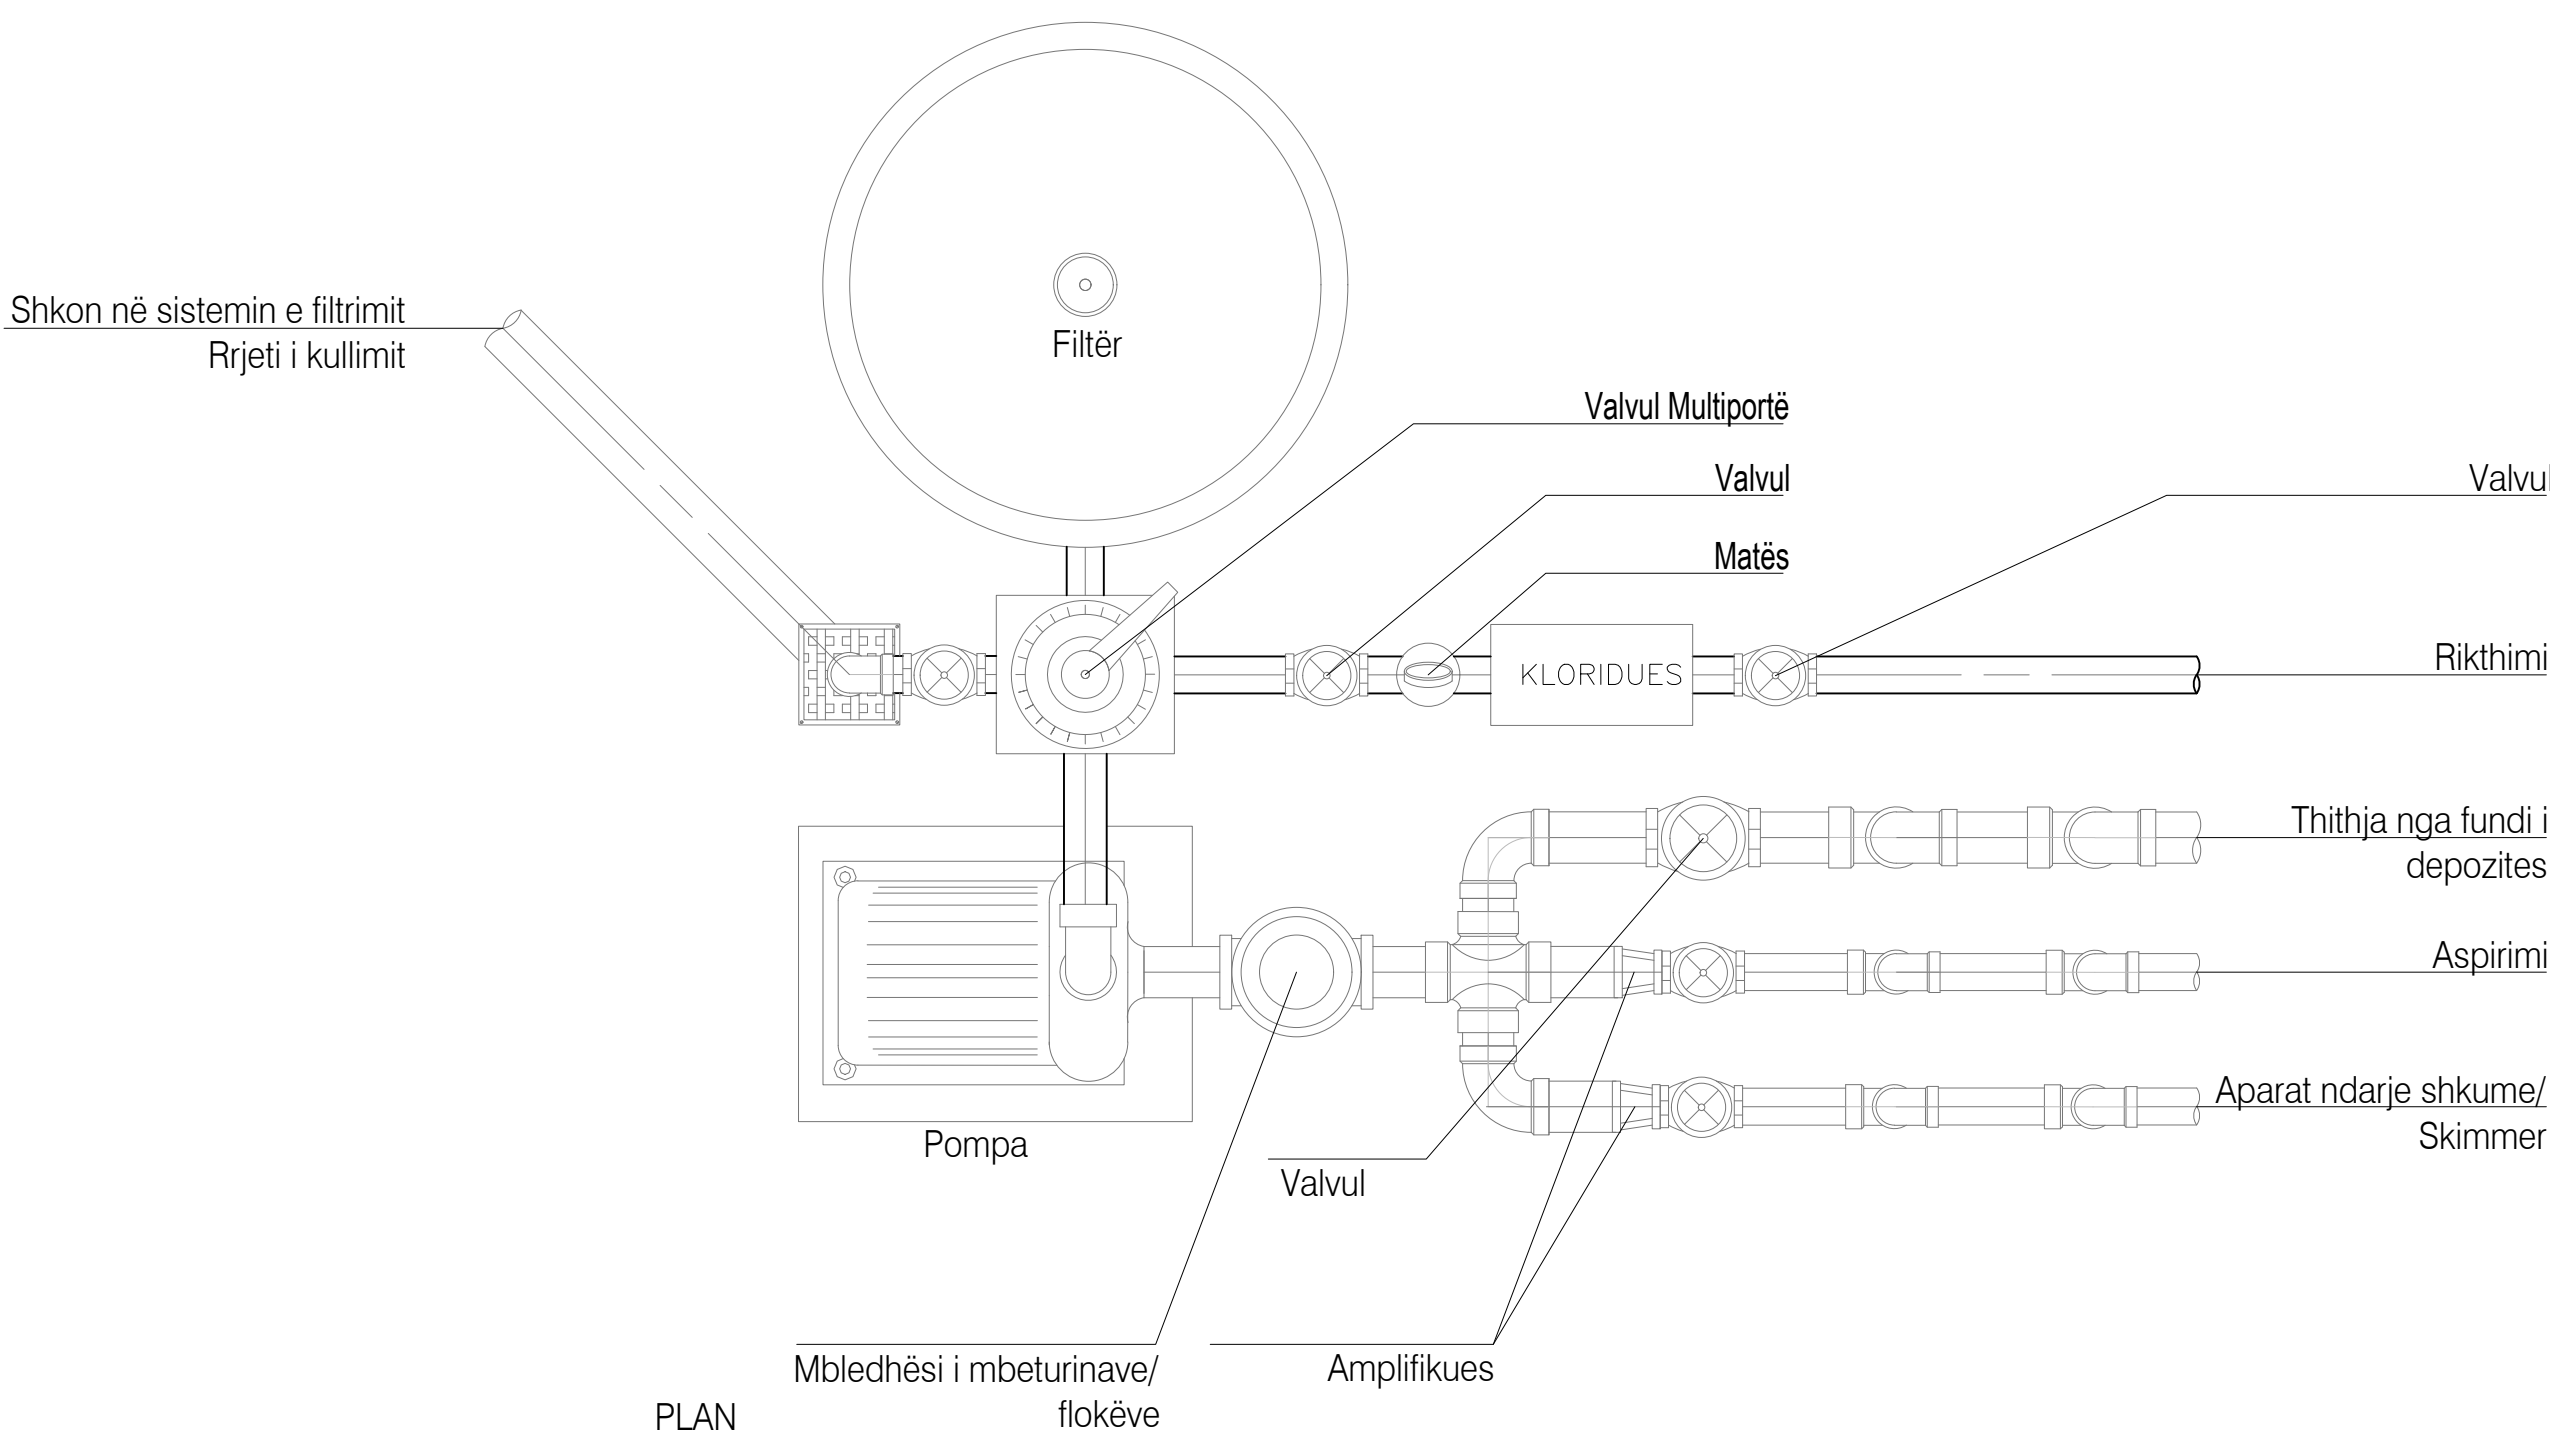


PRERJE

Sistemi i lirim të vakumit

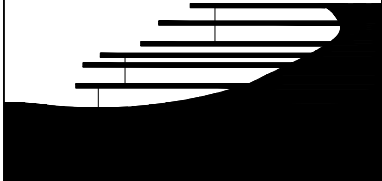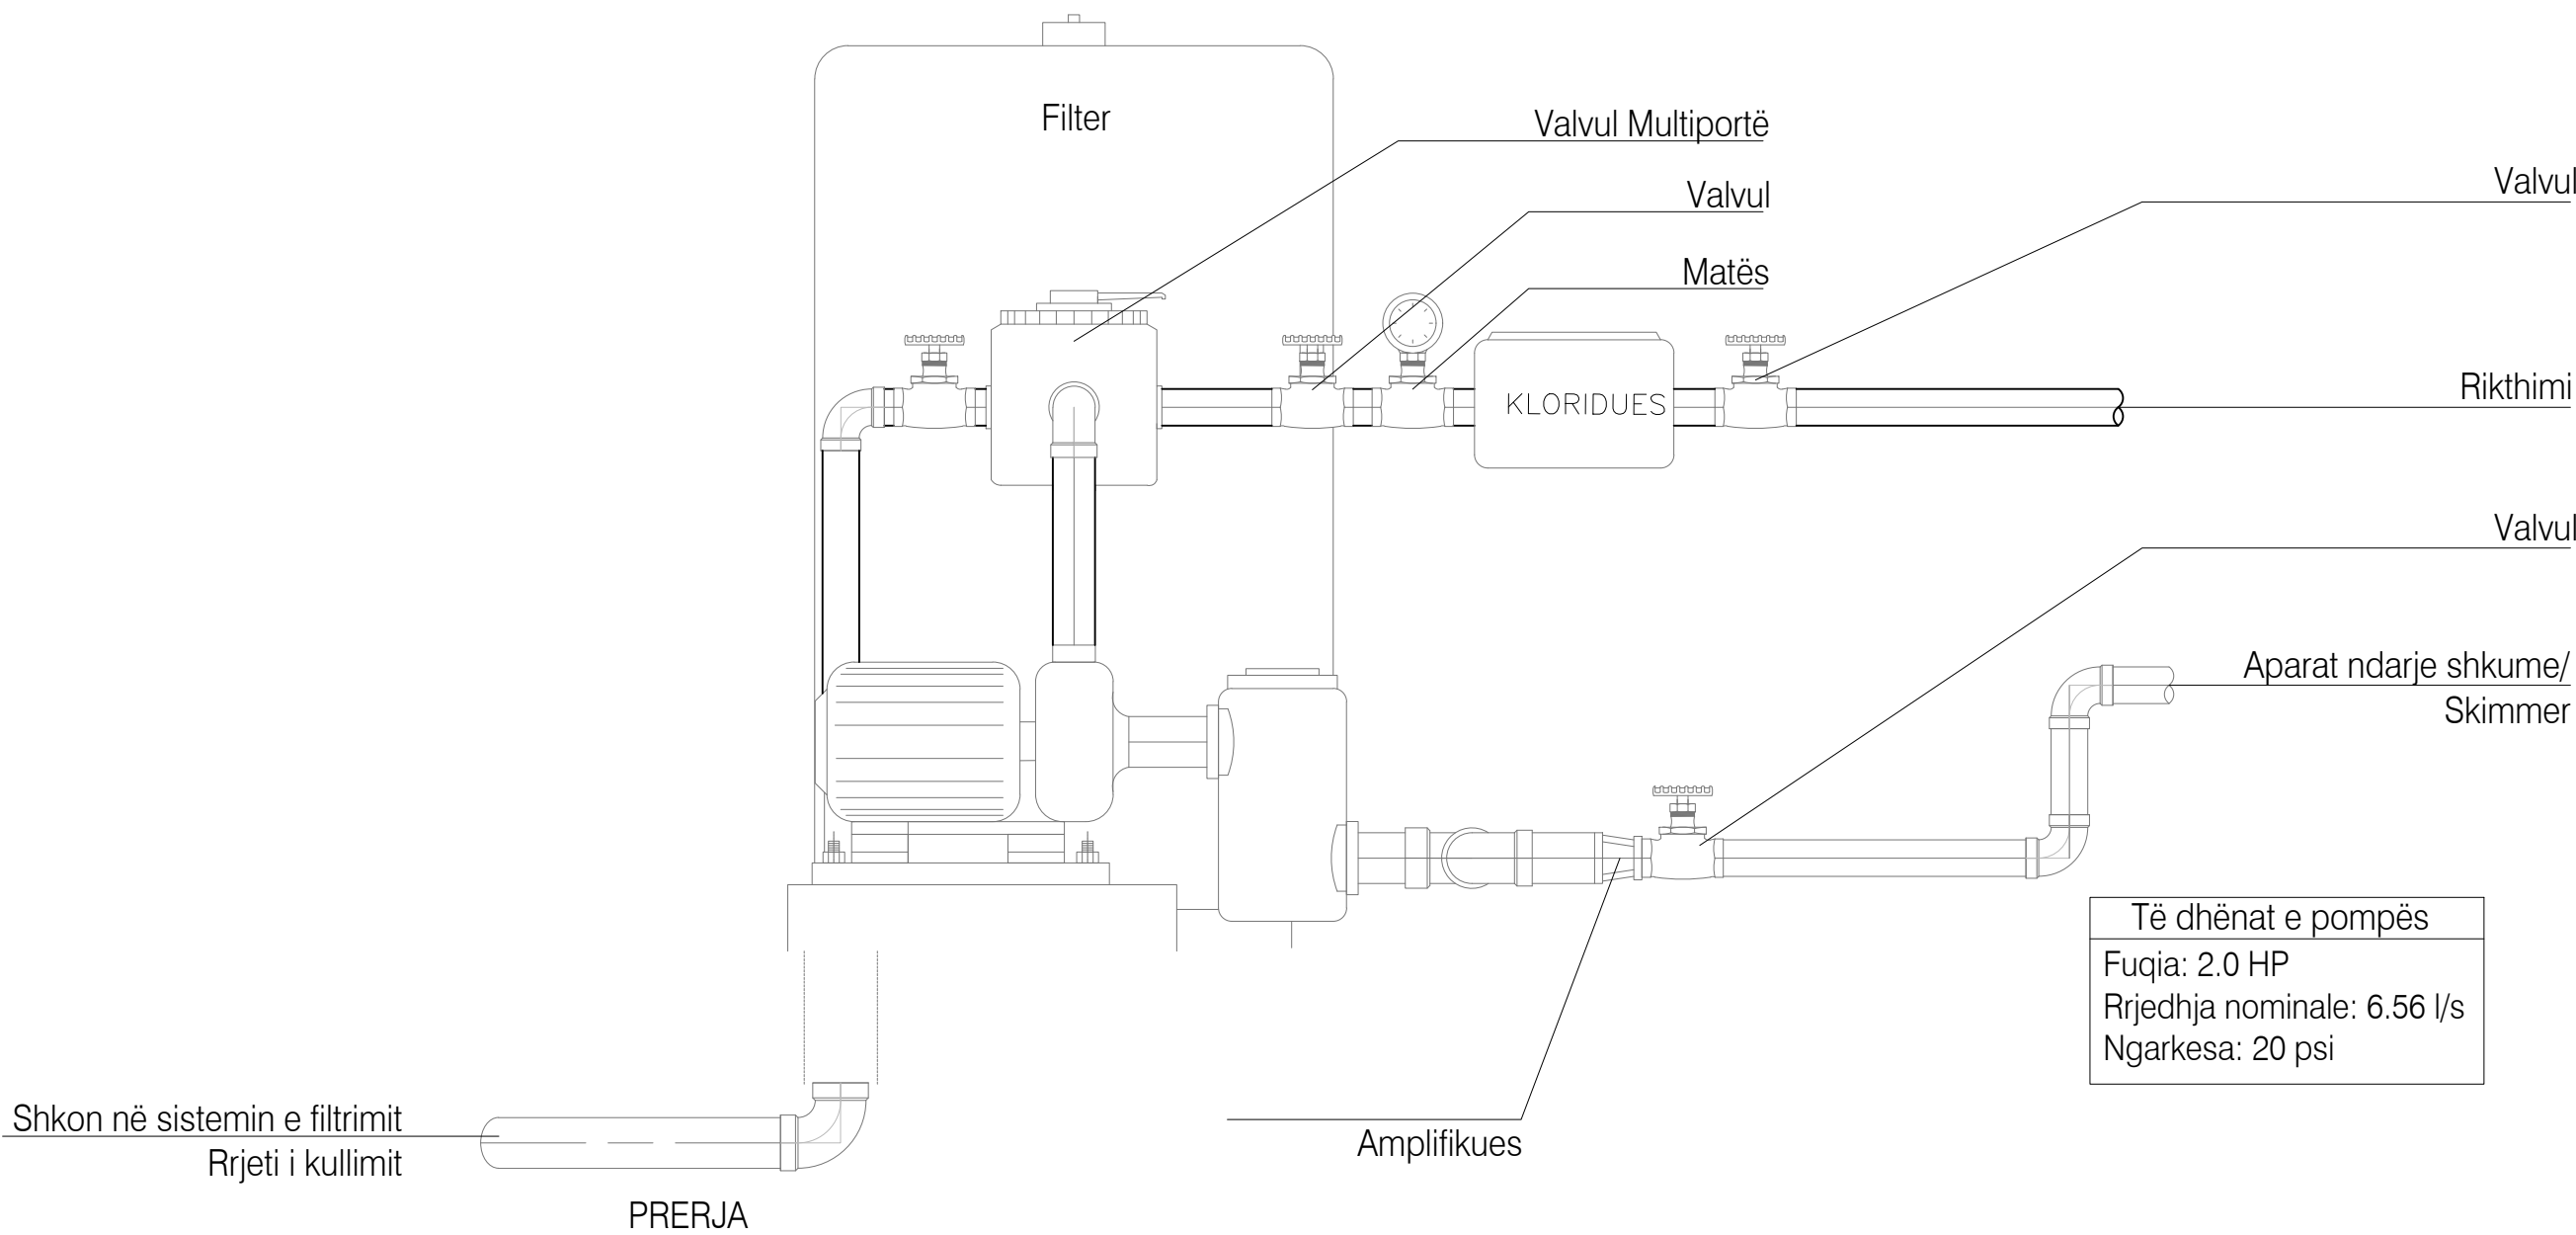


POLI I SARANDES

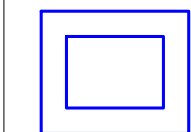

Pika kryesore e furnizimit me uje

Tubi i ujit

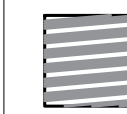

zona e vendosjes se pompes

Parashtetë	
Projektet	
Arkitet	E. BEJLERI
Arkitet	I. BEJLERI
Arkitet	K. DEMAJ
Arkitet	I. DIBRA
Konstruktor	
Ing. Elektrik	
Ing. Hidroteknik	
Ing. Mekanik	
Detaj i furnizimit te pishines me uje	

SHALLA	A102
1:20	



SISTEMI I VADITJES

OBJEKTI: Sherbime konsulence per Hartimin e Projektit Teknik per nderhyrjen:"Investime per transformimin e aseteve publike me potencial zhvillimi ne modele te standartit me te larte te zhvillimit, Loti 3 "Poli i Zhvillimit Turistik ne Sarande", Bashkia Sarande"



POLI I SARANDES

Shënim

Projekt	
Arkitet	P. KAJMAKU
Arkitet	E. BEJLERI
Arkitet	I. BEJLERI
Arkitet	K. DEMAJ
Arkitet	I. DIBRA
Konstruktor	M. HALILAJ
Ing. Elektrik	V. HOXHA
Ing. Hidroteknik	E. CANO
Ing. Mekanik	D. BUZI
Ing. Gjeodet	TH. CARKA
	V.00
SHKALLA	



POLI I SARANDES

Shenime


SISTEMI I VADITJES




SHKALLA
1:1000



SON

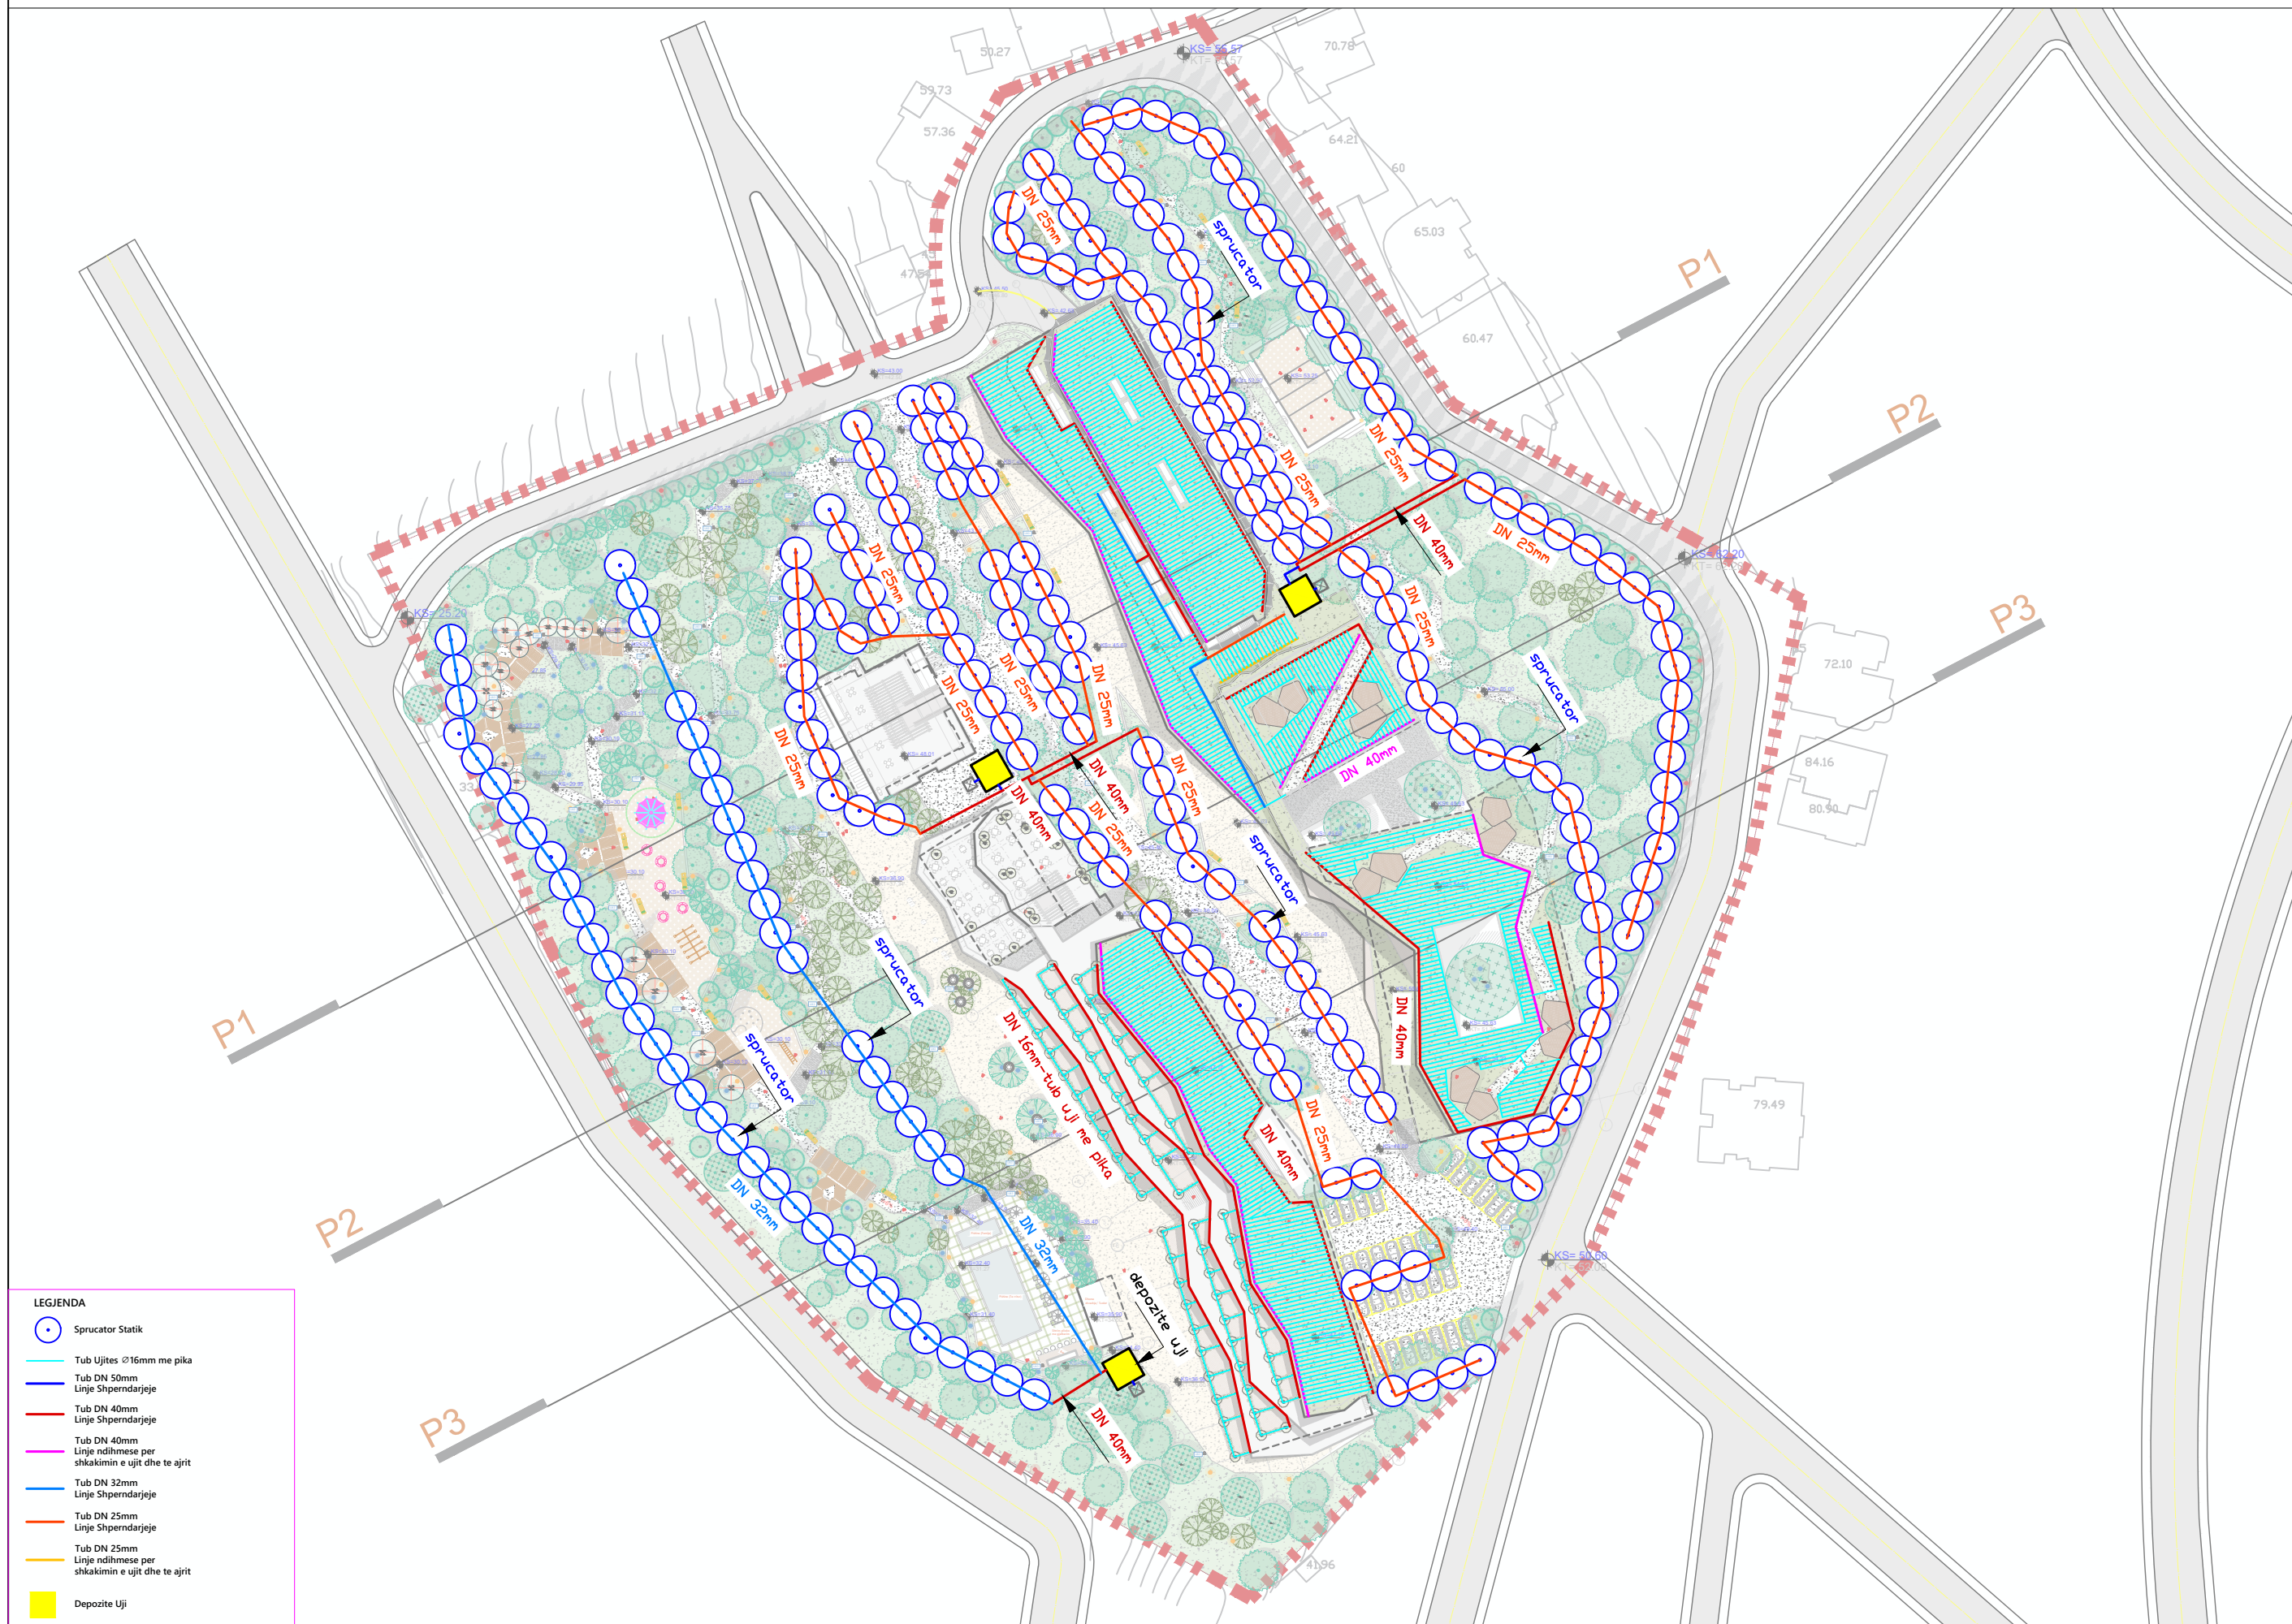

SISTEMI I VADITJES ME PIKE, SHKOLLA + PALESTRA

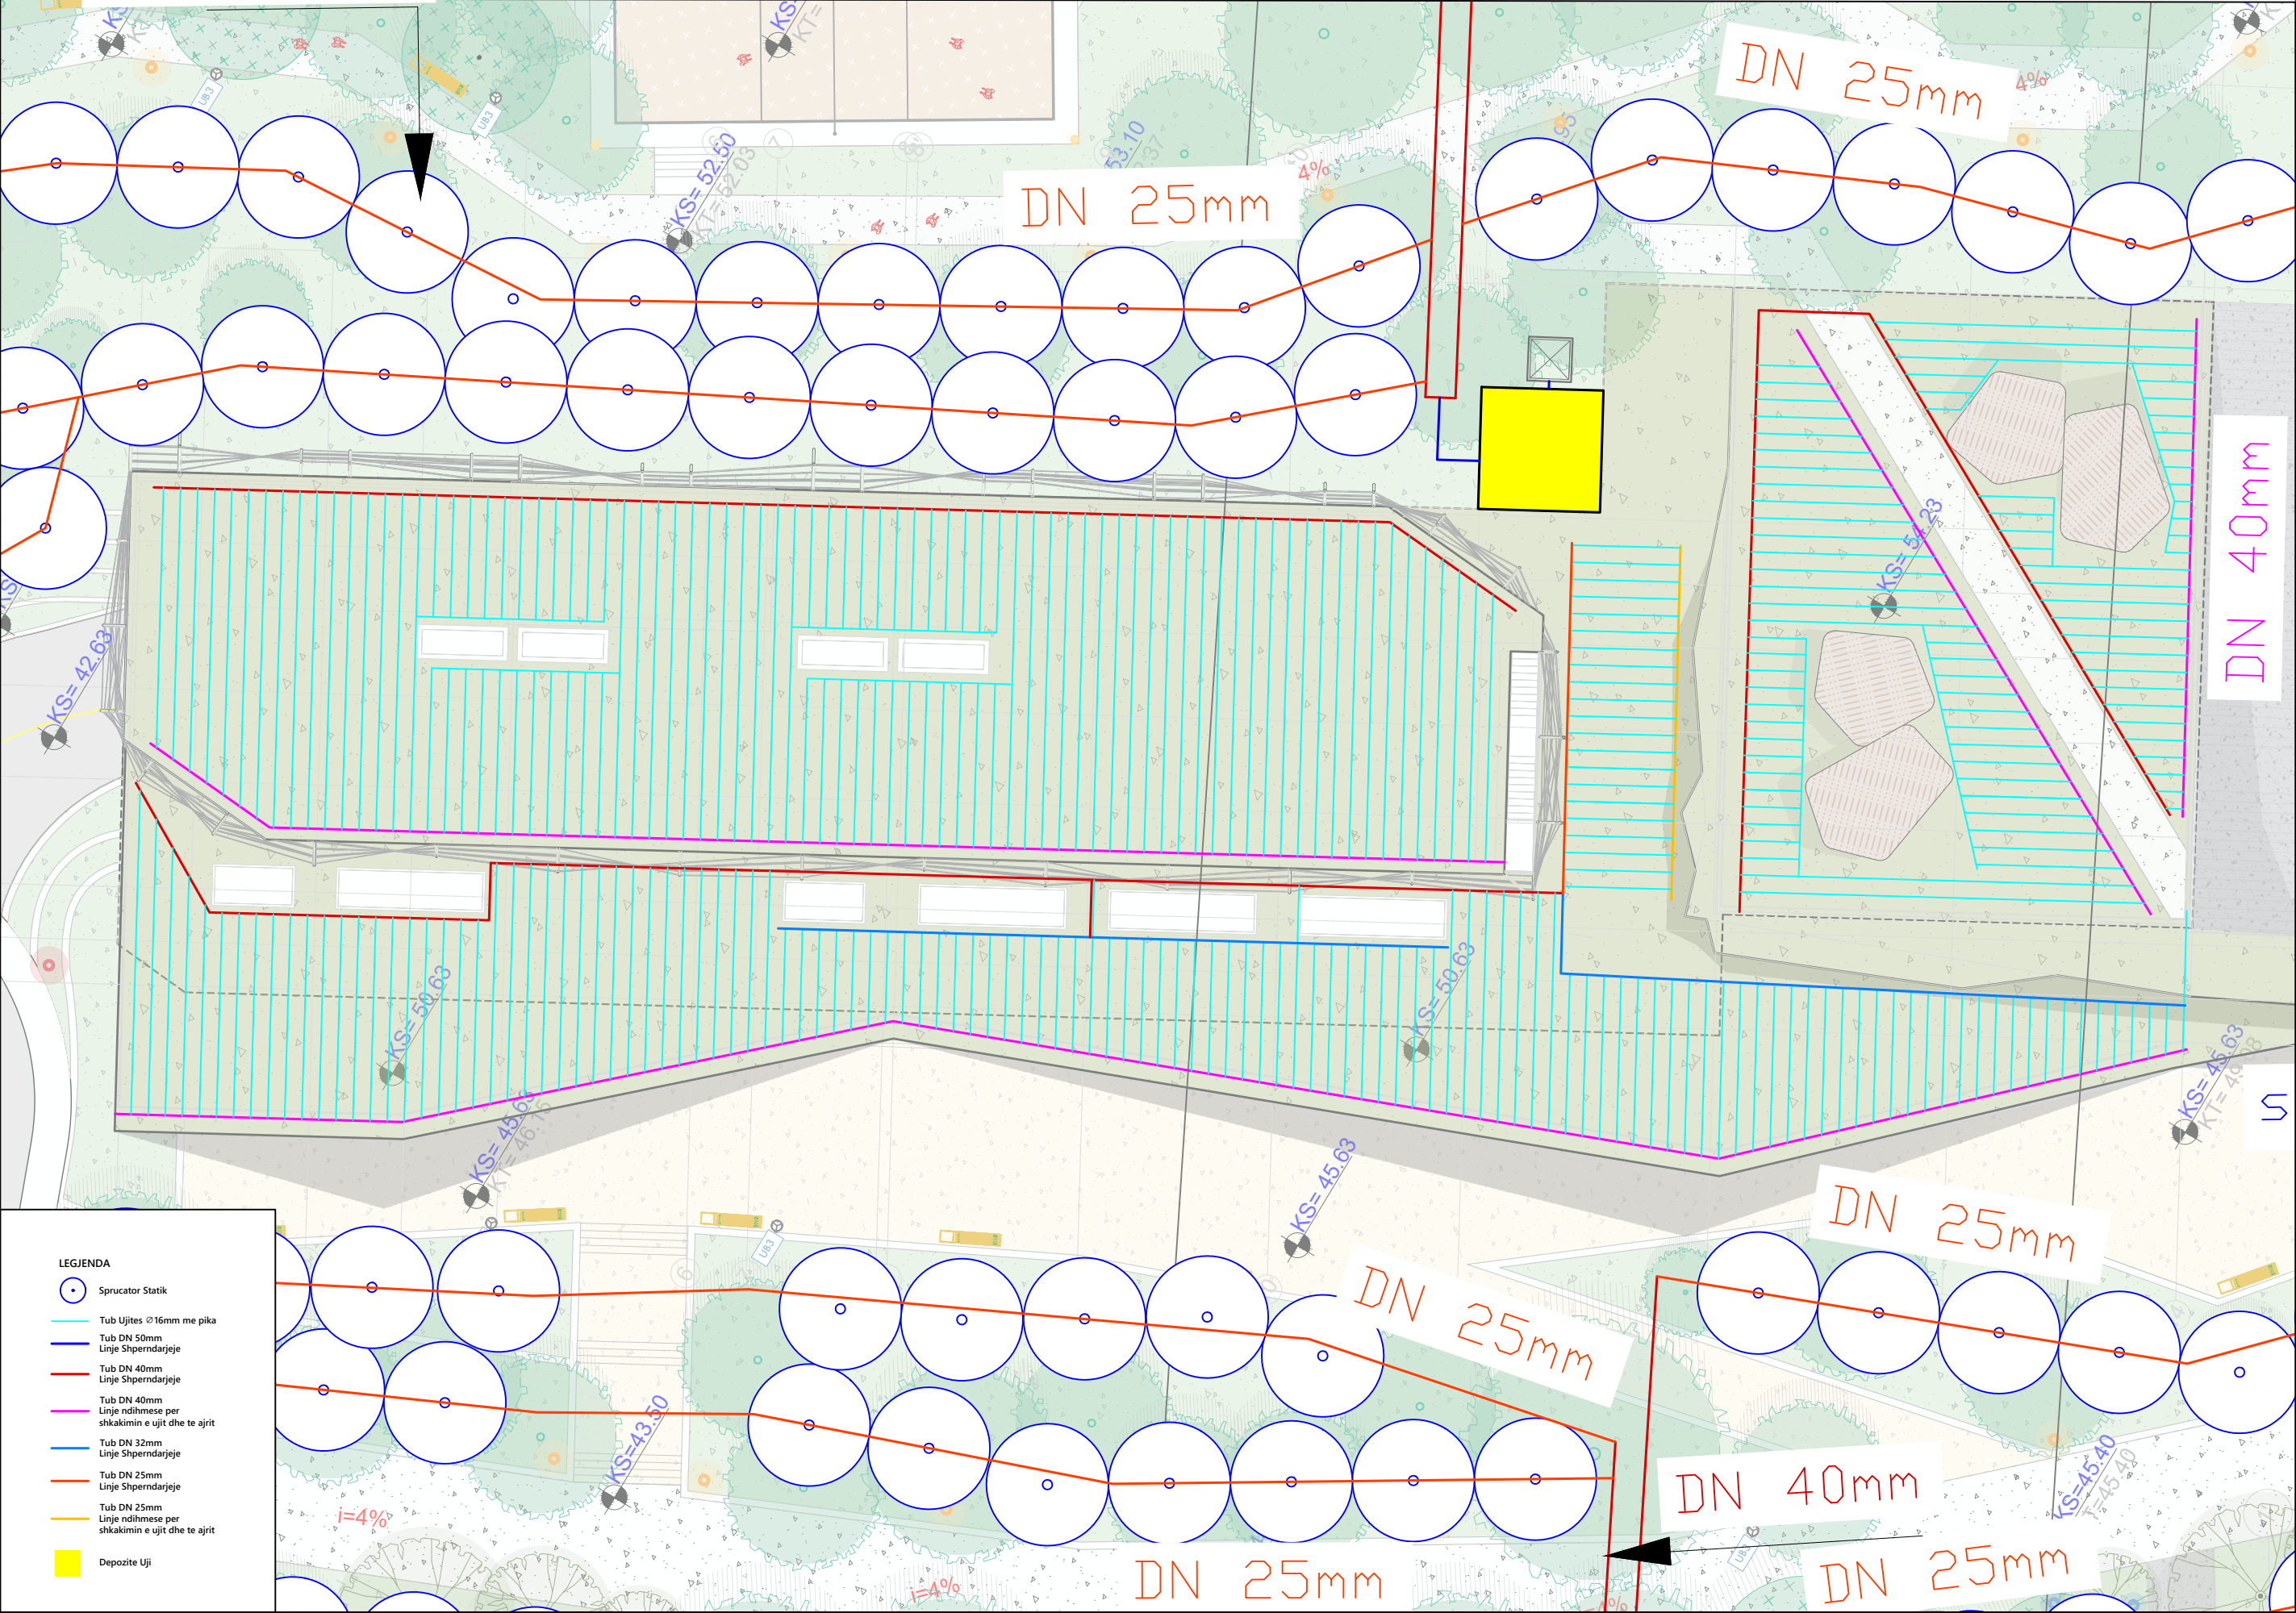

LEGJENDA

- Sprucator Statik
- Tub Ujites Ø16mm me pika
- Tub DN 50mm Linje Shperndarjeje
- Tub DN 40mm Linje Shperndarjeje
- Tub DN 40mm Linje ndihmese per shkakimin e ujit dhe te ajrit
- Tub DN 32mm Linje Shperndarjeje
- Tub DN 25mm Linje Shperndarjeje
- Tub DN 25mm Linje ndihmese per shkakimin e ujit dhe te ajrit
- Depozite Uji

POLI I SARANDES

Shiritine

Projektoi	P. KAJMAKU
Arkititekt	E. BEJLERI
Arkititekt	I. BEJLERI
Arkititekt	K. DEMAJ
Arkititekt	I. DIBRA
Konstruktor	M. HALILAJ
Ing. Elektrik	V. HOXHA
Ing. Hidroteknik	E. CANO
Ing. Mekanik	D. BUZI
Ing. Gjeodet	TH. CARKA

SISTEMI I VADITJES, SHKOLLA+PALESTRA


V.02

SHKALLA 1:200

Shēnime



SON

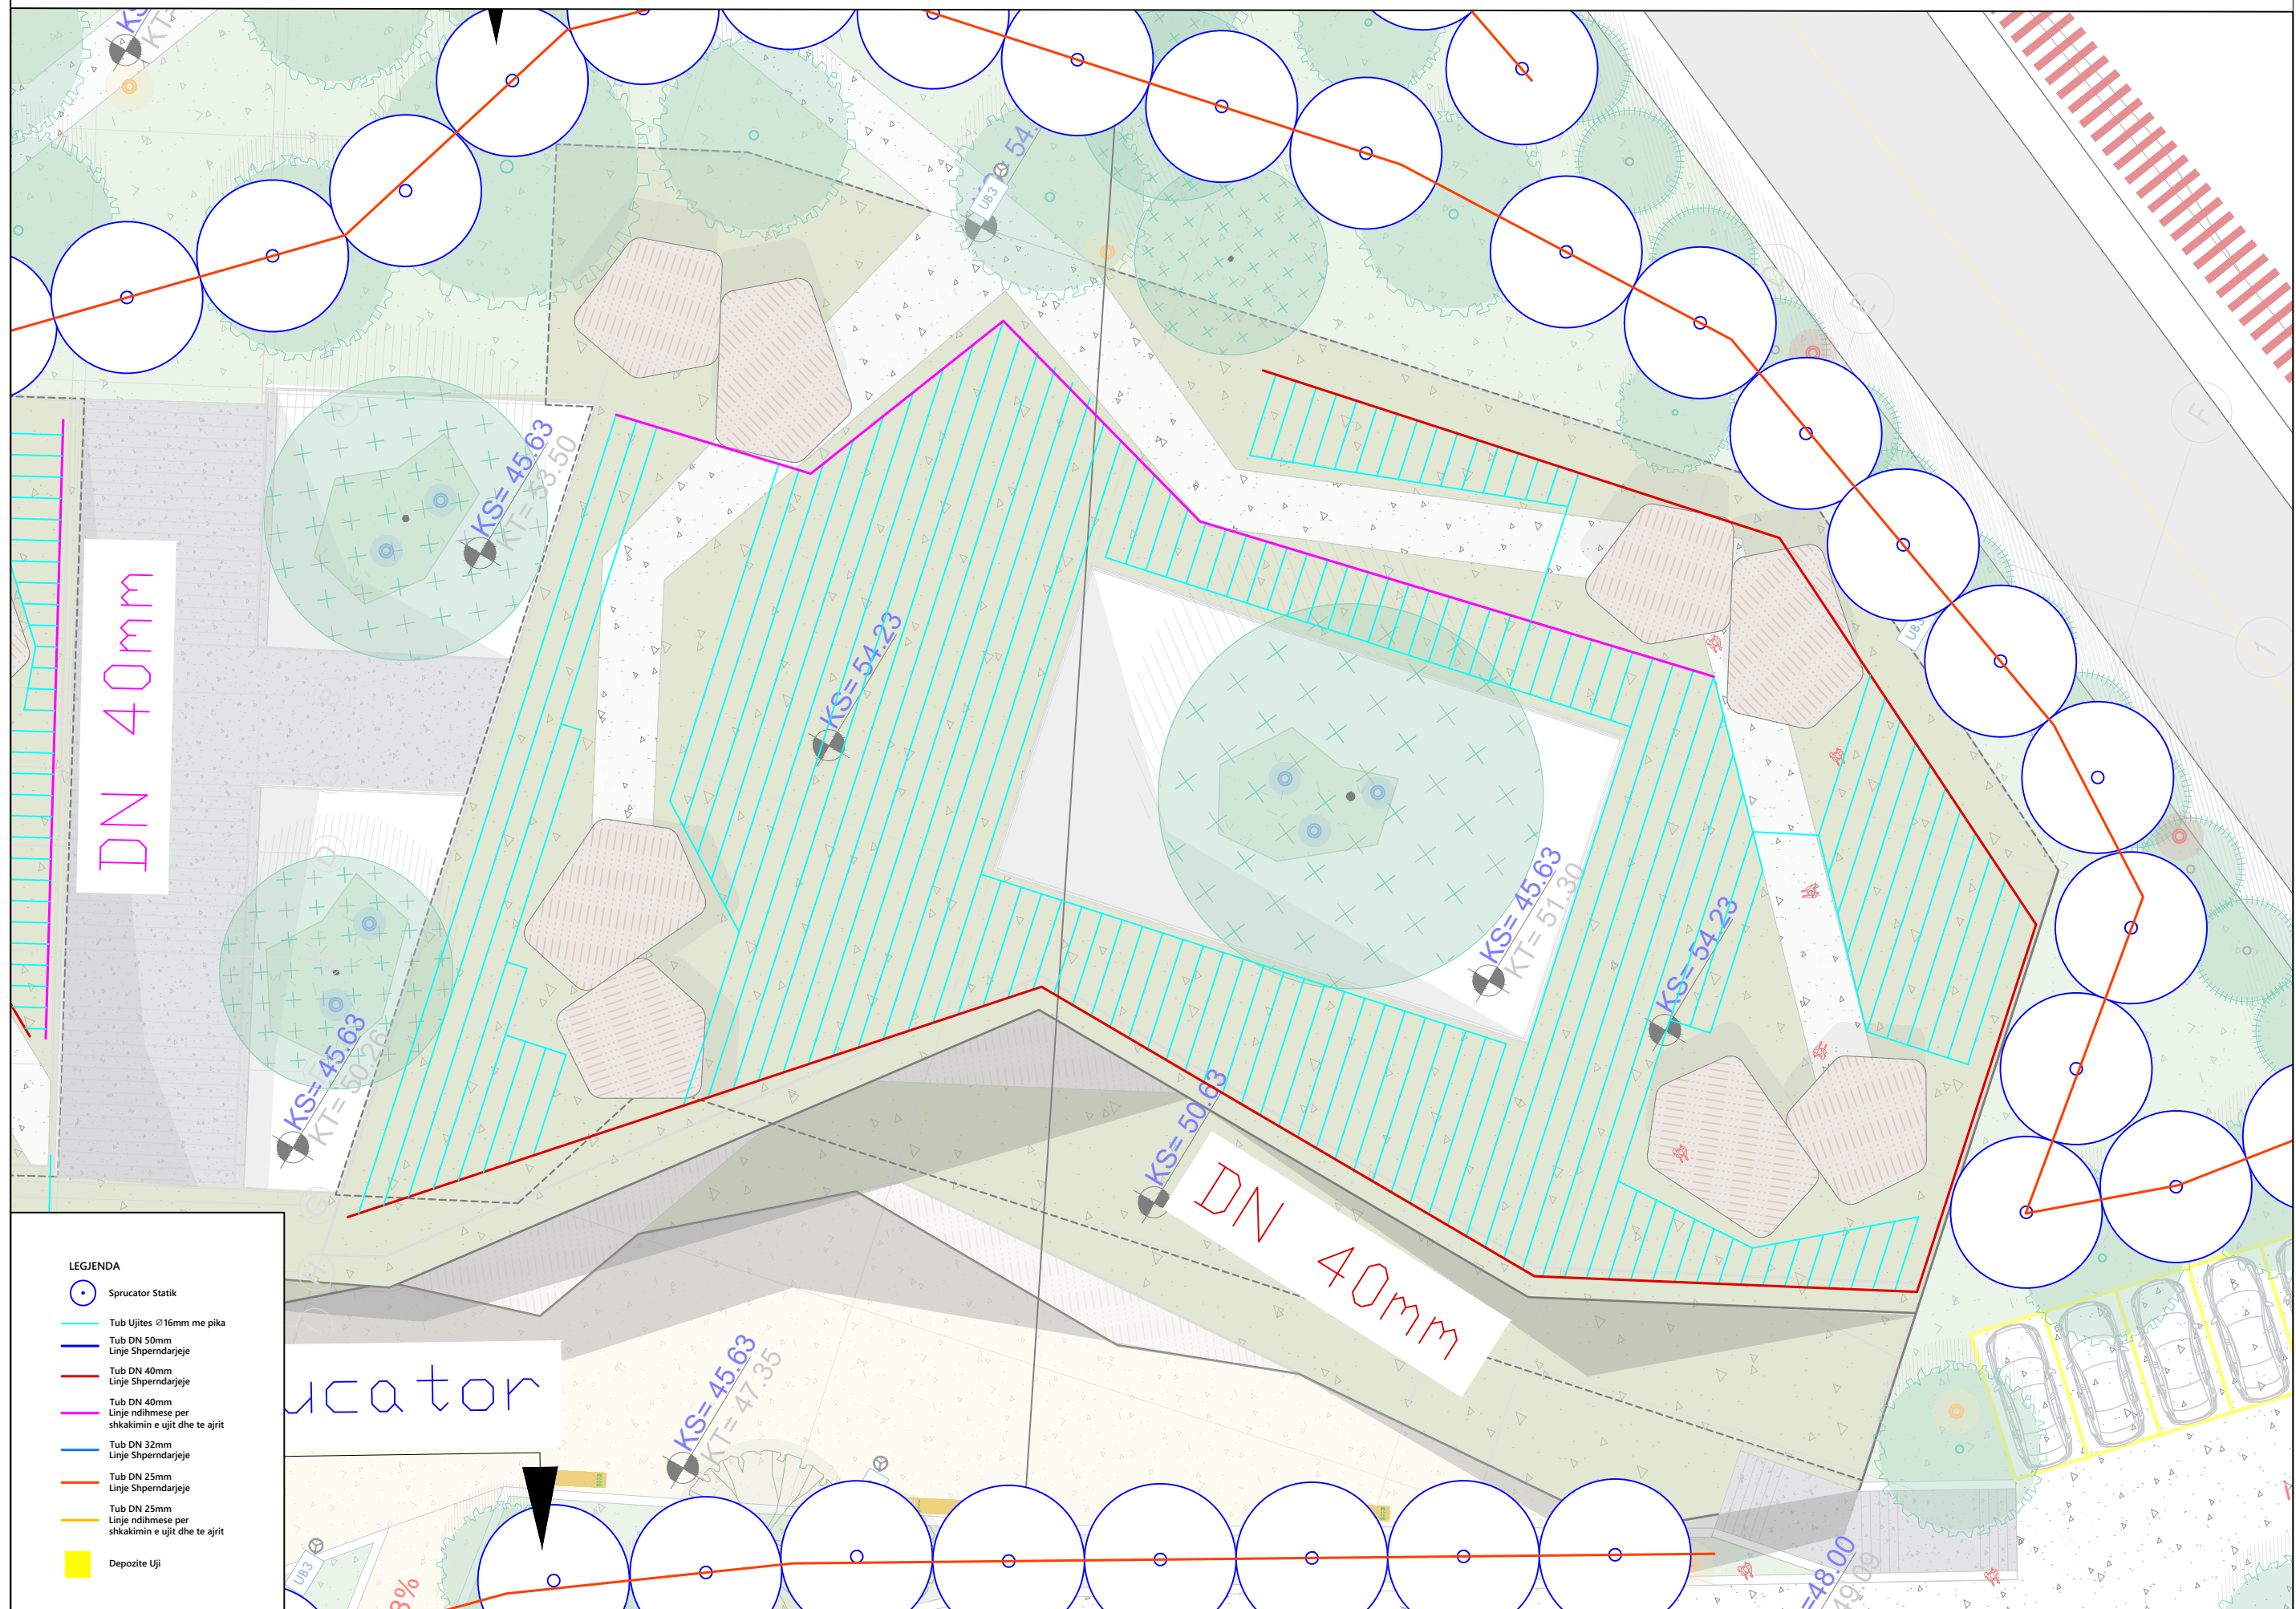


DETAJE TE SISTEMIT TE VADITJES



POLI I SARANDES


Shënim

SISTEM UJITJE ME PIKA

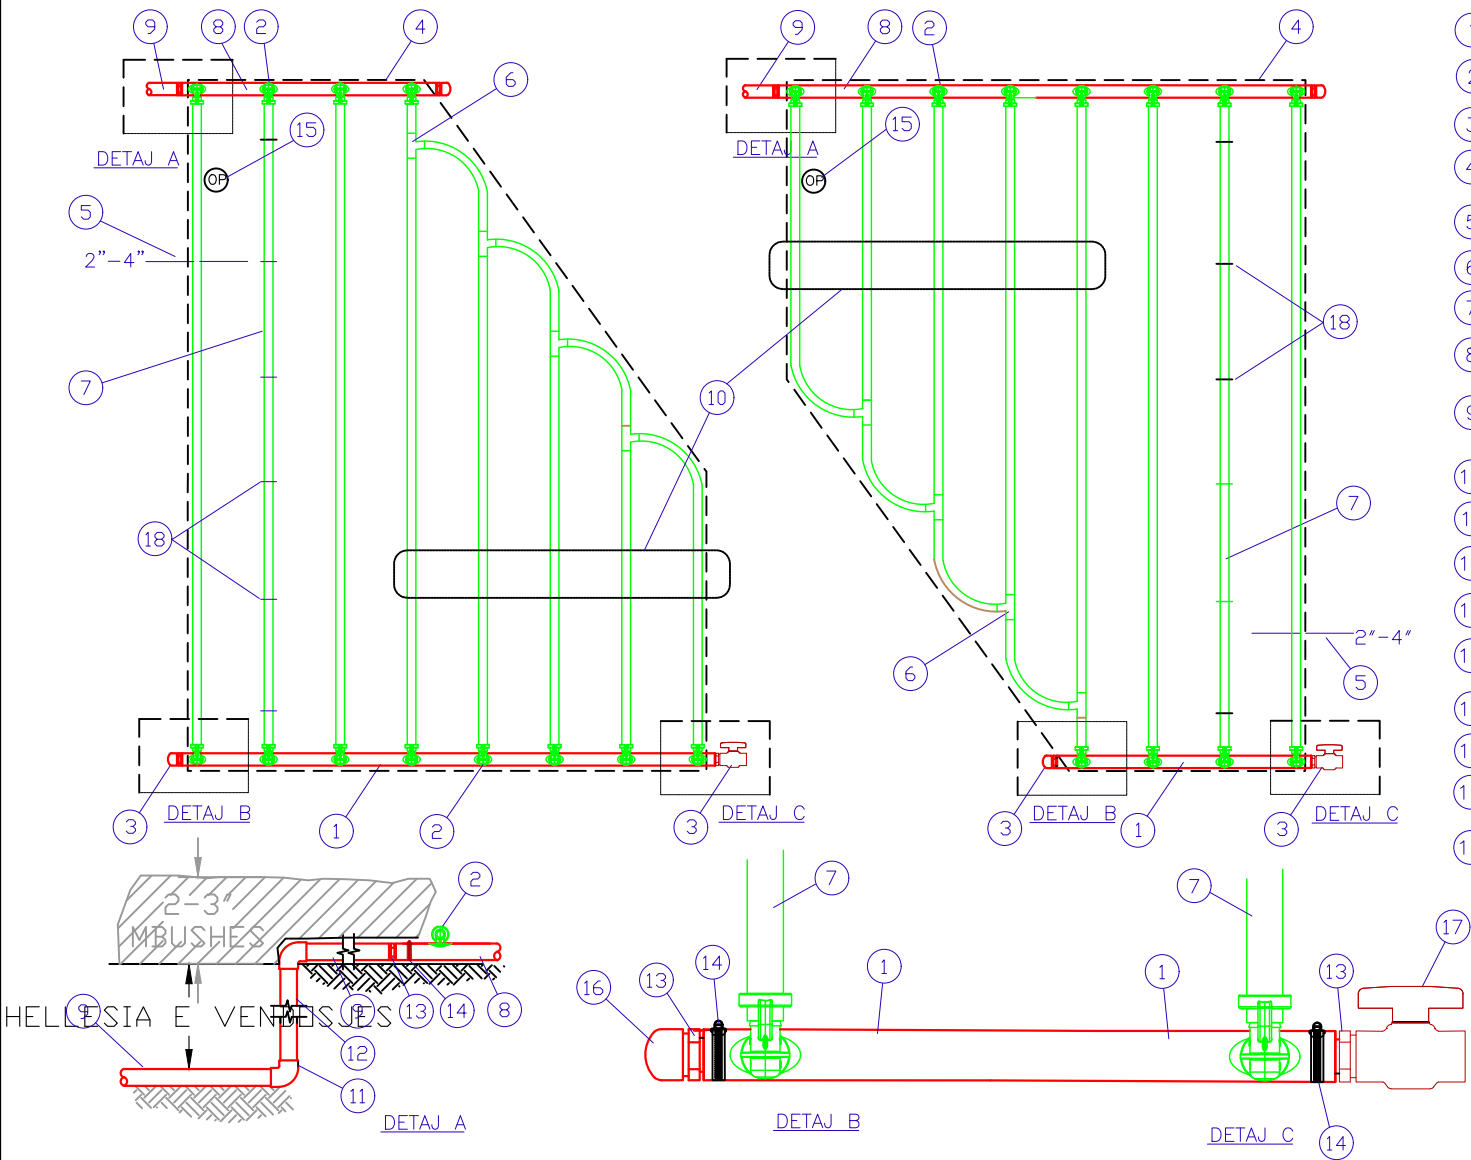

- 1 LINJA NDIHMESE PER SHKARKIMIN E UJIT DHE AJRIT
- 2 MANIKOTE E PARAINSTALUAR
- 3 PIKE SHKARKIMI ME VALVUL
- 4 PERIMETRI I ZONES SE UJITJES
- 5 PERIMETRI I LINJAVE ME PIKA
- 6 TI
- 7 LINJE SHPERNDARJE ME PIKA
- 8 LINJA SHPERNDARJES
- 9 LINJA E FURNIZIMIT
- 10 LINJE HORIZONTALE
- 11 BRRYL
- 12 LINJE VERTIKALE
- 13 NIPELS
- 14 KAPESE INOKSI
- 15 INDIKATOR I PUNES
- 16 KAPAK ME FILETIM
- 17 VALVUL SHKARKIMI
- 18 DISTANCA E DALJES SE UJIT

SHENIME:
1. DISTANCAT MIDIS RRESHTAVE DHE DALJEVE TE UJIT DUHET TE KOTROLLOHEN NE BAZE TE TIPIT TE DHEUT, MATERIALIT TE MBJELLE, NIVELIT TE TOKES DHE MATERIALEVE TE PRODHUESIT QE DO TE PERDOREN.
2. GJATESIA E LINJAVE TE SHPERNDARJES DUHET TE ZBATOHET SIPAS REKOMANDIMEVE TE PRODHUESIT.

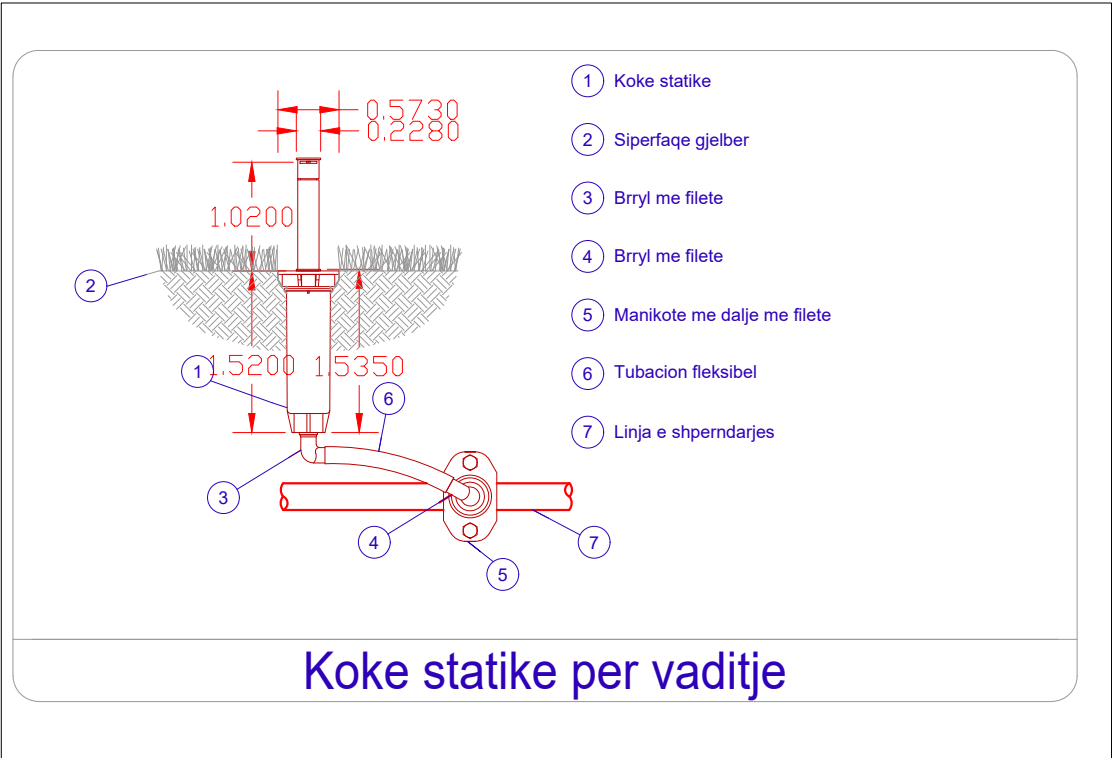

- 1 Koke statike
- 2 Siperfaqe gjelber
- 3 Brryl me filete
- 4 Brryl me filete
- 5 Manikote me dalje me filete
- 6 Tubacion fleksibel
- 7 Linja e shperndarjes

Koke statike per vaditje

Projektor	P. KAJMAKU
Arkitekt	E. BEJLERI
Arkitekt	I. BEJLERI
Arkitekt	K. DEMAJ
Arkitekt	I. DIBRA
Konstruktor	M. HALILAJ
Ing. Elektrik	V. HOXHA
Ing. Hidroteknik	E. CANO
Ing. Mekanik	D. BUZI
Ing. Gjeodet	TH. CARKA
DETAJE TE SISTEMIT TE VADITJES	
SHALLA 1:200	V.04

PROJEKTI I MBROJTJES NGA ZJARRI

Strukture
Hotelerie

OBJEKTI: Sherbime konsulence per Hartimin e Projektit Teknik per nderhyrjen: ”Investime per transformimin e aseteteve publike me potencial zhvillimi ne modele te standartit me te larte te zhvillimit, Loti 3 ”Poli i Zhvillimit Turistik ne Sarande”, Bashkia Sarande”

Shënime

Projektor	
Arkitekt	P. KAJMAKU
Arkitekt	E. BEJLERI
Arkitekt	I. BEJLERI
Arkitekt	K. DEMAJ
Arkitekt	I. DIBRA
Konstruktor	M.HALILAJ
Ing. Elektrik	V. HOXHA
Ing. Hidroteknik	E. CANO
Ing. Mekanik	D. BUZI
Ing. Gjeodet	TH. CARKA


SHKALLA	M.00
---------	------

POLI I SARANDES



SKEMA E EVAKUIMIT TE EMERGJENCES - KUOTA ±0.1


PLANIMETRIA E KATIT TE PARE SH.1:300
SKEMA E EVAKUIMIT TE EMERGJENCES

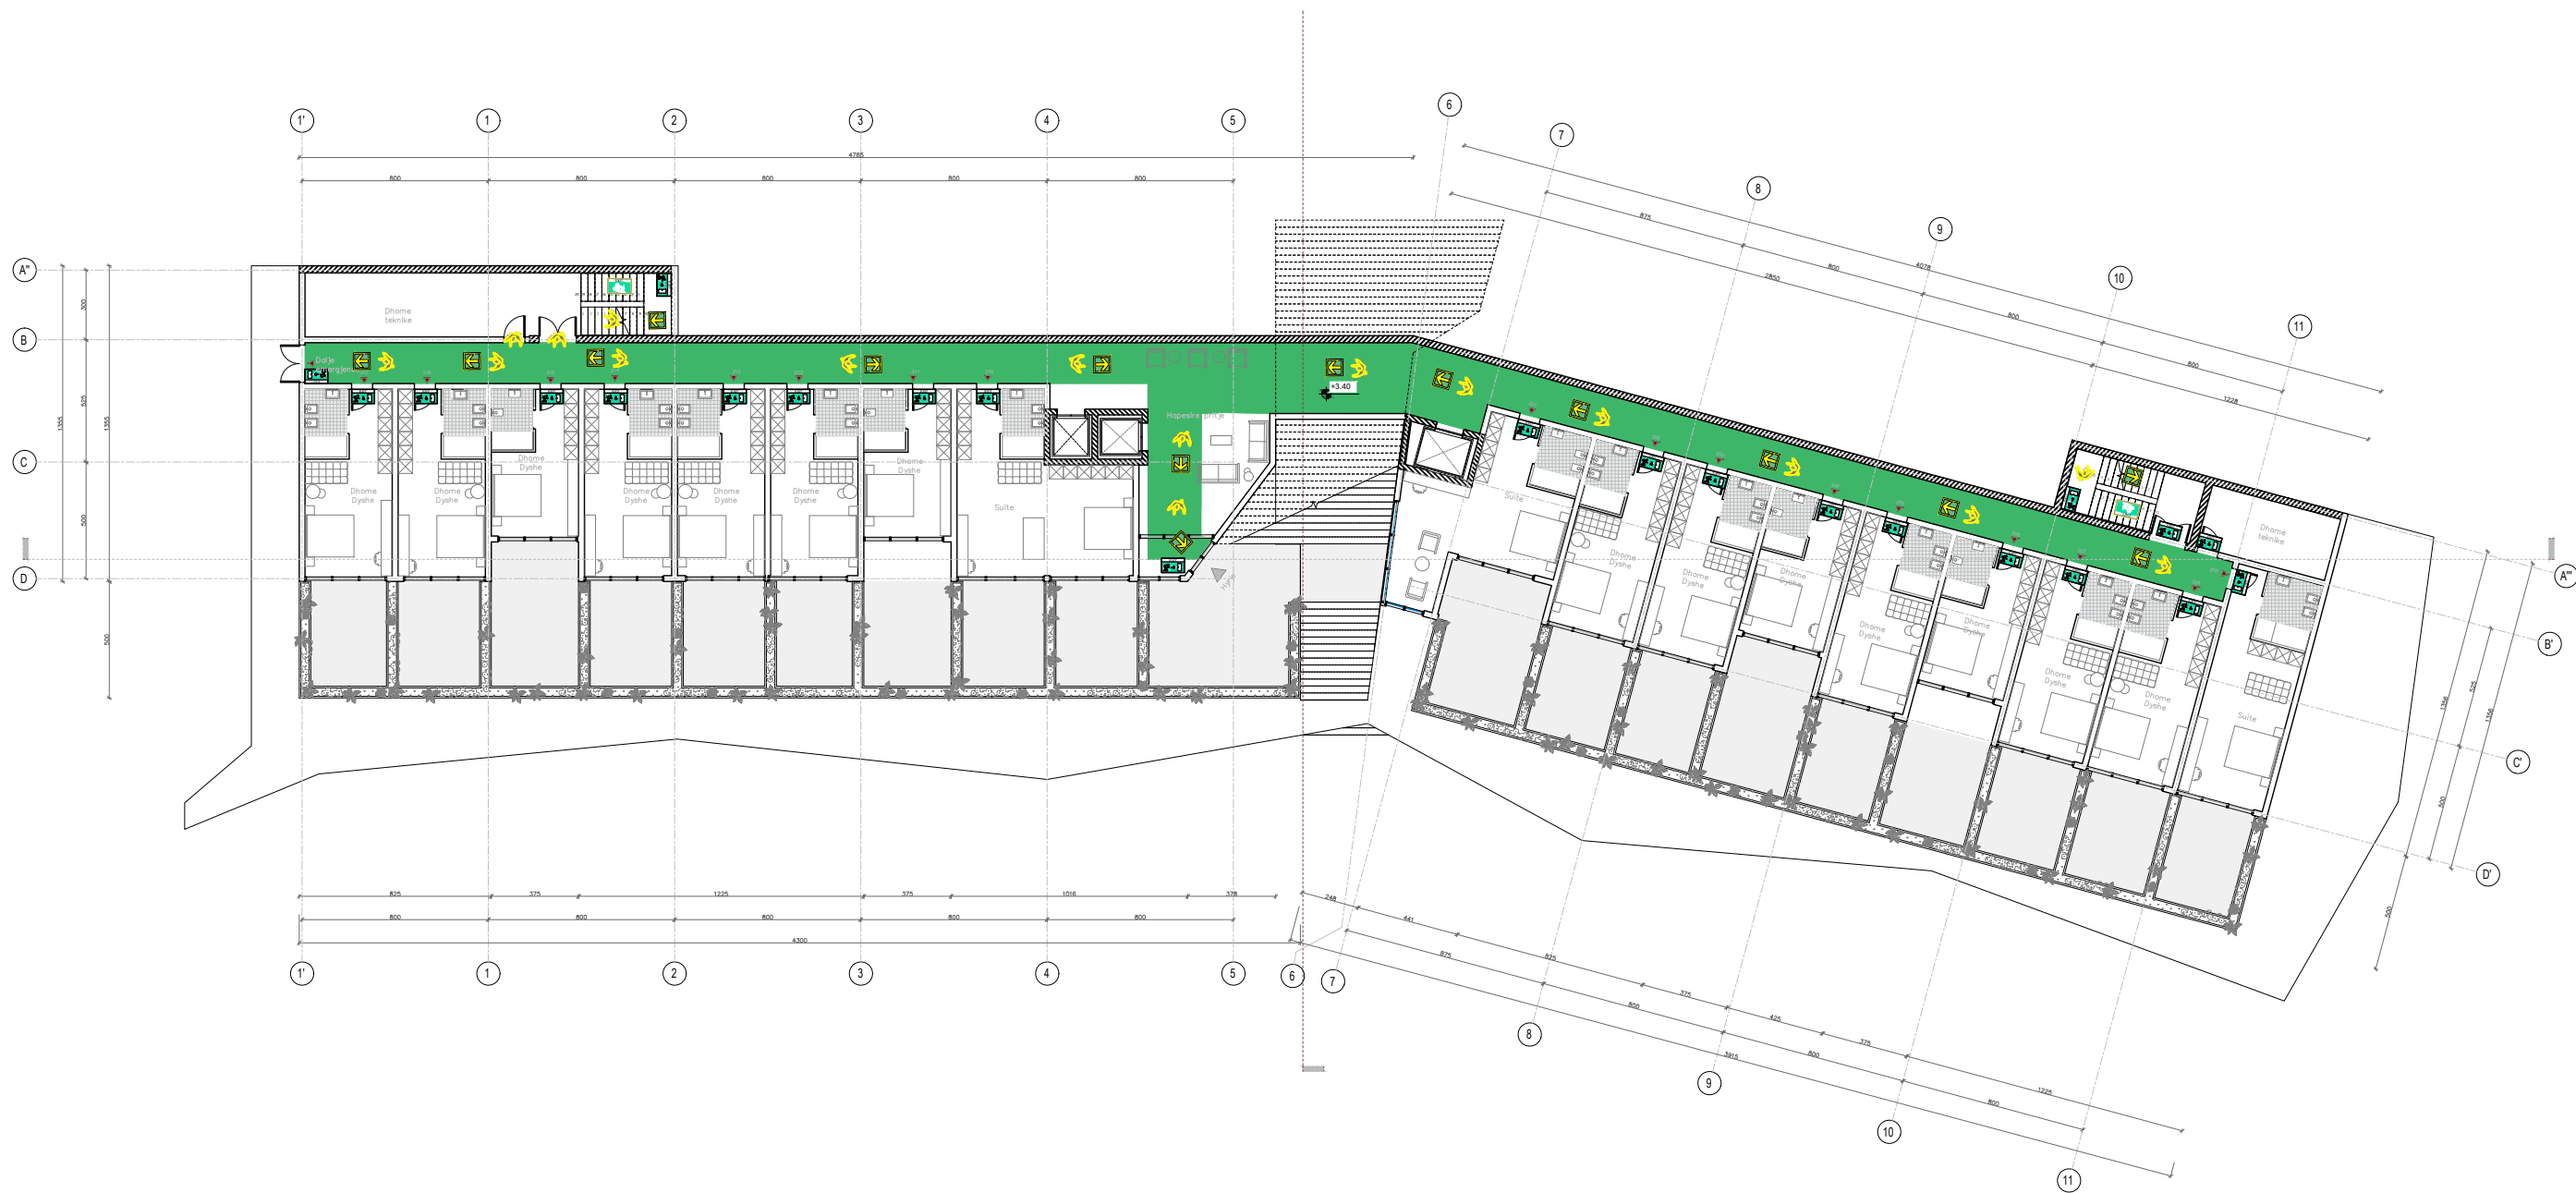

- LEGJENDA**
- DREJTIM LARGIMI
 - DALJE EMERGJENCE
 - SHKALLE LARGIMI NGA ZJARRI
 - INDIVID DUKE IU DREJTUAR
 - NDRICUES EMERGJENCE

SHENIM:
NE RASTE EMERGJENCE PERDORNI SHKALLET PER TE ZBRITUR
SHTYPNI BUTONIN "ALARM ZJARR" OSE "BJERINI ZILES"
TELEFONONI 128

TABELE EMERGJENCE
MONTIM I VARUR

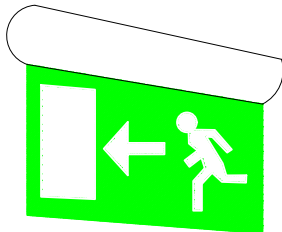

POLI I SARANDES

Shënime

Projektor	P. KAJMAKU
Arkitekt	E. BEJLERI
Arkitekt	I. BEJLERI
Arkitekt	K. DEMAJ
Arkitekt	I. DIBRA
Konstruktor	M.HALILAJ
Ing. Elektrik	V. HOXHA
Ing. Hidroteknik	E. CANO
Ing. Mekanik	D. BUZI
Ing. Gjeodet	TH. CARKA

SKEMA E EVAKUIMIT TE EMERGJENCES - KUOTA +3.40

SHKALLA 1:300	M.02
------------------	------

FONDI SHQIPTAR
I ZHVILLIMIT

A&E
ENGINEERING

SON