

PROJEKT MBROJTJES NGA ZJARRI
OBJEKT: "NDERTIM I MARKATES NE NJESINE ADMINISTRATIVE
MANEZ, BASHKIA DURRES"

ADRESA: RRUGA "E LIQENIT", NJËSIA ADMINISTRATIVE
MANEZ, DURRËS.

NDERTIM I MARKATES NE
NJESINE ADMINISTRATIVE
MANEZ, BASHKIA DURRES

BASHKIA DURRËS



"DREJTORIA E PROJEKTEVE
DHE INFRASTRUKTURES PUBLIKE

Ing. Lorenc Facja

Ark. Blanka Madhi

Ark. Jorida Muco

 FIKËSE ZJARRI ME PLUHUR /
POWDERED FIRE EXTINGUISHER

 DREJTIMI I EVAKUIMIT /
EVACUATION DIRECTION

 DREJTIMI I EVAKUIMIT /
EVACUATION DIRECTION

 DREJTIMI I EVAKUIMIT TË
SHKALLËVE /STAIR EVACUATION
DIRECTION

FAZA E PROJEKTIT

TIPI I FLETES


A3

EMERTIMI I FLETES

PLANIMETRIE
VENDOSJES SE
FIKSEVE

Nr. i fletes **M-01**

SHKALLA 1/200

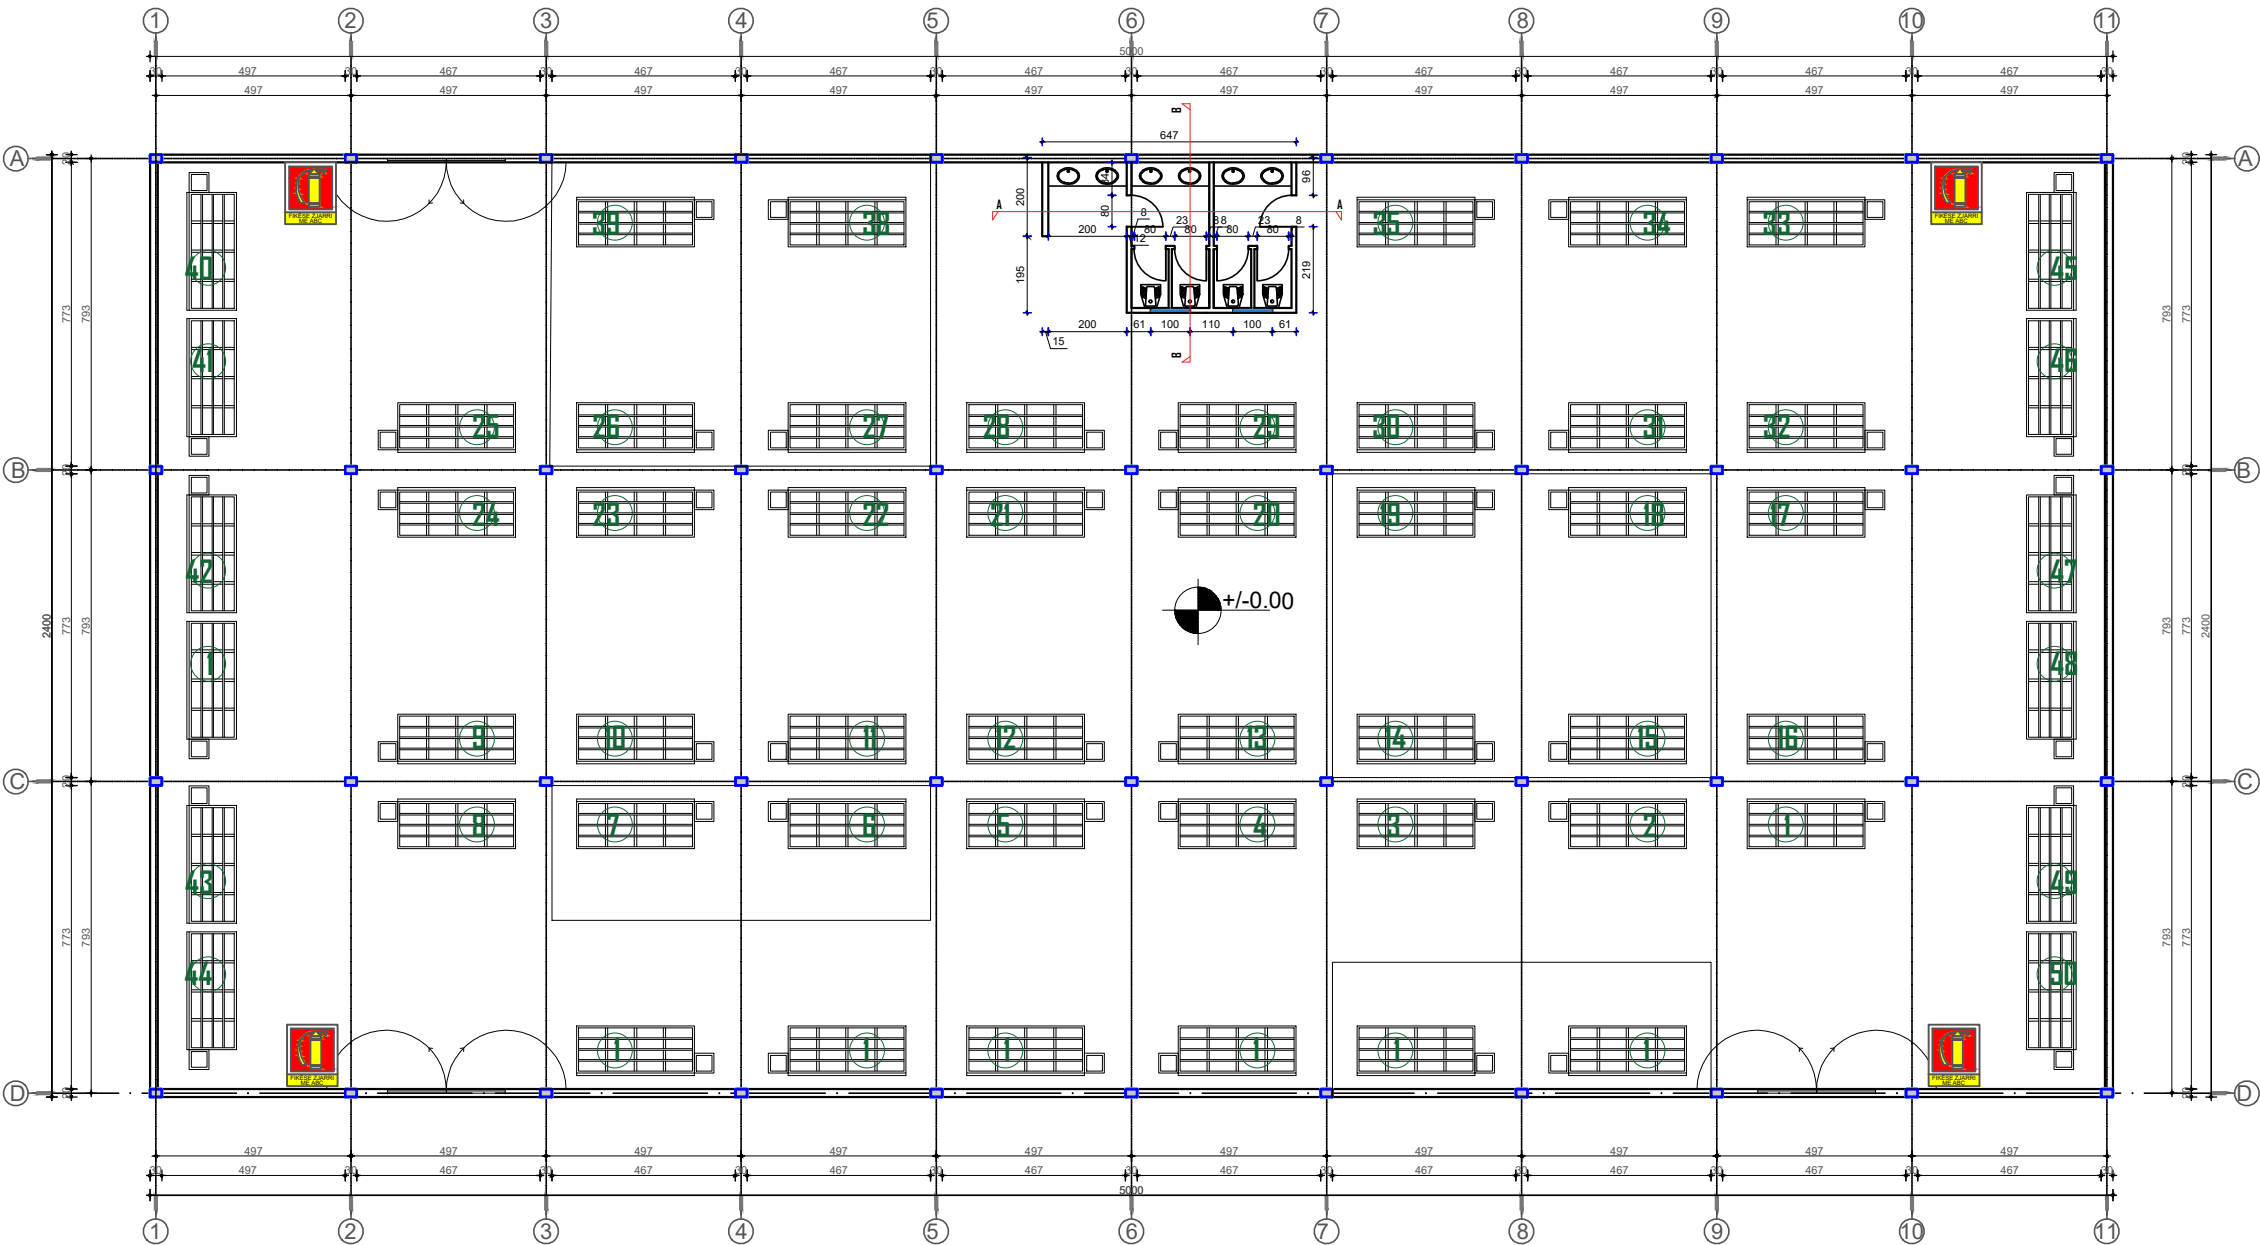

NDERTIM I MARKATES NE
NJESINE ADMINISTRATIVE
MANEZ, BASHKIA DURRES

BASHKIA DURRËS

"DREJTORIA E PROJEKTEVE
DHE INFRASTRUKTURES PUBLIKE


Ing. Lorenc Facja
Ark. Bianka Madhi
Ark. Jorida Muco

-  FIKËSE ZJARRI ME PLUHUR /
POWDERED FIRE EXTINGUISHER
-  DREJTIMI I EVAKUIMIT /
EVACUATION DIRECTION
-  DREJTIMI I EVAKUIMIT /
EVACUATION DIRECTION
-  DREJTIMI I EVAKUIMIT TË
SHKALLËVE /STAIR EVACUATION
DIRECTION

FAZA E PROJEKTIT	
TIPI I FLETES	A3
EMERTIMI I FLETES	PLANIMETRI E DALJES

Nr. i fletes M-03

SHKALLA 1/200

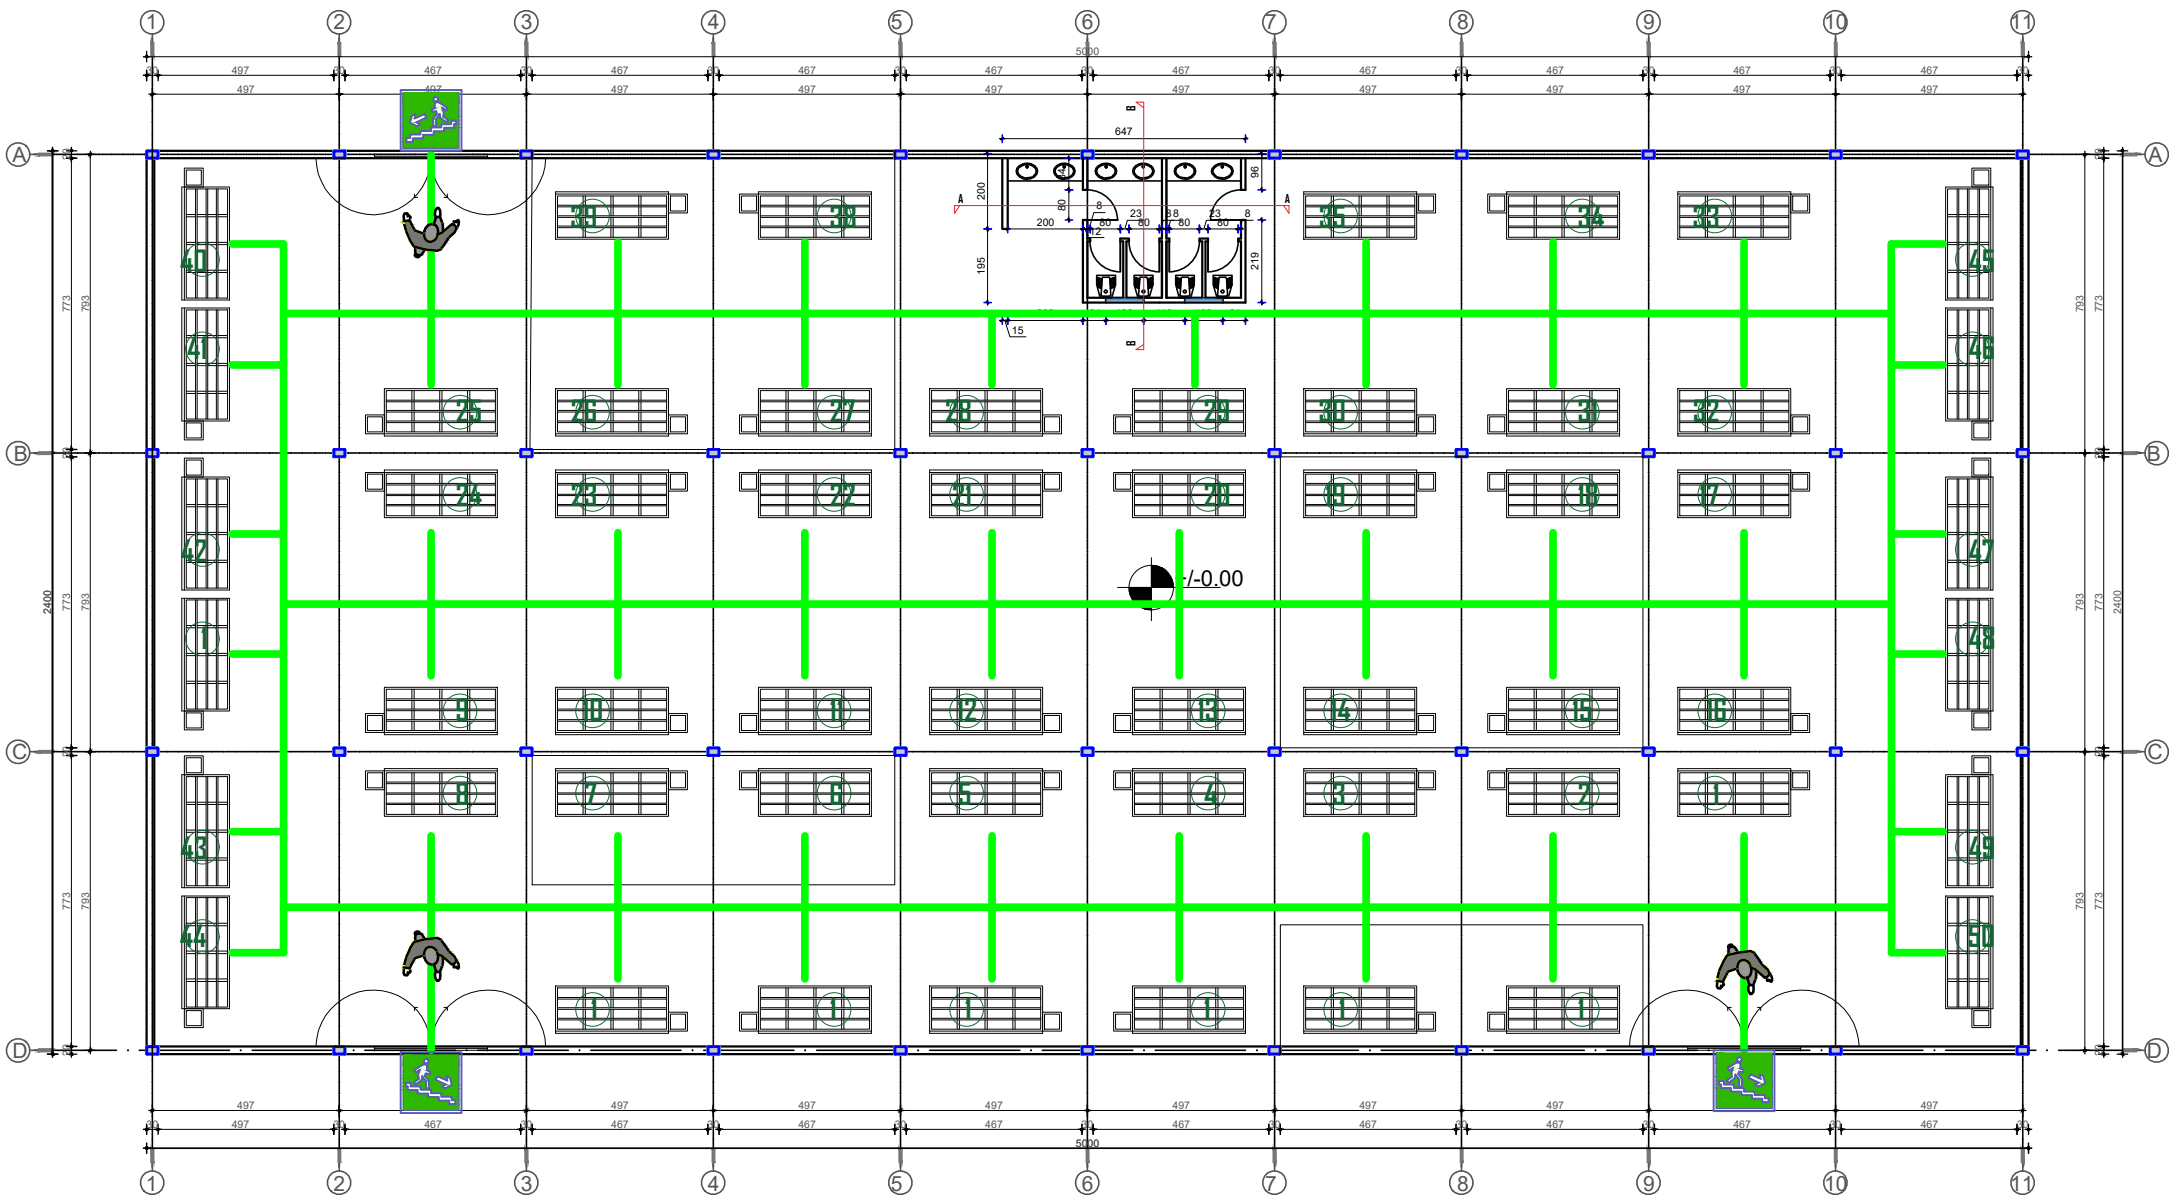

NDERTIM I MARKATES NE
NJESINE ADMINISTRATIVE
MANEZ, BASHKIA DURRES

BASHKIA DURRËS

"DREJTORIA E PROJEKTEVE
DHE INFRASTRUKTURES PUBLIKE

Ing. Lorenc Facja

Ark. Blanka Madhi

Ark. Jorida Mucu

FIKËSE ZJARRI ME PLUHUR /
POWDERED FIRE EXTINGUISHER

DREJTIMI I EVAKUIMIT /
EVACUATION DIRECTION

DREJTIMI I EVAKUIMIT /
EVACUATION DIRECTION

DREJTIMI I EVAKUIMIT TË
SHKALLËVE /STAIR EVACUATION
DIRECTION

FAZA E PROJEKTIT

TIPI I FLETES

A3

EMERTIMI I FLETES

PLANIMETRI E
LEVIZJES

Nr. i fletes M-02

SHKALLA 1/200

