



MIRATOHET

BASHKIA VORE

KRYETARI/I DELEGUARI I TIJ

ZNJ.ADELINA ZELA

SEKRETARI I PERGJITHSHEM

PROJEKT ZBATIMI

OBJEKTI:

"Shtesa e rruges "Sistemim - Asfaltim Rrugës Mara,
Sistemim - Asfaltim vazhdim i Rrugës Allcaushaj (Faza II), Marikaj
dhe Sistemim-asfaltim segmenti i Rrugës së Llanajve, Marqinet "

BASHKIA VORË

1 . SISTEMIM ASFALTIM RRUGA MARA

2 . SISTEMIM ASFALTIM RRUGA ALLCAUSHAJ

3 . SISTEMIM ASFALTIM RRUGA RRUGA LLANAJVE

	POROSITESI : BASHKIA VORË	Emertimi:KAPAKU	Drejtues i projektit		Projektues			SHKALLA	FLETA
	OBJEKTI: "Shtesa e rruges “Sistemim - Asfaltim Rrugës Mara, Sistemim - Asfaltim vazhdim i Rrugës Allcaushaj (Faza II), Marikaj dhe Sistemim-asfaltim segmenti i Rrugës së Llanajve, Marqinet” "	 "ARABEL - STUDIO" Sh.p.k Adresa:Njesia Bashkiake nr.7, Rruga "Frosina Plaku", Pallati 21, Hyrja 1, Kati 2,Tirane. Email: arabelstudio@gmail.com	Adm. Ana NISHKU		Nd. Ardi ARKAXHIU		Elek. Altin ALLKAJ	-	0 - 00
			Inxh. Ardi ARKAXHIU		Ark.Rigert HYRA		Top. Mustafa HOXHAJ		
								Gjeo.Irfan BEGAJ	



PROJEKT ZBATIMI

OBJEKTI:

"Shtesa e rruges "Sistemim - Asfaltim Rrugës Mara,
Sistemim - Asfaltim vazhdim i Rrugës Allcaushaj (Faza II), Marikaj
dhe Sistemim-asfaltim segmenti i Rrugës së Llanajve, Marqinet "

BASHKIA VORË

1 . RRUGA MARA

	POROSITESI : BASHKIA VORË		Emertimi:KAPAKU		Drejtues i projektit		Projektues			SHKALLA	FLETA
	OBJEKTI: "Shtesa e rruges “Sistemim - Asfaltim Rrugës Mara, Sistemim - Asfaltim vazhdim i Rrugës Allcaushaj (Faza II), Marikaj dhe Sistemim-asfaltim segmenti i Rrugës së Llanajve, Marqinet” "			"ARABEL - STUDIO" Sh.p.k		Adm. Ana NISHKU		Nd. Ardi ARKAXHIU	Elek. Altin ALLKAJ	-	0 - 00
				Adresa:Njesia Bashkiake nr.7, Rruga "Frosina Plaku", Pallati 21, Hyrja 1, Kati 2,Tirane. Email: arabelstudio@gmail.com		Inxh. Ardi ARKAXHIU		Ark.Rigert HYRA	Top. Mustafa HOXHAJ		
							Gjeo.Irfan BEGAJ	Hid. Hajredin MURGU	Vorë 2018	Format A3	



LEGJENDA

- Asfalt ekzistues
- Rruga ekzistuese
- Aksi i ri
- Objekt Ekzistues
- Shtyll elektrike
- Mur ekzistues
- Skarpata
- Gardh
- Porte
- Pike Relievi



POROSITESI : BASHKIA VORË

OBJEKTI: "Shtesa e rruges "Sistemim - Asfaltim Rugës Mara, Sistemim - Asfaltim vazhdim i Rugës Allcaushaj (Faza II), Marikaj dhe Sistemim-asfaltim segmenti i Rugës së Llanajve, Marqinet" "

Emertimi: PLANRILEVIMI DHE GJENDJA EKZISTUESE



"ARABEL - STUDIO" Sh.p.k
Adresa:Njesia Bashkiake nr.7, Rruga "Frosina Plaku",
Pallati 21, Hyrja 1, Kati 2,Tirane.
Email: arabelstudio@gmail.com

Drejtimes i projektit

Adm. Ana NISHKU
Inxh. Ardi ARKAXHIU

Projektues

Nd. Ardi ARKAXHIU
Ark.Rigert HYRA
Gjeo.Irfan BEGAJ
Elek. Altin ALLKAJ
Top. Mustafa HOXHAJ
Hid. Hajredin MURGU

SHKALLA

1 : 500
Vorë 2018

FLETA

1- 01
Format A3



LEGJENDA

- Asfalt ekzistues
- Rruga ekzistuese
- Aksi 1 ri
- Objekt Ekzistues
- Shtyll elektrike
- Mur ekzistues
- Skarpata
- Gardh
- Porte
- Pike Relievi



POROSITESI : BASHKIA VORË

OBJEKTI: "Shtesa e rruges "Sistemim - Asfaltim Rugës Mara, Sistemim - Asfaltim vazhdim i Rugës Allcaushaj (Faza II), Marikaj dhe Sistemim-asfaltim segmenti i Rugës së Llanajve, Marqinet" "

Emertimi: PLANRILEVIMI DHE GJENDJA EKZISTUESE



"ARABEL - STUDIO" Sh.p.k
Adresa:Njesia Bashkiake nr.7, Rruga "Frosina Plaku", Pallati 21, Hyrja 1, Kati 2,Tirane.
Email: arabelstudio@gmail.com

Drejtues i projektit

Adm. Ana NISHKU
Inxh. Ardi ARKAXHIU

Projektues

Nd. Ardi ARKAXHIU
Ark.Rigert HYRA
Gjeo.Irfan BEGAJ
Elek. Altin ALLKAJ
Top. Mustafa HOXHAJ
Hid. Hajredin MURGU

SHKALLA

1 : 500
Vorë 2018

FLETA

1- 02
Format A3



LEGJENDA:	
	MURE B/A



POROSITESI : BASHKIA VORË

OBJEKTI: "Shtesa e rruges "Sistemim - Asfaltim Rugës Mara, Sistemim - Asfaltim vazhdim i Rugës Allcaushaj (Faza II), Marikaj dhe Sistemim-asfaltim segmenti i Rugës së Llanajve, Marqinet" "

Emertimi: PLANIMETRIA E MUREVE



"ARABEL - STUDIO" Sh.p.k

Adresa:Njesia Bashkiake nr.7, Rruga "Frosina Plaku", Pallati 21, Hyrja 1, Kati 2,Tirane.
Email: arabelstudio@gmail.com

Drejtues i projektit

Adm. Ana NISHKU

Inxh. Ardi ARKAXHIU

Projektues

Nd. Ardi ARKAXHIU

Ark.Rigert HYRA

Gjeo.Irfan BEGAJ

Elek. Altin ALLKAJ

Top. Mustafa HOXHAI

Hid. Hajredin MURGU

SHKALLA

1 : 500

Vorë 2018

FLETA

1- 03

Format A3



LEGJENDA:

—— MURE B/A



POROSITESI : BASHKIA VORË

OBJEKTI: "Shtesa e rruges "Sistemim - Asfaltim Rugës Mara, Sistemim - Asfaltim vazhdim i Rugës Allcaushaj (Faza II), Marikaj dhe Sistemim-asfaltim segmenti i Rugës së Llanajve, Marqinet" "



Emertimi: PLANIMETRIA E MUREVE

"ARABEL - STUDIO" Sh.p.k
Adresa:Njesia Bashkiake nr.7, Rruga "Frosina Plaku", Pallati 21, Hyrja 1, Kati 2,Tirane.
Email: arabelstudio@gmail.com

Drejtues i projektit

Adm. Ana NISHKU
Inxh. Ardi ARKAXHIU

Projektues

Nd. Ardi ARKAXHIU
Ark.Rigert HYRA
Gjeo.Irfan BEGAJ
Elek. Altin ALLKAJ
Top. Mustafa HOXHAJ
Hid. Hajredin MURGU

SHKALLA

1 : 500


Vorë 2018

FLETA


1- 04

Format A3

PLANIMETRIA E MURIT NR.1,2
SH:1-200

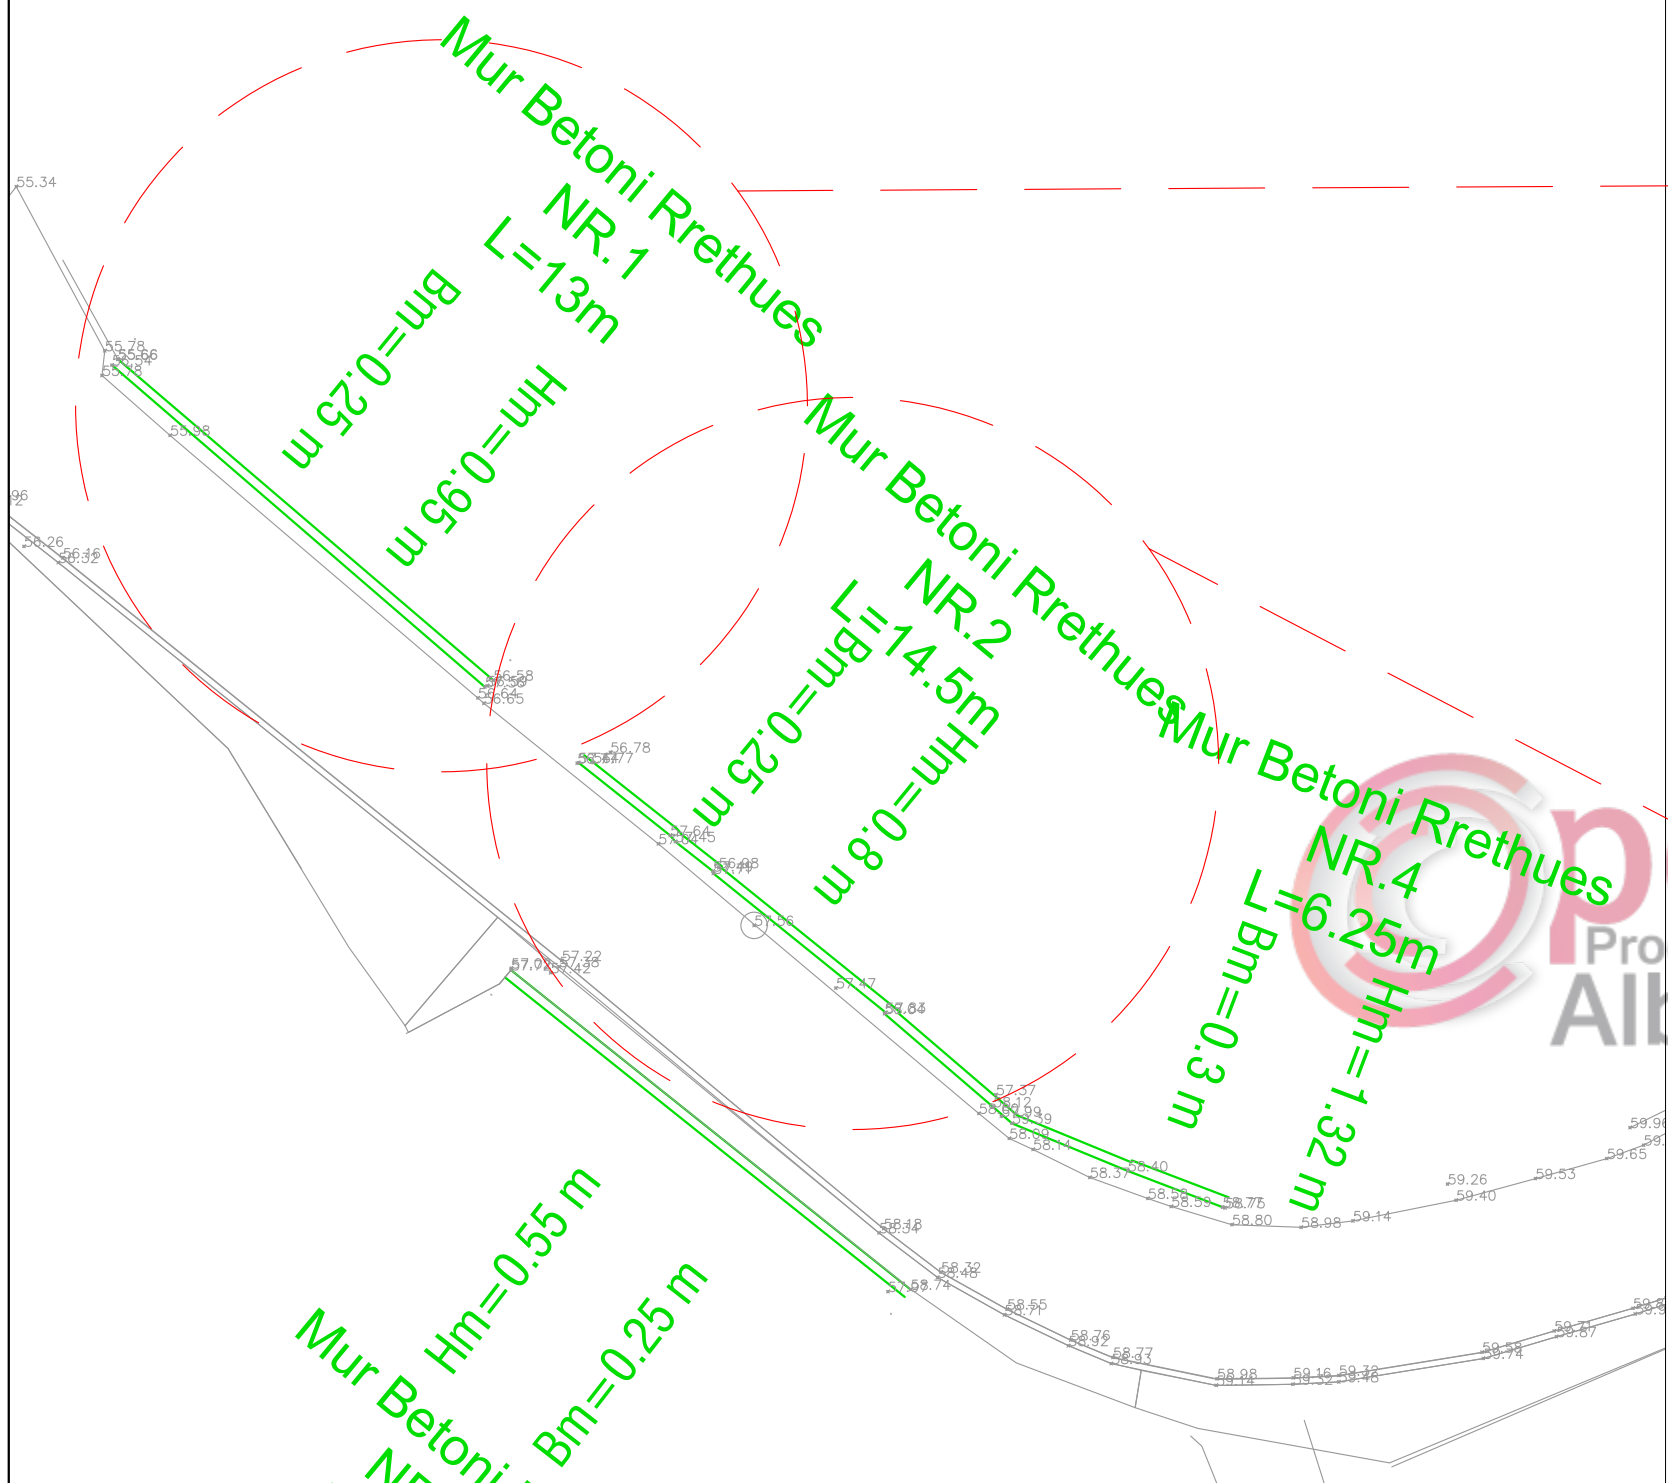

Profil Terthor
Mur Betoni Rrethues Nr.1
Sh:1-25

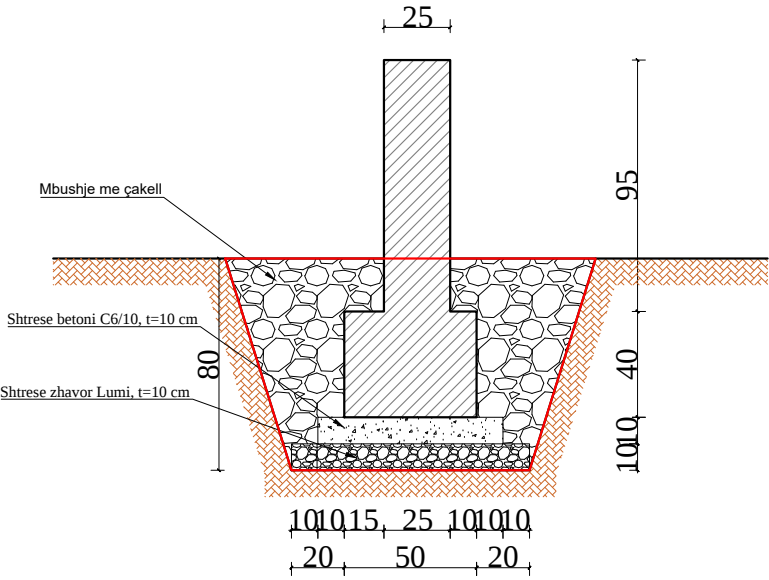

Profil Terthor
Mur Betoni Rrethues Nr.2
Sh:1-25

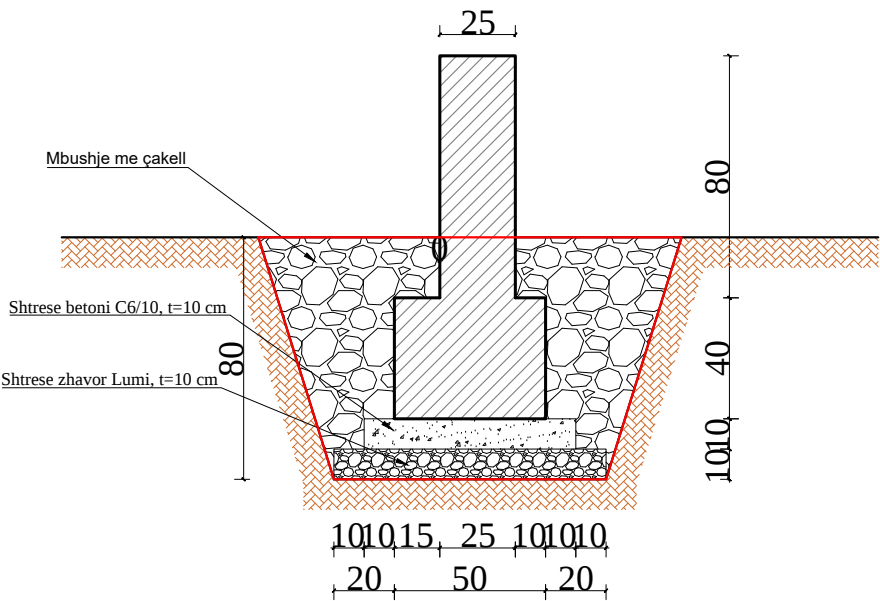


TABELA E VOLUMEVE
MURI NR.1,2

NR MURI	Gjatesia e Murit L (m)	Lartesia e Murit Hm (m)	Gjeresia e Murit B (m)		Lartesia e Themelit Hth (m)	Gjeresia e Themelit Bth (m)	Sip Germimi	Sip.Mbushje	Sip.Beton C20/25	Sip. Zhavorri	Volumet Germim Muri	Volumet Mbushje Muri	Volumet Beton C20/25 Muri	Volume Zhavorri
MURET RRETHUES														
MURI NR 1	13.00	0.95	0.25		0.4	0.5	0.92	0.368	0.44	0.07	11.96	4.78	5.69	0.91
MURI NR 2	14.50	0.8	0.25		0.4	0.5	0.92	0.368	0.40	0.07	13.34	5.34	5.80	1.02



POROSITESI : BASHKIA VORË

OBJEKTI: "Shtesa e rruges "Sistemim - Asfaltim Rugës Mara, Sistemim - Asfaltim vazhdim i Rugës Allcaushaj (Faza II), Marikaj dhe Sistemim-asfaltim segmenti i Rugës së Llanajve, Marqinet" "



Emertimi: PLANIMETRIA E MUREVE

"ARABEL - STUDIO" Sh.p.k

Adresa:Njesia Bashkiake nr.7, Rruga "Frosina Plaku", Pallati 21, Hyrja 1, Kati 2,Tirane.
Email: arabelstudio@gmail.com

Drejtues i projektit

Adm. Ana NISHKU

Inxh. Ardi ARKAXHIU

Projektues

Nd. Ardi ARKAXHIU

Ark.Rigert HYRA

Gjeo.Irfan BEGAJ

Elek. Altin ALLKAJ

Top. Mustafa HOXHAJ

Hid. Hajredin MURGU

SHKALLA

1 : 500


Vorë 2019

FLETA

1- 05

Format A3

PLANIMETRIA E MURIT NR.3
SH:1-200

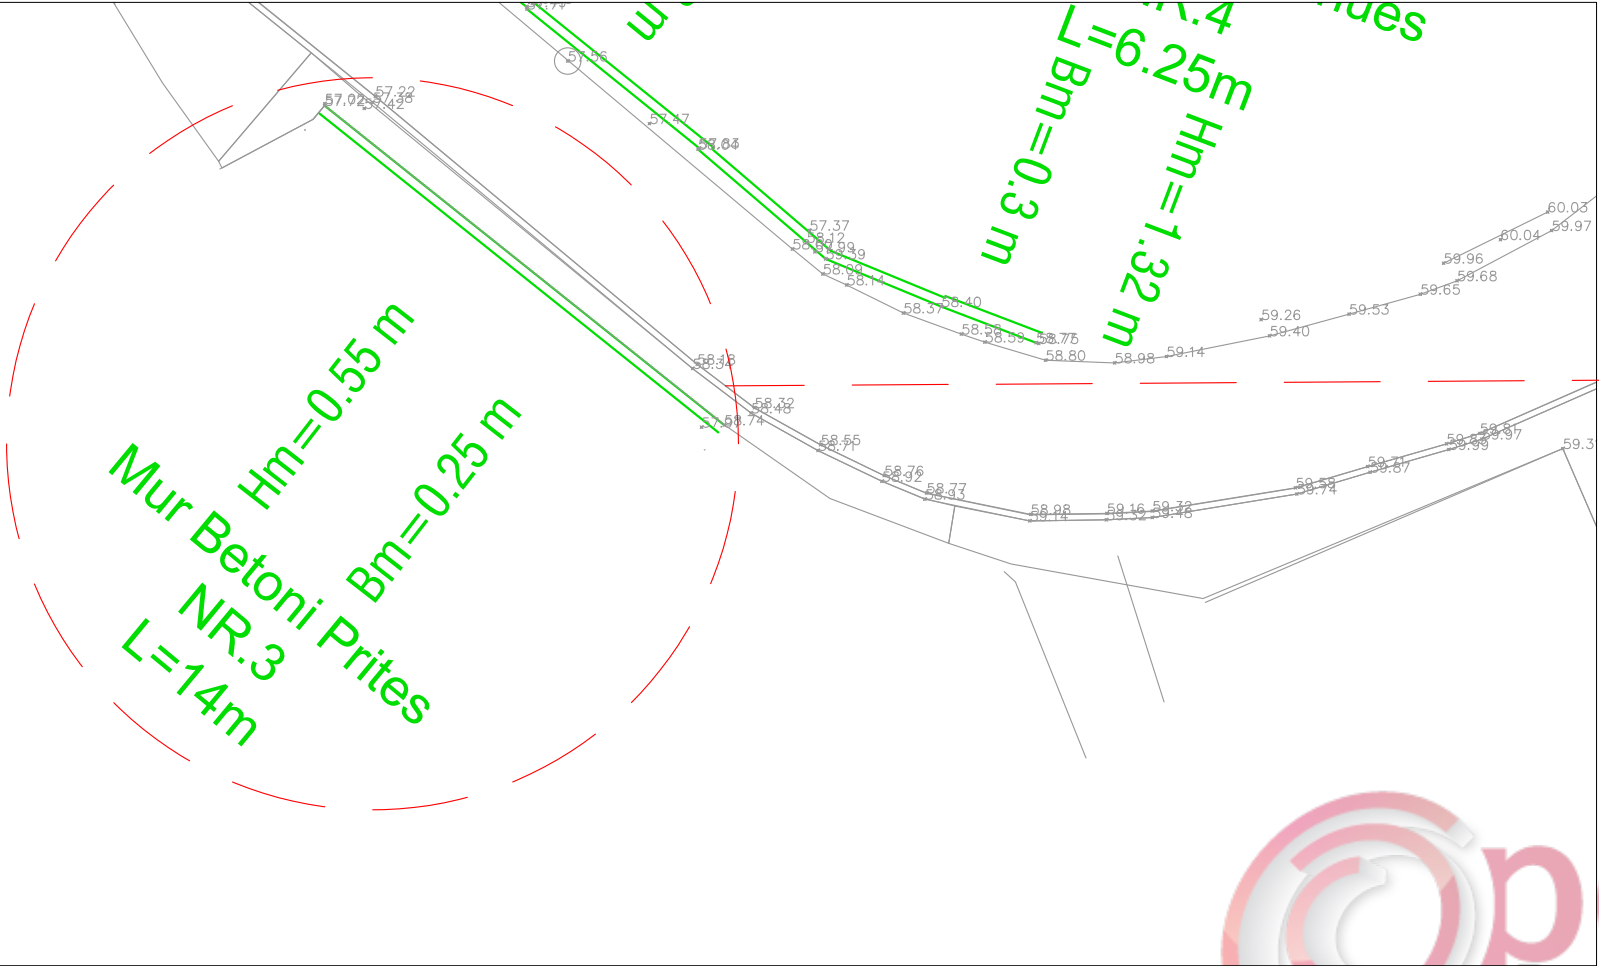

Profil Terthor
Mur Betoni Prites Nr.3
Sh:1-25

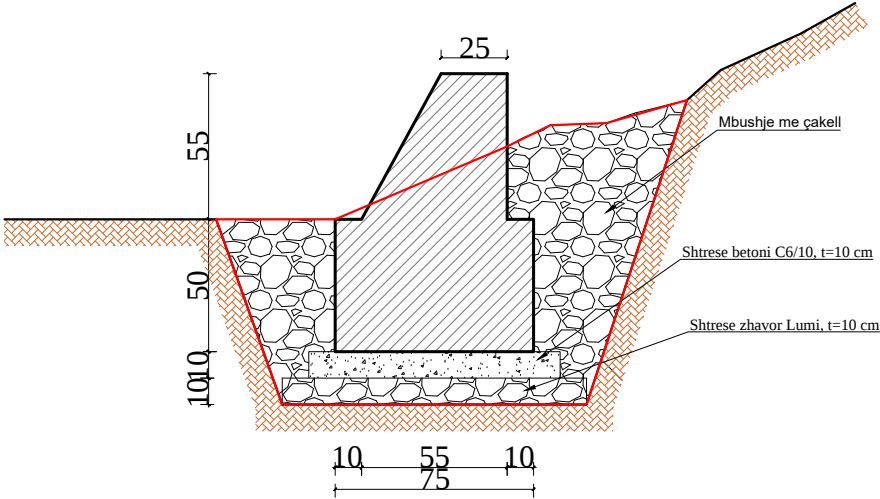


TABELA E VOLUMEVE
MURI NR.3

NR MURI	Gjatesia e Murit L (m)	Lartesia e Murit Hm (m)	Gjeresia e Murit B1 (m)	Gjeresia e Murit B2 (m)	Gjeresia mes e Murit Bmes (m)	Lartesia e Themelit Hth (m)	Gjeresia e Themelit Bth (m)	Sip Germimi	Sip.Mbushje	Sip.Beton C20/25	Sip. Zhavorri	Volumet Germim Muri	Volumet Mbushje Muri	Volumet Beton C20/25 Muri	Volume Zhavorri
MURET PRITES															
MURI NR 3	14.00	0.55	0.25	0.55	0.40	0.5	0.75	1.28	0.51	0.60	0.095	17.92	7.168	8.33	1.33



POROSITESI : BASHKIA VORË

OBJEKTI: "Shtesa e rruges "Sistemim - Asfaltim Rugës Mara, Sistemim - Asfaltim vazhdim i Rugës Allcaushaj (Faza II), Marikaj dhe Sistemim-asfaltim segmenti i Rugës së Llanajve, Marqinet" "

Emertimi: PLANIMETRIA E MUREVE



"ARABEL - STUDIO" Sh.p.k
Adresa:Njesia Bashkiake nr.7, Rruga "Frosina Plaku", Pallati 21, Hyrja 1, Kati 2,Tirane.
Email: arabelstudio@gmail.com

Drejtues i projektit

Adm. Ana NISHKU
Inxh. Ardi ARKAXHIU

Projektues

Nd. Ardi ARKAXHIU
Ark.Rigert HYRA
Gjeo.Irfan BEGAJ
Elek. Altin ALLKAJ
Top. Mustafa HOXHAI
Hid. Hajredin MURGU


SHKALLA

1 : 500
Vorë 2019

FLETA

1- 06
Format A3

PLANIMETRIA E MURIT NR.4
SH:1-200

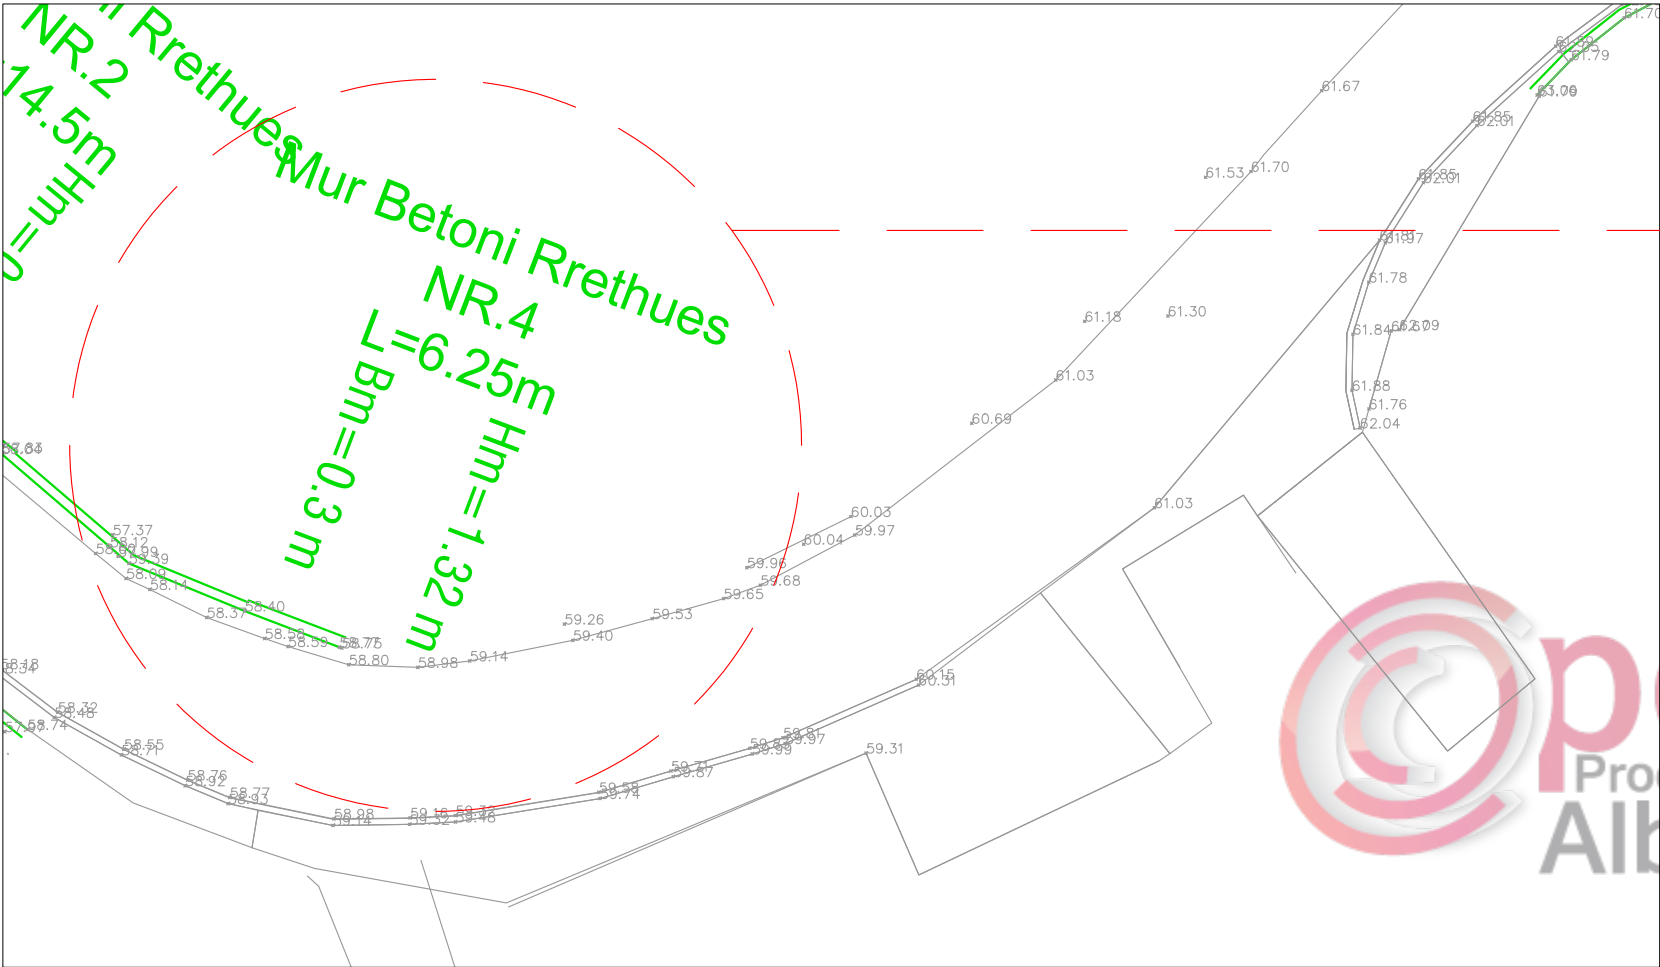

Profil Terthor
Mur Betoni Rrethues Nr.4
Sh:1-25

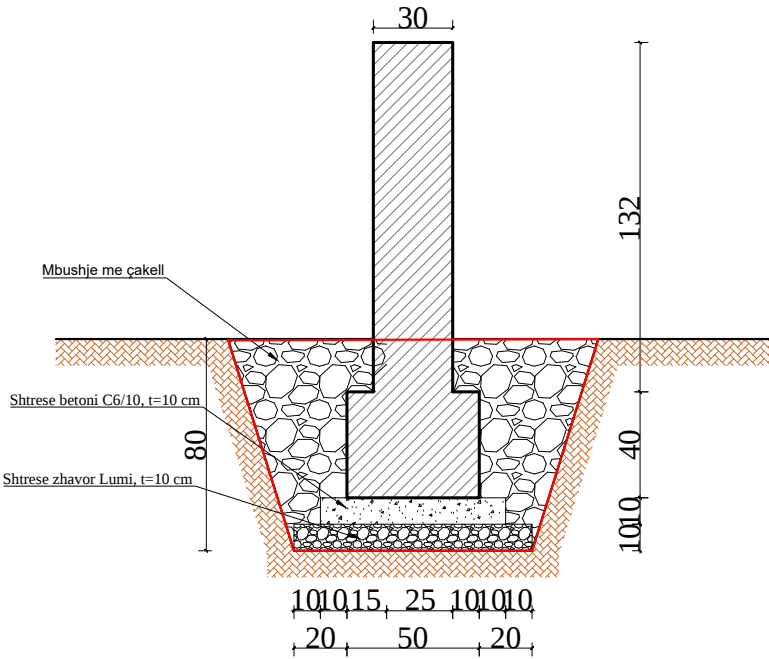


TABELA E VOLUMEVE
MURI NR.4

NR MURI	Gjatesia e Murit L (m)	Lartesia e Murit Hm (m)	Gjeresia e Murit B (m)			Lartesia e Themelit Hth (m)	Gjeresia e Themelit Bth (m)	Sip Germimi	Sip.Mbushje	Sip.Beton C20/25	Sip. Zhavorri	Volumet Germim Muri	Volumet Mbushje Muri	Volumet Beton C20/25 Muri	Volume Zhavorri
MURET RRETHUES															
MURI NR 4	6.25	1.32	0.3			0.4	0.5	0.92	0.368	0.60	0.07	5.75	2.30	3.73	0.44



POROSITESI : BASHKIA VORË

OBJEKTI: "Shtesa e rruges "Sistemim - Asfaltim Rugës Mara, Sistemim - Asfaltim vazhdim i Rugës Allcaushaj (Faza II), Marikaj dhe Sistemim-asfaltim segmenti i Rugës së Llanajve, Marqinet" "

Emertimi: PLANIMETRIA E MUREVE



"ARABEL - STUDIO" Sh.p.k
Adresa:Njesia Bashkiake nr.7, Rruga "Frosina Plaku", Pallati 21, Hyrja 1, Kati 2,Tirane.
Email: arabelstudio@gmail.com

Drejtues i projektit

Adm. Ana NISHKU

Inxh. Ardi ARKAXHIU

Projektues

Nd. Ardi ARKAXHIU

Ark.Rigert HYRA

Gjeo.Irfan BEGAJ

Elek. Altin ALLKAJ

Top. Mustafa HOXHAJ

Hid. Hajredin MURGU

SHKALLA


1 : 500

Vorë 2019


FLETA

1- 07

Format A3

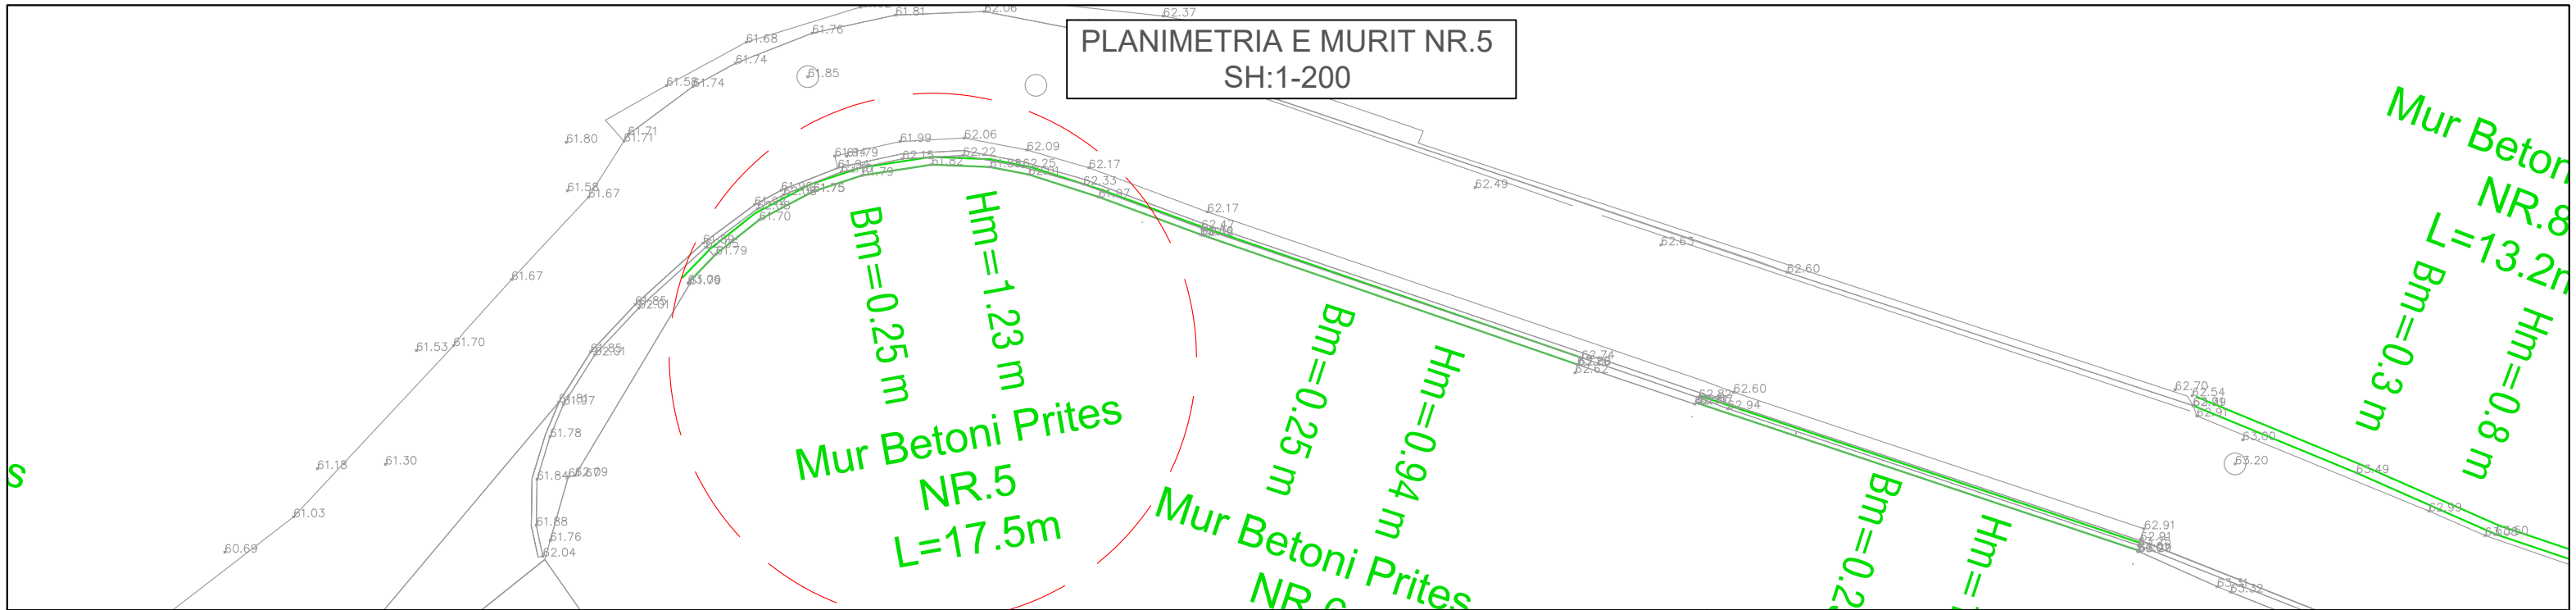

Armimi i Murit
Mur B/A Prites Nr.5
Sh:1-25

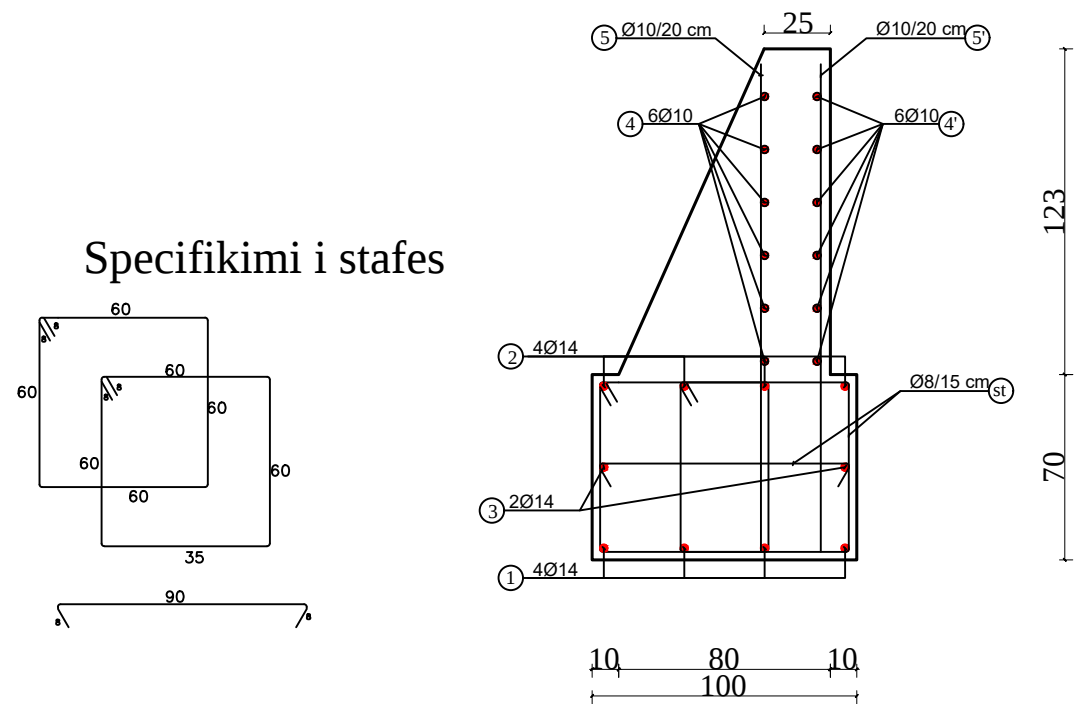

Profil Terthor
Mur B/A Prites Nr.5
Sh:1-25

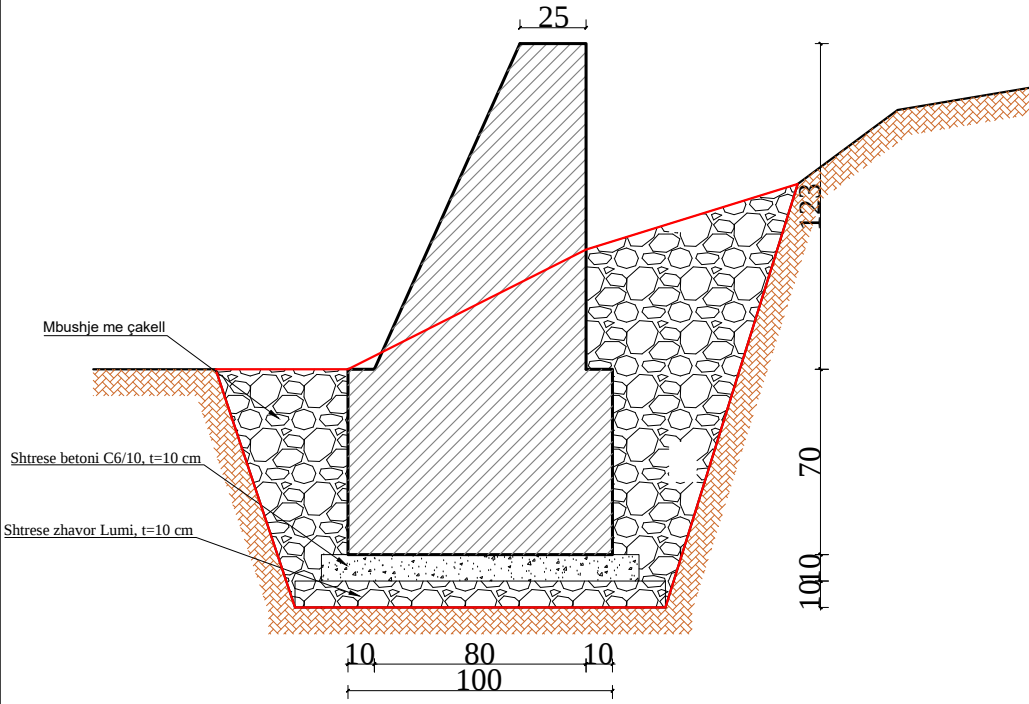


TABELA E VOLUMEVE
MURI NR.5

NR MURI	Gjatesia e Murit L (m)	Lartesia e Murit Hm (m)	Gjeresia e Murit B1 (m)	Gjeresia e Murit B2 (m)	Gjeresia mes e Murit Bmes (m)	Lartesia e Themelit Hth (m)	Gjeresia e Themelit Bth (m)	Sip Germimi	Sip.Mbushje	Sip.Beton C20/25	Sip. Zhavorri	Volumet Germim Muri	Volumet Mbushje Muri	Volumet Beton C20/25 Muri	Volume Zhavorri
MURET PRITES															
MURI NR 5	17.50	1.23	0.25	0.8	0.53	0.7	1	2.11	0.84	1.35	0.120	36.93	14.770	23.55	2.10



POROSITESI : BASHKIA VORË

OBJEKTI: "Shtesa e rruges "Sistemim - Asfaltim Rugës Mara, Sistemim - Asfaltim vazhdim i Rugës Allcaushaj (Faza II), Marikaj dhe Sistemim-asfaltim segmenti i Rugës së Llanajve, Marqinet" "

Emertimi: PLANIMETRIA E MUREVE



"ARABEL - STUDIO" Sh.p.k
Adresa:Njesia Bashkiake nr.7, Rruga "Frosina Plaku", Pallati 21, Hyrja 1, Kati 2,Tirane.
Email: arabelstudio@gmail.com

Drejtuues i projektit

Adm. Ana NISHKU

Inxh. Ardi ARKAXHIU

Projektues

Nd. Ardi ARKAXHIU

Ark.Rigert HYRA

Gjeo.Irfan BEGAJ

Elek. Altin ALLKAJ

Top. Mustafa HOXHAJ

Hid. Hajredin MURGU

SHKALLA


1 : 500

Vorë 2019

FLETA

1- 08

Format A3

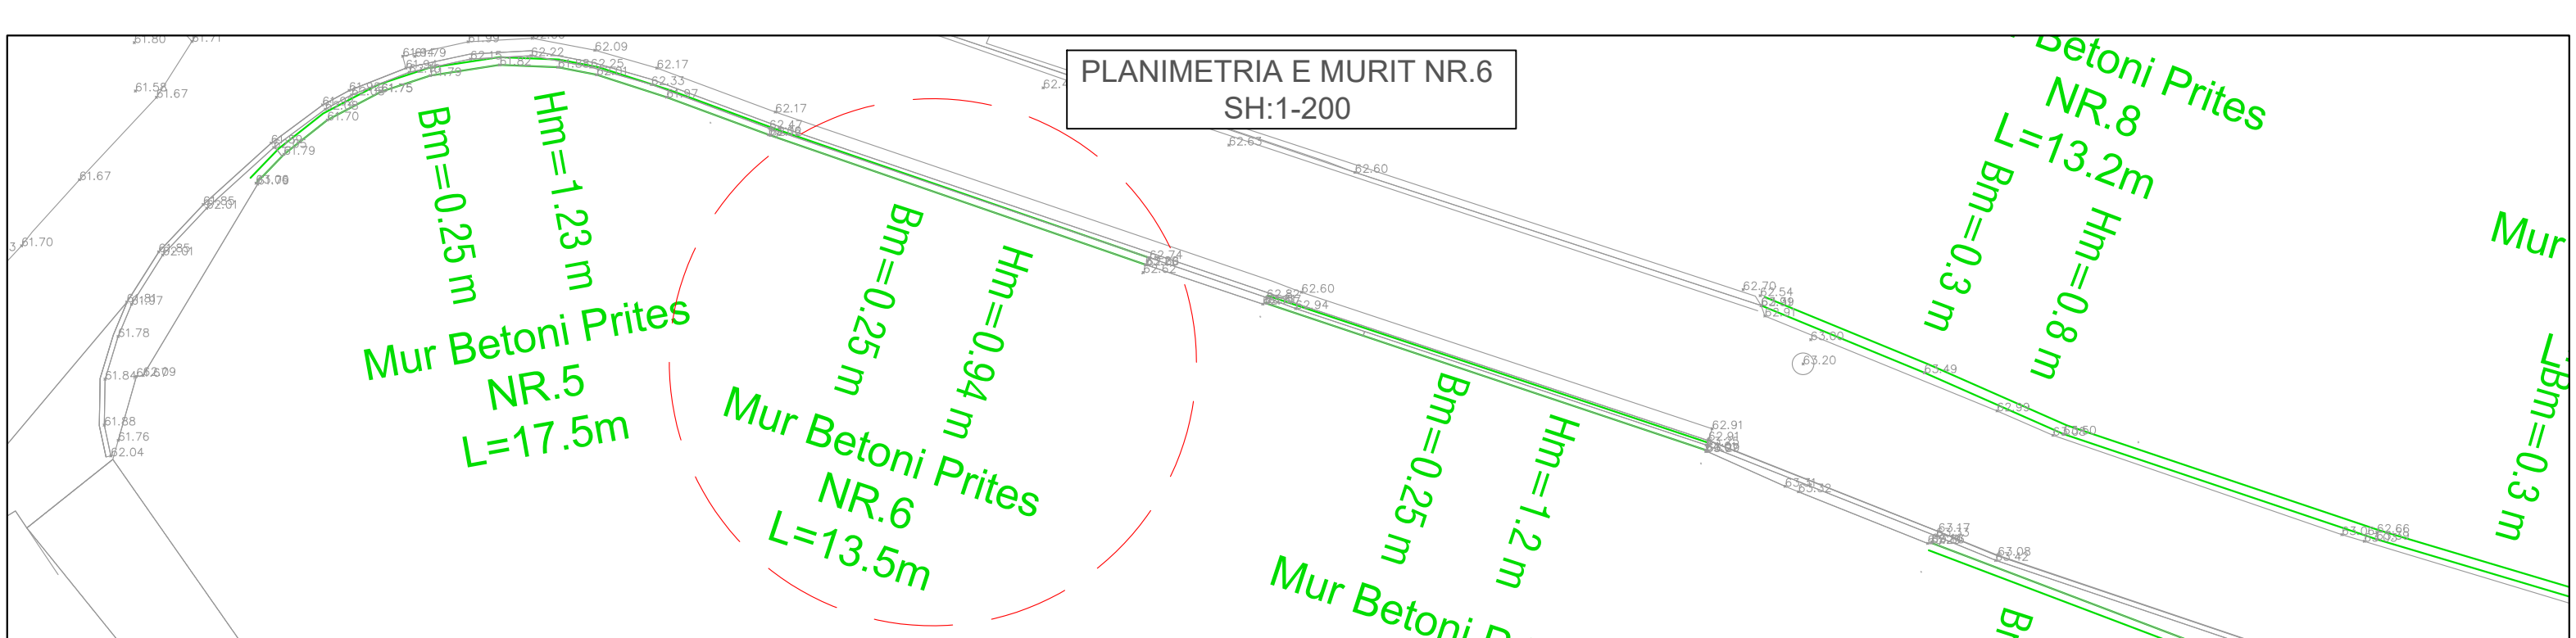

Armimi i Murit
Mur B/A Prites Nr.6
Sh:1-25

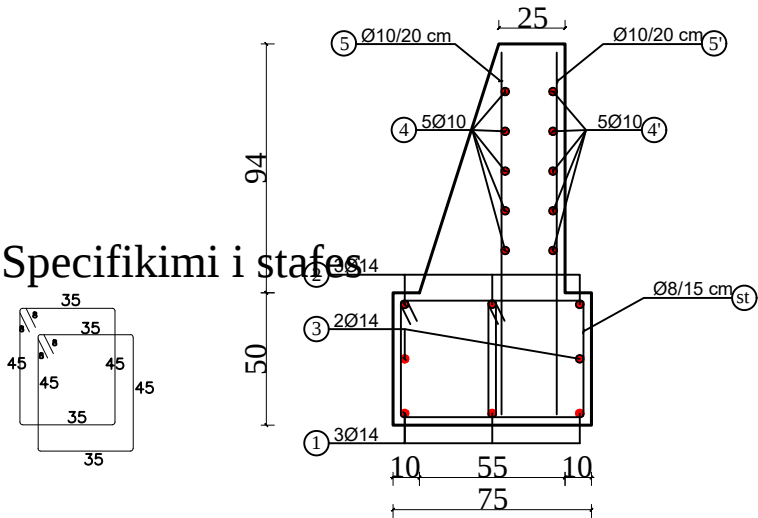


TABELA E ARMATURES PER MURIN PRITES B/A, H=0.94M (1 ML)								
	ø (MM)	L (CM)	SASIA (COPE)	ΣL (ML)	PERMBLEDHJE E TABELES SE ARMATURES			
					ø (MM)	ΣL (ML)	PESHA NJESI (KG/M)	PESHA TOTALE (KG)
1	14	100	3	3.00	8	21.12	0.395	8.34
2	14	100	3	3.00	10	23.50	0.617	14.499
3	14	100	2	2.00	14	8.00	1.210	9.68
4	10	100	5	5.00				
5	10	135	5	6.75				
4'	10	100	5	5.00				
5'	10	135	5	6.75				
st	8	176	12	21.12				
PER 1 ML PRITES B/A								
HEKURI B500 _B						KG	32.519	

Profil Terthor
Mur B/A Prites Nr.6
Sh:1-25

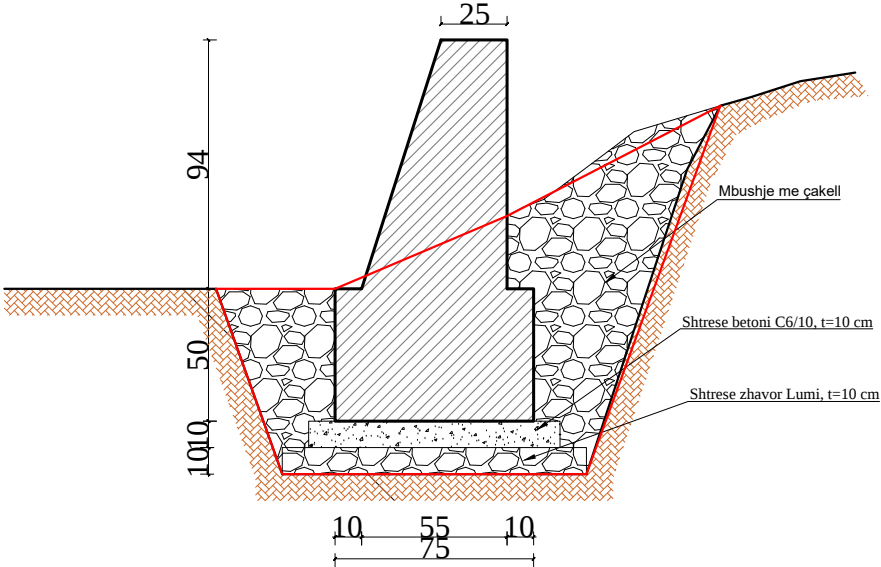


TABELA E VOLUMEVE
MURI NR.6

NR MURI	Gjatesia e Murit L (m)	Lartesia e Murit Hm (m)	Gjeresia e Murit B1 (m)	Gjeresia e Murit B2 (m)	Gjeresia mes e Murit Bmes (m)	Lartesia e Themelit Hth (m)	Gjeresia e Themelit Bth (m)	Sip Germimi	Sip.Mbushje	Sip.Beton C20/25	Sip. Zhavorri	Volumet Germim Muri	Volumet Mbushje Muri	Volumet Beton C20/25 Muri	Volume Zhavorri
MURET PRITES															
MURI NR 6	13.50	0.94	0.25	0.55	0.40	0.5	0.75	1.37	0.55	0.75	0.095	18.55	7.420	10.14	1.28



POROSITESI : BASHKIA VORË

OBJEKTI: "Shtesa e rruges "Sistemim - Asfaltim Rugës Mara, Sistemim - Asfaltim vazhdim i Rugës Allcaushaj (Faza II), Marikaj dhe Sistemim-asfaltim segmenti i Rugës së Llanajve, Marqinet" "

Emertimi: PLANIMETRIA E MUREVE



"ARABEL - STUDIO" Sh.p.k
Adresa:Njesia Bashkiake nr.7, Rruga "Frosina Plaku", Pallati 21, Hyrja 1, Kati 2,Tirane.
Email: arabelstudio@gmail.com

Drejtuues i projektit

Adm. Ana NISHKU
Inxh. Ardi ARKAXHIU

Projektues

Nd. Ardi ARKAXHIU
Ark.Rigert HYRA
Gjeo.Irfan BEGAJ
Elek. Altin ALLKAJ
Top. Mustafa HOXHAJ
Hid. Hajredin MURGU

SHKALLA


1 : 500

Vorë 2019

FLETA

1- 09

Format A3

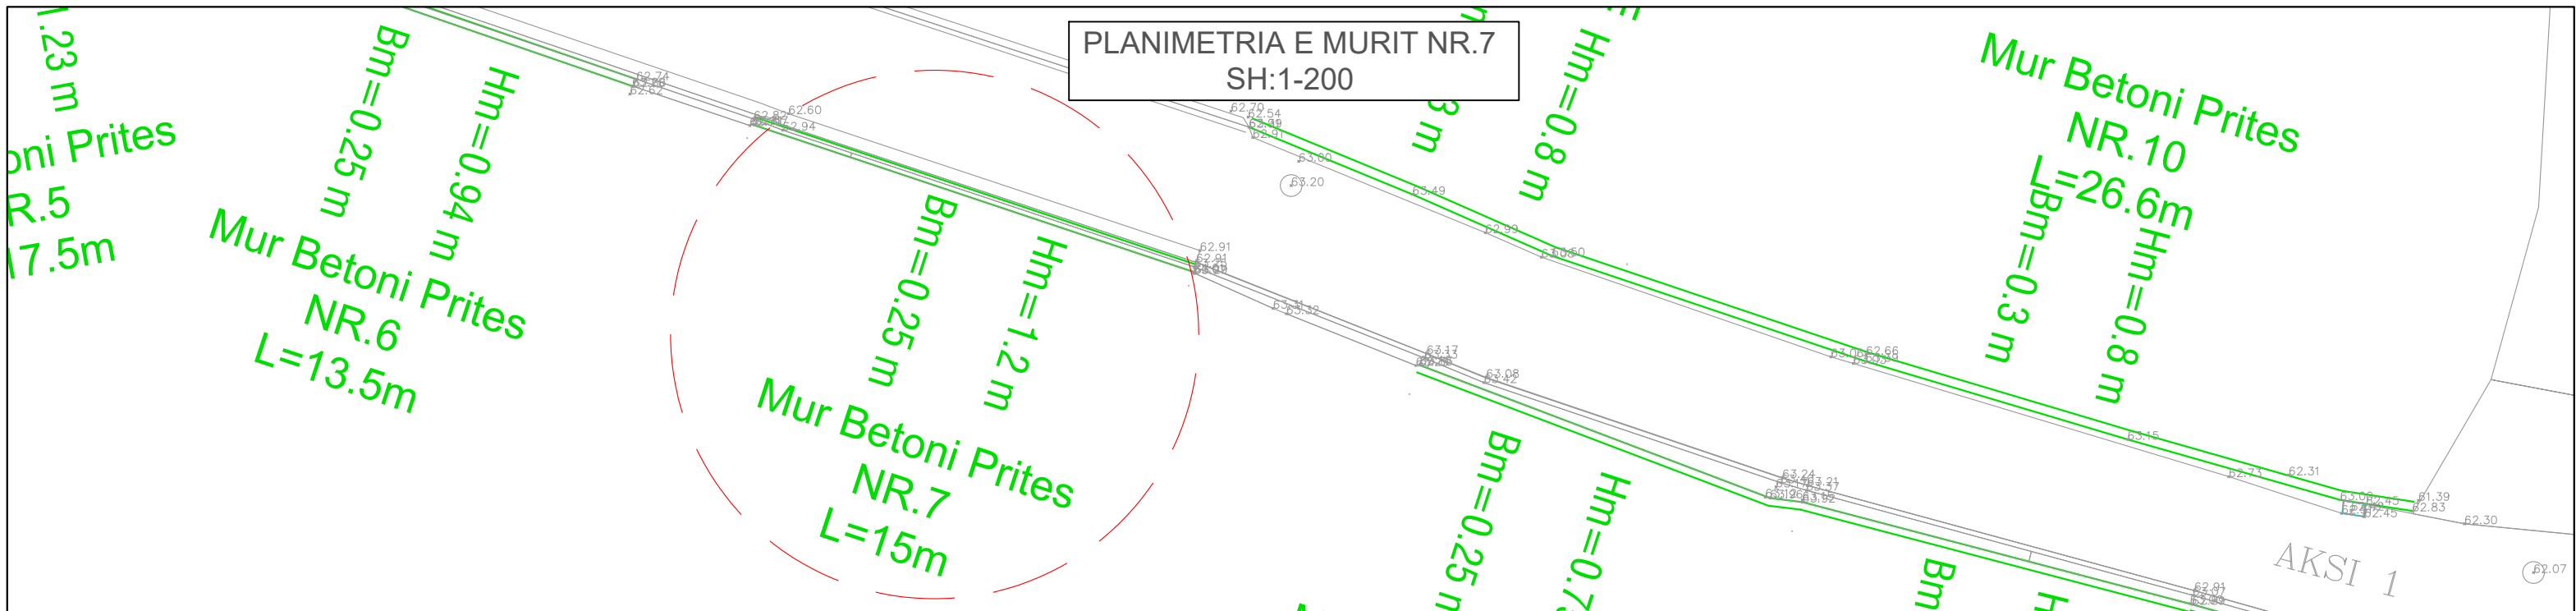

Armimi i Murit
Mur B/A Prites Nr.7
Sh:1-25

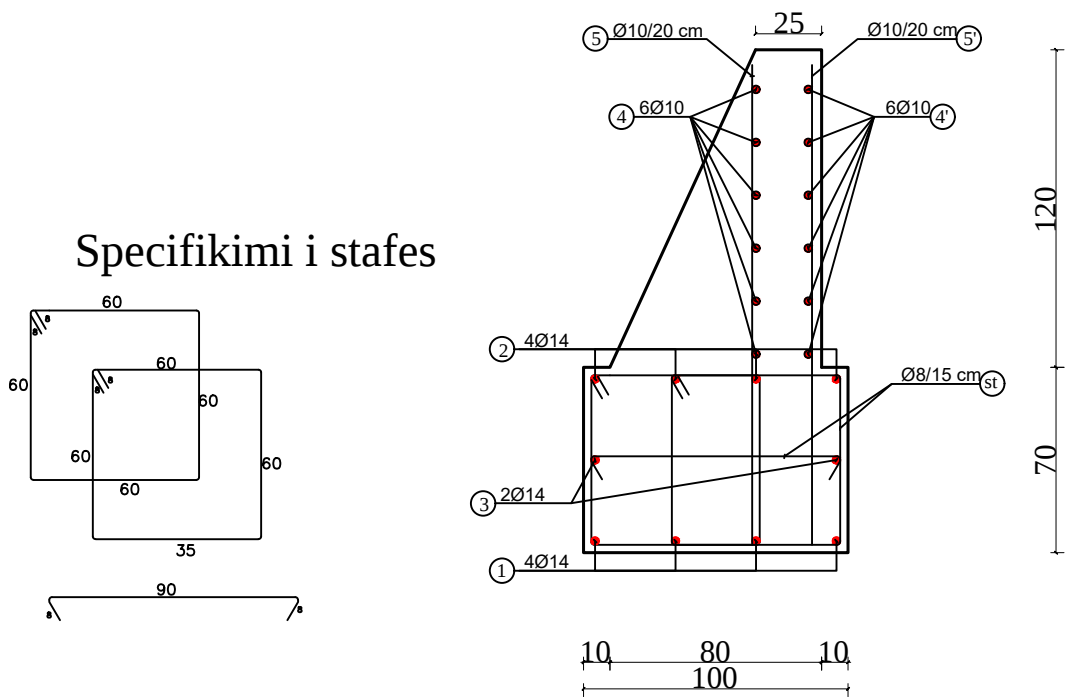


TABELA E ARMATURES PER MURIN PRITES B/A, H=1.20M (1 ML)								
					PERMBLEDHJE E TABELES SE ARMATURES			
	Ø (MM)	L (CM)	SASIA (COPE)	ΣL (ML)	Ø (MM)	ΣL (ML)	PESHA NJESI (KG/M)	PESHA TOTALE (KG)
1	14	100	4	4.00	8	37.08	0.395	14.65
2	14	100	4	4.00	10	30.40	0.617	18.76
3	14	100	2	2.00	14	10.00	1.210	12.10
4	10	100	6	6.00				
5	10	184	5	9.20				
4'	10	100	6	6.00				
5'	10	184	5	9.20				
st	8	618	6	37.08				
PER 1 ML PRITES B/A								
HEKURI B500 _B							KG	45.51

Profil Terthor
Mur B/A Prites Nr.7
Sh:1-25

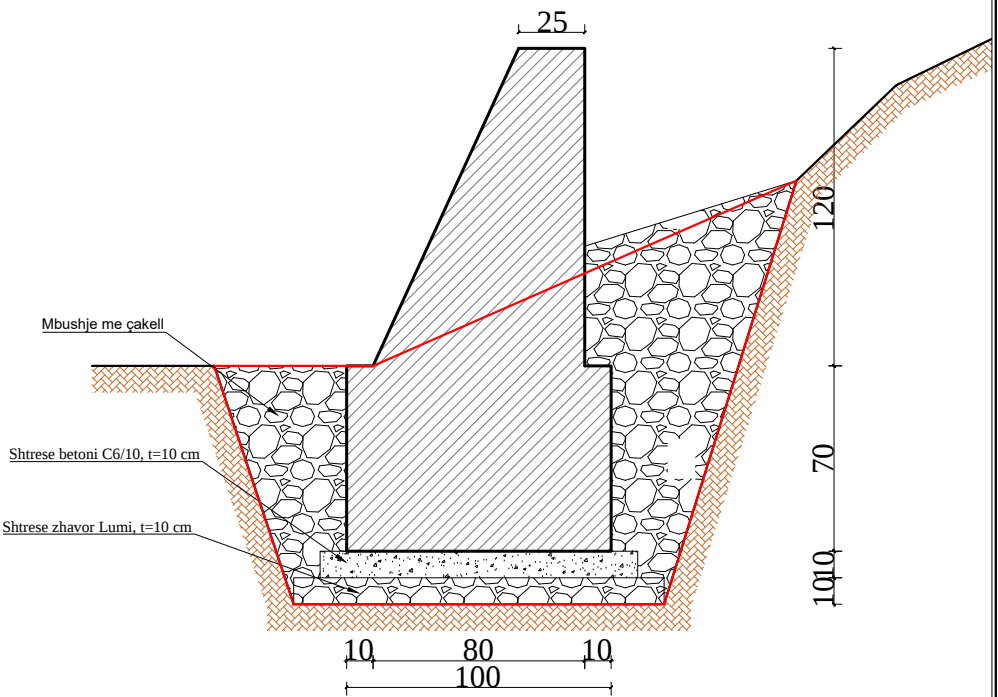


TABELA E VOLUMEVE
MURI NR.7

NR MURI	Gjatesia e Murit L (m)	Lartësia e Murit Hm (m)	Gjeresia e Murit B1 (m)	Gjeresia e Murit B2 (m)	Gjeresia mes e Murit Bmes (m)	Lartësia e Themelit Hth (m)	Gjeresia e Themelit Bth (m)	Sip Germimi	Sip.Mbushje	Sip.Beton C20/25	Sip. Zhavorri	Volumet Germim Muri	Volumet Mbushje Muri	Volumet Beton C20/25 Muri	Volume Zhavorri
MURET PRITES															
MURI NR 7	15.00	1.2	0.25	0.8	0.53	0.7	1	2.00	0.80	1.33	0.120	30.00	12.000	19.95	1.80



POROSITESI : BASHKIA VORË

OBJEKTI: "Shtesa e rruges "Sistemim - Asfaltim Rugës Mara, Sistemim - Asfaltim vazhdim i Rugës Allcaushaj (Faza II), Marikaj dhe Sistemim-asfaltim segmenti i Rugës së Llanajve, Marqinet" "

Emertimi: PLANIMETRIA E MUREVE



"ARABEL - STUDIO" Sh.p.k

Adresa:Njesia Bashkiake nr.7, Rruga "Frosina Plaku", Pallati 21, Hyrja 1, Kati 2,Tirane.
Email: arabelstudio@gmail.com

Drejtesues i projektit

Adm. Ana NISHKU

Inxh. Ardi ARKAXHIU

Projektues

Nd. Ardi ARKAXHIU

Ark.Rigert HYRA

Gjeo.Irfan BEGAJ

Elek. Altin ALLKAJ

Top. Mustafa HOXHAI

Hid. Hajredin MURGU

SHKALLA

1 : 500


Vorë 2019

FLETA

1- 10

Format A3

PLANIMETRIA E MURIT NR.8
SH:1-200

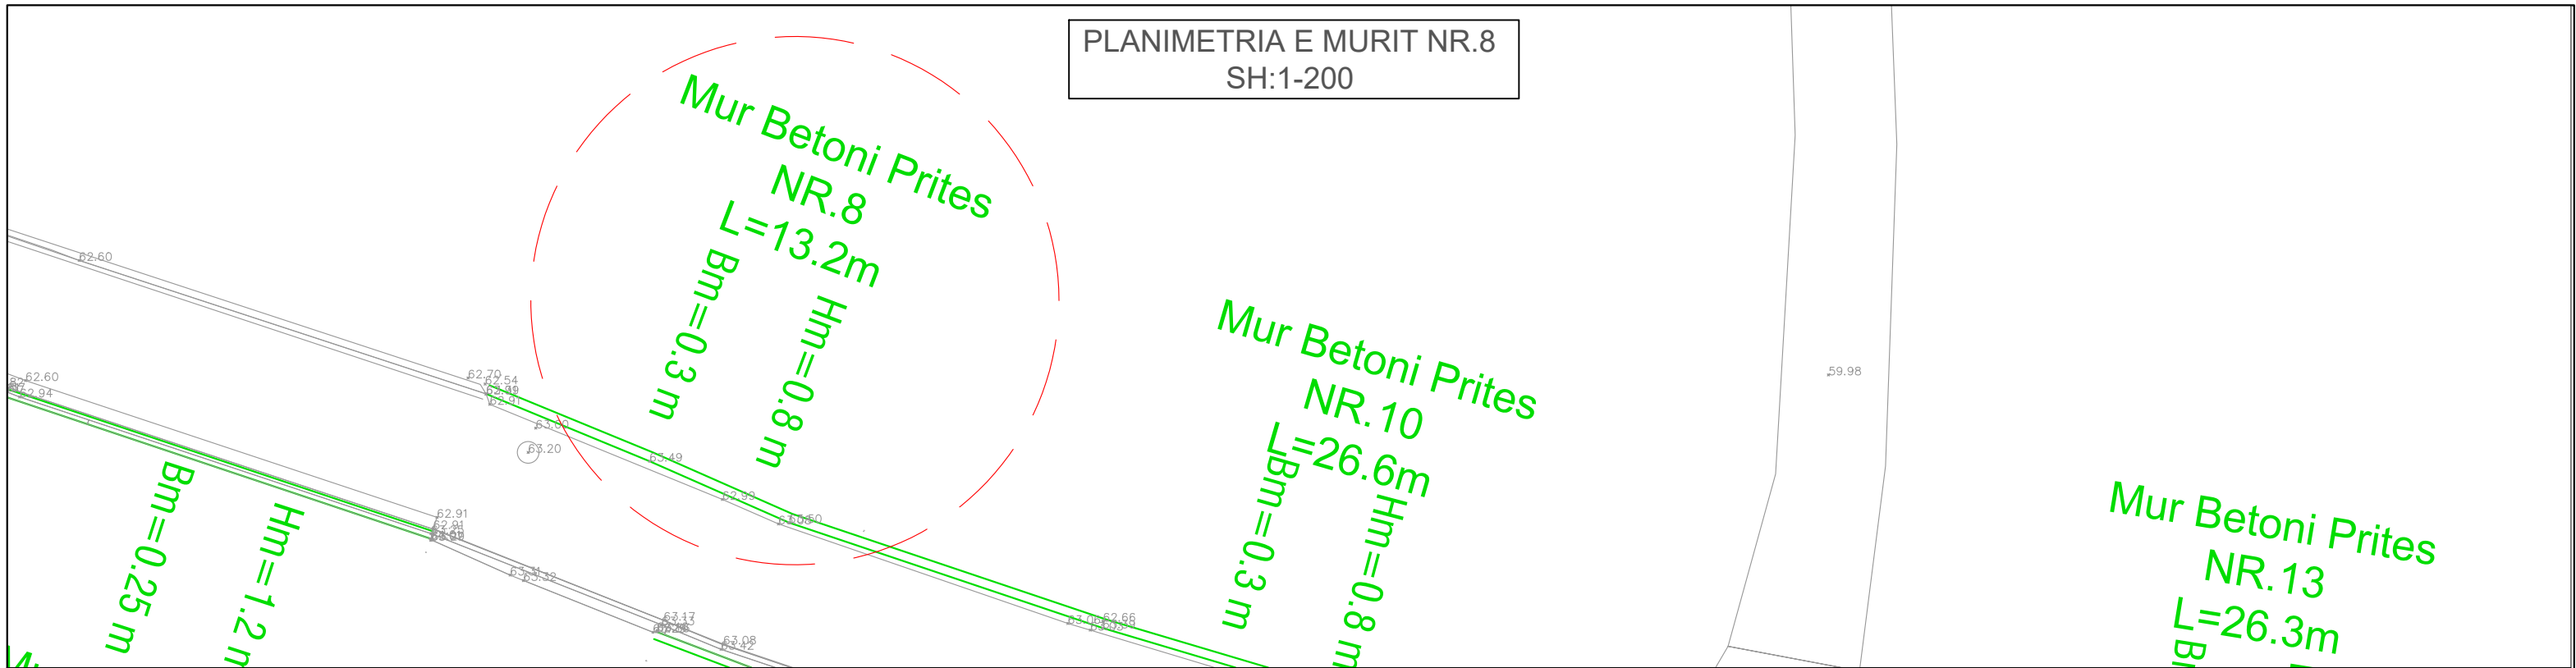

Armimi i Murit
Mur B/A Prites Nr.8
Sh:1-25

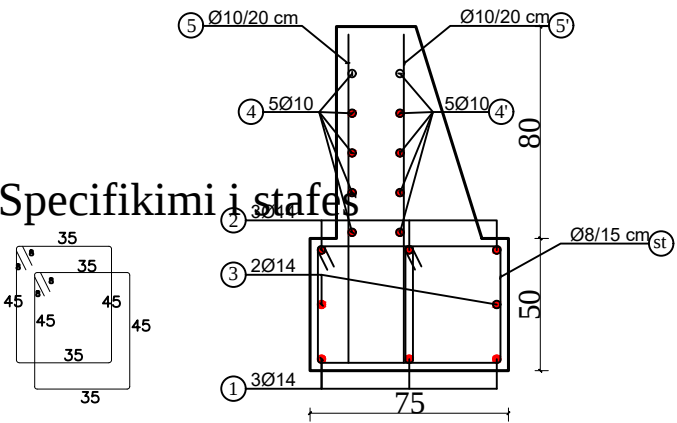


TABELA E ARMATURES PER MURIN PRITES B/A, H=0.8M (1 ML)								
Ø (MM)	L (CM)	SASIA (COPE)	ΣL (ML)	PERMBLEDHJE E TABELES SE ARMATURES				
				Ø (MM)	ΣL (ML)	PESHA NJESI (KG/M)	PESHA TOTALE (KG)	
1	14	100	3	3.00	8	21.12	0.395	8.34
2	14	100	3	3.00	10	22.50	0.617	13.88
3	14	100	2	2.00	14	8.00	1.210	9.68
4	10	100	5	5.00				
5	10	125	5	6.25				
4'	10	100	5	5.00				
5'	10	125	5	6.25				
st	8	176	12	21.12				
PER 1 ML PRITES B/A								
HEKURI B500 _B						KG	31.9	

Profil Terthor
Mur B/A Prites Nr.8
Sh:1-25

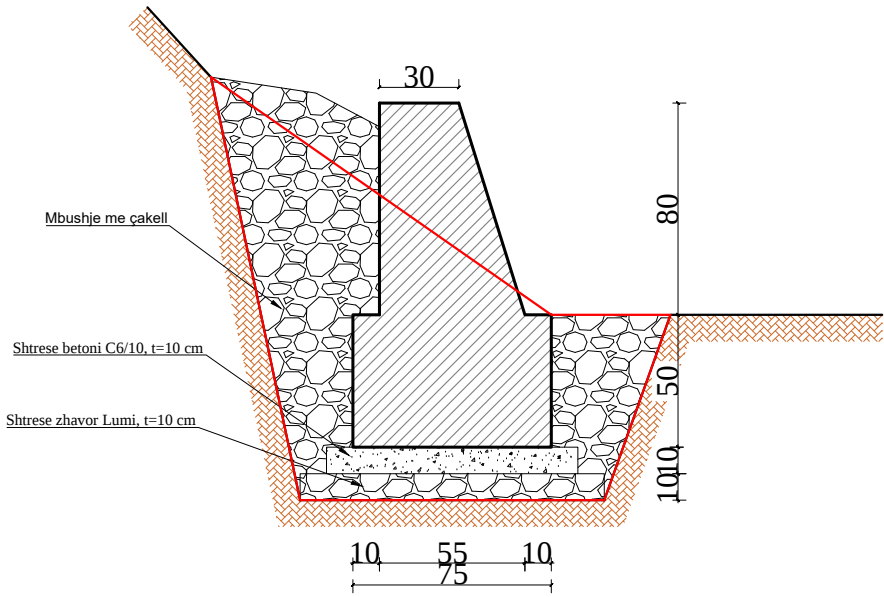


TABELA E VOLUMEVE
MURI NR.8

NR MURI	Gjatesia e Murit L (m)	Lartesia e Murit Hm (m)	Gjeresia e Murit B1 (m)	Gjeresia e Murit B2 (m)	Gjeresia mes e Murit Bmes (m)	Lartesia e Themelit Hth (m)	Gjeresia e Themelit Bth (m)	Sip Germimi	Sip.Mbushje	Sip.Beton C20/25	Sip. Zhavorri	Volumet Germim Muri	Volumet Mbushje Muri	Volumet Beton C20/25 Muri	Volume Zhavorri
MURET PRITES															
MURI NR 8	13.20	0.79	0.3	0.55	0.43	0.5	0.75	1.44	0.57	0.71	0.095	18.97	7.587	9.38	1.25



POROSITESI : BASHKIA VORË

OBJEKTI: "Shtesa e rruges "Sistemim - Asfaltim Rugës Mara, Sistemim - Asfaltim vazhdim i Rugës Allcaushaj (Faza II), Marikaj dhe Sistemim-asfaltim segmenti i Rugës së Llanajve, Marqinet" "

Emertimi: PLANIMETRIA E MUREVE



"ARABEL - STUDIO" Sh.p.k
Adresa:Njesia Bashkiake nr.7, Rruga "Frosina Plaku", Pallati 21, Hyrja 1, Kati 2,Tirane.
Email: arabelstudio@gmail.com

Drejtuues i projektit

Adm. Ana NISHKU

Inxh. Ardi ARKAXHIU

Projektues

Nd. Ardi ARKAXHIU

Ark.Rigert HYRA

Gjeo.Irfan BEGAJ

Elek. Altin ALLKAJ

Top. Mustafa HOXHAJ

Hid. Hajredin MURGU

SHKALLA


1 : 500


Vorë 2019

FLETA

1- 11

Format A3

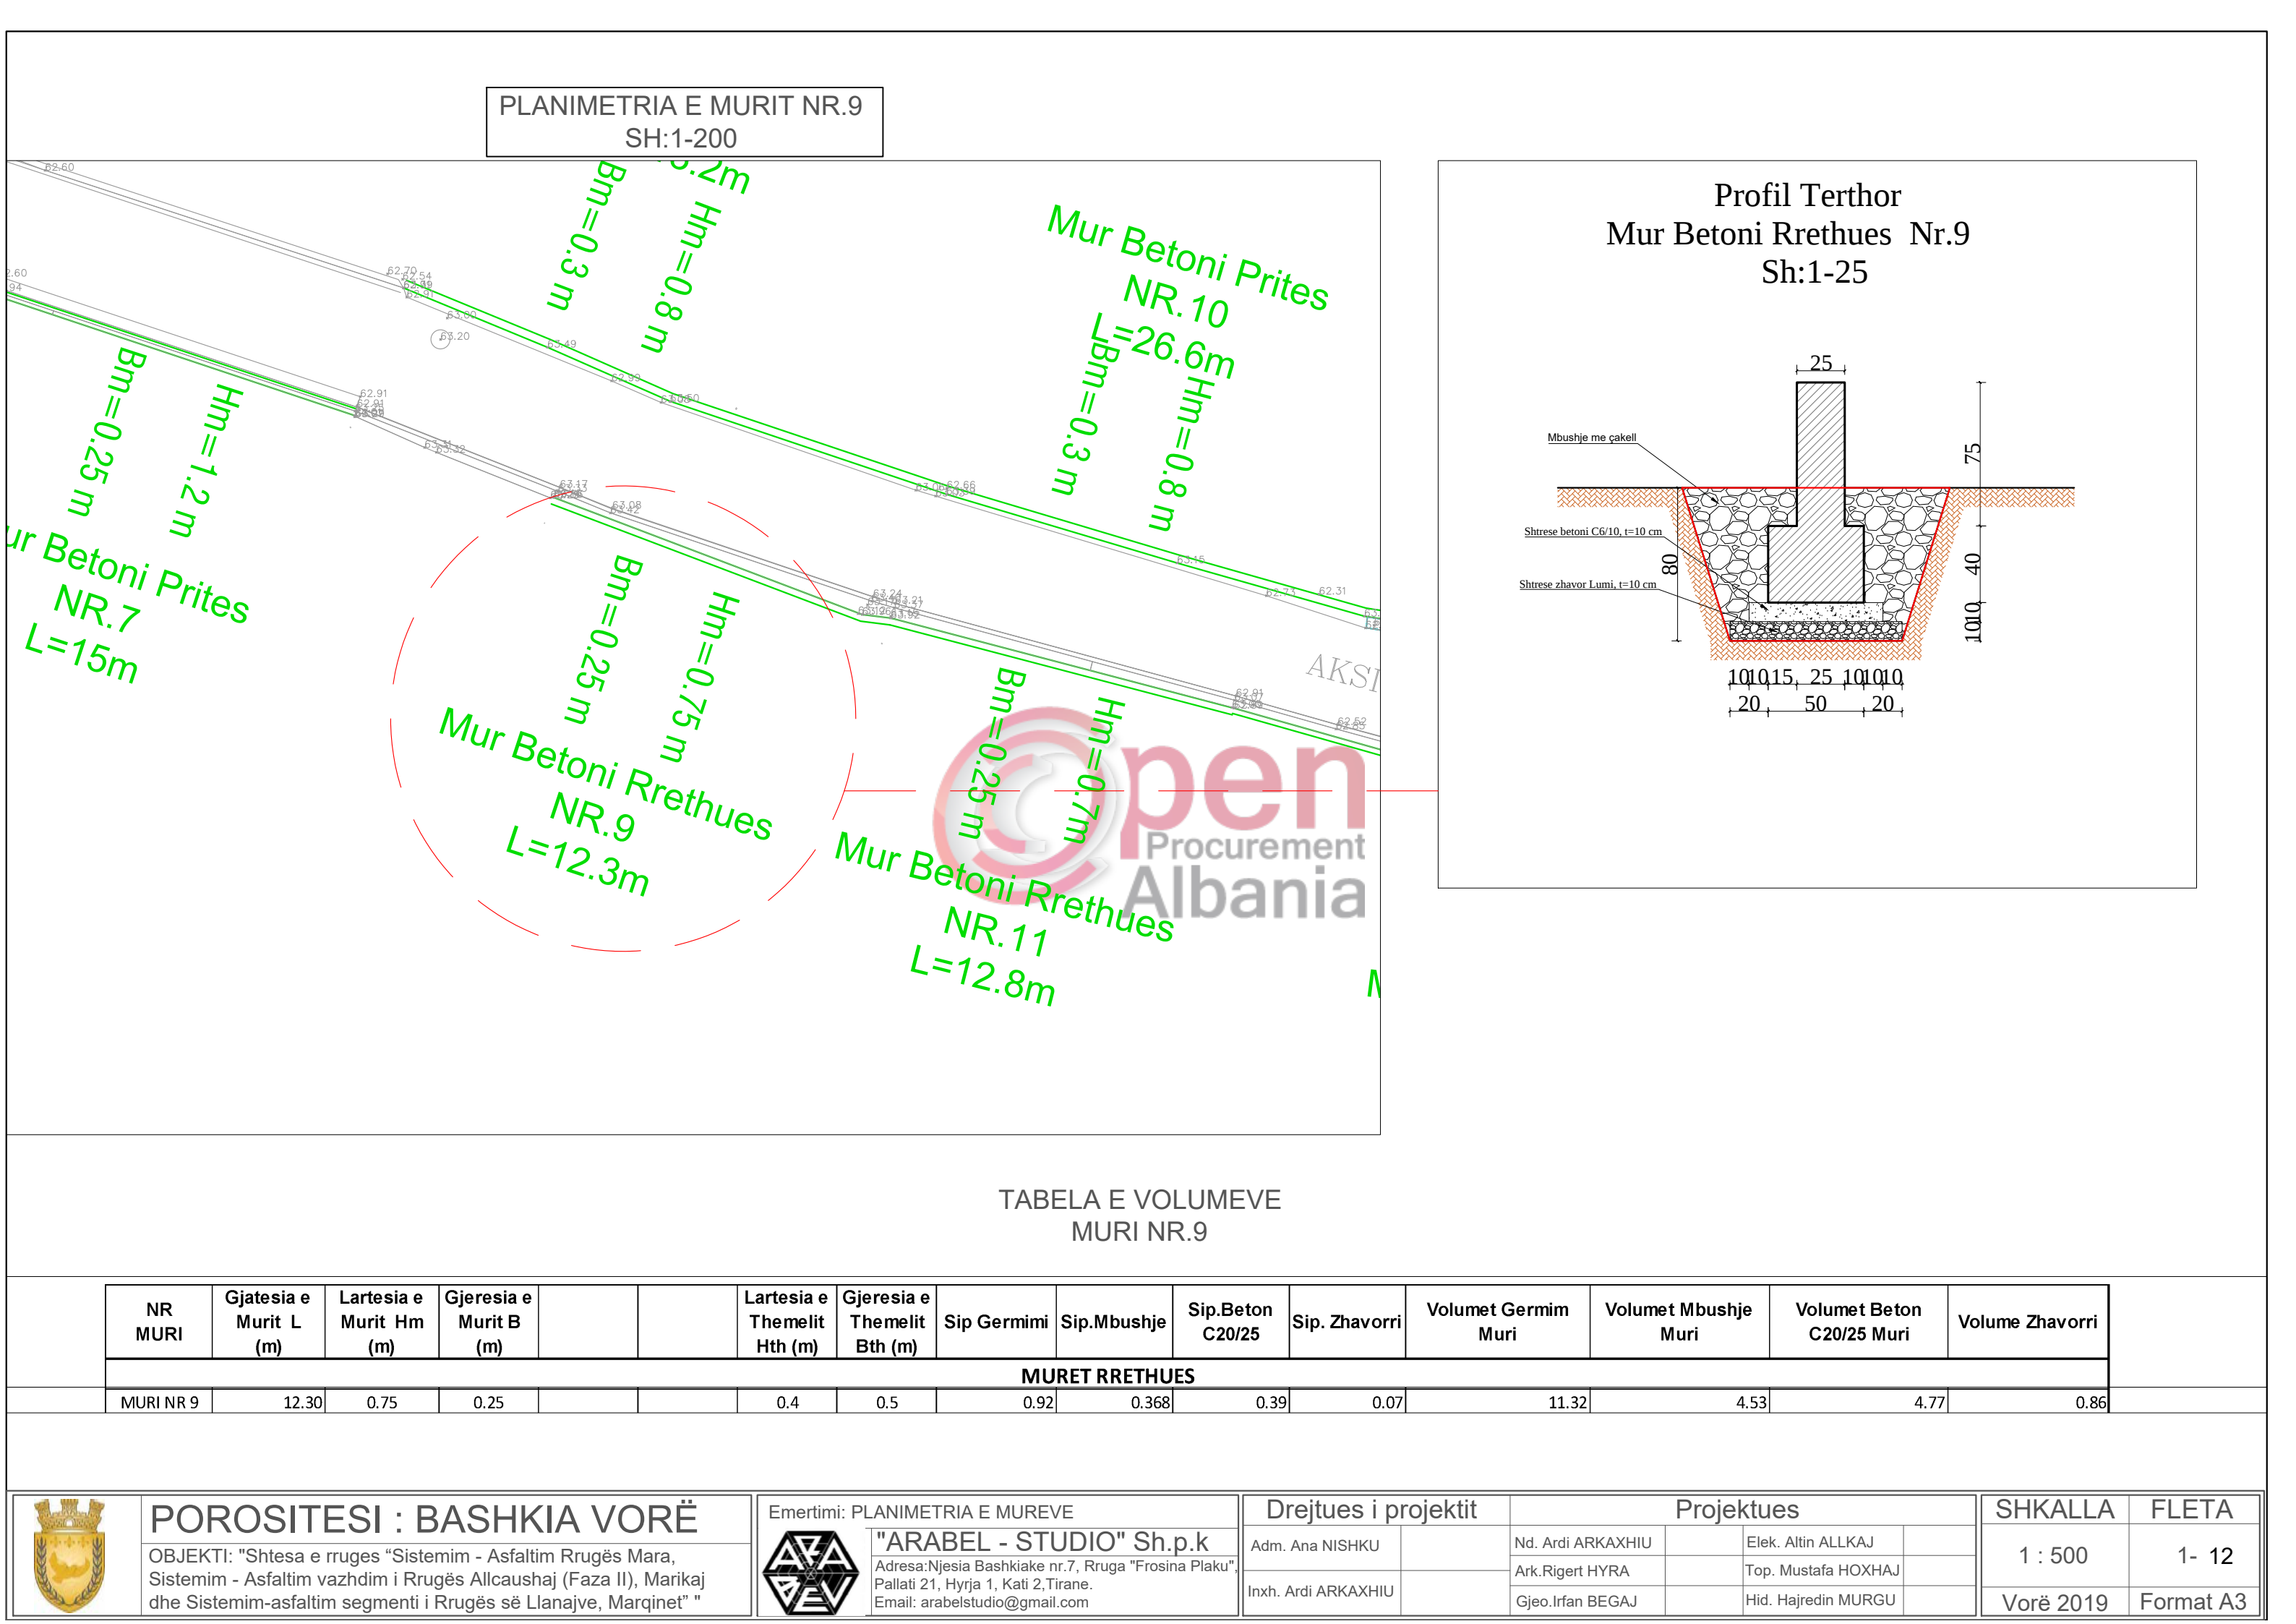

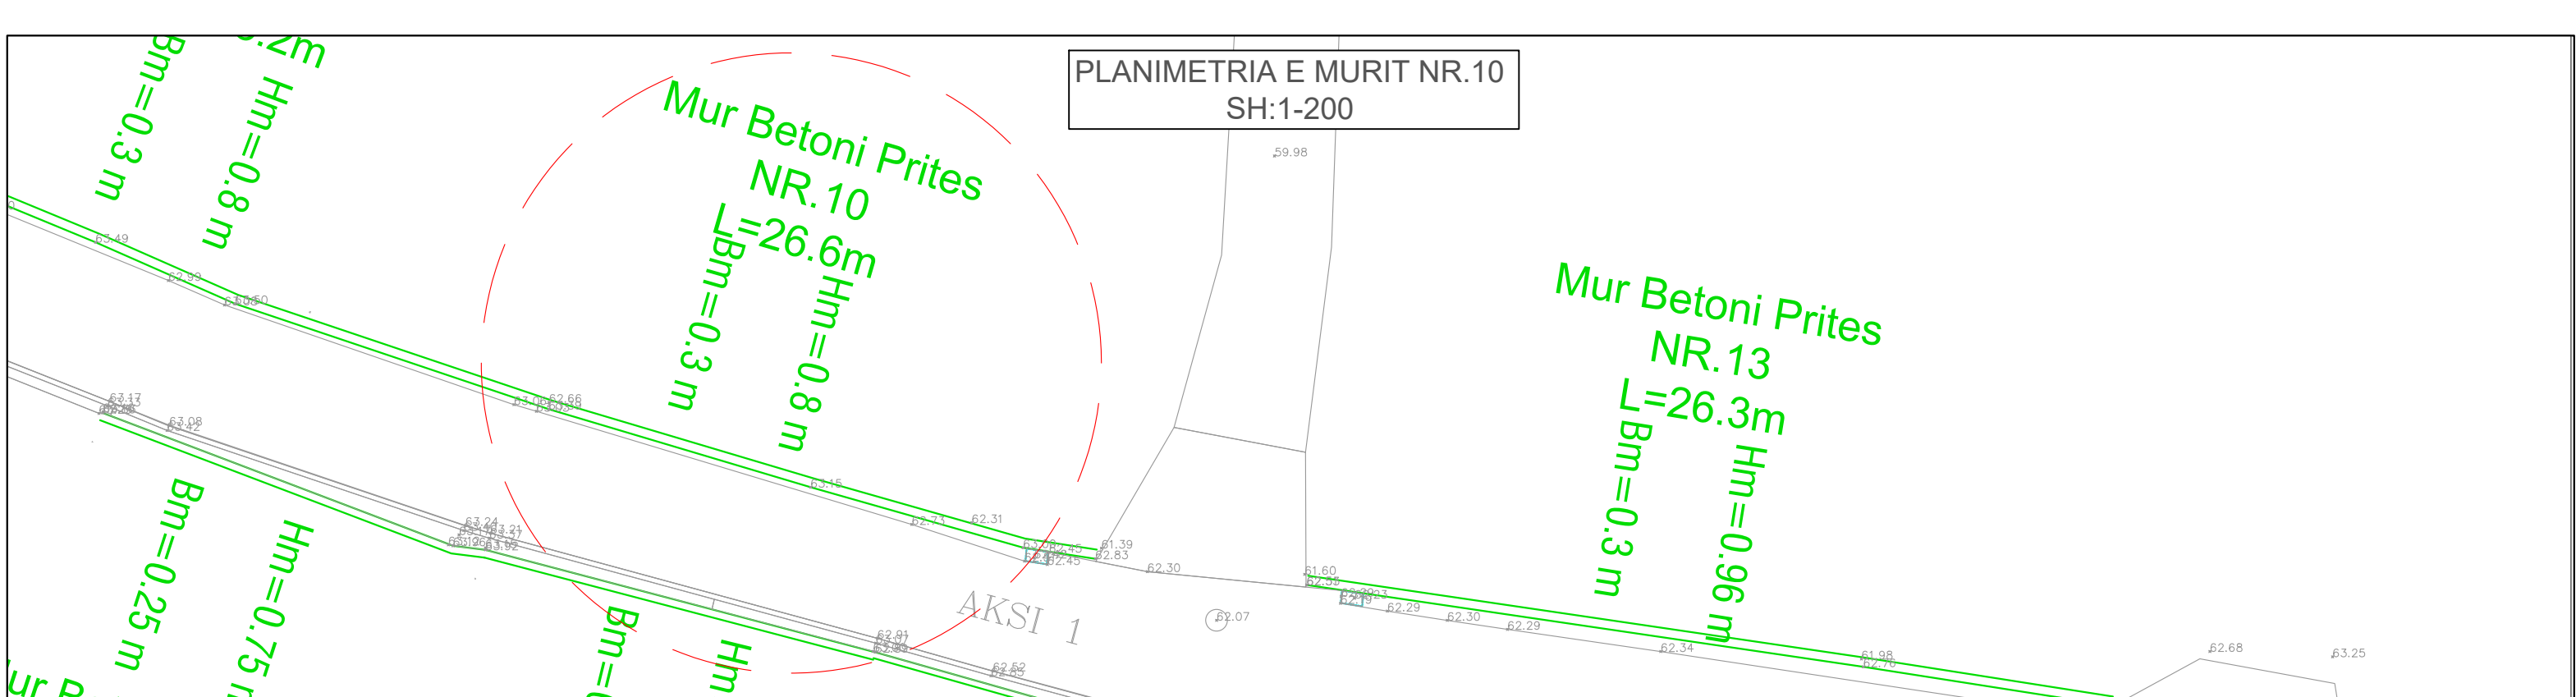

Armimi i Murit
Mur B/A Prites Nr.10
Sh:1-25

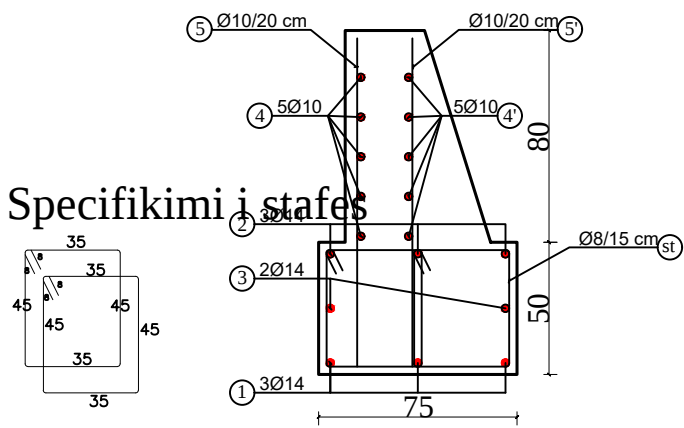


TABELA E ARMATURES PER MURIN PRITES B/A, H=0.8M (1 ML)								
ø (MM)	L (CM)	SASIA (COPE)	ΣL (ML)	PERMBLEDHJE E TABELES SE ARMATURES				
				ø (MM)	ΣL (ML)	PESHA NJESI (KG/M)	PESHA TOTALE (KG)	
1	14	100	3	3.00	8	21.12	0.395	8.34
2	14	100	3	3.00	10	22.50	0.617	13.88
3	14	100	2	2.00	14	8.00	1.210	9.68
4	10	100	5	5.00				
5	10	125	5	6.25				
4'	10	100	5	5.00				
5'	10	125	5	6.25				
st	8	176	12	21.12				
PER 1 ML PRITES B/A								
HEKURI B500 _B						KG	31.9	

Profil Terthor
Mur B/A Prites Nr.10
Sh:1-25

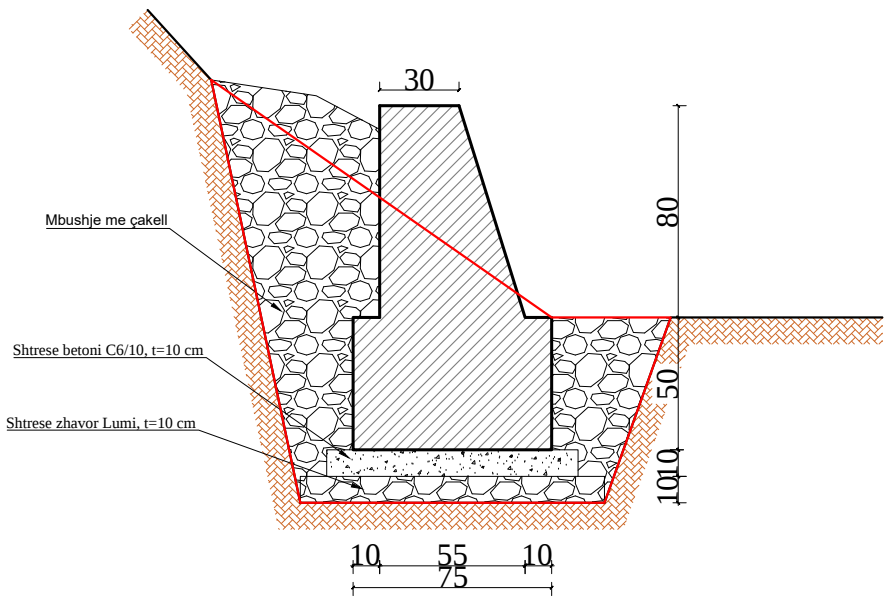


TABELA E VOLUMEVE
MURI NR.10

NR MURI	Gjatesia e Murit L (m)	Lartesia e Murit Hm (m)	Gjeresia e Murit B1 (m)	Gjeresia e Murit B2 (m)	Gjeresia mes e Murit Bmes (m)	Lartesia e Themelit Hth (m)	Gjeresia e Themelit Bth (m)	Sip Germimi	Sip.Mbushje	Sip.Beton C20/25	Sip. Zhavorri	Volumet Germim Muri	Volumet Mbushje Muri	Volumet Beton C20/25 Muri	Volume Zhavorri
MURET PRITES															
MURI NR 10	26.60	0.8	0.3	0.55	0.43	0.5	0.75	1.44	0.57	0.72	0.095	38.22	15.290	19.02	2.53



POROSITESI : BASHKIA VORË

OBJEKTI: "Shtesa e rruges "Sistemim - Asfaltim Rugës Mara, Sistemim - Asfaltim vazhdim i Rugës Allcaushaj (Faza II), Marikaj dhe Sistemim-asfaltim segmenti i Rugës së Llanajve, Marqinet" "

Emertimi: PLANIMETRIA E MUREVE



"ARABEL - STUDIO" Sh.p.k

Adresa:Njesia Bashkiake nr.7, Rruga "Frosina Plaku", Pallati 21, Hyrja 1, Kati 2,Tirane.
Email: arabelstudio@gmail.com

Drejtuues i projektit

Adm. Ana NISHKU

Inxh. Ardi ARKAXHIU

Projektues

Nd. Ardi ARKAXHIU

Ark.Rigert HYRA

Gjeo.Irfan BEGAJ

Elek. Altin ALLKAJ

Top. Mustafa HOXHAJ

Hid. Hajredin MURGU

SHKALLA

1 : 500


Vorë 2019

FLETA


1- 13

Format A3

PLANIMETRIA E MURIT NR.11,12
SH:1-200

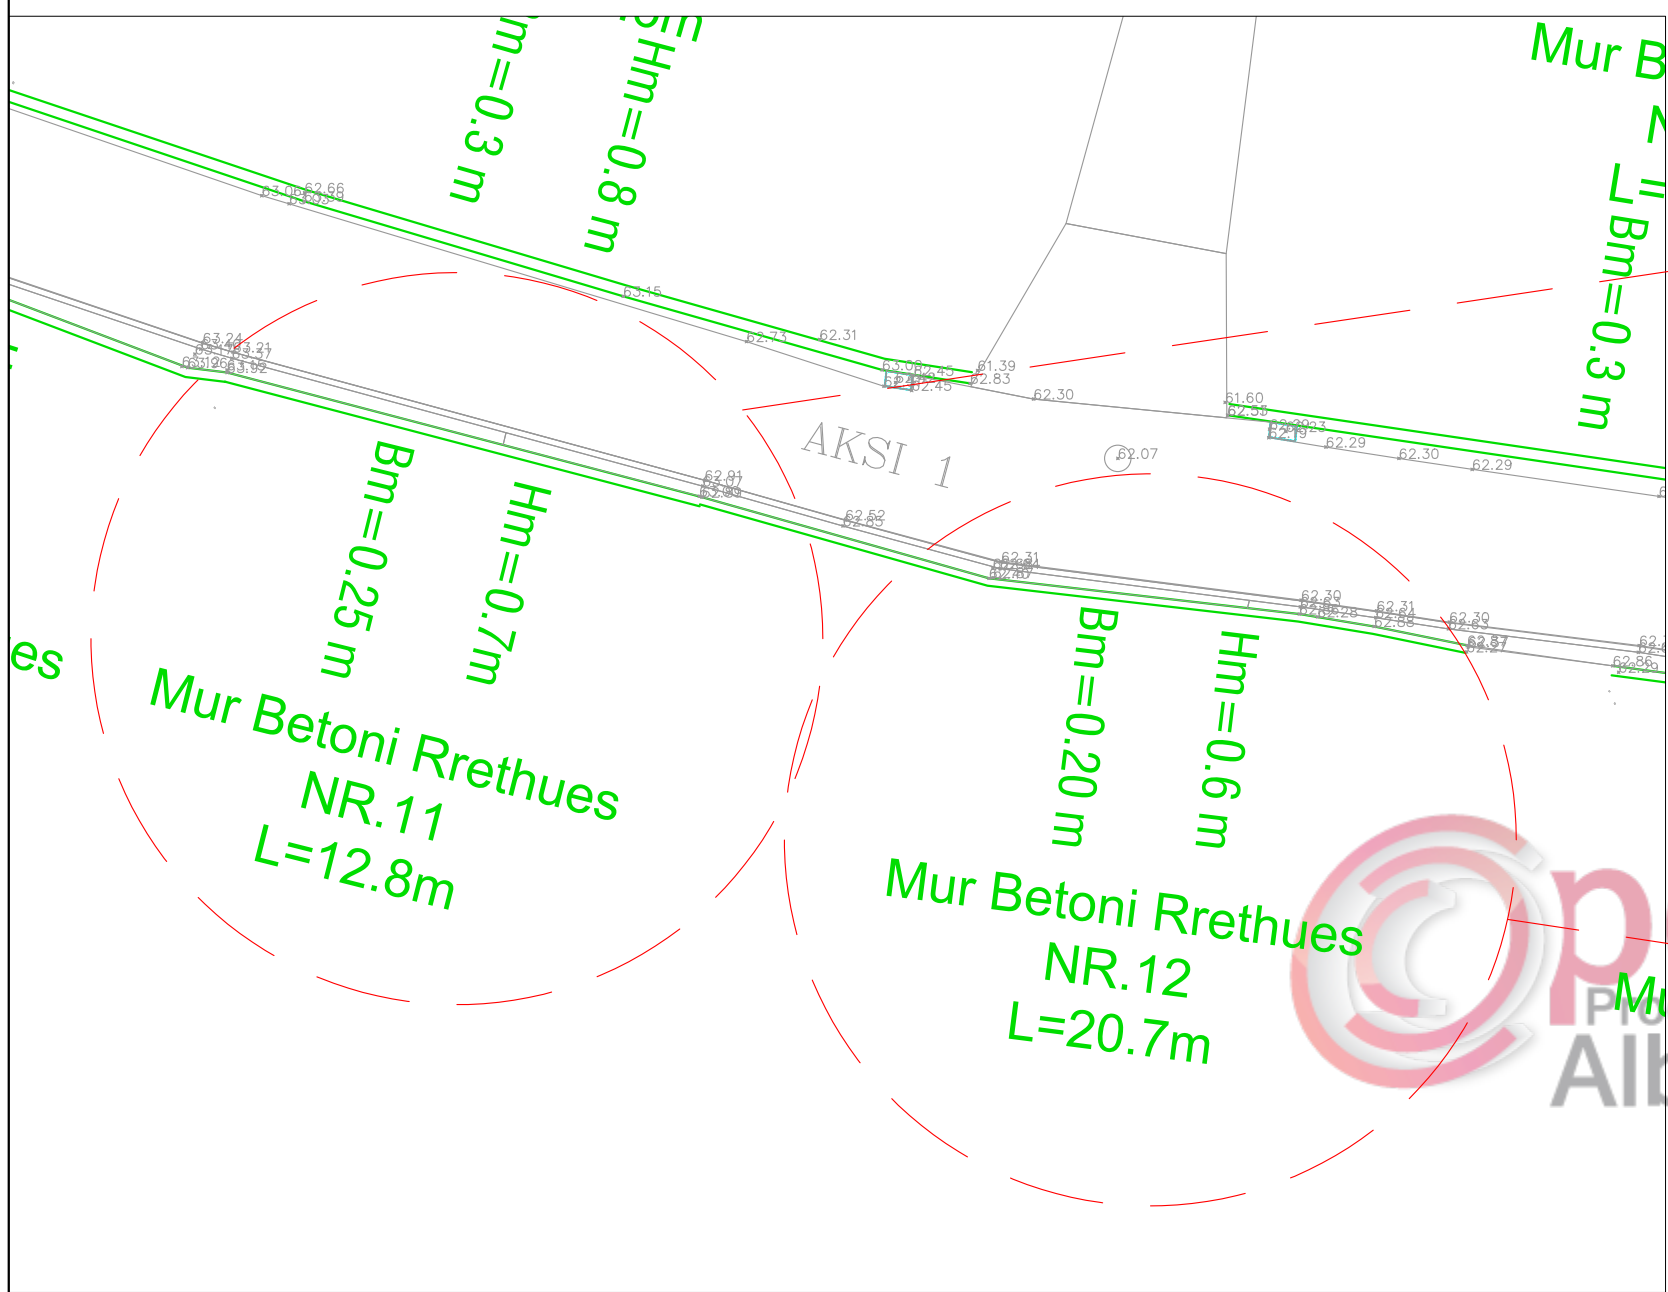

Profil Terthor
Mur Betoni Rrethues Nr.11
Sh:1-25

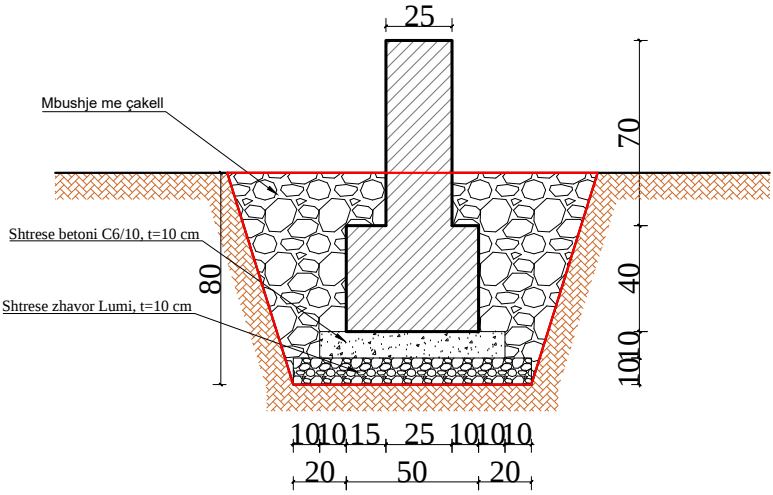

Profil Terthor
Mur Betoni Rrethues Nr.12
Sh:1-25

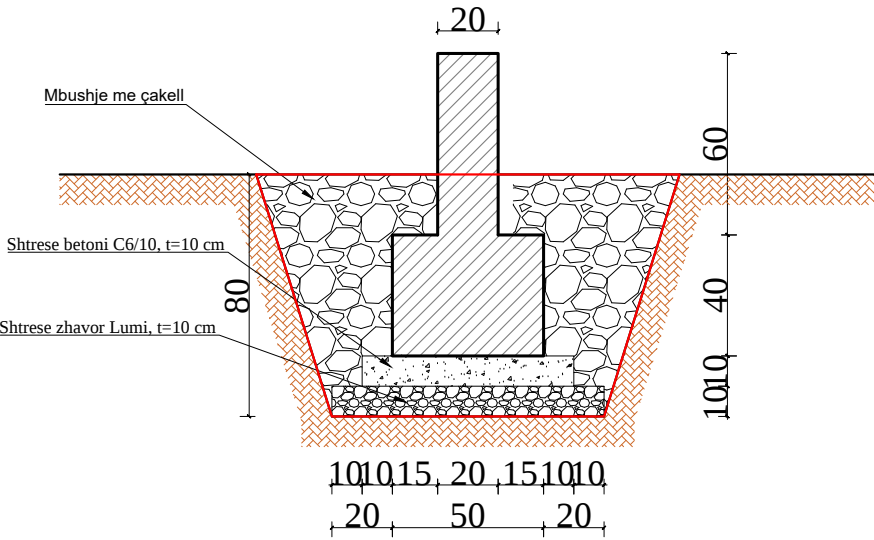


TABELA E VOLUMEVE
MURI NR.11,12

NR MURI	Gjatesia e Murit L (m)	Lartesia e Murit Hm (m)	Gjeresia e Murit B (m)			Lartesia e Themelit Hth (m)	Gjeresia e Themelit Bth (m)	Sip Germimi	Sip.Mbushje	Sip.Beton C20/25	Sip. Zhavorri	Volumet Germim Muri	Volumet Mbushje Muri	Volumet Beton C20/25 Muri	Volume Zhavorri
MURET RRETHUES															
MURI NR 11	12.80	0.7	0.25			0.4	0.5	0.92	0.368	0.38	0.07	11.78	4.71	4.80	0.90
MURI NR 12	20.70	0.6	0.2			0.4	0.5	0.92	0.368	0.32	0.07	19.04	7.62	6.62	1.45



POROSITESI : BASHKIA VORË

OBJEKTI: "Shtesa e rruges "Sistemim - Asfaltim Rugës Mara, Sistemim - Asfaltim vazhdim i Rugës Allcaushaj (Faza II), Marikaj dhe Sistemim-asfaltim segmenti i Rugës së Llanajve, Marqinet" "

Emertimi: PLANIMETRIA E MUREVE



"ARABEL - STUDIO" Sh.p.k
Adresa:Njesia Bashkiake nr.7, Rruga "Frosina Plaku", Pallati 21, Hyrja 1, Kati 2,Tirane.
Email: arabelstudio@gmail.com

Drejtuues i projektit

Adm. Ana NISHKU
Inxh. Ardi ARKAXHIU

Projektues

Nd. Ardi ARKAXHIU
Ark.Rigert HYRA
Gjeo.Irfan BEGAJ
Elek. Altin ALLKAJ
Top. Mustafa HOXHAJ
Hid. Hajredin MURGU

SHKALLA


1 : 500

Vorë 2019

FLETA

1- 13

Format A3

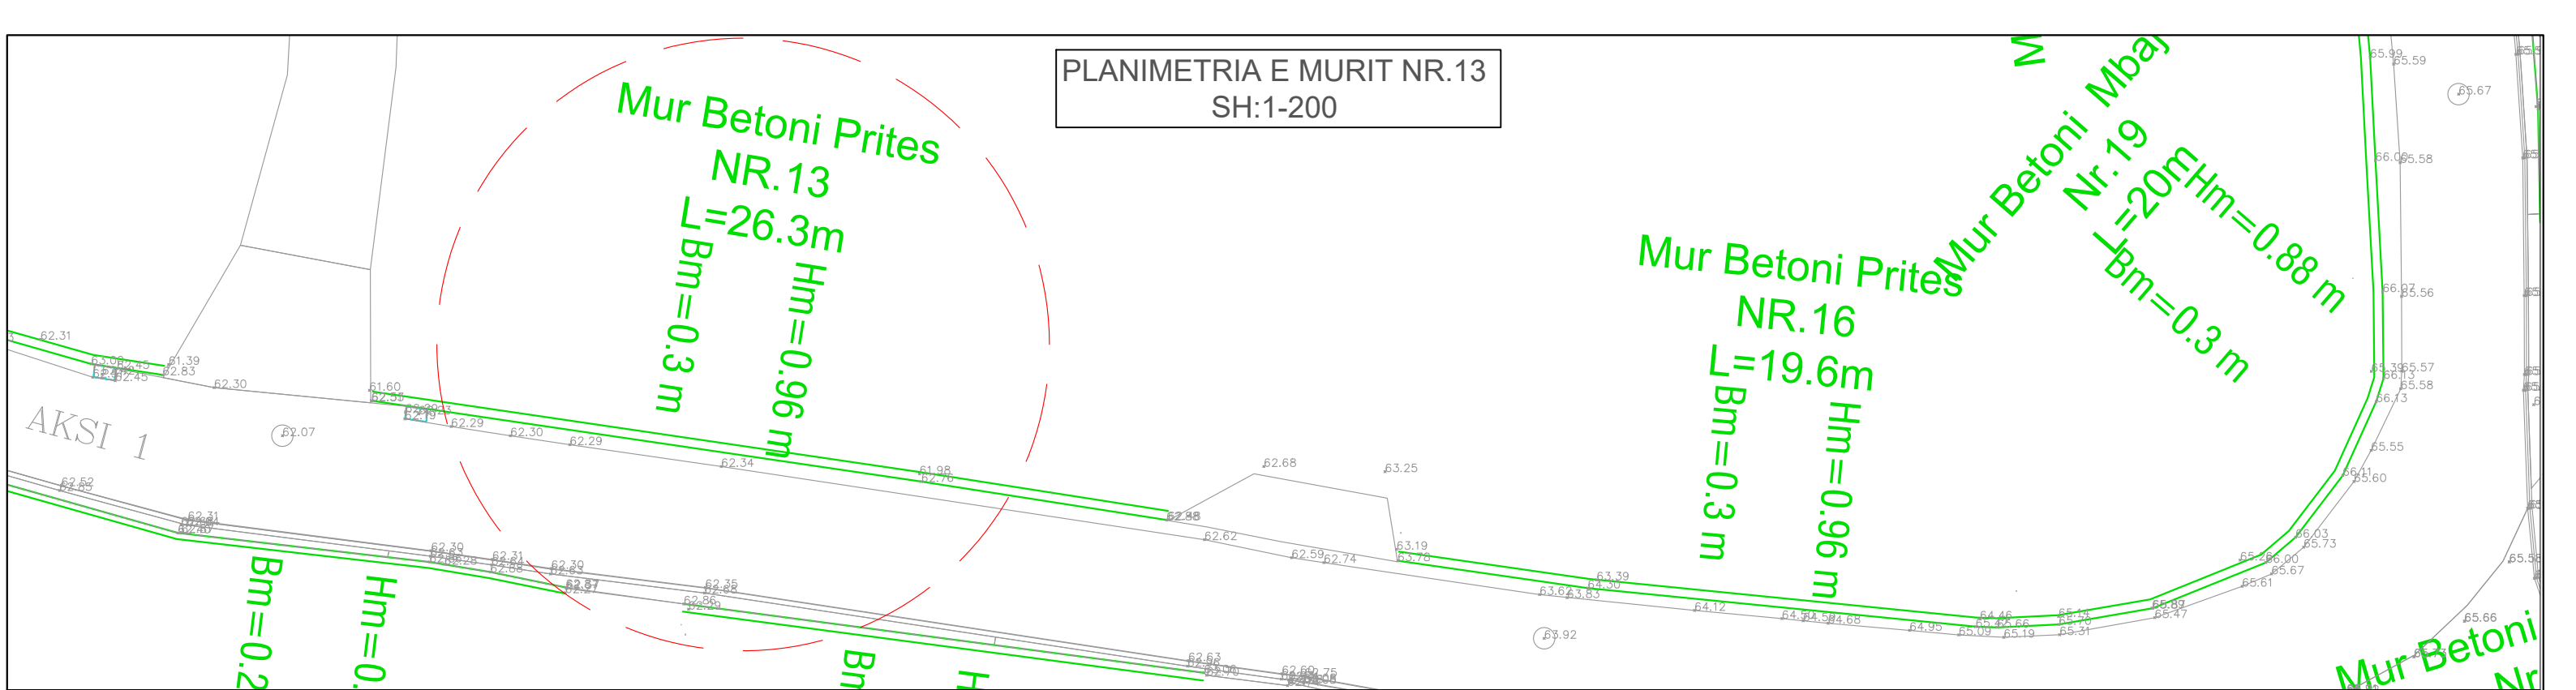

Armimi i Murit
Mur B/A Prites Nr.13
Sh:1-25

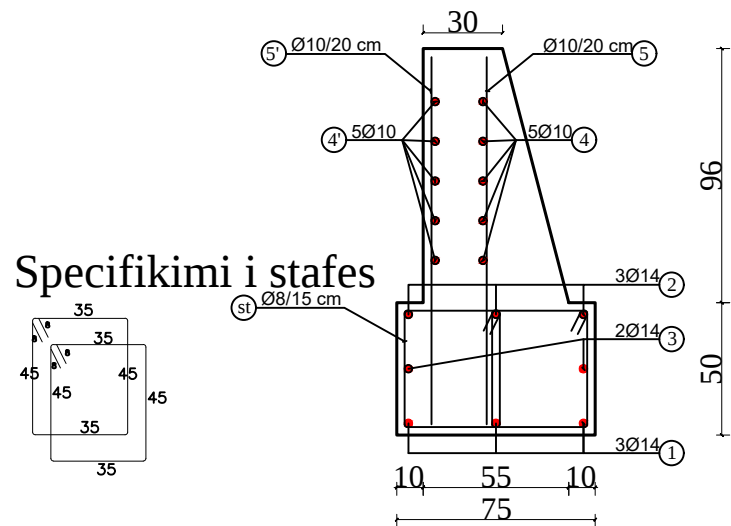


TABELA E ARMATURES PER MURIN PRITES B/A, H=0.96M (1 ML)								
	ø (MM)	L (CM)	SASIA (COPE)	ΣL (ML)	PERMBLEDHJE E TABELS SE ARMATURES			
					ø (MM)	ΣL (ML)	PESHA NJESI (KG/M)	PESHA TOTALE (KG)
1	14	100	3	3.00	8	21.12	0.395	8.34
2	14	100	3	3.00	10	23.50	0.617	14.499
3	14	100	2	2.00	14	8.00	1.210	9.68
4	10	100	5	5.00				
5	10	135	5	6.75				
4'	10	100	5	5.00				
5'	10	135	5	6.75				
st	8	176	12	21.12				
PER 1 ML PRITES B/A								
HEKURI B500 _B							KG	32.519

Profil Terthor
Mur B/A Prites Nr.13
Sh:1-25

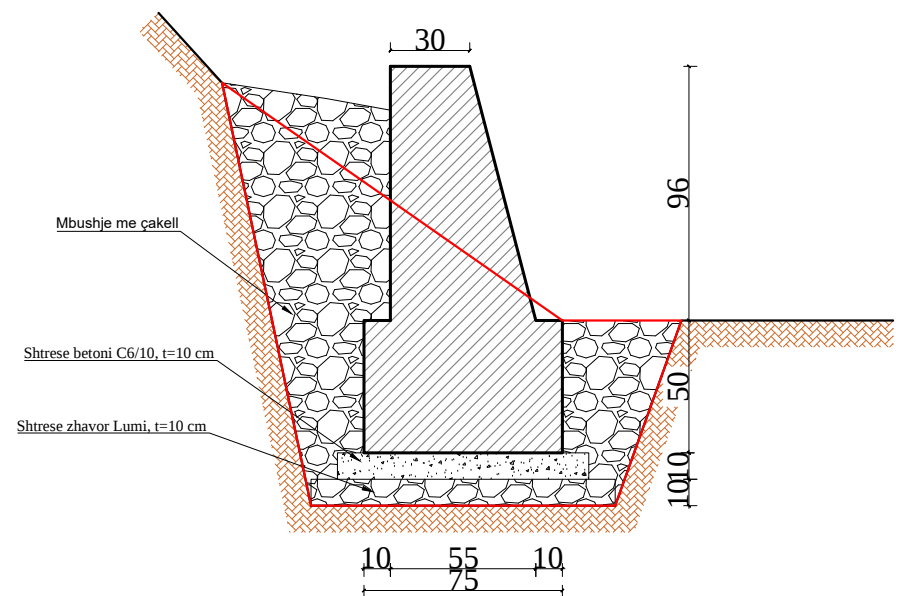


TABELA E VOLUMEVE
MURI NR.13

NR MURI	Gjatesia e Murit L (m)	Lartesia e Murit Hm (m)	Gjeresia e Murit B1 (m)	Gjeresia e Murit B2 (m)	Gjeresia mes e Murit Bmes (m)	Lartesia e Themelit Hth (m)	Gjeresia e Themelit Bth (m)	Sip Germimi	Sip.Mbushje	Sip.Beton C20/25	Sip. Zhavorri	Volumet Germim Muri	Volumet Mbushje Muri	Volumet Beton C20/25 Muri	Volume Zhavorri
MURET PRITES															
MURI NR 13	26.30	0.96	0.3	0.55	0.43	0.5	0.75	1.44	0.57	0.78	0.095	37.79	15.117	20.59	2.50



POROSITESI : BASHKIA VORË

OBJEKTI: "Shtesa e rruges "Sistemim - Asfaltim Rugës Mara, Sistemim - Asfaltim vazhdim i Rugës Allcaushaj (Faza II), Marikaj dhe Sistemim-asfaltim segmenti i Rugës së Llanajve, Marqinet" "



Emertimi: PLANIMETRIA E MUREVE

"ARABEL - STUDIO" Sh.p.k

Adresa:Njesia Bashkiake nr.7, Rruga "Frosina Plaku", Pallati 21, Hyrja 1, Kati 2,Tirane.
Email: arabelstudio@gmail.com

Drejtues i projektit

Adm. Ana NISHKU

Inxh. Ardi ARKAXHIU

Projektues

Nd. Ardi ARKAXHIU

Ark.Rigert HYRA

Gjeo.Irfan BEGAJ

Elek. Altin ALLKAJ

Top. Mustafa HOXHAJ

Hid. Hajredin MURGU

SHKALLA

1 : 500


Vorë 2019

FLETA

1- 15

Format A3

PLANIMETRIA E MURIT NR.14
SH:1-200

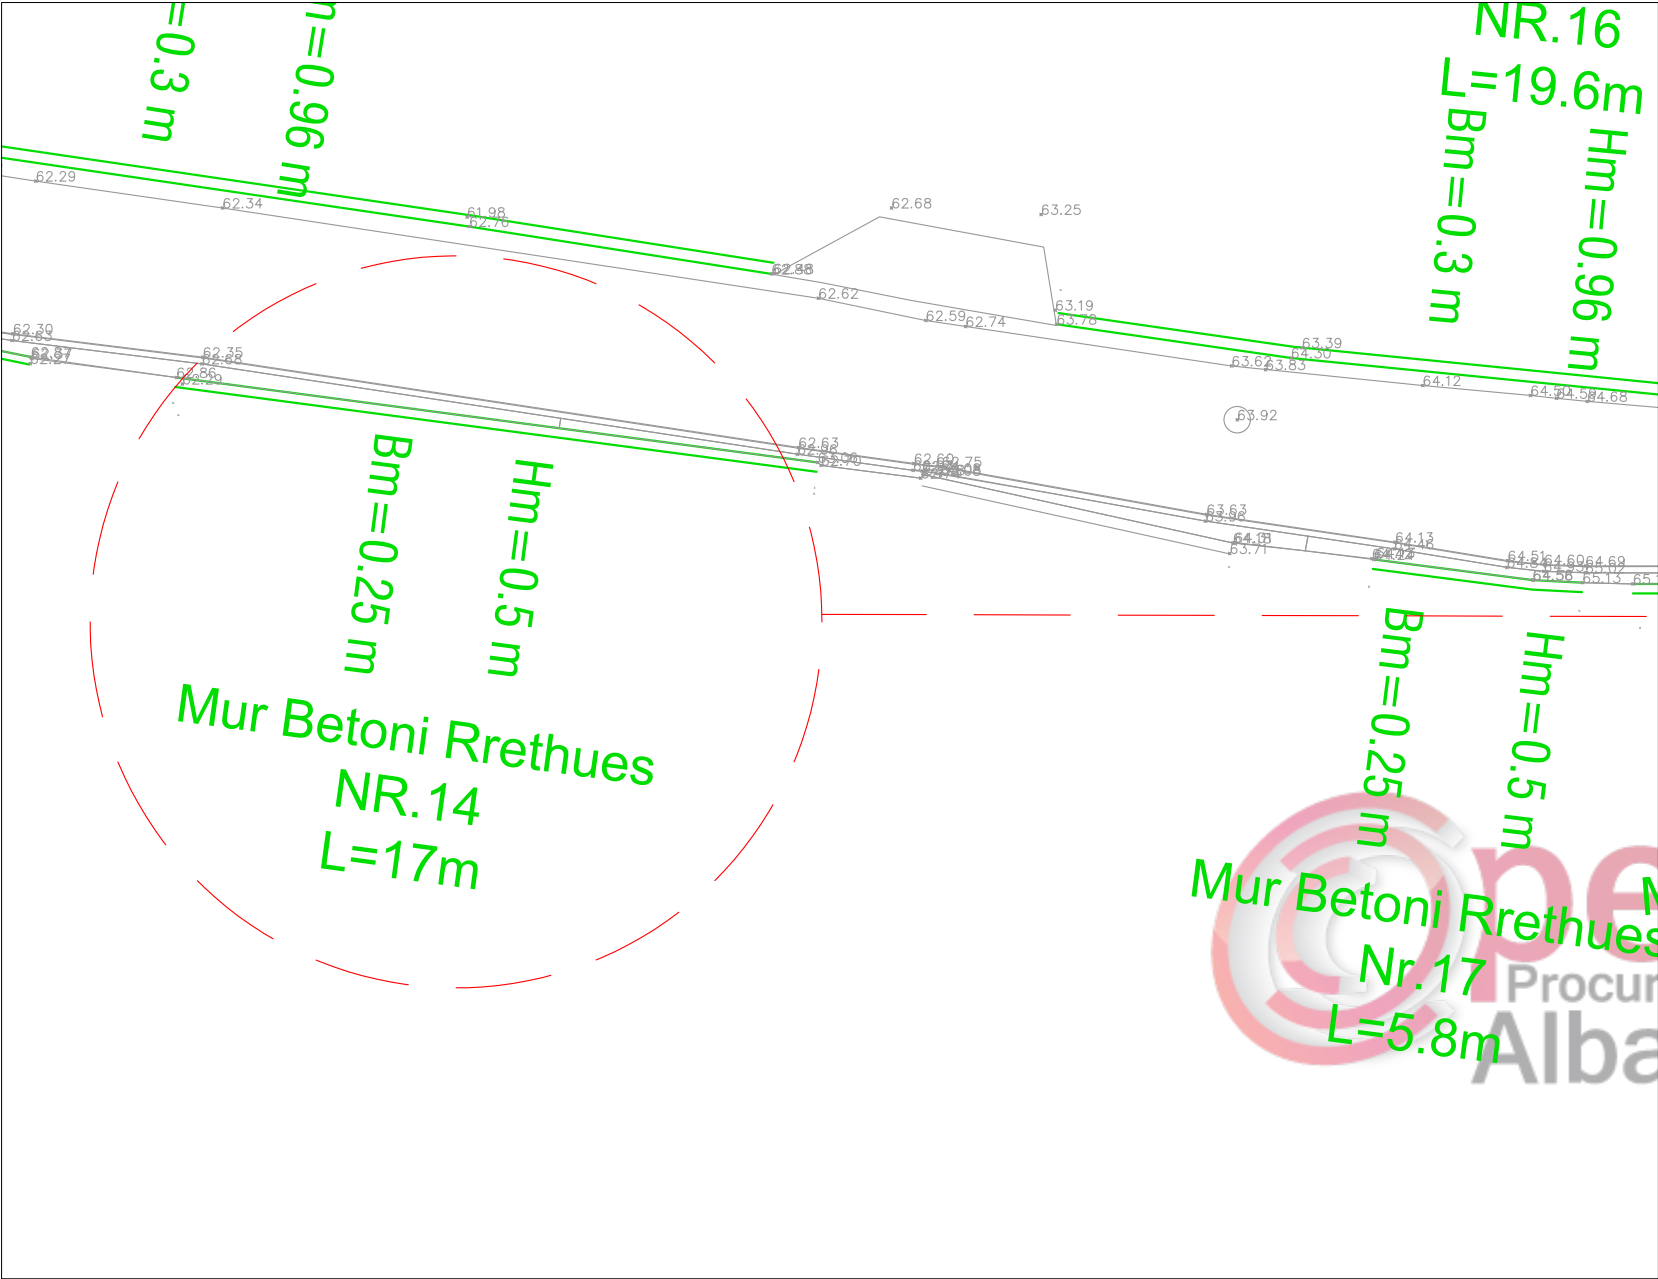

Profil Terthor
Mur Betoni Rrethues Nr.14
Sh:1-25

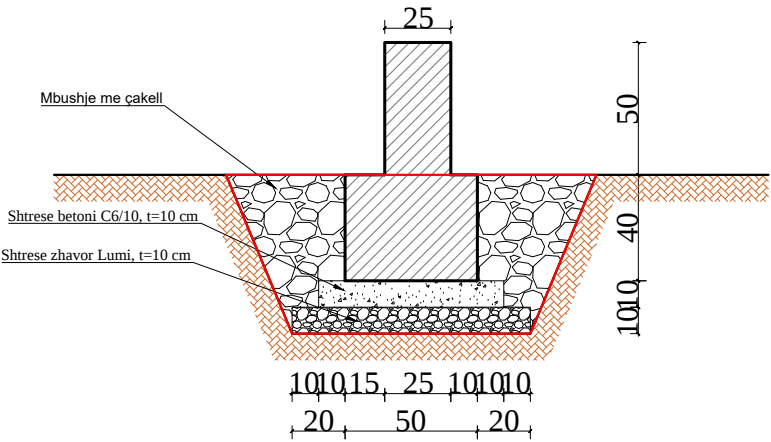


TABELA E VOLUMEVE
MURI NR.14

NR MURI	Gjatesia e Murit L (m)	Lartesia e Murit Hm (m)	Gjeresia e Murit B (m)			Lartesia e Themelit Hth (m)	Gjeresia e Themelit Bth (m)	Sip Germimi	Sip.Mbushje	Sip.Beton C20/25	Sip. Zhavorri	Volumet Germim Muri	Volumet Mbushje Muri	Volumet Beton C20/25 Muri	Volume Zhavorri
MURET RRETHUES															
MURI NR 14	17.00	0.5	0.25			0.4	0.5	0.69	0.276	0.33	0.07	11.73	4.69	5.53	1.19



POROSITESI : BASHKIA VORË

OBJEKTI: "Shtesa e rruges "Sistemim - Asfaltim Rugës Mara, Sistemim - Asfaltim vazhdim i Rugës Allcaushaj (Faza II), Marikaj dhe Sistemim-asfaltim segmenti i Rugës së Llanajve, Marqinet" "

Emertimi: PLANIMETRIA E MUREVE



"ARABEL - STUDIO" Sh.p.k
Adresa:Njesia Bashkiake nr.7, Rruga "Frosina Plaku", Pallati 21, Hyrja 1, Kati 2,Tirane.
Email: arabelstudio@gmail.com

Drejtues i projektit

Adm. Ana NISHKU
Inxh. Ardi ARKAXHIU

Projektues

Nd. Ardi ARKAXHIU
Ark.Rigert HYRA
Gjeo.Irfan BEGAJ
Elek. Altin ALLKAJ
Top. Mustafa HOXHAJ
Hid. Hajredin MURGU

SHKALLA


1 : 500

Vorë 2019


FLETA

1- 16

Format A3

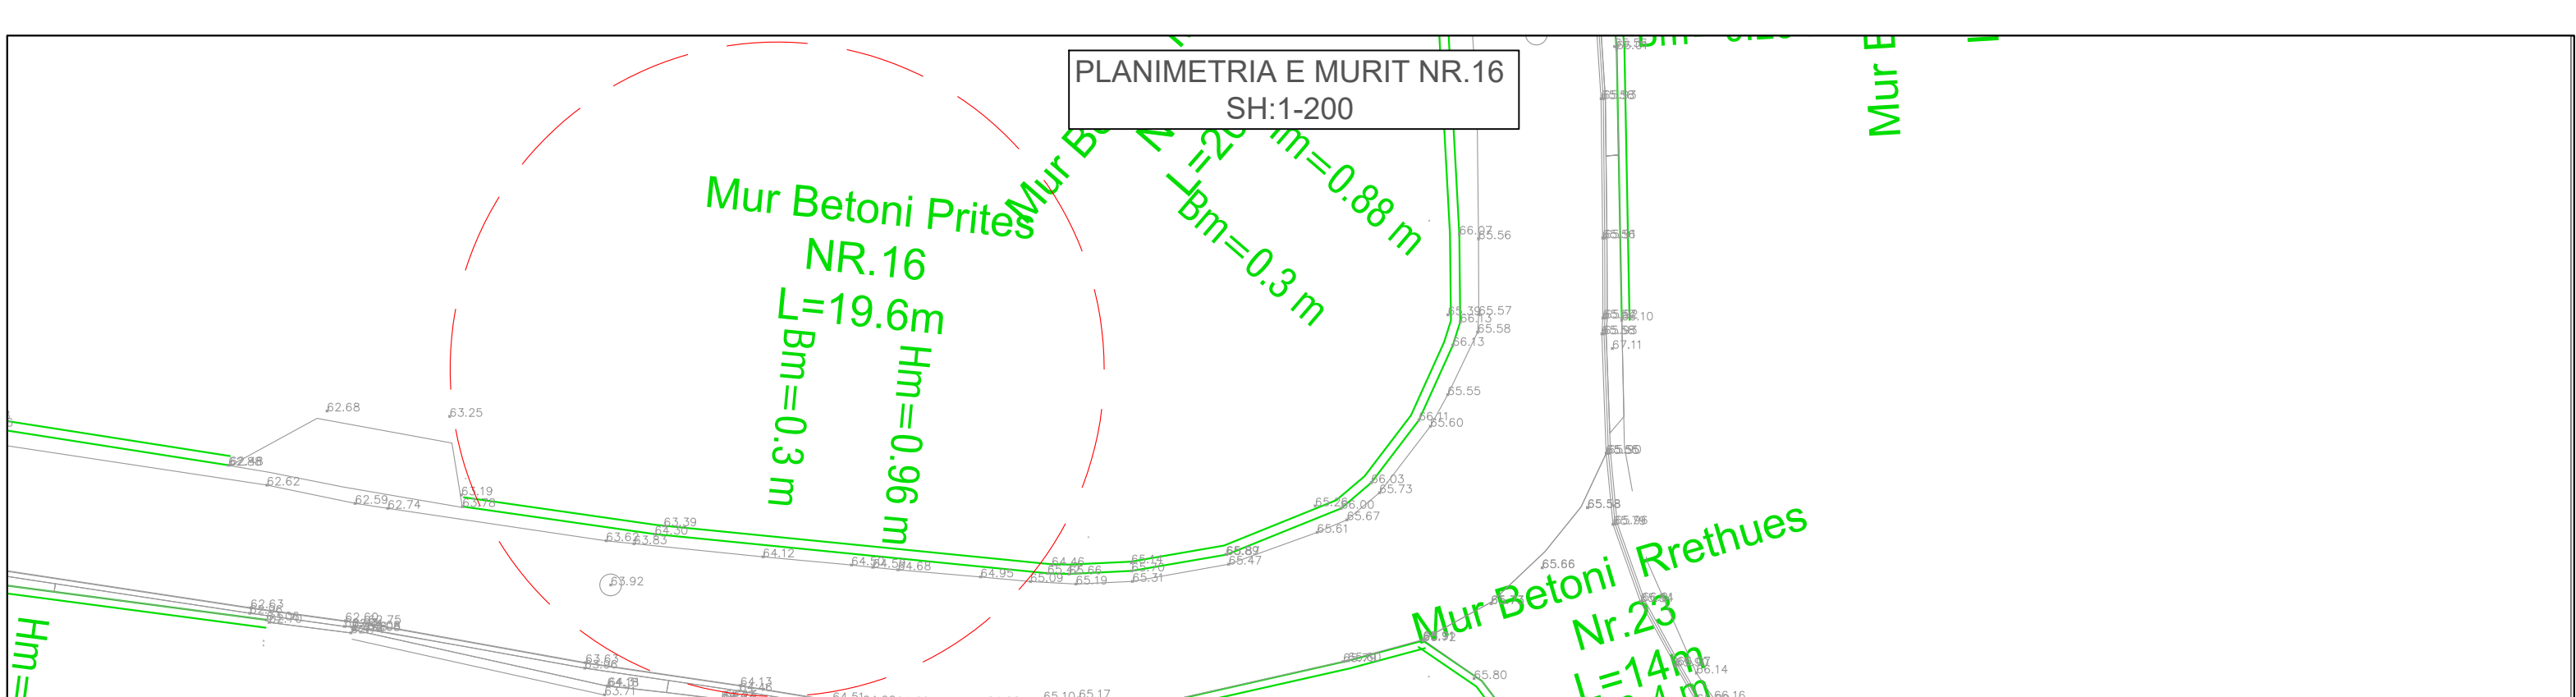

Armimi i Murit
Mur B/A Prites Nr.16
Sh:1-25

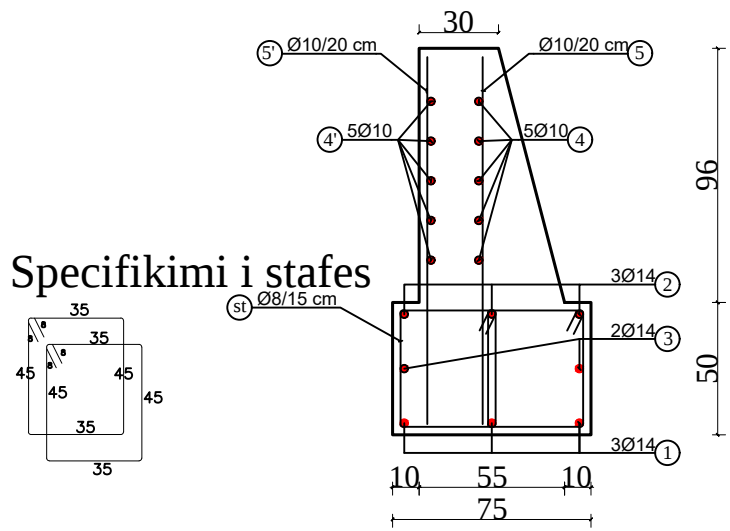

Profil Terthor
Mur B/A Prites Nr.16
Sh:1-25

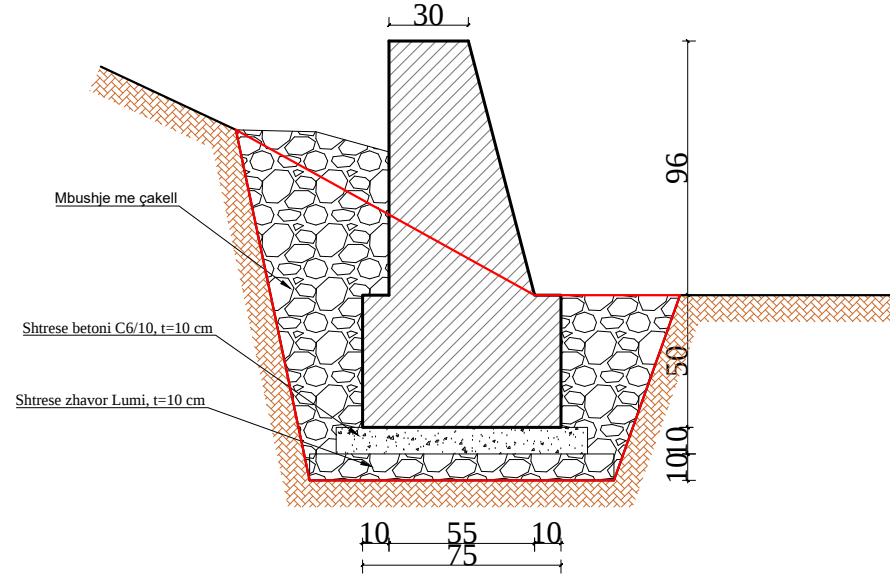


TABELA E VOLUMEVE
MURI NR.16

NR MURI	Gjatesia e Murit L (m)	Lartesia e Murit Hm (m)	Gjeresia e Murit B1 (m)	Gjeresia e Murit B2 (m)	Gjeresia mes e Murit Bmes (m)	Lartesia e Themelit Hth (m)	Gjeresia e Themelit Bth (m)	Sip Germimi	Sip.Mbushje	Sip.Beton C20/25	Sip. Zhavorri	Volumet Germim Muri	Volumet Mbushje Muri	Volumet Beton C20/25 Muri	Volume Zhavorri
MURET PRITES															
MURI NR 16	19.60	0.96	0.3	0.55	0.43	0.5	0.75	1.26	0.50	0.78	0.095	24.60	9.839	15.35	1.86

POROSITESI : BASHKIA VORË

OBJEKTI:
"SISTEMIM ASFALTIM RRUGA MARA ,RRUGA ALLCAUSHAJ (FAZA II)RRUGA LLANAJVE , MARQINET "

Emertimi: PLANIMETRIA E MUREVE

"ARABEL - STUDIO" Sh.p.k
Adresa:Njesia Bashkiake nr.7, Rruga "Frosina Plaku", Pallati 21, Hyrja 1, Kati 2,Tirane.
Email: arabelstudio@gmail.com

Drejtesues i projektit

Adm. Ana NISHKU
Inxh. Ardi ARKAXHIU

Projektues

Nd. Ardi ARKAXHIU
Ark.Rigert HYRA
Gjeo.Irfan BEGAJ

Elek. Altin ALLKAJ
Top. Mustafa HOXHAI
Hid. Hajredin MURGU

SHKALLA

1 : 500
Vorë 2019

FLETA

1- 17
Format A3

PLANIMETRIA E MURIT NR.17
SH:1-200



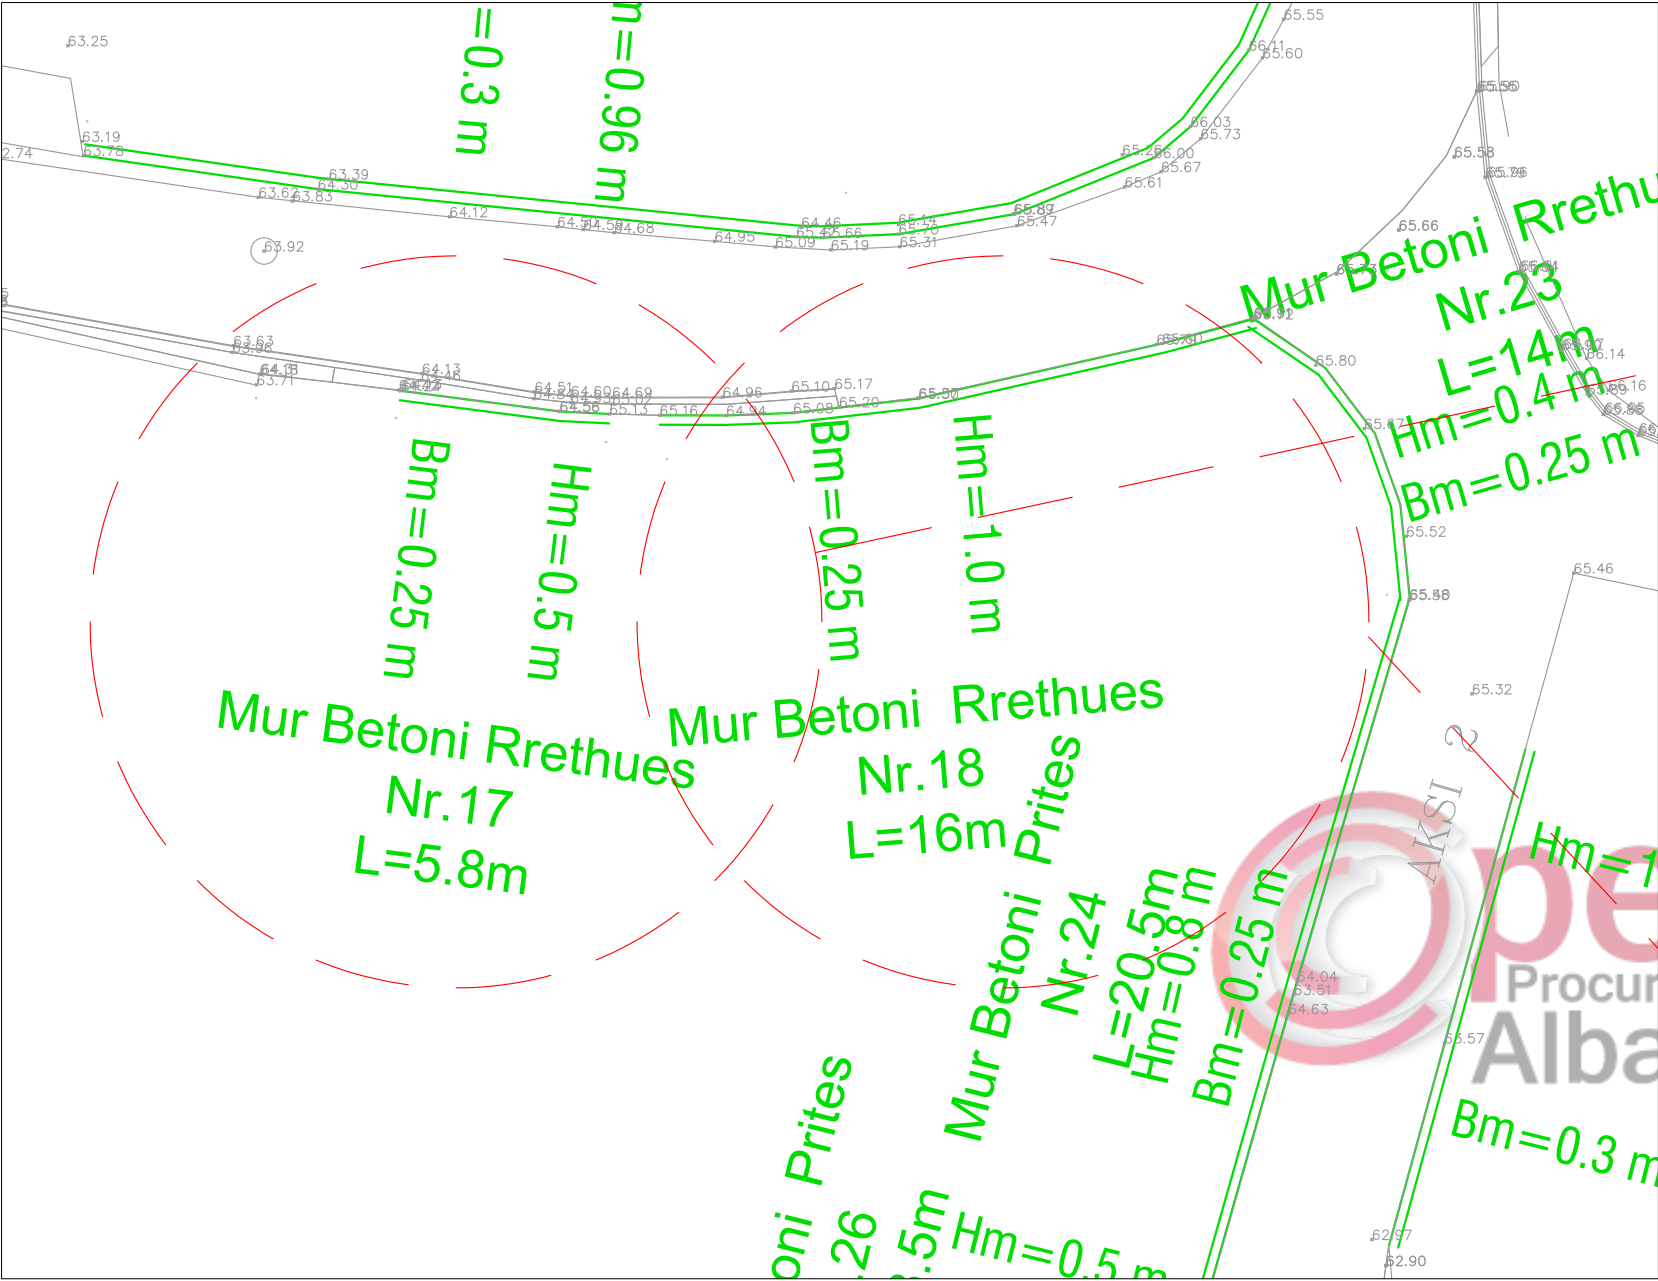


TABELA E VOLUMEVE
MURI NR.17,18

Profil Terthor
Mur B/A Rrethues Nr.17
Sh:1-25

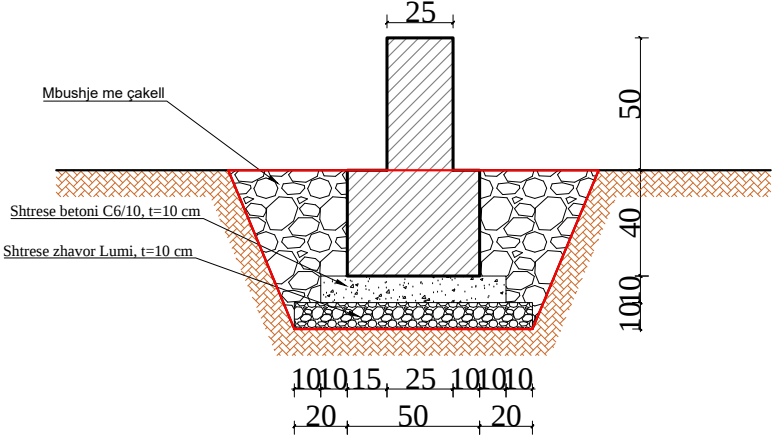

Profil Terthor
Mur Betoni Rrethues Nr.18
Sh:1-25

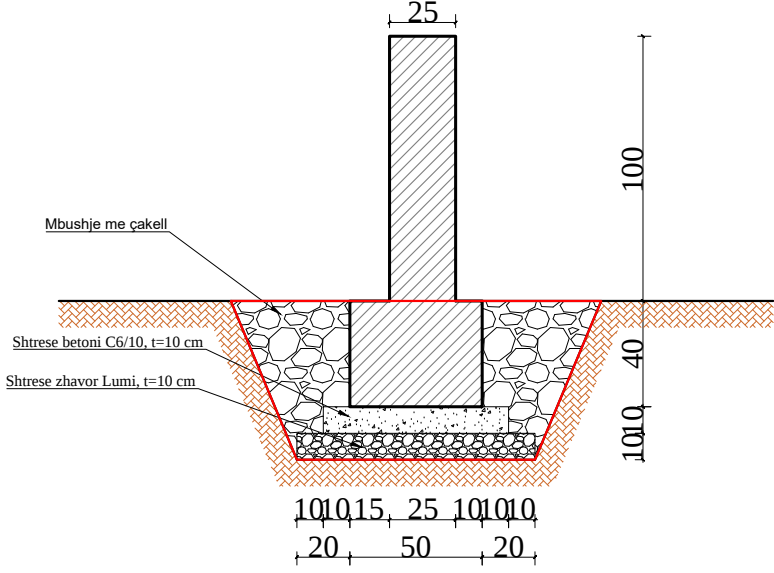

NR MURI	Gjatesia e Murit L (m)	Lartesia e Murit Hm (m)	Gjeresia e Murit B (m)			Lartesia e Themelit Hth (m)	Gjeresia e Themelit Bth (m)	Sip Germimi	Sip.Mbushje	Sip.Beton C20/25	Sip. Zhavorri	Volumet Germim Muri	Volumet Mbushje Muri	Volumet Beton C20/25 Muri	Volume Zhavorri
MURET RRETHUES															
MURI NR 17	5.80	0.5	0.25			0.4	0.5	0.69	0.276	0.33	0.07	4.00	1.60	1.89	0.41
MURI NR 18	16.00	0.5	0.25			0.4	0.5	0.69	0.276	0.33	0.07	11.04	4.42	5.20	1.12

POROSITESI : BASHKIA VORË

OBJEKTI:
"SISTEMIM ASFALTIM RRUGA MARA ,RRUGA ALLCAUSHAJ
(FAZA II)RRUGA LLANAJVE , MARQINET "

Emertimi: PLANIMETRIA E MUREVE



"ARABEL - STUDIO" Sh.p.k
Adresa:Njesia Bashkiake nr.7, Rruga "Frosina Plaku",
Pallati 21, Hyrja 1, Kati 2,Tirane.
Email: arabelstudio@gmail.com

Drejtues i projektit

Adm. Ana NISHKU
Inxh. Ardi ARKAXHIU

Projektues

Nd. Ardi ARKAXHIU
Ark.Rigert HYRA
Gjeo.Irfan BEGAJ
Elek. Altin ALLKAJ
Top. Mustafa HOXHAJ
Hid. Hajredin MURGU

SHKALLA

1 : 500
Vorë 2019

FLETA

1- 18
Format A3

PLANIMETRIA E MURIT NR.20
SH:1-200

Mur Betoni Mbajtes

Nr.20

L=17m
Hm=0.73 m
Bm=0.3 m

Betoni Mbajtes
Nr.19

20m

Hm=0.6 m

Bm=0.25 m

Mur Betoni Prites

Nr.21

L=34.5m

Armimi i Murit
Mur B/A Mbajtes Nr.20
Sh:1-25

Specifikimi i stafes

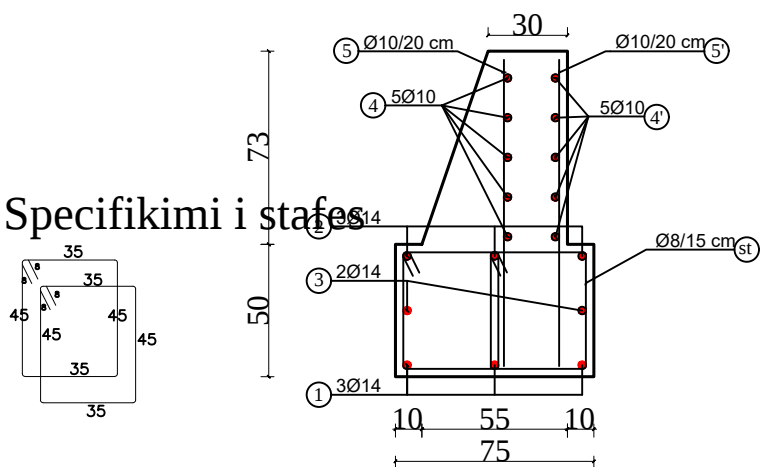


TABELA E ARMATURES PER MURIN PRITES B/A, H=0.73M (1 ML)								
	ø (MM)	L (CM)	SASIA (COPE)	ΣL (ML)	PERMBLEDHJE E TABELES SE ARMATURES			
					ø (MM)	ΣL (ML)	PESHA NJESI (KG/M)	PESHA TOTALE (KG)
1	14	100	3	3.00	8	21.12	0.395	8.34
2	14	100	3	3.00	10	21.5	0.617	13.26
3	14	100	2	2.00	14	8.00	1.210	9.68
4	10	100	5	5.75				
5	10	115	5	6.50				
4'	10	100	5	5.00				
5'	10	115	5	5.75				
st	8	176	12	21.12				
PER 1 ML PRITES B/A								
HEKURI B500 _B						KG	31.28	

Profil Terthor
Mur B/A Mbajtes Nr.20
Sh:1-25

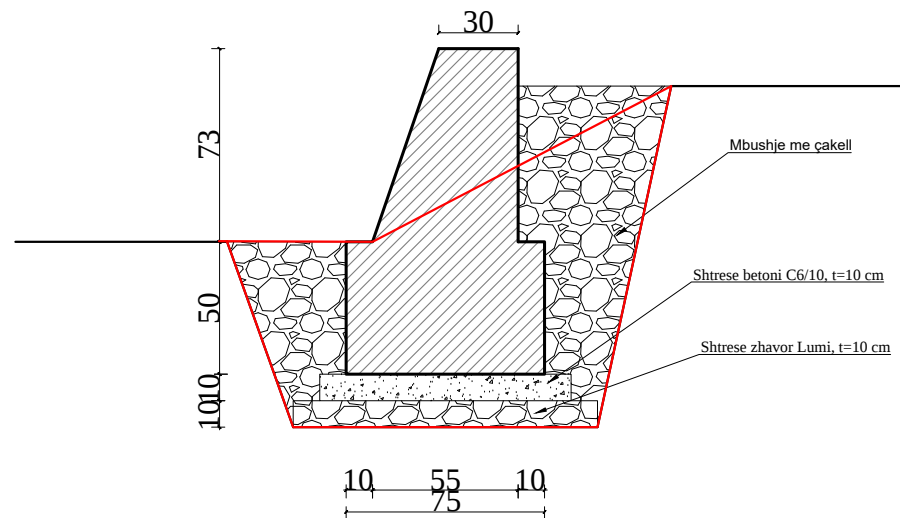


TABELA E VOLUMEVE
MURI NR.20

NR MURI	Gjatesia e Murit L (m)	Lartesia e Murit Hm (m)	Gjeresia e Murit B1 (m)	Gjeresia e Murit B2 (m)	Gjeresia mes e Murit Bmes (m)	Lartesia e Themelit Hth (m)	Gjeresia e Themelit Bth (m)	Sip Germimi	Sip.Mbushje	Sip.Beton C20/25	Sip. Zhavorri	Volumet Germim Muri	Volumet Mbushje Muri	Volumet Beton C20/25 Muri	Volume Zhavorri
MURET MBAJTES															
MURI NR 20	16.90	0.73	0.3	0.55	0.425	0.5	0.75	1.241	0.4964	0.68525	0.095	20.97	8.39	11.58	1.61

POROSITESI : BASHKIA VORË

OBJEKTI:
"SISTEMIM ASFALTIM RRUGA MARA ,RRUGA ALLCAUSHAJ
(FAZA II)RRUGA LLANAJVE , MARQINET "

Emertimi: PLANIMETRIA E MUREVE



"ARABEL - STUDIO" Sh.p.k
Adresa:Njesia Bashkiake nr.7, Rruga "Frosina Plaku",
Pallati 21, Hyrja 1, Kati 2,Tirane.
Email: arabelstudio@gmail.com

Drejtues i projektit

Adm. Ana NISHKU

Inxh. Ardi ARKAXHIU

Projektues

Nd. Ardi ARKAXHIU

Ark.Rigert HYRA

Gjeo.Irfan BEGAJ

Elek. Altin ALLKAJ

Top. Mustafa HOXHAJ

Hid. Hajredin MURGU

SHKALLA

1 : 500


Vorë 2019

FLETA


1- 20

Format A3

PLANIMETRIA E MURIT NR.21
SH:1-200

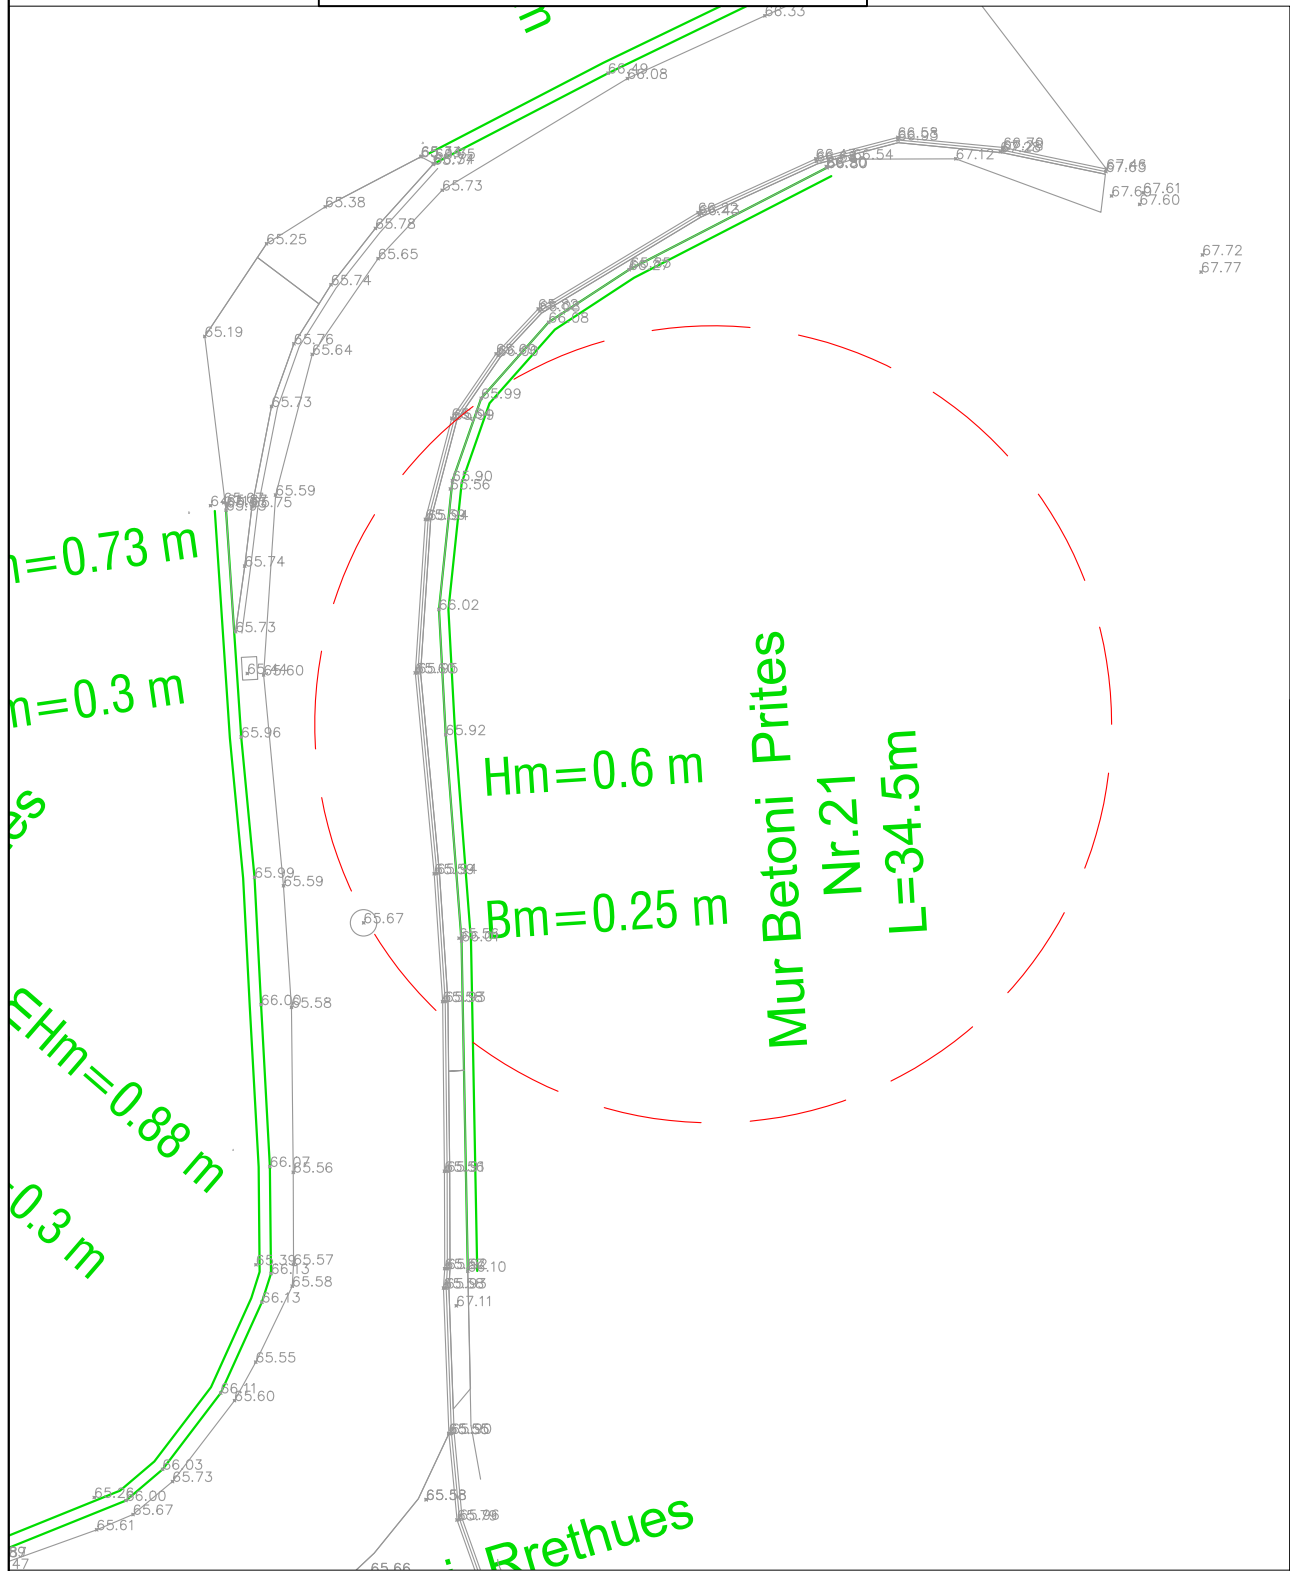

Profil Terthor
Mur B/A Prites Nr.21
Sh:1-25

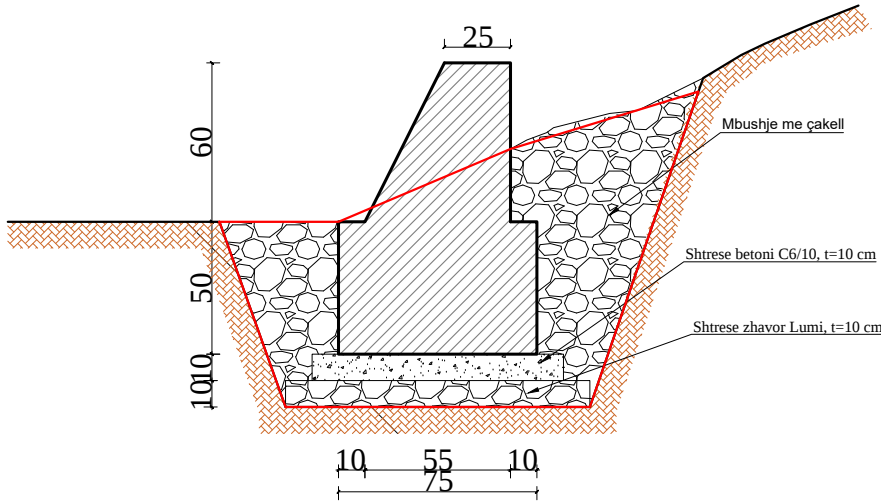

Armimi i Murit
Mur B/A Mbajtes Nr.21
Sh:1-25

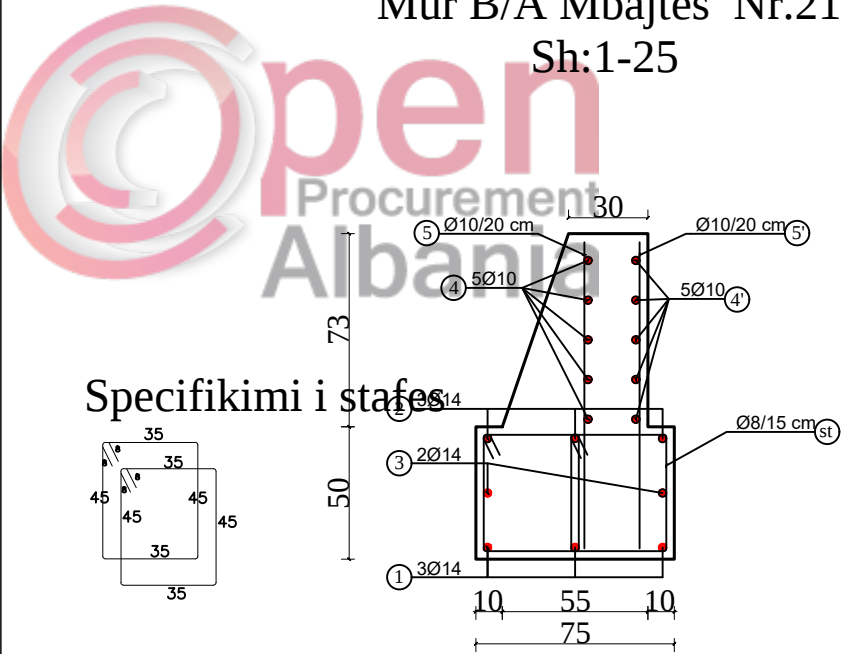


TABELA E ARMATURES PER MURIN PRITES B/A, H=0.73M (1 ML)								
	ø (MM)	L (CM)	SASIA (COPE)	ΣL (ML)	PERMBLEDHJE E TABELS SE ARMATURES			
					ø (MM)	ΣL (ML)	PESHA NJESI (KG/M)	PESHA TOTALE (KG)
1	14	100	3	3.00	8	21.12	0.395	8.34
2	14	100	3	3.00	10	21.5	0.617	13.26
3	14	100	2	2.00	14	8.00	1.210	9.68
4	10	100	5	5.75				
5	10	115	5	6.50				
4'	10	100	5	5.00				
5'	10	115	5	5.75				
st	8	176	12	21.12				
PER 1 ML PRITES B/A								
HEKURI B500 _B							KG	31.28

TABELA E VOLUMEVE
MURI NR.21

NR MURI	Gjatesia e Murit L (m)	Lartesia e Murit Hm (m)	Gjeresia e Murit B1 (m)	Gjeresia e Murit B2 (m)	Gjeresia mes e Murit Bmes (m)	Lartesia e Themelit Hth (m)	Gjeresia e Themelit Bth (m)	Sip Germimi	Sip.Mbushje	Sip.Beton C20/25	Sip. Zhavorri	Volumet Germim Muri	Volumet Mbushje Muri	Volumet Beton C20/25 Muri	Volume Zhavorri
MURET PRITES															
MURI NR 21	34.40	0.6	0.25	0.55	0.40	0.5	0.75	1.30	0.52	0.62	0.095	44.62	17.847	21.16	3.27

POROSITESI : BASHKIA VORË

OBJEKTI:
"SISTEMIM ASFALTIM RRUGA MARA ,RRUGA ALLCAUSHAJ
(FAZA II)RRUGA LLANAJVE , MARQINET "

Emertimi: PLANIMETRIA E MUREVE



"ARABEL - STUDIO" Sh.p.k
Adresa:Njesia Bashkiake nr.7, Rruga "Frosina Plaku",
Pallati 21, Hyrja 1, Kati 2,Tirane.
Email: arabelstudio@gmail.com

Drejtuës i projektit

Adm. Ana NISHKU
Inxh. Ardi ARKAXHIU

Projektues

Nd. Ardi ARKAXHIU
Ark.Rigert HYRA
Gjeo.Irfan BEGAJ
Elek. Altin ALLKAJ
Top. Mustafa HOXHAI
Hid. Hajredin MURGU

SHKALLA

1 : 500


Vorë 2019

FLETA

1- 21

Format A3

PLANIMETRIA E MURIT NR.22
SH:1-200

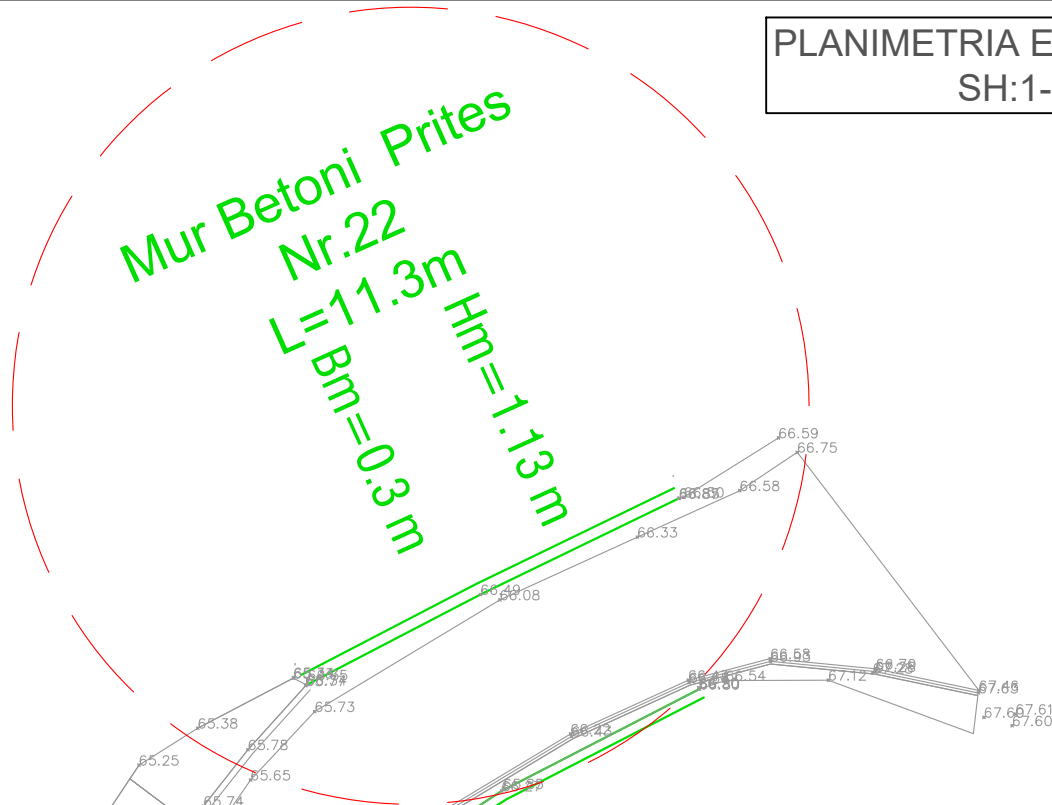

Armimi i Murit
Mur B/A Prites Nr.22
Sh:1-25

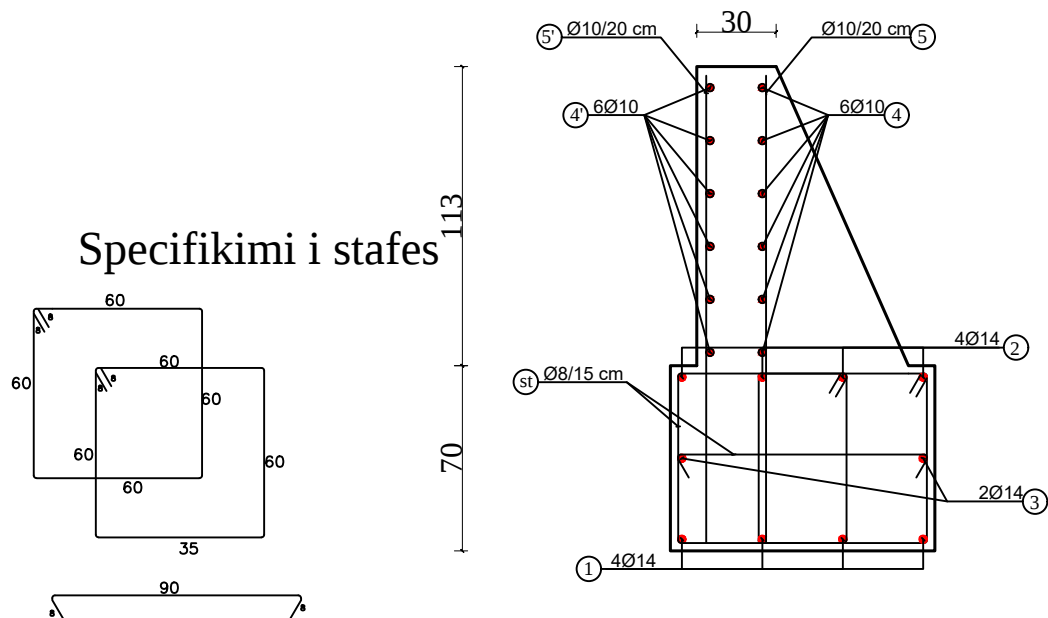


TABELA E ARMATURES PER MURIN PRITES B/A, H=1.20M (1 ML)								
Ø (MM)	L (CM)	SASIA (COPE)	ΣL (ML)	PERMBLEDHJE E TABELES SE ARMATURES				
				Ø (MM)	ΣL (ML)	PESHA NJESI (KG/M)	PESHA TOTALE (KG)	
1	14	100	4	4.00	8	37.08	0.395	14.65
2	14	100	4	4.00	10	30.40	0.617	18.76
3	14	100	2	2.00	14	10.00	1.210	12.10
4	10	100	6	6.00				
5	10	184	5	9.20				
4'	10	100	6	6.00				
5'	10	184	5	9.20				
st	8	618	6	37.08				
PER 1 ML PRITES B/A								
HEKURI B500 _B						KG	45.51	

Profil Terthor
Mur B/A Prites Nr.22
Sh:1-25

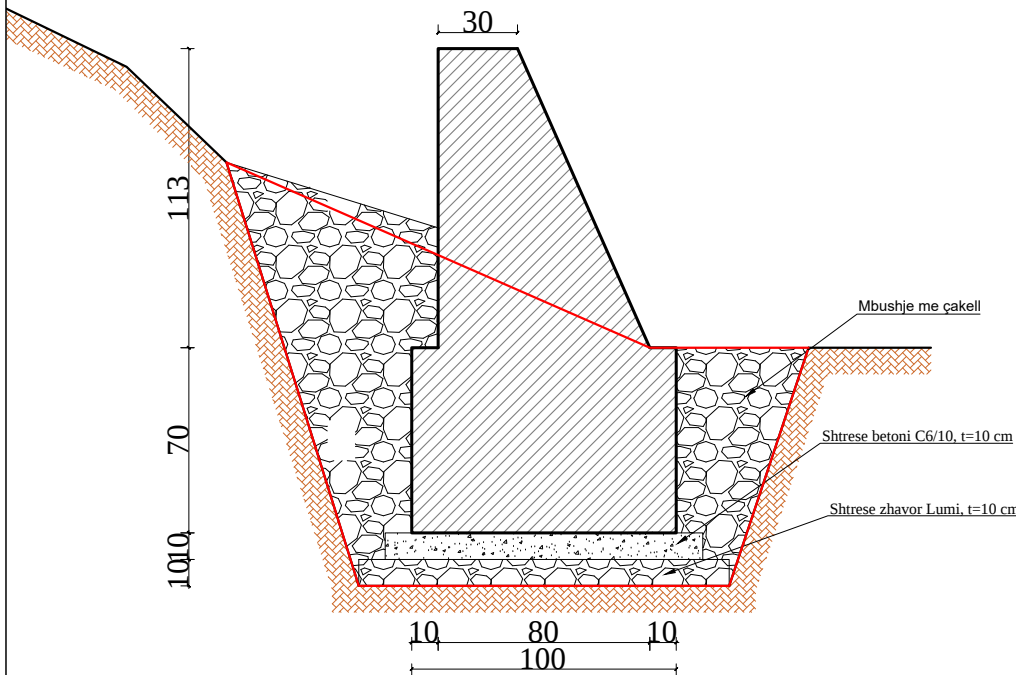


TABELA E VOLUMEVE
MURI NR.22

NR MURI	Gjatesia e Murit L (m)	Lartesia e Murit Hm (m)	Gjeresia e Murit B1 (m)	Gjeresia e Murit B2 (m)	Gjeresia mes e Murit Bmes (m)	Lartesia e Themelit Hth (m)	Gjeresia e Themelit Bth (m)	Sip Germimi	Sip.Mbushje	Sip.Beton C20/25	Sip. Zhavorri	Volumet Germim Muri	Volumet Mbushje Muri	Volumet Beton C20/25 Muri	Volume Zhavorri
MURET PRITES															
MURI NR 22	11.30	1.13	0.3	0.8	0.55	0.7	1	2.05	0.82	1.32	0.120	23.17	9.266	14.93	1.36

POROSITESI : BASHKIA VORË

OBJEKTI:
"SISTEMIM ASFALTIM RRUGA MARA ,RRUGA ALLCAUSHAJ
(FAZA II)RRUGA LLANAJVE , MARQINET "

Emertimi: PLANIMETRIA E MUREVE



"ARABEL - STUDIO" Sh.p.k
Adresa:Njesia Bashkiake nr.7, Rruga "Frosina Plaku",
Pallati 21, Hyrja 1, Kati 2,Tirane.
Email: arabelstudio@gmail.com

Drejtuues i projektit

Adm. Ana NISHKU

Inxh. Ardi ARKAXHIU

Projektues

Nd. Ardi ARKAXHIU

Ark.Rigert HYRA

Gjeo.Irfan BEGAJ

Elek. Altin ALLKAJ

Top. Mustafa HOXHAJ

Hid. Hajredin MURGU

SHKALLA

1 : 500


Vorë 2019

FLETA

1- 22

Format A3

PLANIMETRIA E MURIT NR.23
SH:1-200

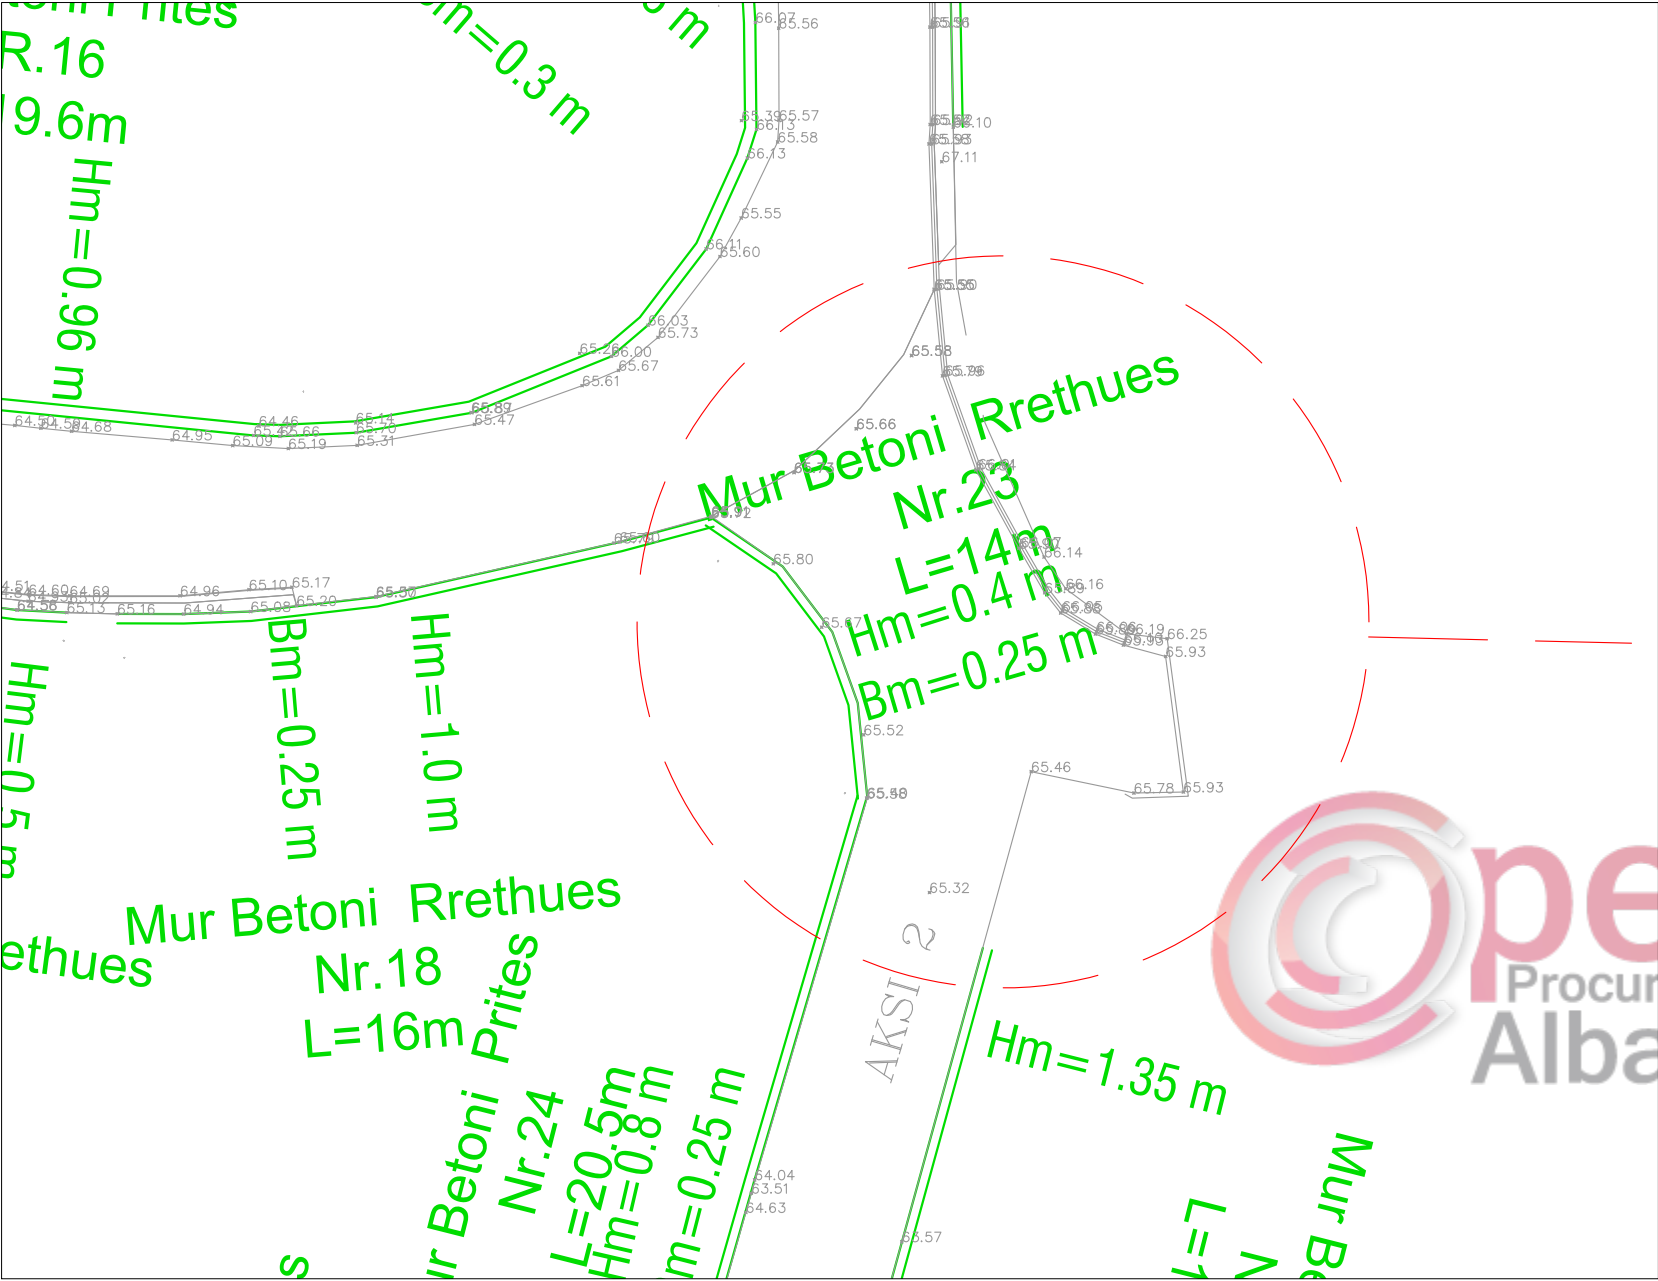

Profil Terthor
Mur Betoni Rrethues Nr.23
Sh:1-25

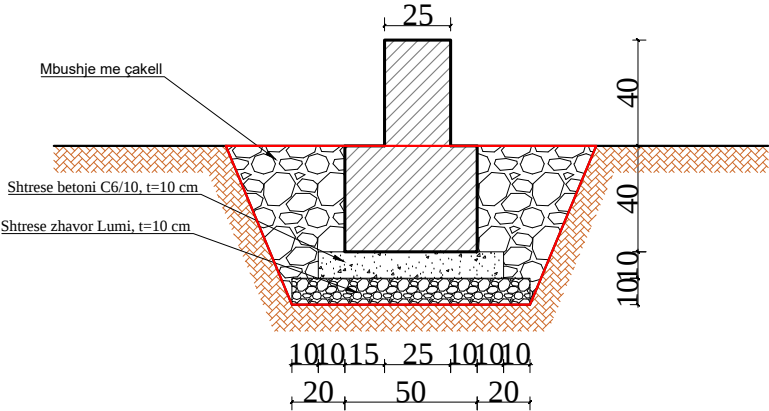


TABELA E VOLUMEVE
MURI NR.23

NR MURI	Gjatesia e Murit L (m)	Lartesia e Murit Hm (m)	Gjeresia e Murit B (m)			Lartesia e Themelit Hth (m)	Gjeresia e Themelit Bth (m)	Sip Germimi	Sip.Mbushje	Sip.Beton C20/25	Sip. Zhavorri	Volumet Germim Muri	Volumet Mbushje Muri	Volumet Beton C20/25 Muri	Volume Zhavorri
MURET RRETHUES															
MURI NR 23	14.00	0.4	0.25			0.4	0.5	0.69	0.276	0.30	0.07	9.66	3.86	4.20	0.98

POROSITESI : BASHKIA VORË

OBJEKTI:
"SISTEMIM ASFALTIM RRUGA MARA ,RRUGA ALLCAUSHAJ (FAZA II)RRUGA LLANAJVE , MARQINET "

Emertimi: PLANIMETRIA E MUREVE



"ARABEL - STUDIO" Sh.p.k
Adresa:Njesia Bashkiake nr.7, Rruga "Frosina Plaku", Pallati 21, Hyrja 1, Kati 2,Tirane.
Email: arabelstudio@gmail.com

Drejtues i projektit

Adm. Ana NISHKU

Inxh. Ardi ARKAXHIU

Projektues

Nd. Ardi ARKAXHIU

Ark.Rigert HYRA

Gjeo.Irfan BEGAJ

Elek. Altin ALLKAJ

Top. Mustafa HOXHAJ

Hid. Hajredin MURGU

SHKALLA


1 : 500

Vorë 2019

FLETA

1- 23

Format A3

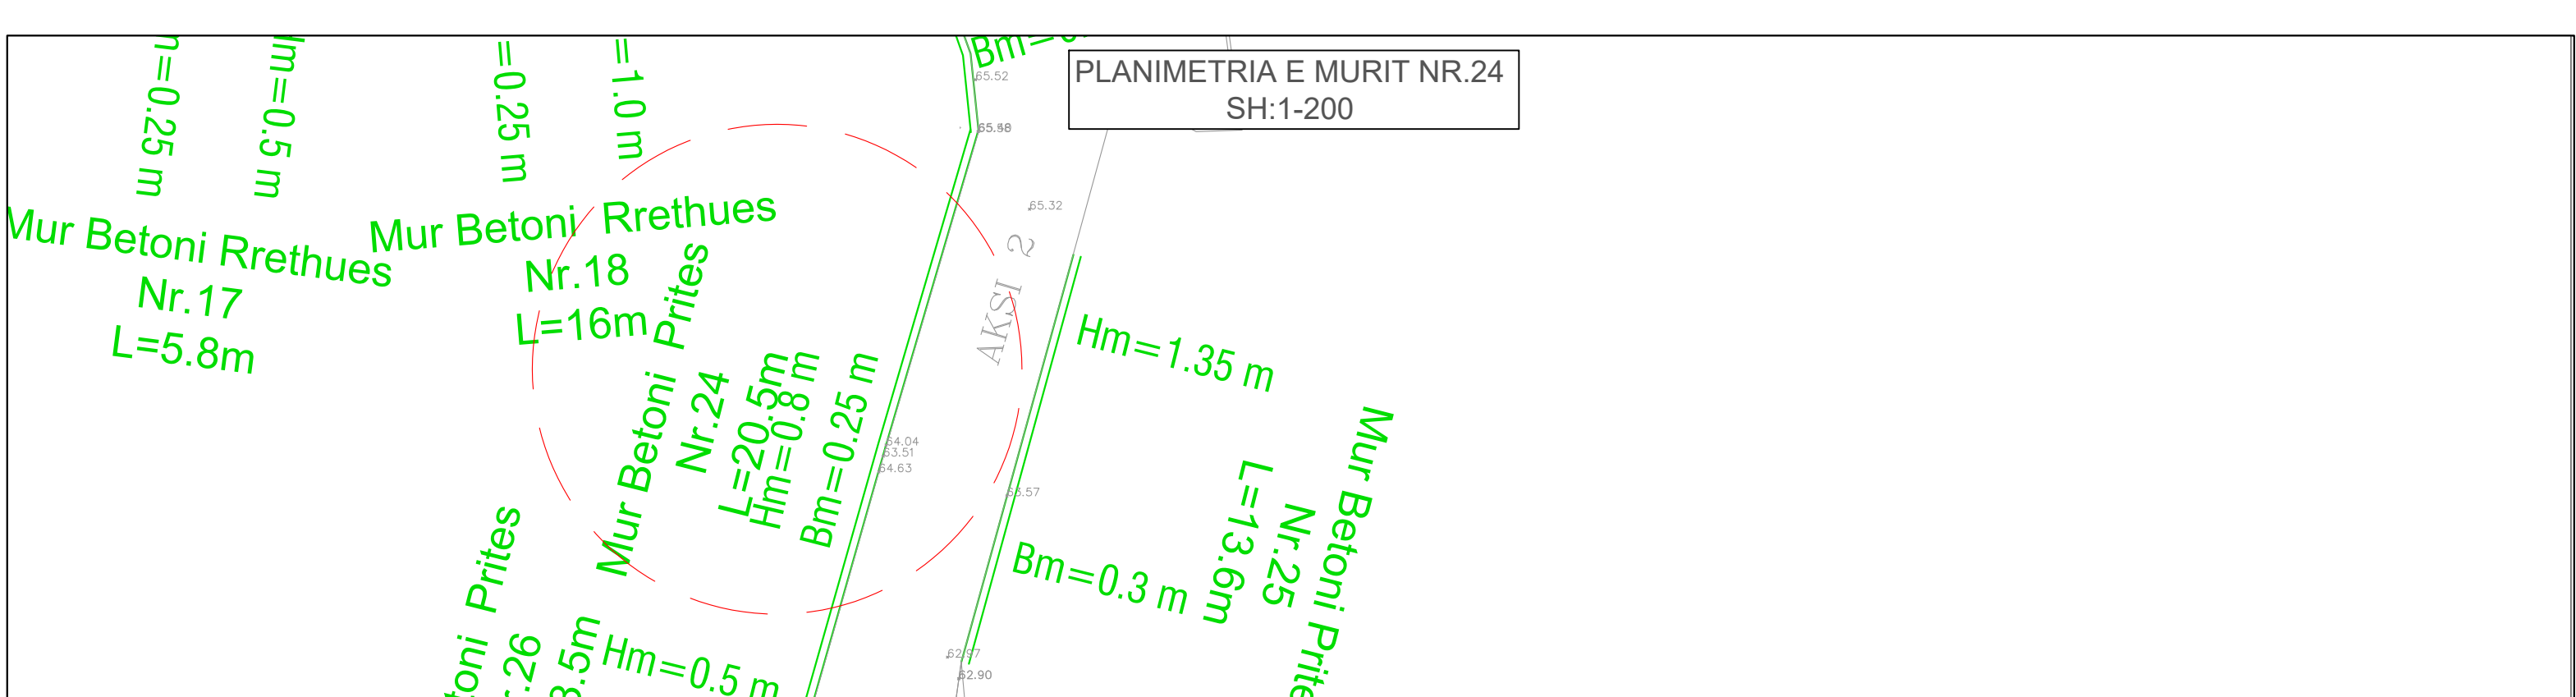

Armimi i Murit
Mur B/A Prites Nr.24
Sh:1-25

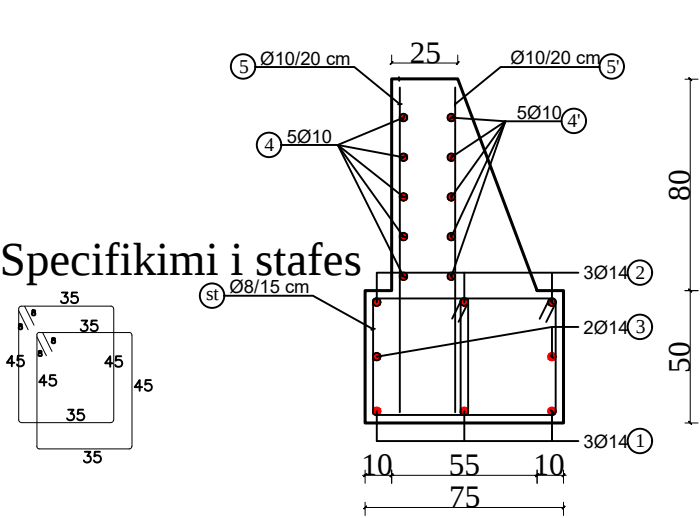


TABELA E ARMATURES PER MURIN PRITES B/A, H=0.80M (1 ML)									
	Ø (MM)	L (CM)	SASIA (COPE)	ΣL (ML)	PERMBLEDHJE E TABELES SE ARMATURES				
					Ø (MM)	ΣL (ML)	PESHA NJESI (KG/M)	PESHA TOTALE (KG)	
1	14	100	3	3.00	8	21.12	0.395	8.34	
2	14	100	3	3.00	10	22.30	0.617	13.76	
3	14	100	2	2.00	14	8.00	1.210	9.68	
4	10	100	5	5.00					
5	10	123	5	6.15					
4'	10	100	5	5.00					
5'	10	123	5	6.15					
st	8	176	12	21.12					
PER 1 ML PRITES B/A									
HEKURI B500 _B							KG	31.78	

Profil Terthor
Mur B/A Prites Nr.24
Sh:1-25


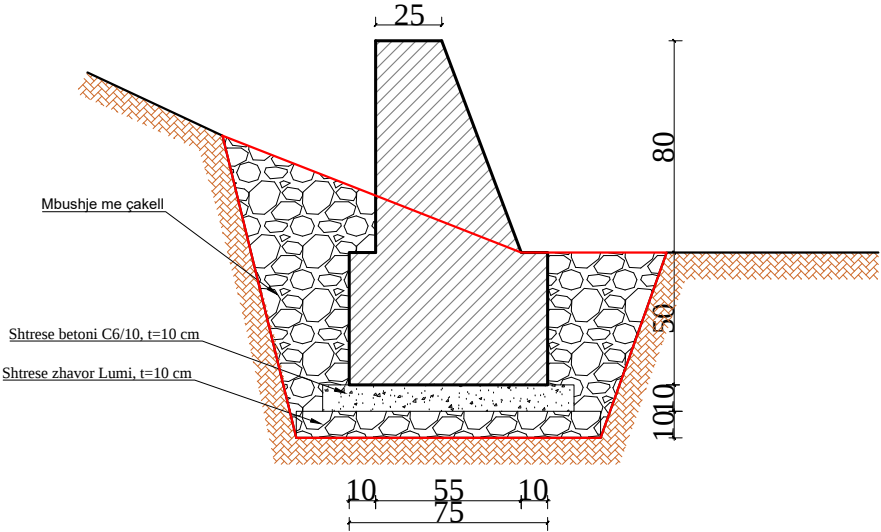


TABELA E VOLUMEVE
MURI NR.24

NR MURI	Gjatesia e Murit L (m)	Lartesia e Murit Hm (m)	Gjeresia e Murit B1 (m)	Gjeresia e Murit B2 (m)	Gjeresia mes e Murit Bmes (m)	Lartesia e Themelit Hth (m)	Gjeresia e Themelit Bth (m)	Sip Germimi	Sip.Mbushje	Sip.Beton C20/25	Sip. Zhavorri	Volumet Germim Muri	Volumet Mbushje Muri	Volumet Beton C20/25 Muri	Volume Zhavorri
MURET PRITES															
MURI NR 24	20.50	0.8	0.25	0.55	0.40	0.5	0.75	1.18	0.47	0.70	0.095	24.15	9.660	14.25	1.95

	POROSITESI : BASHKIA VORË		Emertimi: PLANIMETRIA E MUREVE		Drejtues i projektit		Projektues				SHKALLA	FLETA
	OBJEKTI: "SISTEMIM ASFALTIM RRUGA MARA ,RRUGA ALLCAUSHAJ (FAZA II)RRUGA LLANAJVE , MARQINET "			"ARABEL - STUDIO" Sh.p.k		Adm. Ana NISHKU		Nd. Ardi ARKAXHIU		Elek. Altin ALLKAJ	1 : 500	1- 24
				Adresa:Njesia Bashkiake nr.7, Rruga "Frosina Plaku", Pallati 21, Hyrja 1, Kati 2,Tirane. Email: arabelstudio@gmail.com				Ark.Rigert HYRA		Top. Mustafa HOXHAI		
						Inxh. Ardi ARKAXHIU				Gjeo.Irfan BEGAJ		Hid. Hajredin MURGU

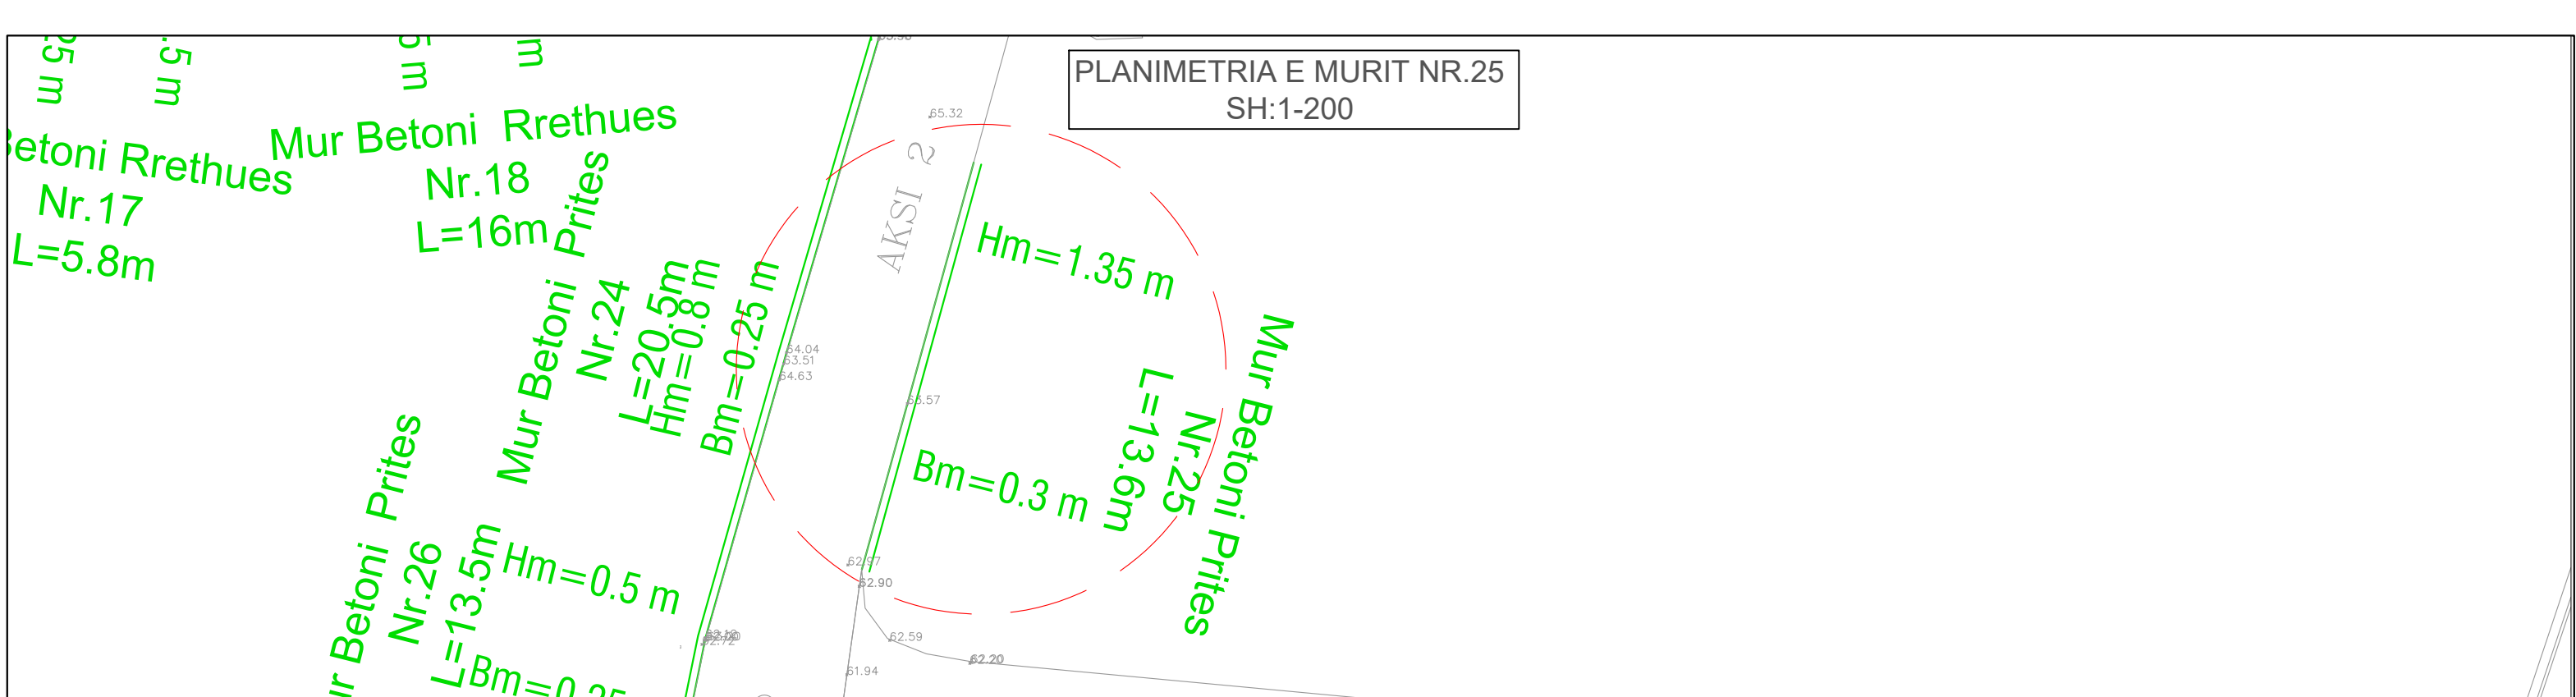

Armimi i Murit
Mur B/A Prites Nr.25
Sh:1-25

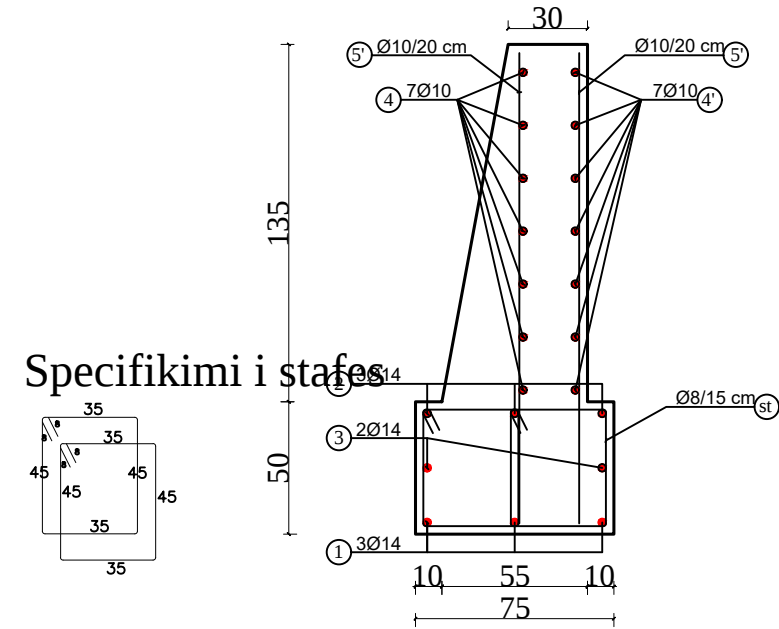


TABELA E ARMATURES PER MURIN PRITES B/A, H=1.35M (1 ML)								
	ø (MM)	L (CM)	SASIA (COPE)	ΣL (ML)	PERMBLEDHJE E TABELES SE ARMATURES			
					ø (MM)	ΣL (ML)	PESHA NJESI (KG/M)	PESHA TOTALE (KG)
1	14	100	3	3.00	8	21.12	0.395	8.34
2	14	100	3	3.00	10	31.7	0.617	19.56
3	14	100	2	2.00	14	8.00	1.210	9.68
4	10	100	7	7.00				
5	10	177	5	8.85				
4'	10	100	7	7.00				
5'	10	177	5	8.85				
st	8	176	12	21.12				
PER 1 ML PRITES B/A								
HEKURI B500 _B							KG	37.58

Profil Terthor
Mur B/A Prites Nr.25
Sh:1-25

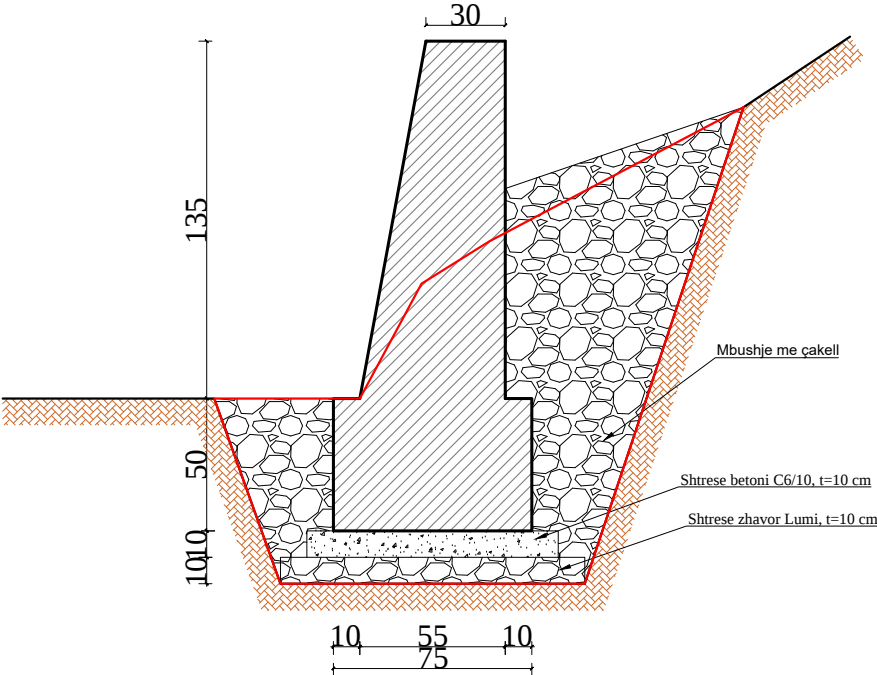


TABELA E VOLUMEVE
MURI NR.25

NR MURI	Gjatesia e Murit L (m)	Lartesia e Murit Hm (m)	Gjeresia e Murit B1 (m)	Gjeresia e Murit B2 (m)	Gjeresia mes e Murit Bmes (m)	Lartesia e Themelit Hth (m)	Gjeresia e Themelit Bth (m)	Sip Germimi	Sip.Mbushje	Sip.Beton C20/25	Sip. Zhavorri	Volumet Germim Muri	Volumet Mbushje Muri	Volumet Beton C20/25 Muri	Volume Zhavorri
MURET PRITES															
MURI NR 25	13.60	1.35	0.3	0.55	0.43	0.5	0.75	1.59	0.64	0.95	0.095	21.62	8.650	12.90	1.29

POROSITESI : BASHKIA VORË	Emertimi: PLANIMETRIA E MUREVE				Drejtues i projektit				Projektues				SHKALLA	FLETA
	OBJEKTI:				"ARABEL - STUDIO" Sh.p.k				Nd. Ardi ARKAXHIU				1 : 500	1- 25
	"SISTEMIM ASFALTIM RRUGA MARA ,RRUGA ALLCAUSHAJ (FAZA II)RRUGA LLANAJVE , MARQINET "				Adresa:Njesia Bashkiake nr.7, Rruga "Frosina Plaku", Pallati 21, Hyrja 1, Kati 2,Tirane. Email: arabelstudio@gmail.com				Ark.Rigert HYRA				Top. Mustafa HOXHAI	
									Inxh. Ardi ARKAXHIU				Gjeo.Irfan BEGAJ	Hid. Hajredin MURGU

PLANIMETRIA E MURIT NR.26
SH:1-200

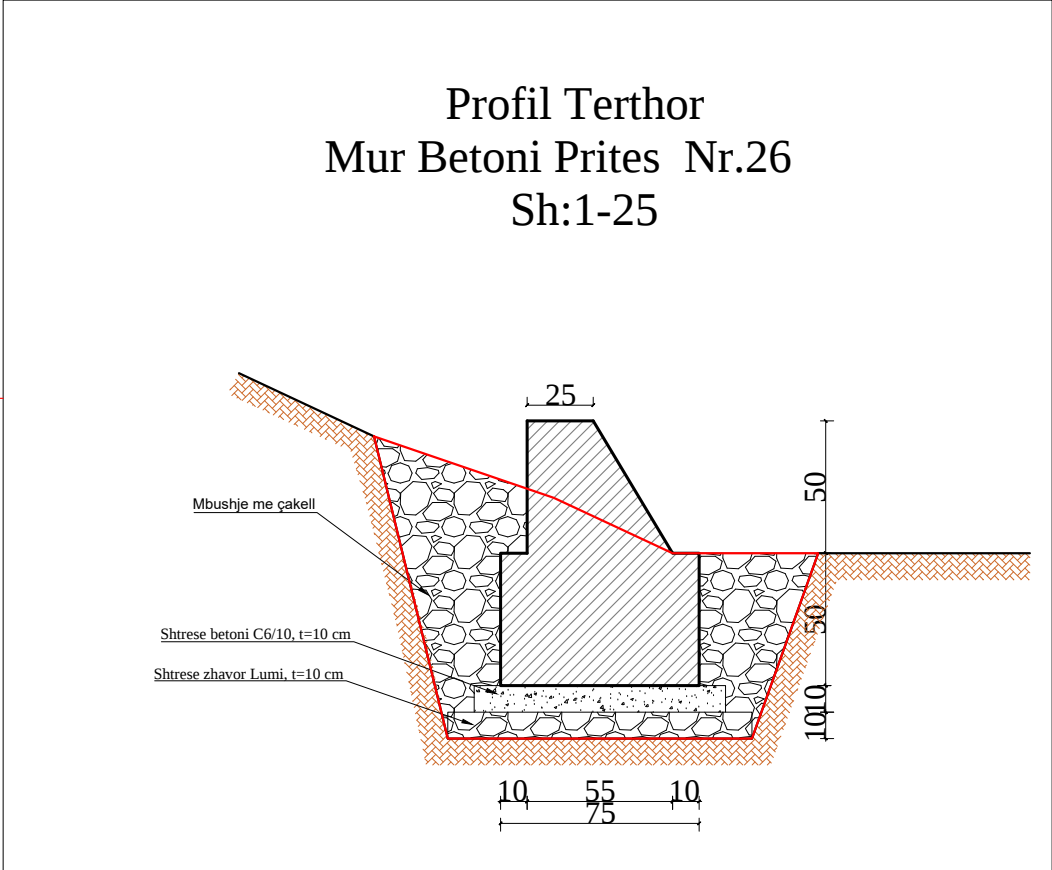
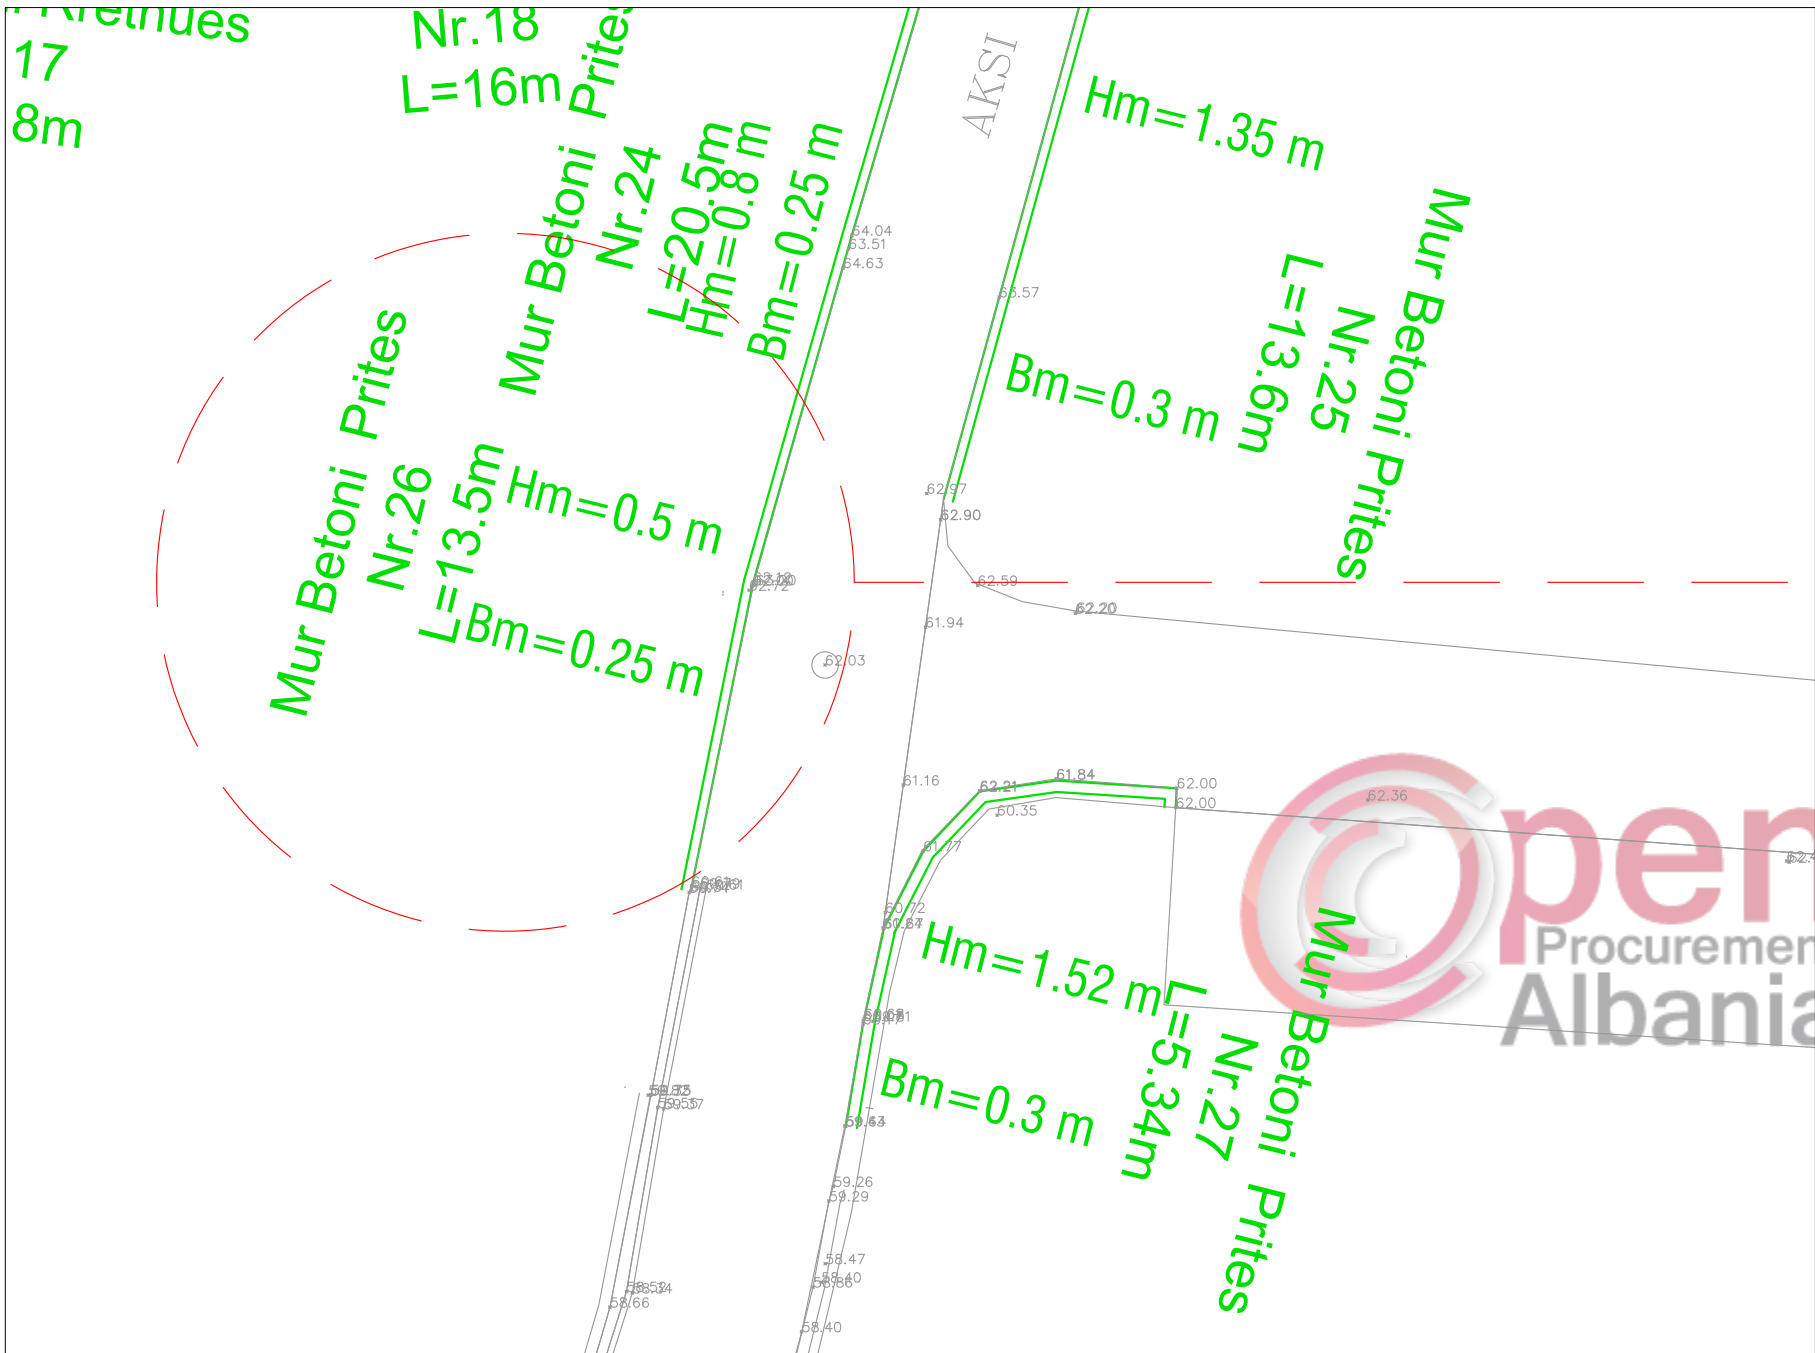


TABELA E VOLUMEVE
MURI NR.26

NR MURI	Gjatesia e Murit L (m)	Lartesia e Murit Hm (m)	Gjeresia e Murit B1 (m)	Gjeresia e Murit B2 (m)	Gjeresia mes e Murit Bmes (m)	Lartesia e Themelit Hth (m)	Gjeresia e Themelit Bth (m)	Sip Germimi	Sip.Mbushje	Sip.Beton C20/25	Sip. Zhavorri	Volumet Germim Muri	Volumet Mbushje Muri	Volumet Beton C20/25 Muri	Volume Zhavorri
MURET PRITES															
MURI NR 26	13.50	0.5	0.25	0.55	0.40	0.5	0.75	1.20	0.48	0.58	0.095	16.16	6.464	7.76	1.28

POROSITESI : BASHKIA VORË

OBJEKTI:
"SISTEMIM ASFALTIM RRUGA MARA ,RRUGA ALLCAUSHAJ
(FAZA II)RRUGA LLANAJVE , MARQINET "

Emertimi: PLANIMETRIA E MUREVE



"ARABEL - STUDIO" Sh.p.k
Adresa:Njesia Bashkiake nr.7, Rruga "Frosina Plaku",
Pallati 21, Hyrja 1, Kati 2,Tirane.
Email: arabelstudio@gmail.com

Drejtesues i projektit

Adm. Ana NISHKU

Inxh. Ardi ARKAXHIU

Projektues

Nd. Ardi ARKAXHIU

Ark.Rigert HYRA

Gjeo.Irfan BEGAJ

Elek. Altin ALLKAJ

Top. Mustafa HOXHAJ

Hid. Hajredin MURGU

SHKALLA


1 : 500

Vorë 2019

FLETA

1- 26

Format A3

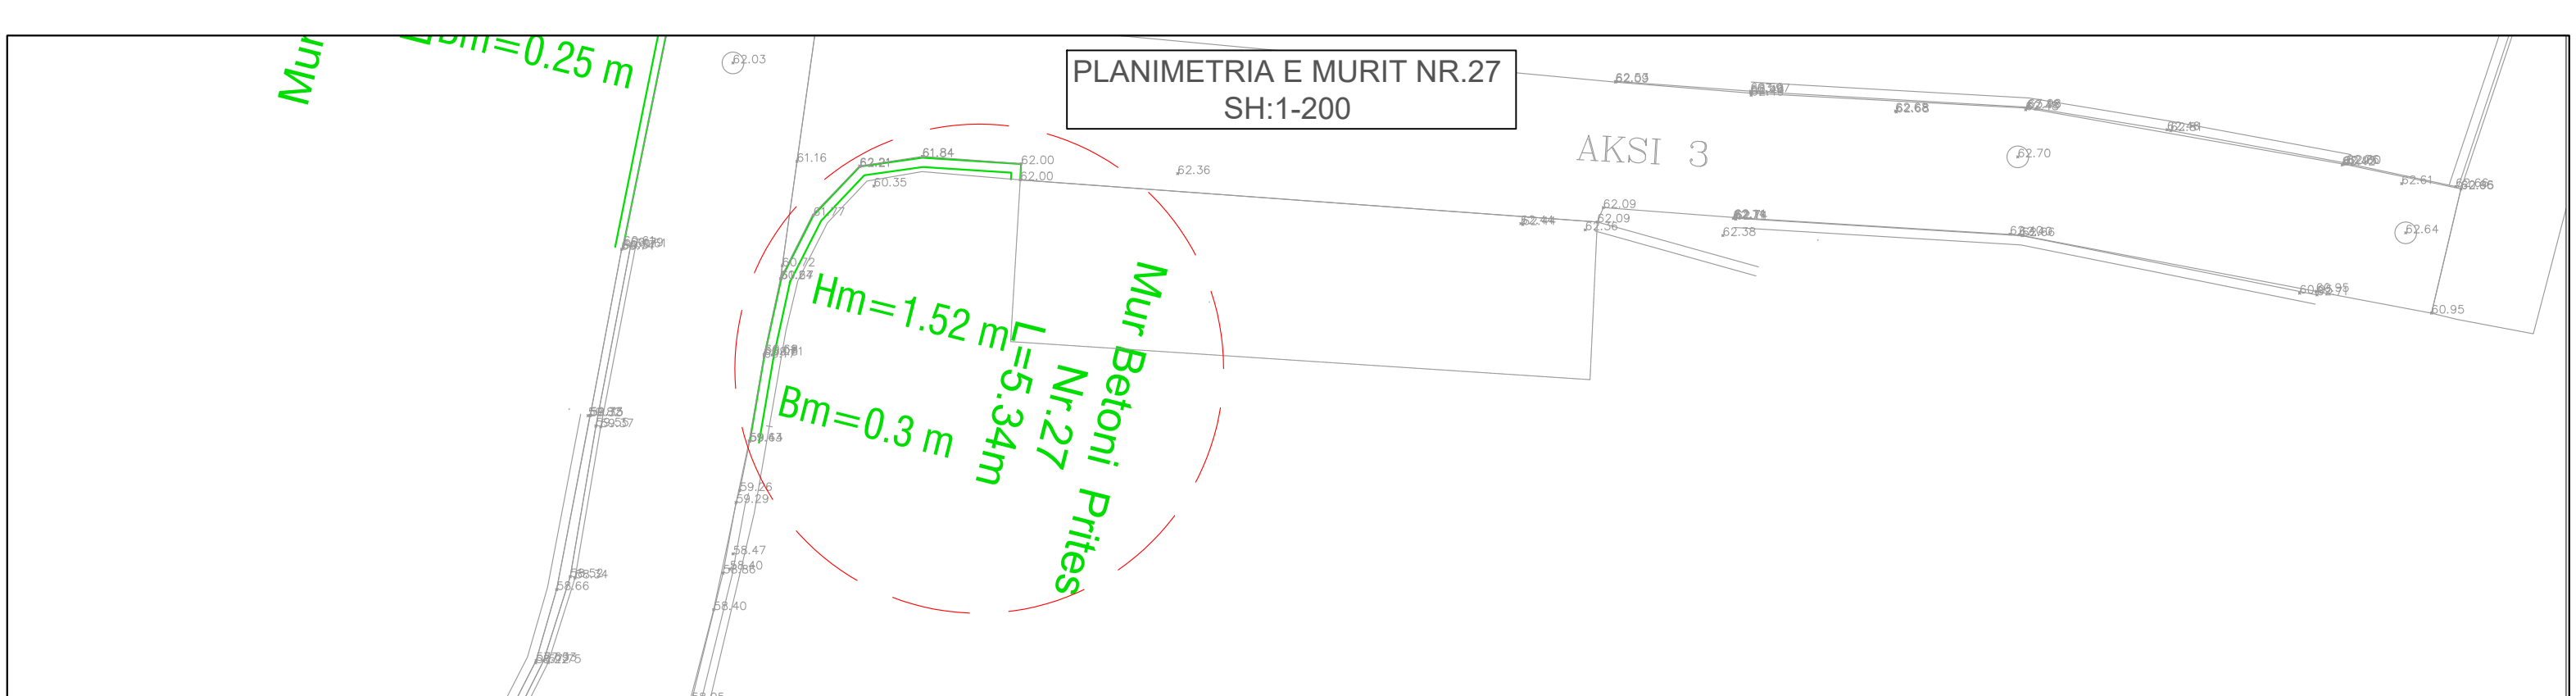

Armimi i Murit
Mur B/A Prites Nr.27
Sh:1-25

Specifikimi i stafes

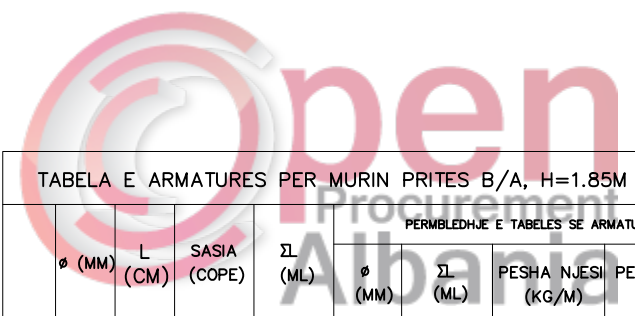
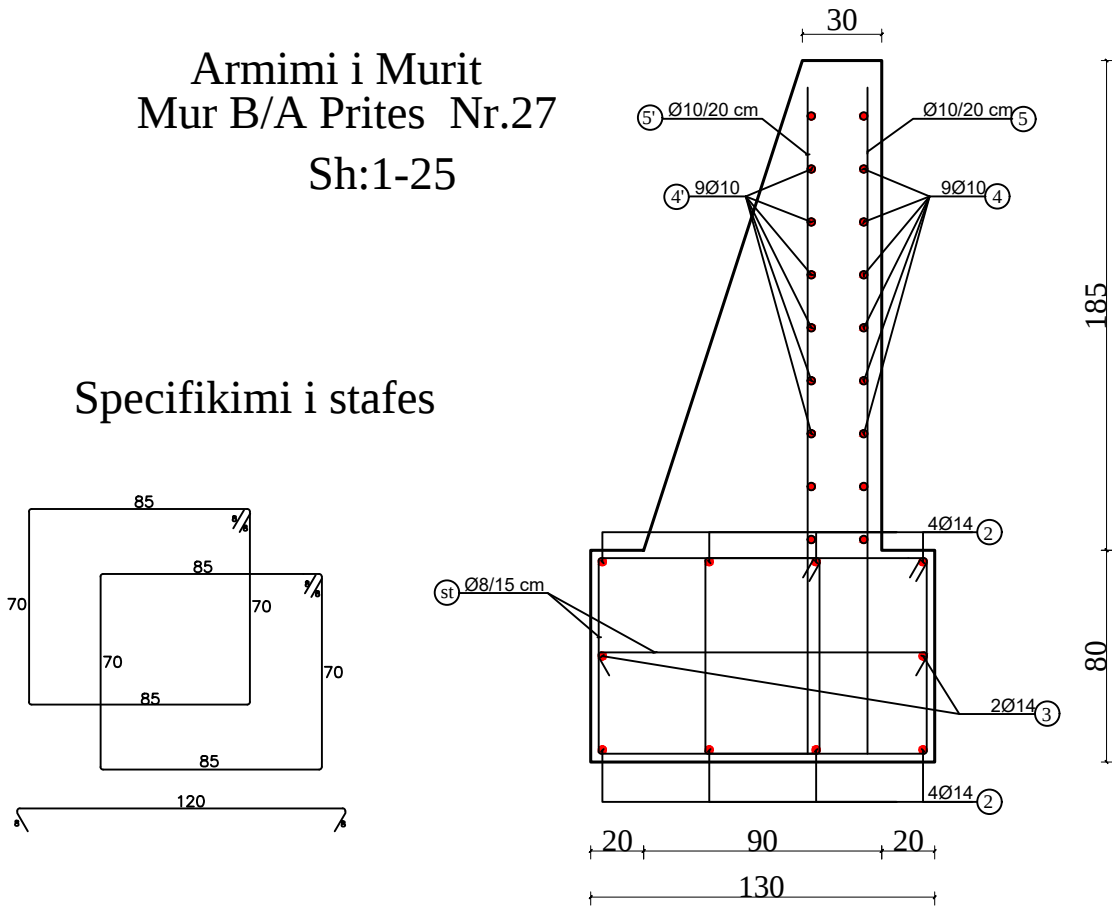


TABELA E ARMATURES PER MURIN PRITES B/A, H=1.85M (1 ML)								
Ø (MM)	L (CM)	SASIA (COPE)	ΣL (ML)	PERMBLEDHJE E TABELES SE ARMATURES				
				Ø (MM)	ΣL (ML)	PESHA NJESI (KG/M)	PESHA TOTALE (KG)	
1	14	100	4	4.00	8	47.28	0.395	18.675
2	14	100	4	4.00	10	43.00	0.617	26.53
3	14	100	2	2.00	14	10.00	1.210	12.10
4	10	100	9	9.00				
5	10	250	5	12.50				
4'	10	100	9	9.00				
5'	10	250	5	12.50				
st	8	788	6	47.28				
PER 1 ML PRITES B/A								
HEKURI B500 _B							KG	57.305

Profil Terthor
Mur B/A Prites Nr.27
Sh:1-25

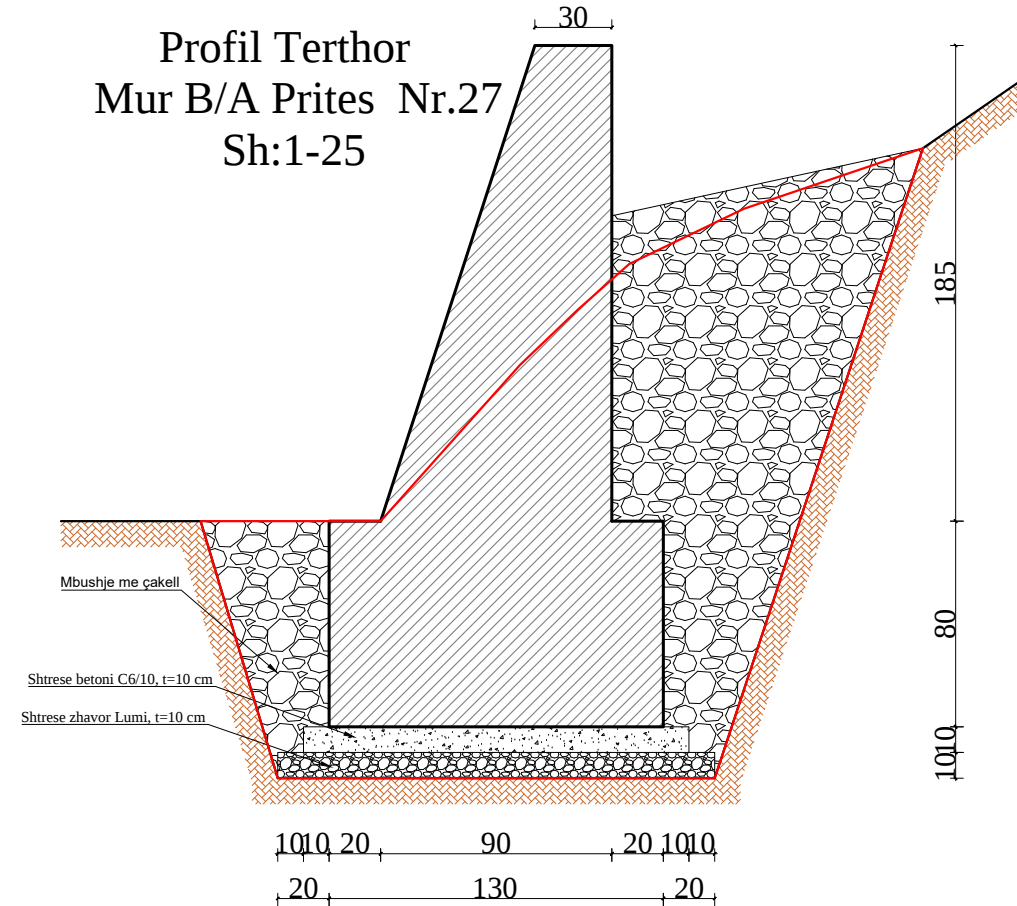


TABELA E VOLUMEVE
MURI NR.27

NR MURI	Gjatesia e Murit L (m)	Lartesia e Murit Hm (m)	Gjeresia e Murit B1 (m)	Gjeresia e Murit B2 (m)	Gjeresia mes e Murit Bmes (m)	Lartesia e Themelit Hth (m)	Gjeresia e Themelit Bth (m)	Sip Germimi	Sip.Mbushje	Sip.Beton C20/25	Sip. Zhavorri	Volumet Germim Muri	Volumet Mbushje Muri	Volumet Beton C20/25 Muri	Volume Zhavorri
MURET PRITES															
MURI NR 27	5.34	1.52	0.3	0.9	0.60	0.8	1.3	3.60	1.44	1.95	0.150	19.21	7.685	10.42	0.80

POROSITESI : BASHKIA VORË

OBJEKTI:
"SISTEMIM ASFALTIM RRUGA MARA ,RRUGA ALLCAUSHAJ
(FAZA II)RRUGA LLANAJVE , MARQINET "

Emertimi: PLANIMETRIA E MUREVE



"ARABEL - STUDIO" Sh.p.k
Adresa:Njesia Bashkiake nr.7, Rruga "Frosina Plaku",
Pallati 21, Hyrja 1, Kati 2,Tirane.
Email: arabelstudio@gmail.com

Drejgues i projektit

Adm. Ana NISHKU
Inxh. Ardi ARKAXHIU

Projektues

Nd. Ardi ARKAXHIU
Ark.Rigert HYRA
Gjeo.Irfan BEGAJ
Elek. Altin ALLKAJ
Top. Mustafa HOXHAI
Hid. Hajredin MURGU

SHKALLA

1 : 500
Vorë 2019

FLETA

1- 27
Format A3



POROSITESI : BASHKIA VORË

OBJEKTI: "Shtesa e rruges "Sistemim - Asfaltim Rugës Mara, Sistemim - Asfaltim vazhdim i Rugës Allcaushaj (Faza II), Marikaj dhe Sistemim-asfaltim segmenti i Rugës së Llanajve, Marqinet" "



Emertimi: PLANIMETRIA E SHITRESES B/A

"ARABEL - STUDIO" Sh.p.k

Adresa:Njesia Bashkiake nr.7, Rruga "Frosina Plaku", Pallati 21, Hyrja 1, Kati 2,Tirane.
Email: arabelstudio@gmail.com

Drejtues i projektit

Adm. Ana NISHKU

Inxh. Ardi ARKAXHIU

Projektues

Nd. Ardi ARKAXHIU

Ark.Rigert HYRA

Gjeo.Irfan BEGAJ

Elek. Altin ALLKAJ

Top. Mustafa HOXHAJ

Hid. Hajredin MURGU

SHKALLA



1 : 1000

Vorë 2019

FLETA

2- 01

Format A3

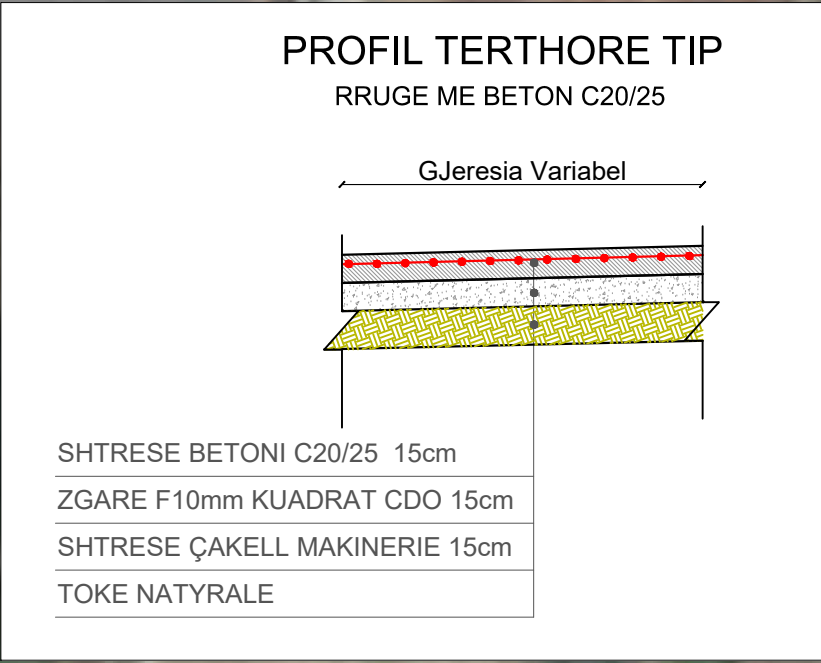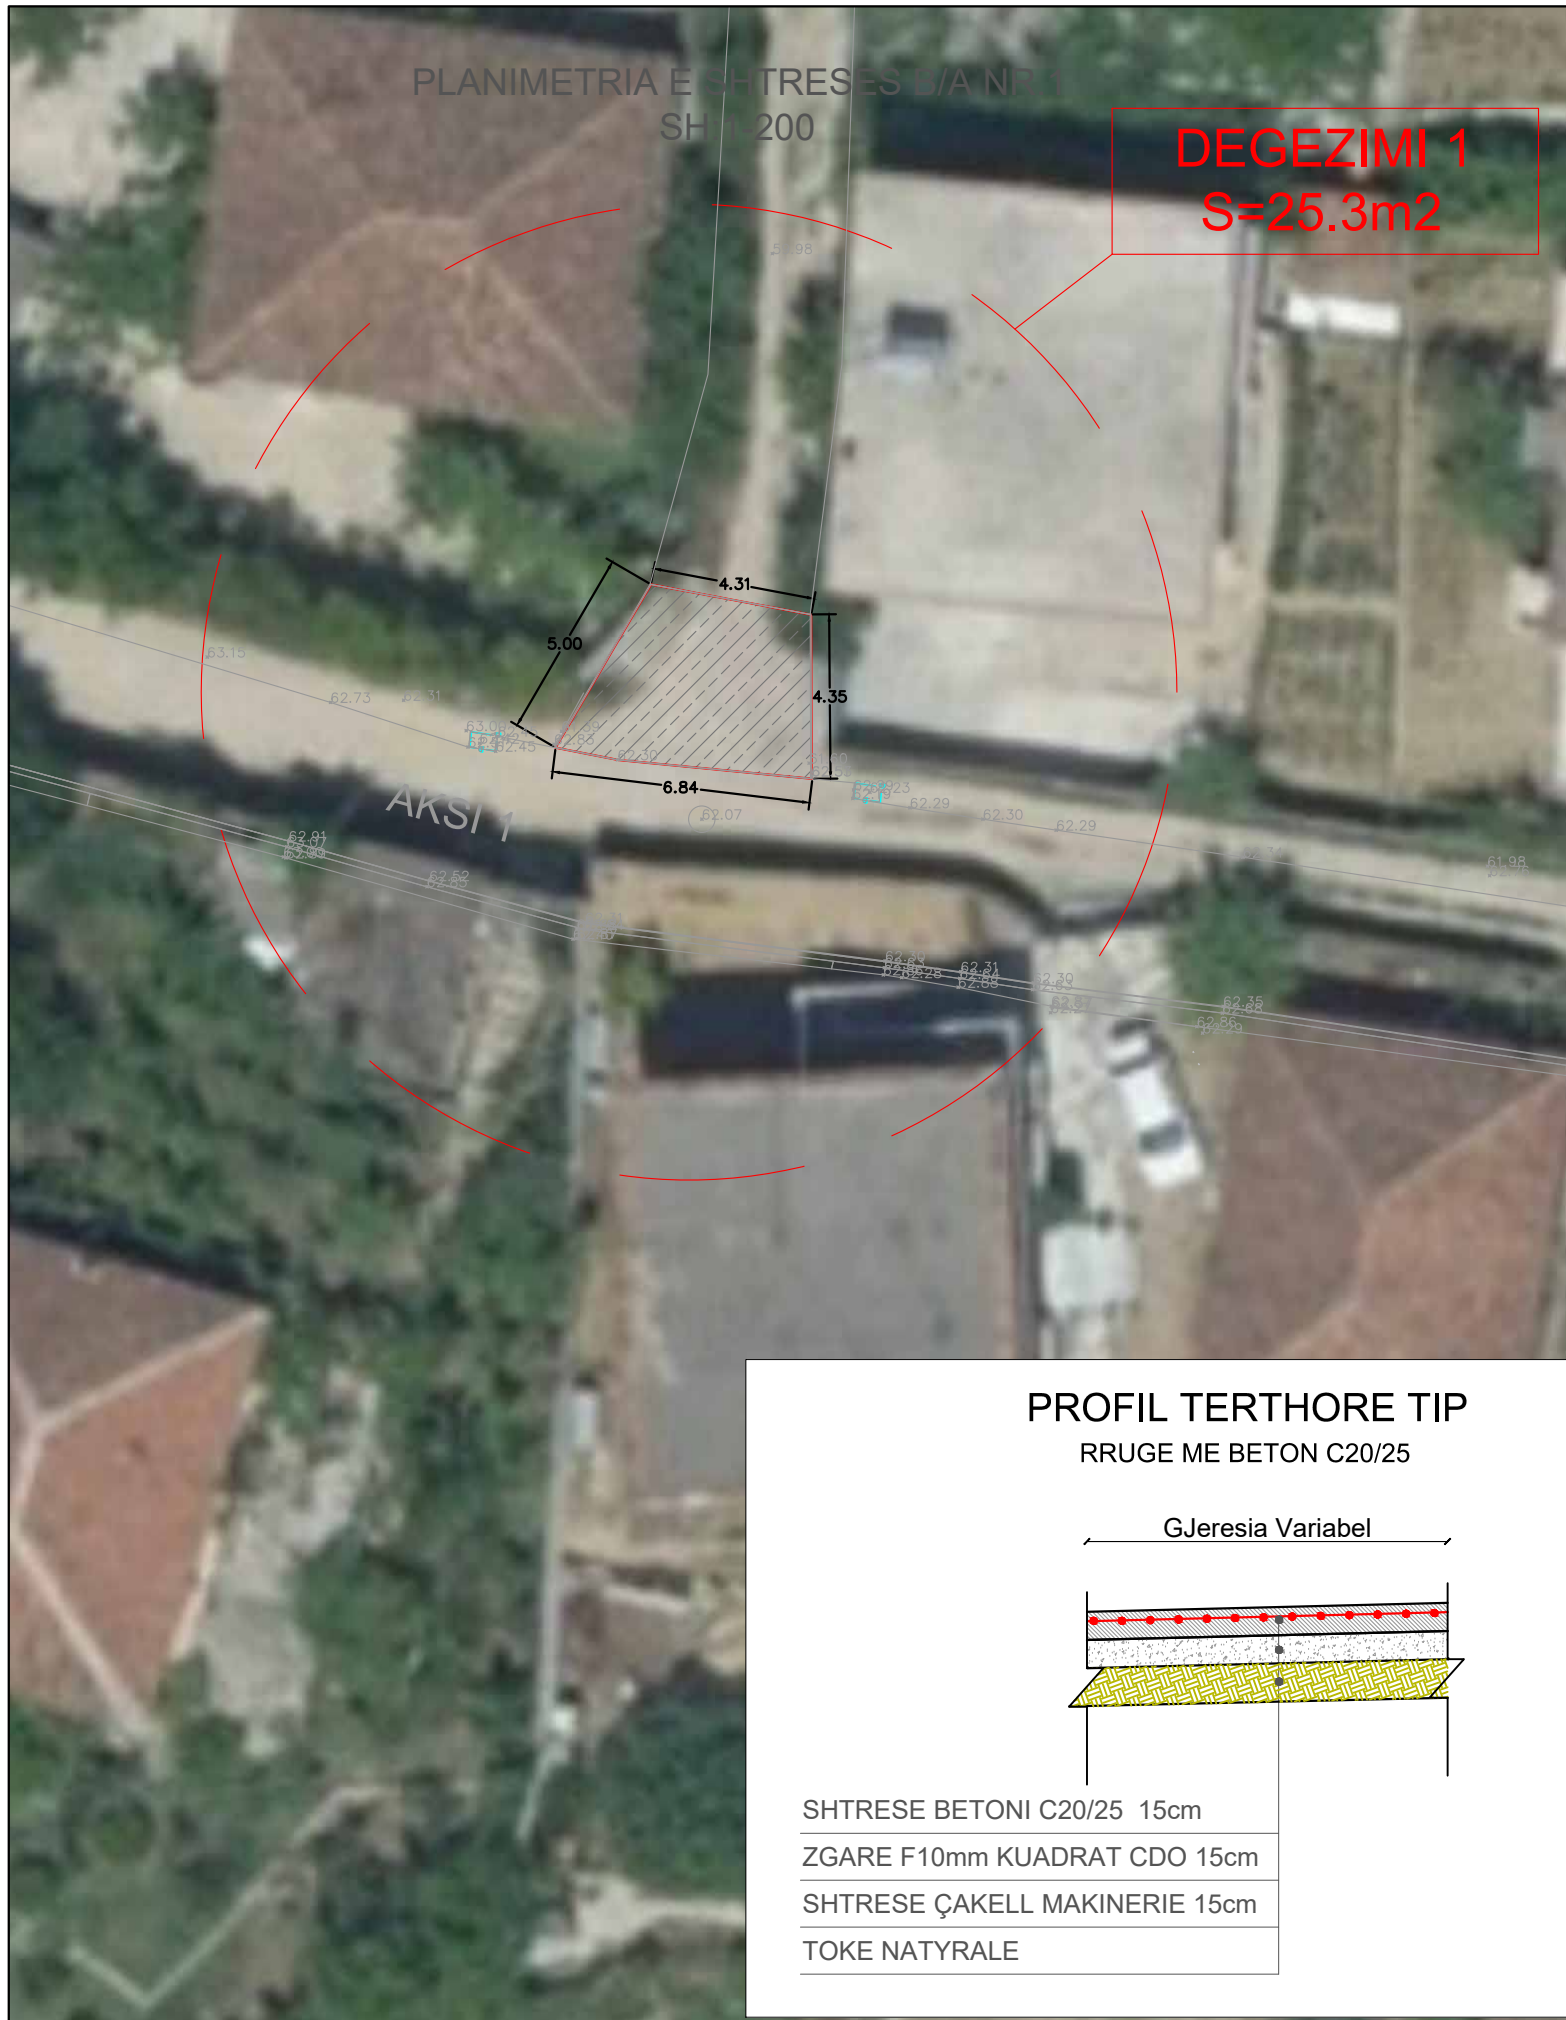

LEGJENDA:
SHTRESE B/A



POROSITESI : BASHKIA VORË

OBJEKTI: "Shtesa e rruges "Sistemim - Asfaltim Rugës Mara, Sistemim - Asfaltim vazhdim i Rugës Allcaushaj (Faza II), Marikaj dhe Sistemim-asfaltim segmenti i Rugës së Llanajve, Marqinet" "



Emertimi: PLANIMETRIA E SHITRESES B/A

"ARABEL - STUDIO" Sh.p.k

Adresa:Njesia Bashkiake nr.7, Rruga "Frosina Plaku",
Pallati 21, Hyrja 1, Kati 2,Tirane.
Email: arabelstudio@gmail.com

Drejtues i projektit

Adm. Ana NISHKU

Inxh. Ardi ARKAXHIU

Projektues

Nd. Ardi ARKAXHIU

Ark.Rigert HYRA

Gjeo.Irfan BEGAJ

Elek. Altin ALLKAJ

Top. Mustafa HOXHAJ

Hid. Hajredin MURGU

SHKALLA

1 : 500

Vorë 2019

FLETA

2- 02

Format A3



LEGJENDA:

- Tub H.D.P.E $\Phi=315$ KUZ LINJE E RE
- Tub BETONI $\Phi=500$ KUZ LINJE E RE
- Tub H.D.P.E $\Phi=250$ KUZ LINJE EKZ
- Tub H.D.P.E $\Phi=250$ KUB LINJE EKZ
- PUSETE KUZ EKZISTUESE
- PUSETE SHKARKIMI 1.5X1.5X1.5
- PUSETE SHIU EKZISTUESE
- DREJTIMI I RRJEDHES



POROSITESI : BASHKIA VORË

OBJEKTI: "Shtesa e rruges "Sistemim - Asfaltim Rugës Mara, Sistemim - Asfaltim vazhdim i Rugës Allcaushaj (Faza II), Marikaj dhe Sistemim-asfaltim segmenti i Rugës së Llanajve, Marqinet" "

Emertimi: PLANIMETRIA E KUZ



"ARABEL - STUDIO" Sh.p.k
Adresa:Njesia Bashkiake nr.7, Rruga "Frosina Plaku",
Pallati 21, Hyrja 1, Kati 2,Tirane.
Email: arabelstudio@gmail.com

Drejtues i projektit

Adm. Ana NISHKU
Inxh. Ardi ARKAXHIU

Projektues

Nd. Ardi ARKAXHIU
Ark.Rigert HYRA
Gjeo.Irfan BEGAJ
Elek. Altin ALLKAJ
Top. Mustafa HOXHAJ
Hid. Hajredin MURGU

SHKALLA

1 : 1000

Vorë 2019

FLETA

3- 01

Format A3



LEGJENDA:	
	Tub H.D.P.E Ø=315 KUZ LINJE E RE
	Tub BETONI Ø=500 KUZ LINJE E RE
	Tub H.D.P.E Ø=250 KUZ LINJE EKZ
	Tub H.D.P.E Ø=250 KUB LINJE EKZ
	PUSETE KUZ EKZISTUESE
	PUSETE SHKARKIMI 1.5X1.5X1.5
	PUSETE SHIU EKZISTUESE
	DREJTIMI I RRJEDHES



POROSITESI : BASHKIA VORË

OBJEKTI: "Shtesa e rruges "Sistemim - Asfaltim Rugës Mara, Sistemim - Asfaltim vazhdim i Rugës Allcaushaj (Faza II), Marikaj dhe Sistemim-asfaltim segmenti i Rugës së Llanajve, Marqinet" "



Emertimi: PLANIMETRIA E KUZ

"ARABEL - STUDIO" Sh.p.k

Adresa:Njesia Bashkiake nr.7, Rruga "Frosina Plaku", Pallati 21, Hyrja 1, Kati 2,Tirane.
Email: arabelstudio@gmail.com

Drejtues i projektit

Adm. Ana NISHKU

Inxh. Ardi ARKAXHIU

Projektues

Nd. Ardi ARKAXHIU

Ark.Rigert HYRA

Gjeo.Irfan BEGAJ

Elek. Altin ALLKAJ

Top. Mustafa HOXHAJ

Hid. Hajredin MURGU

SHKALLA

1 : 1000


Vorë 2019

FLETA

3- 02

Format A3


PRERJE TERTHORE
TUBACION HDPE D = 315 MM
SH 1:20

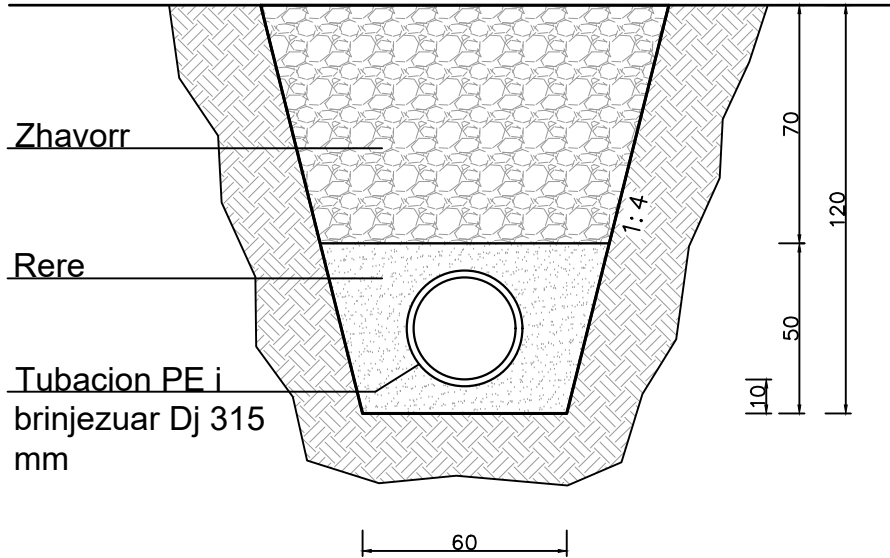

VOLUMET E KANALIT D=315mm Llogaritur per 1 ml
GERMIM. 1.08 m2
MBUSHJE ME ZHAVOR. 0.717 m2

VOLUMET E KANALIT D=500mm Llogaritur per 1 ml
GERMIM. 1.92 m2
MBUSHJE ME ZHAVOR. 1.25 m2
SHTRESE BETONI. 0.16 m2
SHTRESE ZHAVORI. 0.126 m2

PRERJE TERTHORE
TUBACION BETONI D = 500 MM
SH 1:20

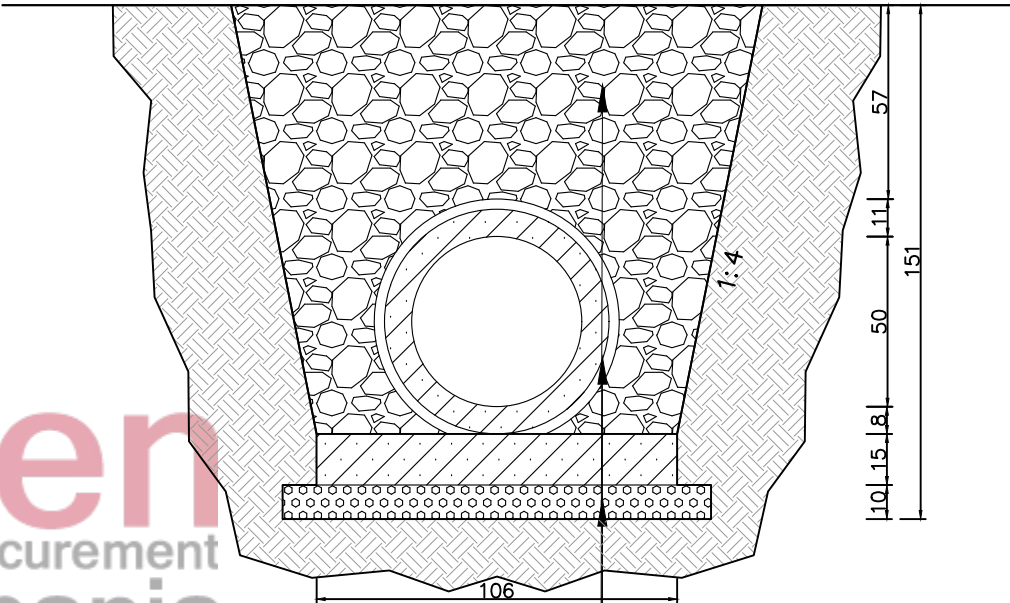

MBUSHJE ME ZHAVOR/ÇAKELL
TUB BETONI F500mm
PER K.U.Z
SHTRESE ZHAVOR/ÇAKELL t=10cm



POROSITESI : BASHKIA VORË

OBJEKTI: "Shtesa e rruges "Sistemim - Asfaltim Rugës Mara, Sistemim - Asfaltim vazhdim i Rugës Allcaushaj (Faza II), Marikaj dhe Sistemim-asfaltim segmenti i Rugës së Llanajve, Marqinet" "

Emertimi: PROFIL TIP KUZ



"ARABEL - STUDIO" Sh.p.k
Adresa:Njesia Bashkiake nr.7, Rruga "Frosina Plaku", Pallati 21, Hyrja 1, Kati 2,Tirane.
Email: arabelstudio@gmail.com

Drejtues i projektit

Adm. Ana NISHKU
Inxh. Ardi ARKAXHIU

Projektues

Nd. Ardi ARKAXHIU
Ark.Rigert HYRA
Gjeo.Irfan BEGAJ
Elek. Altin ALLKAJ
Top. Mustafa HOXHAJ
Hid. Hajredin MURGU

SHKALLA FLETA

1 : 1000 3- 03
Vorë 2019 Format A3

PROJEKT ZBATIMI

OBJEKTI:

"Shtesa e rruges "Sistemim - Asfaltim Rrugës Mara,
Sistemim - Asfaltim vazhdim i Rrugës Allcaushaj (Faza II), Marikaj
dhe Sistemim-asfaltim segmenti i Rrugës së Llanajve, Marqinet "

BASHKIA VORË



5.DETAJE TEKNIKE

1 . RRUGA MARA



POROSITESI : BASHKIA VORË

OBJEKTI: "Shtesa e rruges "Sistemim - Asfaltim Rrugës Mara,
Sistemim - Asfaltim vazhdim i Rrugës Allcaushaj (Faza II), Marikaj
dhe Sistemim-asfaltim segmenti i Rrugës së Llanajve, Marqinet" "

Emertimi: DETAJE TEKNIKE



"ARABEL - STUDIO" Sh.p.k
Adresa:Njesia Bashkiake nr.7, Rruga "Frosina Plaku",
Pallati 21, Hyrja 1, Kati 2,Tirane.
Email: arabelstudio@gmail.com

Drejtues i projektit

Adm. Ana NISHKU
Inxh. Ardi ARKAXHIU

Projektues

Nd. Ardi ARKAXHIU
Ark.Rigert HYRA
Gjeo.Irfan BEGAJ
Elek. Altin ALLKAJ
Top. Mustafa HOXHAJ
Hid. Hajredin MURGU

SHKALLA

-


Vorë 2018

FLETA


5 - 00

Format A3

PROFILI TERTHOR I K.U.Z Ø 200mm

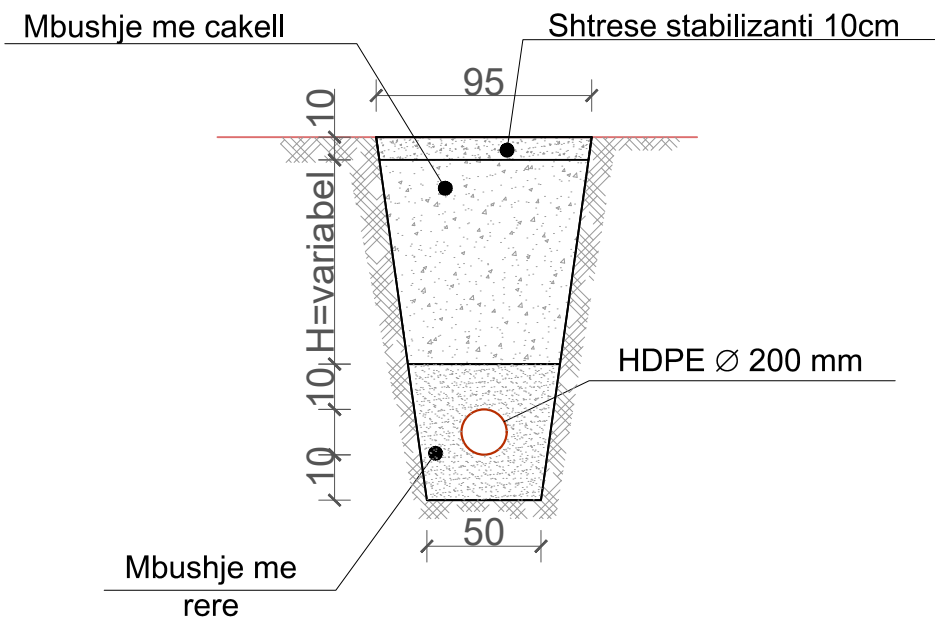

PROFILI TERTHOR I K.U.Z Ø 200mm

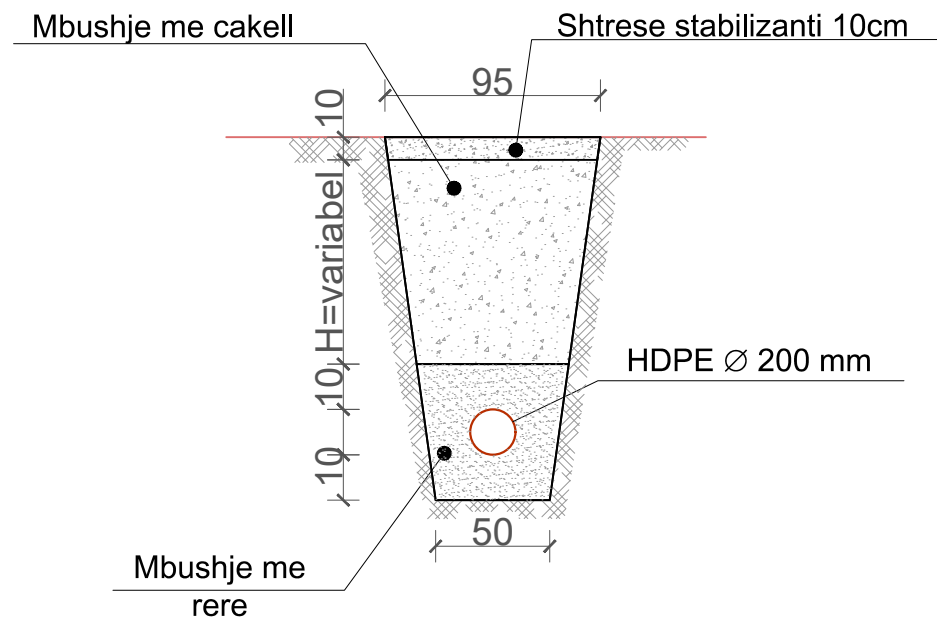

POROSITESI : BASHKIA VORË

OBJEKTI: "Shtesa e rruges "Sistemim - Asfaltim Rrugës Mara, Sistemim - Asfaltim vazhdim i Rrugës Allcaushaj (Faza II), Marikaj dhe Sistemim-asfaltim segmenti i Rrugës së Llanajve, Marqinet" "

Emertimi: DETAJE TEKNIKE



"ARABEL - STUDIO" Sh.p.k
Adresa: Njesia Bashkiake nr.7, Rruga "Frosina Plaku",
Pallati 21, Hyrja 1, Kati 2, Tirane.
Email: arabelstudio@gmail.com

Drejtues i projektit

Adm. Ana NISHKU
Inxh. Ardi ARKAXHIU

Projektues

Nd. Ardi ARKAXHIU
Ark.Rigert HYRA
Gjeo.Irfan BEGAJ
Elek. Altin ALLKAJ
Top. Mustafa HOXHAI
Hid. Hajredin MURGU

SHKALLA

1 - 50


Vorë 2018

FLETA


5 - 01

Format A3

PROFILI TERTHOR I K.U.Z Ø 200mm

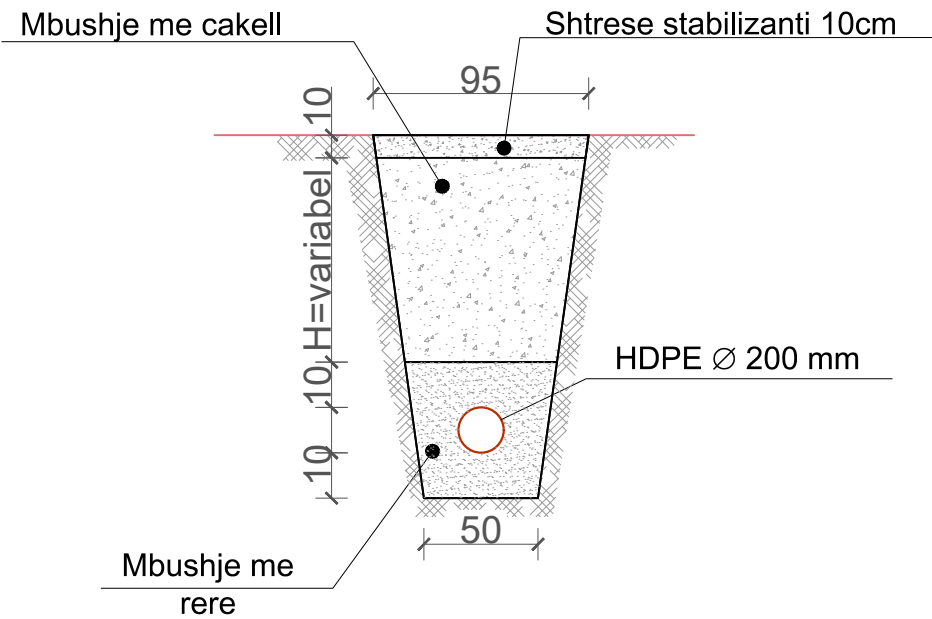

PROFILI TERTHOR I K.U.Z Ø 200mm

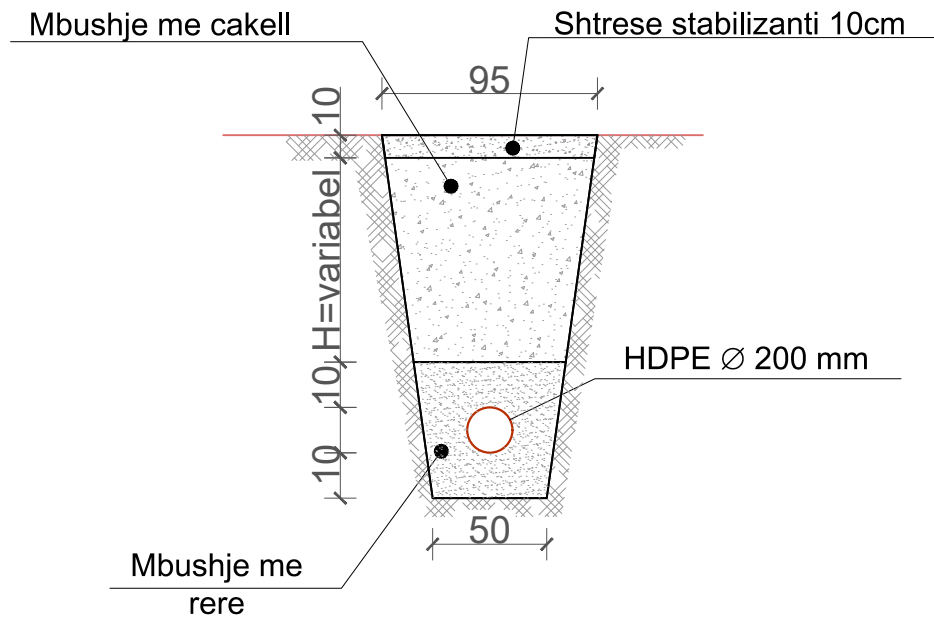

POROSITESI : BASHKIA VORË

OBJEKTI: "Shtesa e rruges "Sistemim - Asfaltim Rrugës Mara, Sistemim - Asfaltim vazhdim i Rrugës Allcaushaj (Faza II), Marikaj dhe Sistemim-asfaltim segmenti i Rrugës së Llanajve, Marqinet" "

Emertimi: DETAJE TEKNIKE



"ARABEL - STUDIO" Sh.p.k
Adresa: Njesia Bashkiake nr.7, Rruga "Frosina Plaku",
Pallati 21, Hyrja 1, Kati 2, Tirane.
Email: arabelstudio@gmail.com

Drejtues i projektit

Adm. Ana NISHKU
Inxh. Ardi ARKAXHIU

Projektues

Nd. Ardi ARKAXHIU
Ark.Rigert HYRA
Gjeo.Irfan BEGAJ
Elek. Altin ALLKAJ
Top. Mustafa HOXHAI
Hid. Hajredin MURGU

SHKALLA

1 - 50

Vorë 2018


FLETA

5 - 02


Format A3

PUSETE SHKARKIMI (100X100) ,H=150cm
Sh-1:25

PRERJE

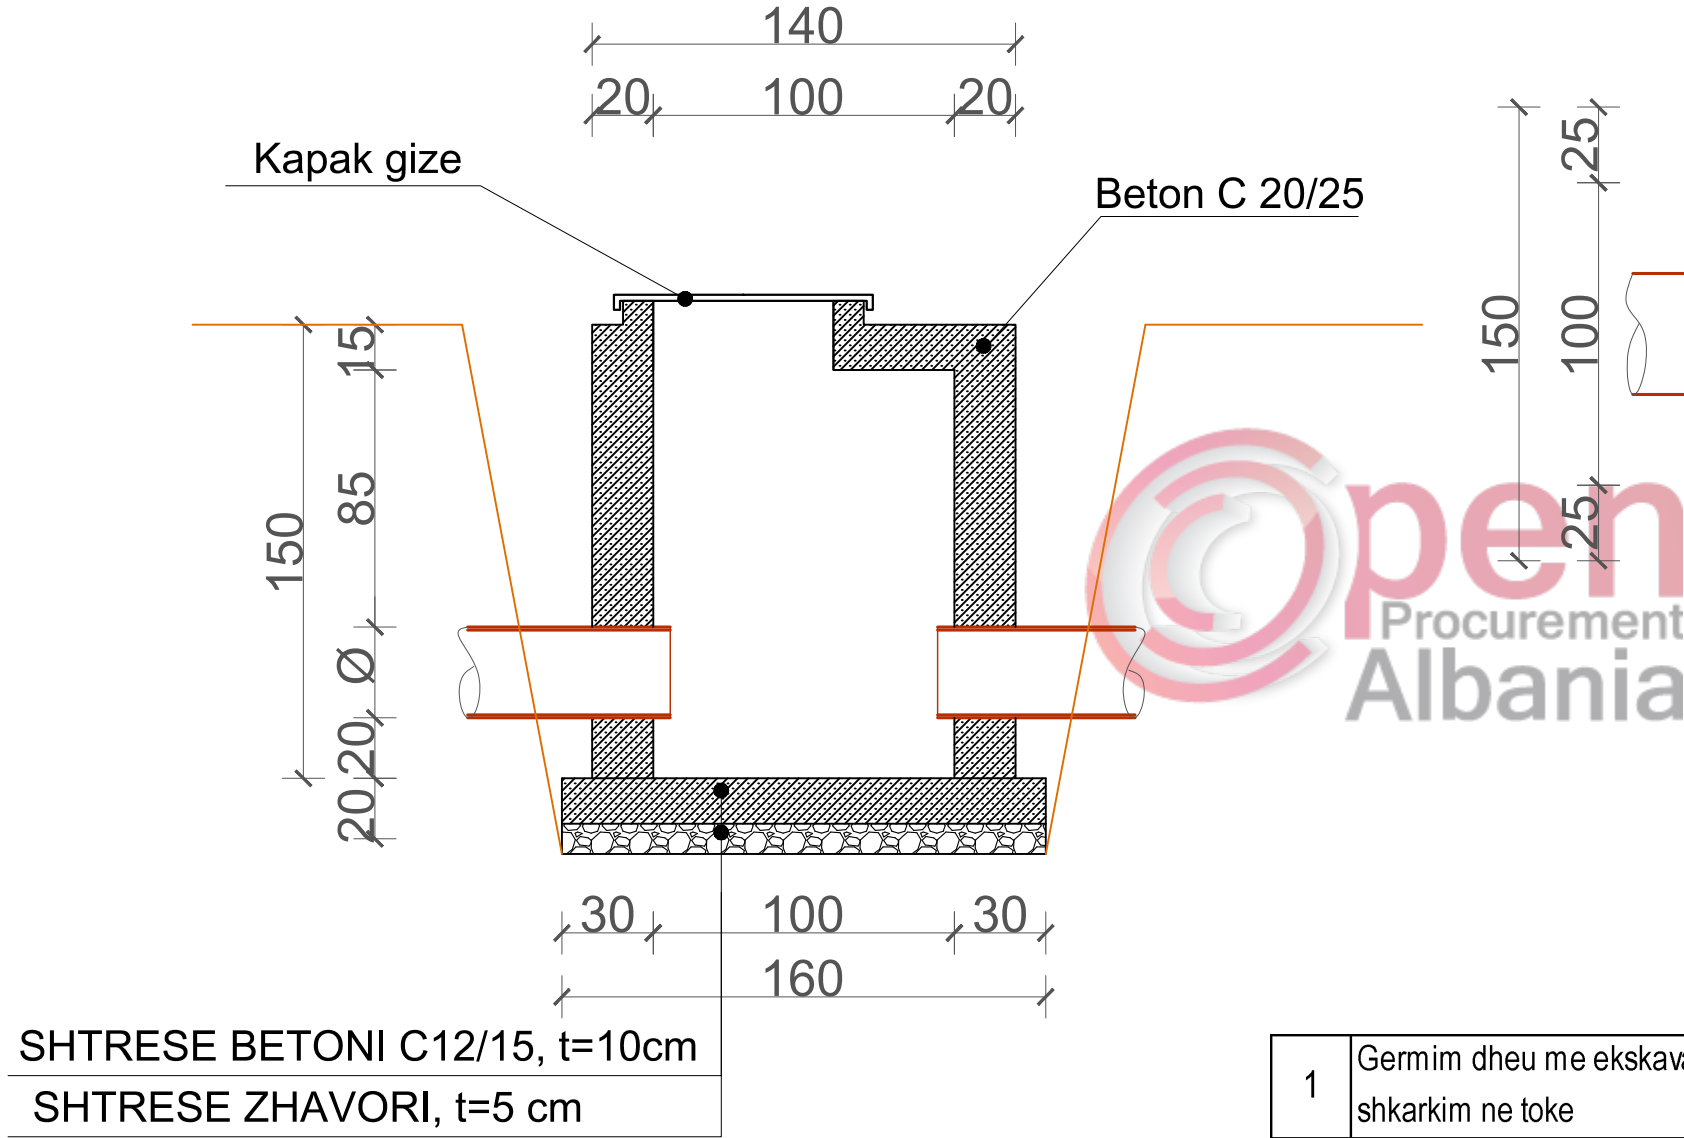

PLANIMETRIA

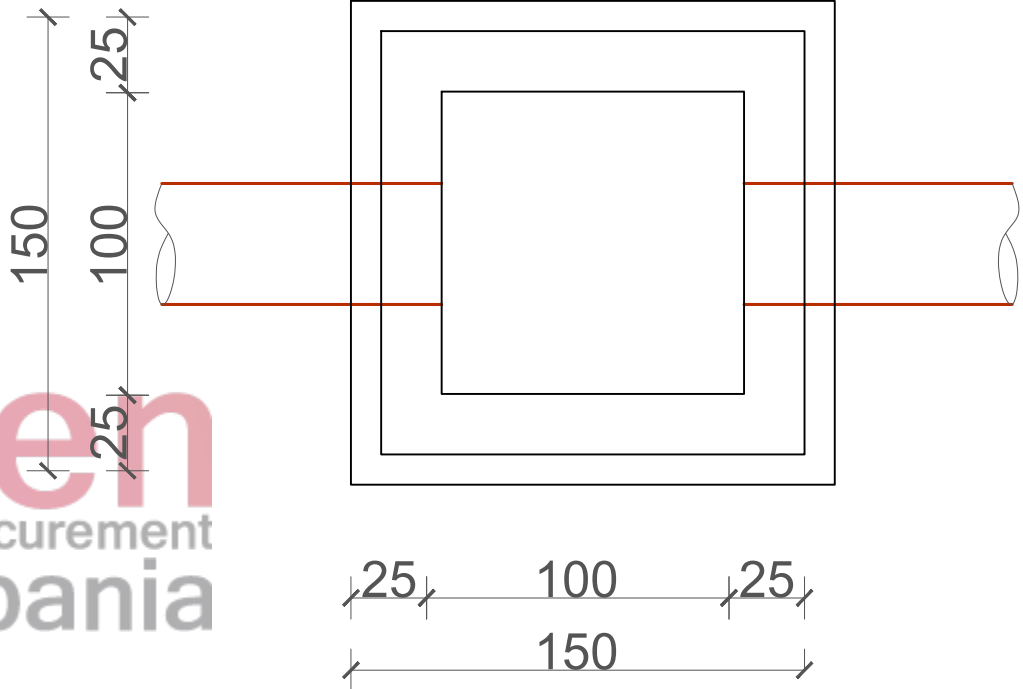

VOLUMET E PUNES
Pusete Shkarkimi 1x1x1.5m

1	Germim dheu me ekskavator goma 0.35~0.40m ³ , ne themele, toke zak, kat III, me shkarkim ne toke	m3	8
2	Mbushje me cakell mbi tub	m3	4.2
3	Struktura monolite betoni C 20/25 per pusete	m ³	2.5
4	F V hekur betoni i zakonshem Ø 6 ~ 10mm	ton	0.119
5	Kapak gize	kg	50



POROSITESI : BASHKIA VORË

OBJEKTI: "Shtesa e rruges "Sistemim - Asfaltim Rrugës Mara, Sistemim - Asfaltim vazhdim i Rrugës Allcaushaj (Faza II), Marikaj dhe Sistemim-asfaltim segmenti i Rrugës së Llanajve, Marqinet" "

Emertimi: DETAJE TEKNIKE



"ARABEL - STUDIO" Sh.p.k
Adresa:Njesia Bashkiake nr.7, Rruga "Frosina Plaku",
Pallati 21, Hyrja 1, Kati 2,Tirane.
Email: arabelstudio@gmail.com

Drejtues i projektit

Adm. Ana NISHKU
Inxh. Ardi ARKAXHIU

Projektues

Nd. Ardi ARKAXHIU
Ark.Rigert HYRA
Gjeo.Irfan BEGAJ
Elek. Altin ALLKAJ
Top. Mustafa HOXHAI
Hid. Hajredin MURGU

SHKALLA

1 - 25

Vorë 2018

FLETA

5 - 03

Format A3

ARMIMI I PUSETES KUZ

1x1x1.5m



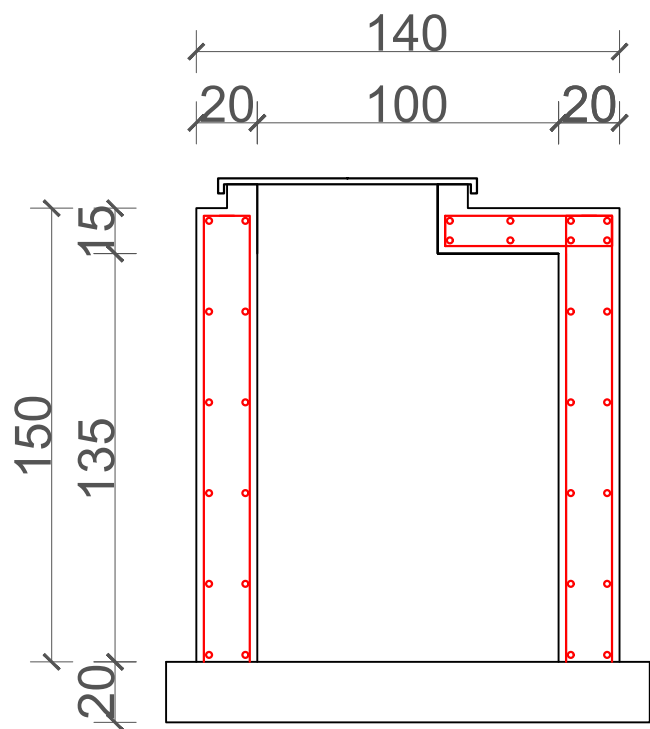


Tabela e specifikimeve te Armimit per 1 Pusete

Poz.	Φ	L (cm)	n (cope)	L.tot (m)	P kg/ml	P.tot
1	10	165	48	79.2	0.616	48.8
2	12	158	44	69.52	0.888	61.7
3	10	75	18	13.5	0.616	8.3
						118.8

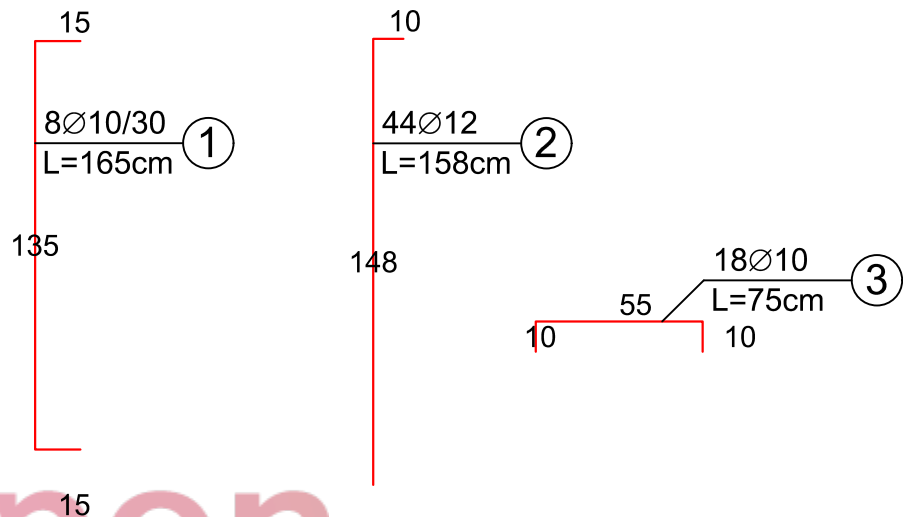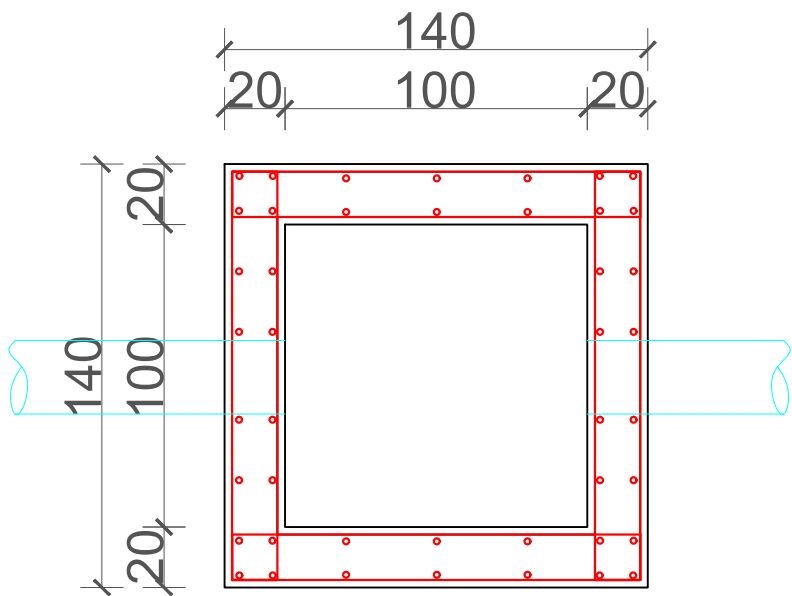

POROSITESI : BASHKIA VORË

OBJEKTI: "Shtesa e rruges "Sistemim - Asfaltim Rrugës Mara, Sistemim - Asfaltim vazhdim i Rrugës Allcaushaj (Faza II), Marikaj dhe Sistemim-asfaltim segmenti i Rrugës së Llanajve, Marqinet" "

Emertimi: DETAJE TEKNIKE



"ARABEL - STUDIO" Sh.p.k
Adresa:Njesia Bashkiake nr.7, Rruga "Frosina Plaku",
Pallati 21, Hyrja 1, Kati 2,Tirane.
Email: arabelstudio@gmail.com

Drejtues i projektit

Adm. Ana NISHKU
Inxh. Ardi ARKAXHIU

Projektues

Nd. Ardi ARKAXHIU
Ark.Rigert HYRA
Gjeo.Irfan BEGAJ
Elek. Altin ALLKAJ
Top. Mustafa HOXHAJ
Hid. Hajredin MURGU

SHKALLA

1 - 25

Vorë 2018

FLETA

5 - 04

Format A3

Sh-1:25

PLANIMETRIA



1	Germim dheu me ekskavator goma 0.35~0.40m³, ne themele, toke zak, kat III, me shkarkim ne toke	m3	10
2	Mbushje me cakell mbi tub	m3	5.4
3	Struktura monolite betoni C 20/25 per pusete	m³	2.9
4	F V hekur betoni i zakonshem Ø 6 ~ 10mm	ton	0.166



OBJEKTI: "Shtesa e rruges "Sistemim - Asfaltim Rrugës Mara, Sistemim - Asfaltim vazhdim i Rrugës Allcaushaj (Faza II), Marikaj dhe Sistemim-asfaltim segmenti i Rrugës së Llanajve, Marqinet" "



"ARABEL - STUDIO" Sh.p.k
Adresa: Njesia Bashkiake nr.7, Rruga "Frosina Plaku",
Pallati 21, Hyrja 1, Kati 2, Tirane.
Email: arabelstudio@gmail.com

Adm. Ana NISHKU
Inxh. Ardi ARKAXHIU

Nd. Ardi ARKAXHIU		Elek. Altin ALLKAJ
Ark.Rigert HYRA		Top. Mustafa HOXHAJ
Gjeo.Irfan BEGAJ		Hid. Hajredin MURGU



1 - 25

5 - 05

Vorë 2018

Format A3

ARMIMI I PUSETES KUZ
1.5x1.5x1.5m

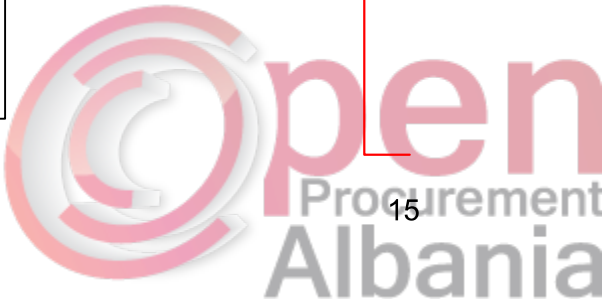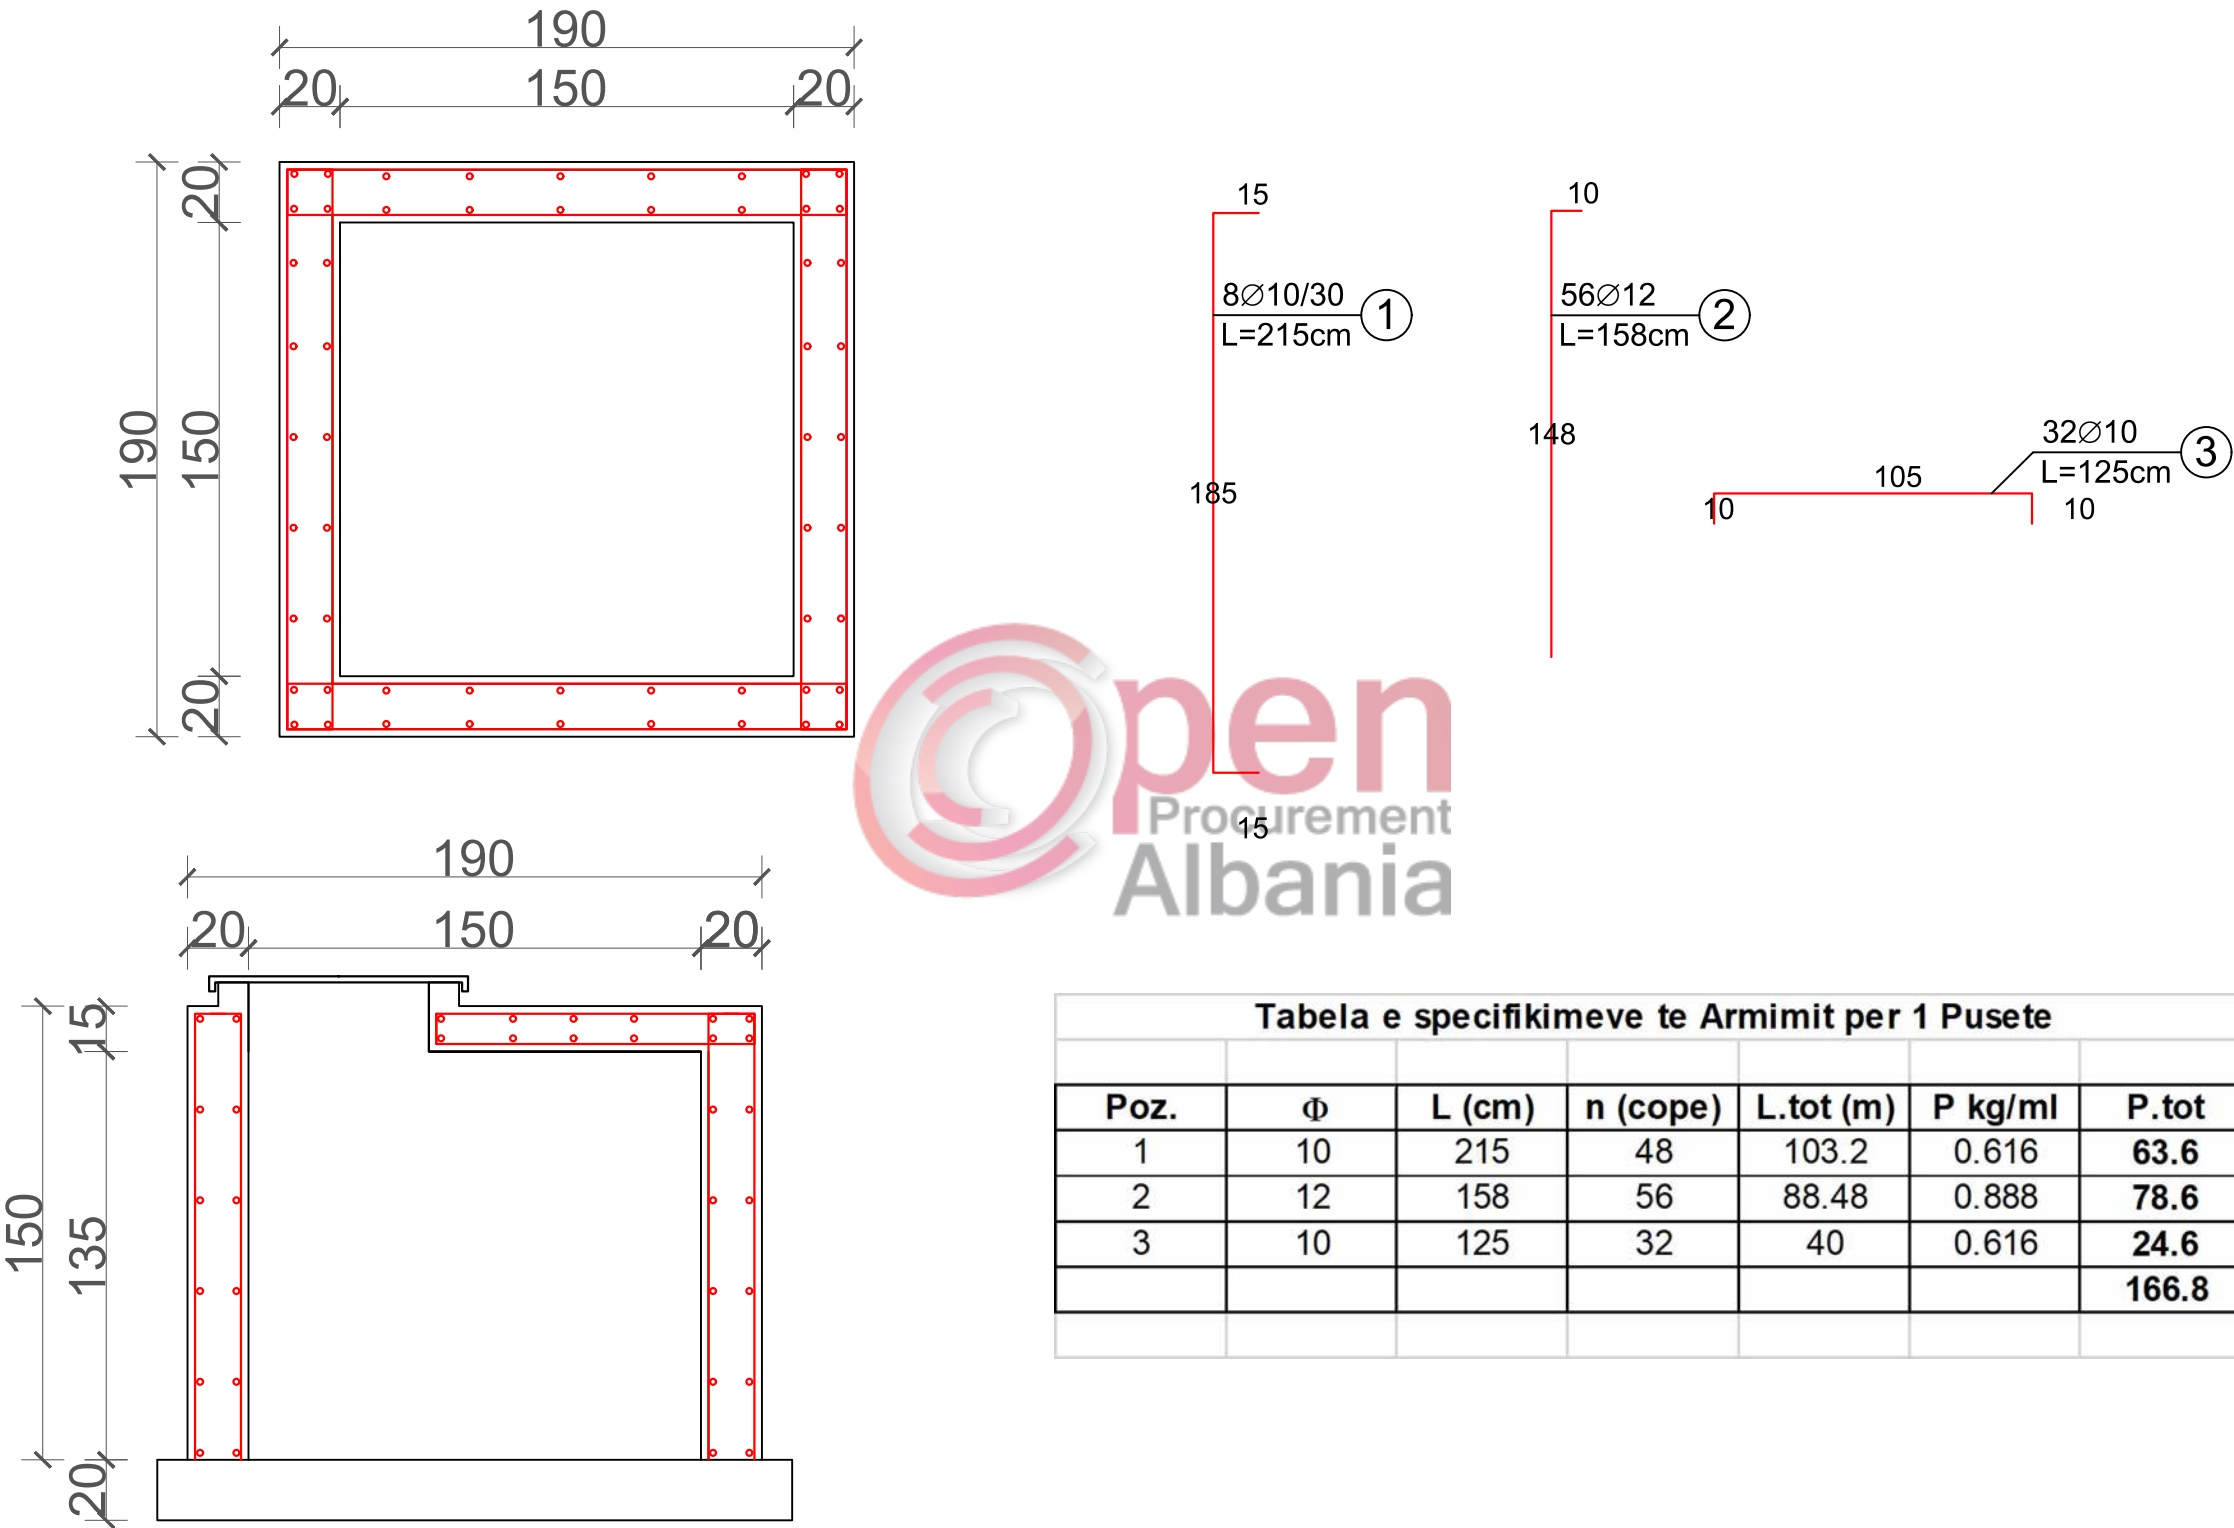

POROSITESI : BASHKIA VORË

OBJEKTI: "Shtesa e rruges "Sistemim - Asfaltim Rrugës Mara, Sistemim - Asfaltim vazhdim i Rrugës Allcaushaj (Faza II), Marikaj dhe Sistemim-asfaltim segmenti i Rrugës së Llanajve, Marqinet" "

Emertimi: DETAJE TEKNIKE



"ARABEL - STUDIO" Sh.p.k
Adresa:Njesia Bashkiake nr.7, Rruga "Frosina Plaku",
Pallati 21, Hyrja 1, Kati 2,Tirane.
Email: arabelstudio@gmail.com

Drejtues i projektit

Adm. Ana NISHKU
Inxh. Ardi ARKAXHIU

Projektues

Nd. Ardi ARKAXHIU
Ark.Rigert HYRA
Gjeo.Irfan BEGAJ
Elek. Altin ALLKAJ
Top. Mustafa HOXHAI
Hid. Hajredin MURGU

SHKALLA FLETA

1 - 25 5 - 06
Vorë 2018 Format A3

PROJEKT ZBATIMI

OBJEKTI:

"Shtesa e rruges "Sistemim - Asfaltim Rrugës Mara,
Sistemim - Asfaltim vazhdim i Rrugës Allcaushaj (Faza II), Marikaj
dhe Sistemim-asfaltim segmenti i Rrugës së Llanajve, Marqinet "

BASHKIA VORË

2 . RRUGA ALLCAUSHAJ

	POROSITESI : BASHKIA VORË	Emertimi:KAPAKU	Drejtues i projektit		Projektues			SHKALLA	FLETA
	OBJEKTI: "Shtesa e rruges "Sistemim - Asfaltim Rrugës Mara, Sistemim - Asfaltim vazhdim i Rrugës Allcaushaj (Faza II), Marikaj dhe Sistemim-asfaltim segmenti i Rrugës së Llanajve, Marqinet" "	 "ARABEL - STUDIO" Sh.p.k Adresa:Njesia Bashkiake nr.7, Rruga "Frosina Plaku", Pallati 21, Hyrja 1, Kati 2,Tirane. Email: arabelstudio@gmail.com	Adm. Ana NISHKU		Nd. Ardi ARKAXHIU		Elek. Altin ALLKAJ	-	2 - 00
			Inxh. Ardi ARKAXHIU		Ark.Rigert HYRA		Top. Mustafa HOXHAJ	Vorë 2018	Format A3
					Gjeo.Irfan BEGAJ		Hid. Hajredin MURGU		



LEGJENDA

	Asfalt ekzistues
	Rruga ekzistuese
	Objekt Ekzistues
	Shtyll elektrike
	Mur ekzistues
	Bankine
	Pusete ekz
	Porte
	Pike Relievi



POROSITESI : BASHKIA VORË

OBJEKTI: "Shtesa e rruges "Sistemim - Asfaltim Rugës Mara, Sistemim - Asfaltim vazhdim i Rugës Allcaushaj (Faza II), Marikaj dhe Sistemim-asfaltim segmenti i Rugës së Llanajve, Marqinet" "

Emertimi: PLANRILEVIMI DHE GJENDJA EKZISTUESE



"ARABEL - STUDIO" Sh.p.k
Adresa:Njesia Bashkiake nr.7, Rruga "Frosina Plaku", Pallati 21, Hyrja 1, Kati 2,Tirane.
Email: arabelstudio@gmail.com

Drejtues i projektit

Adm. Ana NISHKU	
Inxh. Ardi ARKAXHIU	

Projektues

Nd. Ardi ARKAXHIU	Elek. Altin ALLKAJ
Ark.Rigert HYRA	Top. Mustafa HOXHAJ
Gjeo.Irfan BEGAJ	Hid. Hajredin MURGU

SHKALLA

1 : 500
Vorë 2018

FLETA

2- 01
Format A3



LEGJENDA

	Asfalt ekzistues
	Rruga ekzistuese
	Objekt Ekzistues
	Shtyll elektrike
	Mur ekzistues
	Bankine
	Pusete ekz
	Porte
	Pike Relievi



POROSITESI : BASHKIA VORË

OBJEKTI: "Shtesa e rruges "Sistemim - Asfaltim Rugës Mara, Sistemim - Asfaltim vazhdim i Rugës Allcaushaj (Faza II), Marikaj dhe Sistemim-asfaltim segmenti i Rugës së Llanajve, Marqinet" "

Emertimi: PLANRILEVIMI DHE GJENDJA EKZISTUESE



"ARABEL - STUDIO" Sh.p.k
Adresa:Njesia Bashkiake nr.7, Rruga "Frosina Plaku", Pallati 21, Hyrja 1, Kati 2,Tirane.
Email: arabelstudio@gmail.com

Drejtues i projektit

Adm. Ana NISHKU	
Inxh. Ardi ARKAXHIU	

Projektues

Nd. Ardi ARKAXHIU	Elek. Altin ALLKAJ
Ark.Rigert HYRA	Top. Mustafa HOXHAJ
Gjeo.Irfan BEGAJ	Hid. Hajredin MURGU

SHKALLA

1 : 500
Vorë 2018

FLETA

2- 02
Format A3

PLANIMETRIA E MURIT
SH:1-250



PROFIL TERTHOR
MUR B/A MBAJTES
SH:1-25

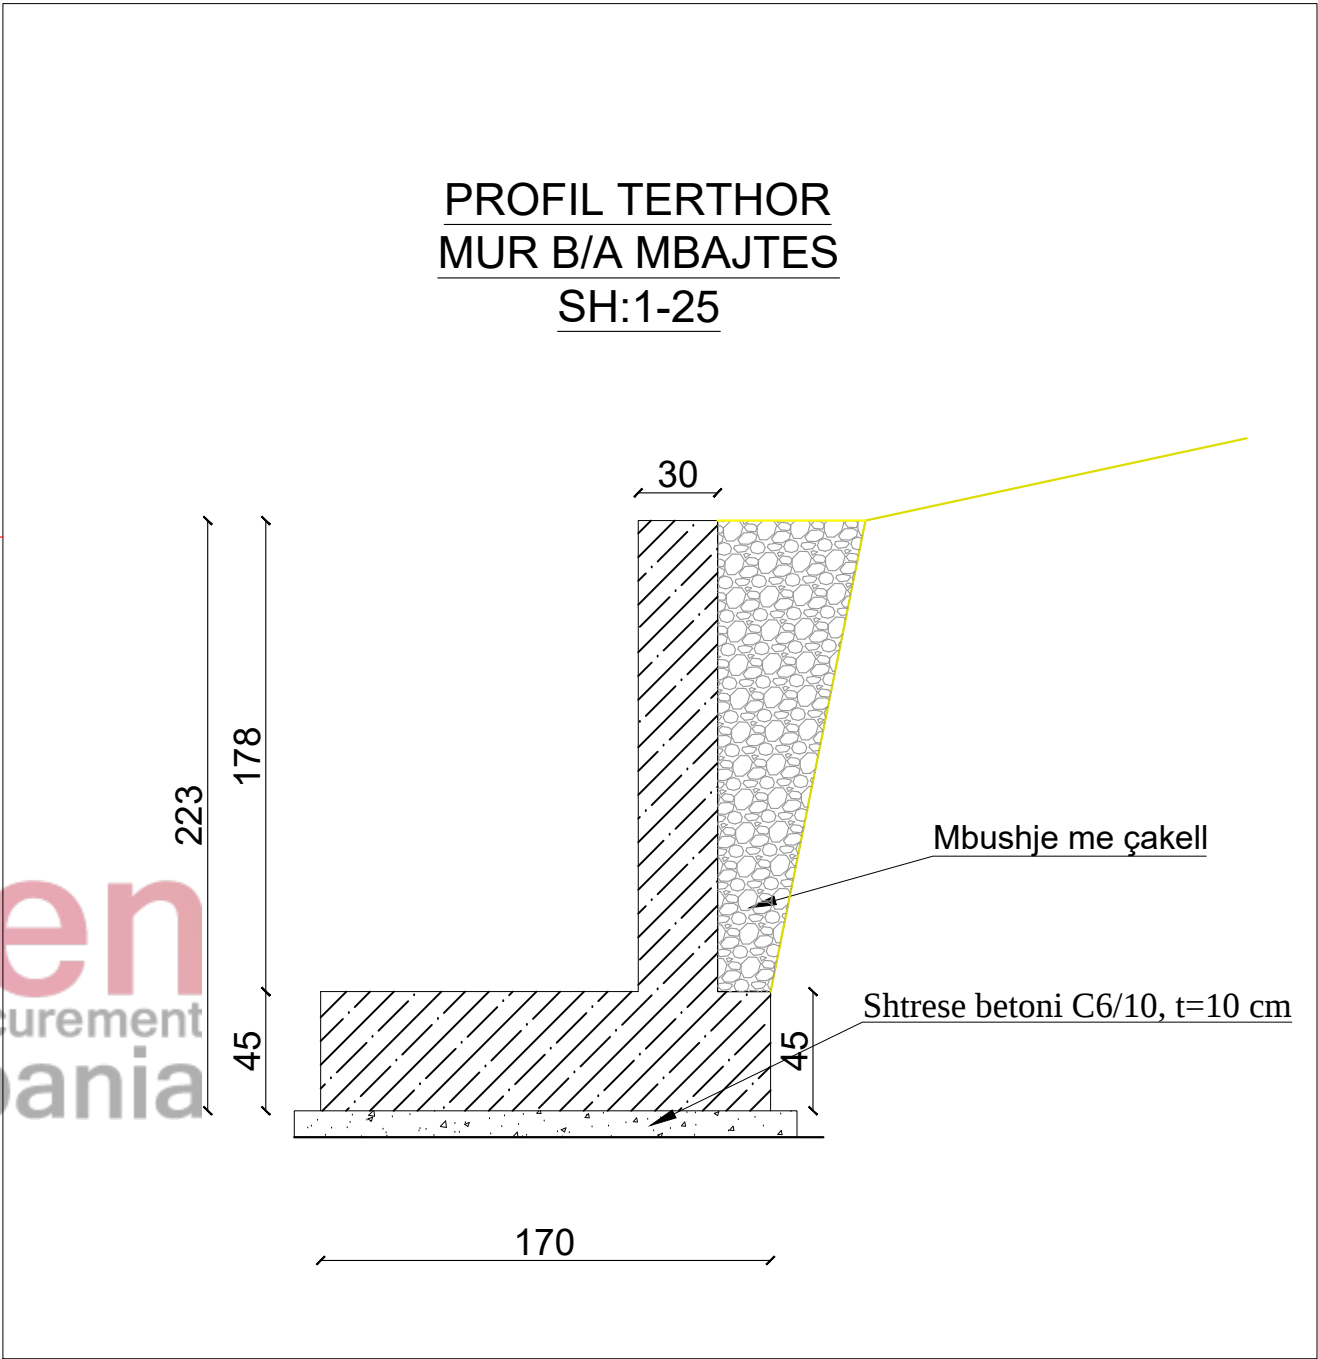


TABELA E VOLUMEVE
MURI RR.ALLCAUSHAJ

NR MURI	Gjatesia e Murit L (m)	Lartesia e Murit Hm (m)	Gjeresia e Murit B1 (m)			Lartesia e Themelit Hth (m)	Gjeresia e Themelit Bth (m)	Sip Germimi	Sip.Mbushje	Sip.Beton C20/25	Sip. Zhavorri	Volumet Germim Muri	Volumet Mbushje Muri	Volumet Beton C20/25 Muri	Volume Zhavorri
MURI MBAJTES RRUGA ALLCAUSHAJ															
MURI NR 1	64.00	1.78	0.3			0.45	1.7	0.93	0.67	1.299	0.19	59.52	42.88	83.14	12.16



POROSITESI : BASHKIA VORË

OBJEKTI: "Shtesa e rruges "Sistemim - Asfaltim Rugës Mara, Sistemim - Asfaltim vazhdim i Rugës Allcaushaj (Faza II), Marikaj dhe Sistemim-asfaltim segmenti i Rugës së Llanajve, Marqinet" "

Emertimi: PLANIMETRIA E MUREVE



"ARABEL - STUDIO" Sh.p.k
Adresa:Njesia Bashkiake nr.7, Rruga "Frosina Plaku",
Pallati 21, Hyrja 1, Kati 2,Tirane.
Email: arabelstudio@gmail.com

Drejtuues i projektit

Adm. Ana NISHKU

Inxh. Ardi ARKAXHIU

Projektues

Nd. Ardi ARKAXHIU

Ark.Rigert HYRA

Gjeo.Irfan BEGAJ

Elek. Altin ALLKAJ

Top. Mustafa HOXHAJ

Hid. Hajredin MURGU

SHKALLA

1 : 500

Vorë 2018

FLETA

2- 03

Format A3

ARMIMI I MURIT MBAJTES, SH. 1:25

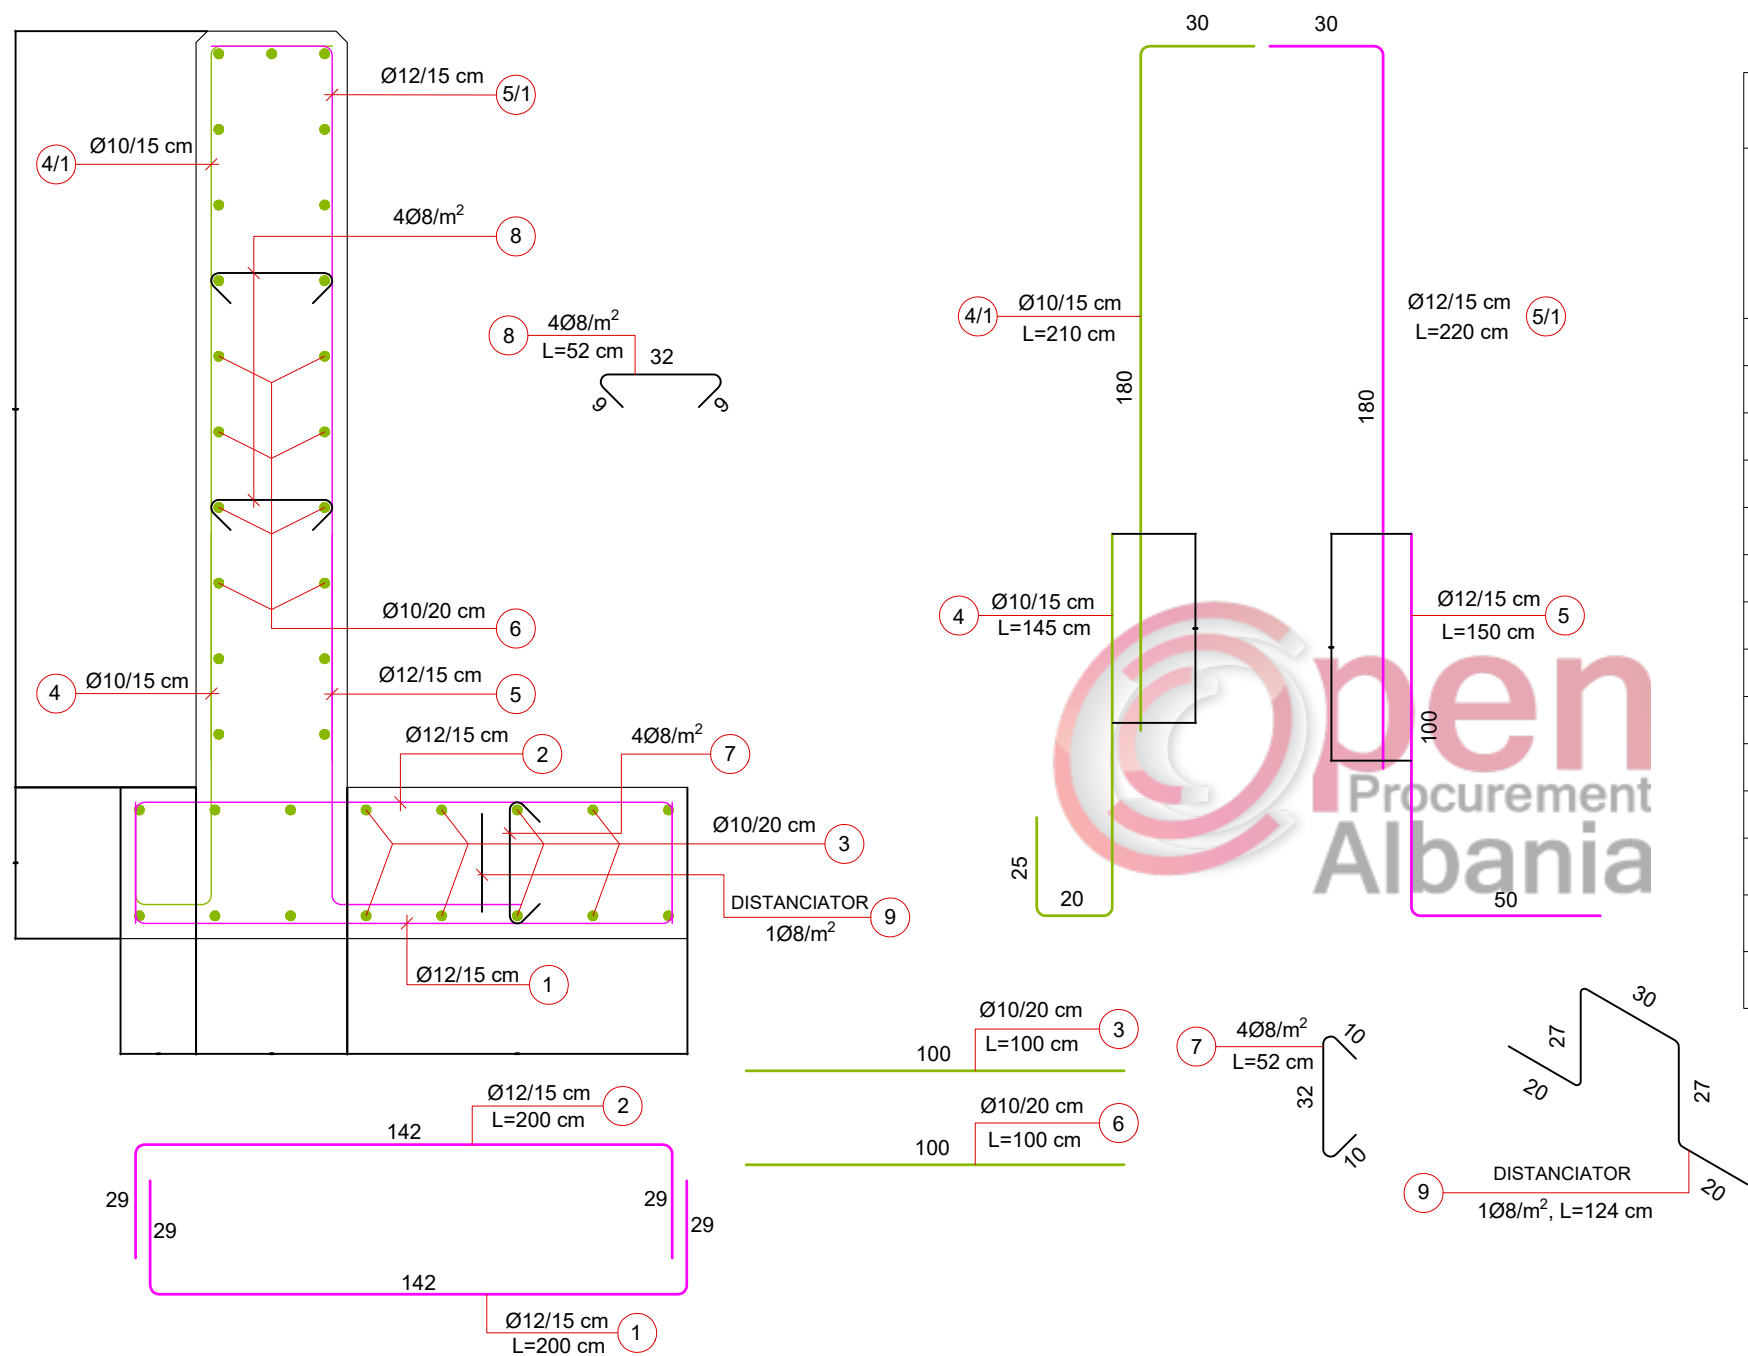


TABELA E ARMATURES PER MURIN MBAJTES B/A, H=2.00M (1 ML)								
	Ø (MM)	L (CM)	SASIA (COPE)	ΣL (ML)	PERMBLEDHJE E TABELES SE ARMATURES			
					Ø (MM)	ΣL (ML)	PESHA NJESI (KG/M)	PESHA TOTALE (KG)
1		200	7	14.00	8	7.89	0.395	312
2	12	200	7	14.00	10	61.85	0.617	38.16
3	10	100	16	16.00	12	53.90	0.888	47.86
4	10	145	7	10.15				
4/1	10	210	7	14.70				
5	12	150	7	10.50				
5/1	12	220	7	15.40				
6	10	100	21	21.00				
7	8	52	4	1.87				
8	8	52	8	4.16				
9	8	124	2	1.86				
PER 1 ML MUR MBAJTES B/A								
HEKURI B500 _B							KG	89.14
BETONI C20/25							M3	1.40



POROSITESI : BASHKIA VORË

OBJEKTI: "Shtesa e rruges "Sistemim - Asfaltim Rugës Mara, Sistemim - Asfaltim vazhdim i Rugës Allcaushaj (Faza II), Marikaj dhe Sistemim-asfaltim segmenti i Rugës së Llanajve, Marqinet" "

Emertimi: ARMIMI I MURIT MBAJTES



"ARABEL - STUDIO" Sh.p.k
Adresa:Njesia Bashkiake nr.7, Rruga "Frosina Plaku",
Pallati 21, Hyrja 1, Kati 2,Tirane.
Email: arabelstudio@gmail.com

Drejtues i projektit

Adm. Ana NISHKU

Inxh. Ardi ARKAXHIU

Projektues

Nd. Ardi ARKAXHIU

Ark.Rigert HYRA

Gjeo.Irfan BEGAJ

Elek. Altin ALLKAJ

Top. Mustafa HOXHAJ

Hid. Hajredin MURGU

SHKALLA

1 : 500

Vorë 2019

FLETA

2- 04

Format A3

PROJEKT ZBATIMI


OBJEKTI:

"Shtesa e rruges "Sistemim - Asfaltim Rrugës Mara,
Sistemim - Asfaltim vazhdim i Rrugës Allcaushaj (Faza II), Marikaj
dhe Sistemim-asfaltim segmenti i Rrugës së Llanajve, Marqinet "

BASHKIA VORË

3 . RRUGA LLANAJVE

	POROSITESI : BASHKIA VORË	Emertimi:KAPAKU	Drejtues i projektit		Projektues			SHKALLA	FLETA
	OBJEKTI: "Shtesa e rruges “Sistemim - Asfaltim Rrugës Mara, Sistemim - Asfaltim vazhdim i Rrugës Allcaushaj (Faza II), Marikaj dhe Sistemim-asfaltim segmenti i Rrugës së Llanajve, Marqinet” "	 "ARABEL - STUDIO" Sh.p.k Adresa:Njesia Bashkiake nr.7, Rruga "Frosina Plaku", Pallati 21, Hyrja 1, Kati 2,Tirane. Email: arabelstudio@gmail.com	Adm. Ana NISHKU		Nd. Ardi ARKAXHIU		Elek. Altin ALLKAJ	-	3 - 00
			Inxh. Ardi ARKAXHIU		Ark.Rigert HYRA		Top. Mustafa HOXHAJ		
								Gjeo.Irfan BEGAJ	

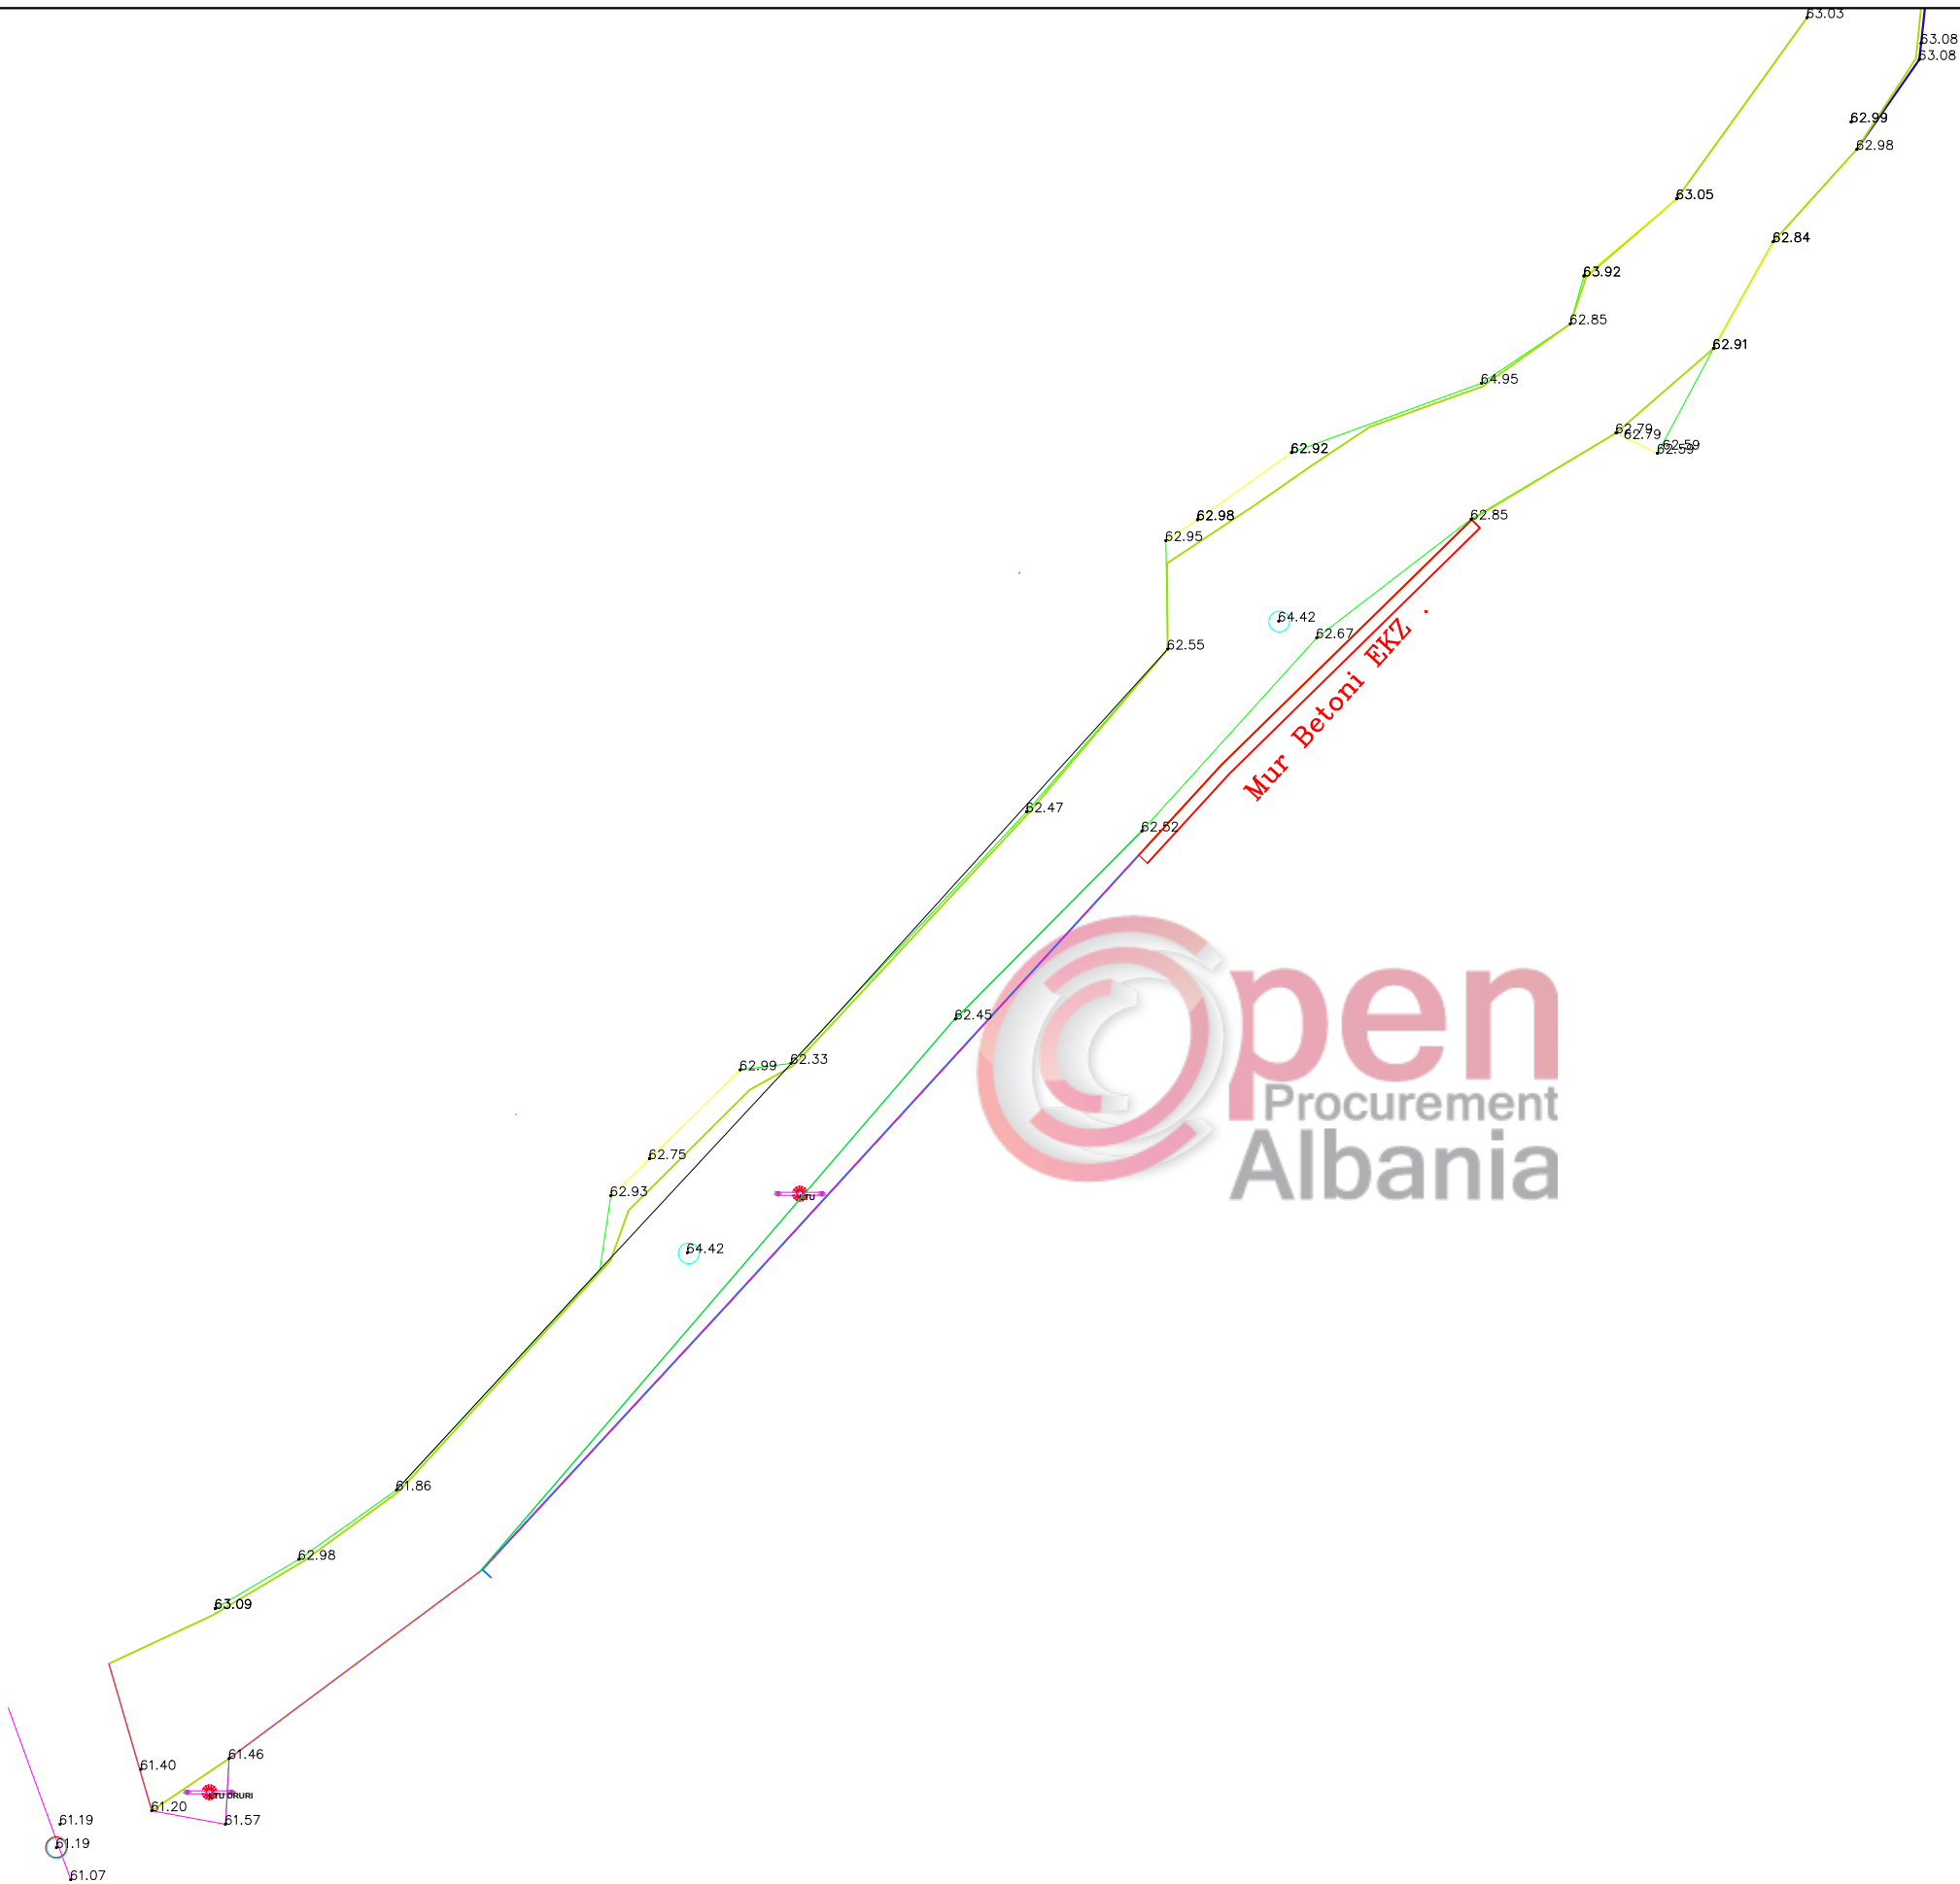

LEGJENDA

	Asfalt ekzistues
	Rruga ekzistuese
	Objekt Ekzistues
	Shtyll elektrike
	Mur ekzistues
	Bankine
	Pusete ekz
	Porte
	Pike Relievi



POROSITESI : BASHKIA VORË

OBJEKTI: "Shtesa e rruges "Sistemim - Asfaltim Rugës Mara, Sistemim - Asfaltim vazhdim i Rugës Allcaushaj (Faza II), Marikaj dhe Sistemim-asfaltim segmenti i Rugës së Llanajve, Marqinet" "

Emertimi: PLANRILEVIMI DHE GJENDJA EKZISTUESE



"ARABEL - STUDIO" Sh.p.k
Adresa:Njesia Bashkiake nr.7, Rruga "Frosina Plaku",
Pallati 21, Hyrja 1, Kati 2,Tirane.
Email: arabelstudio@gmail.com

Drejtues i projektit

Adm. Ana NISHKU	
Inxh. Ardi ARKAXHIU	

Projektues



Nd. Ardi ARKAXHIU		Elek. Altin ALLKAJ	
Ark.Rigert HYRA		Top. Mustafa HOXHAJ	
Gjeo.Irfan BEGAJ		Hid. Hajredin MURGU	

SHKALLA

1 : 500
Vorë 2018

FLETA

3- 01
Format A3

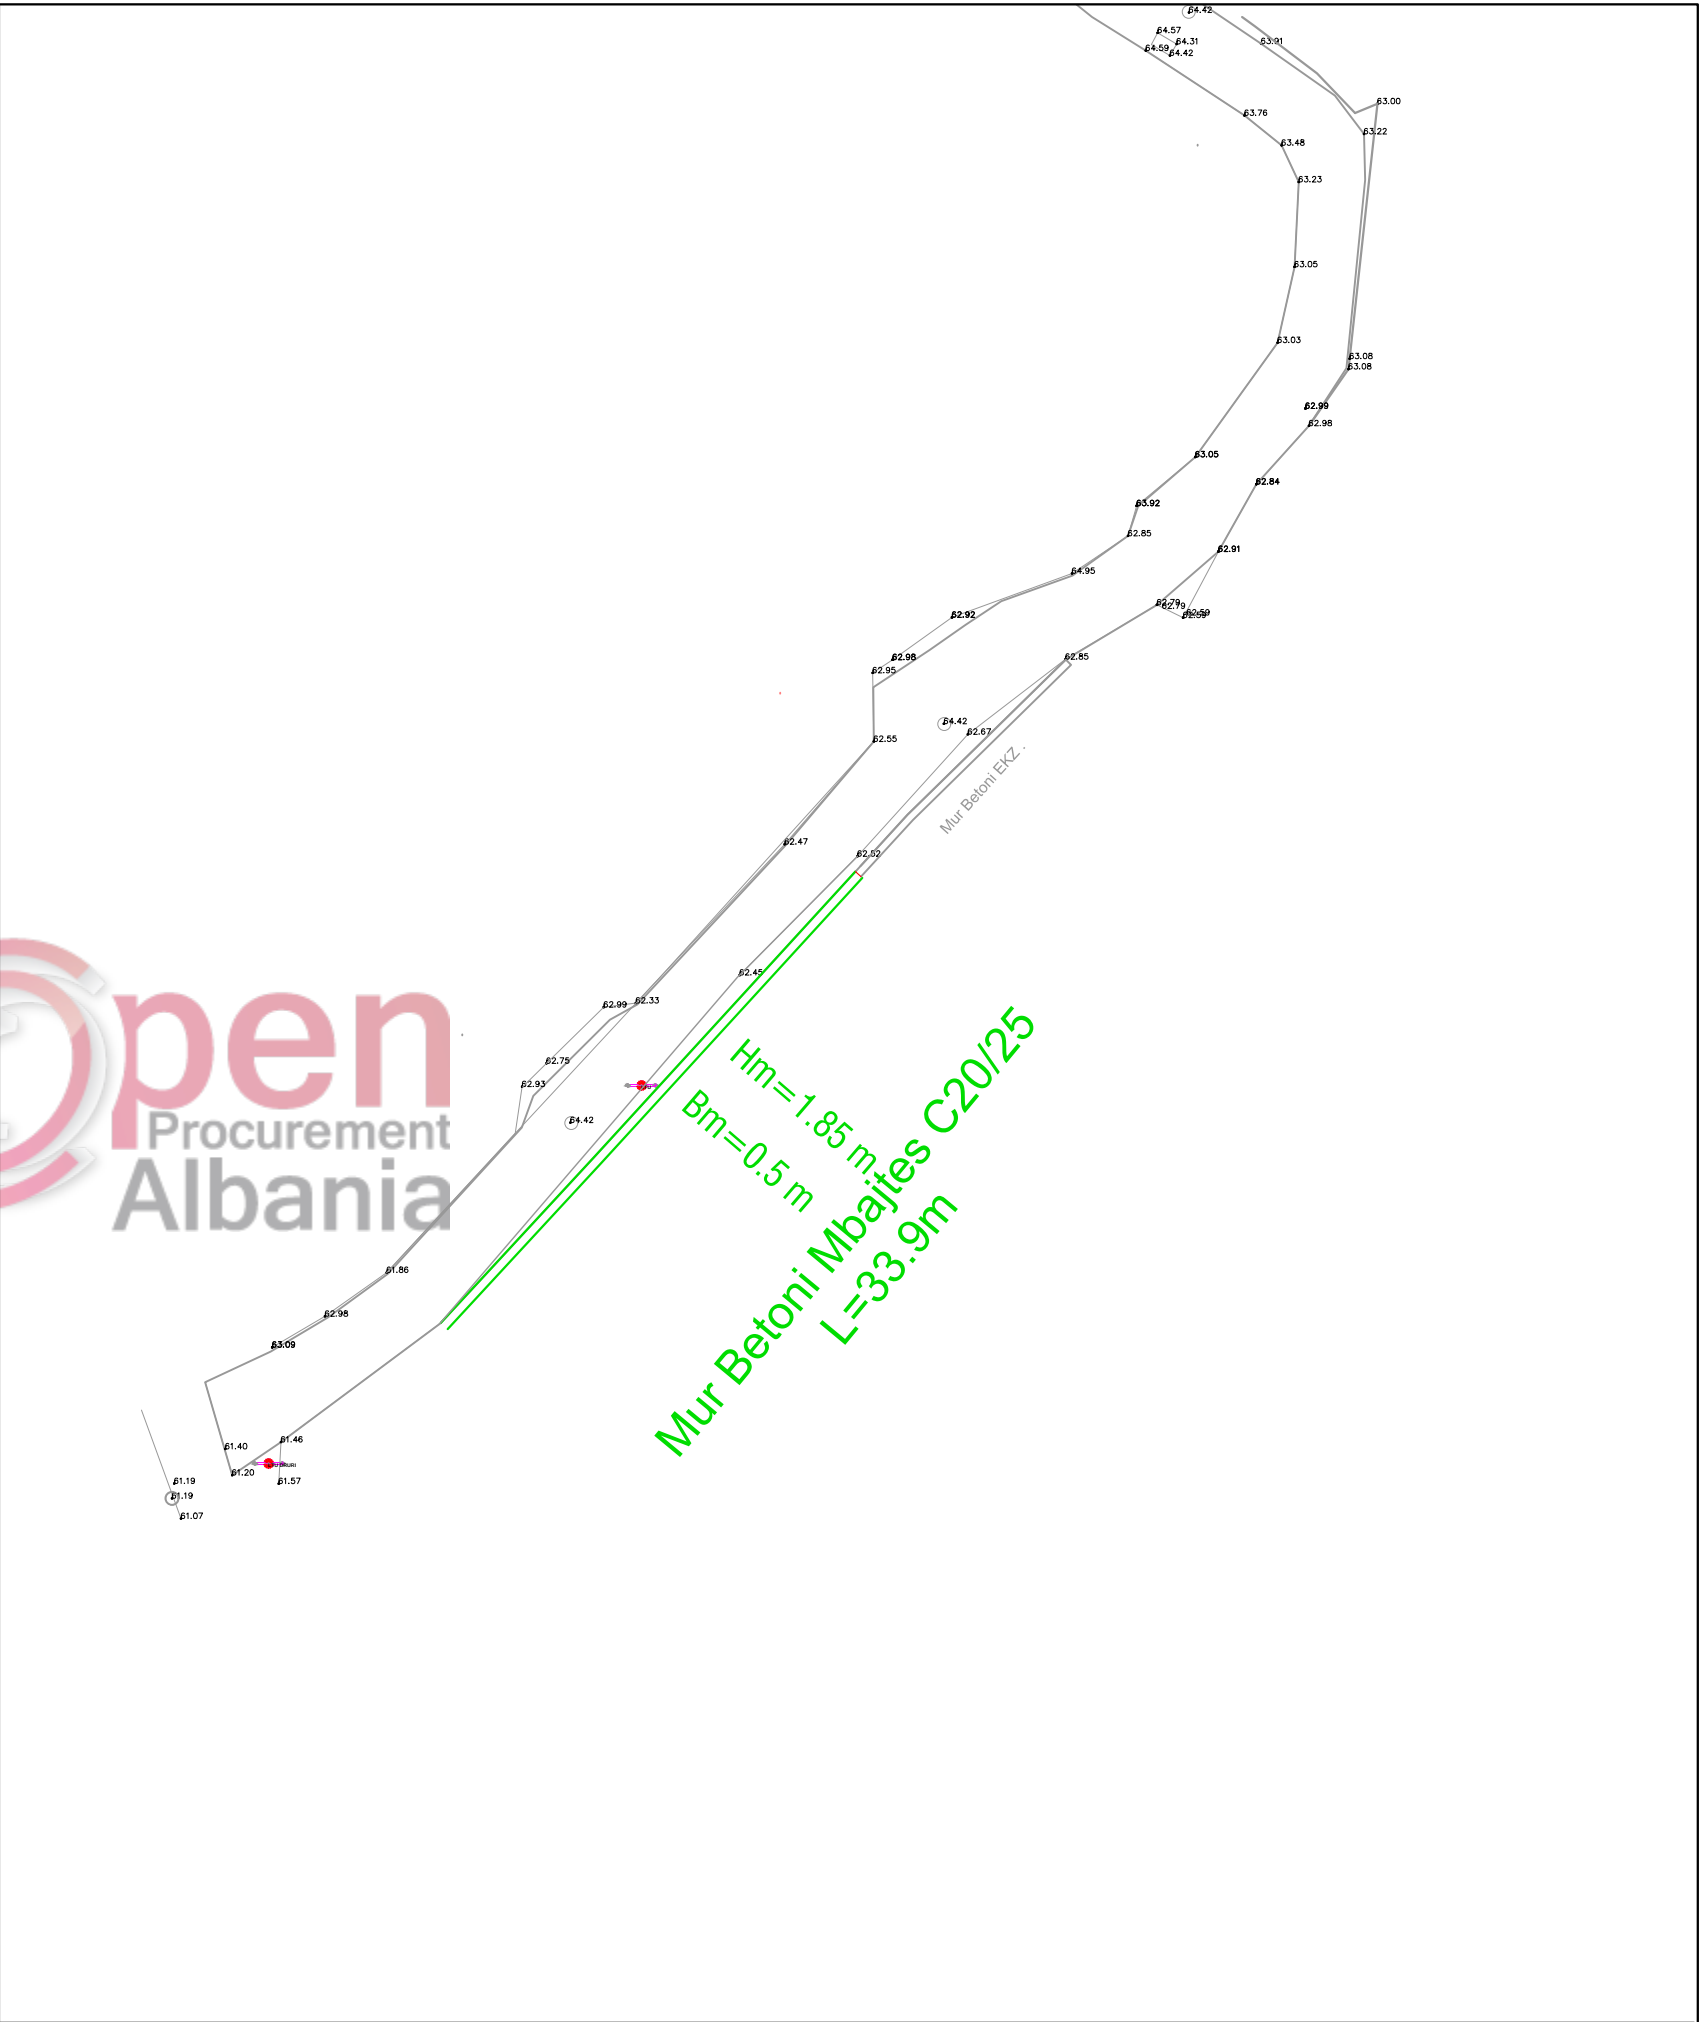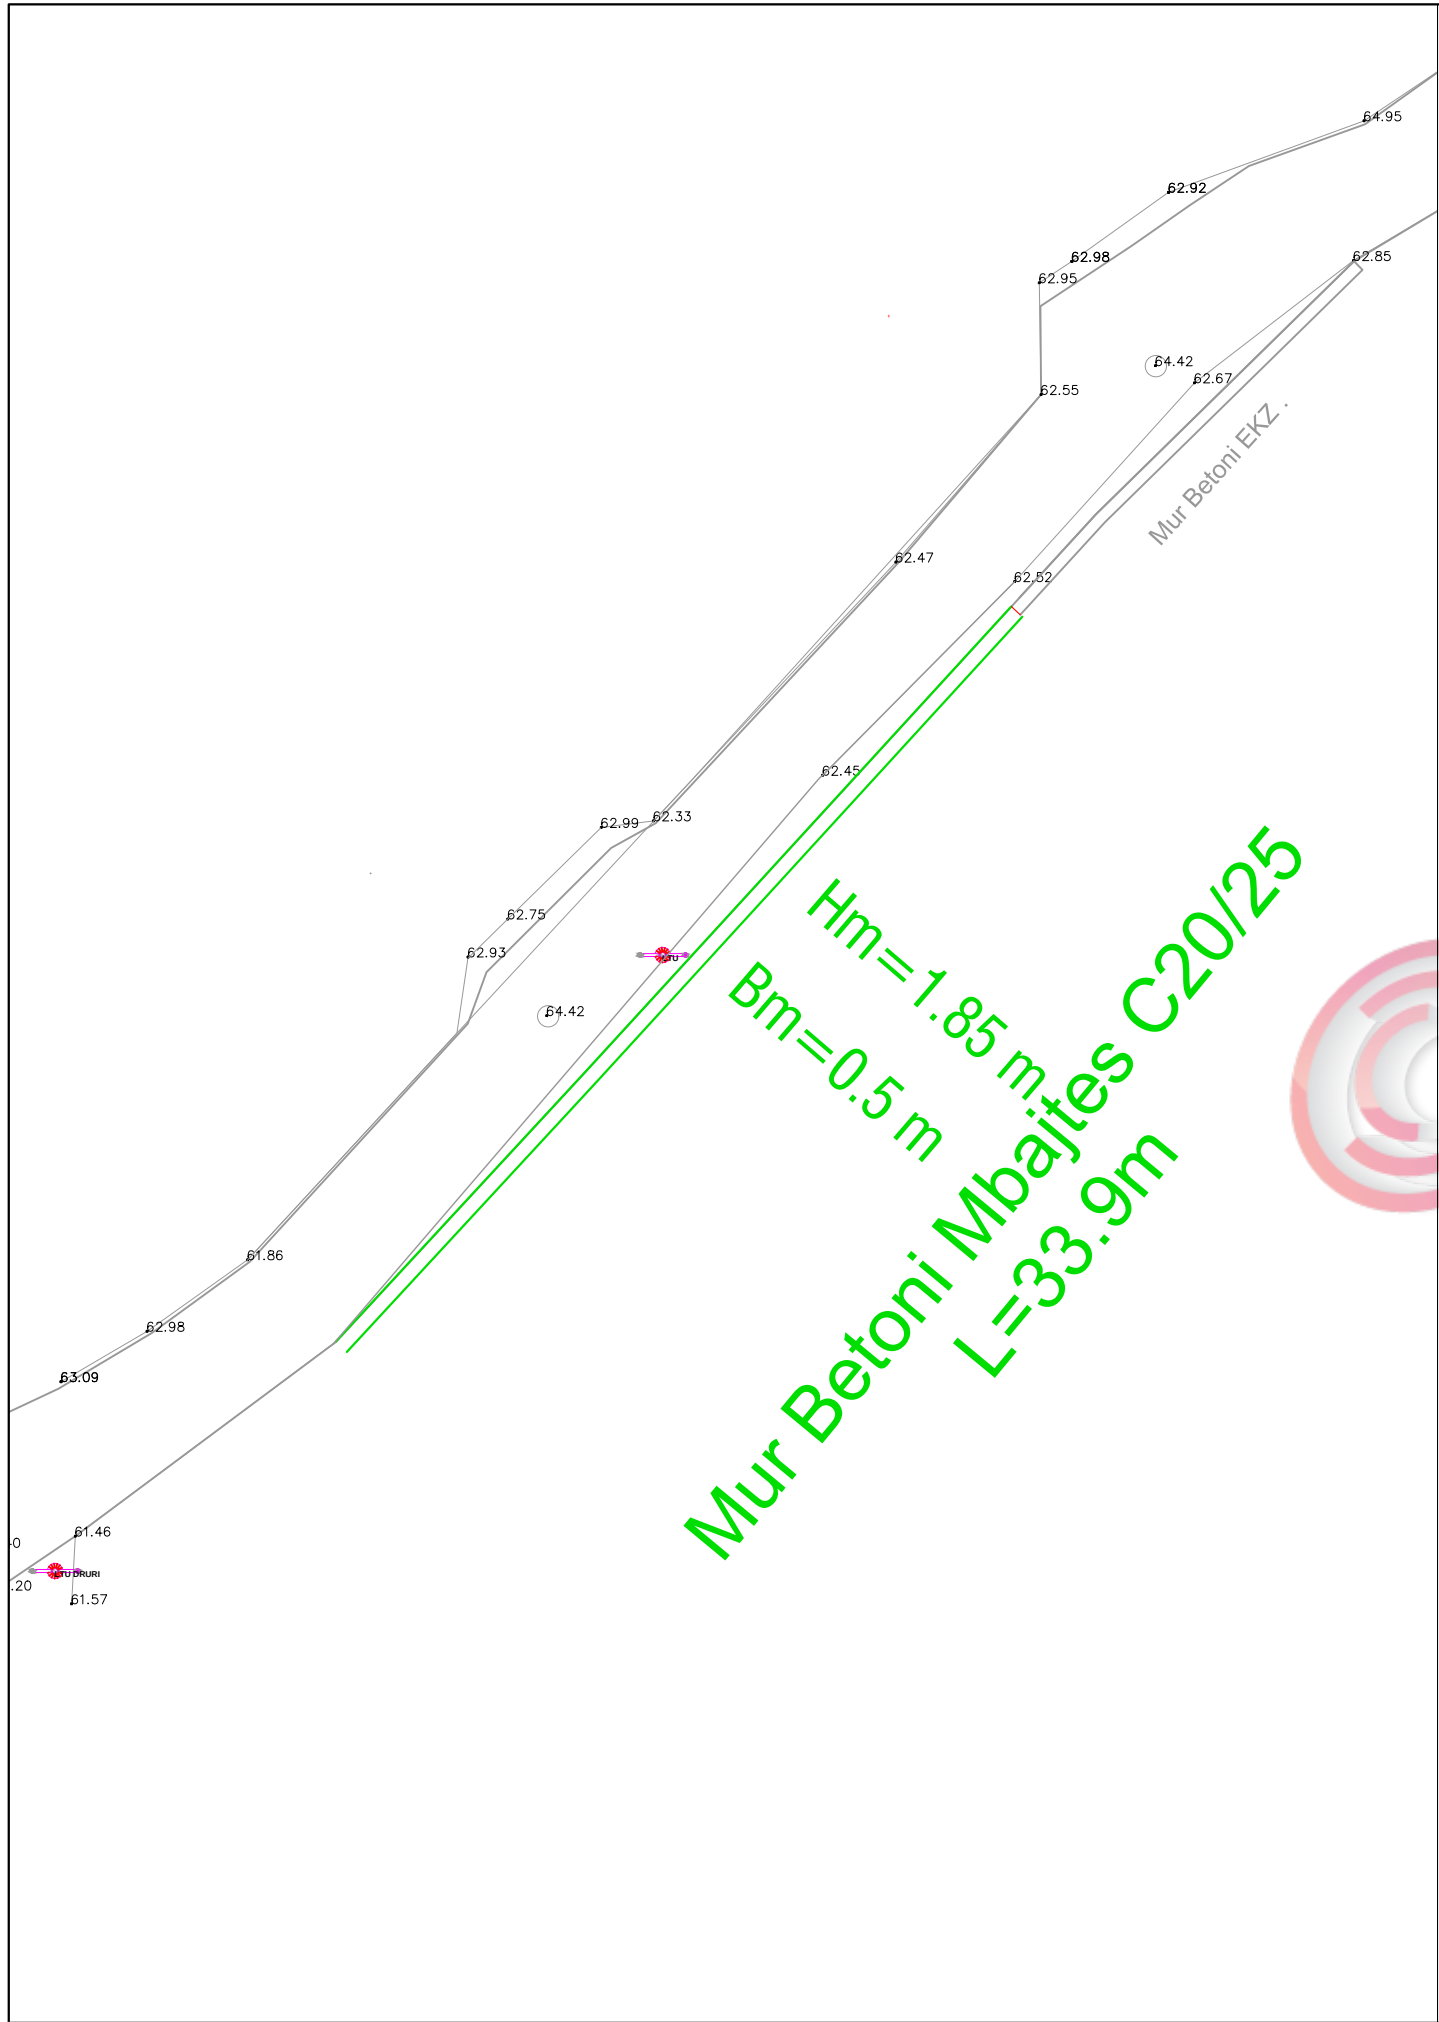

POROSITESI : BASHKIA VORË

OBJEKTI: "Shtesa e rruges "Sistemim - Asfaltim Rugës Mara, Sistemim - Asfaltim vazhdim i Rugës Allcaushaj (Faza II), Marikaj dhe Sistemim-asfaltim segmenti i Rugës së Llanajve, Marqinet" "

Emertimi: PLANIMETRIA E MUREVE



"ARABEL - STUDIO" Sh.p.k
Adresa:Njesia Bashkiake nr.7, Rruga "Frosina Plaku", Pallati 21, Hyrja 1, Kati 2,Tirane.
Email: arabelstudio@gmail.com

Drejtues i projektit

Adm. Ana NISHKU
Inxh. Ardi ARKAXHIU

Projektues

Nd. Ardi ARKAXHIU
Ark.Rigert HYRA
Gjeo.Irfan BEGAJ
Elek. Altin ALLKAJ
Top. Mustafa HOXHAJ
Hid. Hajredin MURGU

SHKALLA

1 : 500


Vorë 2019

FLETA

3- 02


Format A3

PLANIMETRIA E MURIT RR.LLANAJ
SH:1-200

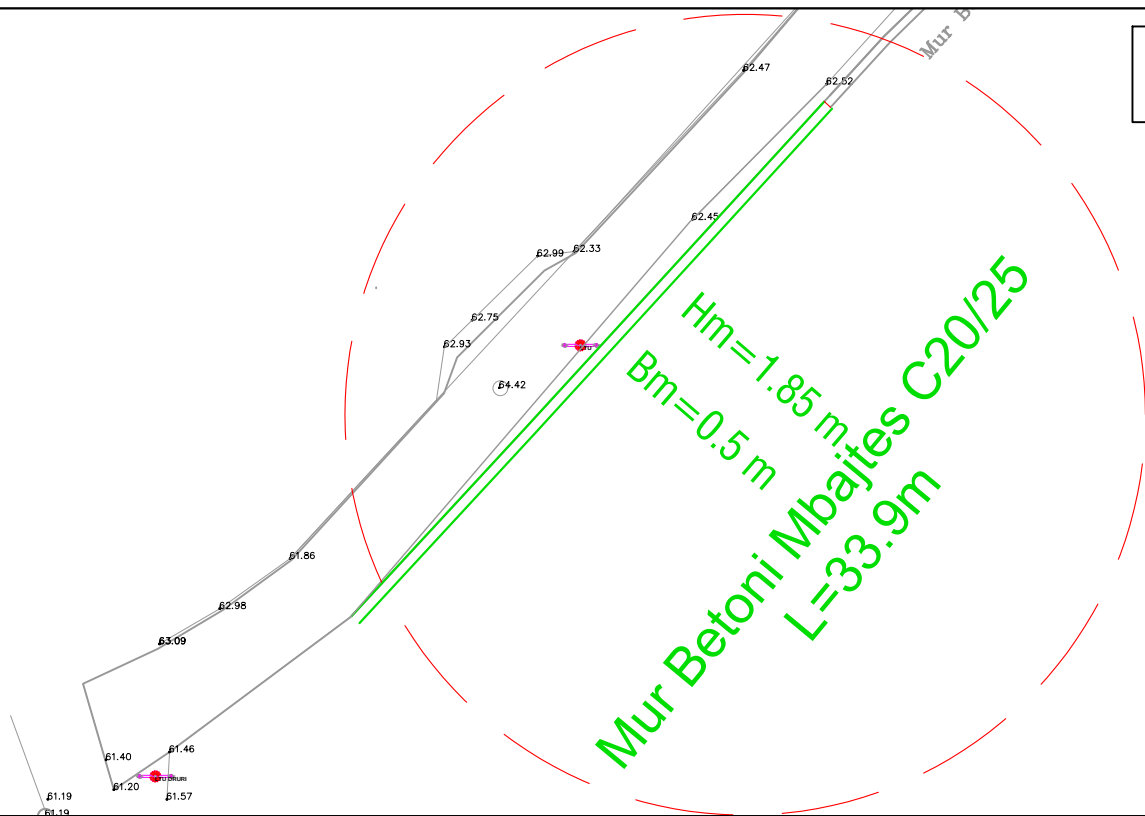


Armimi i Murit
Mur B/A Mbajtes Nr.1

Sh:1-25

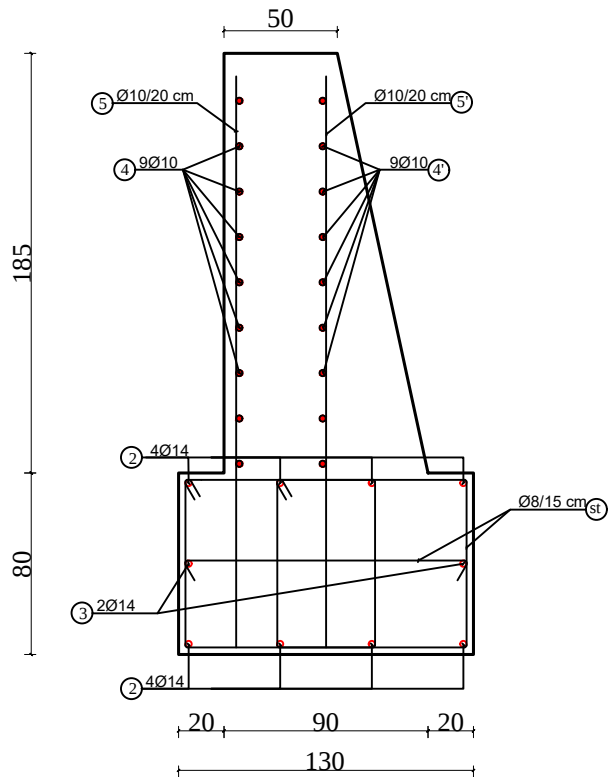

Specifikimi i stafes

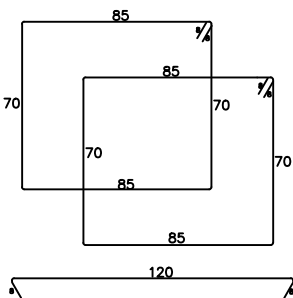

Profil Terthor
Mur B/A Mbajtes Nr.1
Sh:1-25

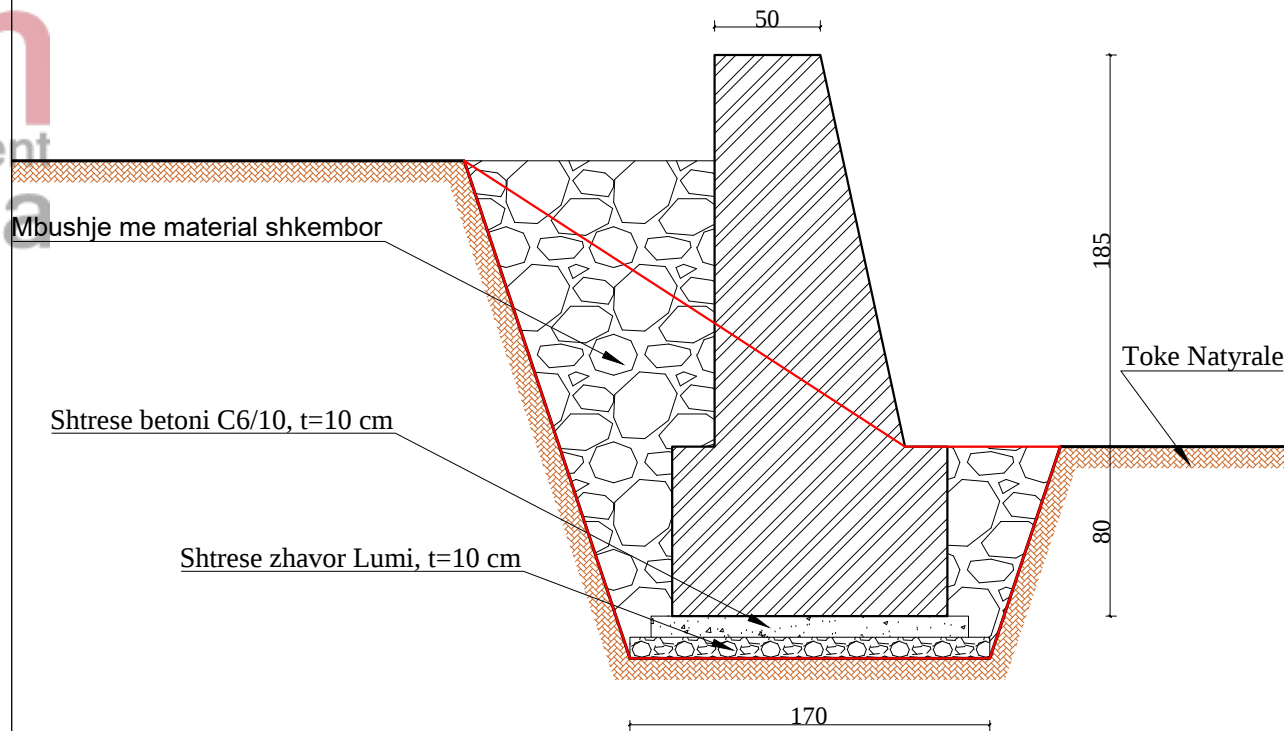


TABELA E ARMATURES PER MURIN MBAJTES B/A, H=1.85M (1 ML)								
	Ø (MM)	L (CM)	SASIA (COPE)	L (ML)	PERMBLEDHJE E TABELES SE ARMATURES			
					Ø (MM)	L (ML)	PESHA NJESI (KG/M)	PESHA TOTALE (KG)
1	14	100	4	4.00	8	47.28	0.395	18.675
2	14	100	4	4.00	10	43.00	0.617	26.53
3	14	100	2	2.00	14	10.00	1.210	12.10
4	10	100	9	9.00				
5	10	250	5	12.50				
4'	10	100	9	9.00				
5'	10	250	5	12.50				
st	8	788	6	47.28				
PER 1 ML PRITES B/A								
HEKURI B500 _B							KG	57.305

TABELA E VOLUMEVE
MURI NR.1 RRUGA LLANAJVE

NR MURI	Gjatesia e Murit L (m)	Lartesia e Murit Hm (m)	Gjeresia e Murit B1 (m)	Gjeresia e Murit B2 (m)	Gjeresia mes e Murit Bmes (m)	Lartesia e Themelit Hth (m)	Gjeresia e Themelit Bth (m)	Sip Germimi	Sip.Mbushje	Sip.Beton C20/25	Sip. Zhavorri	Volumet Germim Muri	Volumet Mbushje Muri	Volumet Beton C20/25 Muri	Volume Zhavorri
MURET MBAJTES															
MURI NR 1	33.90	1.85	0.5	0.9	0.700	0.8	1.7	3.1	1.24	2.655	0.19	105.09	42.04	90.00	6.44



POROSITESI : BASHKIA VORË

OBJEKTI: "Shtesa e rruges "Sistemim - Asfaltim Rugës Mara, Sistemim - Asfaltim vazhdim i Rugës Allcaushaj (Faza II), Marikaj dhe Sistemim-asfaltim segmenti i Rugës së Llanajve, Marqinet" "



Emertimi: PLANIMETRIA E MUREVE

"ARABEL - STUDIO" Sh.p.k

Adresa:Njesia Bashkiake nr.7, Rruga "Frosina Plaku", Pallati 21, Hyrja 1, Kati 2,Tirane.
Email: arabelstudio@gmail.com

Drejgues i projektit

Adm. Ana NISHKU

Inxh. Ardi ARKAXHIU

Projektues

Nd. Ardi ARKAXHIU

Ark.Rigert HYRA

Gjeo.Irfan BEGAJ

Elek. Altin ALLKAJ

Top. Mustafa HOXHAJ

Hid. Hajredin MURGU

SHKALLA

1 : 200

1 : 25

1 : 25

Vorë 2018

FLETA

3- 03

Format A3