

AUTORITETI KONTRAKTOR:
BASHKIA DIBËR



MIRATOHET
BASHKIA DIBËR
KRYETARI
Z. RAHIM SPAHIU

KONSULENTI: "2 ED" sh.p.k



Adresa: Rruga "Bardhyl", Njesia Bashkiake nr. 8, TIRANE



"2 ED" sh.p.k

PROJEKT - ZBATIMI

PROJEKT

Objekti: " NDERTIMI I MUREVE ANESORE PER ZGJERIMIN E RRUGES SE FSHATIT POCEST,
NJ.ADM. MAQELLARE"

VITI 2022

AUTORITETI KONTRAKTOR:
BASHKIA DIBËR



KONSULENTI: "2 ED" sh.p.k



"2 ED" sh.p.k




PROJEKT - ZBATIMI

VITI 2022

- Rilevimi Topografik
- Planimetria dhe Profili Gjatësor
- Seksionet Tërthore
- Profilet Tip të Rrugës
- Detajet

PROJEKT

Objekti: " NDERTIMI I MUREVE ANESORE PER ZGJERIMIN E RRUGES SE FSHATIT POCEST, NJ.ADM. MAQELLARE"

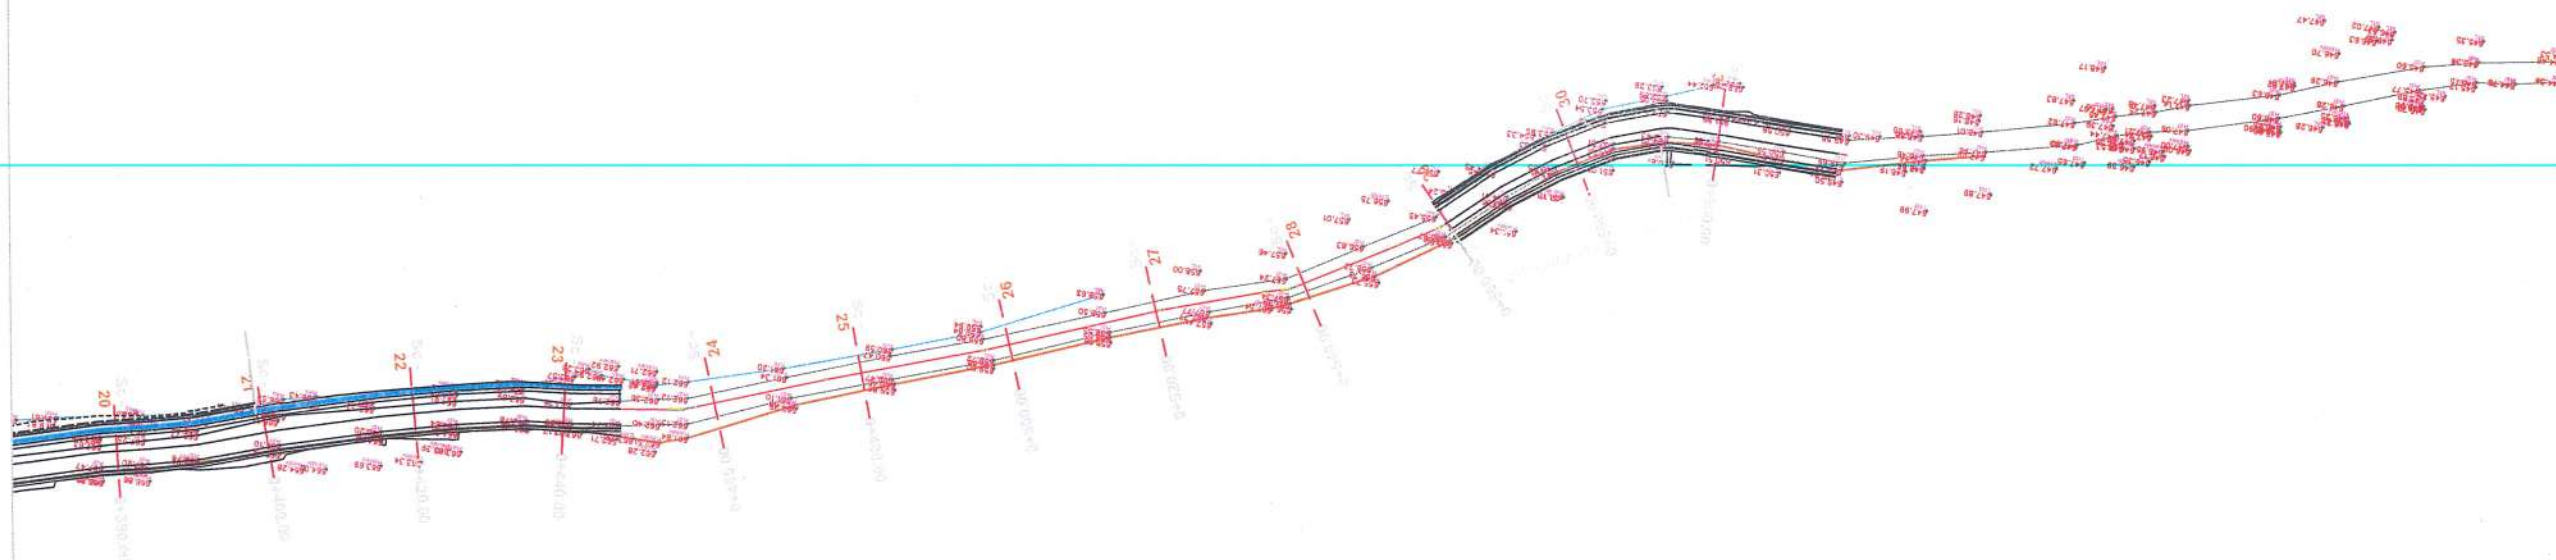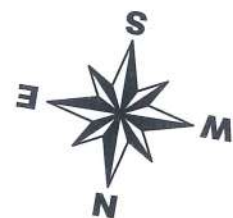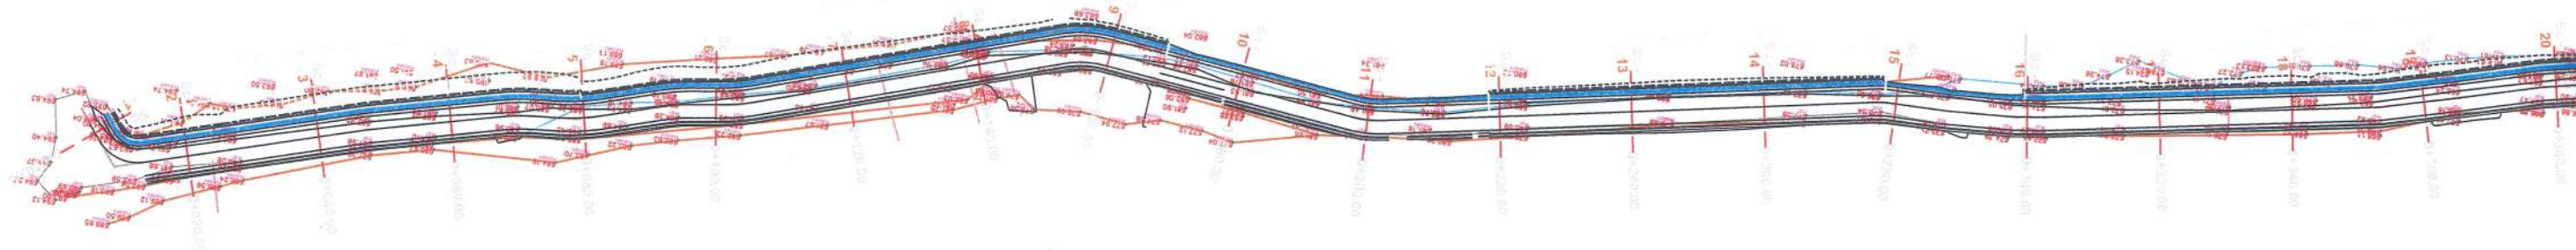

2D PROJEKTIM
DESIGN
SUPERVISION
KOLAUDIM
Adresa: Rruga "Bardhyl", Njësia Bashkiake nr. 2, TIRANË



Porositesi
BASHKIA DIBER

Objekti: NDERTIMI I MUREVE
ANESORE PER ZGJERIMIN E
RRUGES SE FSHATIT POCEST,
NJ.ADM. MAQELLARE

Emertimi:

PLANIMETRIA E RILEVIMIT

PROJEKT ZBATIMI

GRUPI
PROJEKTES

Ing.Hidro. Mark PEMAJ
Ing.Top. Bilbil NURÇE

Periudha:

MAJ 2022

Firma:

Ing.Hidro. Mark PEMAJ
NUS/AM 02027010 U

Firma:

Ing.Top. Bilbil NURÇE
TIRANE - ALBANIA



Shkalla:

1:1000

Fleta:

Nr. 1



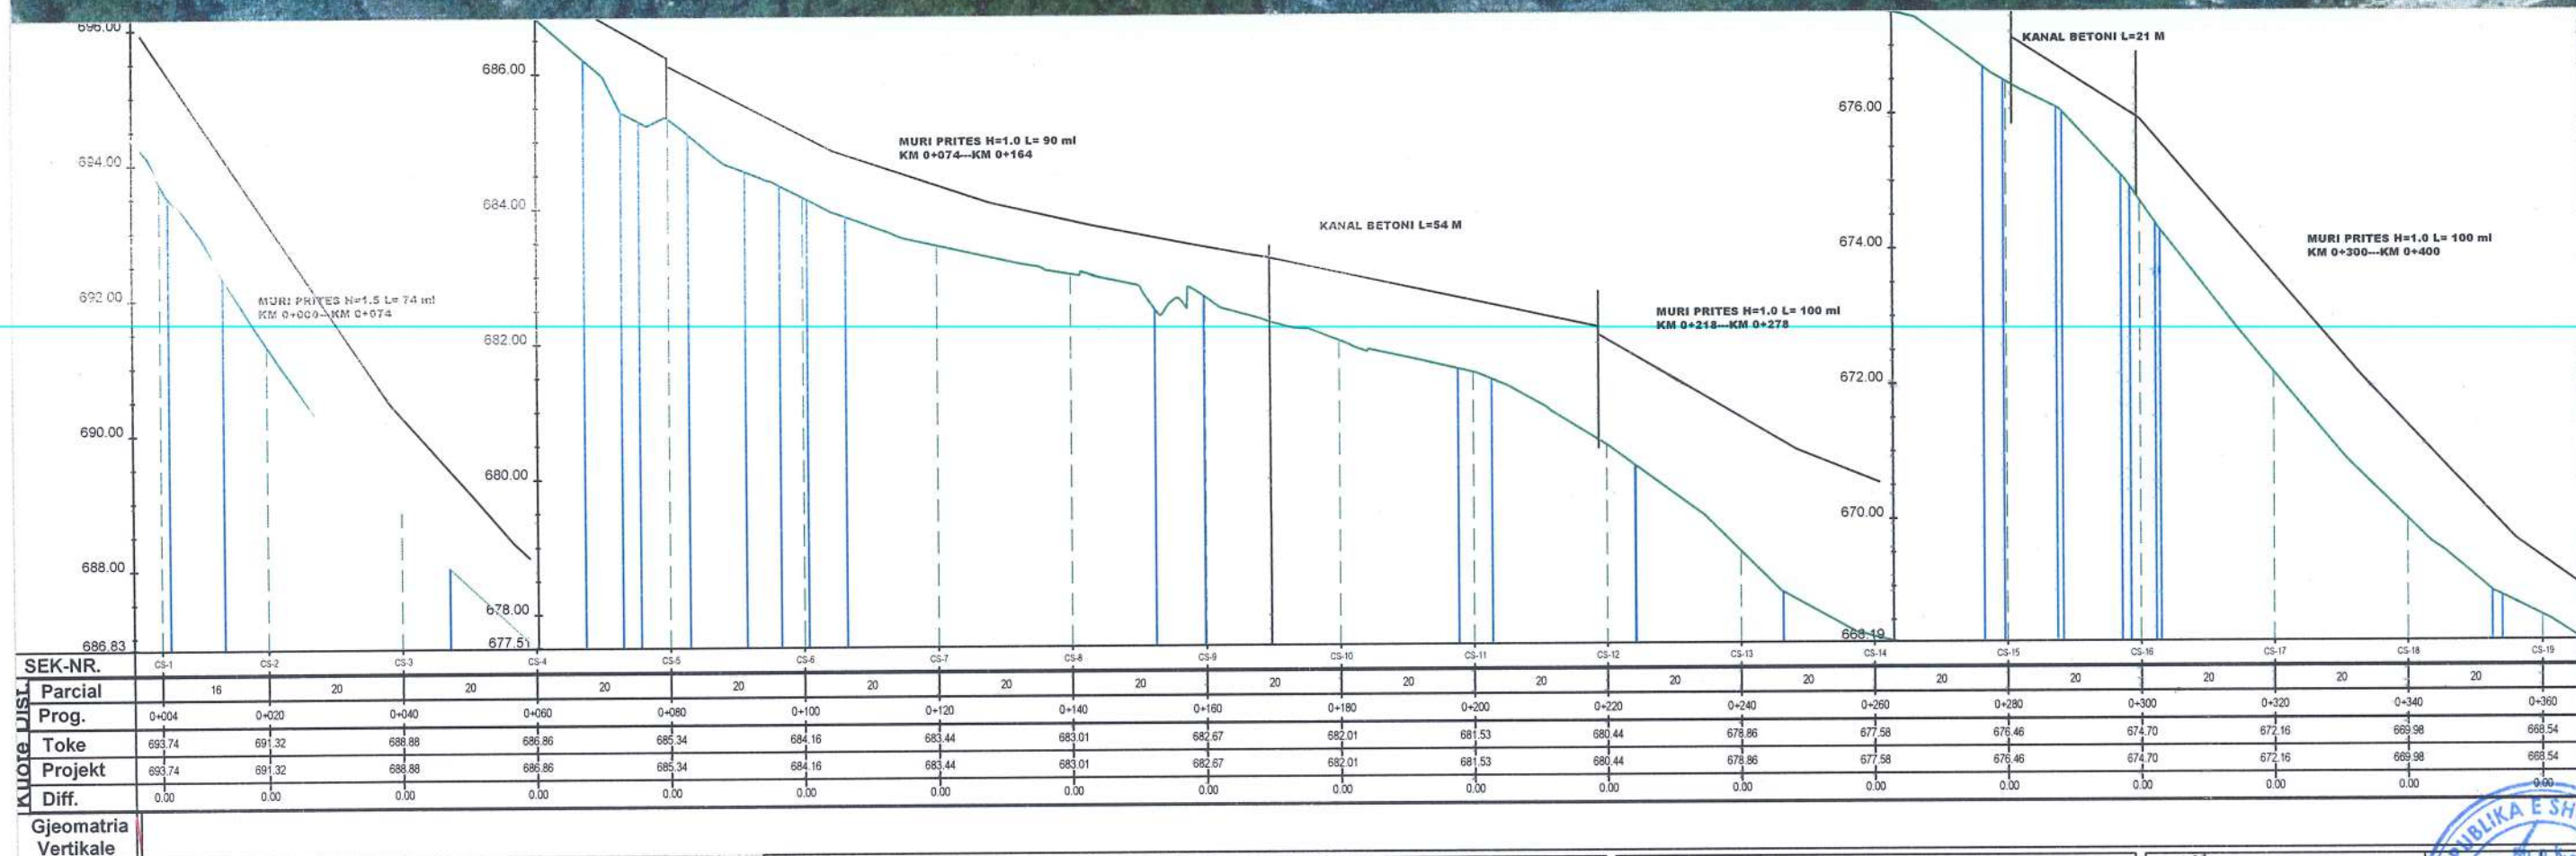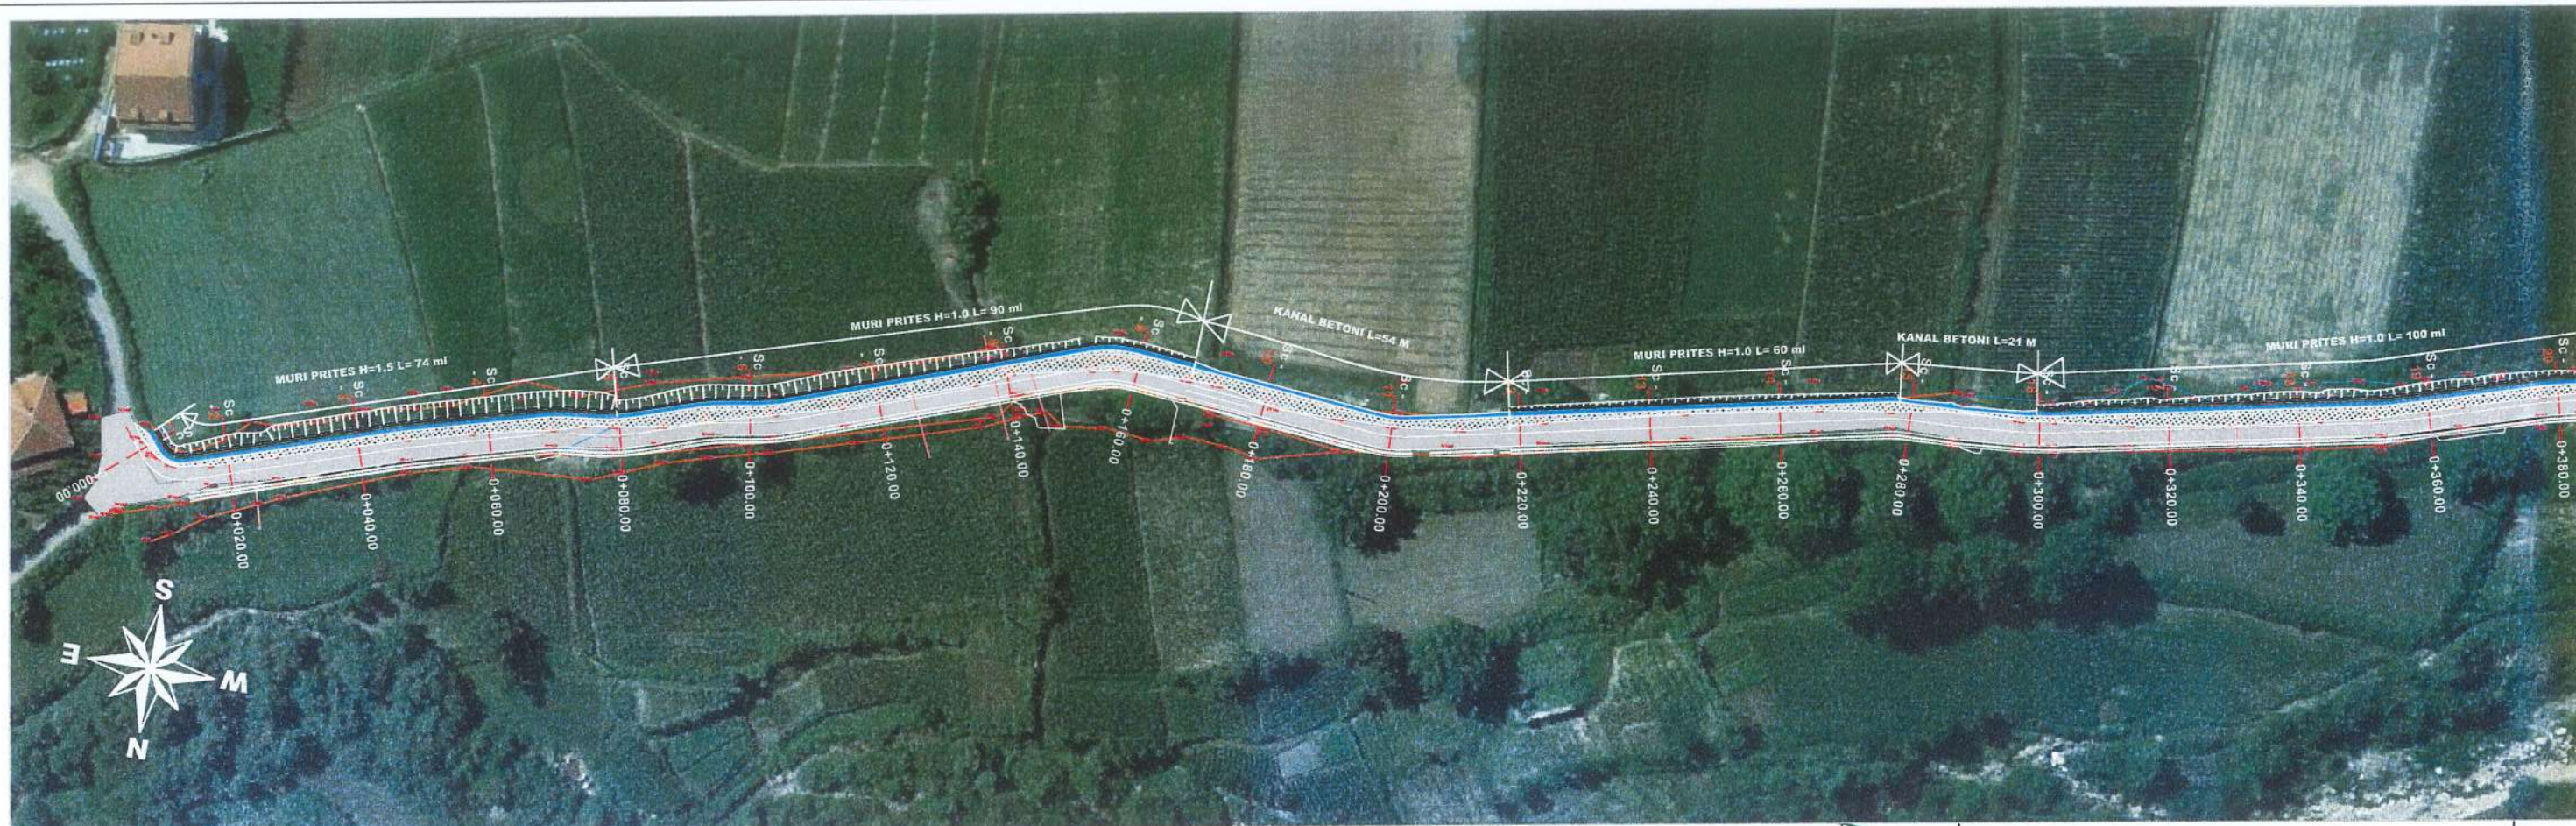

2D PROJEKTIM
DESIGN
SUPERVISION
KOLAUDIM
Adresa: Rruga "Bardhyl", Njesia Bashkiake nr. 8, TIRANE



Porositesi
BASHKIA DIBER

Objekti: NDERTIMI I MUREVE
ANESORE PER ZGJERIMIN E
RRUGES SE FSHATIT POCEST,
NJ.ADM. MAQELLARE

Emertimi:

PLANIMETRIA
PROFIL GJATESOR

PROJEKT ZBATIMI


GRUPI
PROJEKTUES

Ing.Hidro. Mark PEMAJ
Ing.Top. Bilbil NURÇE

Periudha:

MAJ 2022

REPUBLICA E SHQIPERISE
Firma:
Firma:
Shkalla: 1:1000
Fleta: Nr. 1

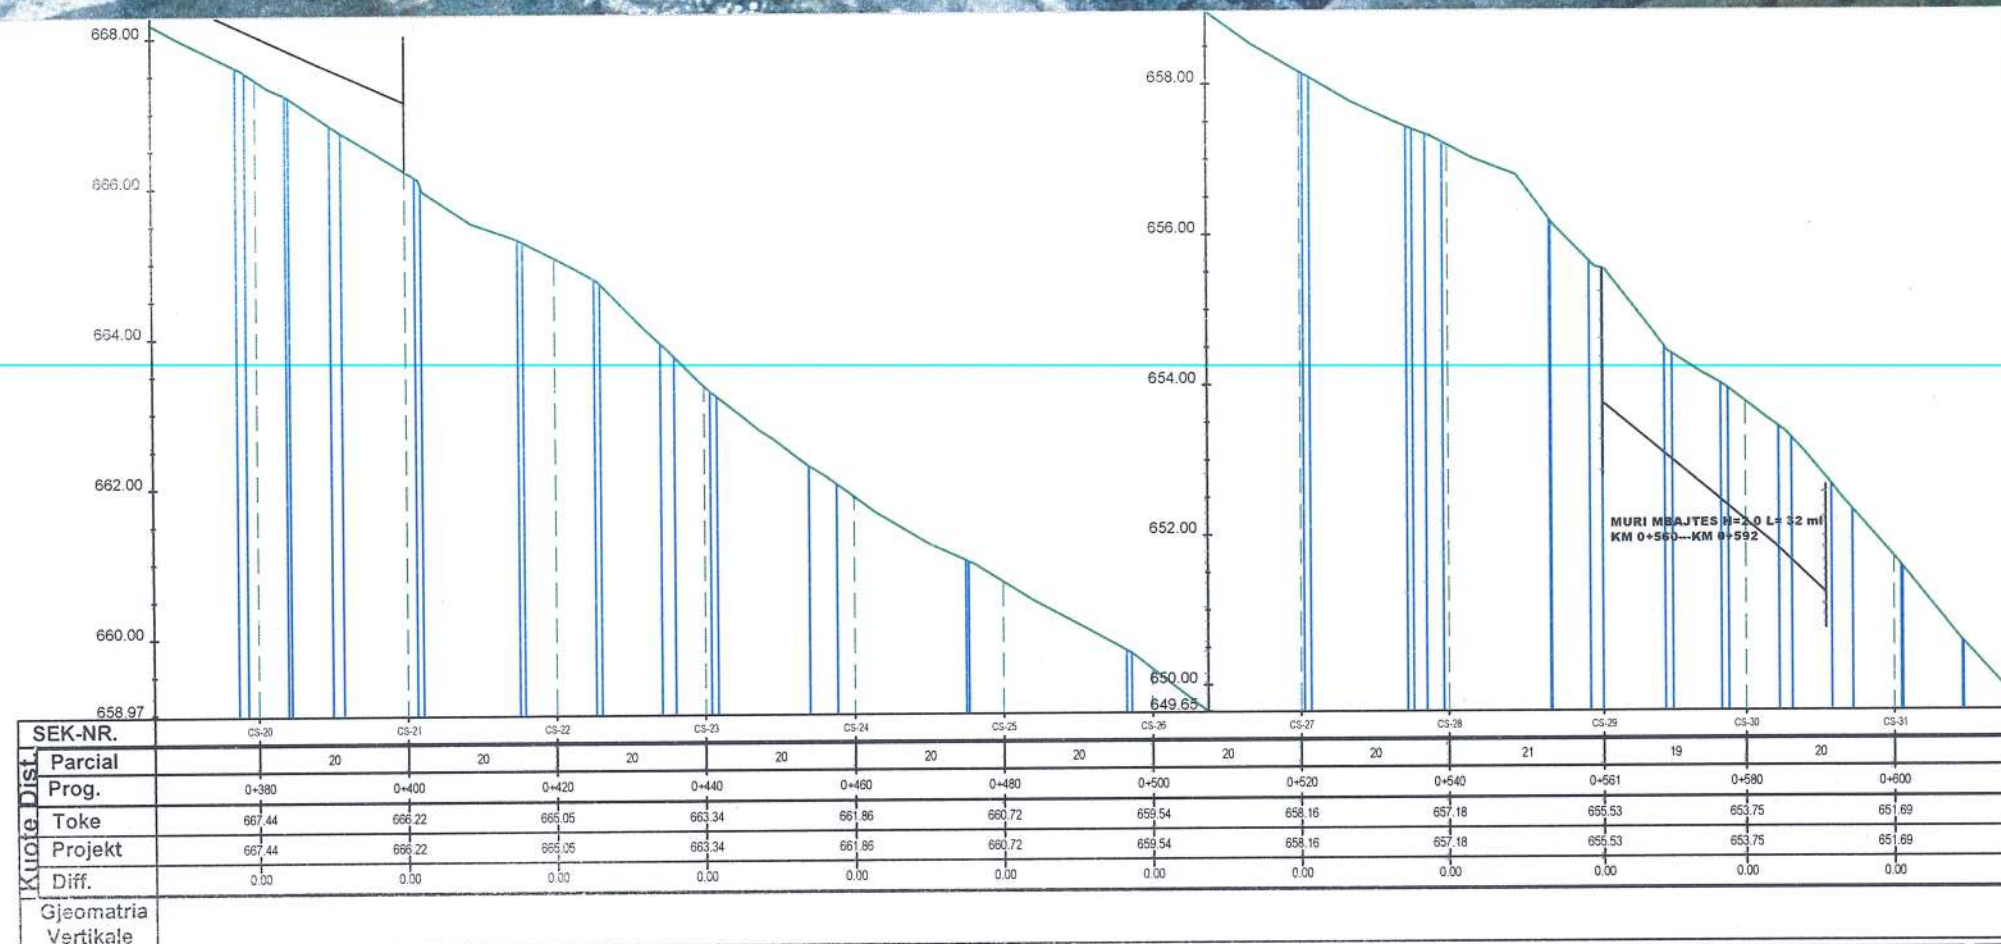

2D PROJEKTIM
DESIGN
SUPERVISION
KOLAUDIM
Adresa: Rruga "Bardhyl", Njesia Bashkiake nr. 8, TIRANE



Porositesi
BASHKIA DIBER

Objekti: NDERTIMI I MUREVE
ANESORE PER ZGJERIMIN E
RRUGES SE FSHATIT POCEST,
NJ.ADM. MAQELLARE

Emertimi:

PLANIMETRIA
PROFIL GJATESOR

PROJEKT ZBATIMI

GRUPI
PROJEKTUES

Ing.Hidro. Mark PEMAJ

Ing.Top. Bilbil NURÇE


Periudha:

MAJ 2022



Shkalla: 1:1000

Fleta: Nr. 2

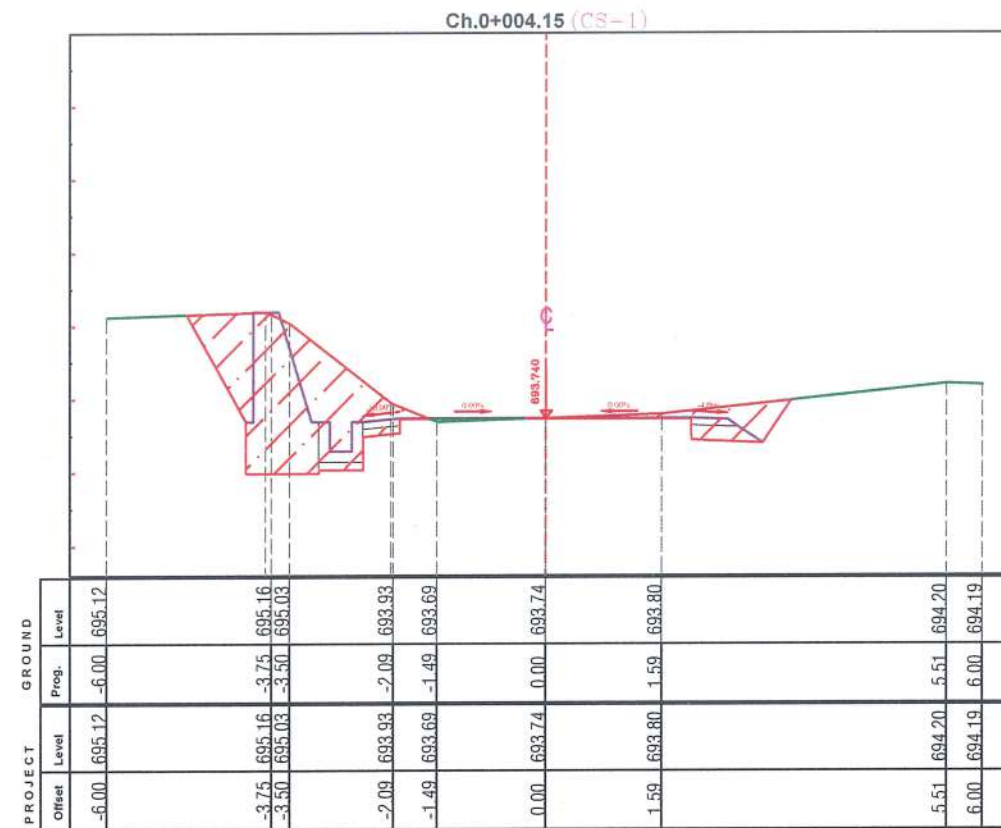

2D PROJEKTIM
DESIGN
SUPERVISION
KOLAUDIM
Adresa: Rruga "Bardhyt", Njesia Bashkiake nr. 8, TIRANE



Porositesi
BASHKIA DIBER

Objekti: NDERTIMI I MUREVE
ANESORE PER ZGJERIMIN E
RRUGES SE FSHATIT POCEST,
NJ.ADM. MAQELLARE

Emertimi:

SEKSIONET TERTHORE

PROJEKT ZBATIMI

GRUPI
PROJEKTUES

Ing.Hidro. Mark PEMAJ

Ing.Top. Bilbil NURÇE

Periudha:

MAJ 2022

Firma:

Firma:


Shkalla:

1:100

Fleta:

Nr. 1



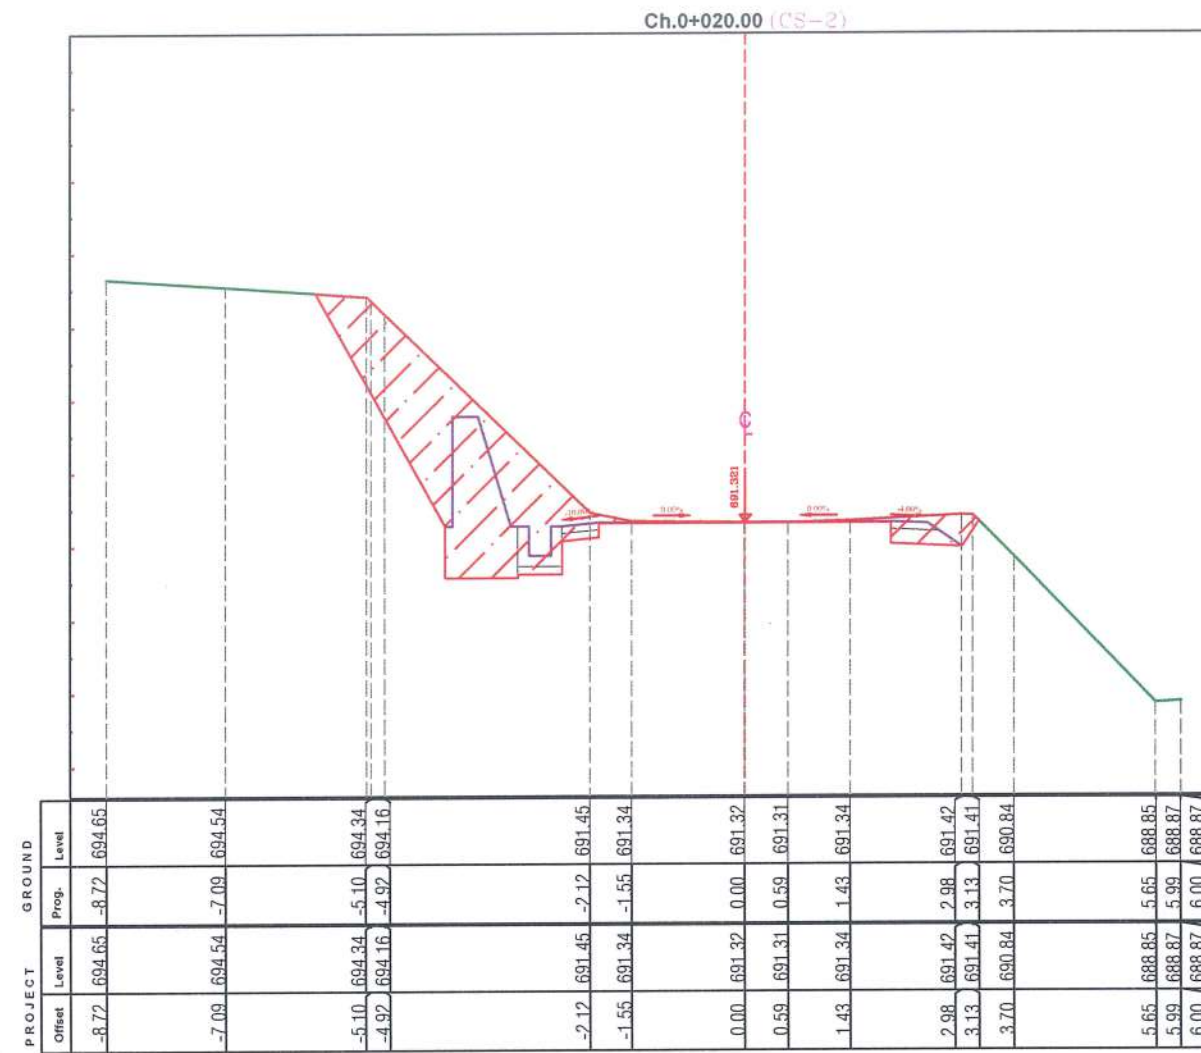

2D PROJEKTIM
DESIGN
SUPERVISION
KOLAUDIM
Adresa: Rruga "Bardhyl", Njësia Bashkiake nr. 8, TIRANË



Porositesi
BASHKIA DIBER

Objekti: NDERTIMI I MUREVE
ANESORE PER ZGJERIMIN E
RRUGES SE FSHATIT POCEST,
NJ.ADM. MAQELLARE

Emertimi:

SEKSIONET TERTHORE

PROJEKT ZBATIMI

GRUPI
PROJEKTUES

Ing.Hidro. Mark PEMAJ

Ing.Top. Bilbil NURÇE

Periudha:
MAJ 2022


Firma:

Firma:

Shkalla: 1:100

Fleta: Nr. 2



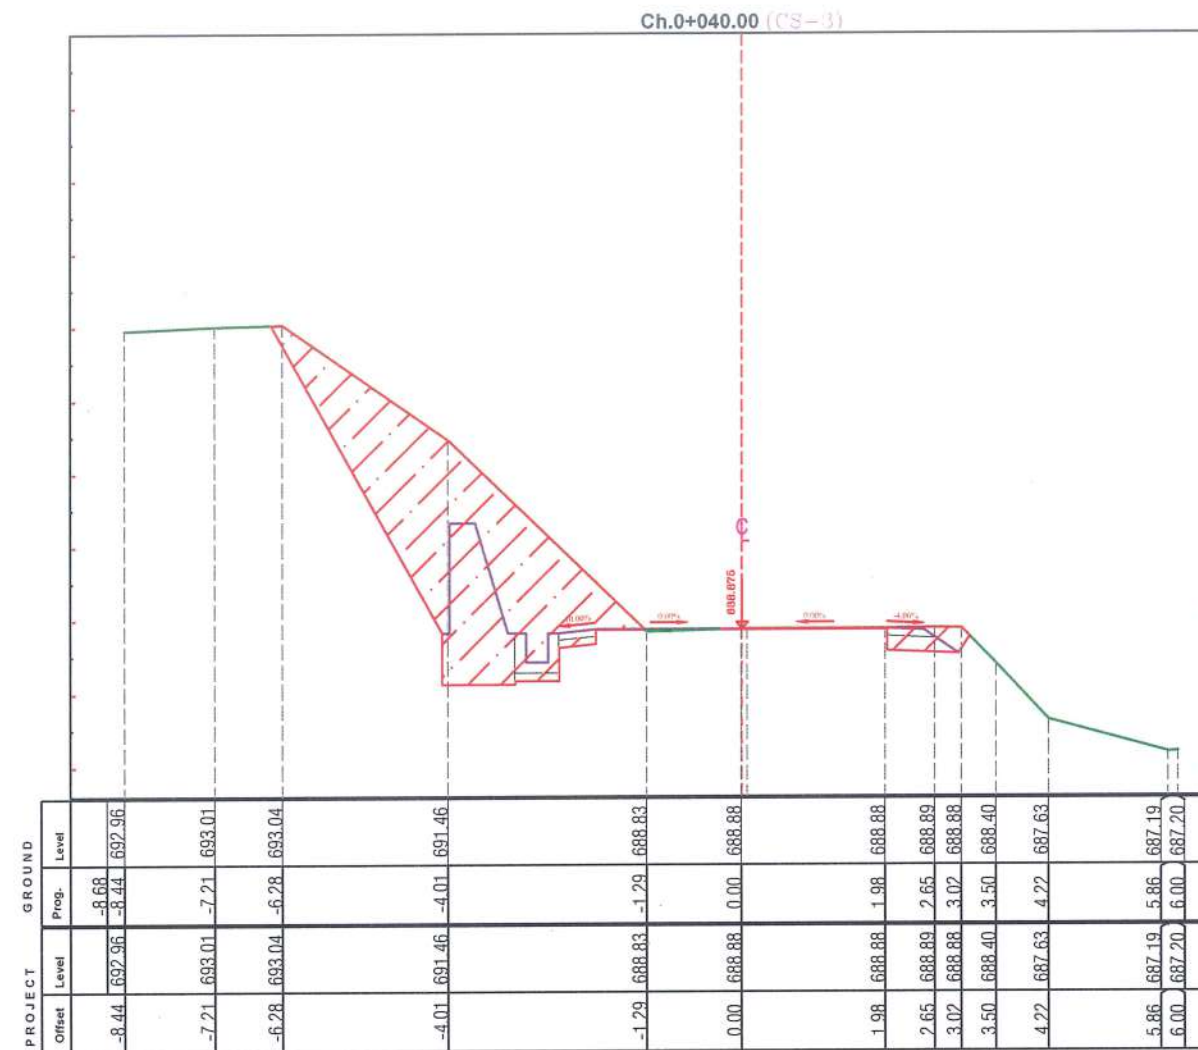

2D PROJEKTIM
DESIGN
SUPERVISION
KOLAUDIM
Adresa: Rruga "Bardhyl" - Njesia Bashkiake nr. 6, TIRANE



Porositesi
BASHKIA DIBER

Objekti: NDERTIMI I MUREVE
ANESORE PER ZGJERIMIN E
RRUGES SE FSHATIT POCEST,
NJ.ADM. MAQELLARE

Emertimi:

SEKSIONET TERTHORE

PROJEKT ZBATIMI

GRUPI
PROJEKTUES

Ing.Hidro. Mark PEMAJ

Ing.Top. Bilbil NURÇE

Periudha:

MAJ 2022

Firma:



Firma:

Shkalla:

Fleta:

Nr. 3



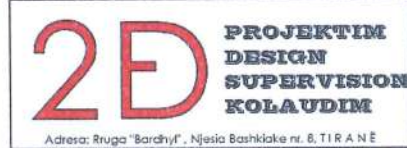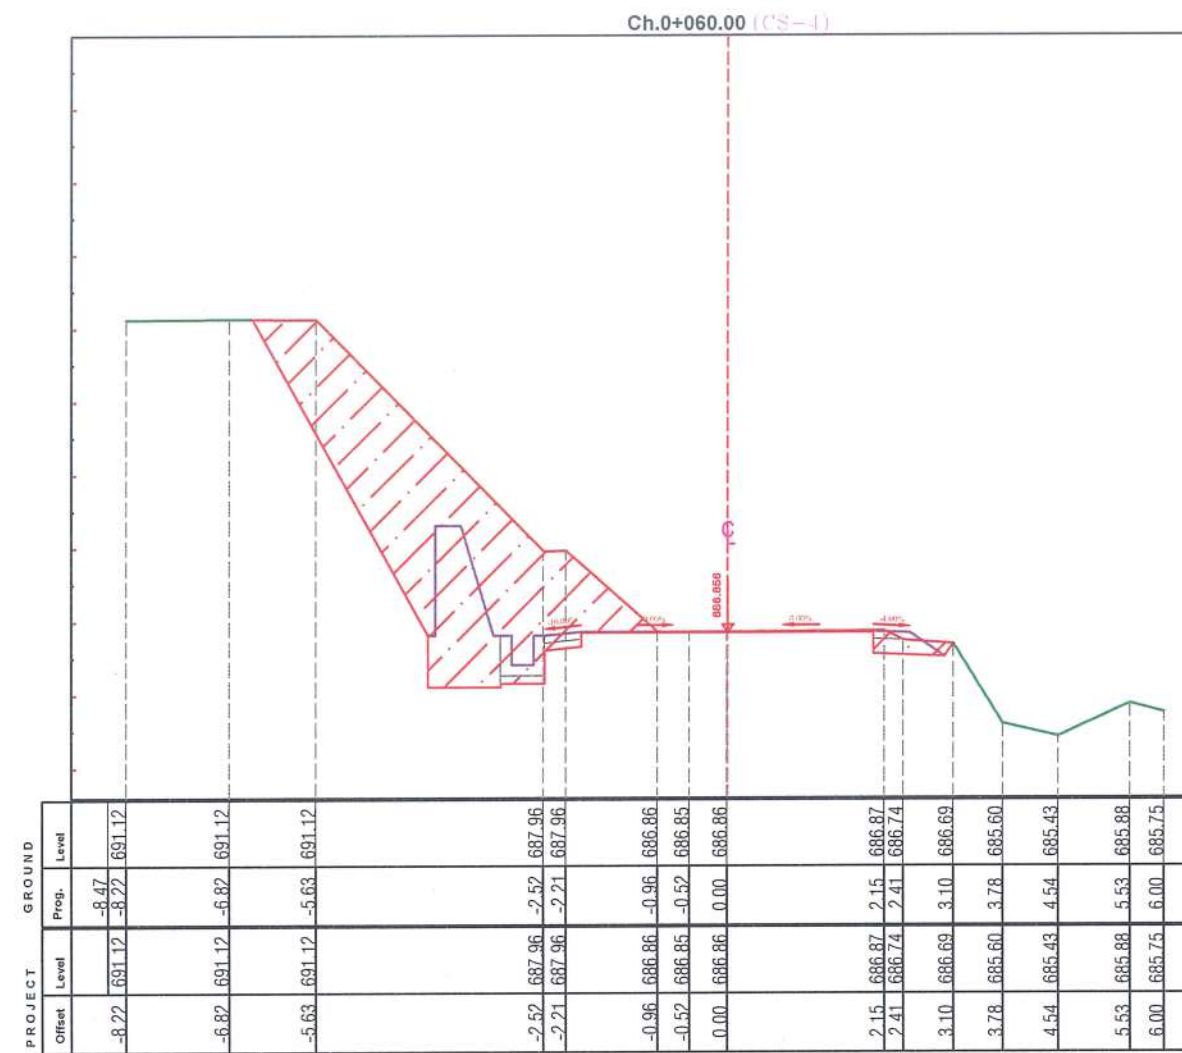

Porositesi
BASHKIA DIBER

Objekti: NDERTIMI I MUREVE
ANESORE PER ZGJERIMIN E
RRUGES SE FSHATIT POCEST,
NJ.ADM. MAQELLARE

Emertimi:

SEKSIONET TERTHORE

PROJEKT ZBATIMI

GRUPI
PROJEKTUES

Ing.Hidro. Mark PEMAJ

Ing.Top. Bilbil NURÇE


Periudha:

MAJ 2022



Shkalla: 1:100

Fleta: Nr. 4

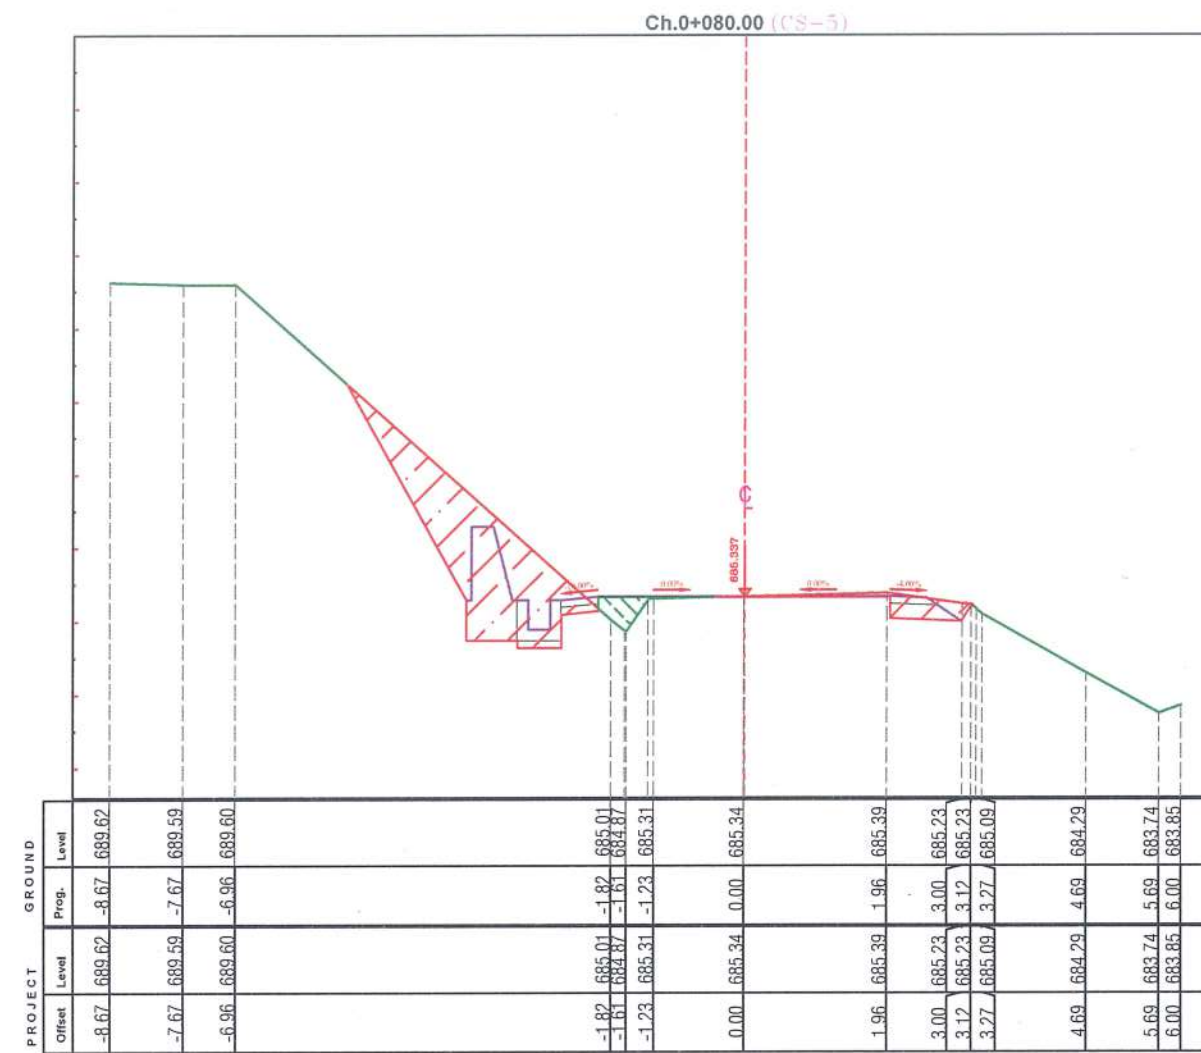

2D PROJEKTIM
DESIGN
SUPERVISION
KOLAUDIM
Adresa: Rruga "Bardhyl", Njësia Bashkiake nr. 6, TIRANË



Porositesi
BASHKIA DIBER

Objekti: NDERTIMI I MUREVE
ANESORE PER ZGJERIMIN E
RRUGES SE FSHATIT POCEST,
NJ.ADM. MAQELLARE

Emertimi:

SEKSIONET TERTHORE

PROJEKT ZBATIMI

GRUPI
PROJEKTUES


Ing.Hidro. Mark PEMAJ
Ing.Top. Bilbil NURÇE

Periudha:

MAJ 2022



Shkalla: 1:100
Fleta: Nr. 5

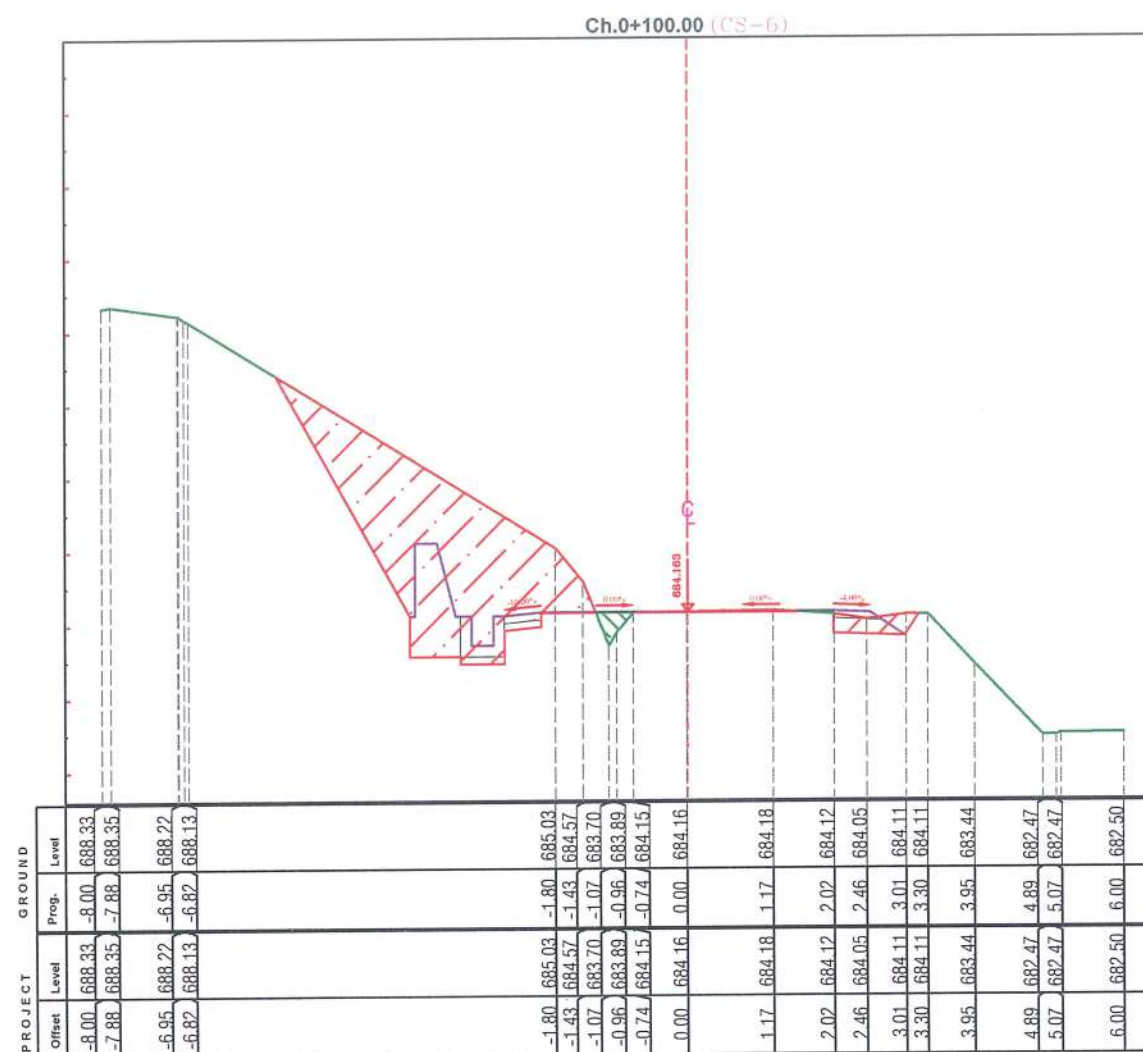

2D PROJEKTIM
DESIGN
SUPERVISION
KOLAUDIM
Adresa: Rruga "Bardhyf", Njesia Bashkiake nr. 8, TIRANE



Porositesi
BASHKIA DIBER

Objekti: NDERTIMI I MUREVE
ANESORE PER ZGJERIMIN E
RRUGES SE FSHATIT POCEST,
NJ.ADM. MAQELLARE

Emertimi:

SEKSIONET TERTHORE

PROJEKT ZBATIMI

GRUPI
PROJEKTUES

Ing.Hidro. Mark PEMAJ

Ing.Top. Bilbil NURÇE

Periudha:

MAJ 2022

Firma:



Firma:

Shkalla:

Fleta:

Nr. 6



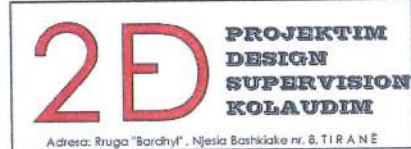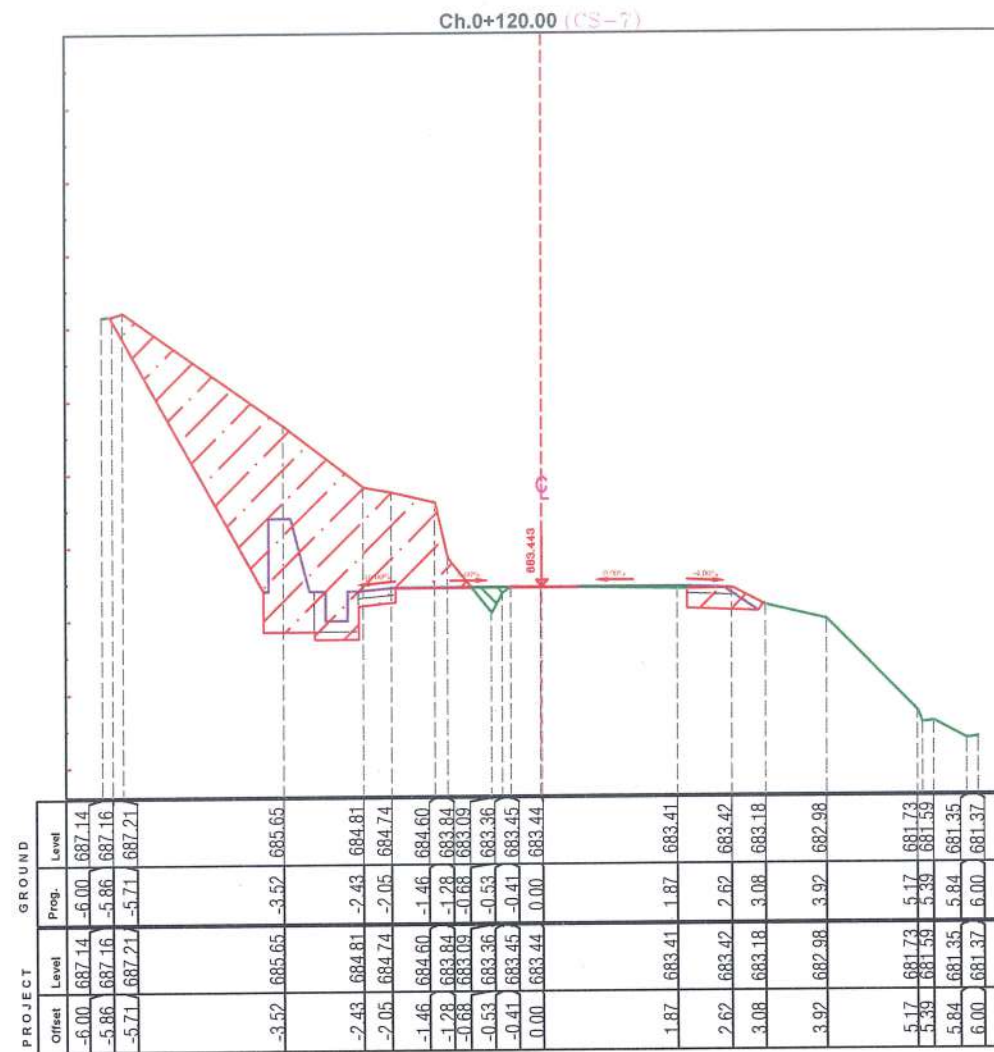

Porositesi
BASHKIA DIBER

Objekti: NDERTIMI I MUREVE
ANESORE PER ZGJERIMIN E
RRUGES SE FSHATIT POCEST,
NJ.ADM. MAQELLARE

Emertimi:

SEKSIONET TERTHORE

PROJEKT ZBATIMI

**GRUPI
PROJEKTUES**

Ing.Hidro. Mark PEMAJ

Ing.Top. Bilbil NURÇE

Periudha:

MAJ 2022

Firma:


Firma:

Shkalla: 1:100

Fleta:

Nr. 7



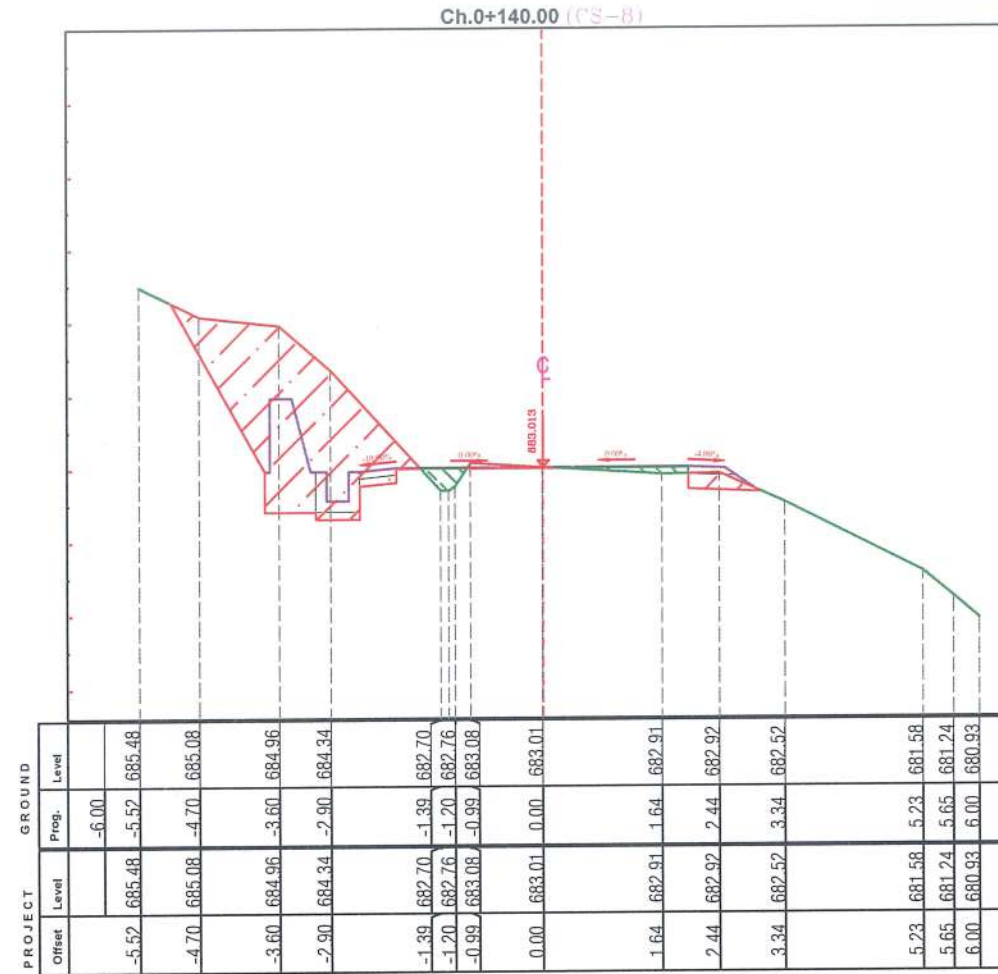

2D PROJEKTIM
DESIGN
SUPERVISION
KOLAUDIM
Adresa: Rruga "Bardhyl", Njesia Bashkiake nr. 8, TIRANE



Porositesi
BASHKIA DIBER

Objekti: NDERTIMI I MUREVE
ANESORE PER ZGJERIMIN E
RRUGES SE FSHATIT POCEST,
NJ.ADM. MAQELLARE

Emertimi:

SEKSIONET TERTHORE

PROJEKT ZBATIMI

GRUPI
PROJEKTUES

Ing.Hidro. Mark PEMAJ

Ing.Top. Bilbil NURÇE

Periudha:

MAJ 2022


Firma:

Firma:

Shkalla: 1:100

Fleta: Nr. 8



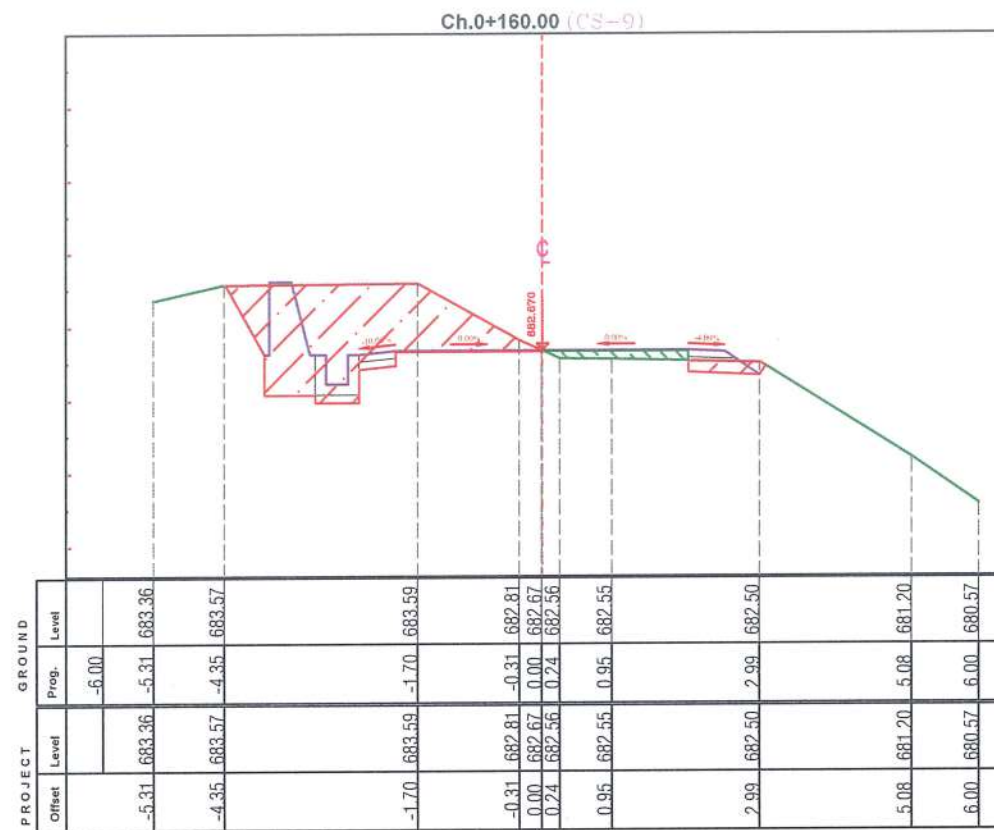

2D PROJEKTIM
DESIGN
SUPERVISION
KOLAUDIM
Adresa: Rruga "Barshit", Njesia Bashkiake nr. 8, TIRANE



Porositesi
BASHKIA DIBER

Objekti: NDERTIMI I MUREVE
ANESORE PER ZGJERIMIN E
RRUGES SE FSHATIT POCEST,
NJ.ADM. MAQELLARE

Emertimi:

SEKSIONET TERTHORE

PROJEKT ZBATIMI

GRUPI
PROJEKTES

Ing.Hidro. Mark PEMAJ

Ing.Top. Bilbil NURÇE

Periudha:



MAJ 2022

Firma: Sh.p.k.

Firma: NJ. ADM. 02027010 U

Shkalla: 1:100

Fleta: Nr. 9

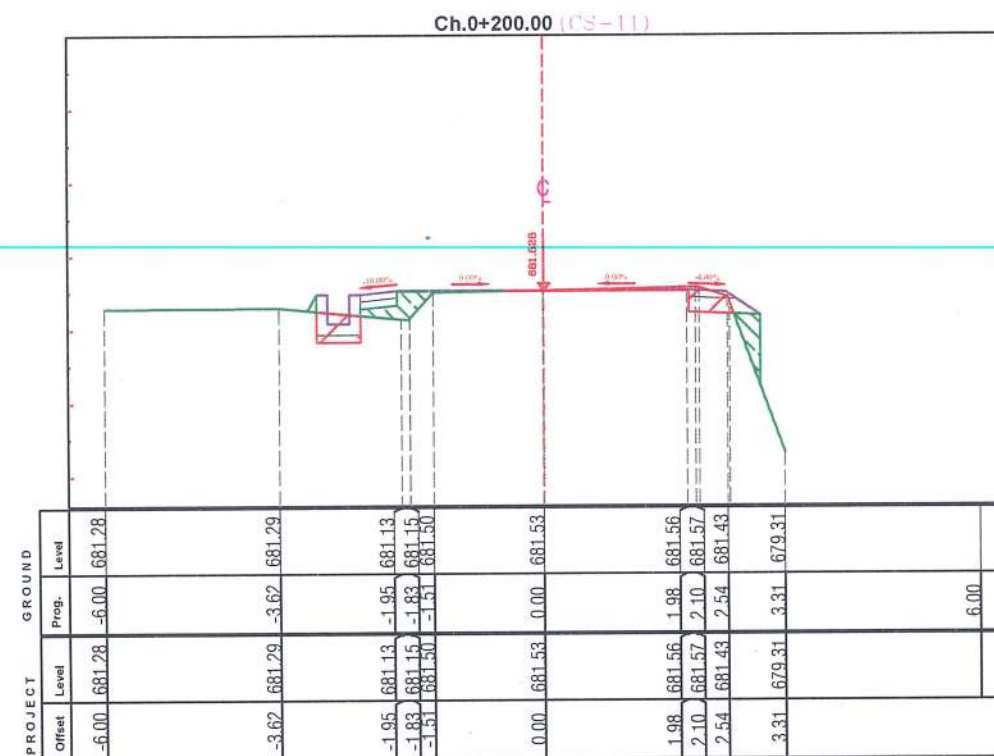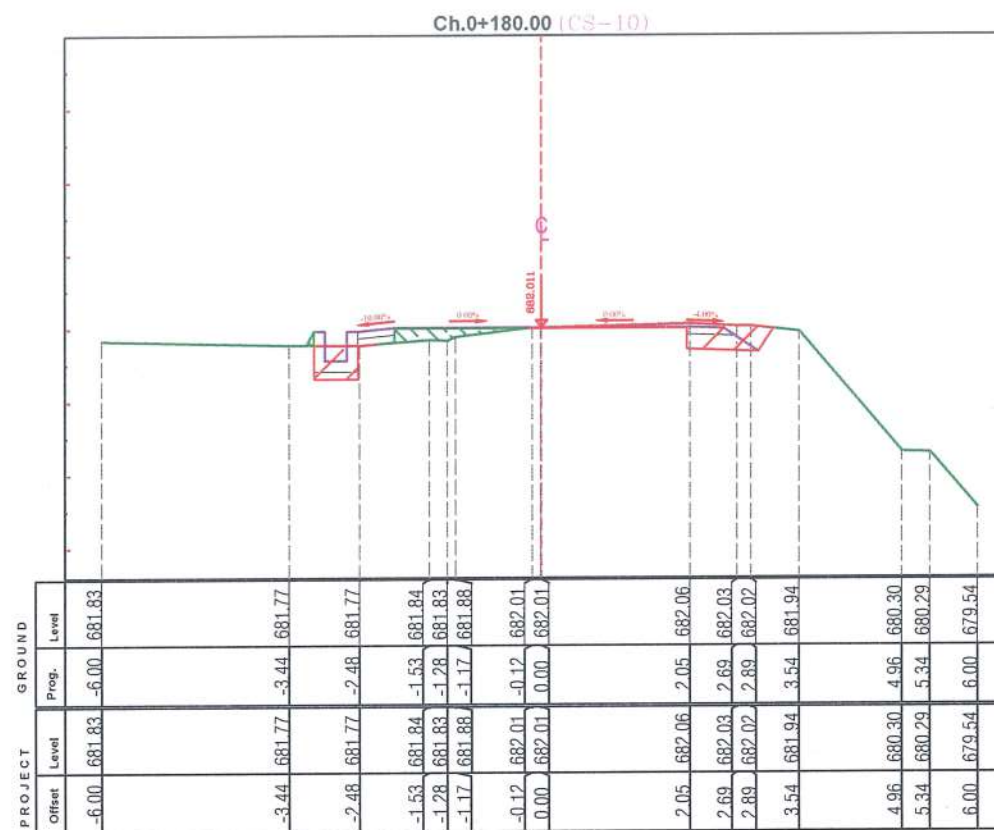

2D PROJEKTIM
DESIGN
SUPERVISION
KOLAUDIM
Adresa: Rruga "Bardhyl", Njesia Bashkiake nr. 8, TIRANE



Porositesi
BASHKIA DIBER

Objekti: NDERTIMI I MUREVE
ANESORE PER ZGJERIMIN E
RRUGES SE FSHATIT POCEST,
NJ.ADM. MAQELLARE

Emertimi:

SEKSIONET TERTHORE

PROJEKT ZBATIMI

GRUPI
PROJEKTUES

Ing.Hidro. Mark PEMAJ

Ing.Top. Bilbil NURÇE

Periudha:

MAJ 2022

Firma:

Firma:



Shkalla:

1:100

Fleta:

Nr. 10



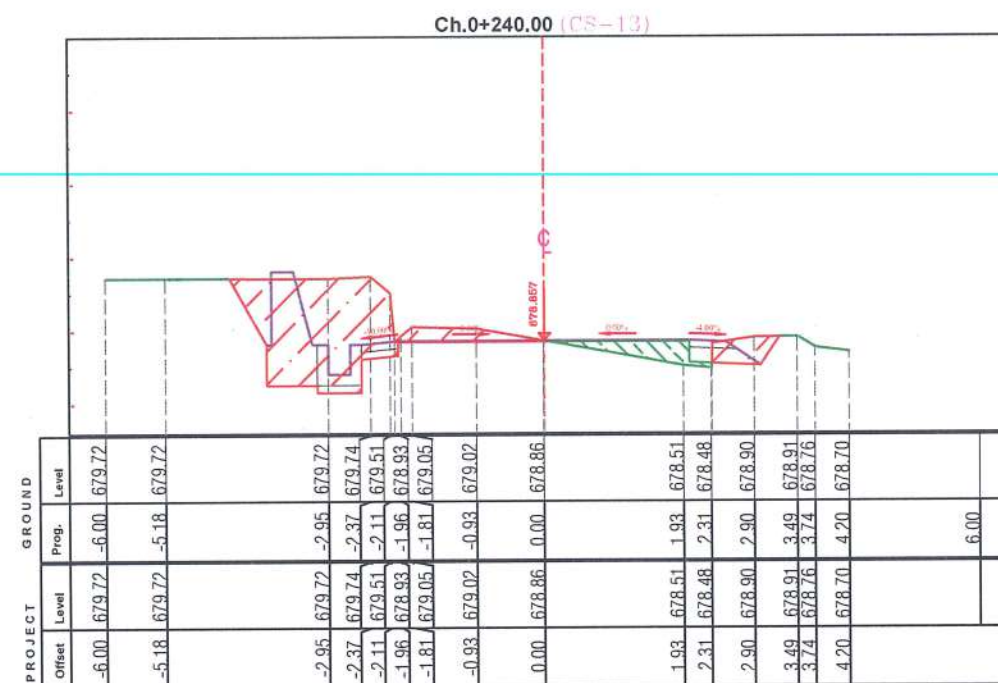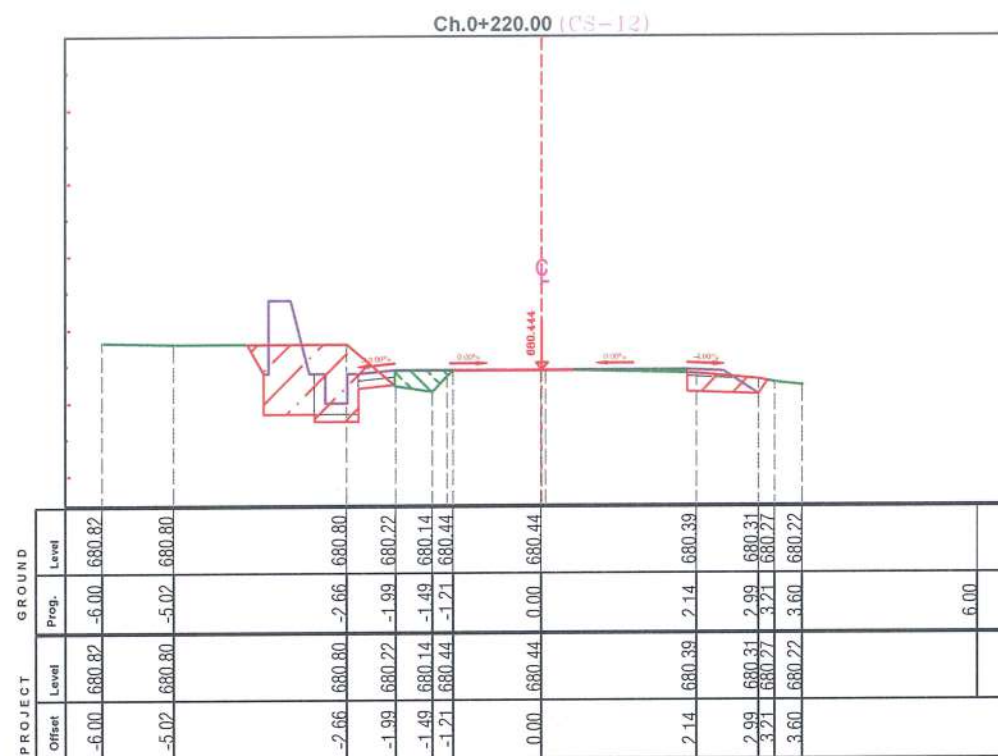

2D PROJEKTIM
DESIGN
SUPERVISION
KOLAUDIM
Adresa: Rruga "Bardhyl", Njesia Bashkiake nr. 8, TIRANE



Porositesi
BASHKIA DIBER

Objekti: NDERTIMI I MUREVE
ANESORE PER ZGJERIMIN E
RRUGES SE FSHATIT POCEST,
NJ.ADM. MAQELLARE

Emertimi:

SEKSIONET TERTHORE

PROJEKT ZBATIMI

GRUPI
PROJEKTUES

Ing.Hidro. Mark PEMAJ

Ing.Top. Bilbil NURÇE

Periudha:

MAJ 2022

Firma:

Firma:



Shkalla:

1:100

Fleta:

Nr. 11



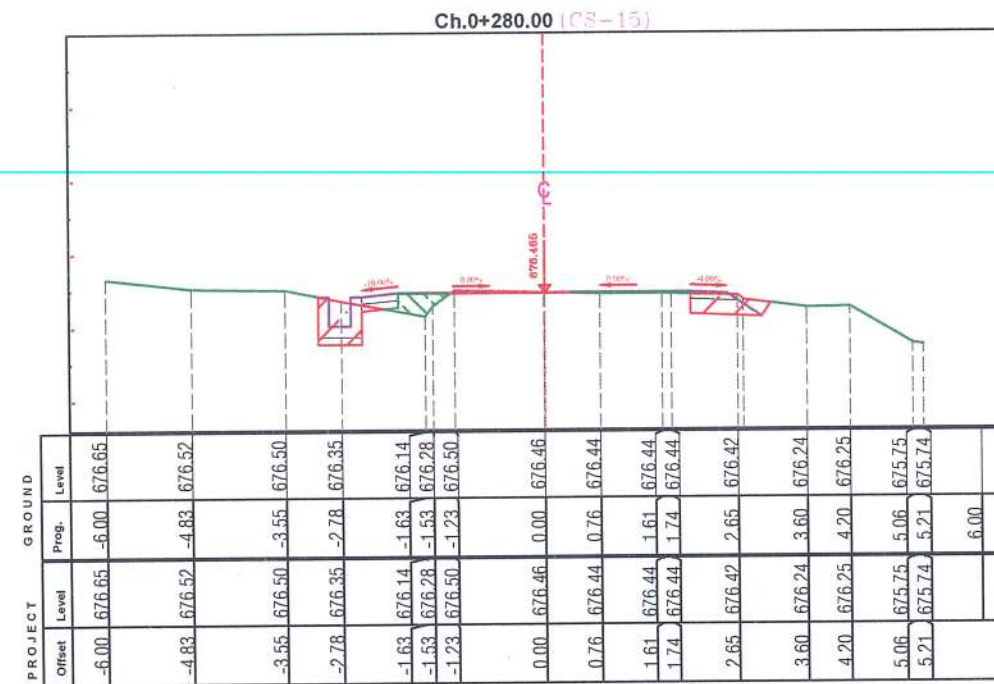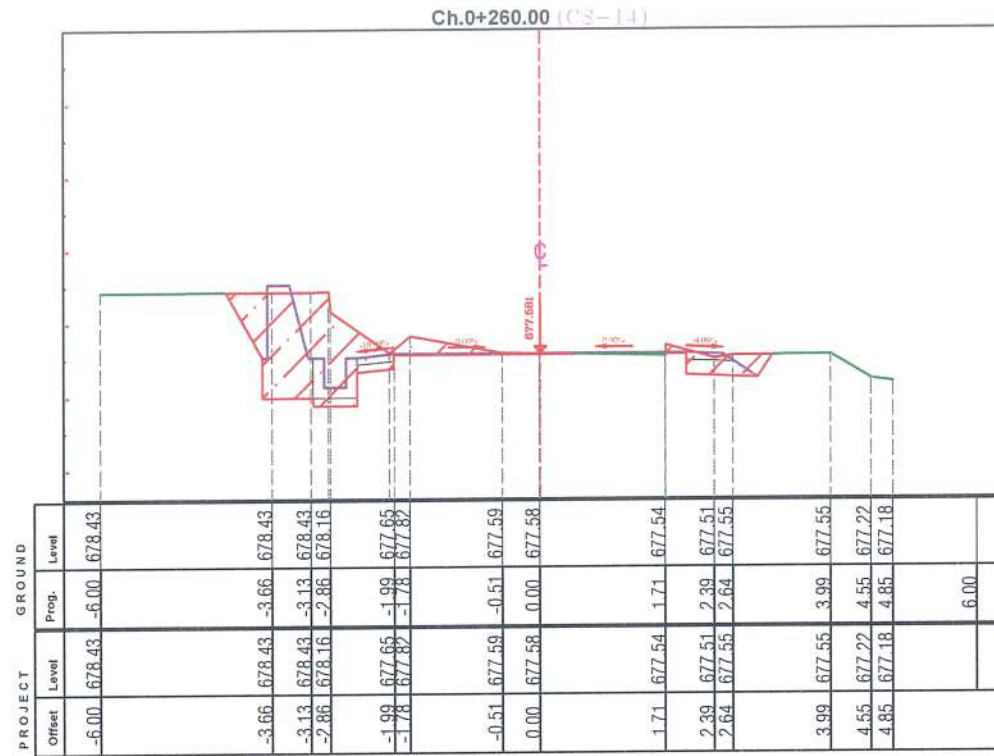

Porositesi
BASHKIA DIBER

Objekti: NDERTIMI I MUREVE ANESORE PER ZGJERIMIN E RRUGES SE FSHATIT POCEST, NJ.ADM. MAQELLARE

Emertimi:
SEKSIONET TERTHORE


PROJEKT ZBATIMI

GRUPI PROJEKTUES

Ing.Hidro. Mark PEMAJ
Ing.Top. Bilbil NURÇE

Periudha:
MAJ 2022



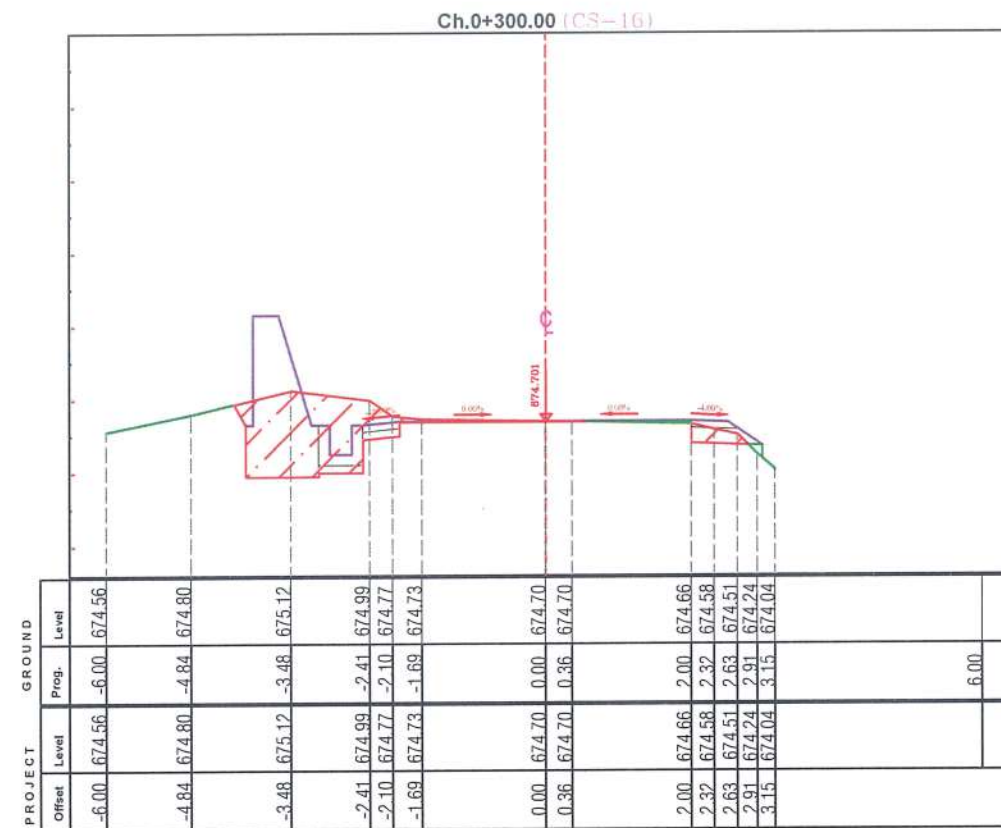

2D PROJEKTIM
DESIGN
SUPERVISION
KOLAUDIM
Adresa: Rruga "Bardhyl", Njesia Bashkiake nr. 8, TIRANE



Porositesi
BASHKIA DIBER

Objekti: NDERTIMI I MUREVE
ANESORE PER ZGJERIMIN E
RRUGES SE FSHATIT POCEST,
NJ.ADM. MAQELLARE

Emertimi:

SEKSIONET TERTHORE

PROJEKT ZBATIMI

GRUPI
PROJEKTUES

Ing.Hidro. Mark PEMAJ

Ing.Top. Bilbil NURÇE

Firma:

Firma:

Periudha:

MAJ 2022


Shkalla:

1:100

Fleta:

Nr. 13



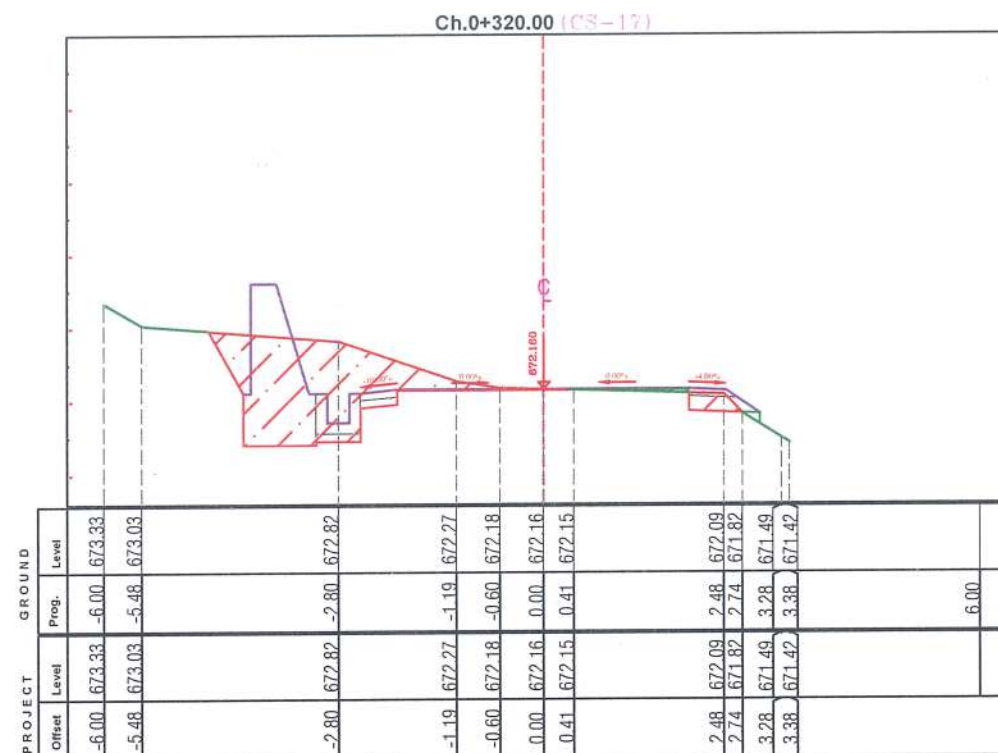

Porositesi
BASHKIA DIBER

Objekti: NDERTIMI I MUREVE
ANESORE PER ZGJERIMIN E
RRUGES SE FSHATIT POCEST,
NJ.ADM. MAQELLARE

Emertimi:

SEKSIONET TERTHORE

PROJEKT ZBATIMI

**GRUPI
PROJEKTUES**

Ing.Hidro. Mark PEMAJ

Ing.Top. Bilbil NURÇE

Periudha:

MAJ 2022

Firma:

Firma:


Shkalla:

Fleta:

1:100

Nr. 14



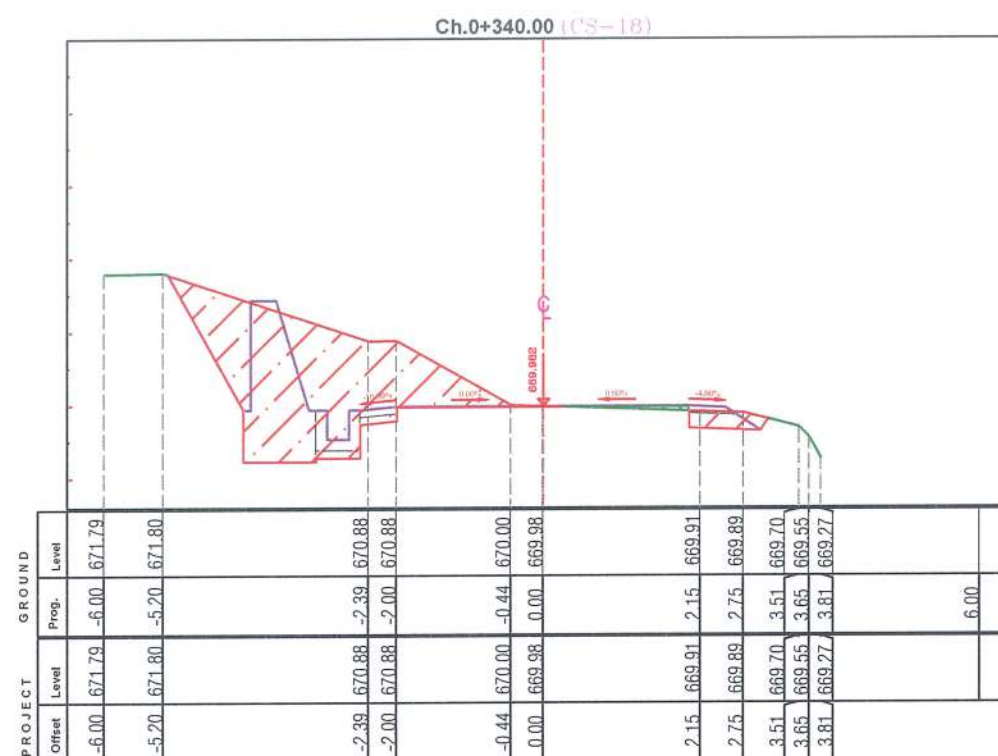

Porositesi
BASHKIA DIBER

Objekti: NDERTIMI I MUREVE
ANESORE PER ZGJERIMIN E
RRUGES SE FSHATIT POCEST,
NJ.ADM. MAQELLARE

Emertimi:

SEKSIONET TERTHORE

PROJEKT ZBATIMI

**GRUPI
PROJEKTUES**

Ing.Hidro. Mark PEMAJ

Ing.Top. Bilbil NURÇE

Periudha:

MAJ 2022

Firma:

Firma:


Shkalla:

Fleta:

1:100

Nr. 15



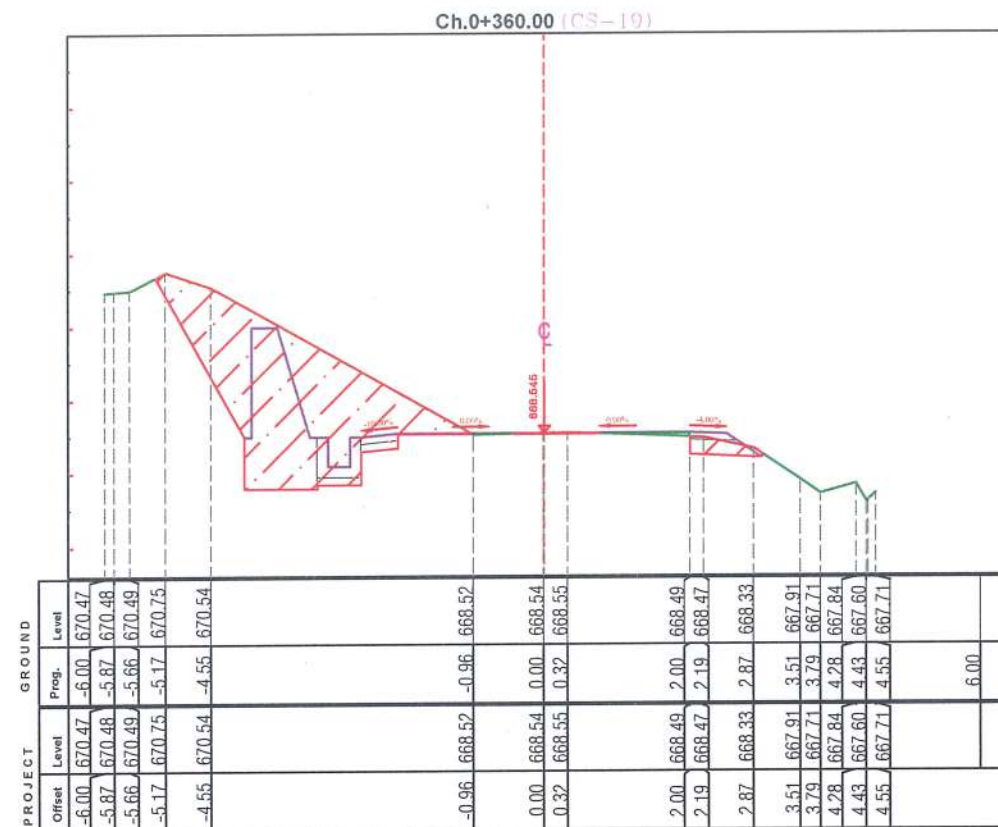

2D PROJEKTIM
DESIGN
SUPERVISION
KOLAUDIM
Adresa: Rruga "Bardhyl", Njesia Bashkiake nr. 8, TIRANE



Porosites
BASHKIA DIBER

Objekti: NDERTIMI I MUREVE
ANESORE PER ZGJERIMIN E
RRUGES SE FSHATIT POCEST,
NJ.ADM. MAQELLARE

Emertimi:

SEKSIONET TERTHORE

PROJEKT ZBATIMI

GRUPI
PROJEKTUES

Ing.Hidro. Mark PEMAJ

Ing.Top. Bilbil NURÇE

Periudha:

MAJ 2022

Firma:

Firma:


Shkalla:

1:100

Fleta:

Nr. 16



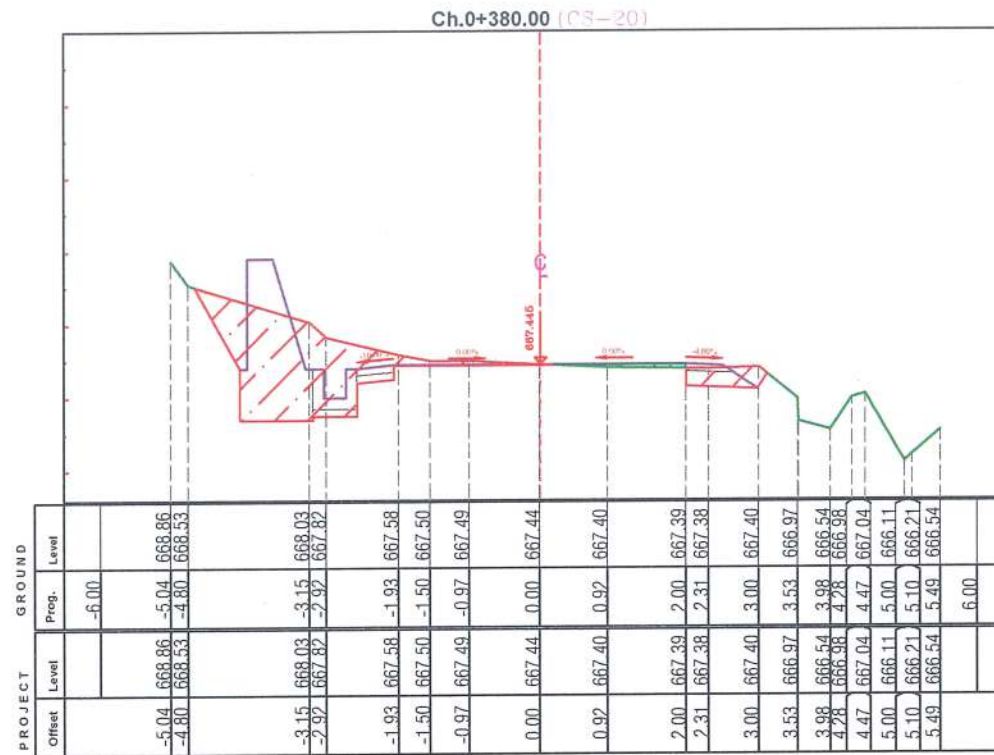

2D PROJEKTIM
DESIGN
SUPERVISION
KOLAUDIM
Adresa: Rruga "Bardhyf", Njesia Bashkiake nr. 8, TIRANE



Porositesi
BASHKIA DIBER

Objekti: NDERTIMI I MUREVE
ANESORE PER ZGJERIMIN E
RRUGES SE FSHATIT POCEST,
NJ.ADM. MAQELLARE

Emertimi:

SEKSIONET TERTHORE

PROJEKT ZBATIMI

GRUPI
PROJEKTUES

Ing.Hidro. Mark PEMAJ

Ing.Top. Bilbil NURÇE

Periudha:

MAJ 2022

Firma:

Firma:


Shkalla:

1:100

Fleta:

Nr. 17



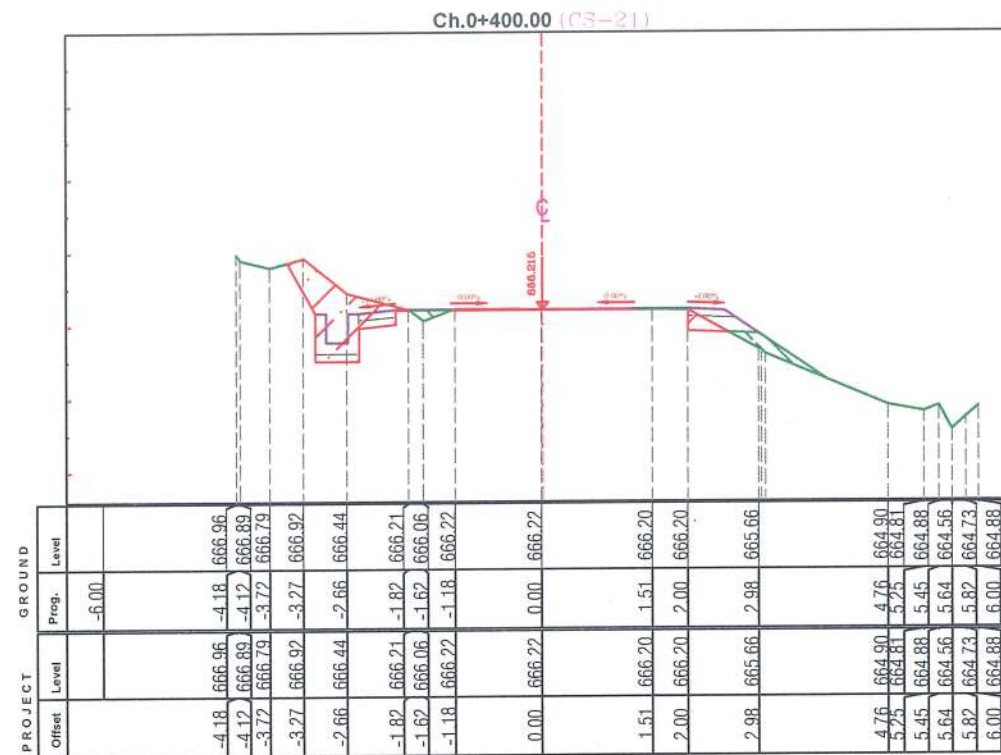

Porositesi
BASHKIA DIBER

Objekti: NDERTIMI I MUREVE
ANESORE PER ZGJERIMIN E
RRUGES SE FSHATIT POCEST,
NJ.ADM. MAQELLARE

Emertimi:

SEKSIONET TERTHORE

PROJEKT ZBATIMI

**GRUPI
PROJEKTUES**

Ing.Hidro. Mark PEMAJ

Ing.Top. Bilbil NURÇE

Periudha:

MAJ 2022

Firma:

Firma:



Shkalla:

Fleta:

1:100

Nr. 18



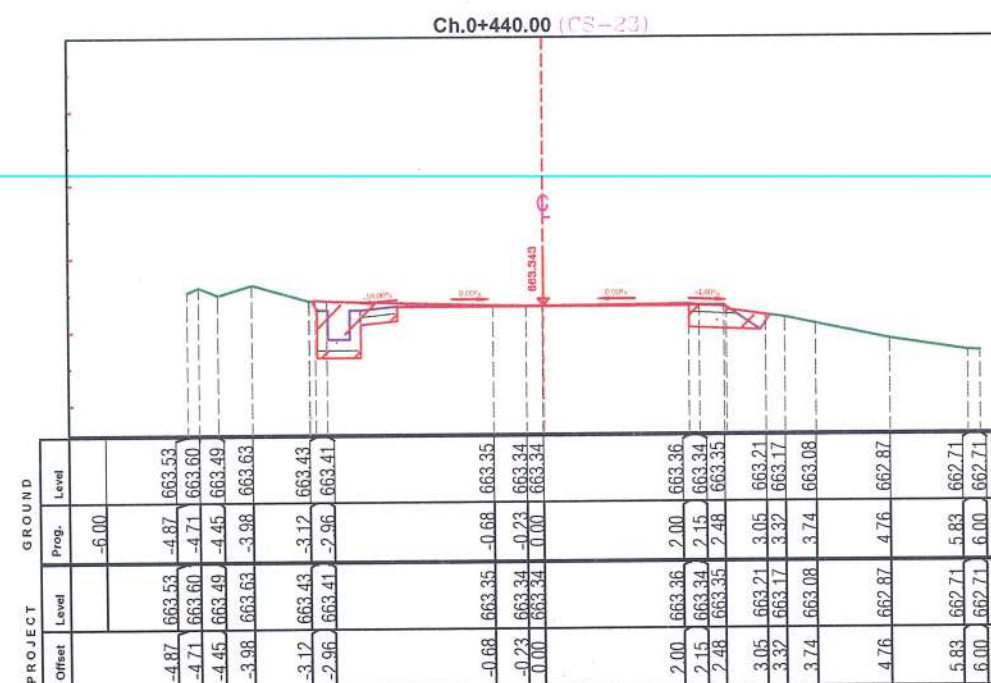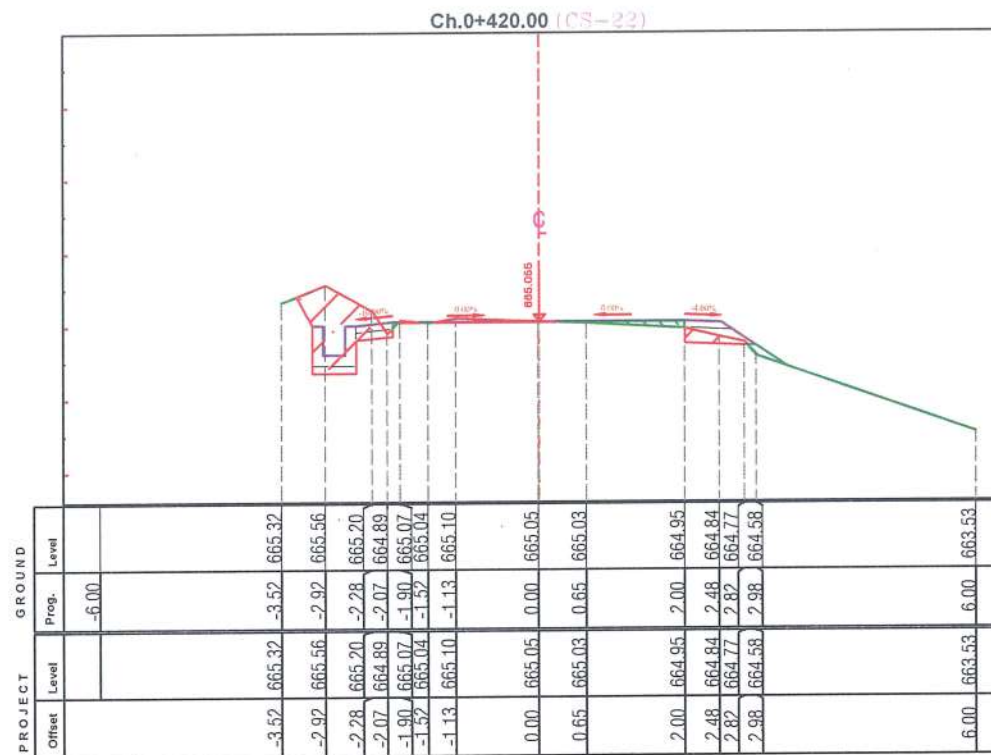

2D PROJEKTIM
DESIGN
SUPERVISION
KOLAUDIM
Adresa: Rruga "Bardhyt", Njesia Bashkiake nr. 8, TIRANE



Porositesi
BASHKIA DIBER

Objekti: NDERTIMI I MUREVE
ANESORE PER ZGJERIMIN E
RRUGES SE FSHATIT POCEST,
NJ.ADM. MAQELLARE

Emertimi:

SEKSIONET TERTHORE

PROJEKT ZBATIMI

GRUPI
PROJEKTUES

Ing.Hidro. Mark PEMAJ

Ing.Top. Bilbil NURÇE

Periudha:

MAJ 2022

Firma:

Firma:



Shkalla:

Fleta:

1:100

Nr. 19



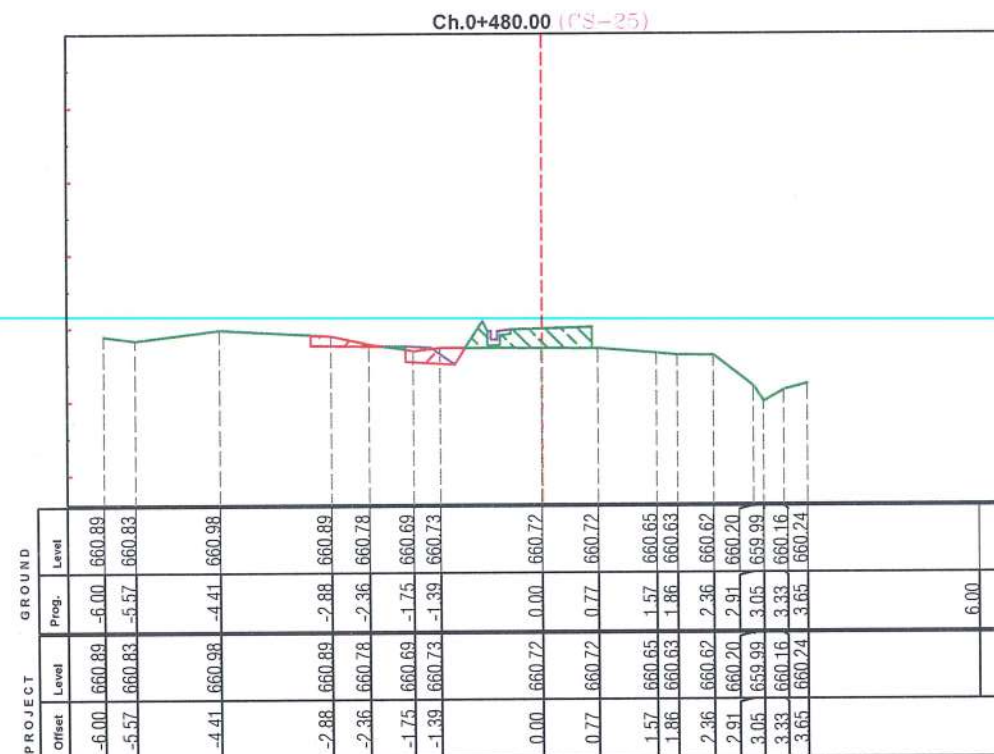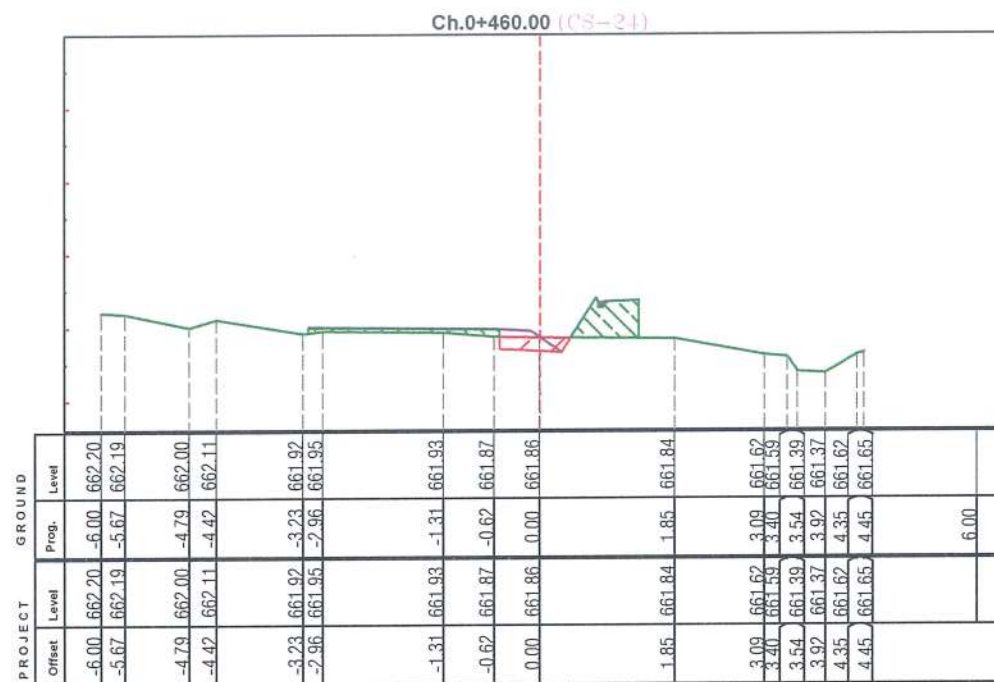

2D PROJEKTIM
DESIGN
SUPERVISION
KOLAUDIM
Adresa: Rruga "Bardhyt", Njësia Bashkiake nr. 8, TIRANË



Porositesi
BASHKIA DIBER

Objekti: NDERTIMI I MUREVE
ANESORE PER ZGJERIMIN E
RRUGES SE FSHATIT POCEST,
NJ.ADM. MAQELLARE

Emertimi:

SEKSIONET TERTHORE

PROJEKT ZBATIMI

GRUPI
PROJEKTUES

Ing.Hidro. Mark PEMAJ

Ing.Top. Bilbil NURÇE

Periudha:

MAJ 2022

Firma:

Firma:



Shkalla:

1:100

Fleta:

Nr. 20



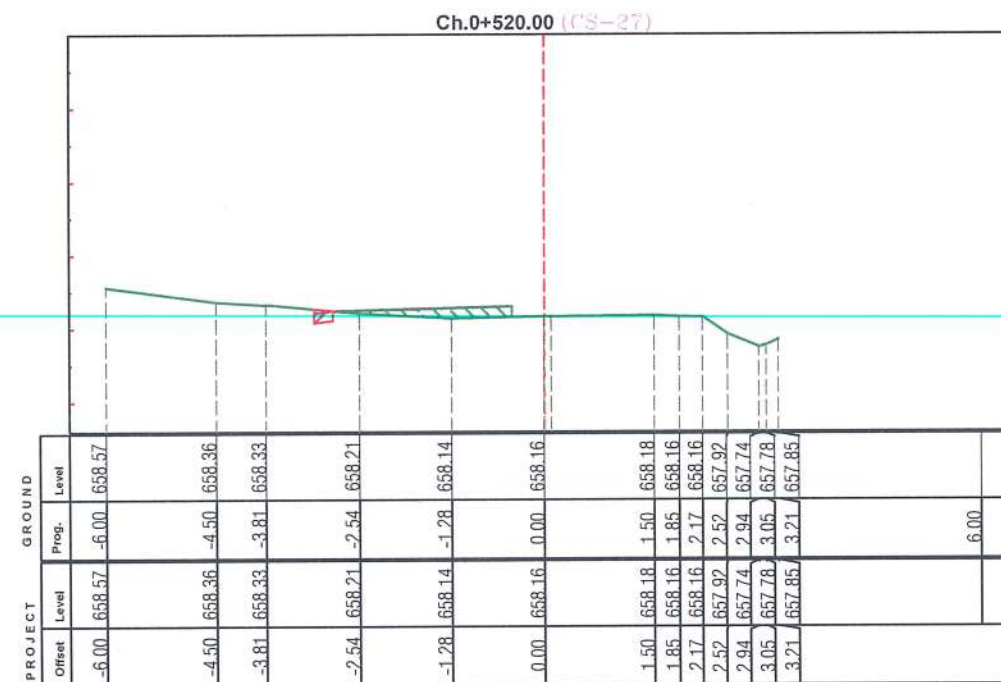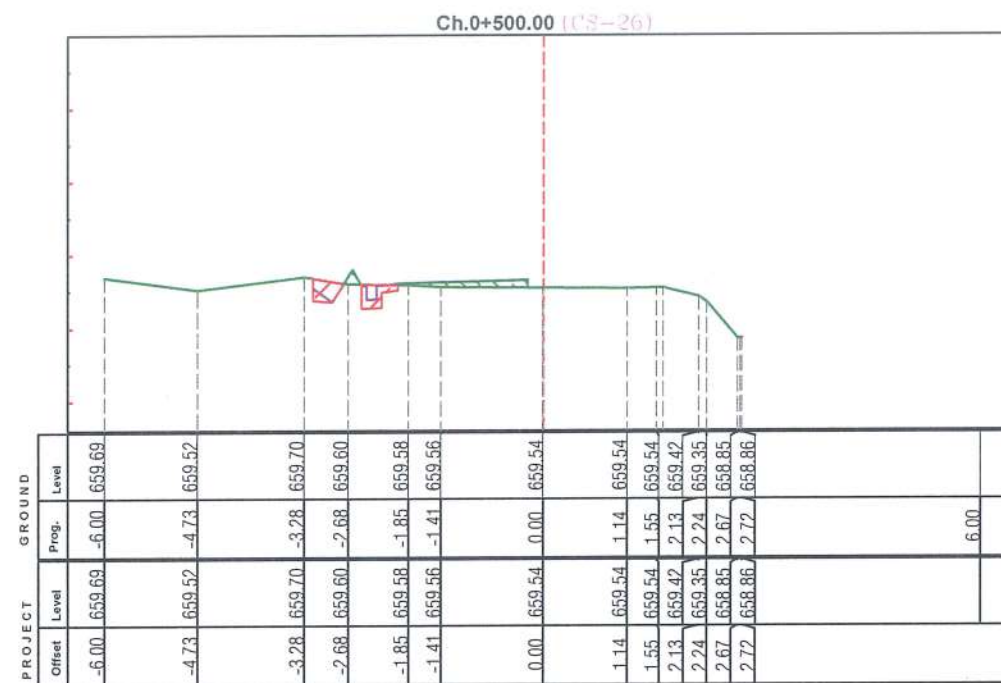

2D PROJEKTIM
DESIGN
SUPERVISION
KOLAUDIM
Adresa: Rruga "Bardhyl" - Njësia Bashkiake nr. 6, TIRANË



Porositesi
BASHKIA DIBER

Objekti: NDERTIMI I MUREVE
ANESORE PER ZGJERIMIN E
RRUGES SE FSHATIT POCEST,
NJ.ADM. MAQELLARE

Emertimi:

SEKSIONET TERTHORE

PROJEKT ZBATIMI

GRUPI
PROJEKTUES

Ing.Hidro. Mark PEMAJ

Ing.Top. Bilbil NURÇE

Periudha:

MAJ 2022

Firma:


Firma:

Shkalla:

Fleta:

Nr. 21



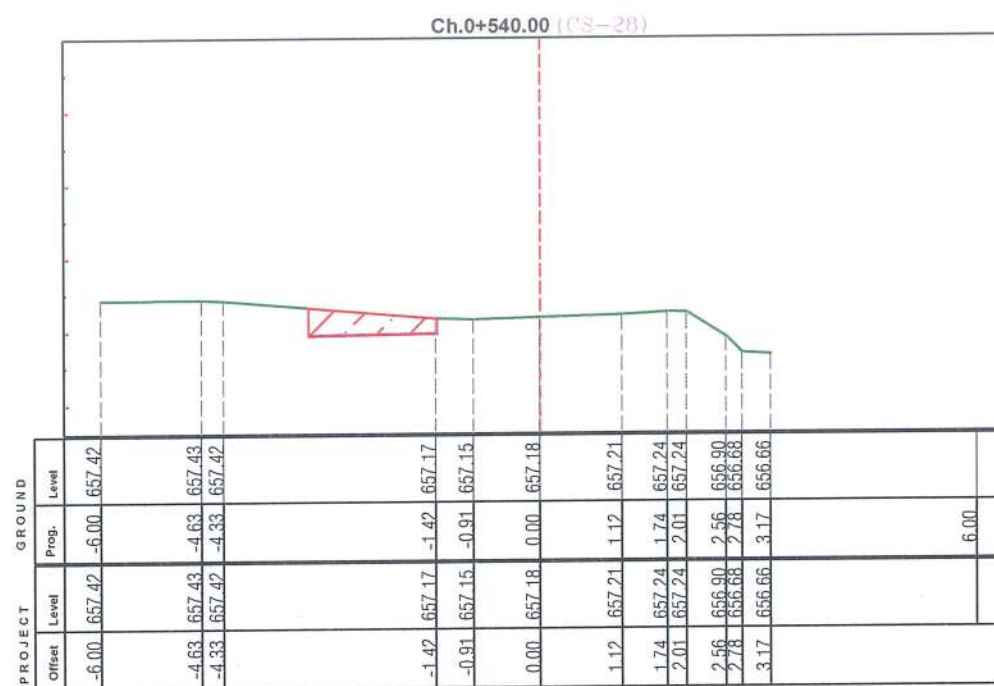

Porositesi
BASHKIA DIBER

Objekti: NDERTIMI I MUREVE
ANESORE PER ZGJERIMIN E
RRUGES SE FSHATIT POCEST,
NJ.ADM. MAQELLARE

Emertimi:

SEKSIONET TERTHORE

PROJEKT ZBATIMI

**GRUPI
PROJEKTUES**

Ing.Hidro. Mark PEMAJ

Ing.Top. Bilbil NURÇE

Periudha:

MAJ 2022

Firma:


Firma:

Shkalla: 1:100

Fleta:

Nr. 22



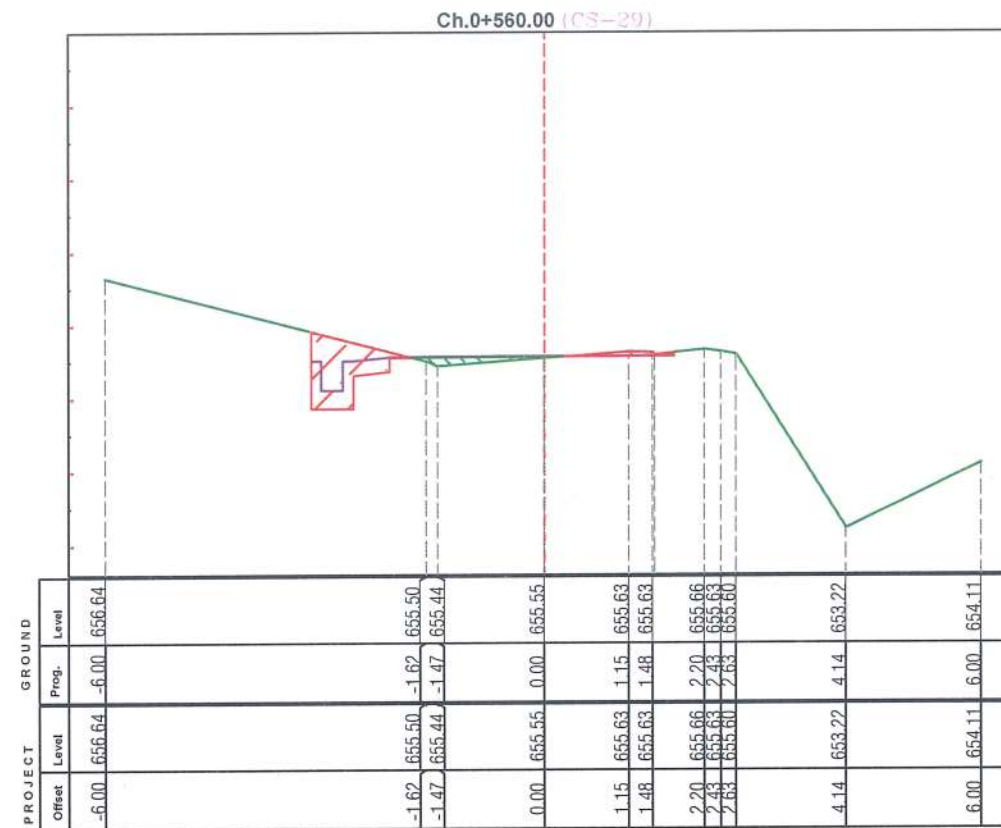

2D PROJEKTIM
DESIGN
SUPERVISION
KOLAUDIM
Adresa: Rruga "Bardhyl", Njësia Bashkiake nr. 5, TIRANË



Porositesi
BASHKIA DIBER

Objekti: NDERTIMI I MUREVE
ANESORE PER ZGJERIMIN E
RRUGES SE FSHATIT POCEST,
NJ.ADM. MAQELLARE

Emertimi:

SEKSIONET TERTHORE

PROJEKT ZBATIMI

GRUPI
PROJEKTUES

Ing.Hidro. Mark PEMAJ

Ing.Top. Bilbil NURÇE

Periudha:

MAJ 2022

Firma:

Firma:


Shkalla:

Fleta:

1:100

Nr. 23



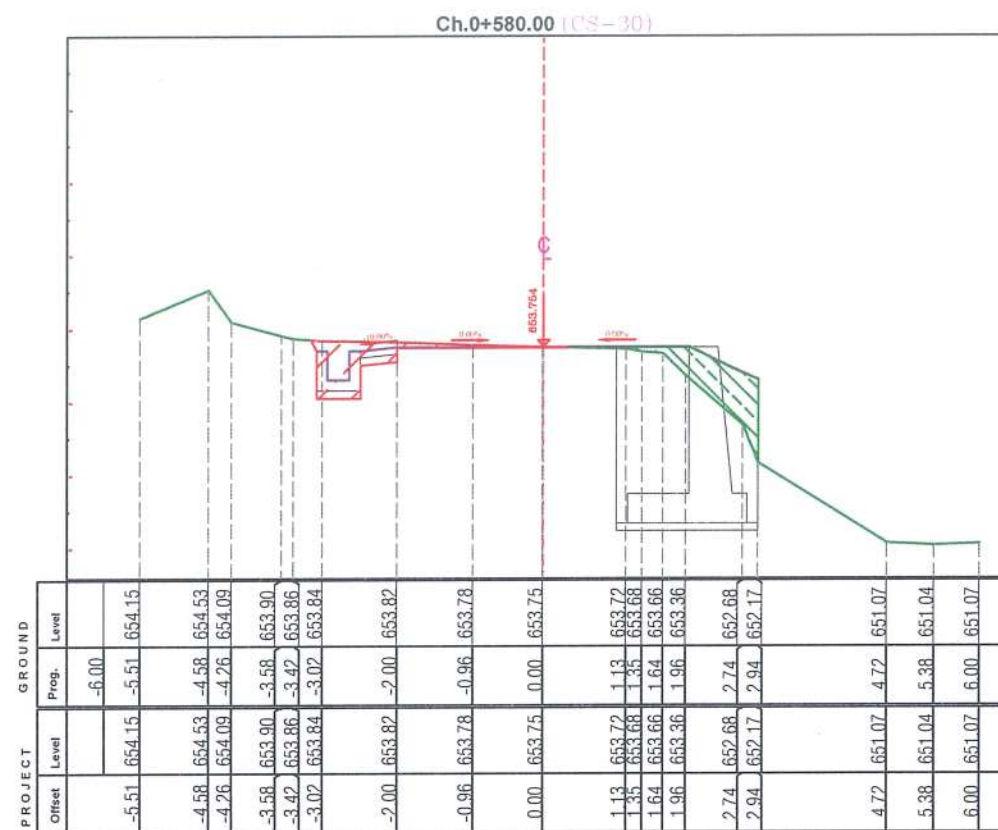

Porositesi
BASHKIA DIBER

Objekti: NDERTIMI I MUREVE
ANESORE PER ZGJERIMIN E
RRUGES SE FSHATIT POCEST,
NJ.ADM. MAQELLARE

Emertimi:

SEKSIONET TERTHORE

PROJEKT ZBATIMI

GRUPI
PROJEKTUES

Ing.Hidro. Mark PEMAJ

Ing.Top. Bilbil NURÇE

Firma:

Firma:

Periudha:

MAJ 2022


Shkalla:

1:100

Fleta:

Nr. 24



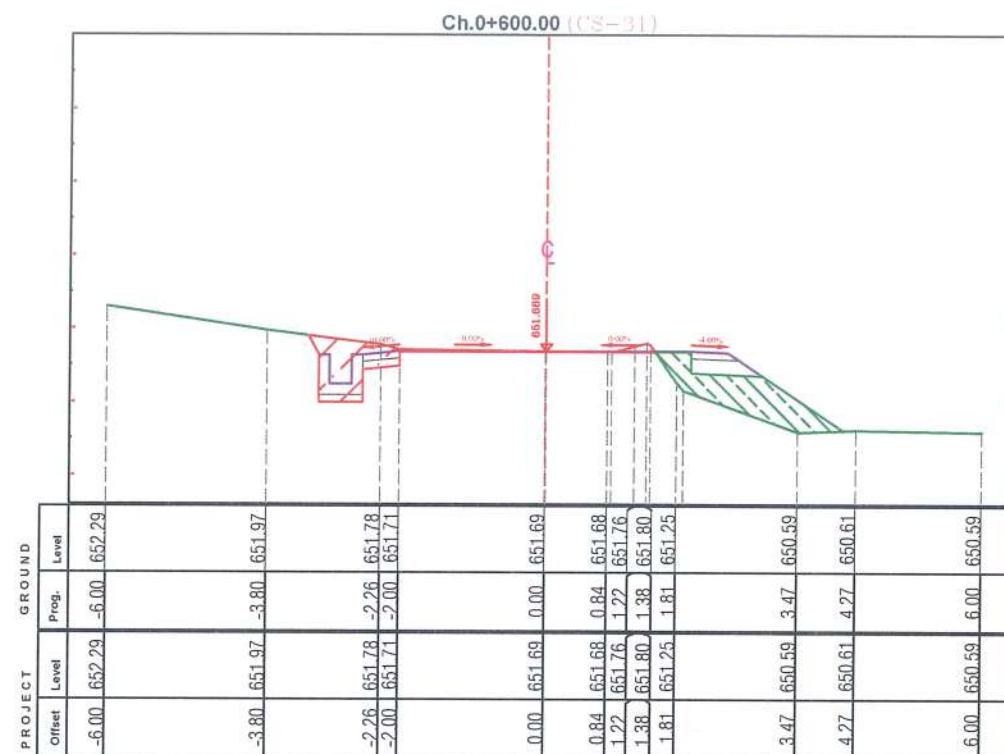

Porositesi
BASHKIA DIBER

Objekti: NDERTIMI I MUREVE
ANESORE PER ZGJERIMIN E
RRUGES SE FSHATIT POCEST,
NJ.ADM. MAQELLARE

Emertimi:

SEKSIONET TERTHORE

PROJEKT ZBATIMI

GRUPI
PROJEKTUES

Ing.Hidro. Mark PEMAJ

Firma:

Ing.Top. Bilbil NURÇE

Firma:


Periudha:

MAJ 2022



Shkalla: 1:100

Fleta: Nr. 25




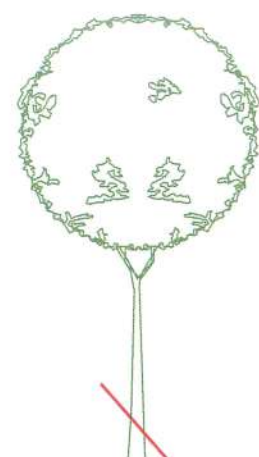

PROFIL TERTHOR TIP 1
Km 0+000 - Km 0+074

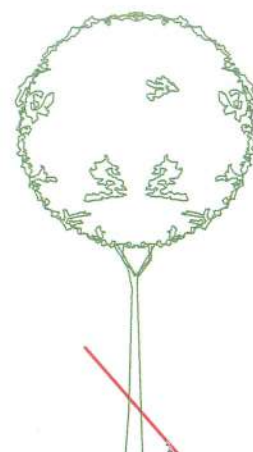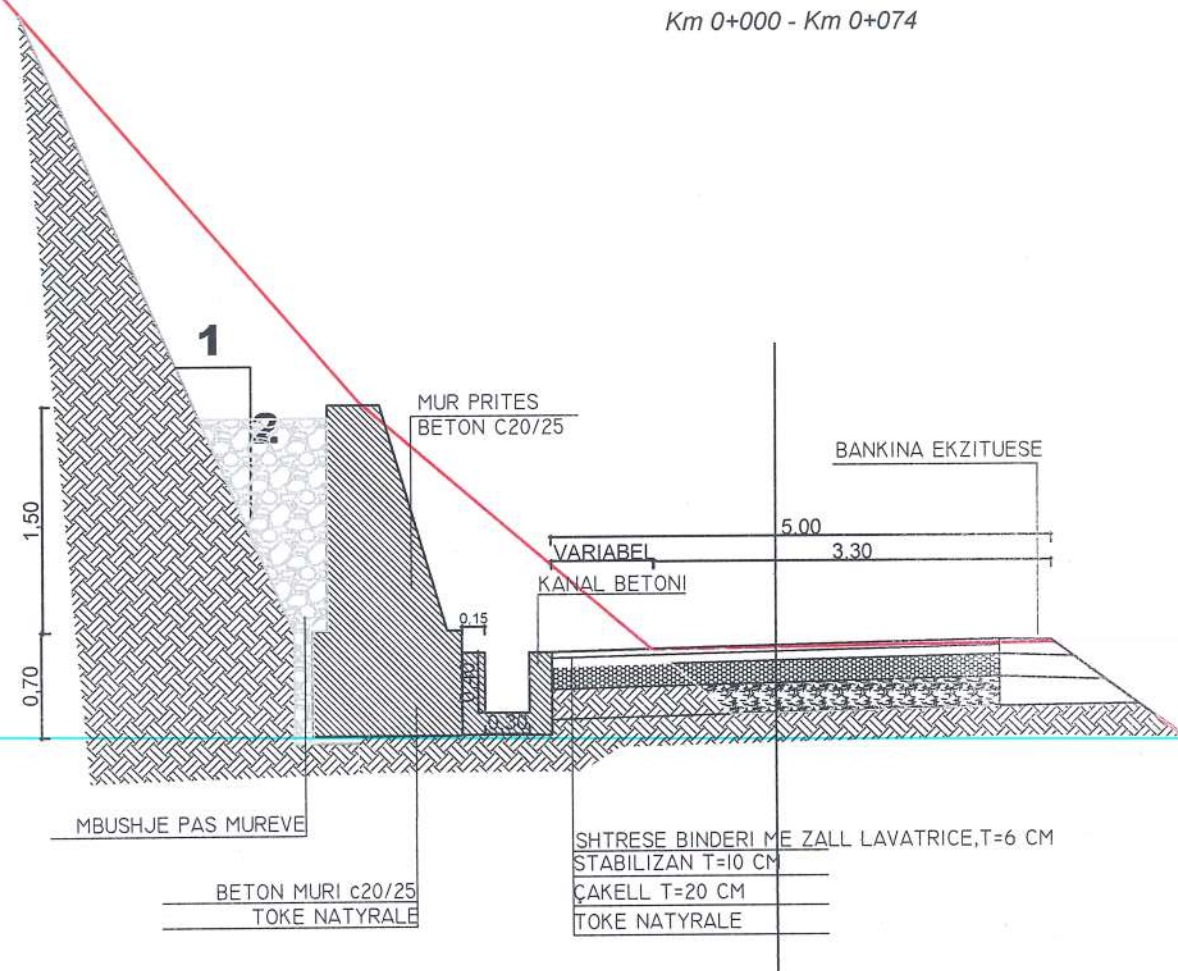

PROFIL TERTHOR TIP 2
Km 0+074 - Km 0+164
Km 0+218 - Km 0+278
Km 0+299 - Km 0+400

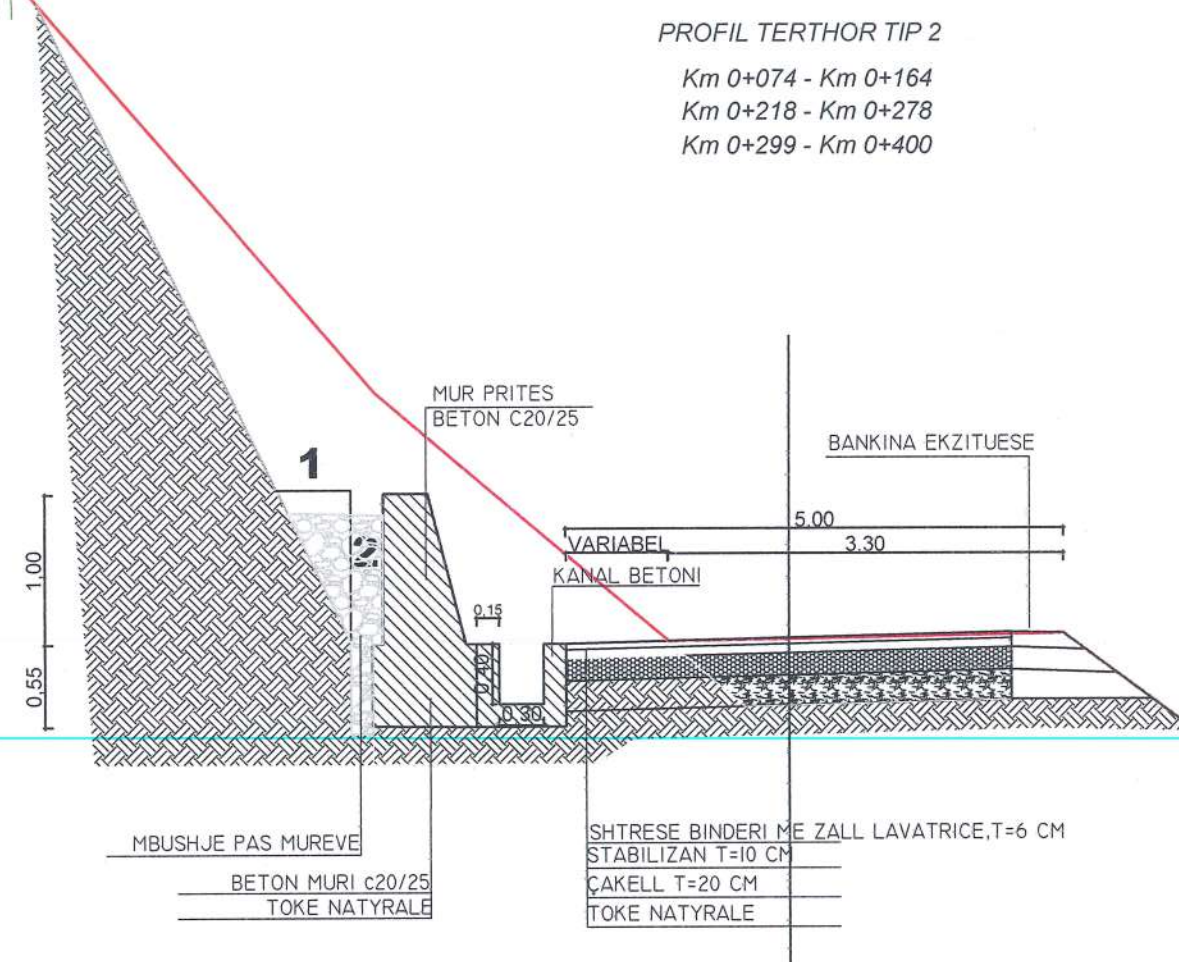


2D PROJEKTIM DESIGN SUPERVISION KOLAUDIM Adresa: Rruga "Barshvël", fshata Bashkënie nr. 8, 118 414 E	 Porositesi BASHKIA DIBER	Emertimi: PROFLET TIP	GRUPI PROJEKTUES Ing.Hidro. Mark PEMAJ Ing.Top. Bilbil NURÇE Firma: NUS 02027010 U Firma: 
	Objekti: NDERTIMI I MUREVE ANESORE PER ZGJERIMIN E RRUGES SE FSHATIT POCEST, NJ.ADM. MAQELLARE	PROJEKT ZBATIMI	
			Shkalla: 1:50 Fleta: Nr. 1



PROFIL TERTHOR TIP 4

Km 0+164 - Km 0+218

Km 0+278 - Km 0+299

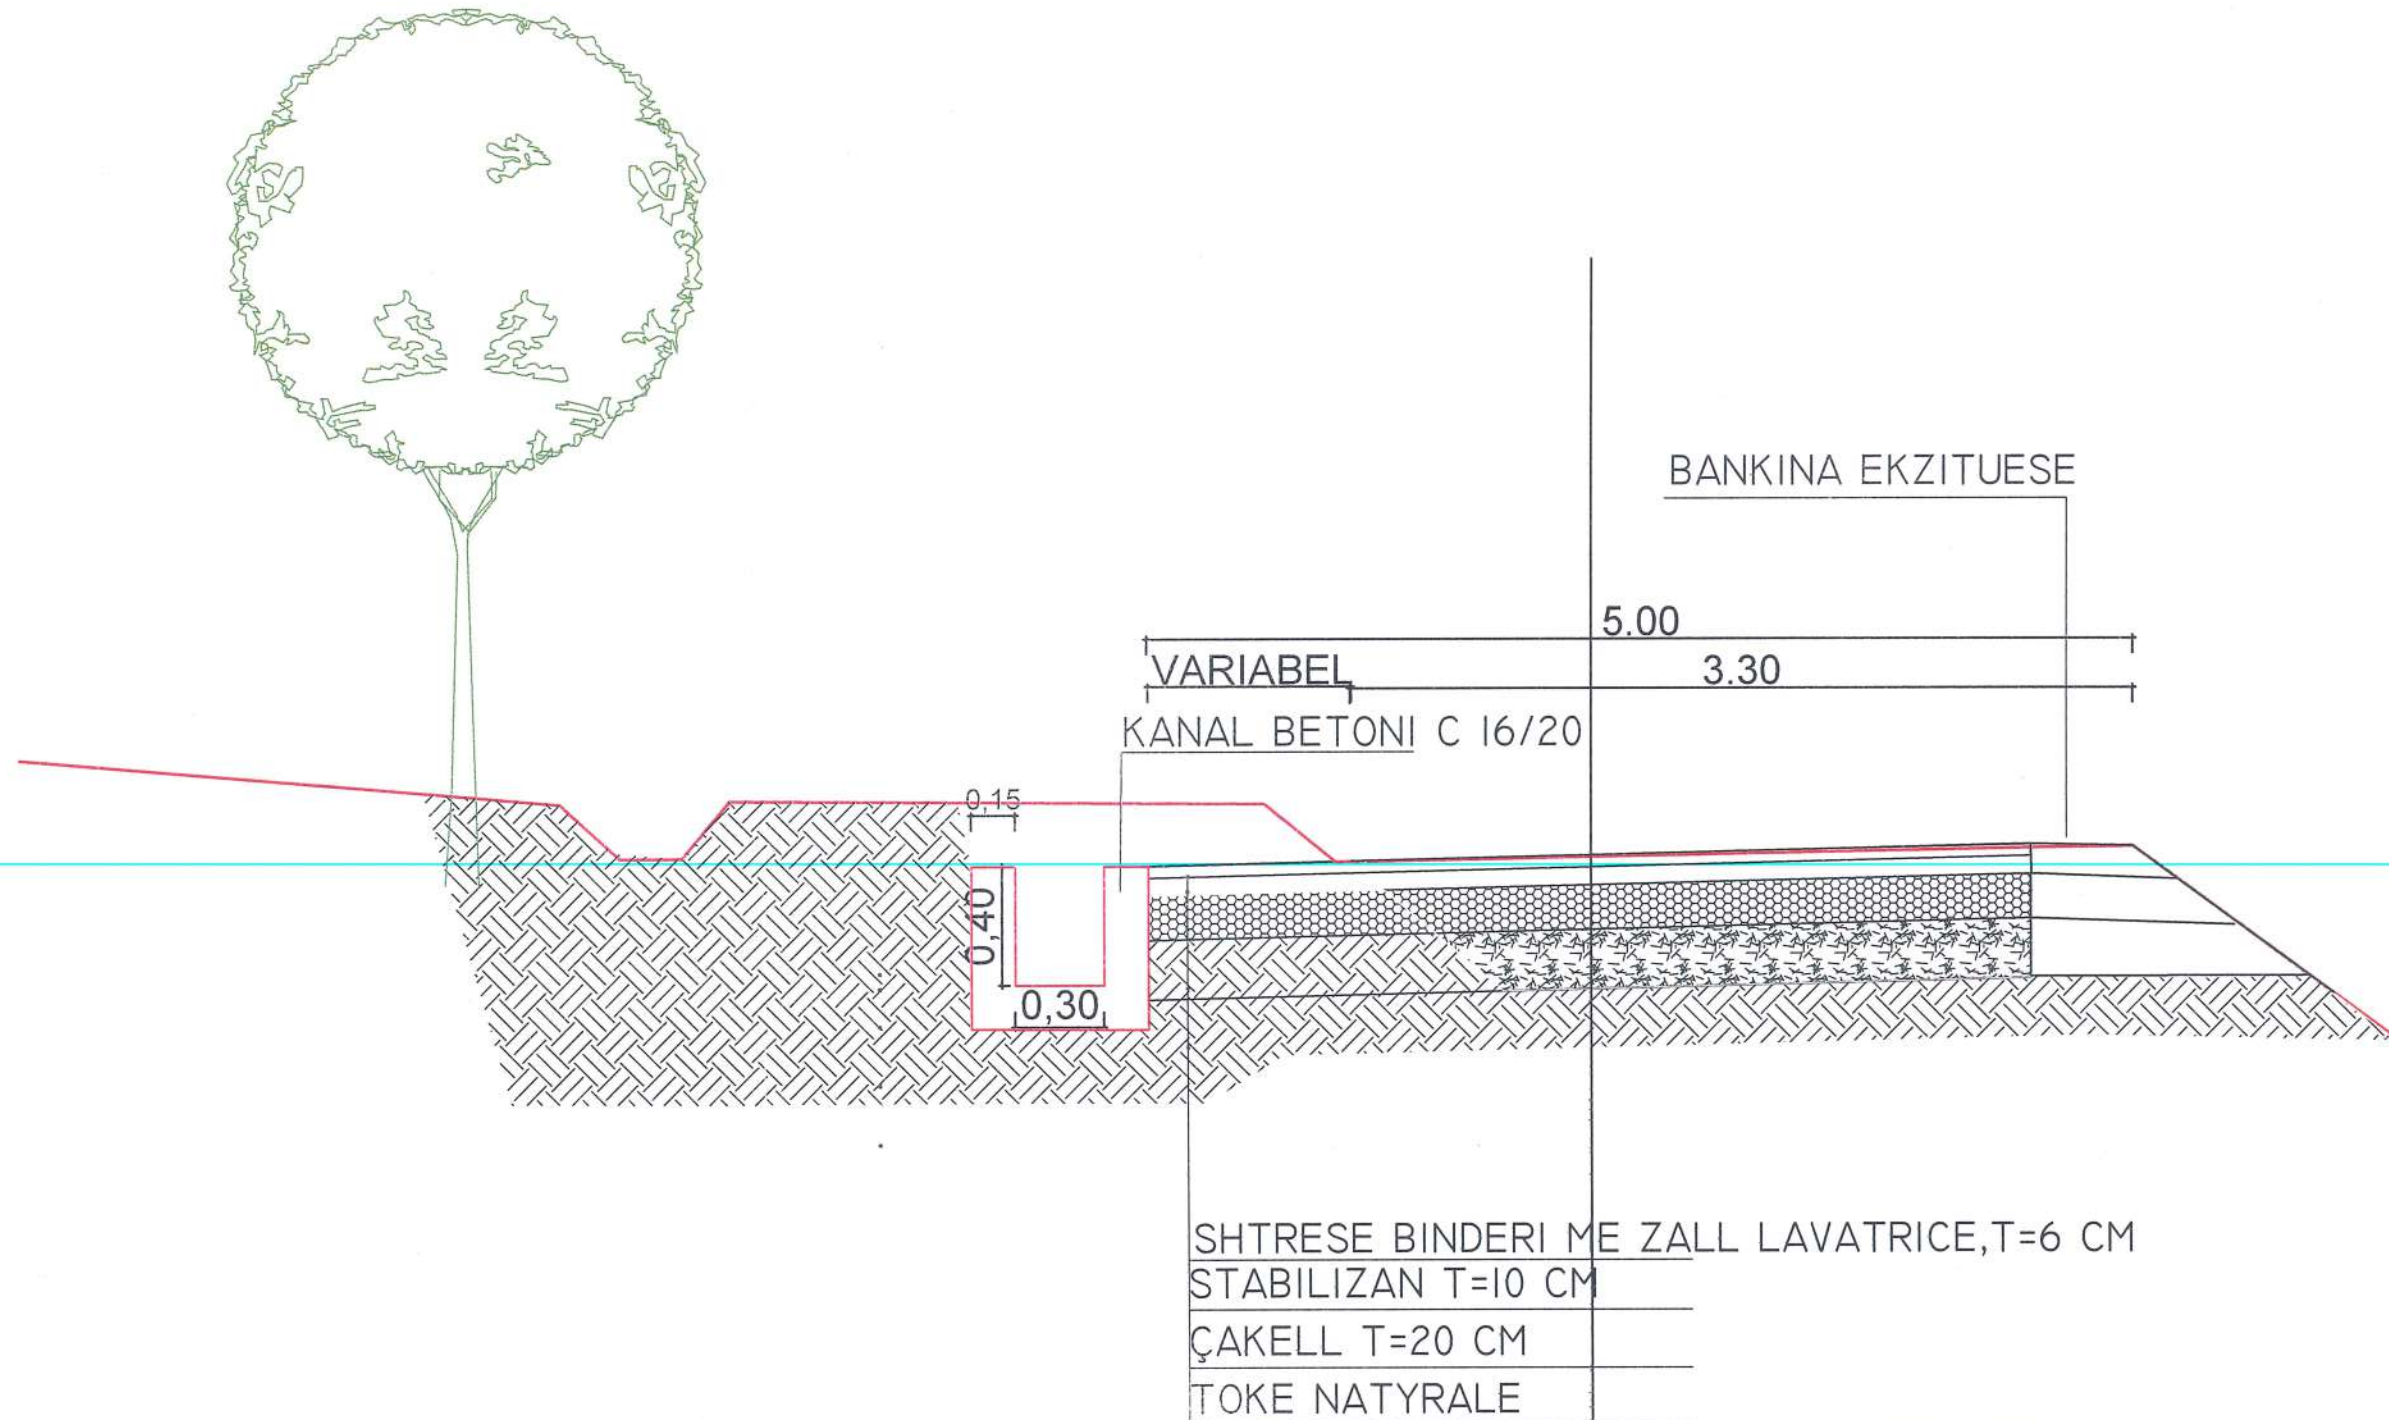

2D PROJEKTIM
DESIGN
SUPERVISION
KOLAUDIM

Adresa: Rruga "Bashkii", Nishta Bashkia nr. 6, TIRANE



Porositesi
BASHKIA DIBER

Objekti: NDERTIMI I MUREVE
ANESORE PER ZGJERIMIN E
RRUGES SE FSHATIT POCEST,
NJ.ADM. MAQELLARE

Emertimi:

PROFLET TIP

PROJEKT ZBATIMI

GRUPI
PROJEKTUES

Ing.Hidro. Mark PEMAJ

Ing.Top. Bilbil NURÇE

Firma:

Firma:

Periudha:

MAJ 2022


Shkalla: 1:25

Fleta: Nr. 2




SHKALLA 1:75


MURI PRITES H=1.5
SIP.=1.57m²

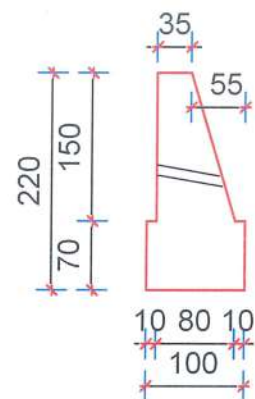

MURI PRITES H=1.0
SIP.=0.85m²

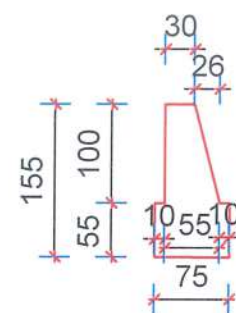


KANALI I BETONIT
SIP.=0.21m²

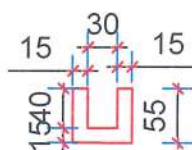

Mur Mbajtës B/A H=2.0m

Sh. 1:50

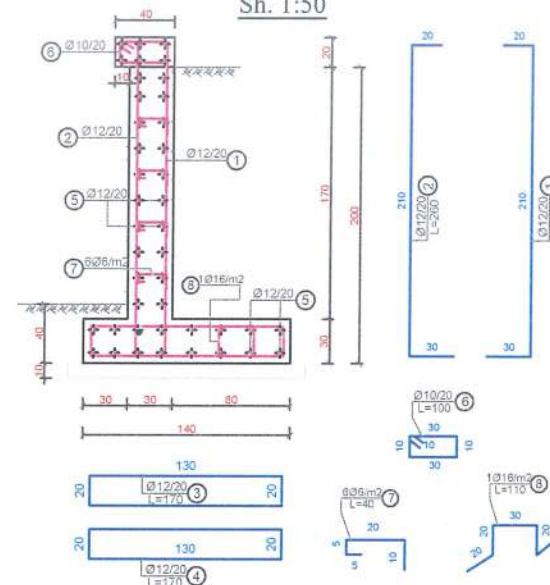


Mur mbajtës b/a H=2.0m					
Niveli	Ø	Sasia	Gjatesia (m)	Gjatesia totale (m)	Pesha (kg)
1	Ø10/20	5	2.60	13.00	0.808
2	Ø12/20	5	2.60	13.00	1.134
3	Ø12/20	5	1.70	8.50	0.808
4	Ø12/20	5	1.70	8.50	0.808
5	Ø12/20	23	1.25	28.75	0.808
6	Ø10/20	4	1.00	4.00	0.808
7	Ø10/20	10	0.40	4.00	0.808
8	Ø10/20	2	1.10	2.20	0.808
Pesha totale për mur mbajtës b/a H=2.0m (kg)					82.31

Materiali për mur mbajtës b/a H=2.0m		
Materiali	Vëllimi	Pesha
Beton C25/20	m ³	0.928
Beton B500B	kg	33
Beton varfur C12/15	m ³	0.190

Shprehjet e ndryshme:
1) Ø10/20: Ø10/20 është shprehja e ndryshme e ndryshme.
2) Ø12/20: Ø12/20 është shprehja e ndryshme e ndryshme.
3) Ø10/20: Ø10/20 është shprehja e ndryshme e ndryshme.
4) Ø12/20: Ø12/20 është shprehja e ndryshme e ndryshme.
5) Ø10/20: Ø10/20 është shprehja e ndryshme e ndryshme.
6) Ø12/20: Ø12/20 është shprehja e ndryshme e ndryshme.
7) Ø10/20: Ø10/20 është shprehja e ndryshme e ndryshme.
8) Ø10/20: Ø10/20 është shprehja e ndryshme e ndryshme.


Mur Mbajtës B/A H=2.5m

Sh. 1:50

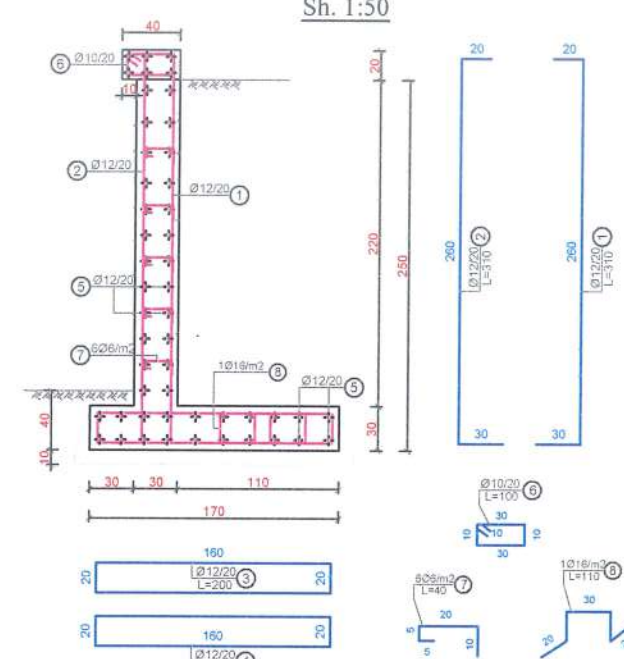

Mur mbajtës b/a H=2.5m					
Niveli	Ø	Sasia	Gjatesia (m)	Gjatesia totale (m)	Pesha (kg)
1	Ø10/20	5	3.10	15.50	0.808
2	Ø12/20	5	3.10	15.50	1.134
3	Ø12/20	5	2.00	10.00	0.808
4	Ø12/20	5	2.00	10.00	0.808
5	Ø12/20	50	1.00	50.00	0.808
6	Ø10/20	5	1.00	5.00	0.808
7	Ø10/20	13	0.40	5.20	0.808
8	Ø10/20	4	1.10	4.40	0.808
Pesha totale për mur mbajtës b/a H=2.5m (kg)					100.87

Materiali për mur mbajtës b/a H=2.5m		
Materiali	Vëllimi	Pesha
Beton C25/20	m ³	1.178
Beton B500B	kg	101
Beton varfur C12/15	m ³	0.190

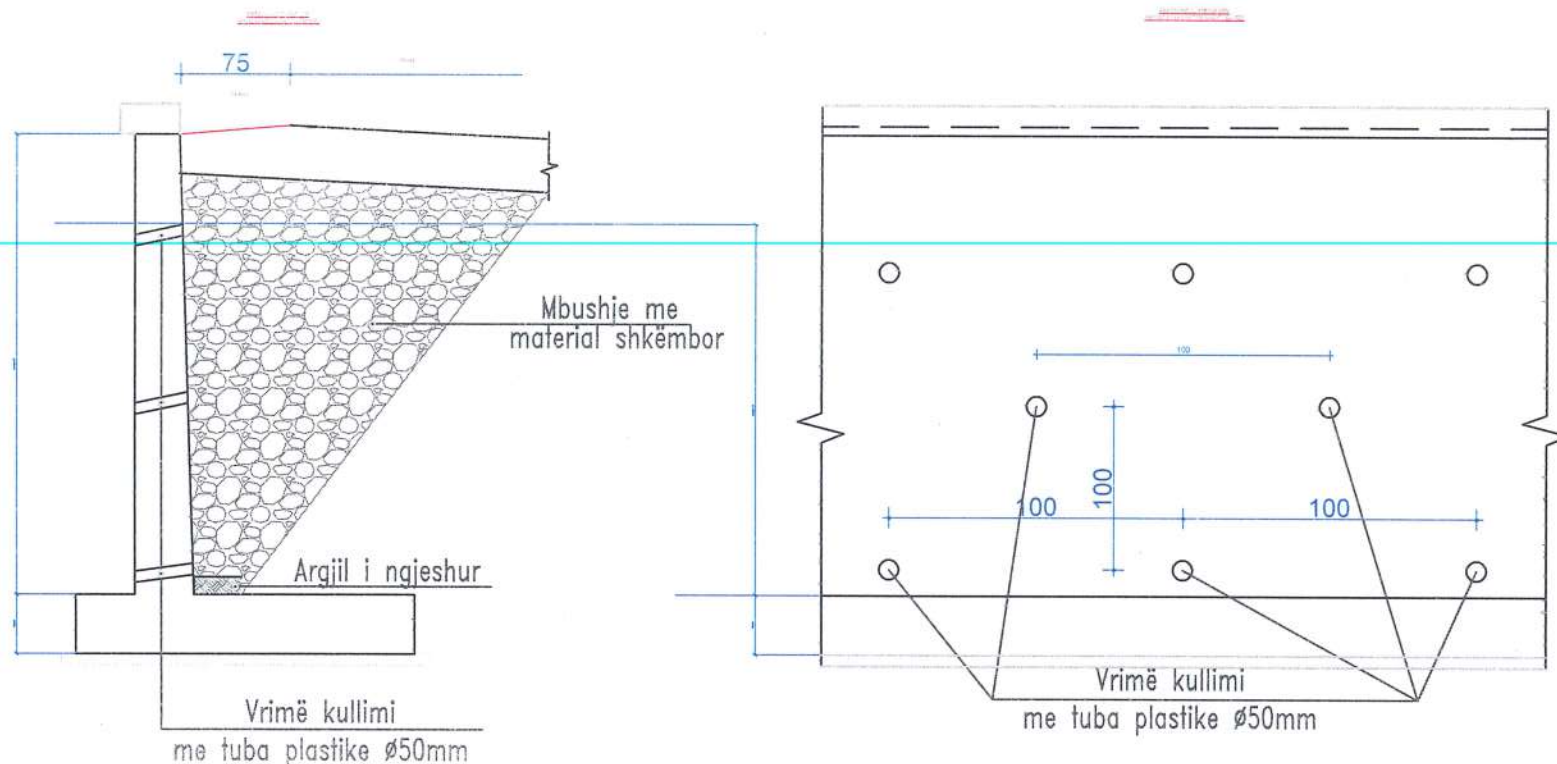

2D PROJEKTIM
DESIGN
SUPERVISION
KOLAUDIM
Adresa: Rruga "Barshv" - Njësia Bashkiake nr. 8, TIRANË

Porositësi
BASHKIA DIBER

Objekti: NDERTIMI I MUREVE
ANESORE PËR ZGJERIMIN E
RRUGES SE FSHATIT POCEST,
NJ.ADM. MAQELLARE

Emertimi:
DETAJET

PROJEKT ZBATIMI

GRUPI
PROJEKTUES
Ing.Hidro. Mark PEMAJ
Ing.Top. Bilbil NURÇE

Periudha:
MAJ 2022

Firma:
Firma:
Shkalla:
Fleta:
Nr. 3