


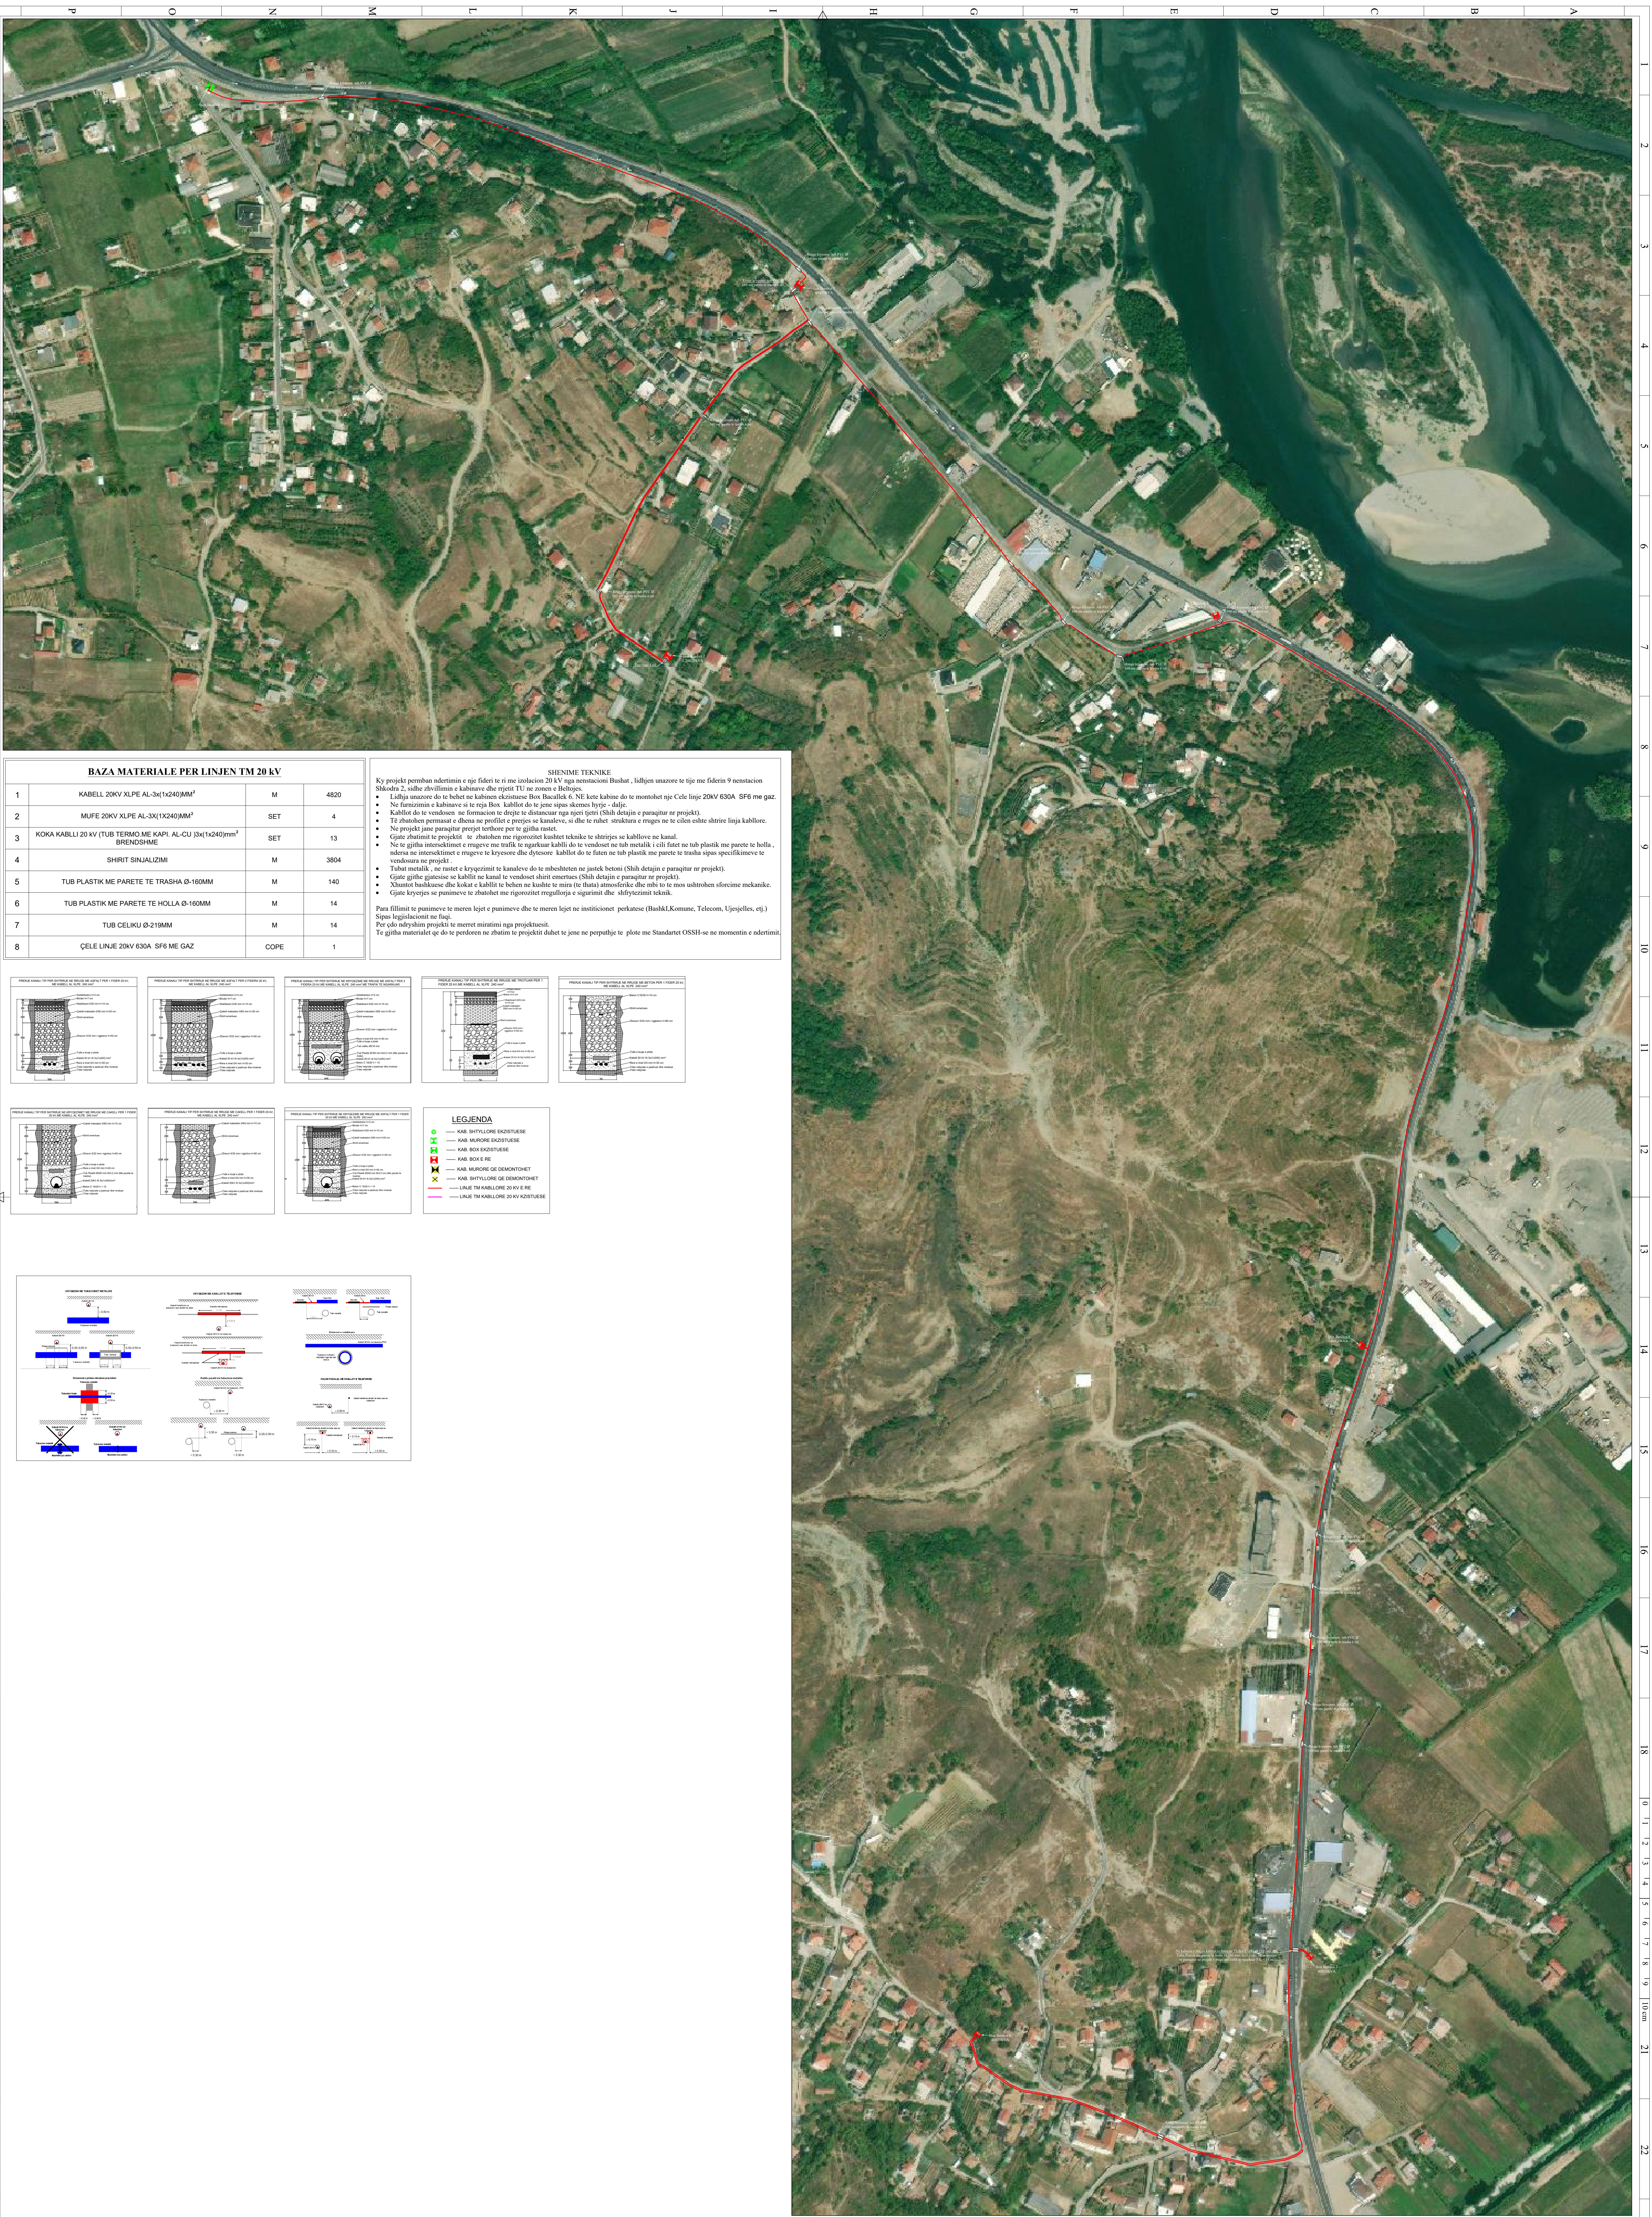

BAZA MATERIALE PER LINJEN TM 20 KV			
1	KABELL 20KV XLPE AL-3x(1x240)MM ²	M	4820
2	MUFE 20KV XLPE AL-3x(1x240)MM ²	SET	4
3	KOKA KABLLI 20 KV (TUB TERMO ME KAPIL AL-CU 3x(1x240)mm ² BRENDSHME	SET	13
4	SHIRIT SINJALIZIMI	M	3804
5	TUB PLASTIK ME PARETE TE TRASHA Ø-160MM	M	140
6	TUB PLASTIK ME PARETE TE HOLLA Ø-160MM	M	14
7	TUB CELIKU Ø-219MM	M	14
8	ÇELE LINJE 20KV 630A SF6 ME GAZ	COPE	1

SHENIME TEKNIKE

Ky projekt përmban ndërtimin e një fidele të ri me izolacion 20 kV nga nistacioni Bushat, lidhjen unazore të tije me fidele 9 nistacion Shkodra 2, sidhe zhvillimin e kabineve dhe rrjetit TU në zonën e Bellojes.



- Lidhja unazore do të bëhet në kabinetin eksitues Box Bacallë 6. Në këtë kabinet do të montohet një Çele linje 20KV 630A SF6 me gaz.
- Në fëmizimin e kabineve si të reja Box. Kabinat do të jenë sipas skemës hyrje - dalje.
- Kabinat do të vendosen në formacion të thehtë të distancuar nga njëri tjetri (Shih detajin e paraqitur në projekt).
- Të zbatohen përmasat e dhëna në profilin e projekto të kanaleve, si dhe të ruhet struktura e rrugës në të cilën është shtrirë linja kablore.
- Në projekt janë paraqitur përjetet teritoriale për të gjitha rastet.
- Gjatë zbatimit të projektit të zbatohen me rigorozitet kushtet teknike të shtrijës së kablove në kanal.
- Në të gjitha intersektimet e rrugëve me trafik të ngarkuar kabinat do të vendosen në tub metalik i cili flet në tub plastik me parete të holla, ndërsa në intersektimet e rrugëve të kryesore dhe dytësore kabinat do të futen në tub plastik me parete të trasha sipas specifikimeve të vendosura në projekt.
- Tubet metalik, në rastet e kryqëzimit të kanaleve do të mbështeten në jastek betoni (Shih detajin e paraqitur në projekt).
- Gjatë gërritjes së kabinat në kanal të vendoset shirit emetues (Shih detajin e paraqitur në projekt).
- Xhutor bashkohet dhe kokat e kabllit të bëhen në kasete të mirë (te dhata atmosferike dhe mbi të të mos ushtrohen sforcime mekanike).
- Gjatë kryerjes së punimeve të zbatohet me rigorozitet rregulloja e sigurimit dhe shfrytëzimit teknik.


Para fillimit të punimeve të meren lejet e punimeve dhe të meren lejet në institucionet përkatëse (Bashk.Komune, Telecom, Ujësjellës, etj.)


Sipas legjislatimit në fuqi.


Për çdo ndryshim projekti të merret miratimi nga projektuesit.


Të gjitha materialet që do të përdoren në zbatim të projektit duhet të jenë në përputhje të plotë me Standartet OSSH-se në momentin e ndërtimit.

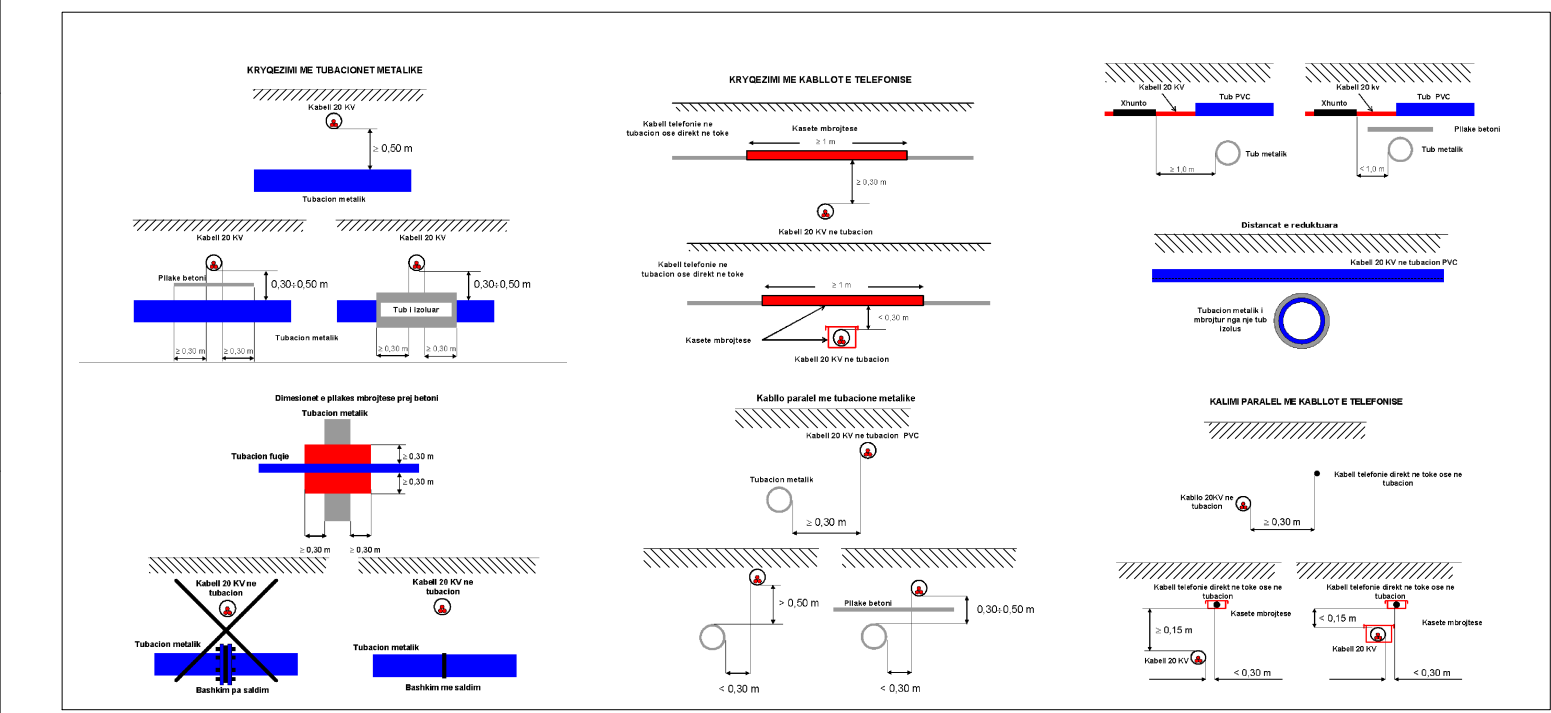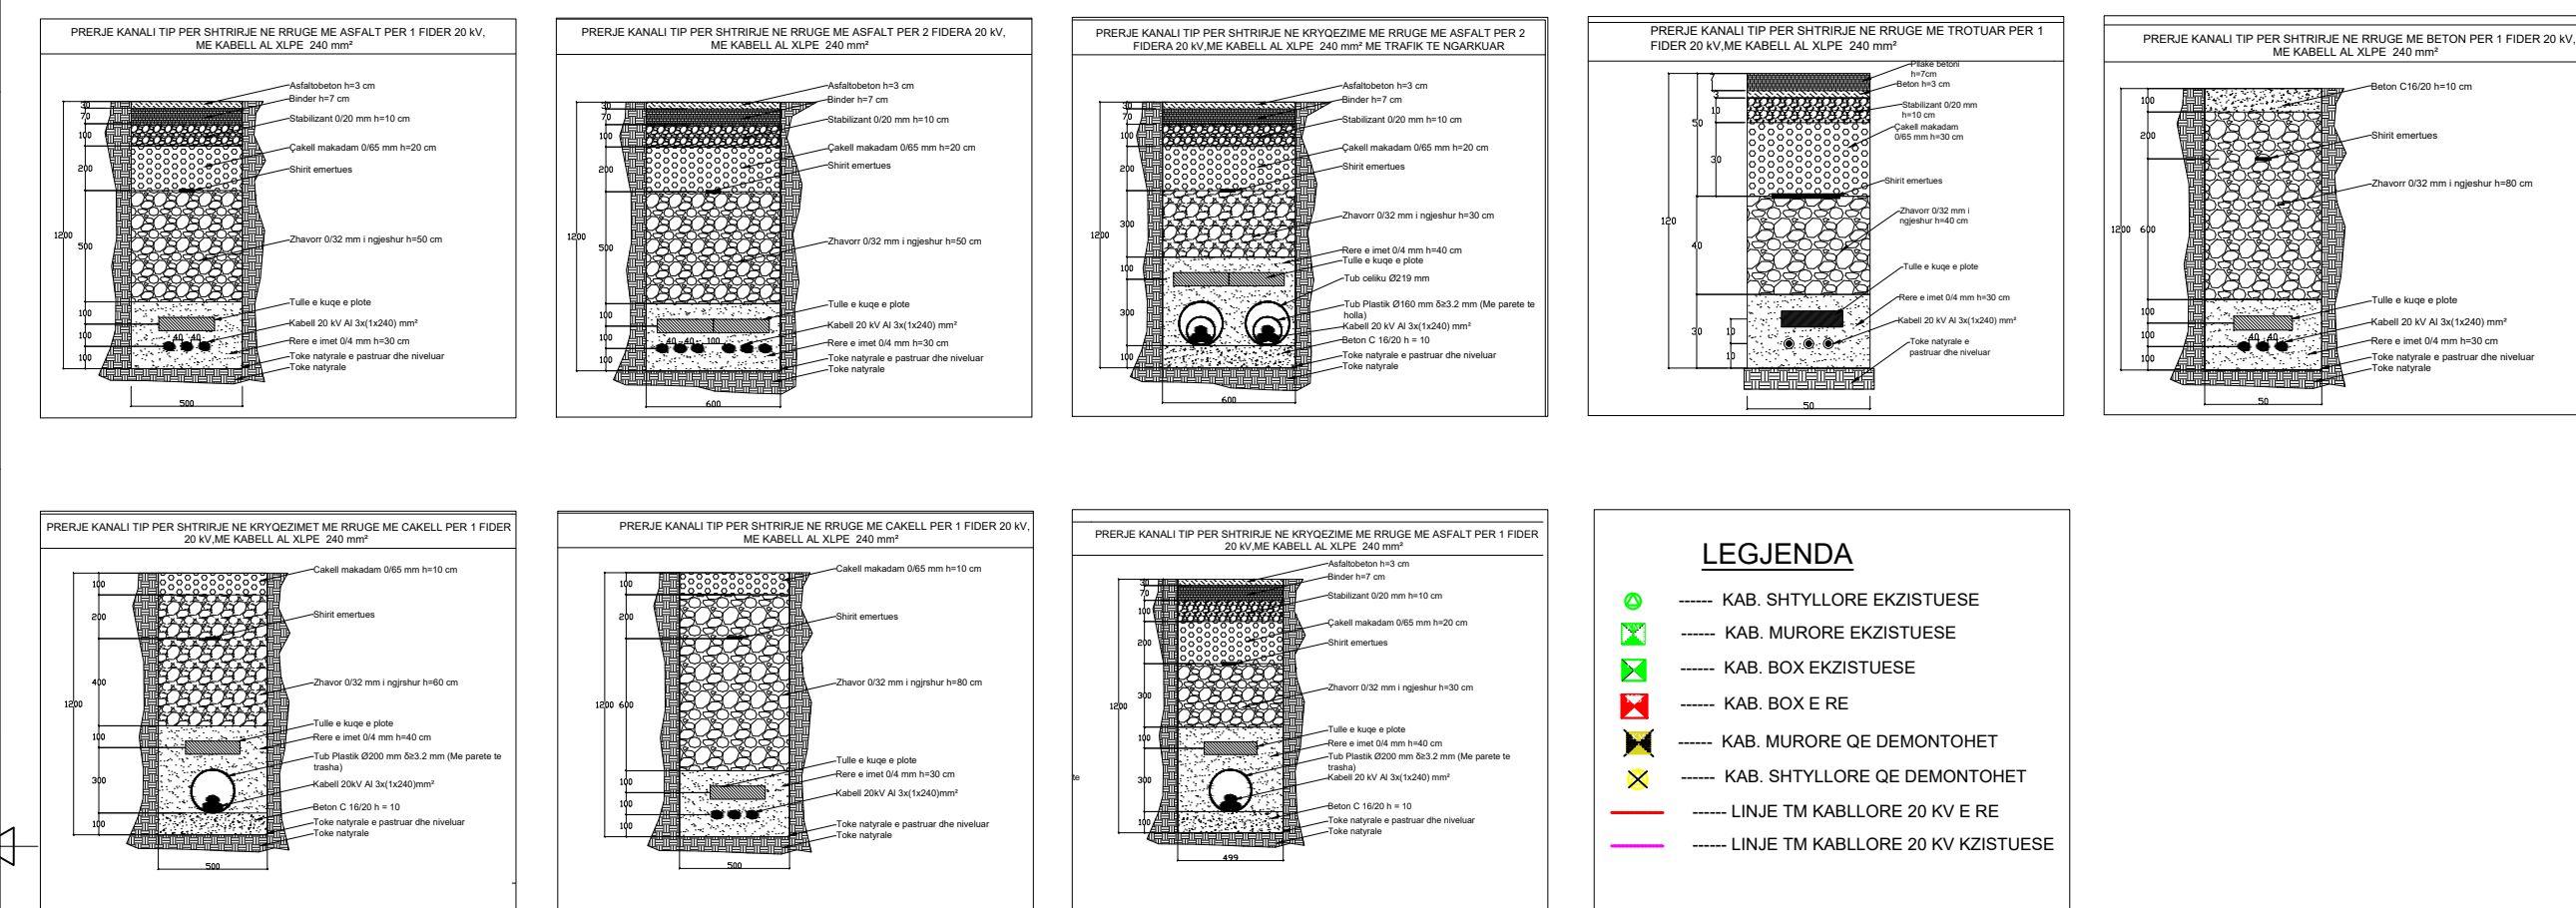


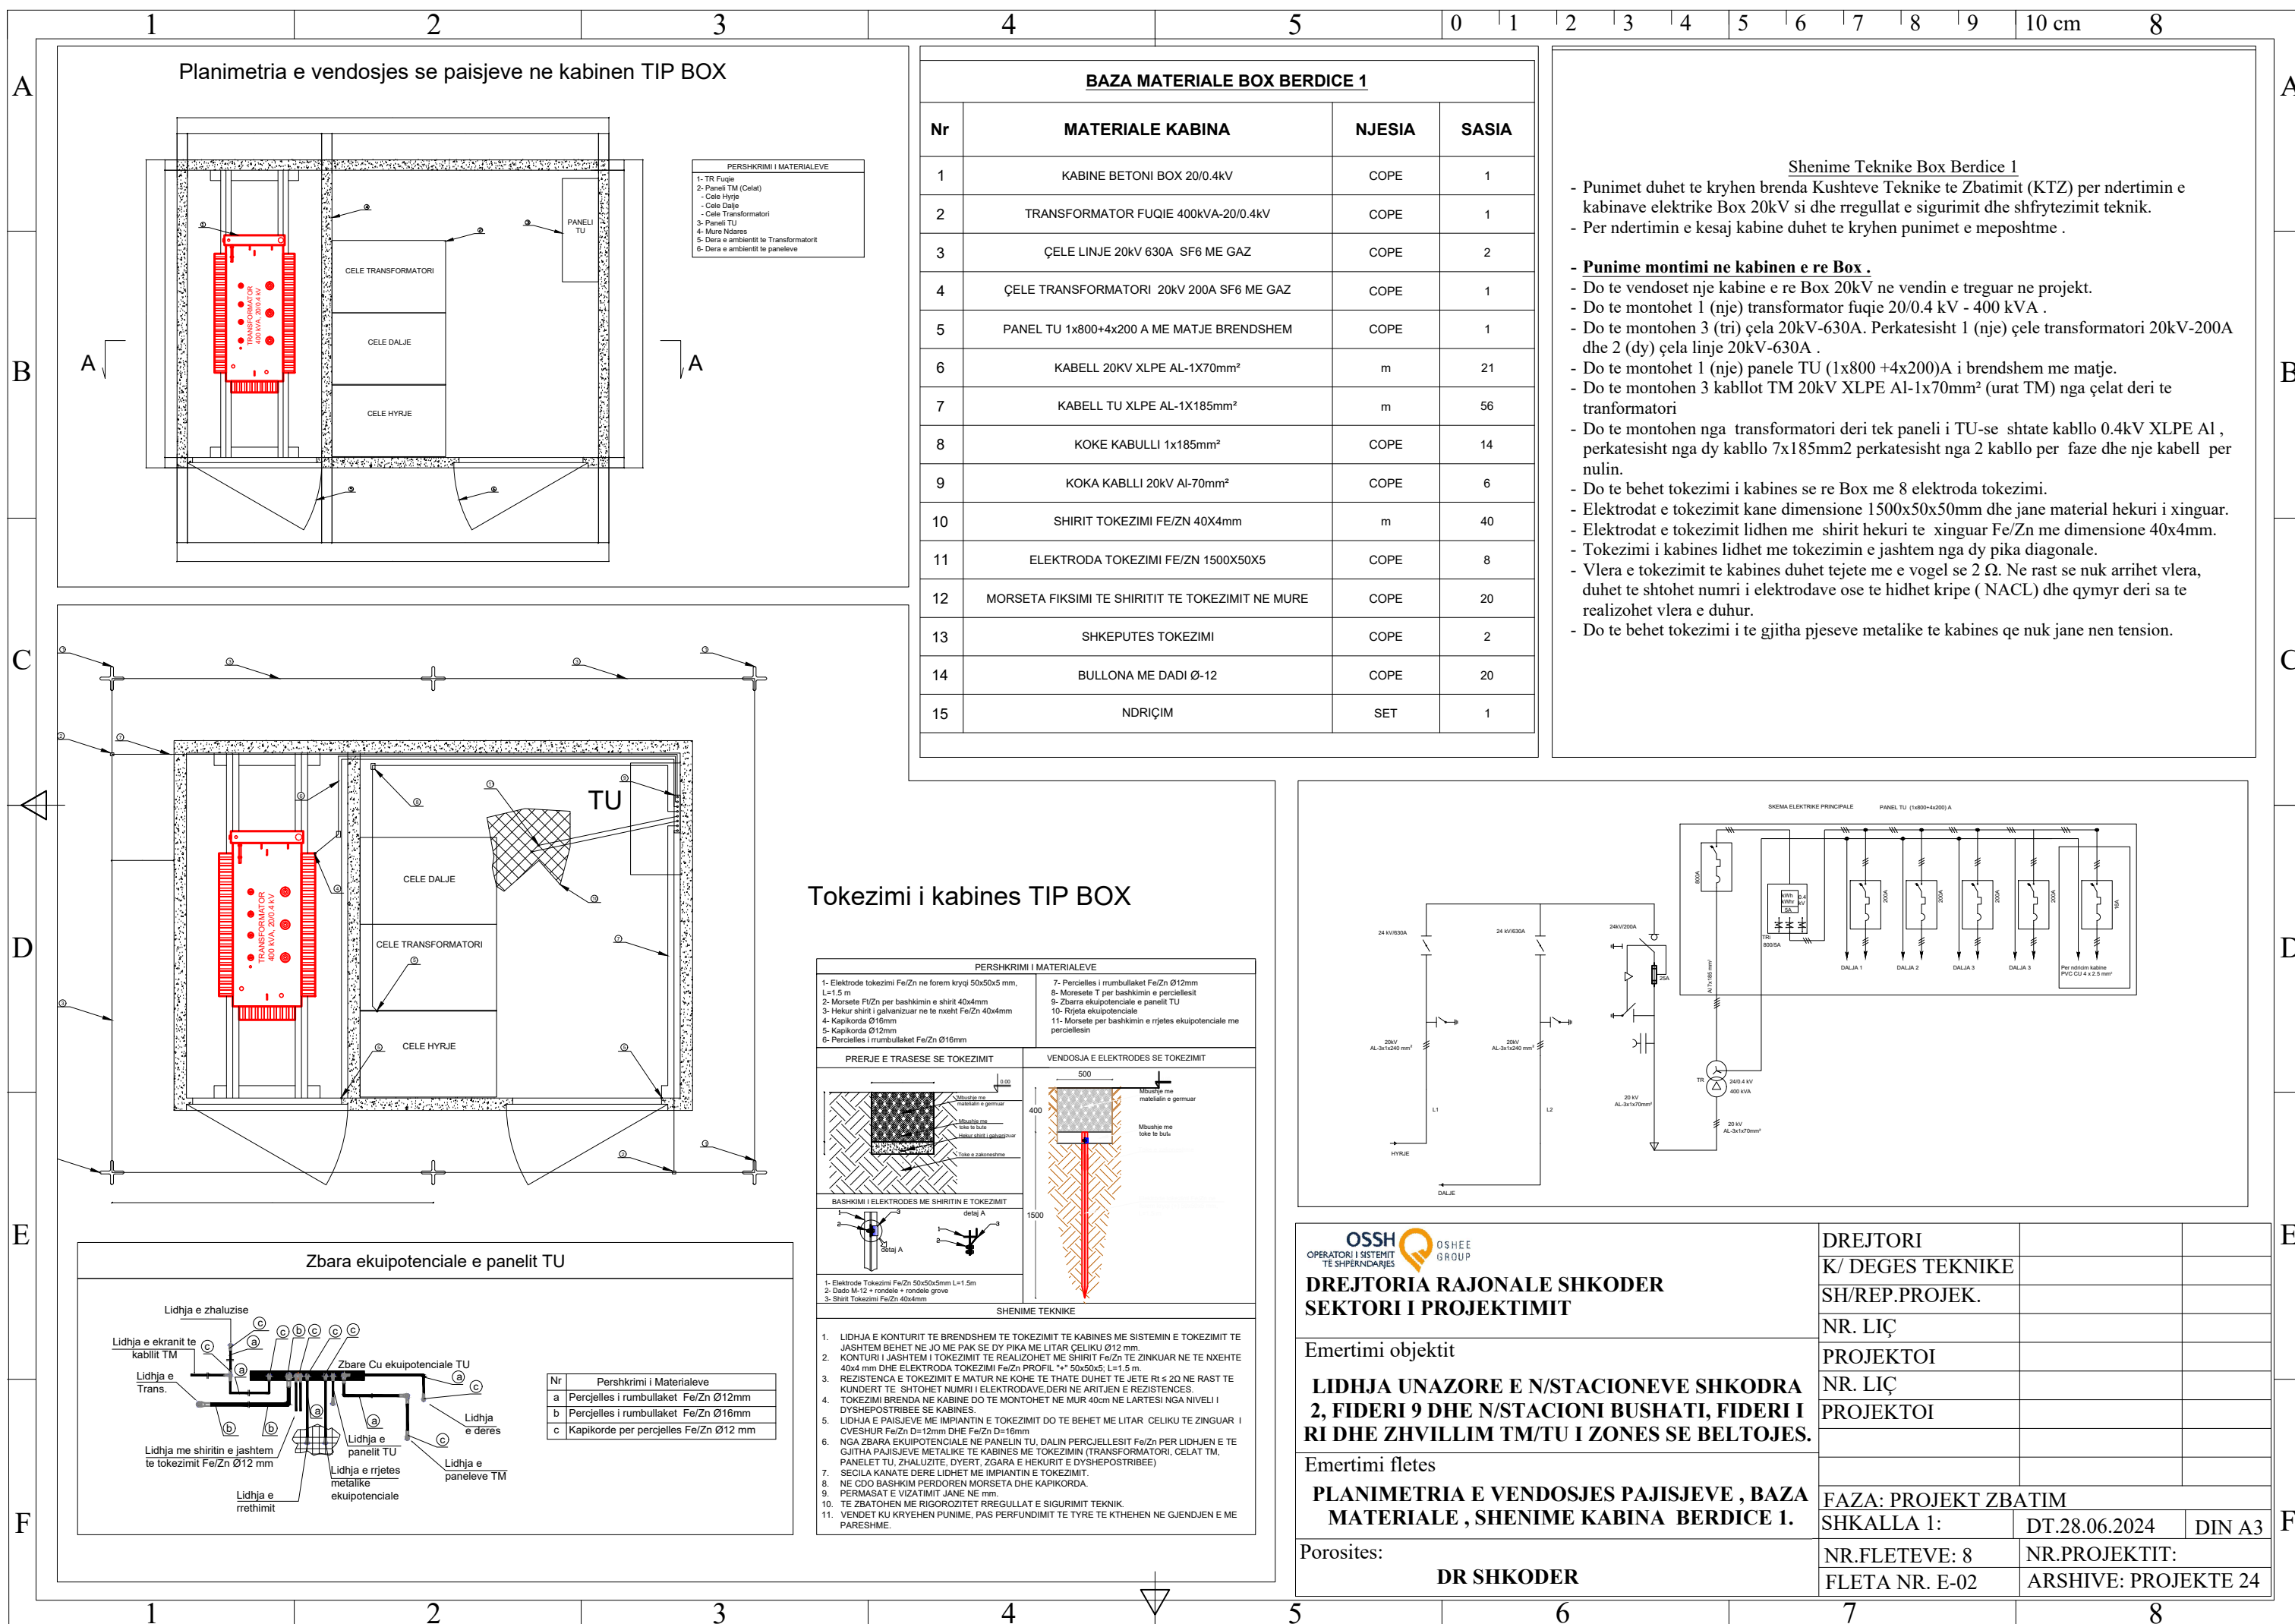

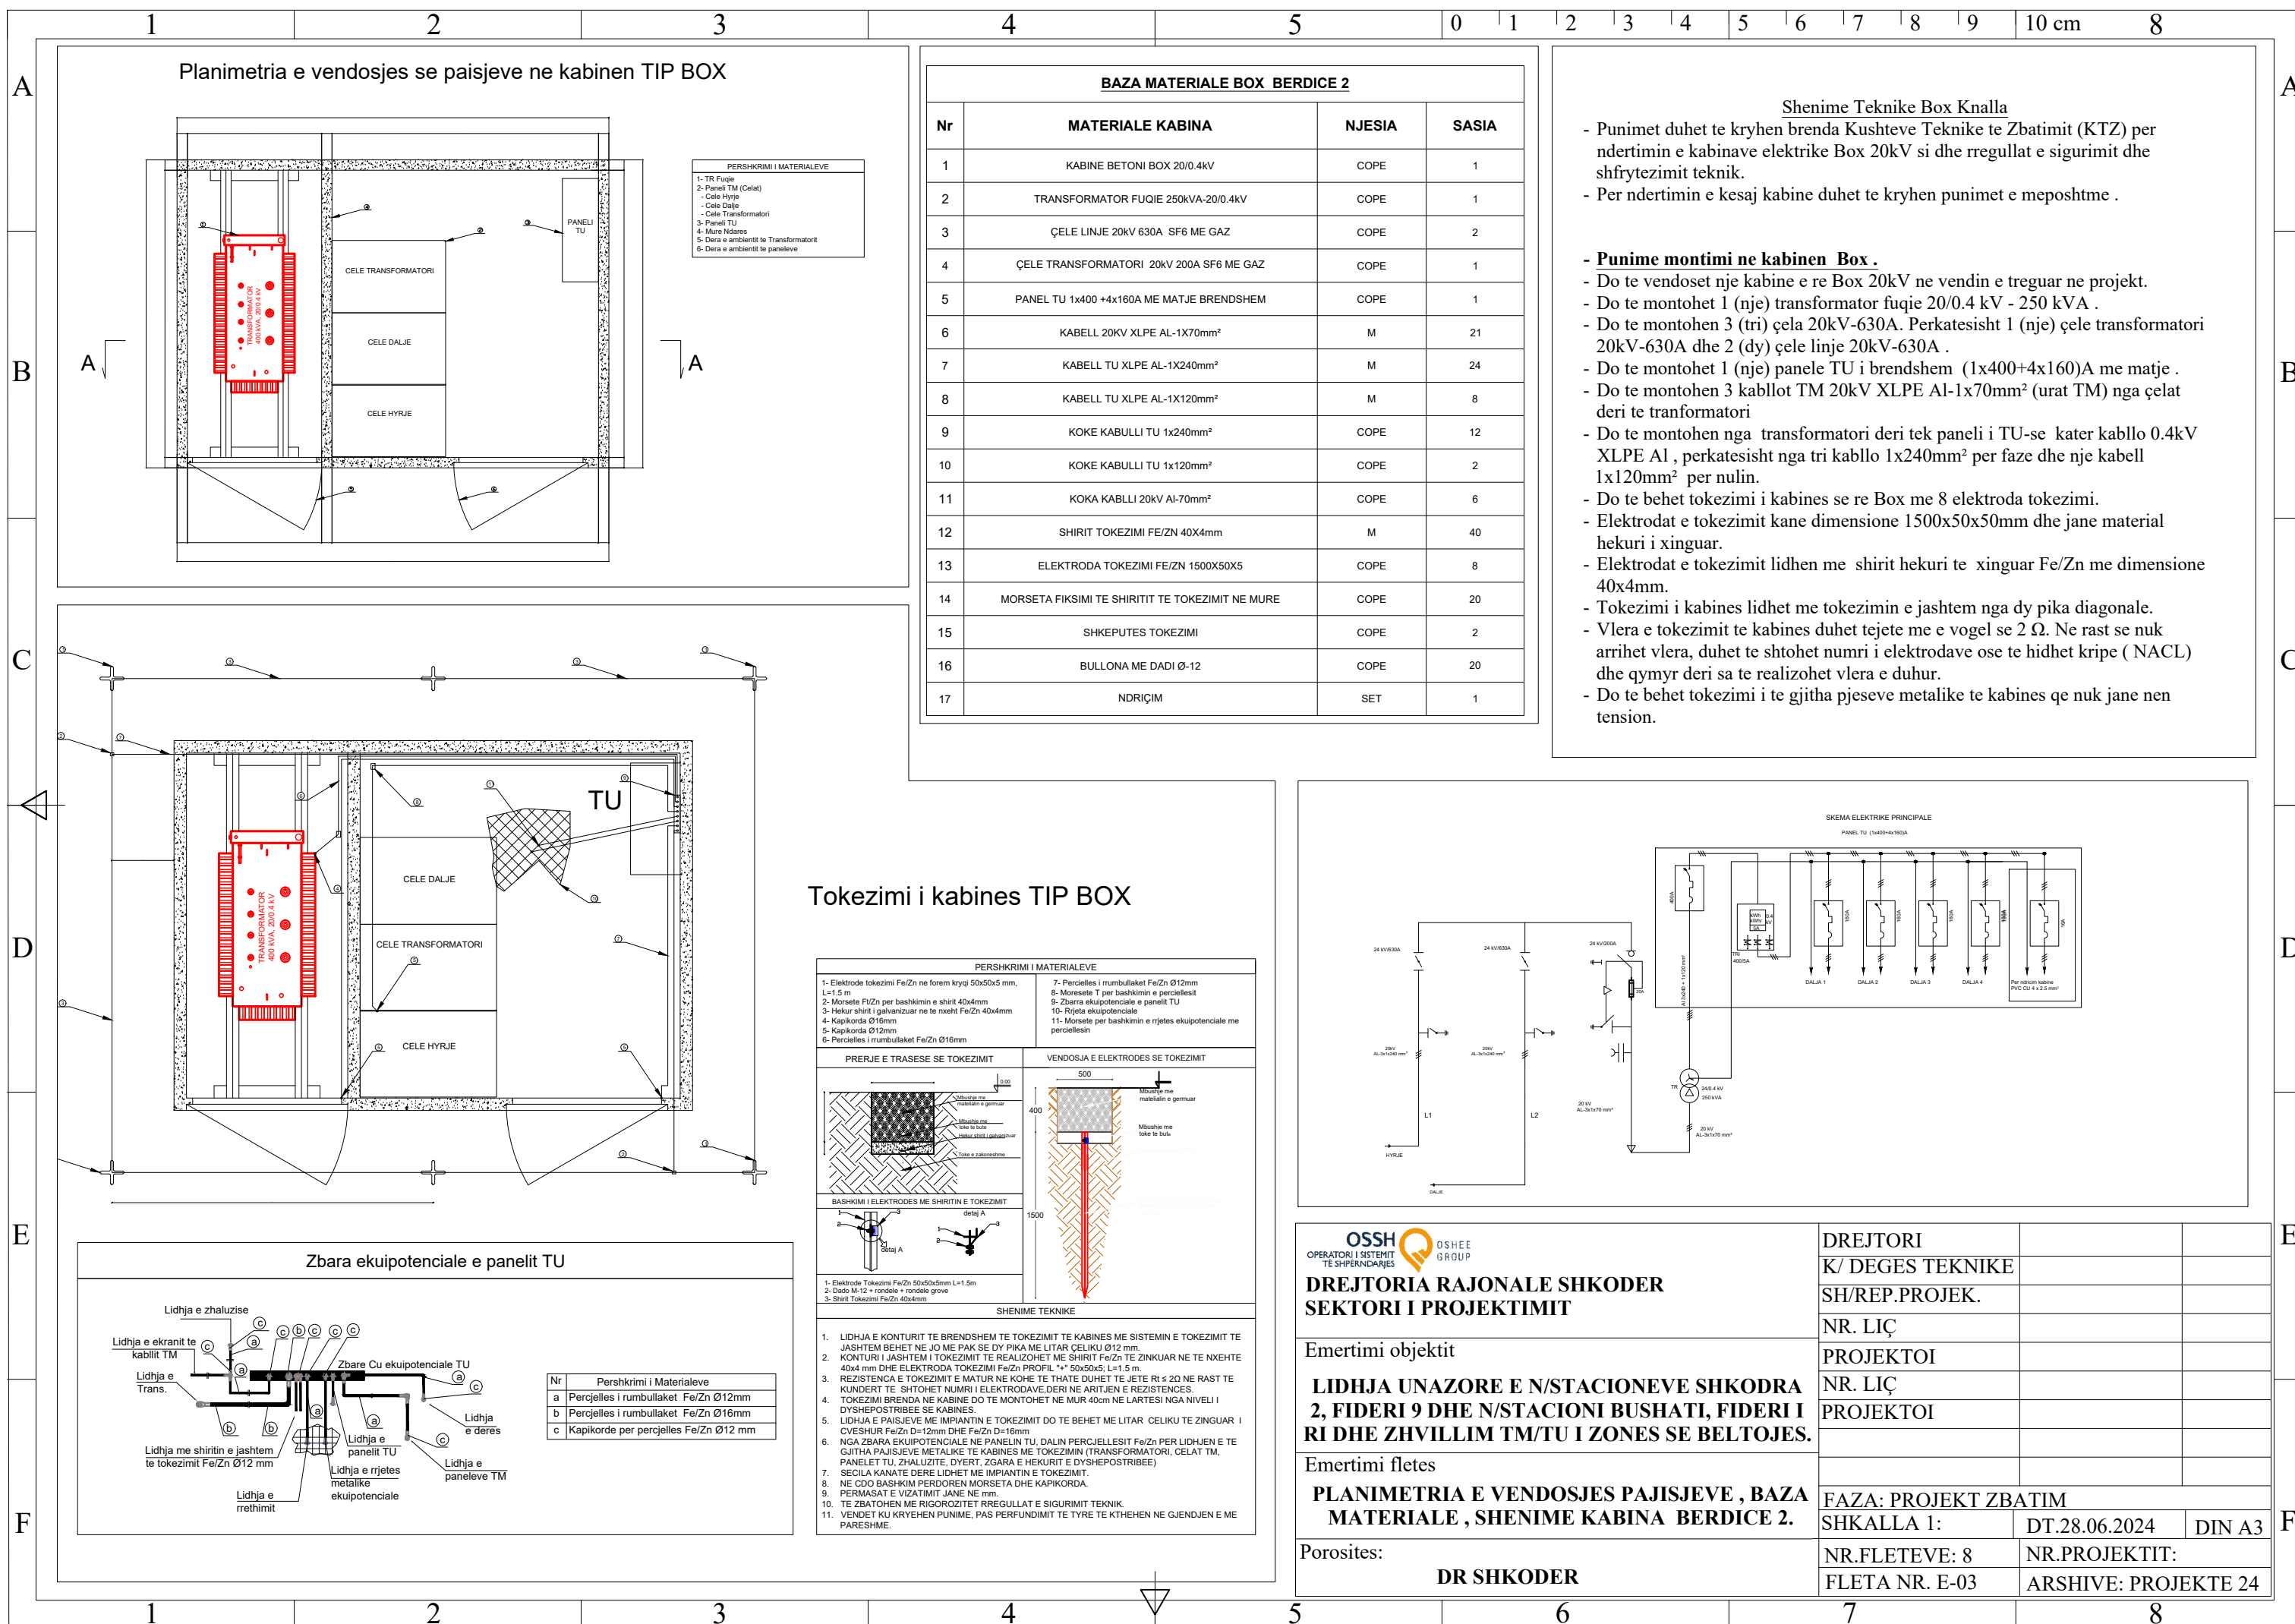

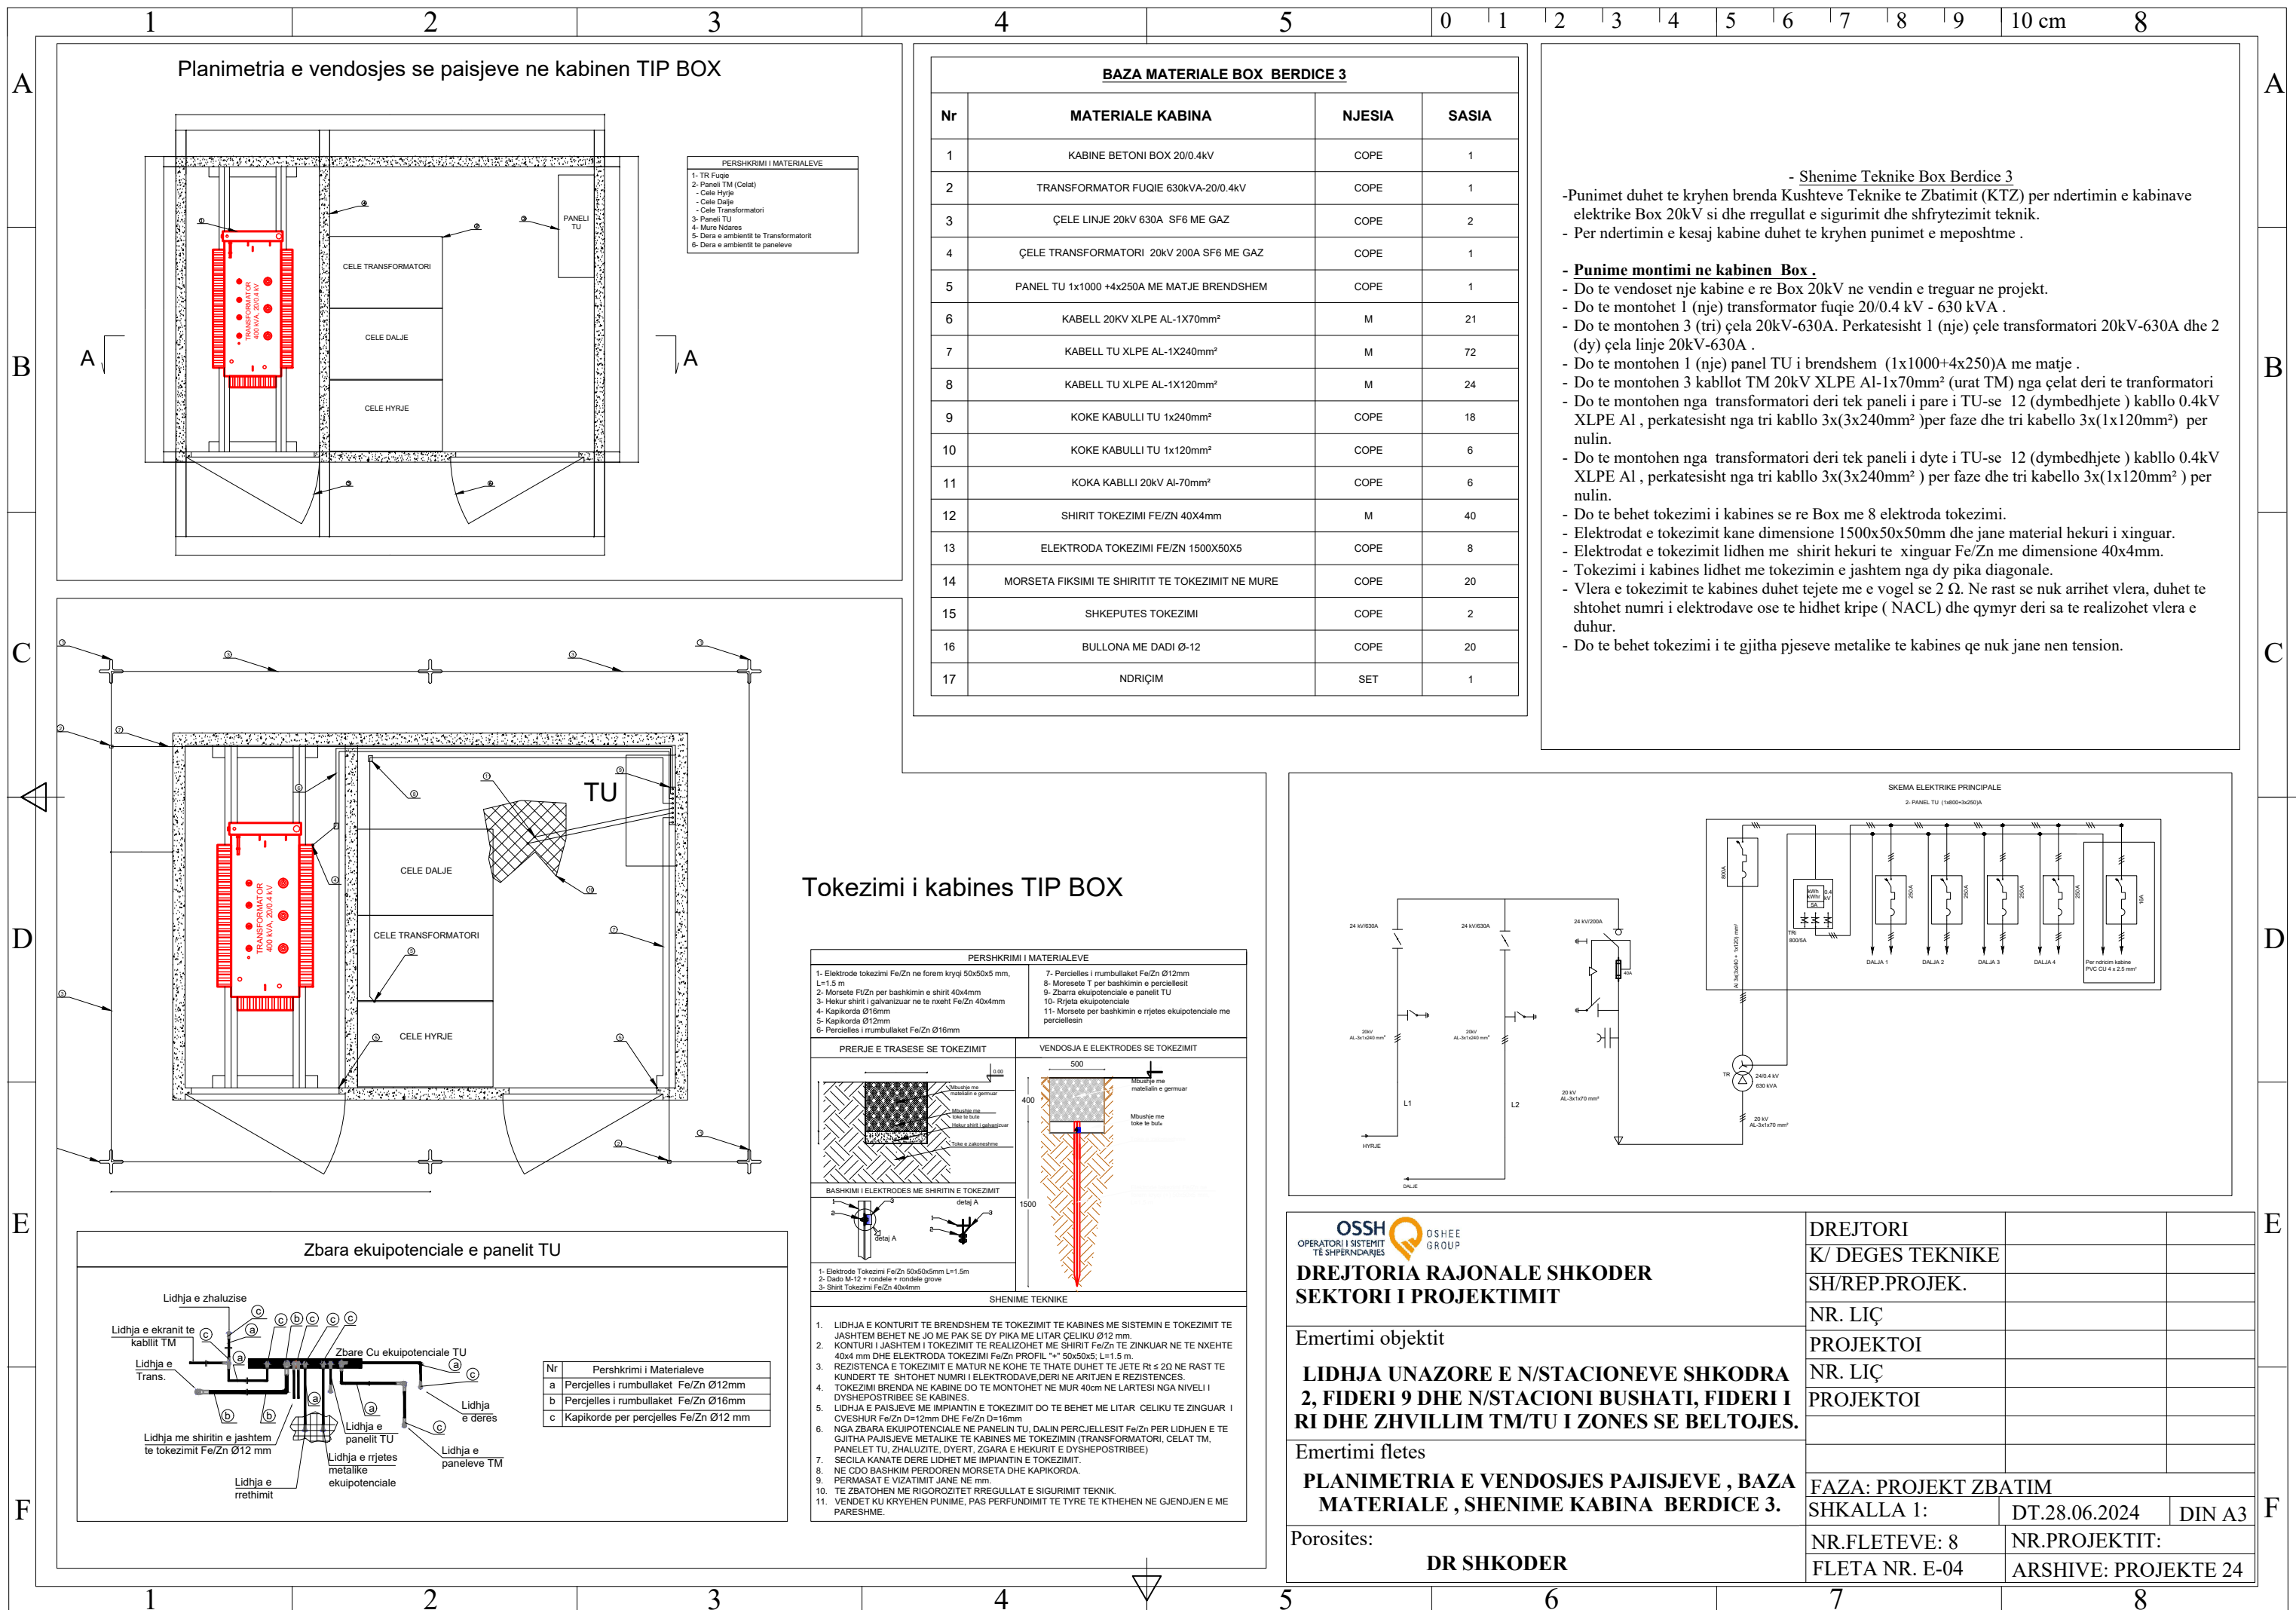

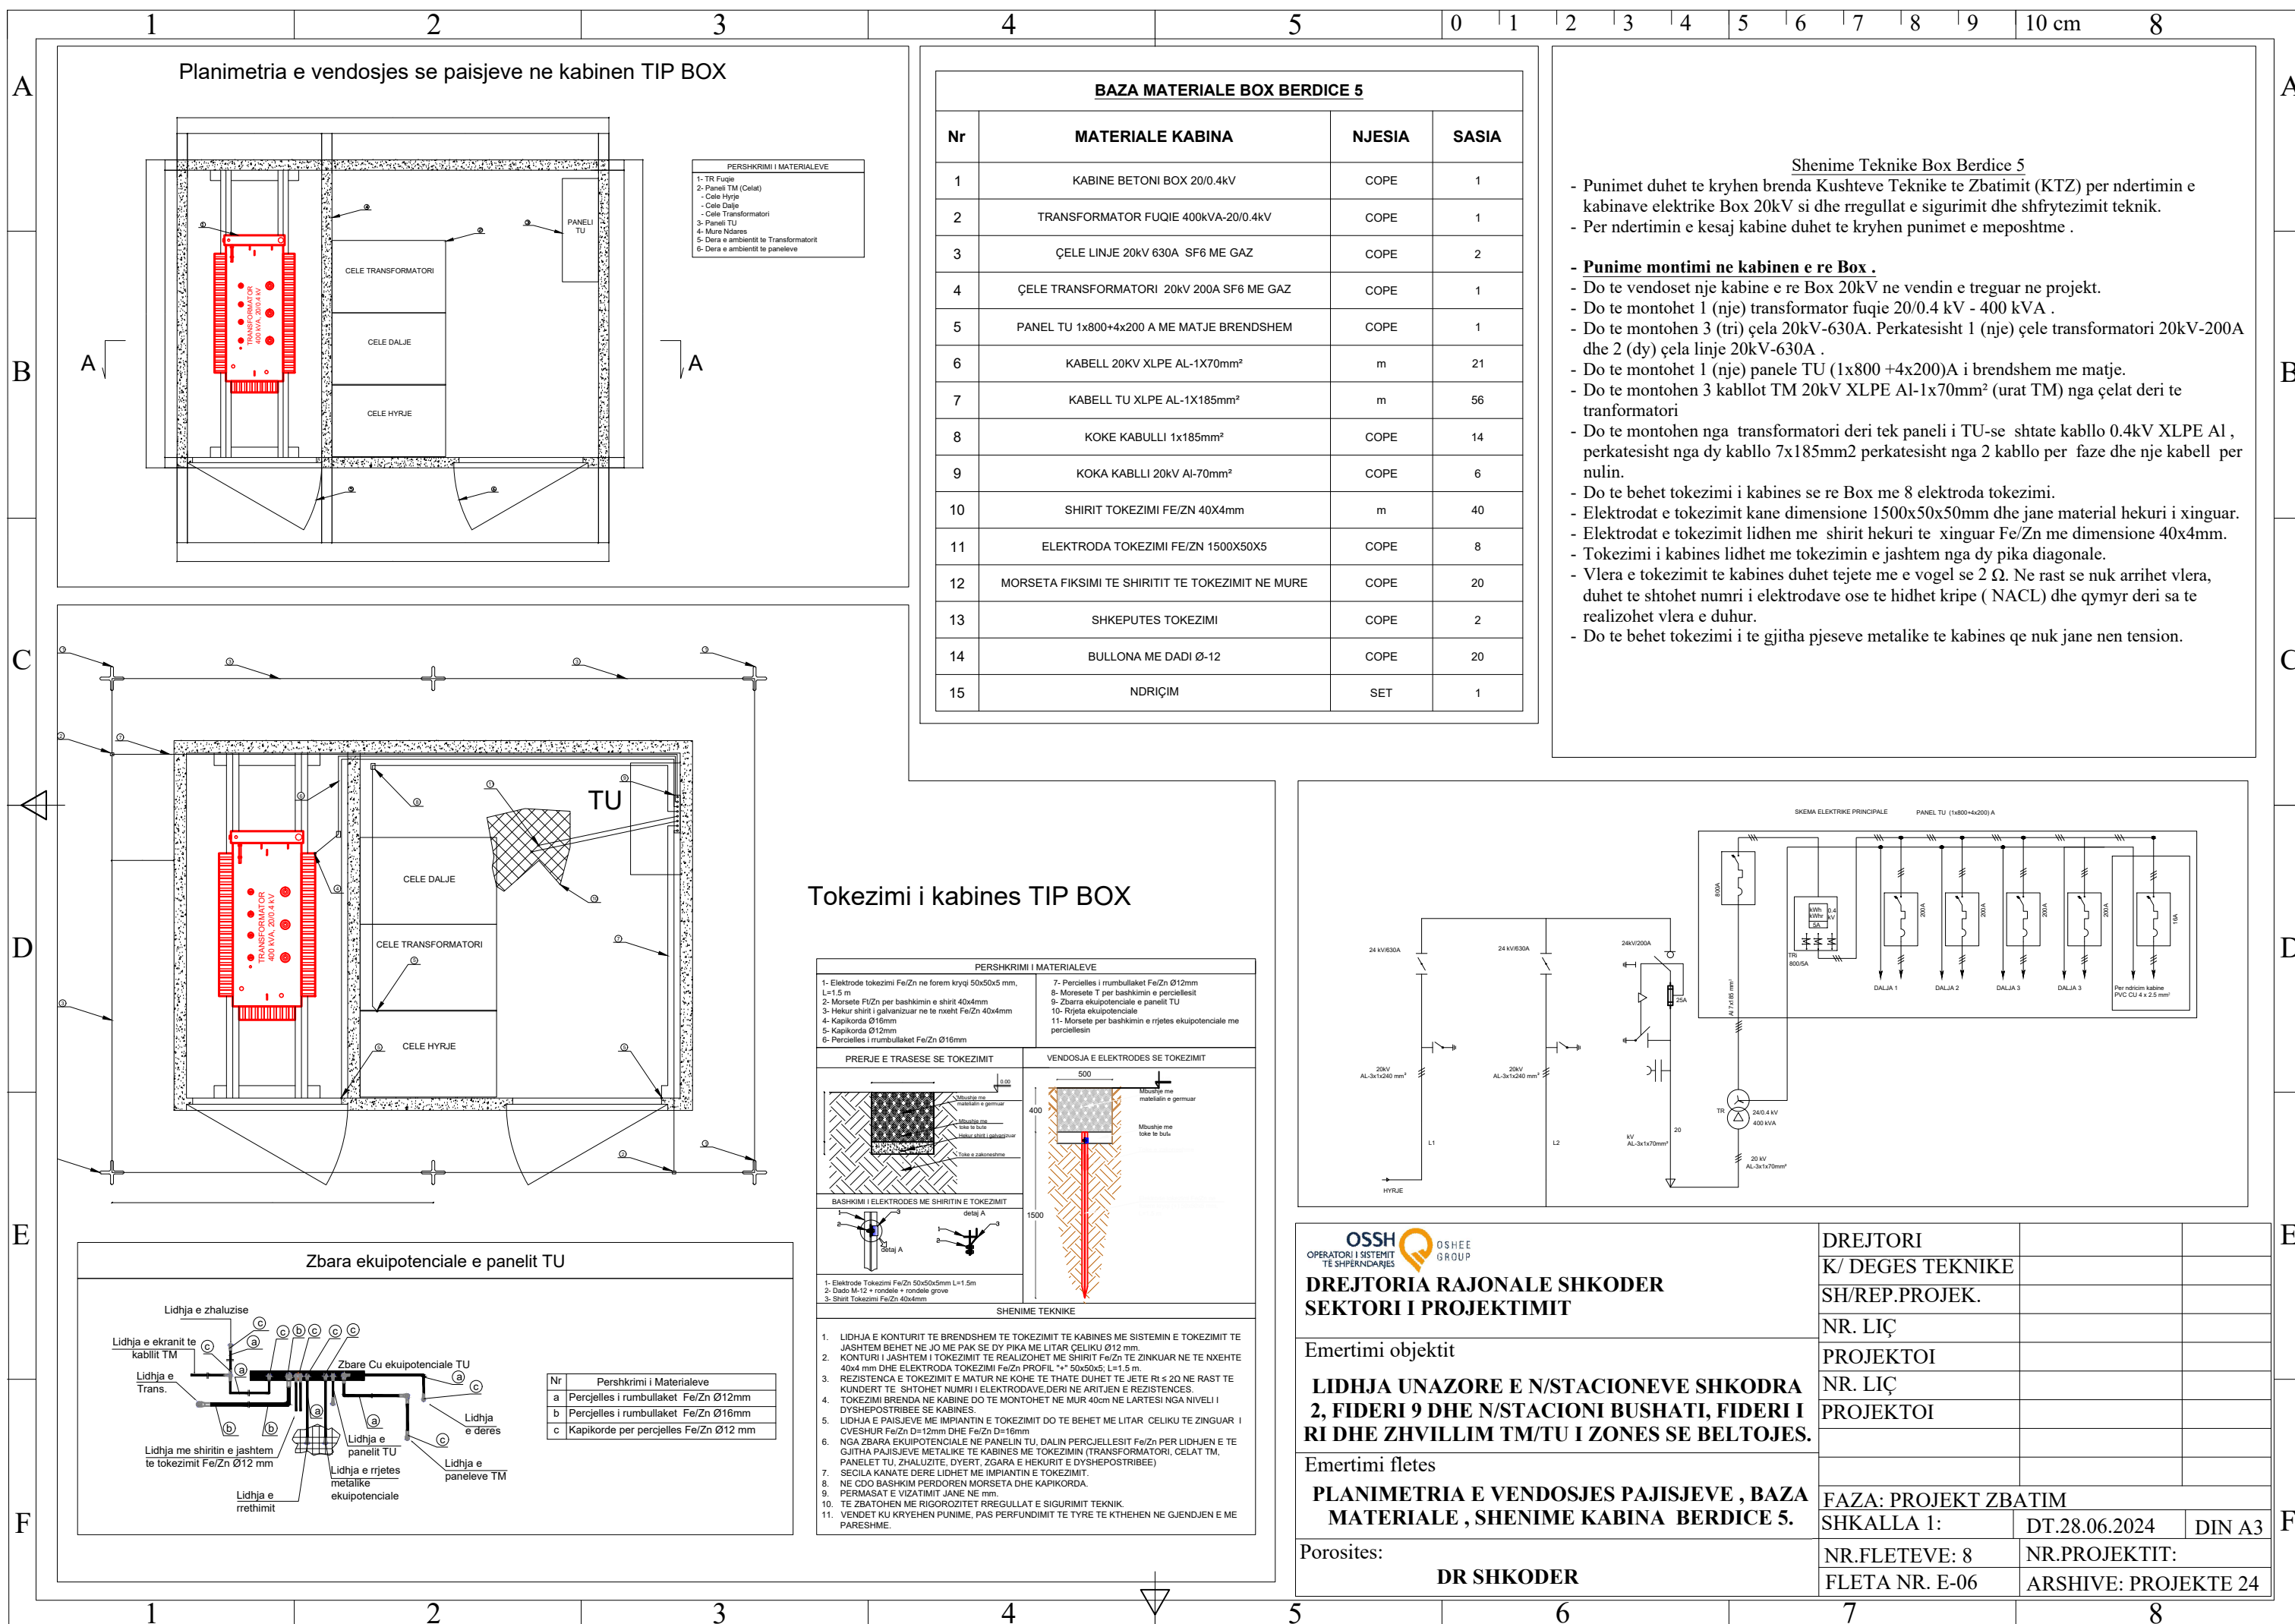

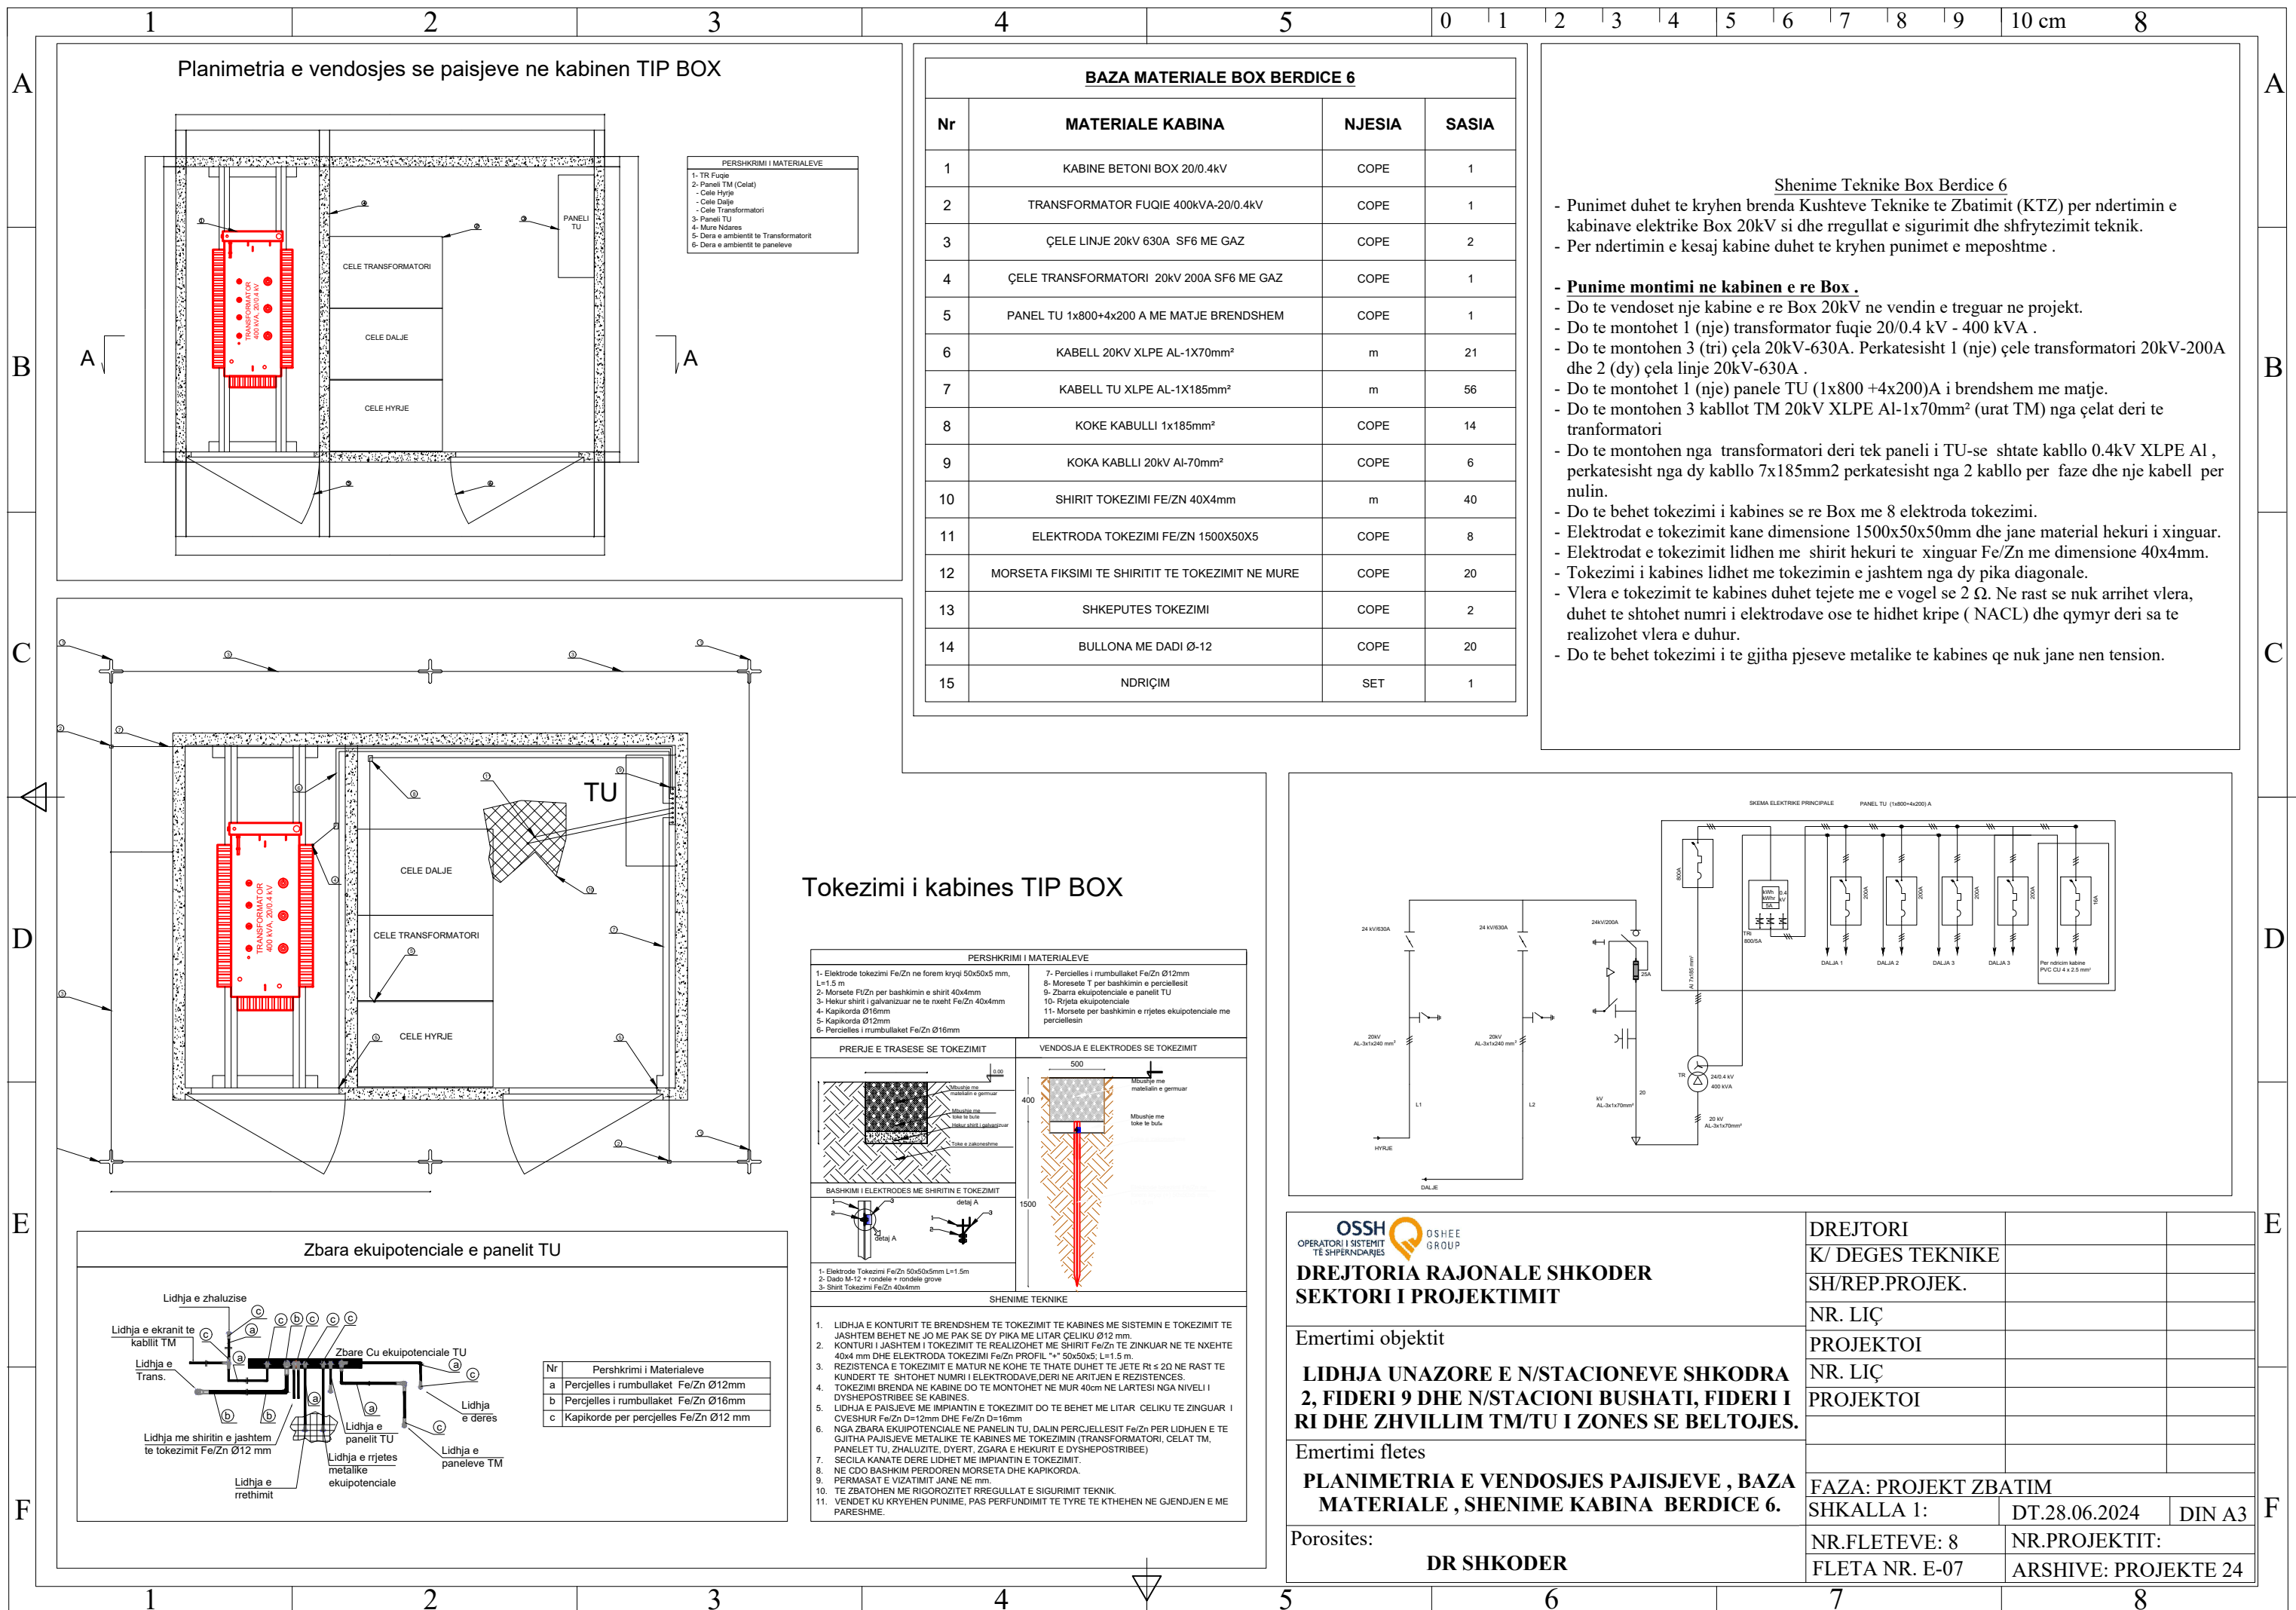

[illegible]